


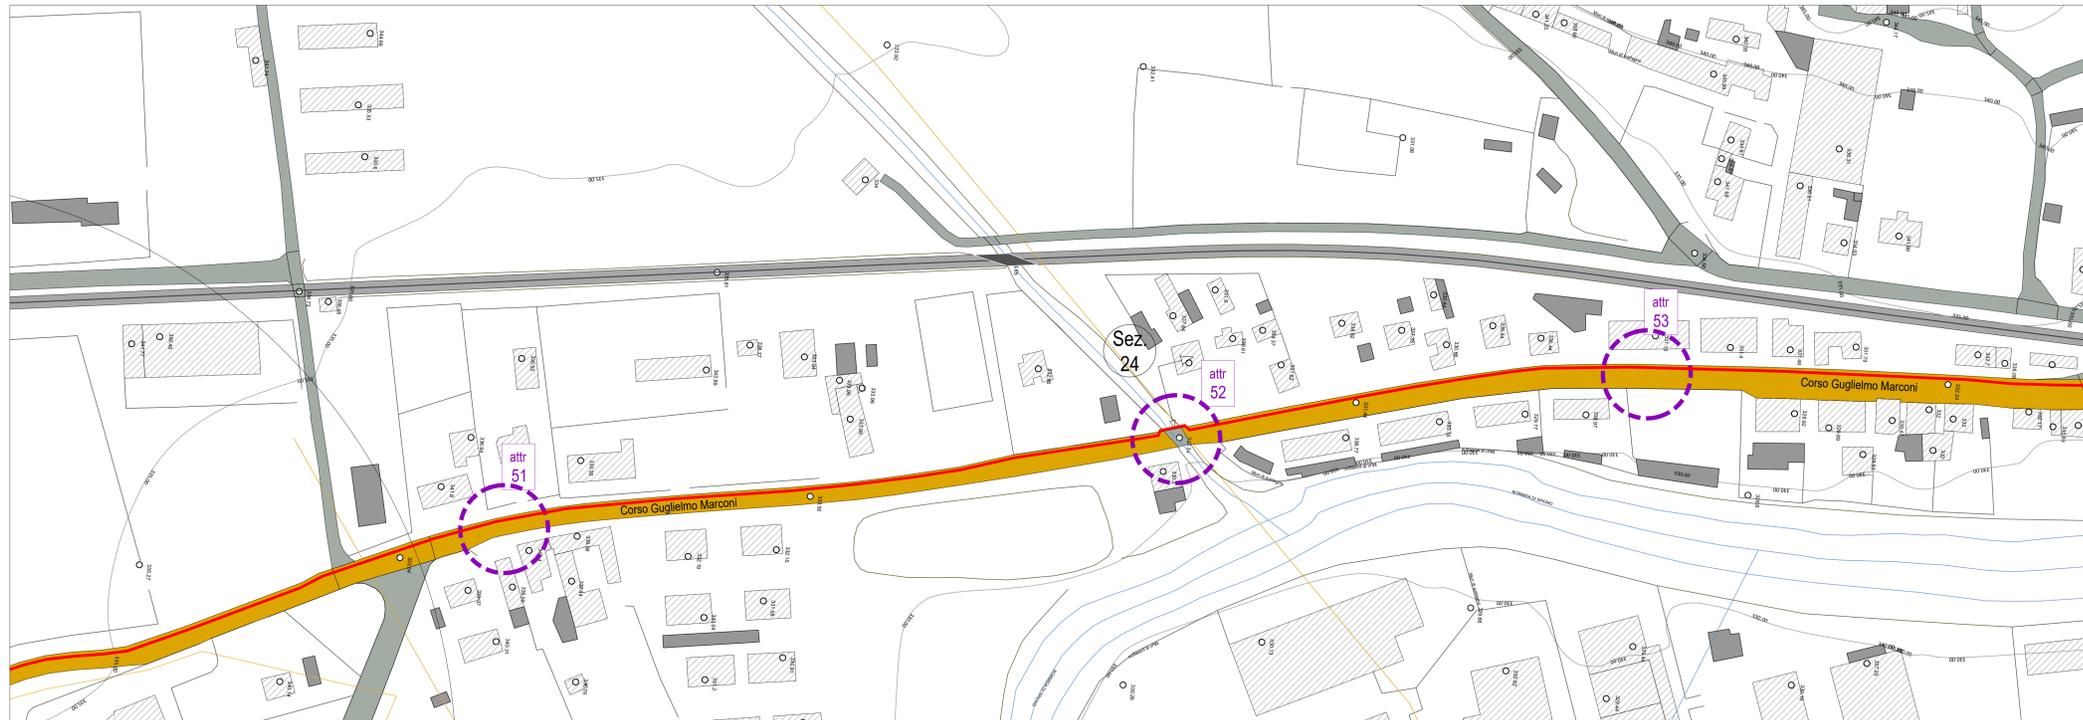

PLANIMETRIA DI INTERVENTO 12  
base CTR - scala 1:1000




LEGENDA SIMBOLOGIA  
rappresentazione fuori scala

- FB CADITOIA DI SCARICO ACQUE BIANCHE
- GAS POZZETTO GAS
- PV POZZETTO SOTTOSERVIZI VARI
- PRESENZA DI ASFALTO DA ISPEZIONE SOTTOSERVIZI
- PRESENZA DI CONTATORE
- PRESENZA DI CONTATORE GAS LATO STRADA
- CANALETTA DI SCOLO
- PRESENZA DI ASFALTO DA CHIUSURA SCAVO SOTTOSERVIZI
- PRESENZA O POSSIBILE PRESENZA DI ATTRAVERSAMENTO IDRICO
- attr 01 PRESENZA DI ATTRAVERSAMENTO (in alcuni punti non visibile)
- NUMERO E POSIZIONE SEZIONE STRADALE

NOTA:  
SARA' CURA DELLA DITTA APPALTRATRICE EFFETTUARE RICOGNIZIONE PUNTUALE A MEZZO DI GEOSCANNER SU TUTTO IL PERCORSO, AL FINE DI VERIFICARE LA PRESENZA DI EVENTUALI ALTRI ATTRAVERSAMENTI NON VISIBILI AL MOMENTO DELLA REDAZIONE DEL PRESENTE DOCUMENTO



PLANIMETRIA DI INTERVENTO 12  
base ortofoto - scala 1:1000

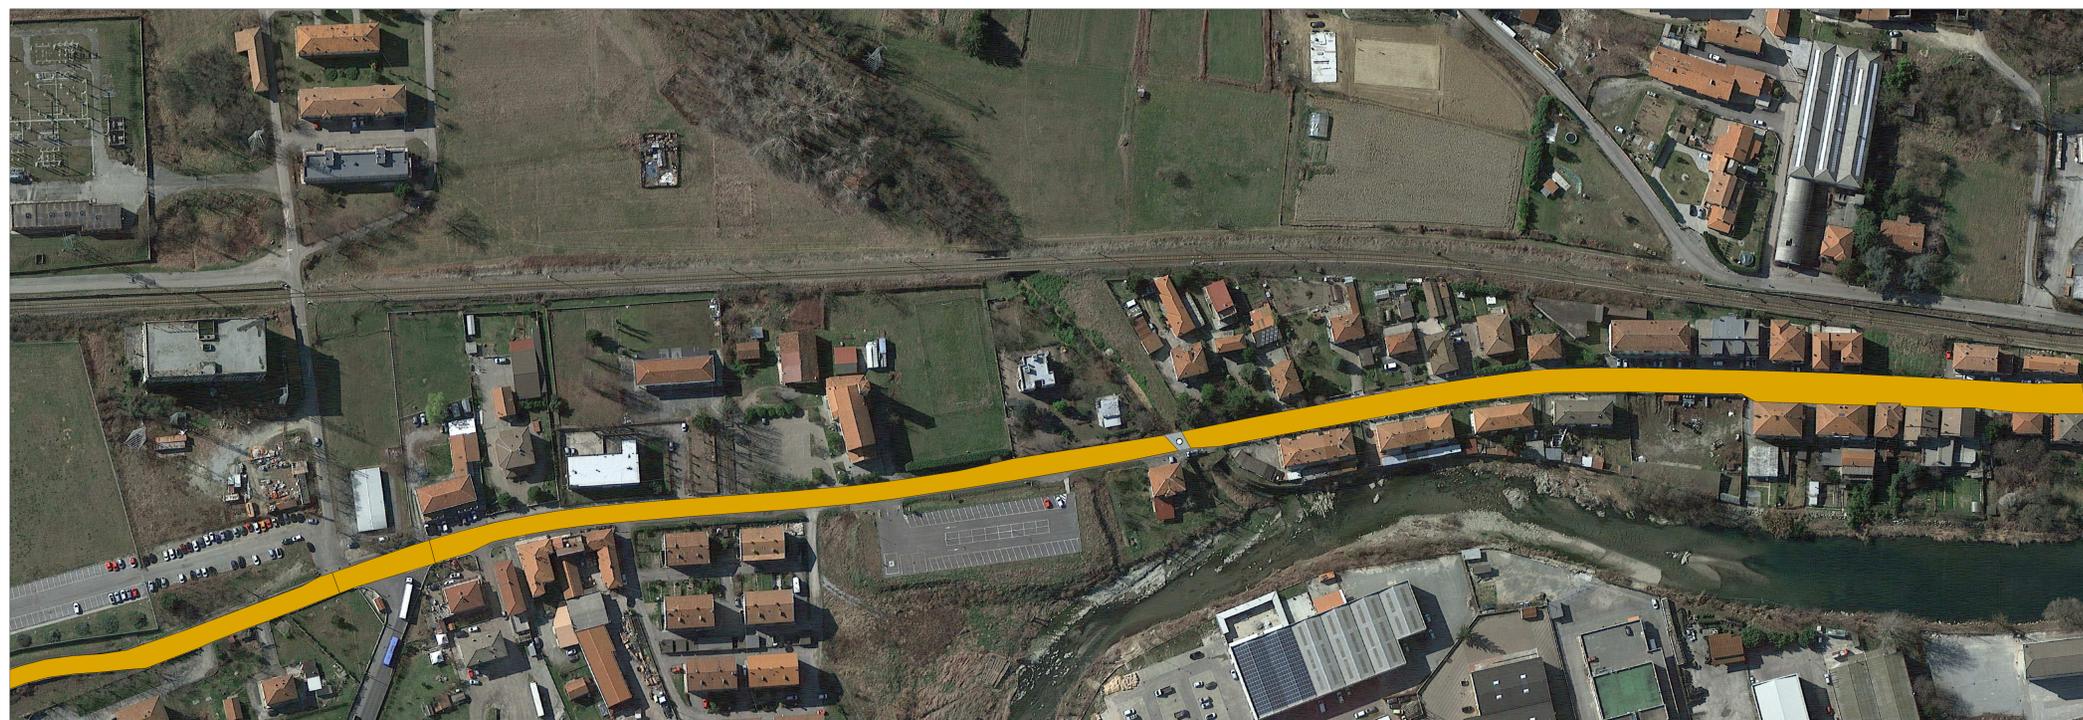

# PARCO EOLICO MONTE CERCHIO

Il Committente: Windtek

Sede Legale: Corso Vercelli n. 10  
10152, Torino (TO)  
P.IVA e C.F. 12939940015

Oggetto:  
**CONNESSIONE DI RETE**

Titolo:  
**PLANIMETRIA DI INTERVENTO 12**

Il Progettista

Ing. Silvio Mario Bauducco

Data	Emis.	Aggiornamento	Data	Contr.	Data	Autor.	SCALA: 1:1.000
07/2023	PO	Emissione	07/2023	MP	07/2023	SMB	FORMATO: A0
							OTTOBRE 2023

Commissa	Tp. Impianto	Fase Progetto	Disciplina	Tp. Doc.	Titolo	N. Elab.	REV
22102	EO	C	EL	D	03	0026	A

RICERCA, SVILUPPO E COORDINAMENTO IMPIANTI EOLICI E FOTOVOLTAICI A CURA DI:

EMME CONSULTING...  
Sede Amministrativa e Operativa: via Benetton, 14 - 27101 Cerreto (CR)  
tel. 035.0112098  
e-mail: emmeconsulting@gmail.com  
Geom. Domenico Bresciano

PROGETTAZIONE EDILE, AMBIENTALE, STRUTTURALE ED IMPIANTISTICA A CURA DI:

BAUTEL s.r.l.  
Sede Amministrativa: via Marconi, 23 - 10124 Montebelluna (TV)  
tel. 0422.113 - 0422.99915 - e-mail: amministratore@bautel.it  
Sede Operativa Torino - via Marconi, 23 - 10124 Montebelluna (TV)  
Sede Operativa Genova - via Benetton, 24 - 16121 Genova (GE)  
I Tecnici:  
Coor. gruppo di progettazione: Ing. Silvio Mario Bauducco  
Collaboratori:  
Geom. Benozzi Manuel  
Per. Ind. Biasin Emanuele  
Arch. Occhiuto Felice  
Arch. Ostino Paolo  
Arch. Pelleri Martina

TUTTI I DIRITTI SONO RISERVATI. Questo documento è di proprietà esclusiva del progettista ed indicato nel quale il nome e ogni diritto. Permette questo documento non può essere copiato, riprodotto, comunicato o divulgato ad altri o usato in qualsiasi maniera, nemmeno per fini sperimentali, senza autorizzazione scritta dal stesso progettista.