


INQUADRAMENTO SU C.T.R.
AREA A
scala 1:10.000

INQUADRAMENTO SU C.T.R.
AREA B
scala 1:10.000

INQUADRAMENTO SU ORTOFOTO

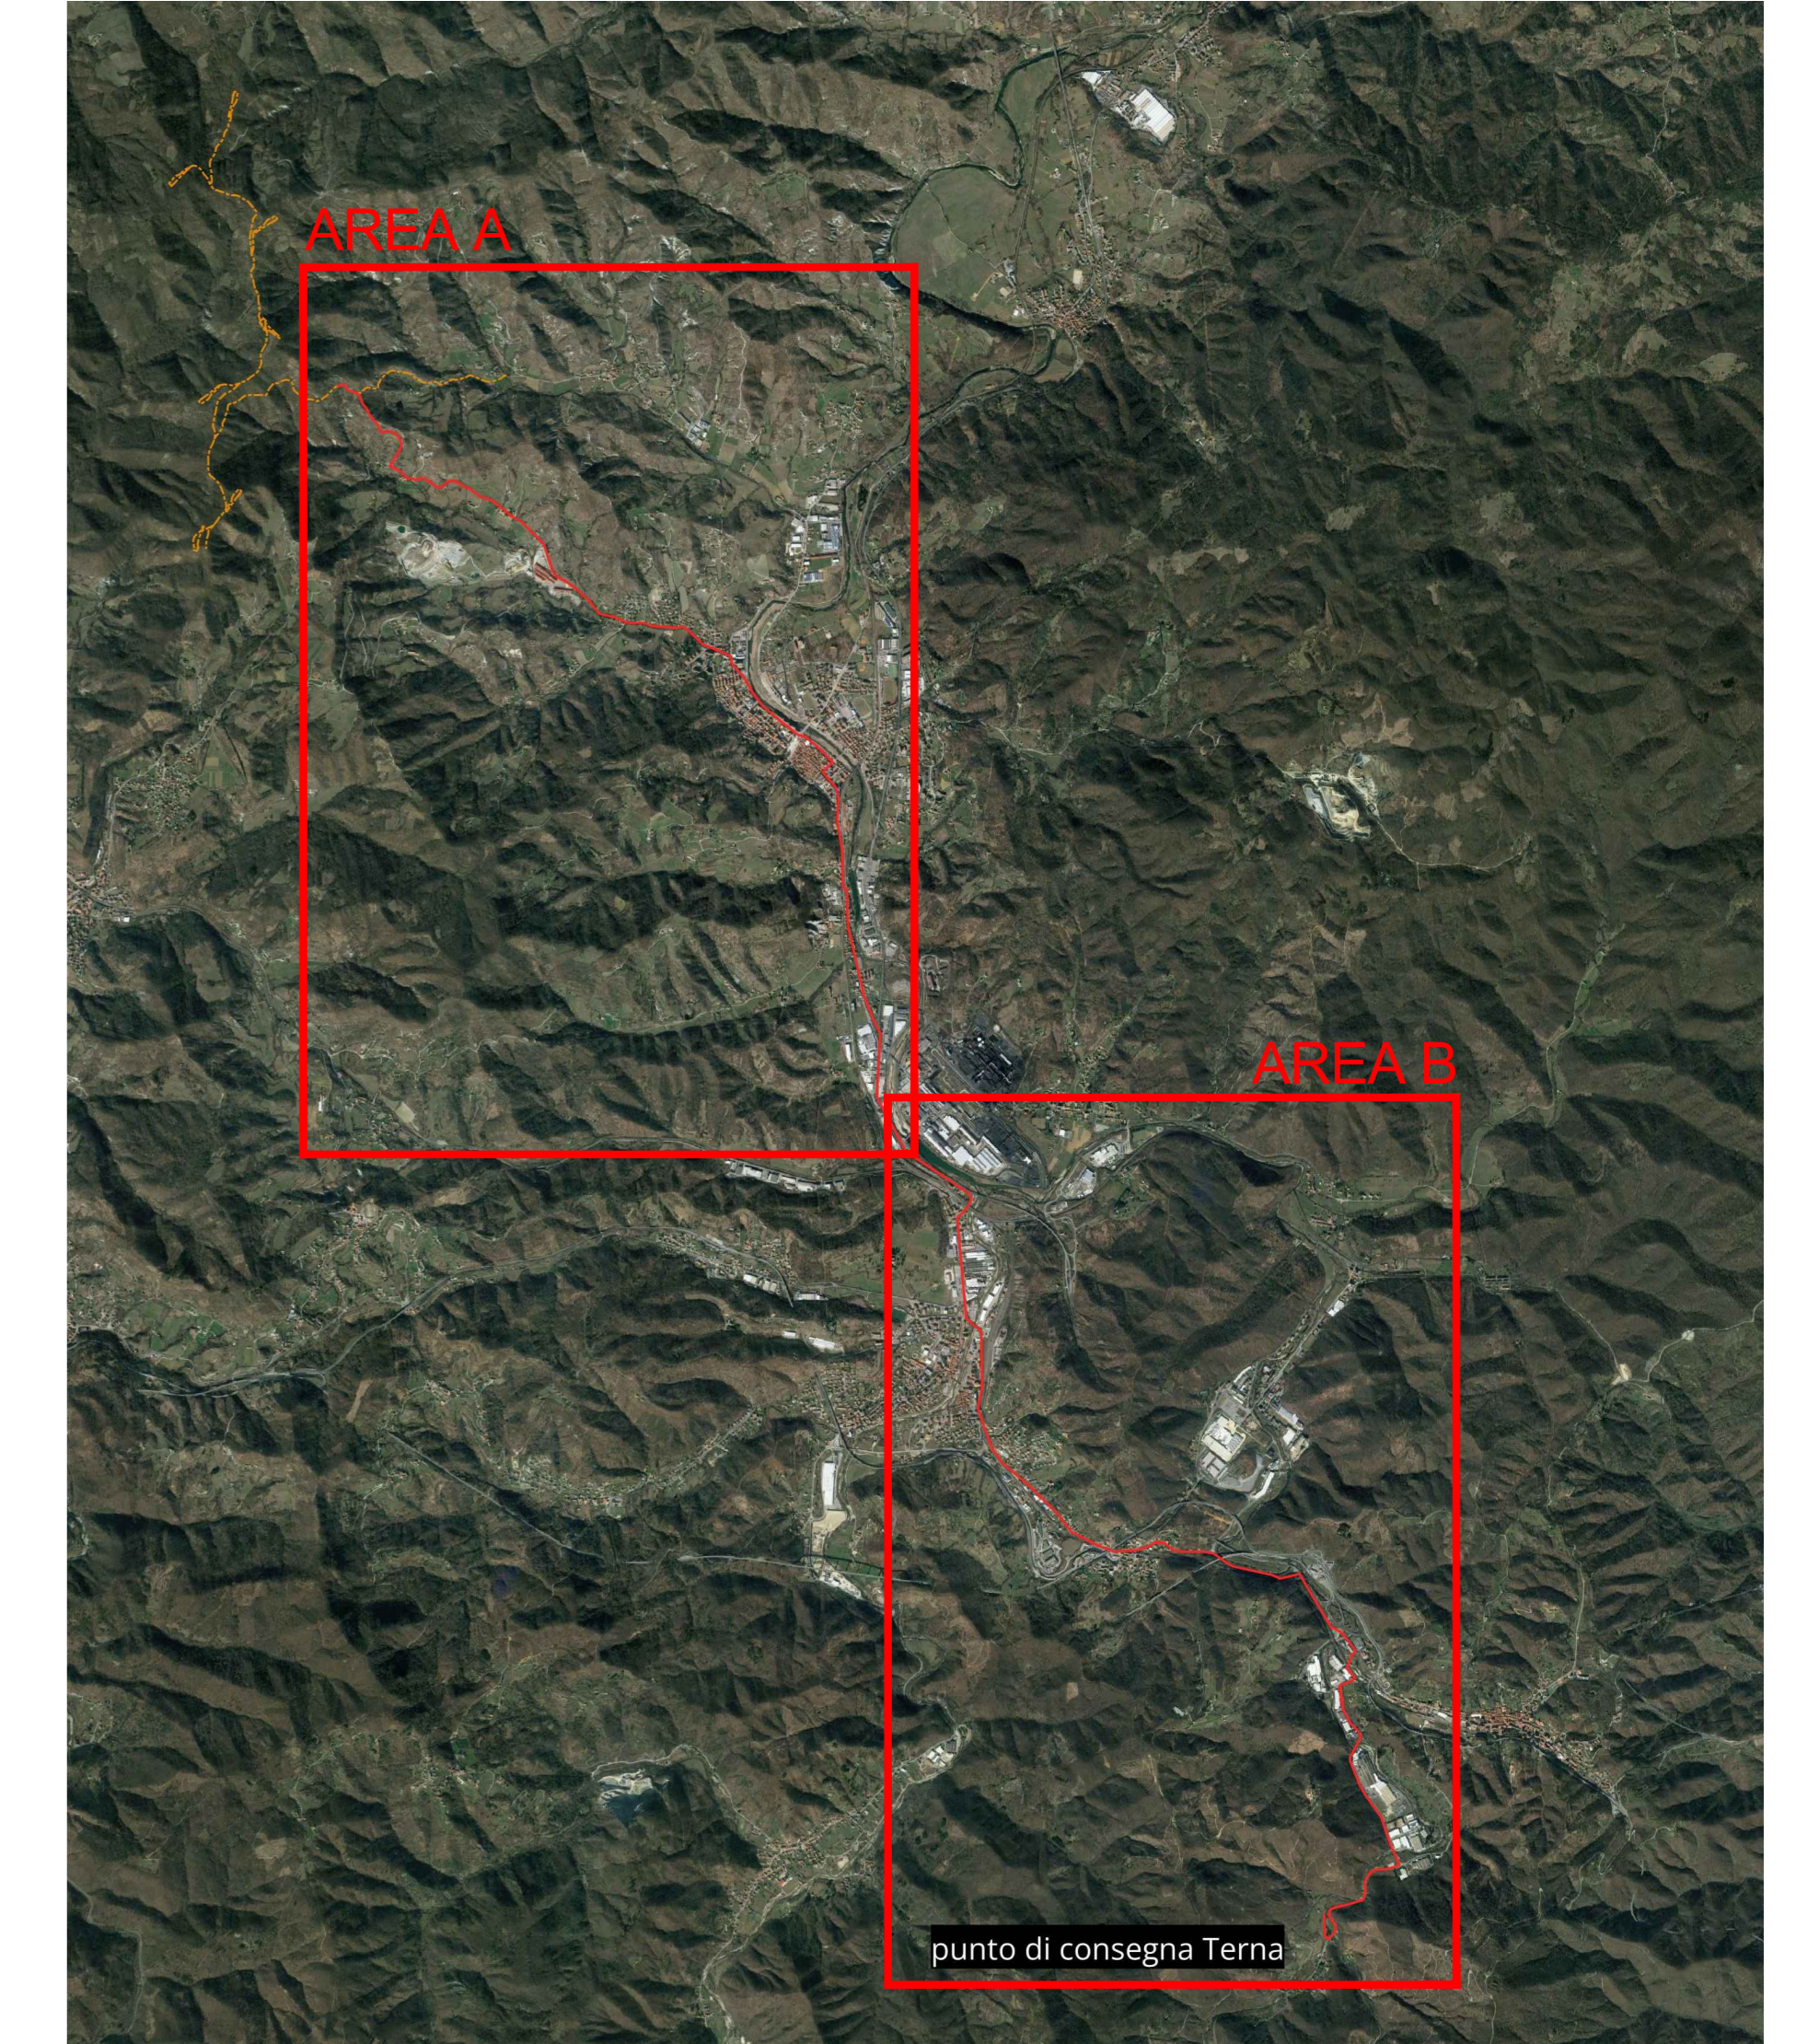

PARCO EOLICO MONTE CERCHIO

Il Committente: Windtek Sede Legale: Corso Vercelli n. 10
10152, Torino (TO)
P.IVA e C.F. 12930940015

Oggetto:
INQUADRAMENTO CONNESSIONE
Titolo:
INQUADRAMENTO SU C.T.R.

Il Progettista

Ing. Silvio Mario Bauduccio

Data	Emis.	Aggiornamento	Data	Contr.	Data	Autor.	SCALA: 1:10.000
09/2023	MP	Emissione	09/2023	MP	09/2023	SMB	FORMATO: A1
							SETTEMBRE 2023

Commissa	Tip. Impianto	Fase Progetto	Disciplina	Tip. Doc.	Titolo	N. Elab.	REV
22102	EO	C	GN	D	01	0003	A

RICERCA, SVILUPPO E COORDINAMENTO IMPIANTI EOLICI E FOTOVOLTAICI A CURA DI:
 EMME CONSULTING...
 Sede Amministrativa e Operativa: via Beresina, 14 10158 Cuneo (CN)
 tel. 0171 650211 - 011 46020111 e-mail: emmeconsulting@em.me
 e-mail: emmecerchio@gmail.com Geom. Domenico Bresciano

PROGETTAZIONE EDILE, AMBIENTALE, STRUTTURALE ED IMPIANTISTICA A CURA DI:
 BAUTEL s.r.l.
 Sede Amministrativa: via Marconi, 23 10024 Moncalieri (TO)
 tel. 011 4602113 - 011 46020111 e-mail: autoprogettazione@bautel.it
 Sede Operativa Torino - via Marconi, 23 10024 Moncalieri (TO)
 Sede Operativa Genova - via Garibaldi, 24 10121 Genova (GE)

I Tecnici: Collaboratori
 Per. Ing. Brian Emanuele Ing. Occhiuto Felice
 Arch. Cristiano Paolo Arch. Pelleri Martina

File: Monte Cerchio tracciato inquadramento.dwg
 TUTTI I DIRITTI SONO RISERVATI. Questo documento è di proprietà esclusiva del progettista ed è valido solo per il cliente a cui è stato consegnato. Per questo documento non può essere realizzato, riprodotto, comunicato o divulgato ad altri o usato in qualsiasi maniera, nemmeno per fini sperimentali, senza autorizzazione scritta dallo stesso progettista.