


AREE PROTETTE  
scala 1:25.000

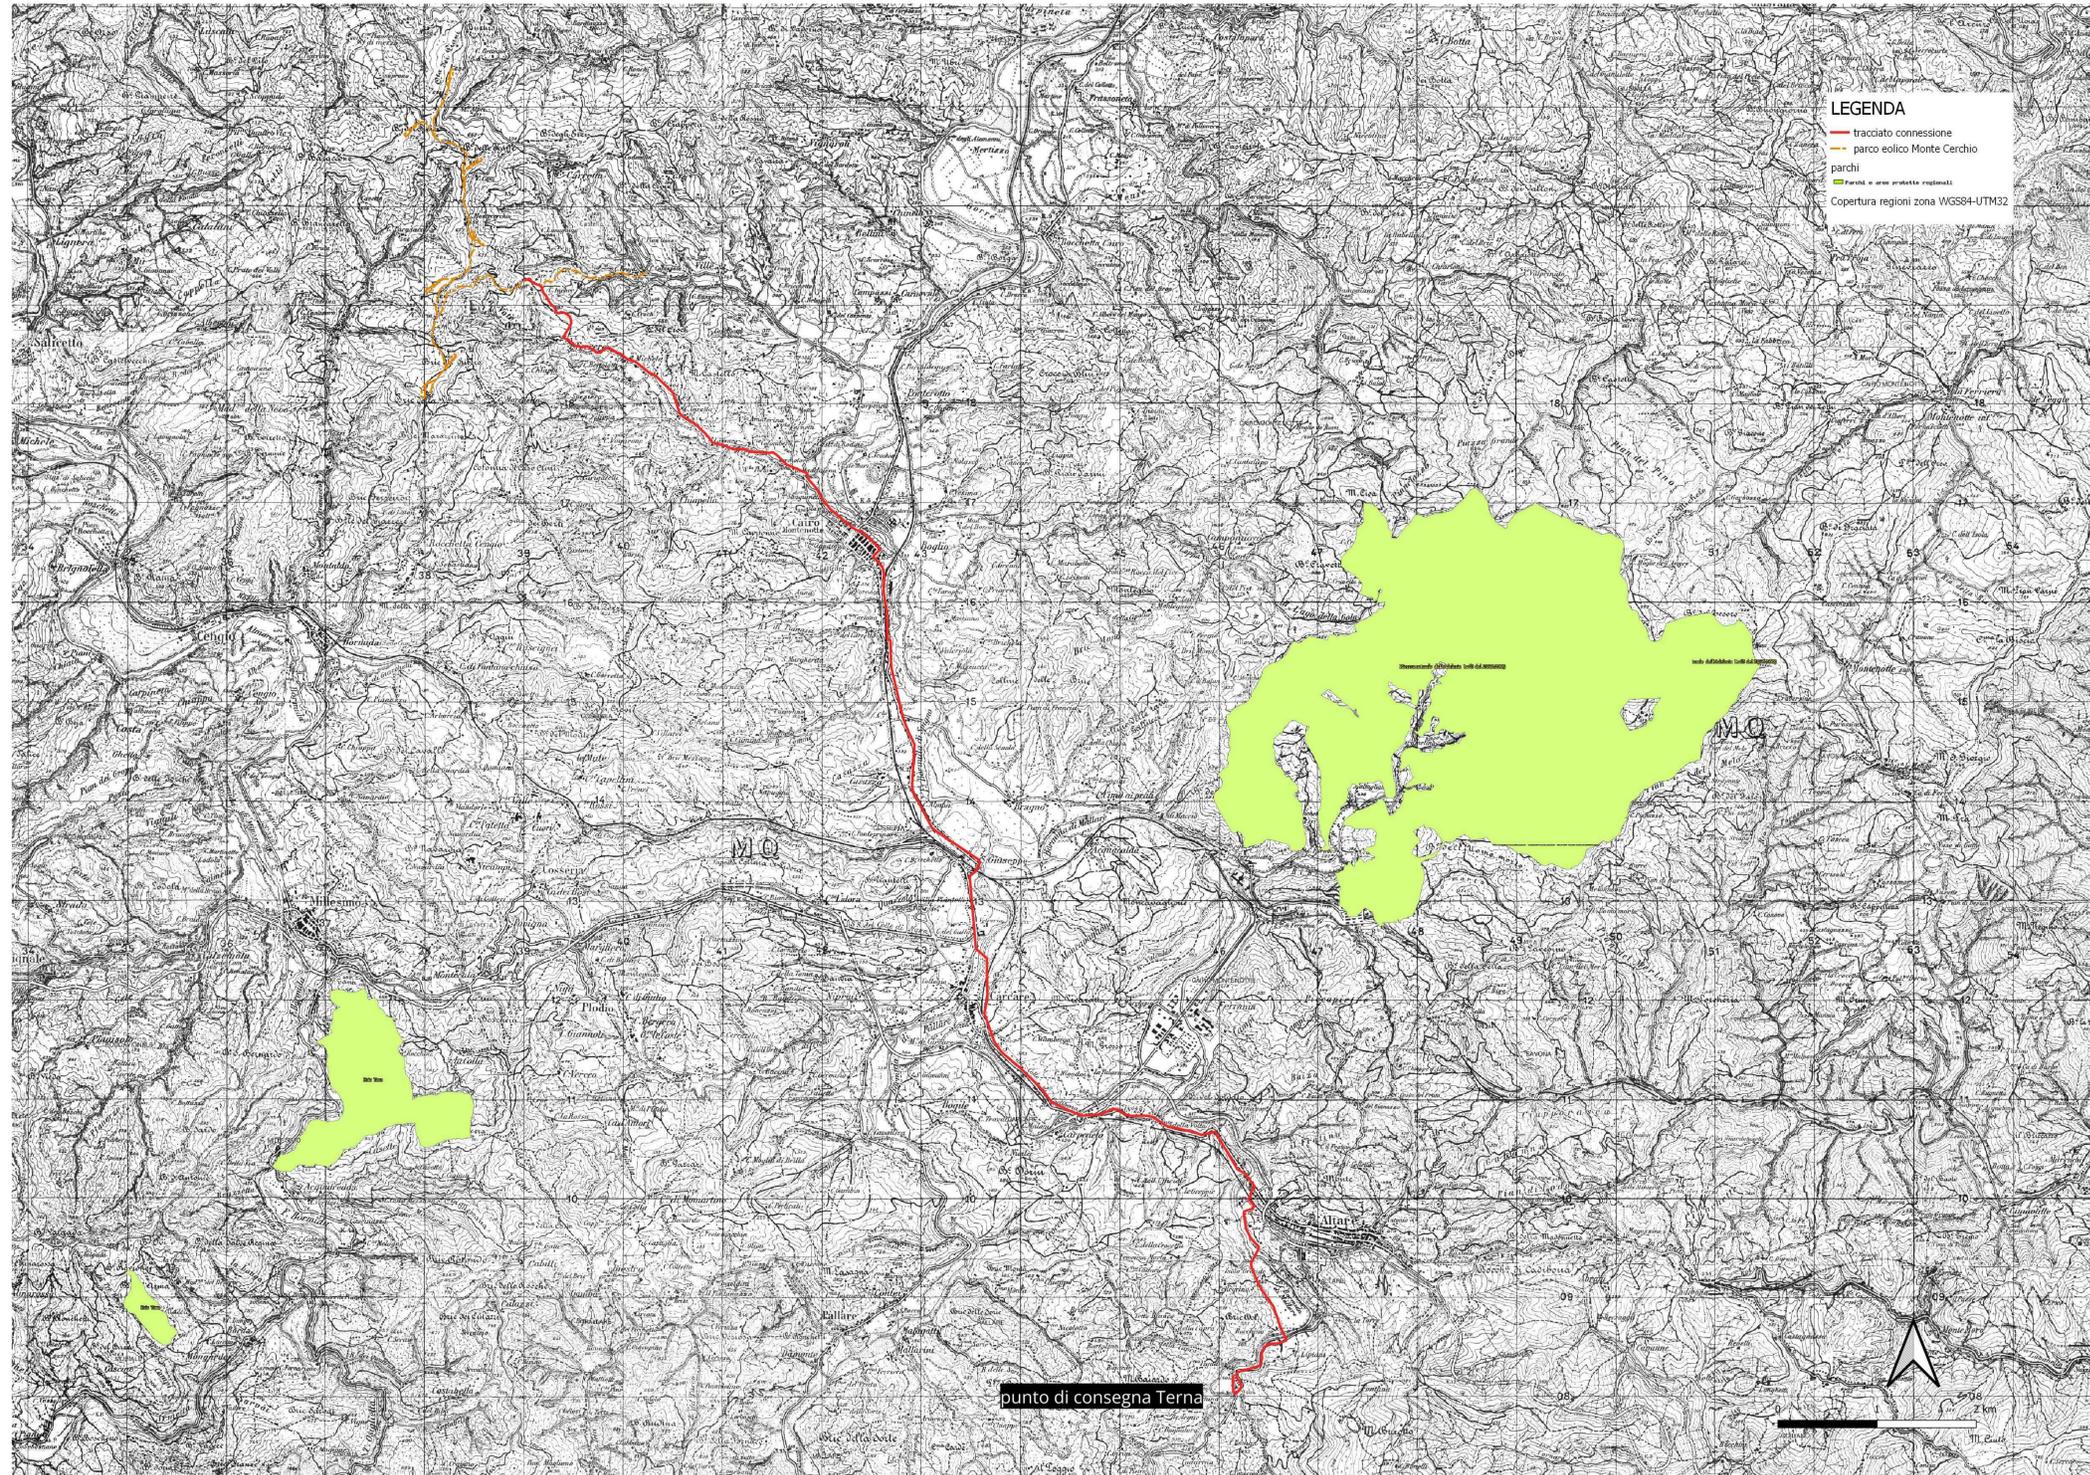

**LEGENDA**  
 - tracciato connessione  
 - parco eolico Monte Cerchio  
 - parchi  
 - Parchi e aree protette regionali  
 - Copertura regioni zona WGS84-UTM32

PARCO EOLICO  
MONTE CERCHIO

Il Committente: Windtek Sede Legale: Corso Vercelli n. 10  
10152, Torino (TO)  
P.IVA e C.F. 12930940015

Oggetto:  
**INQUADRAMENTO CONNESSIONE**  
 Titolo:  
**AREE PROTETTE**

Il Progettista  
  
 Ing. Silvio Mario Bauducco

Data	Emis.	Aggiornamento	Data	Contr.	Data	Autor.	SCALA: 1:25.000
09/2023	MP	Emissione	09/2023	MP	09/2023	SMB	
							FORMATO: A1
							SETTEMBRE 2023

Commissa	Tip. Impianto	Fase Progetto	Disciplina	Tip. Doc.	Titolo	N. Elab.	REV
22102	EO	C	GN	D	01	0007	A

RICERCA, SVILUPPO E COORDINAMENTO IMPIANTI EOLICI E FOTOVOLTAICI A CURA DI:  
  
 EMME CONSULTING...  
 Sede Amministrativa e Operativa:  
 via Beresina, 14 12108 Cuneo (CN)  
 tel. 0171/452113 - 011/46020111 email: emmeconsulting@emce.it  
 e-mail: emmeconsulting@gmail.com  
 Geom. Domenico Bresciano

PROGETTAZIONE EDILE, AMBIENTALE, STRUTTURALE ED IMPIANTISTICA A CURA DI:  
  
 BAUTEL S.p.A.  
 Sede Amministrativa: via Marconi, 23 10024 Moncalieri (TO)  
 tel. 011/4602113 - 011/46020111 email: autoprogettazione@bautel.it  
 Sede Operativa Torino - via Marconi, 23 10024 Moncalieri (TO)  
 Sede Operativa Genova - via Belfiore, 24 10121 Genova (GE)

I Tecnici:  
 Coord. gruppo di progettazione:  
 Ing. Silvio Mario Bauducco  
 Collaboratori:  
 Geom. Benzioni Manuel  
 Per. Ing. Brian Emanuele  
 Ing. Occhiuto Felice  
 Arch. Cristiano Paolo  
 Arch. Pelleri Martina

TUTTI I DIRITTI SONO RISERVATI. Questo documento è di proprietà esclusiva del progettista ed è valido solo per il cliente che lo ha commissionato. È vietata espressamente la ristampa, l'uso non autorizzato o la divulgazione senza permesso scritto dal progettista.