



PLANIMETRIA DI INTERVENTO  
PARTE 10  
scala 1:1000

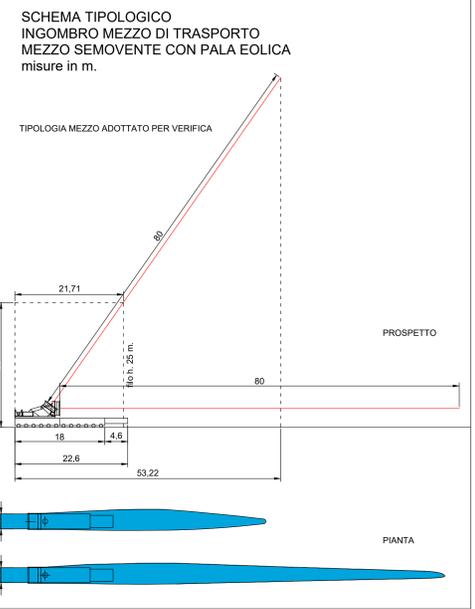

SCHEMA TIPOLOGICO  
INGOMBRO MEZZO DI TRASPORTO  
MEZZO SEMOVENTE CON PALA EOLICA  
misure in m.

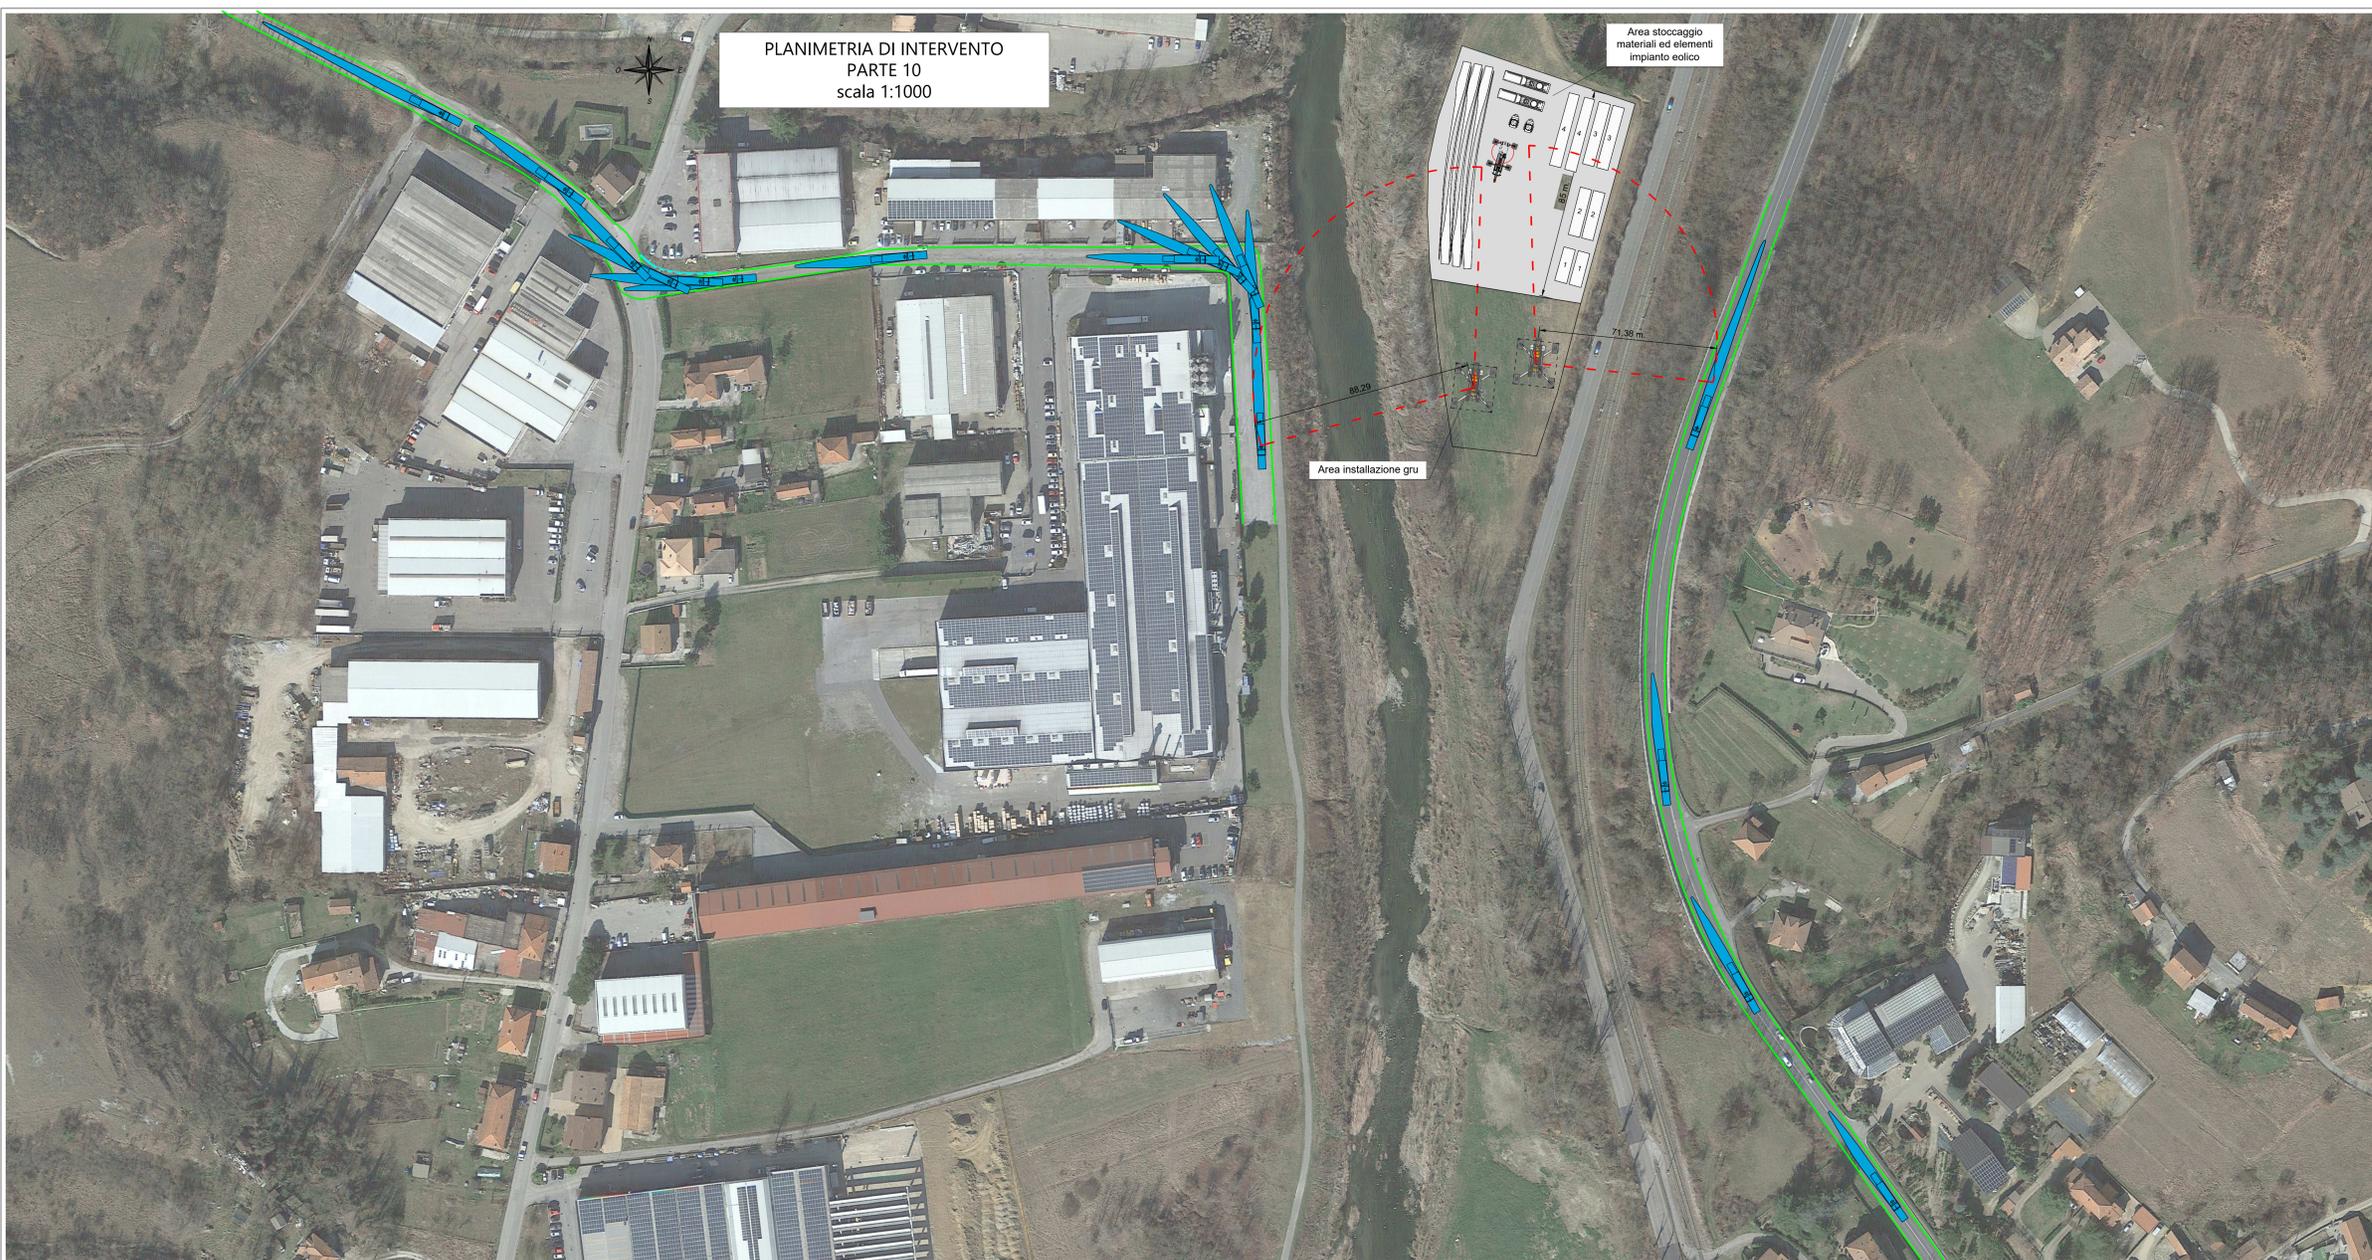

PLANIMETRIA DI INTERVENTO  
PARTE 10  
scala 1:1000

Note:  
La verifica ultima su:  
- percorso proposto ed eventuali varianti  
- le interferenze per i trasporti  
- le portate dei ponti se richiesti dagli Enti in nulla osta di transito  
spetta all'impresa incaricata della movimentazione

Le indicazioni presenti nelle tavole grafiche sono connesse con le opere richieste nelle tavole della sezione "interferenze di trasporto" e viceversa

**LEGENDA**

percorso transito mezzi	
percorso transito mezzi in galleria	
allargamento con asportazione terra e rocce, spianamento e formazione sede carrabile	
allargamento con asportazione terra e rocce, vegetazione per il passaggio conici e pale	
allargamento a valle con formazione muri di sostegno	

## PARCO EOLICO MONTE CERCHIO

Il Committente: Windtek  
Sede Legale: Corso Vercelli n. 10 10152, Torino (TO) P.IVA e C.F. 12939940015

Oggetto: **ADEGUAMENTO VIABILITA' ESISTENTE**  
Titolo: **PLANIMETRIE DI INTERVENTO PARTI 10-11 INGOMBRO SEMOVENTE CON PALE**  
Il Progettista: Ing. Silvio Mario Bauducco

Data	Emis.	Aggiornamento	Data	Contr.	Data	Autor.	SCALA: 1:1.000
07/2023	FO	Emissione	07/2023	MP	07/2023	SMB	FORMATO: A0
							LUGLIO 2023

Commissa	Tp. Impianto	Fase Progetto	Disciplina	Tp. Doc.	Titolo	N. Elabor.	REV
22102	EO	DE	CI	D	04	0008	A

RICERCA, SVILUPPO E COORDINAMENTO IMPIANTI EOLICI E FOTOVOLTAICI A CURA DI:  
**EMME CONSULTING**  
Sede Amministrativa e Operativa: via Benetton, 14 01024 Corni (CN) tel. 335.012098 email: emmeconsulting@gmail.com  
Geom. Domenico Bresciano

PROGETTAZIONE EDILE, AMBIENTALE, STRUTTURALE ED IMPIANTISTICA A CURA DI:  
**BAUTEL**  
Sede Amministrativa: via Marconi, 23 10024 Montebelluna (TV) tel. 0172.622113 - 011.6099015 e-mail: amministrazione@bautel.it  
Sede Operativa Torino - via Marconi, 23 10024 Montebelluna (TV)  
Sede Operativa Genova - via Belfiore, 24 16121 Genova (GE)  
I Tecnici:  
Coor. gruppo di progettazione: Ing. Silvio Mario Bauducco  
Geom. Benozzi Emanuele  
Per. Ind. Biasin Emanuele  
Ing. Occhiuto Felice  
Arch. Ostino Paolo  
Arch. Pelleri Martina

TUTTI I DIRITTI SONO RISERVATI. Questo documento è il progetto esecutivo del progetto di cui è parte integrante. È vietata espressamente la ristampa, la riproduzione, la comunicazione o l'uso in qualsiasi forma, senza autorizzazione scritta dalla società progettista.