




PLANIMETRIA DI INTERVENTO
PARTE 12
scala 1:1000



PLANIMETRIA DI INTERVENTO
PARTE 13
scala 1:1000



PLANIMETRIA DI INTERVENTO
PARTE 14
scala 1:1000

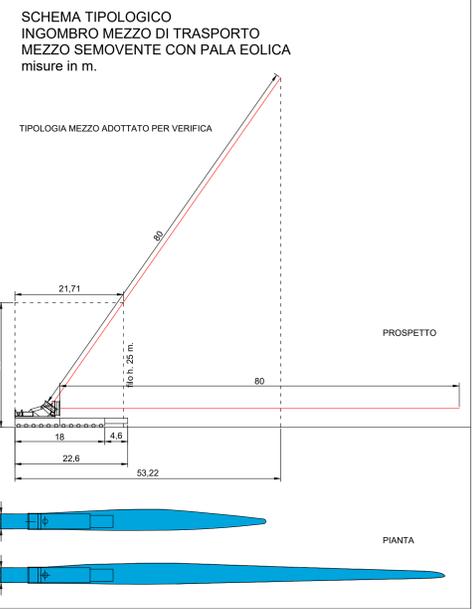

Note:
La verifica ultima su:
- percorso proposto ed eventuali varianti
- le interferenze per i trasporti
- le portate dei ponti se richiesti dagli Enti nei nulla osta di transito
spetta all'impresa incaricata della movimentazione

Le indicazioni presenti nelle tavole grafiche sono connesse con le opere richieste nelle tavole della sezione "interferenze di trasporto" e viceversa

LEGENDA

percorso transito mezzi	
percorso transito mezzi in galleria	
allargamento con asportazione terra e rocce, spianamento e formazione sede carrabile	
allargamento con asportazione terra e rocce, vegetazione per il passaggio conici e pale	
allargamento a valle con formazione muri di sostegno	

**PARCO EOLICO
MONTE CERCHIO**

Il Committente: Windtek
Sede Legale: Corso Vercelli n. 10
10152, Torino (TO)
P.IVA e C.F. 1293940015

Oggetto:
ADEGUAMENTO VIABILITA' ESISTENTE

Titolo:
**PLANIMETRIE DI INTERVENTO PARTI 12-13-14
INGOMBRO SEMOVENTE CON PALI**

Il Progettista

Ing. Silvio Mario Bauducco

Data	Emis.	Aggiornamento	Data	Contr.	Data	Autor.	SCALA: 1:1.000
07/2023	FO	Emissione	07/2023	MP	07/2023	SMB	FORMATO: A0
							LUGLIO 2023

Commissa	Tp. Impianto	Fase Progetto	Disciplina	Tp. Doc.	Titolo	N. Elab.	REV
22102	EO	DE	CI	D	04	0010	A

RICERCA, SVILUPPO E COORDINAMENTO IMPIANTI EOLICI E FOTOVOLTAICI A CURA DI:
 EMME CONSULTING...
Sede Amministrativa e Operativa
via Benetton, 14 20134 Como (CN)
tel. 031.652113 - 031.659915 e-mail: amministrazione@emmedesign.it
e-mail: emmeconsulting@gmail.com
Geom. Domenico Bresciano

PROGETTAZIONE EDILE, AMBIENTALE, STRUTTURALE ED IMPIANTISTICA A CURA DI:
 BAUTEL s.r.l.
Sede Amministrativa via Marconi, 20 10124 Moncalieri (TO)
tel. 011.652113 - 011.659915 e-mail: amministrazione@bautel.it
Sede Operativa Torino - via Marconi, 21 10124 Moncalieri (TO)
Sede Operativa Genova - via Bardorati, 24 16121 Genova (GE)

I Tecnici:
Coor. gruppo di progettazione
Geom. Benozzi Emanuele
Per. Ind. Biasin Emanuele
Ing. Occhialo Felice
Arch. Ostino Paolo
Arch. Pelleri Martina

TUTTI I DIRITTI SONO RISERVATI. Questo documento è il progetto esecutivo del progetto di cui è parte integrante. È vietata espressamente la ristampa, la riproduzione, la diffusione o l'uso in qualsiasi forma, senza autorizzazione scritta dalla società proponente.