


PROFILO LONGITUDINALE IN PROGETTO  
scala 1:1.000

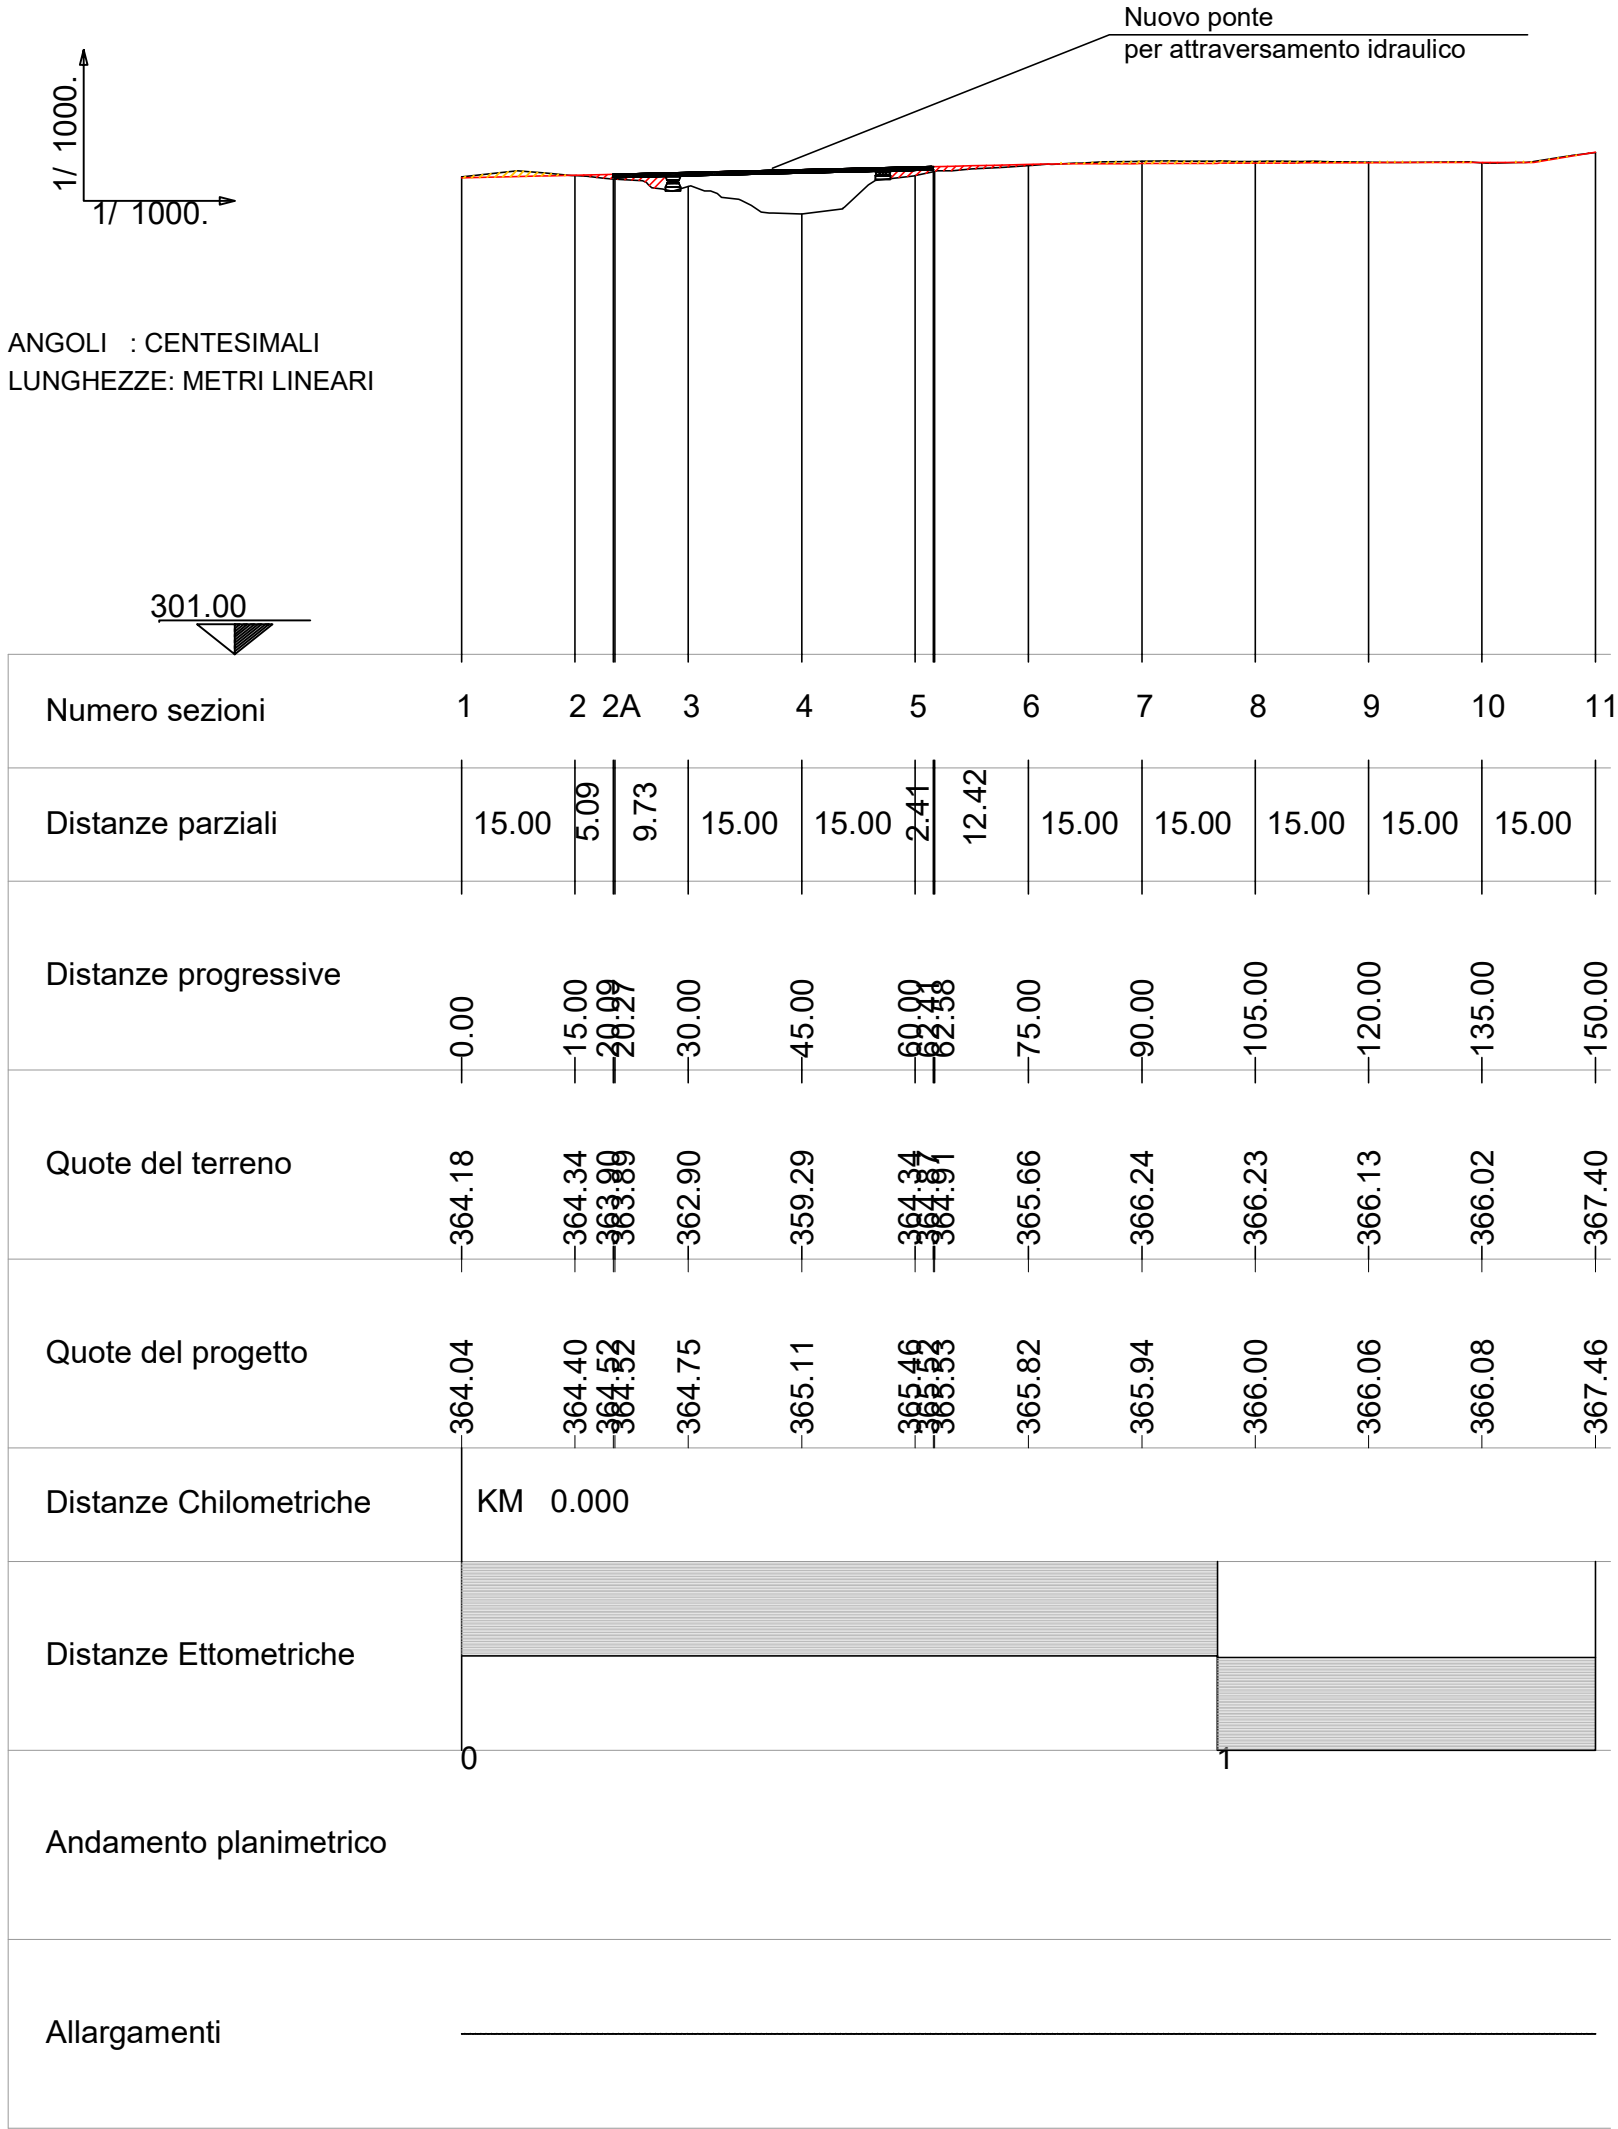

PARCO EOLICO  
MONTE CERCHIO

Il Committente:  Windtek Sede Legale: Corso Vercelli n. 10  
10152, Torino (TO)  
P.IVA e C.F. 12930940015

Oggetto:  
**VIABILITA' DI ACCESSO**

Titolo:  
**VARIANTE INIZIALE - PROFILO LONGITUDINALE  
STRADA IN PROGETTO**

Il Progettista  
  
Ing. Silvio Mario Bauducco

| Data    | Emis. | Aggiornamento | Data    | Contr. | Data    | Autor. | SCALA: 1:1.000 |
|---------|-------|---------------|---------|--------|---------|--------|----------------|
| 07/2023 | MB    | Emissione     | 07/2023 | MP     | 07/2023 | SMB    | FORMATO: A2    |
|         |       |               |         |        |         |        | LUGLIO 2023    |
|         |       |               |         |        |         |        |                |
|         |       |               |         |        |         |        |                |

| Commissa | Tip. impianto | Fase Progetto | Disciplina | Tip. Doc | Titolo | N. Elab | REV |
|----------|---------------|---------------|------------|----------|--------|---------|-----|
| 22102    | EO            | D             | CI         | D        | 05     | 0004    | A   |

| RICERCA, SVILUPPO E COORDINAMENTO IMPIANTI EOLICI E FOTOVOLTAICI A CURA DI:                                            |   |   |
|---|---|---|
| <br><b>EMME CONSULTING</b> s.r.l. | Sede Amministrativa e Operativa<br>via Benessia, 14 12100 Cuneo (CN)<br>tel 335.6012098<br>e-mail: emmecsrts@gmail.com | Geom. Domenico Bresciano   |
| PROGETTAZIONE EDILE, AMBIENTALE, STRUTTURALE ED IMPIANTISTICA A CURA DI:                                               |   |   |
| <br><b>BAUTEL</b> S.R.L.          | I Tecnici:<br><br>Coord. gruppo di progettazione<br>Ing. Silvio Mario Bauducco                                         | Collaboratori<br>Geom. Benzoni Manuel<br>Per. Ind. Biasin Emanuele<br>Ing. Occhiuto Felice<br>Arch. Ostino Paolo<br>Arch. Pelleri Martina |

File: Progettazione variante iniziale.dwg

TUTTI I DIRITTI SONO RISERVATI - Questo documento è di proprietà esclusiva del progettista ivi indicato sul quale si riserva ogni diritto. Pertanto questo documento non può essere copiato, riprodotto, comunicato o divulgato ad altri o usato in qualsiasi maniera, nemmeno per fini sperimentali, senza autorizzazione scritta dallo stesso progettista.