
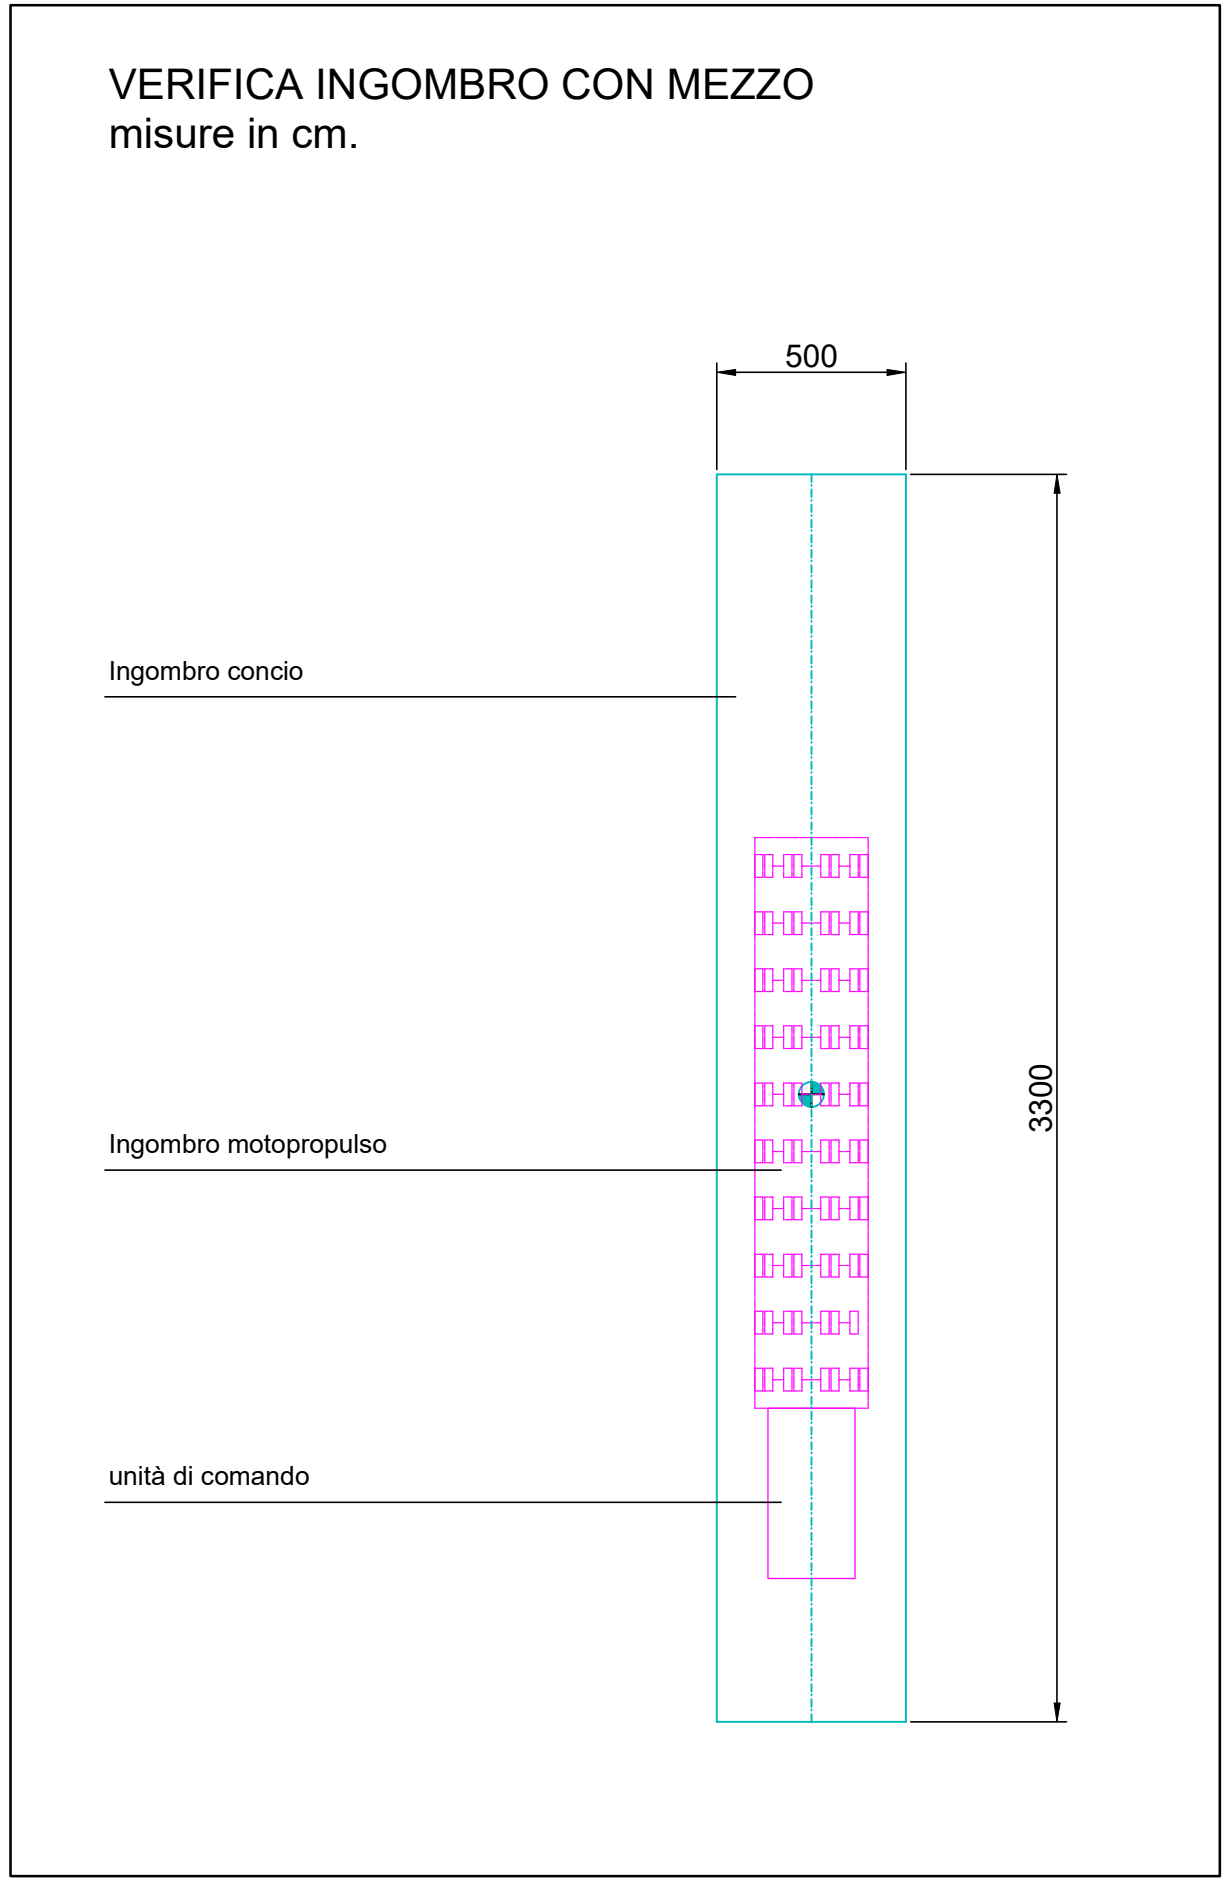


PLANIMETRIA STRADA IN PROGETTO - PARTE 1
scala 1:1.000

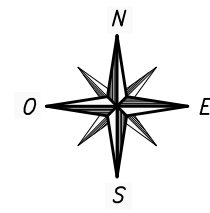

PARCO EOLICO
MONTE CERCHIO

Il Committente: Windtek Sede Legale: Corso Vercelli n. 10 10152, Torino (TO) P.IVA e C.F. 12930940015

Oggetto:
VIABILITA' DI ACCESSO

Titolo:
**STRADA DI ACCESSO AL PARCO - PLANIMETRIA
INGOMBRO MEZZO - PARTE 1**

Il Progettista

Ing. Silvio Mario Bauducco

Data	Emis.	Aggiornamento	Data	Contr.	Data	Autor.	SCALA: 1:1.000
07/2023	MB	Emissione	07/2023	MP	07/2023	SMB	FORMATO: A0
							LUGLIO 2023

Commessa	Tip. Impianto	Fase Progetto	Disciplina	Tip. Doc.	Titolo	N. Elab.	REV
22102	EO	D	CI	D	05	0011	A

RICERCA, SVILUPPO E COORDINAMENTO IMPIANTI EOLICI E FOTOVOLTAICI A CURA DI:

EMME CONSULTING
Sede Amministrativa e Operativa: via Benetola, 14 12150 Cuneo (CN) tel. 0171/600113 - 011/6009915 e-mail: emmeconsulting@emmeconsulting.it
Sede Operativa Torino - via Marconi, 27 10124 Moncalieri (TO) e-mail: emmeconsulting@emmeconsulting.it
Sede Operativa Genova - via Banderati, 24 16121 Genova (GE)

Geom. Domenico Bresciano

PROGETTAZIONE EDILE, AMBIENTALE, STRUTTURALE ED IMPIANTISTICA A CURA DI:

BAUTEL
Sede Amministrativa: via Marconi, 27 10124 Moncalieri (TO) tel. 011/600113 - 011/6009915 e-mail: autoprogettazione@bautel.it
Sede Operativa Torino - via Marconi, 27 10124 Moncalieri (TO)
Sede Operativa Genova - via Banderati, 24 16121 Genova (GE)

I Tecnici:
Coord. gruppo di progettazione: Ing. Silvio Mario Bauducco
Collaboratori:
Geom. Benzonzi Manuel
Per. Ind. Biasin Emanuele
Ing. Occhitello Felice
Arch. Ostina Paolo
Arch. Pelleri Martina

File: Progettazione strada di accesso.dwg

TUTTI I DIRITTI SONO RISERVATI - Questo documento è di proprietà esclusiva del progettista ed è indicato sul quale si riserva ogni diritto. Permetto questo documento non può essere copiato, riprodotto, comunicato o divulgato ad altri o usato in qualsiasi maniera, nemmeno per fini sperimentali, senza autorizzazione scritta dallo stesso progettista.