
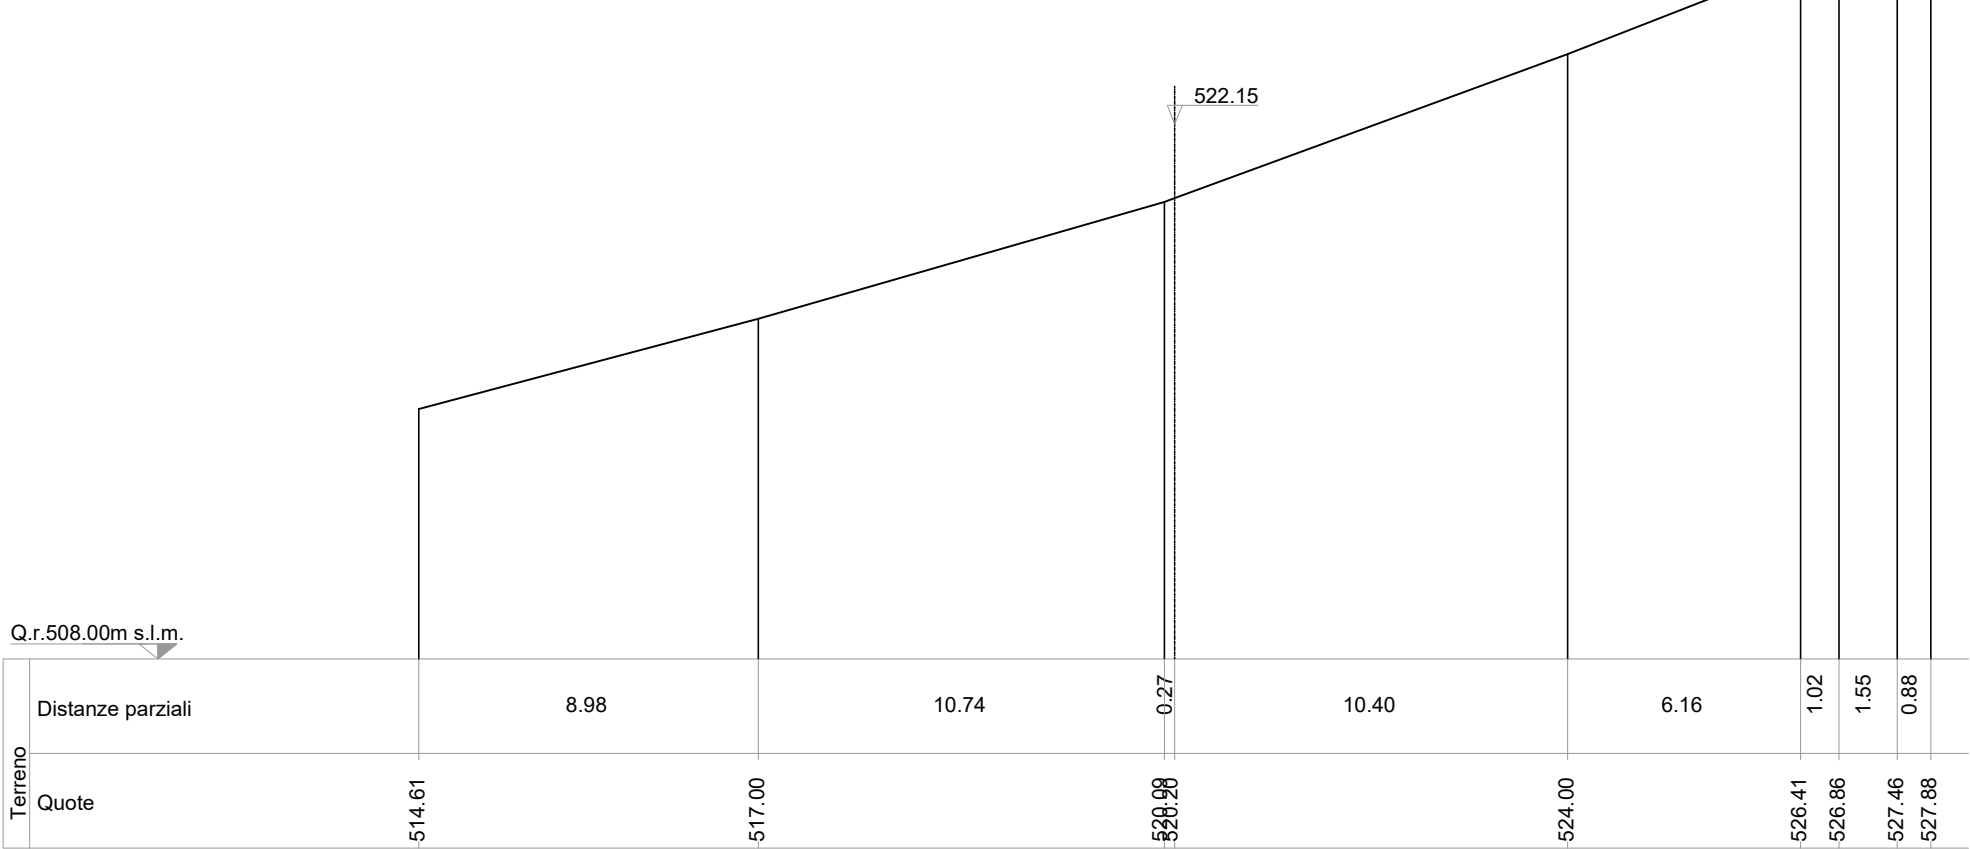
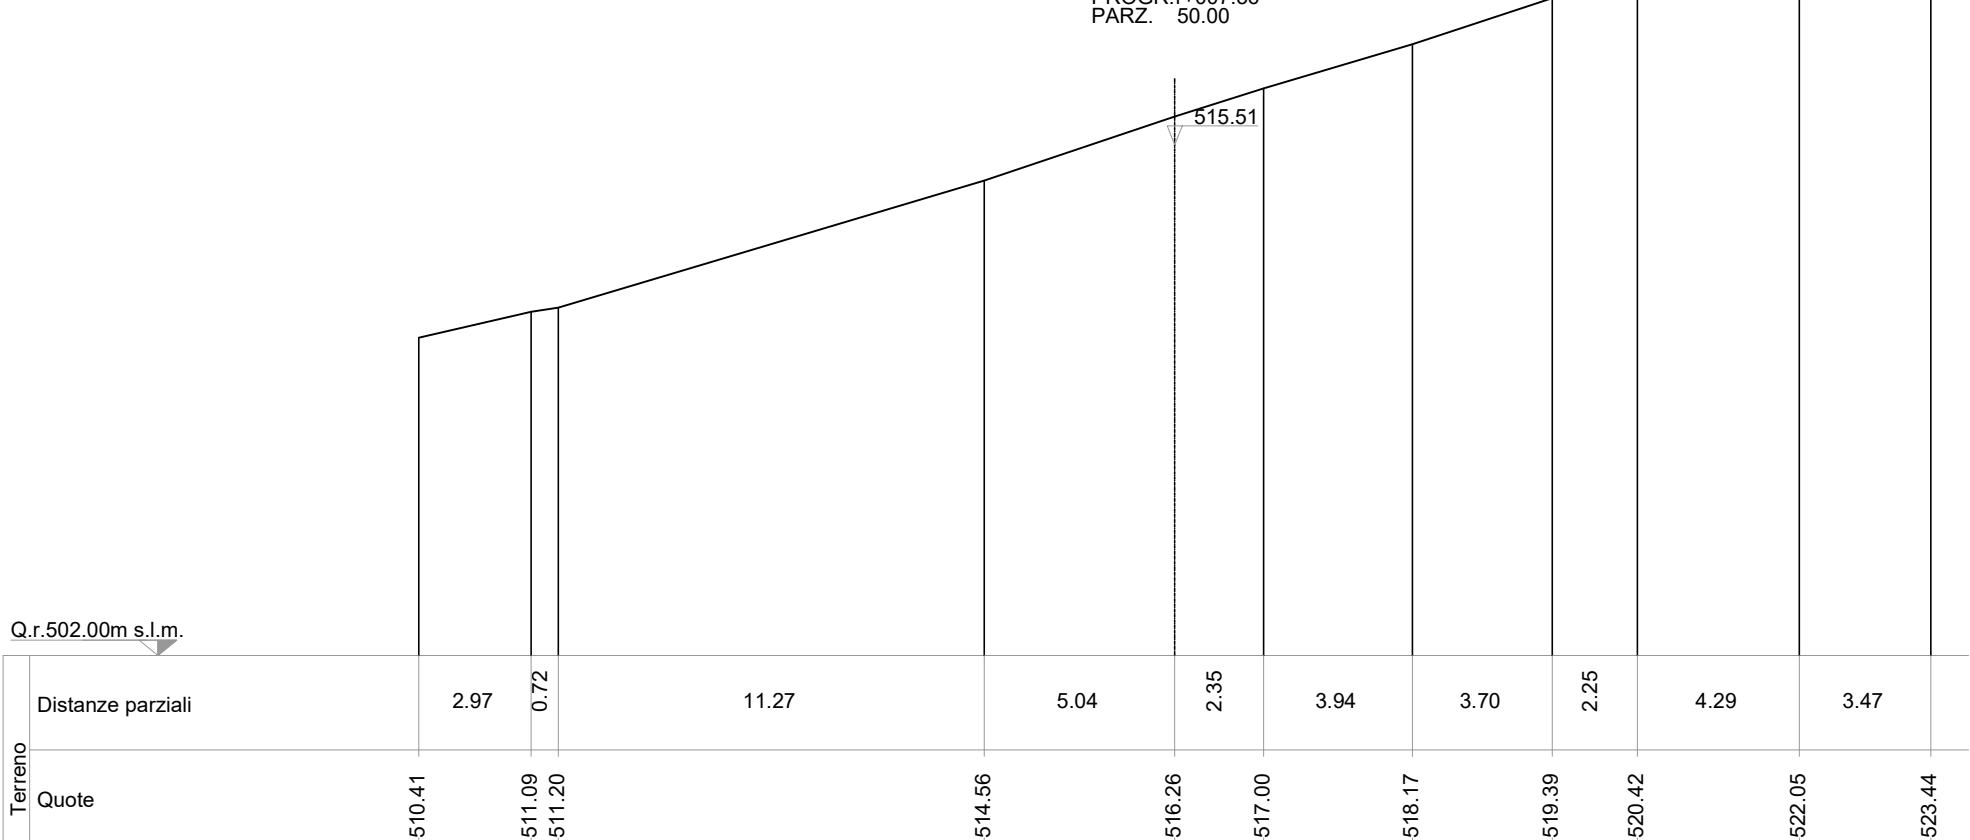
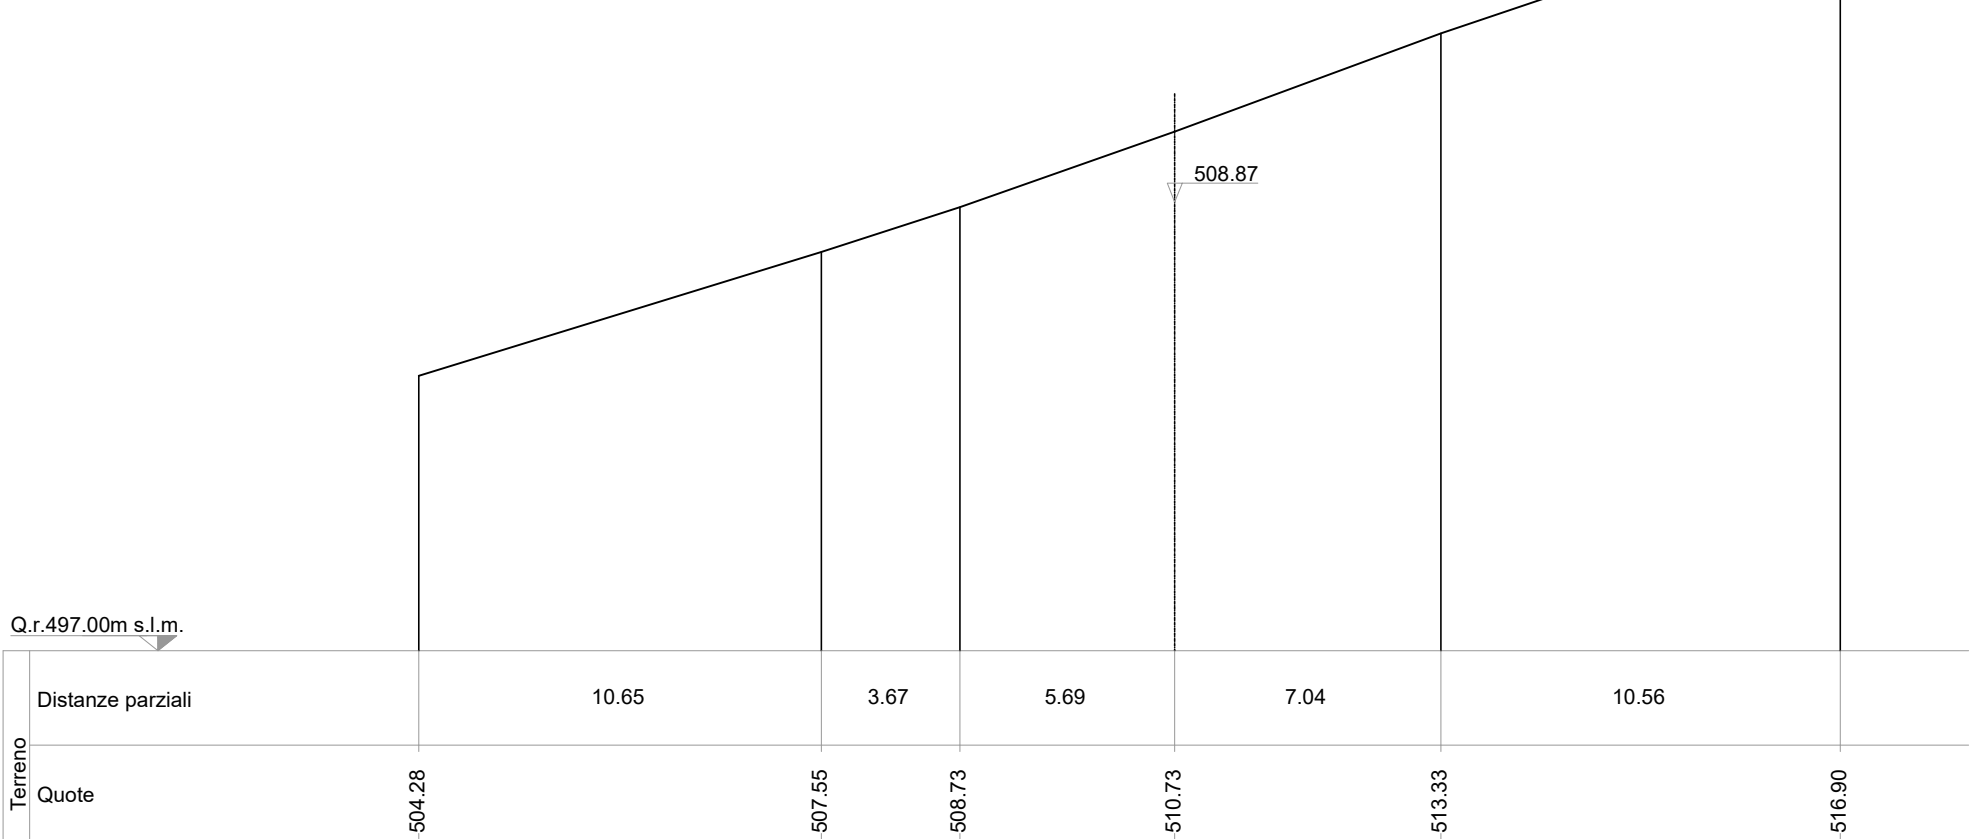
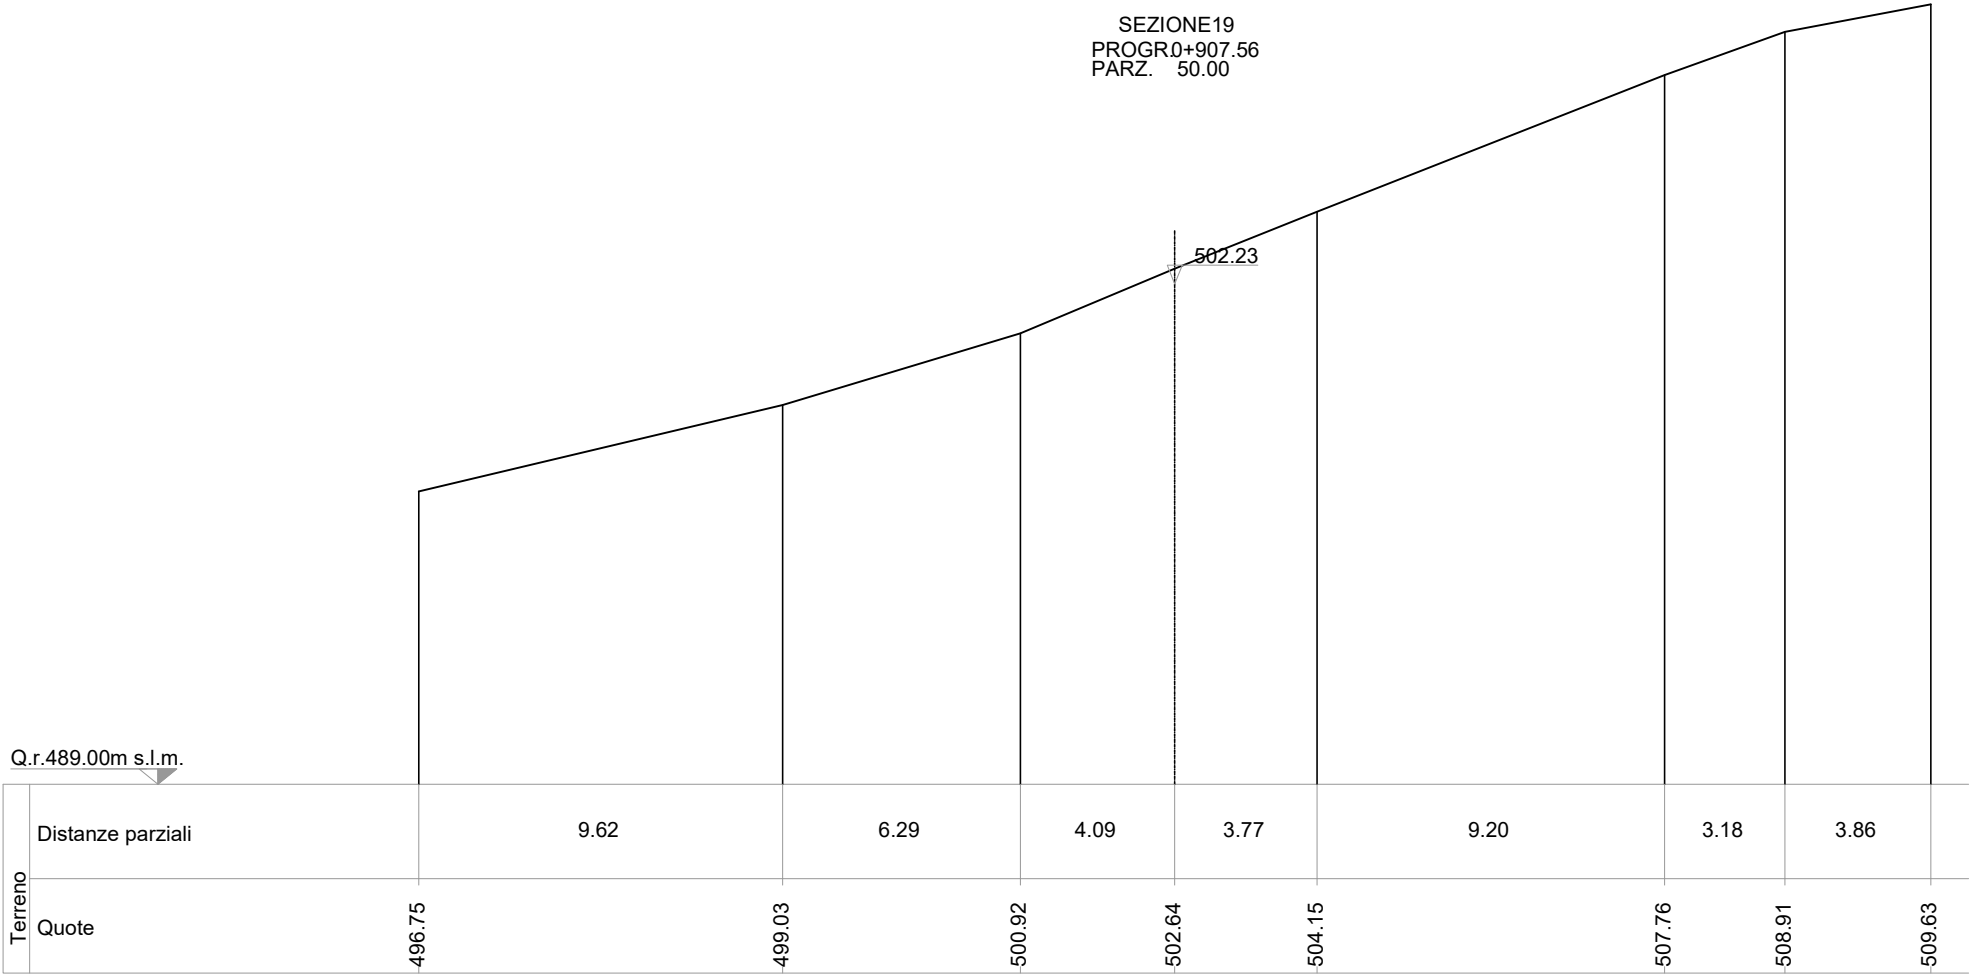
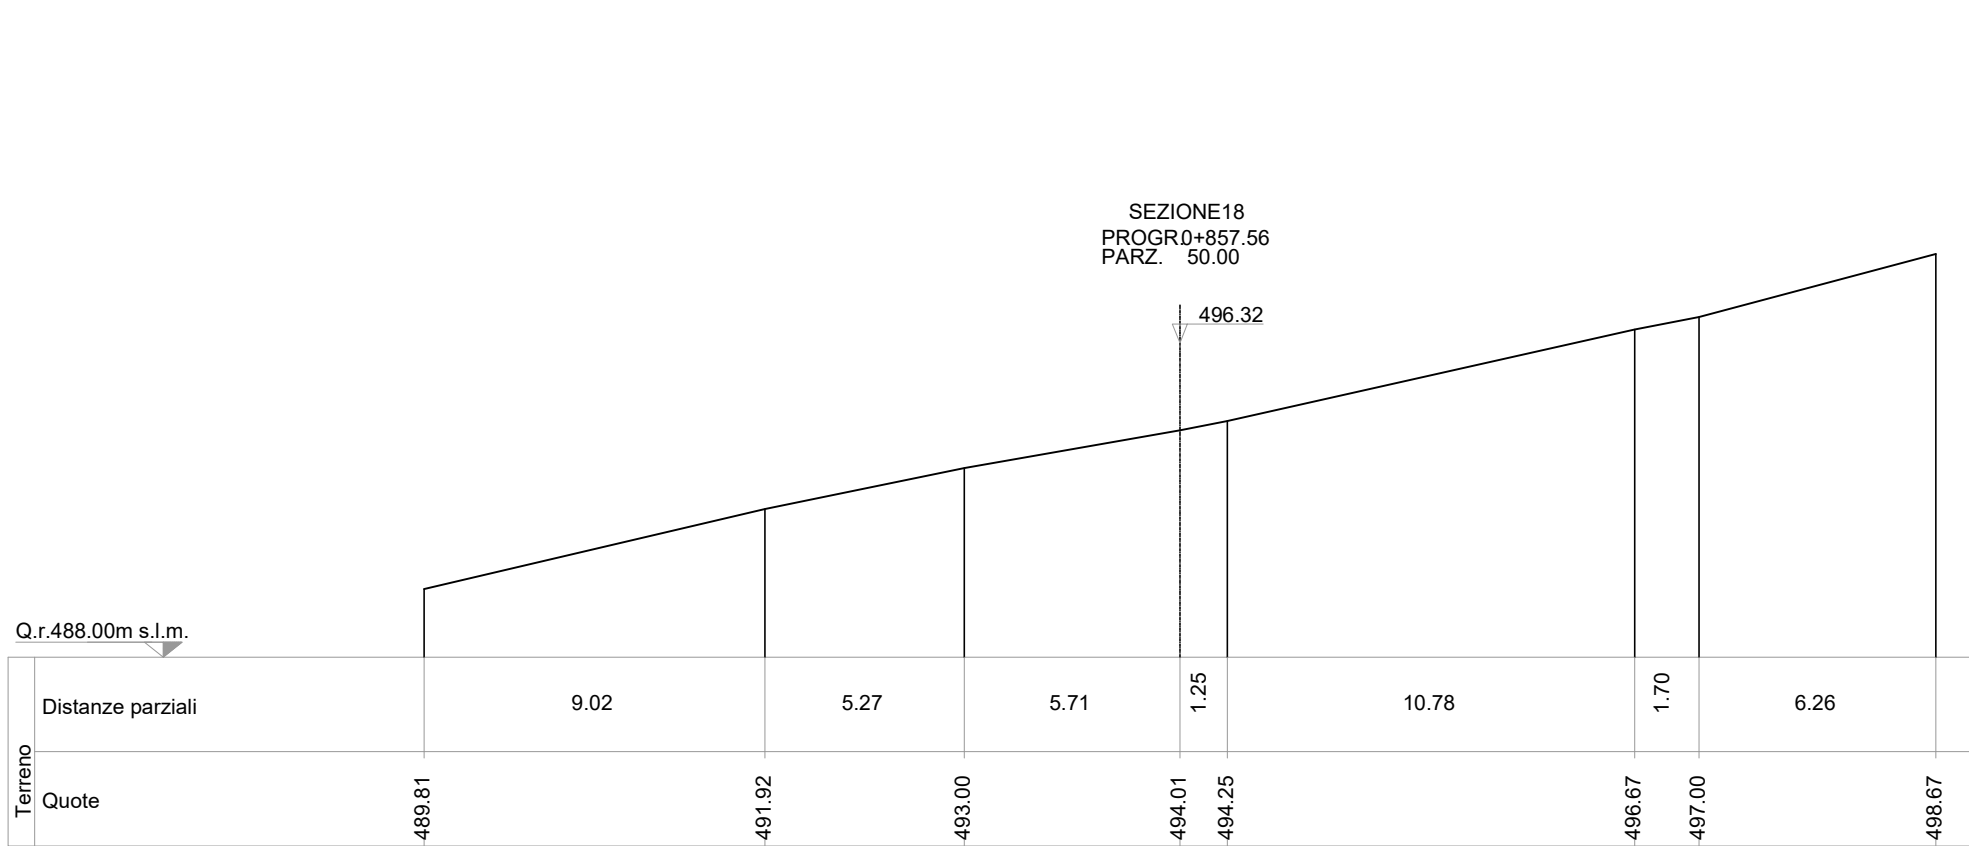
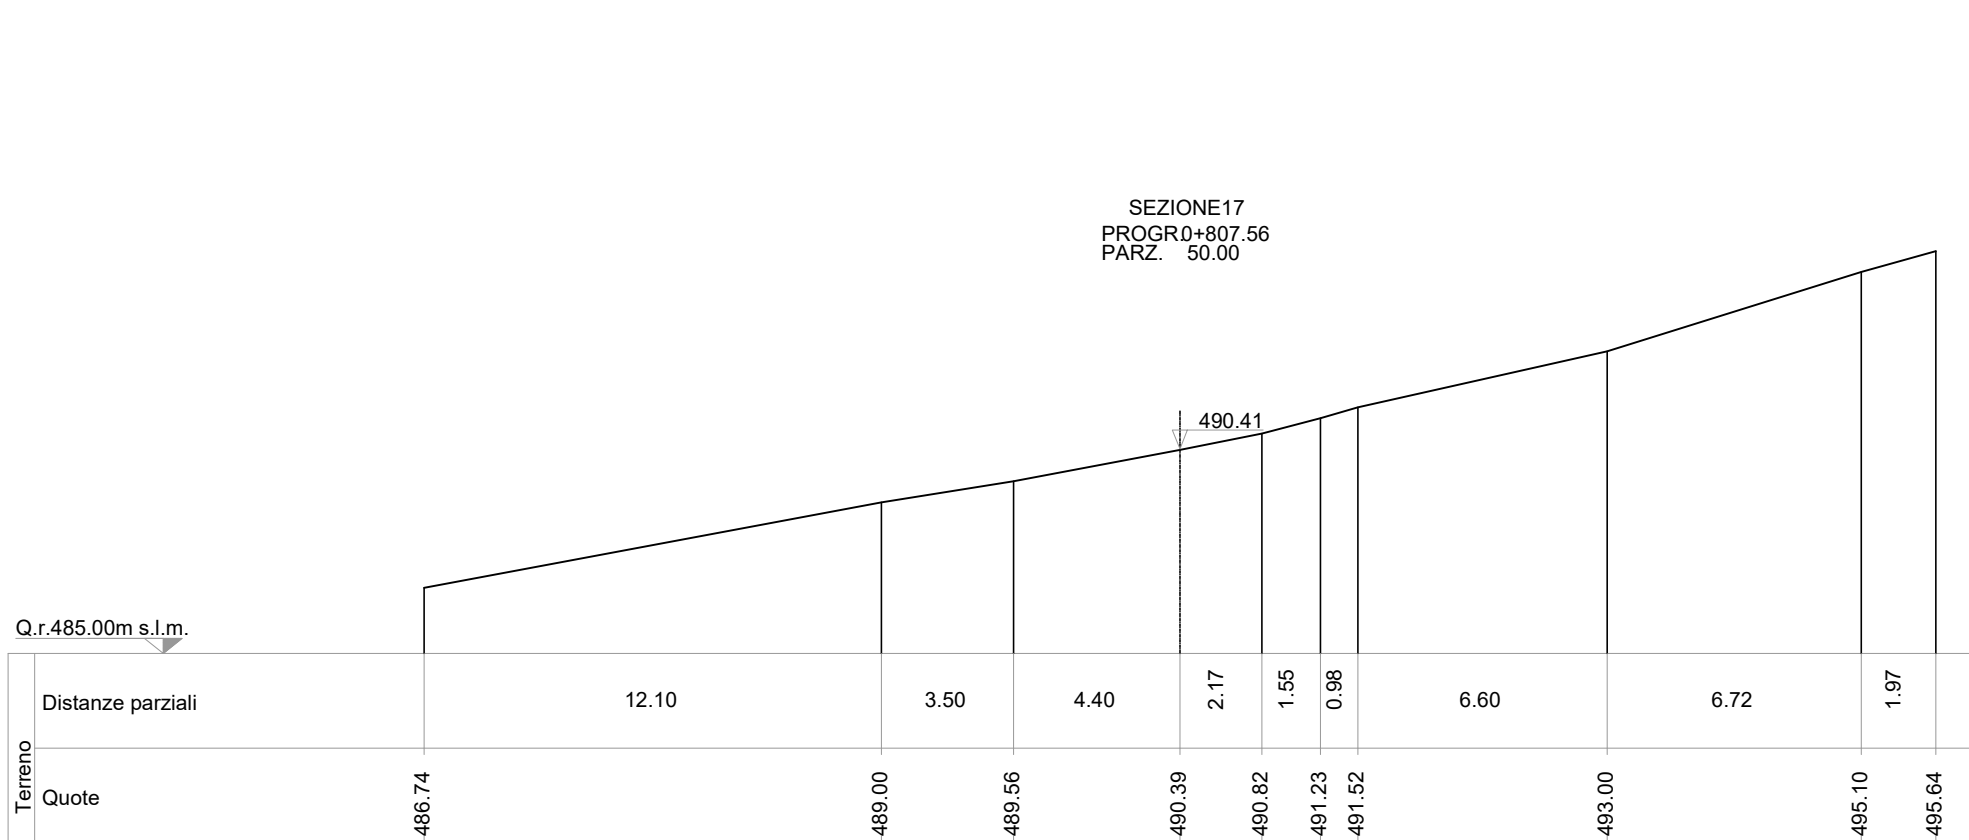
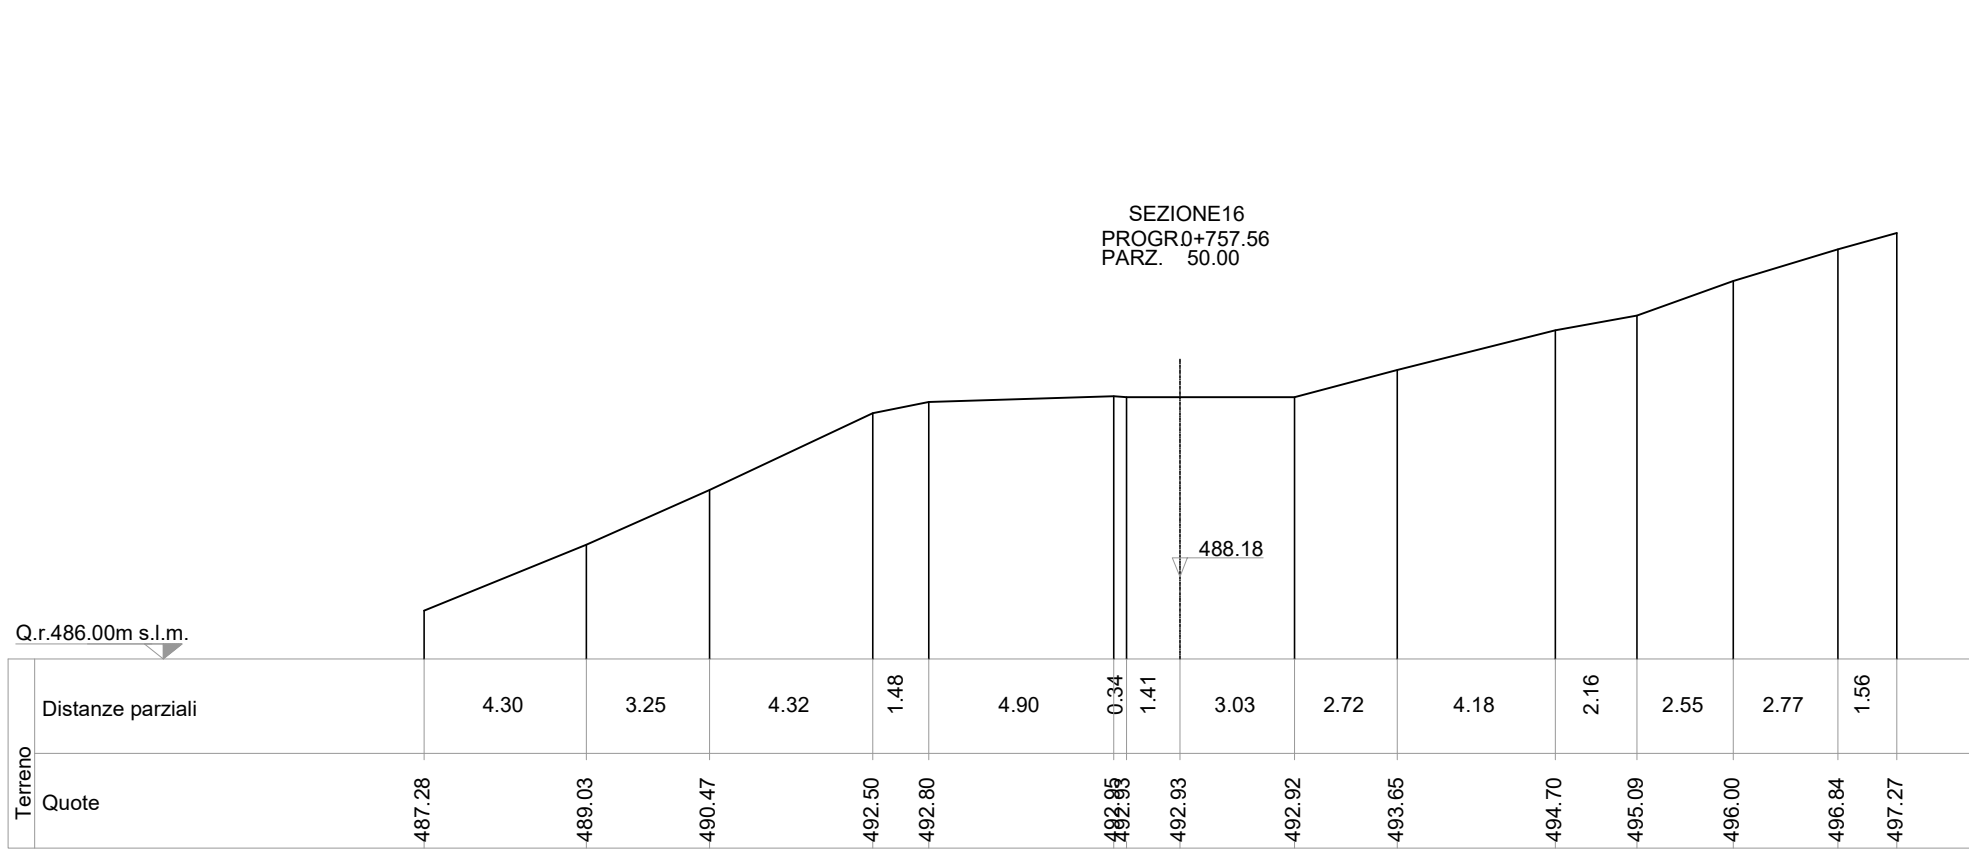
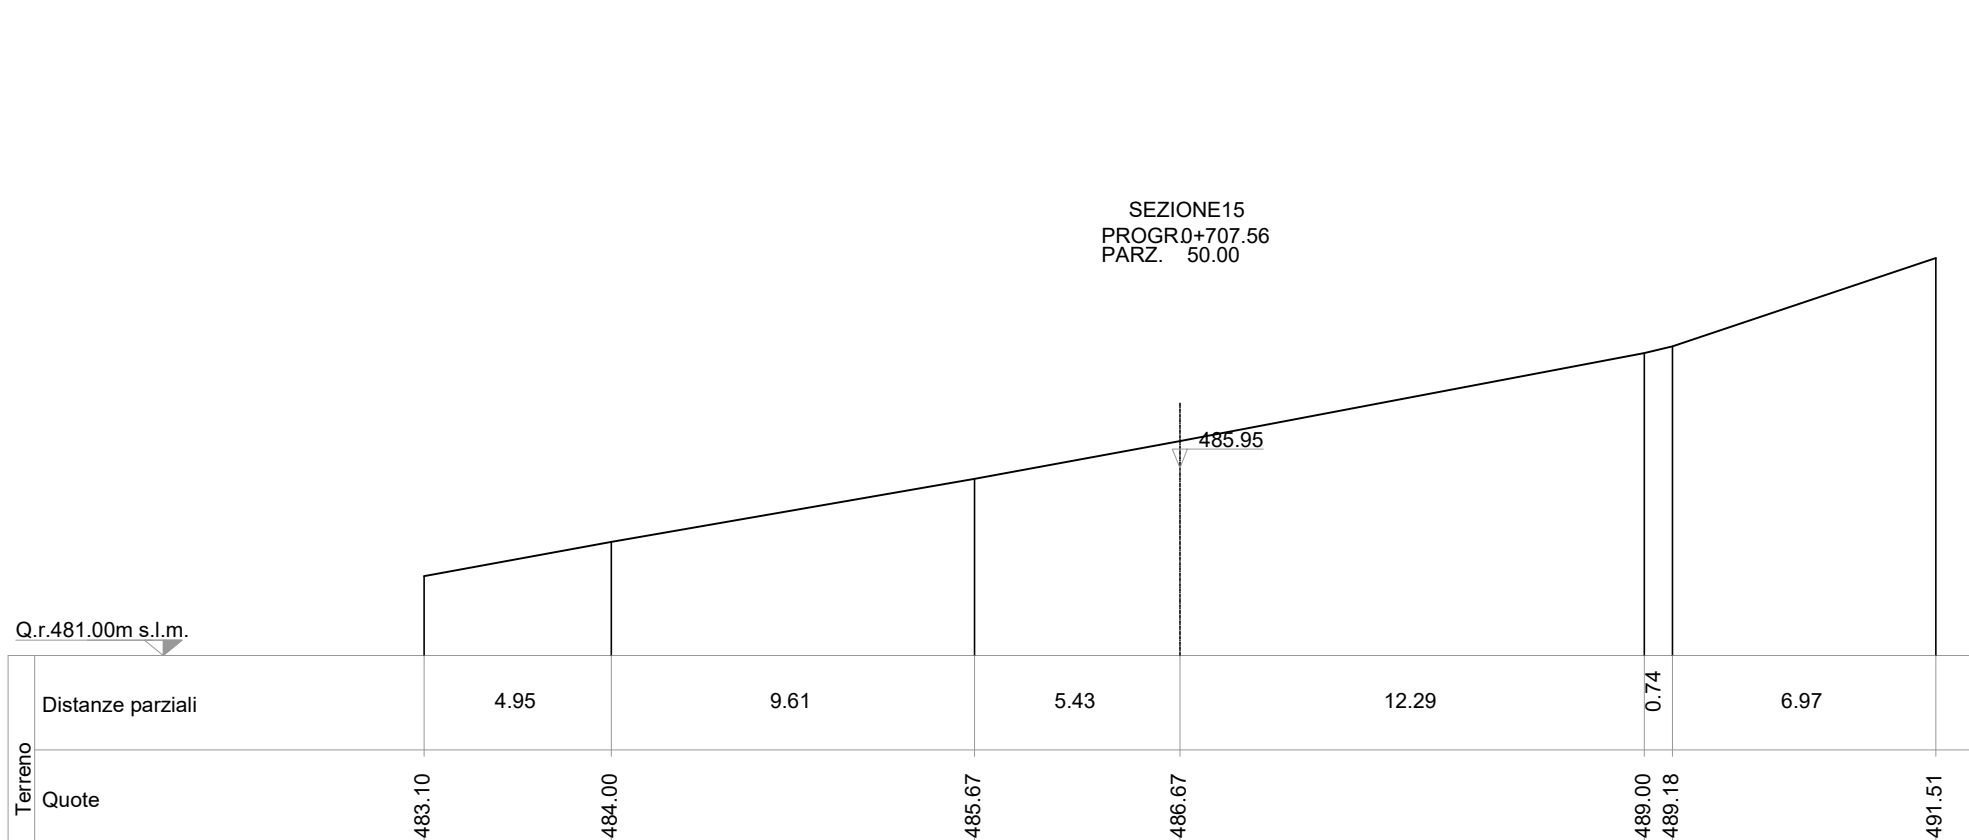
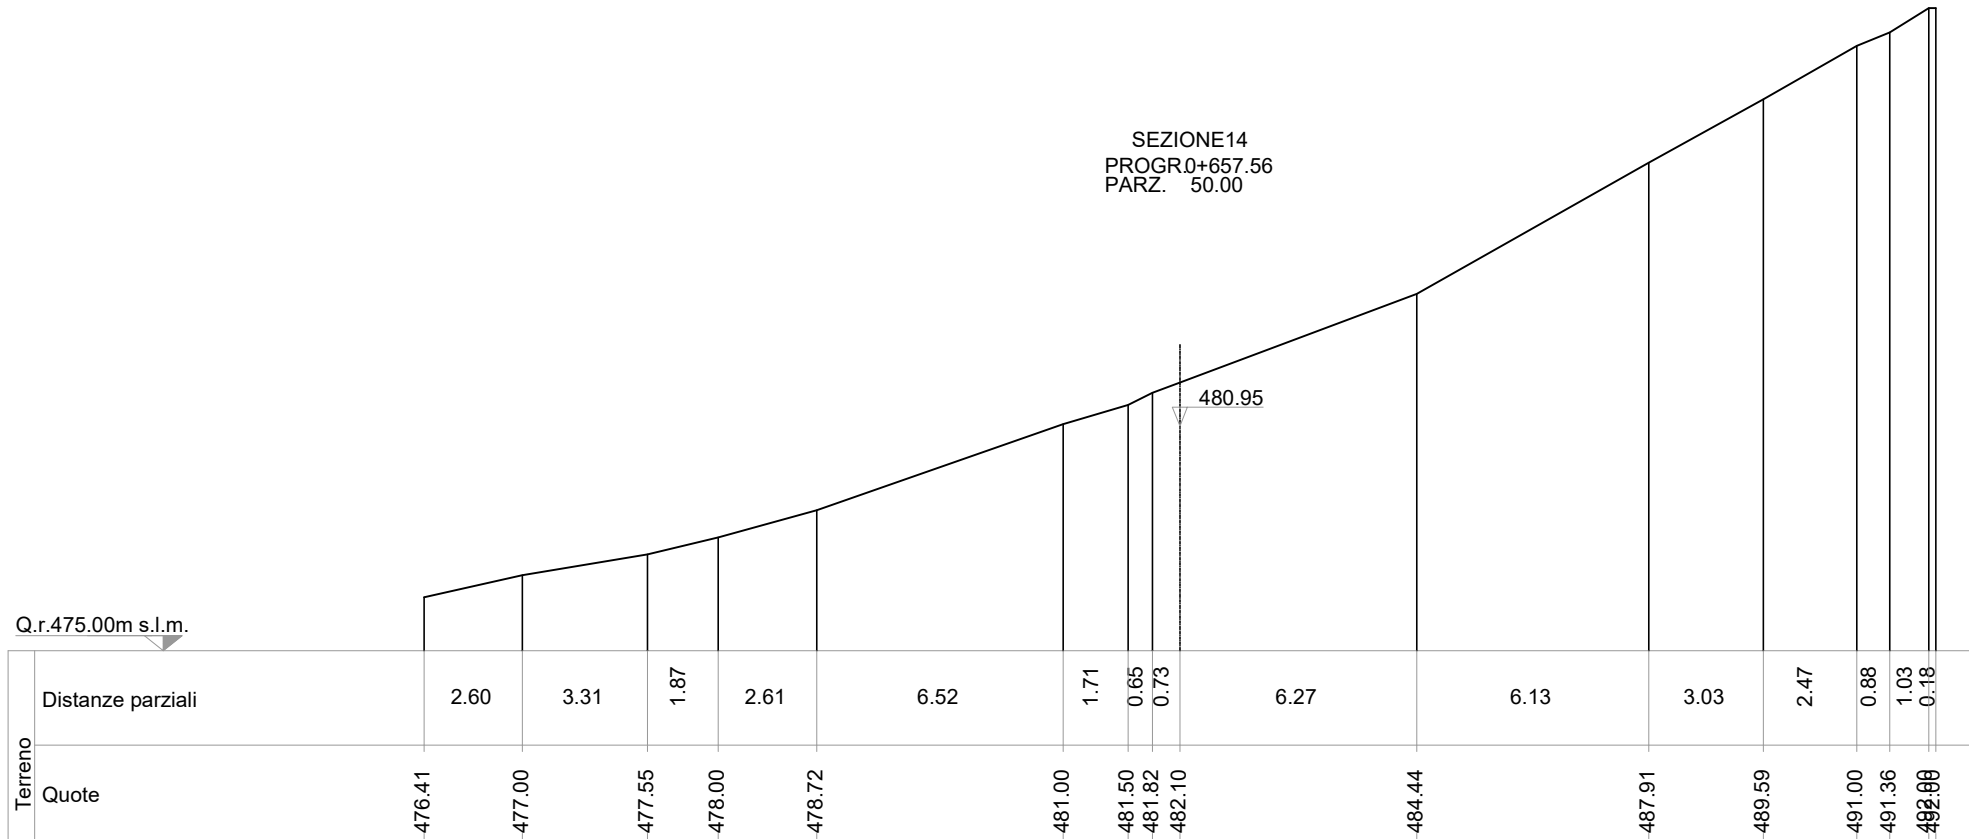
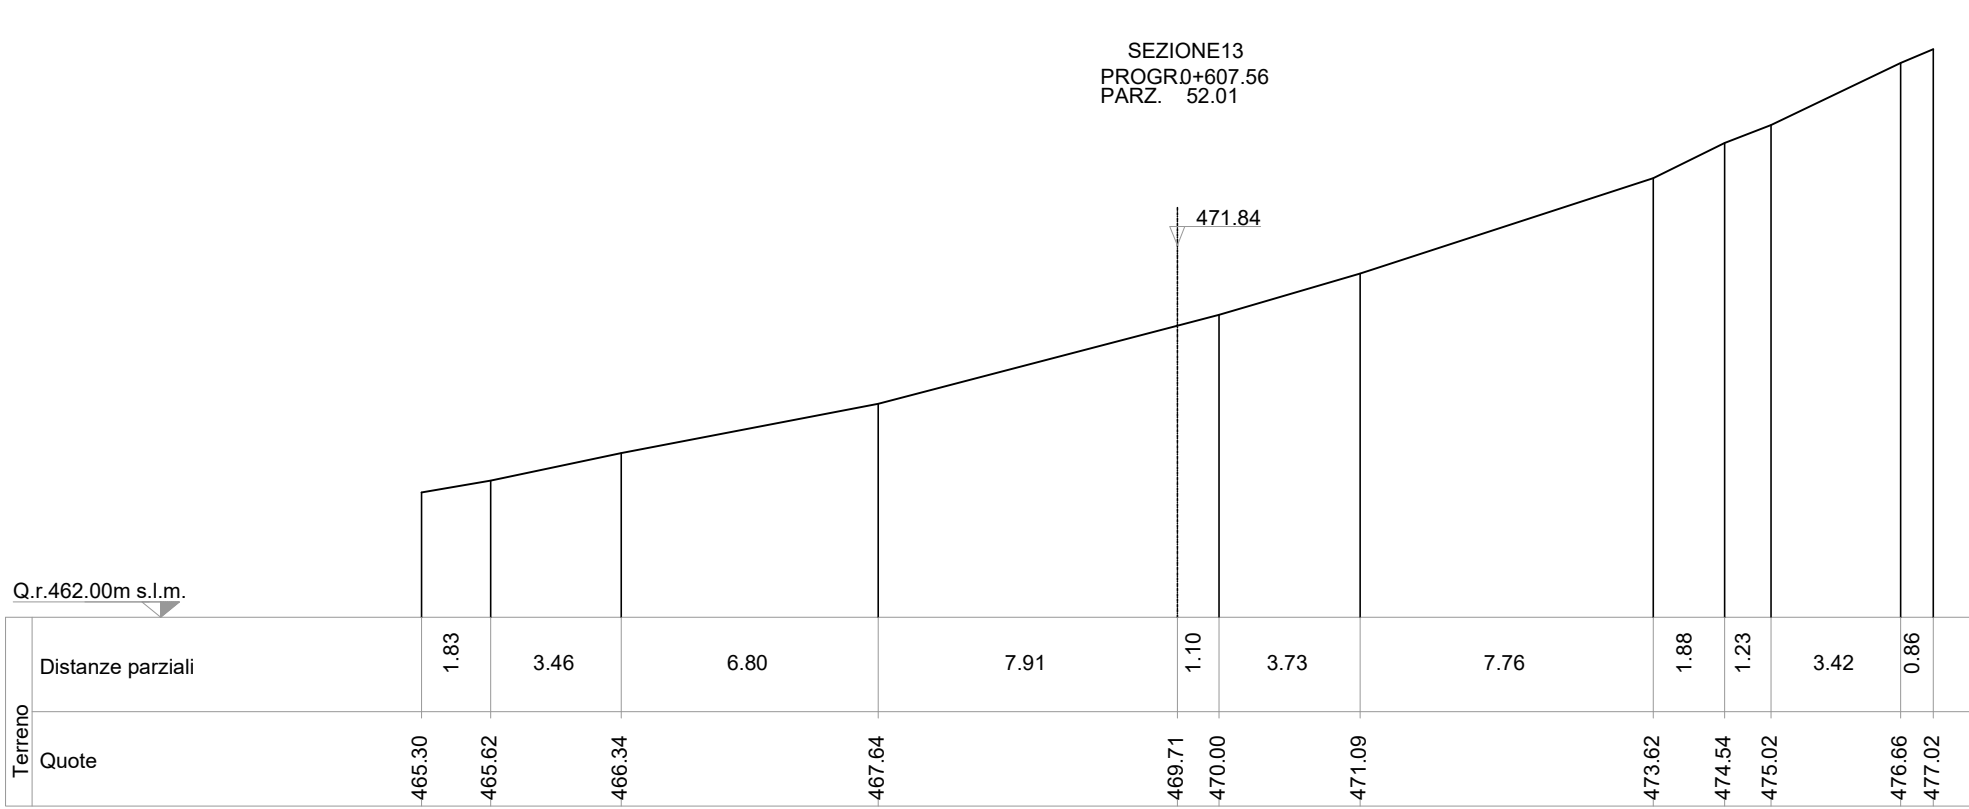
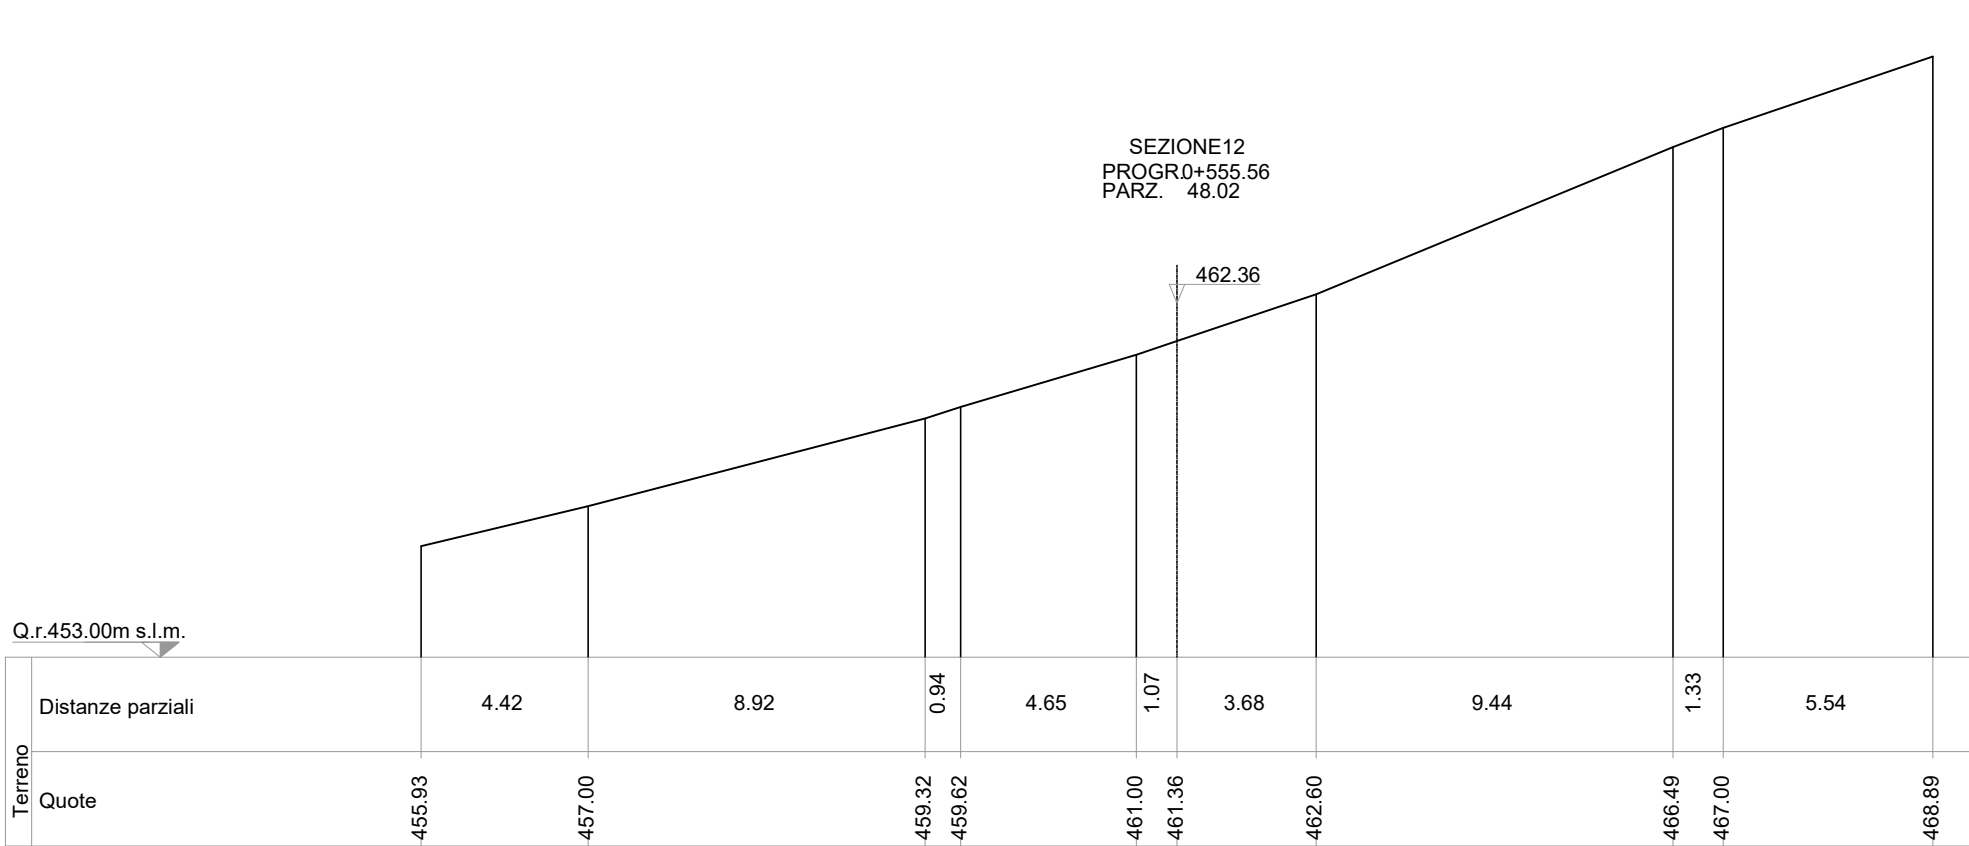
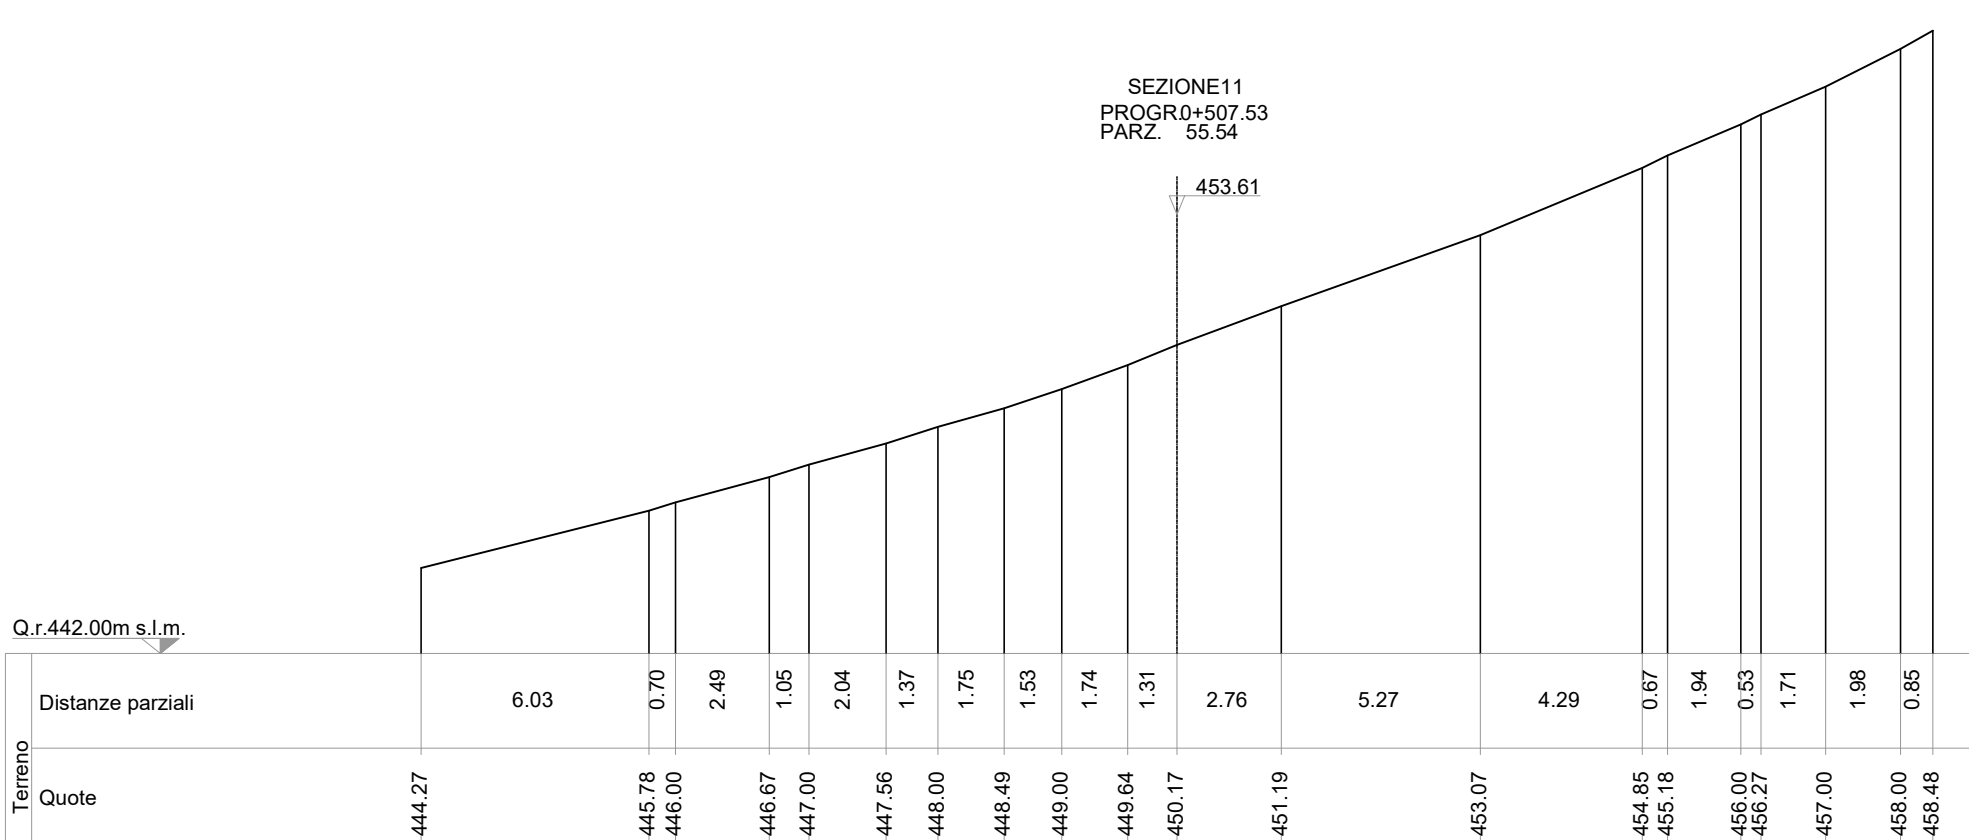
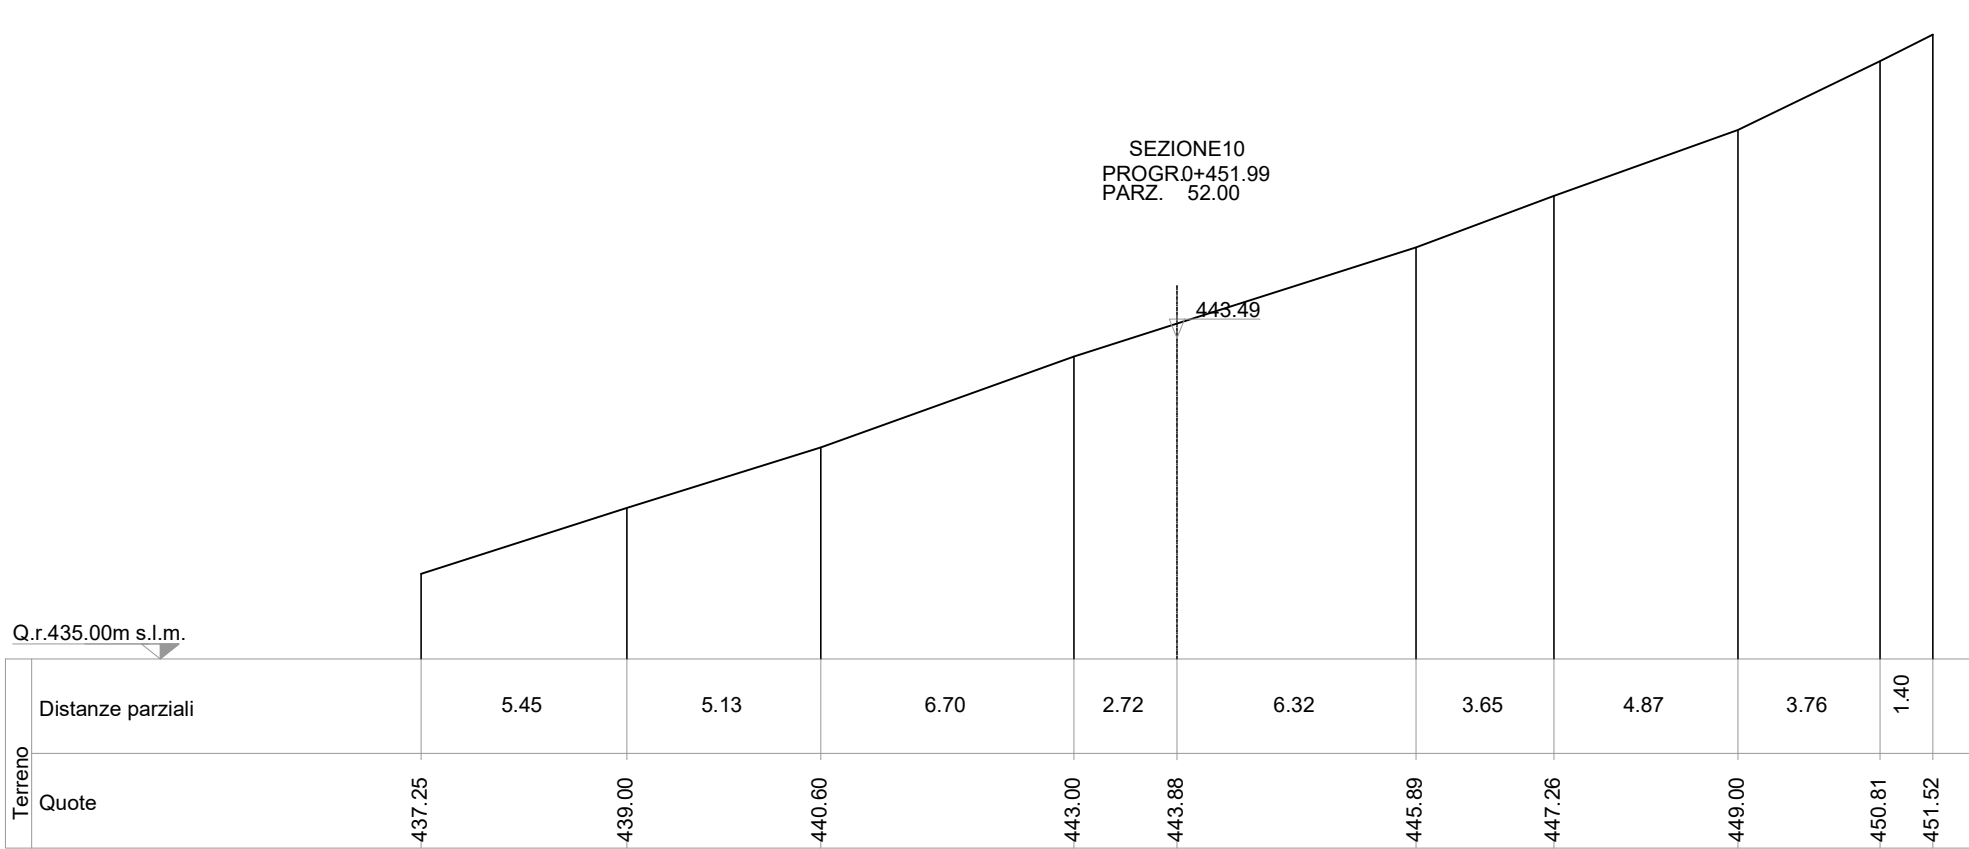
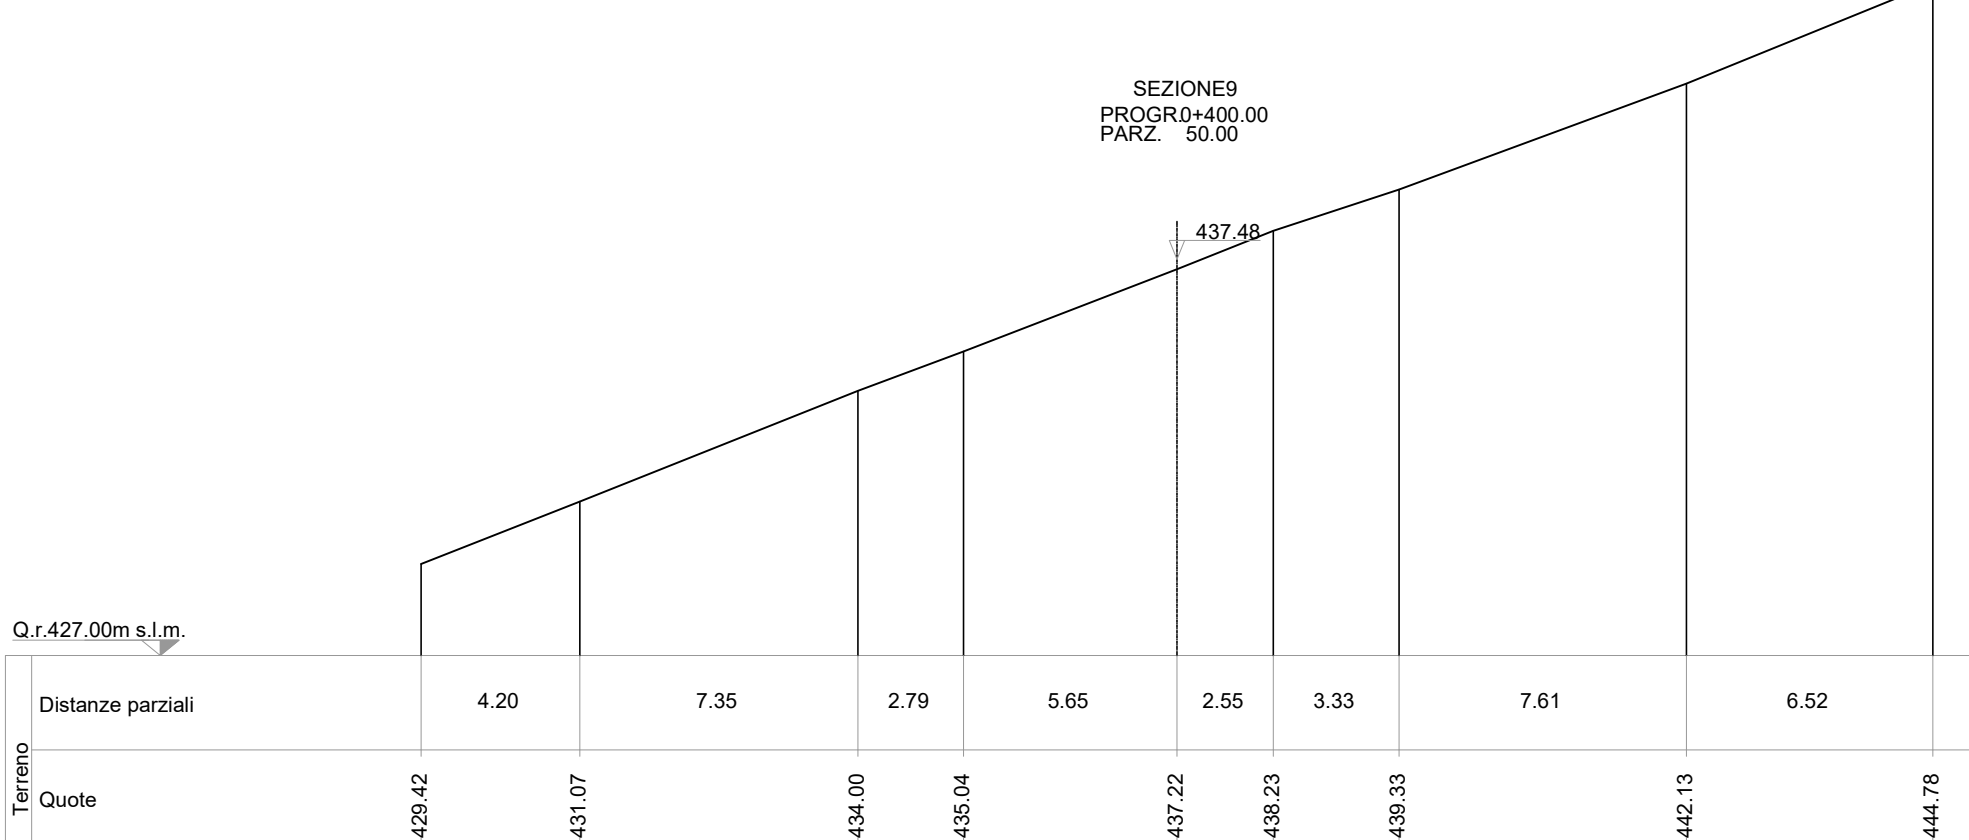
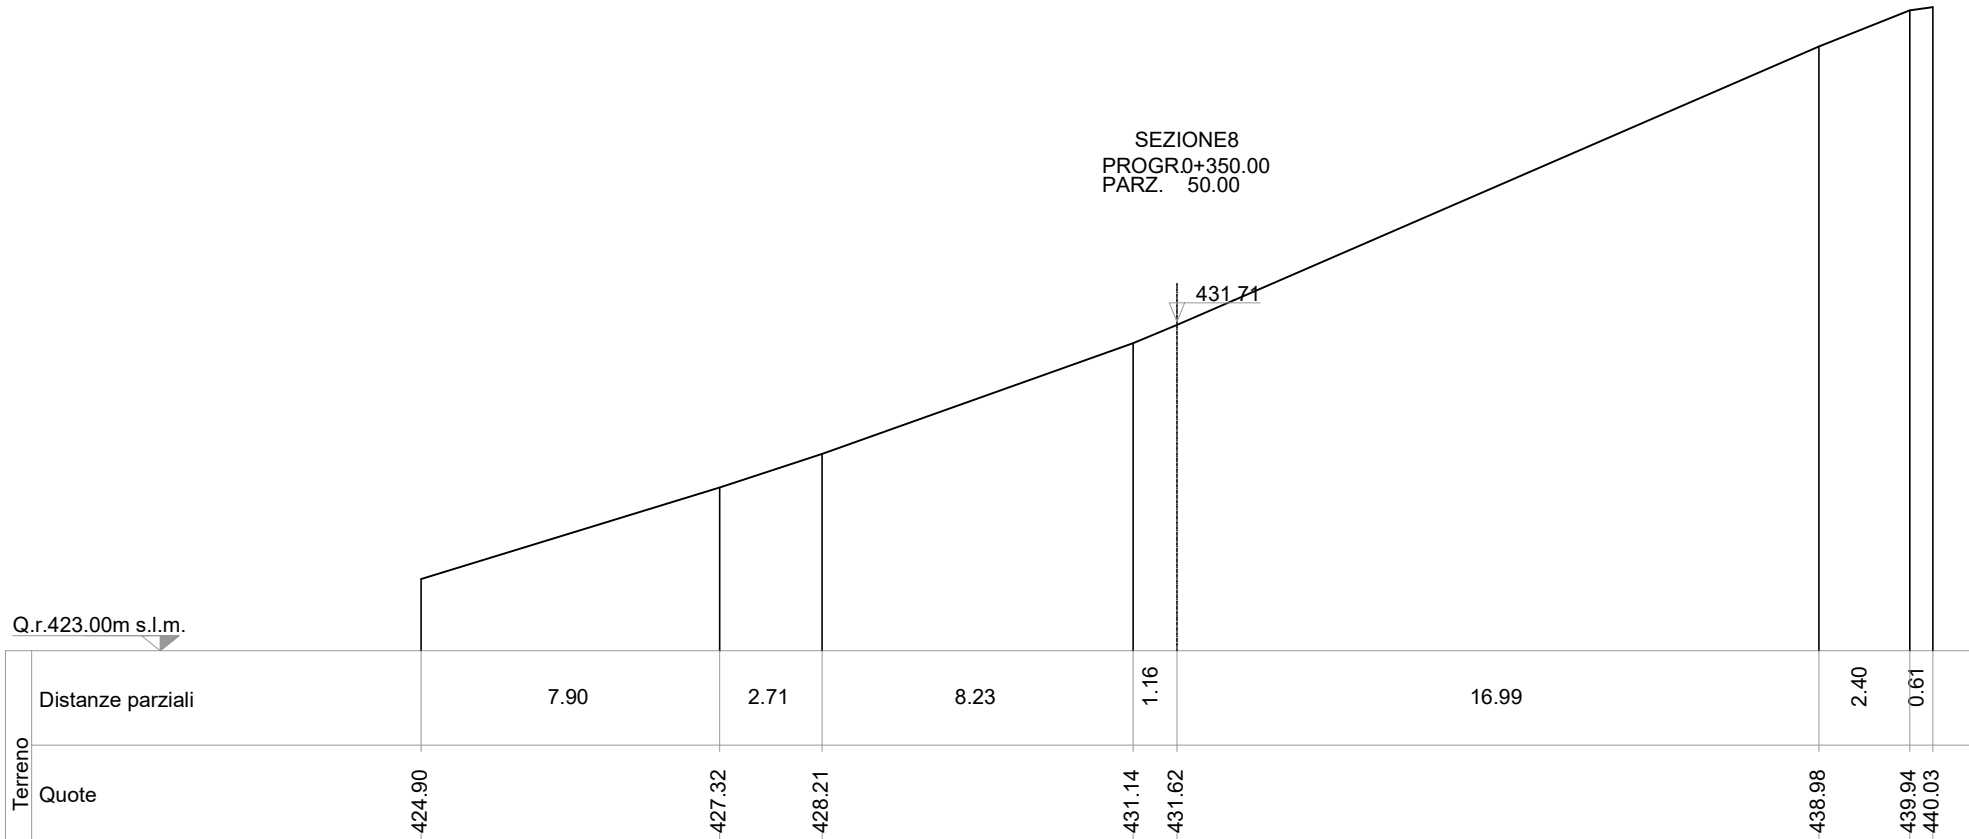
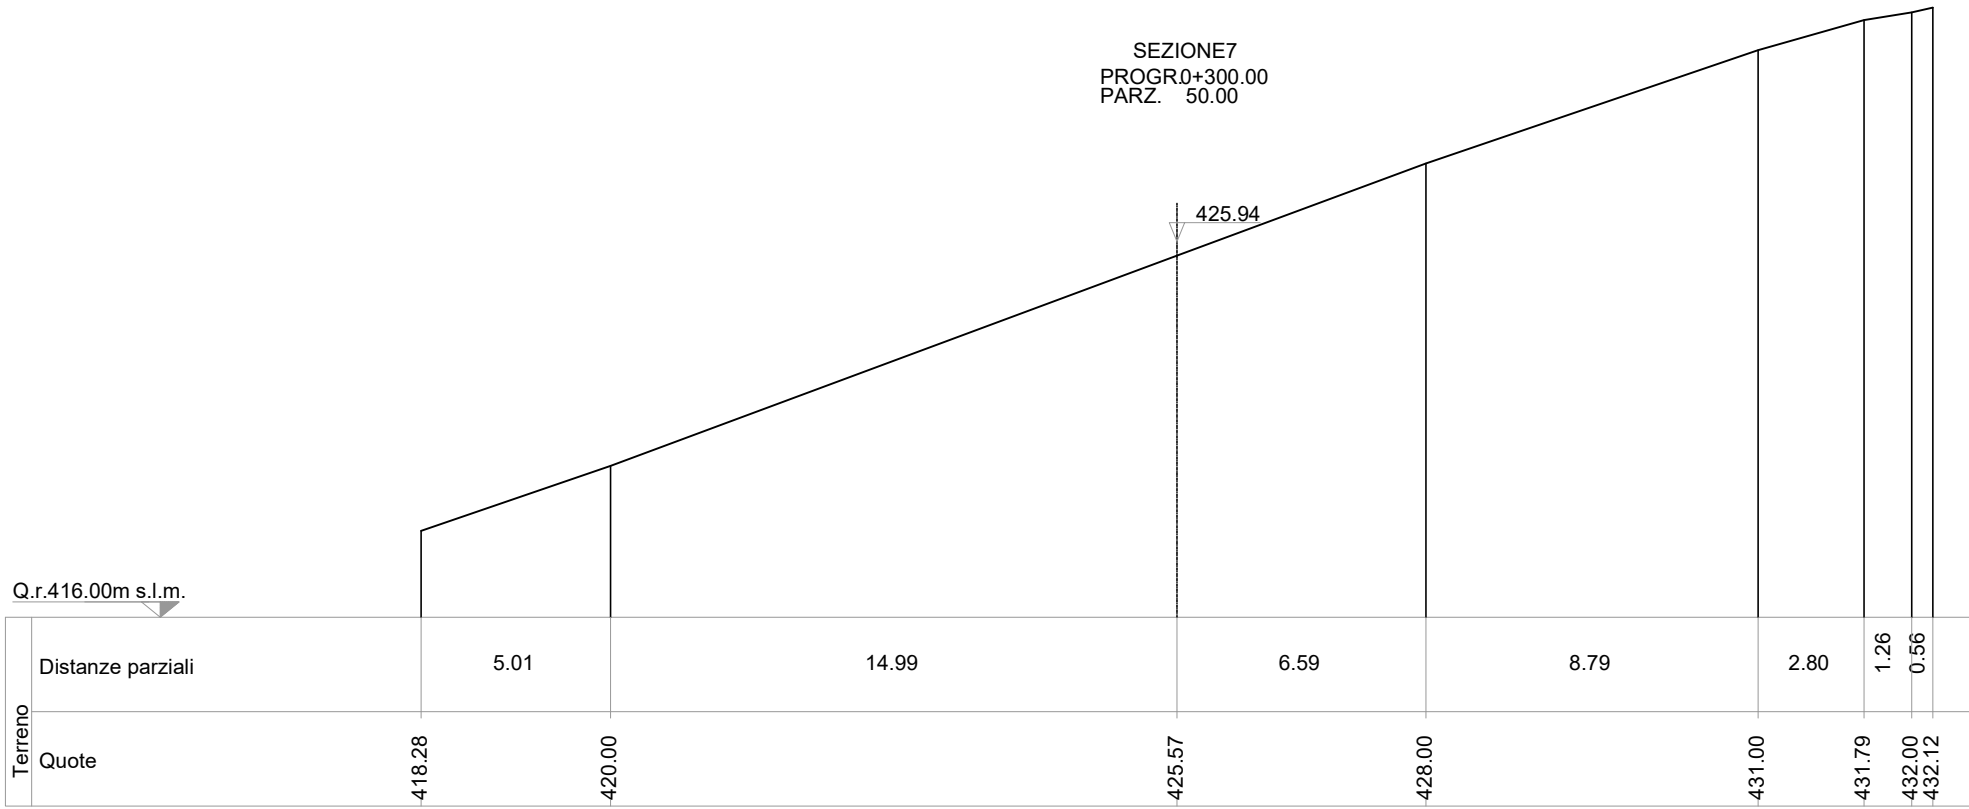
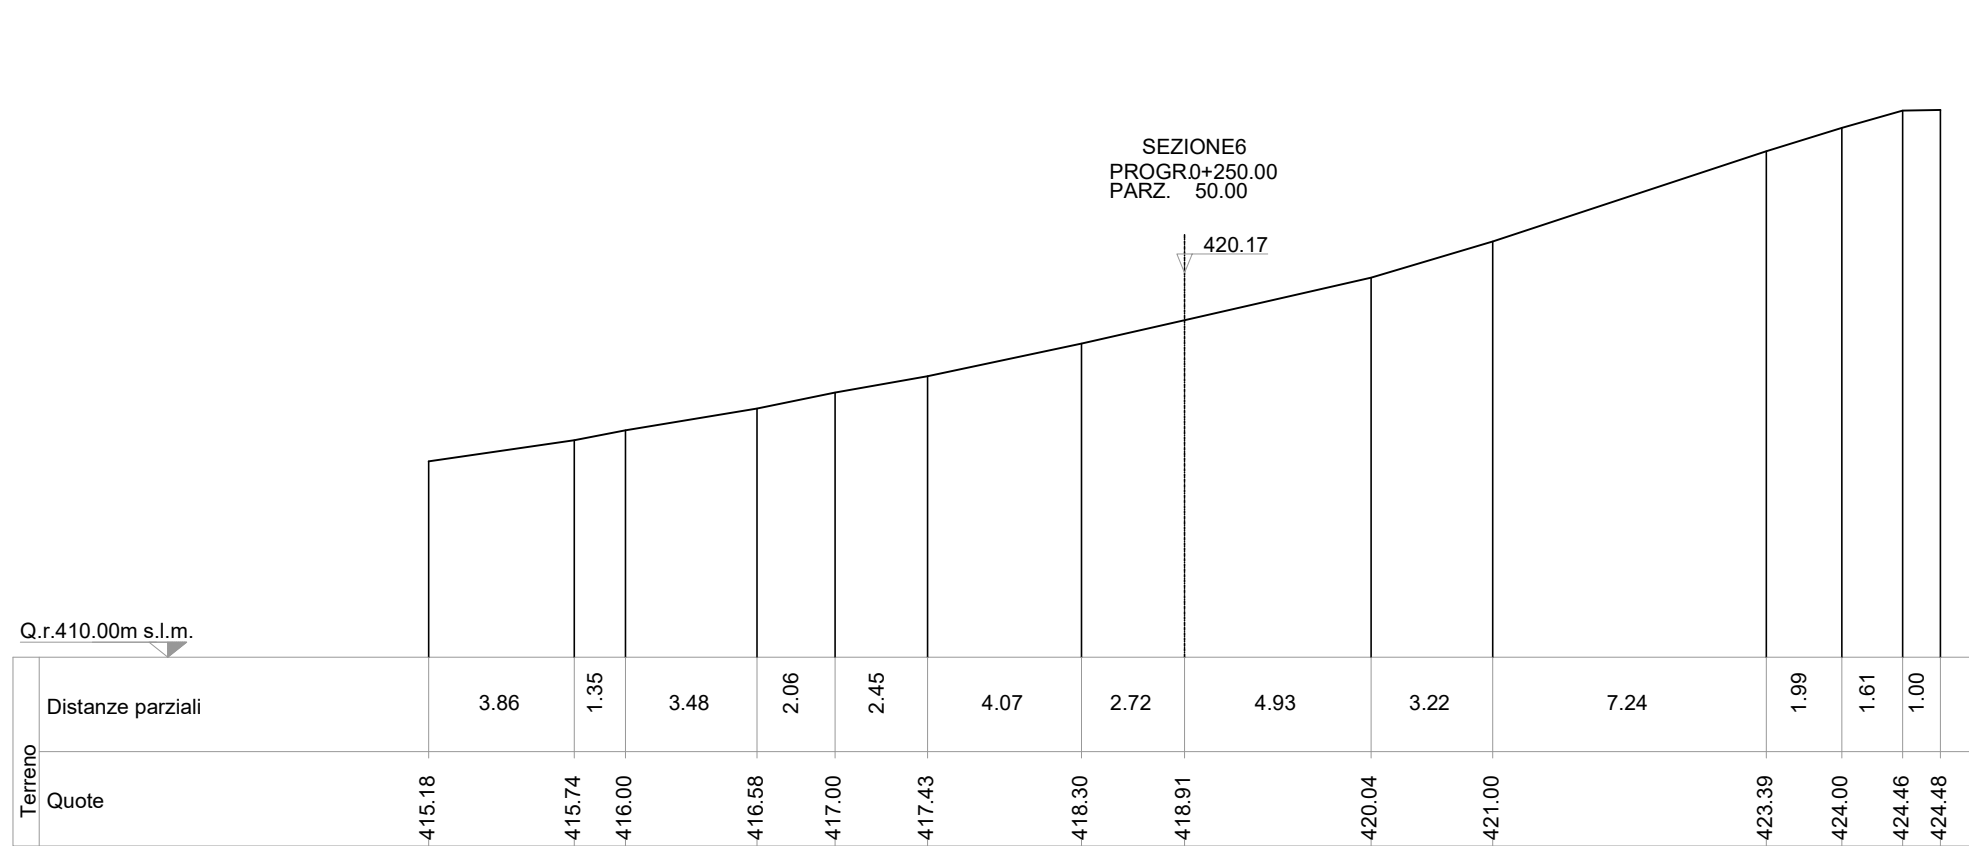
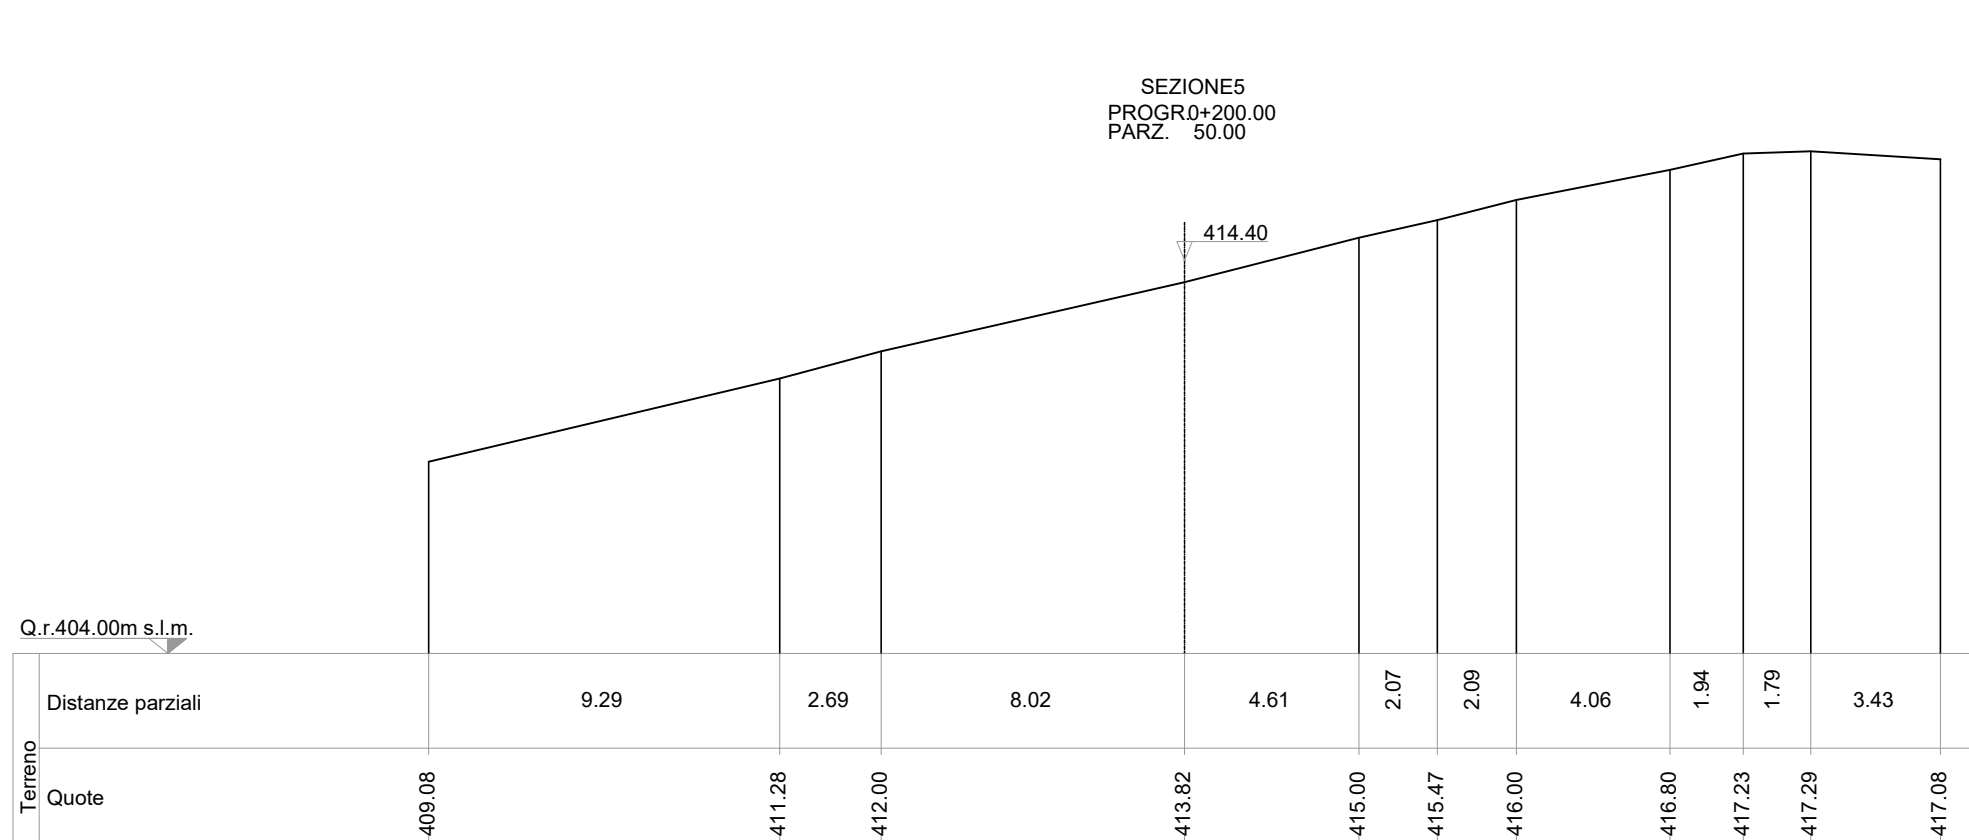
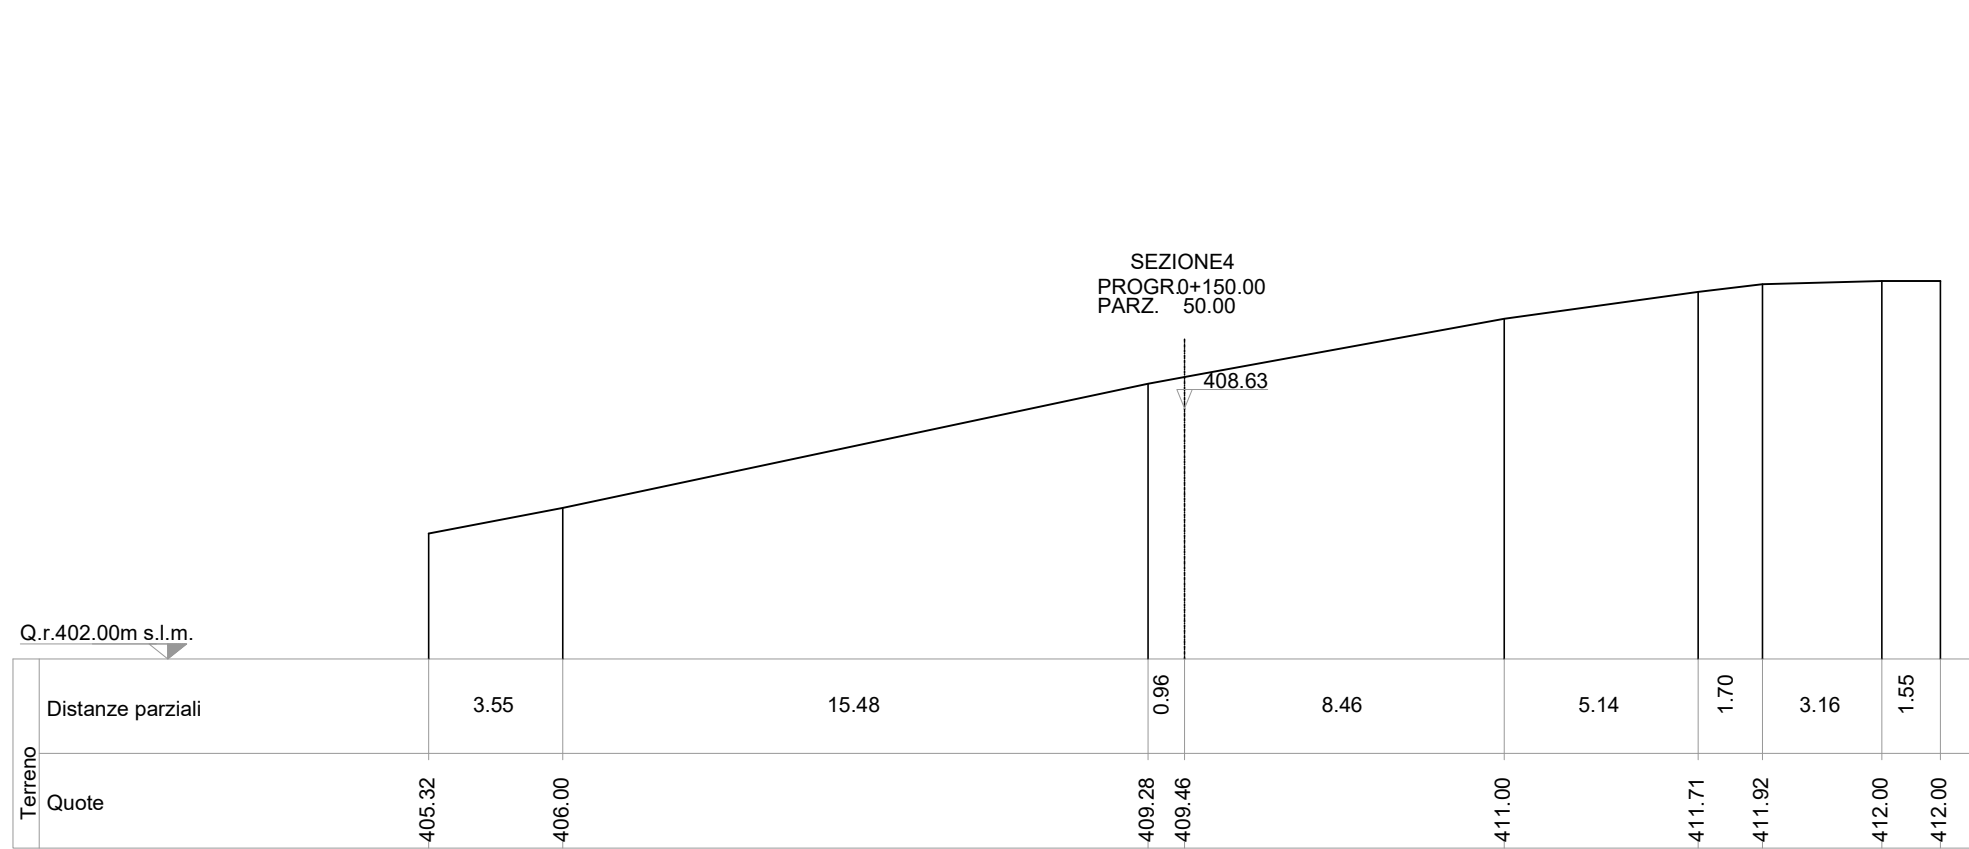
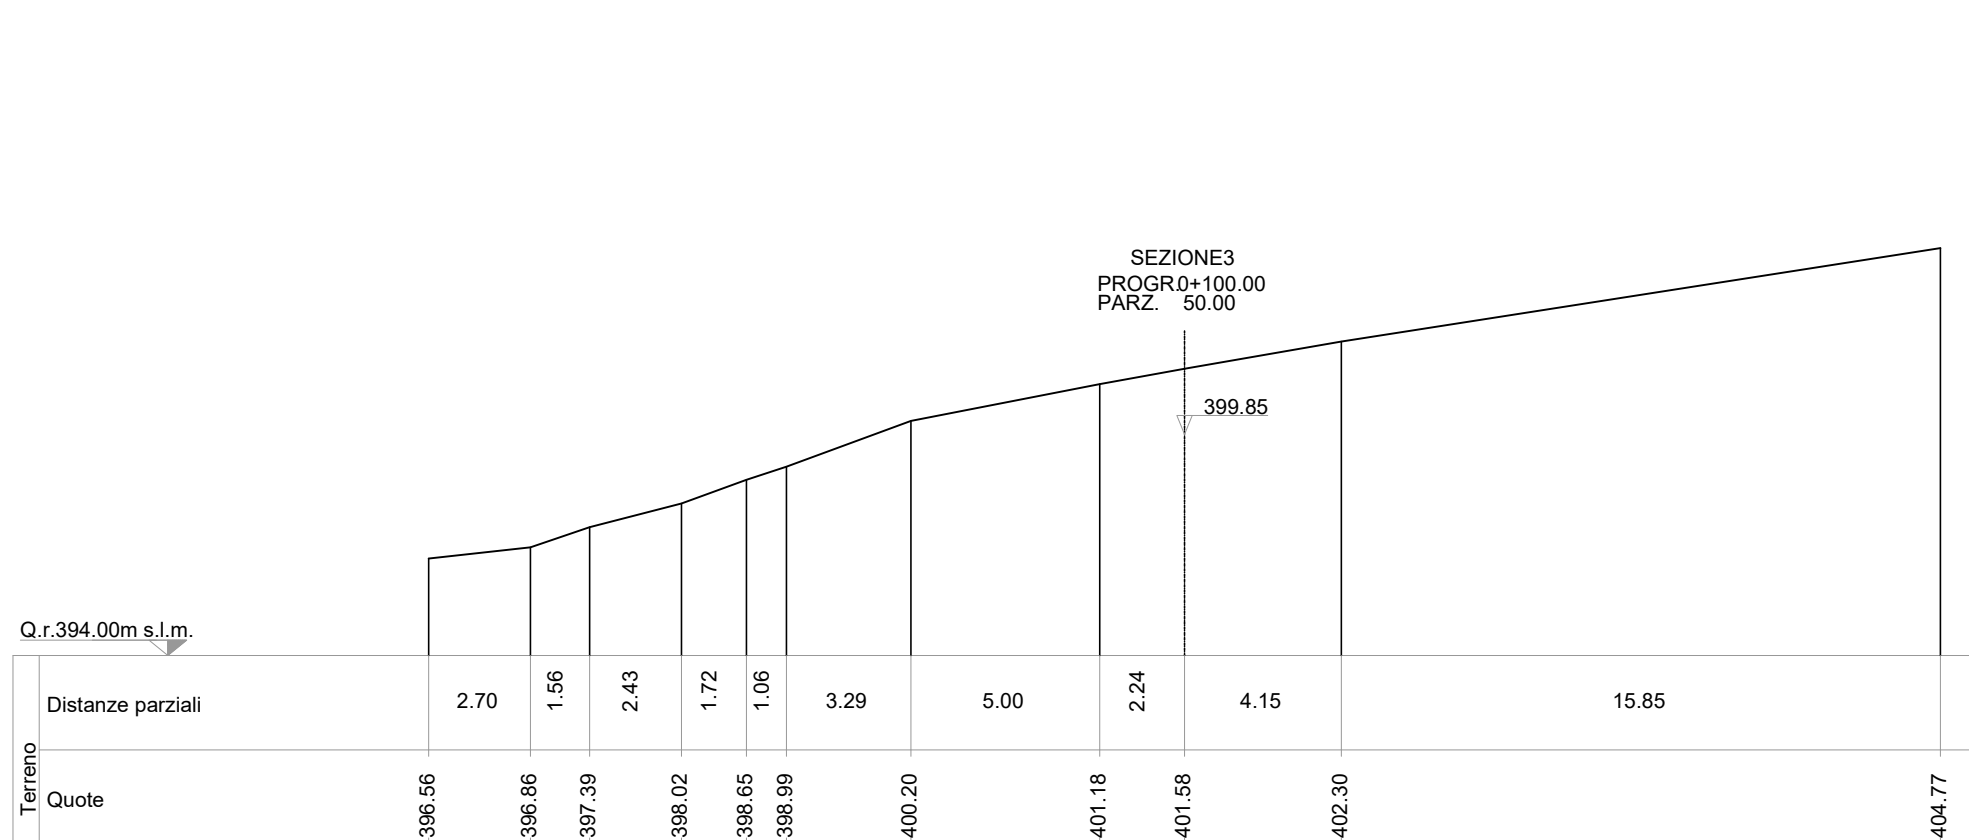
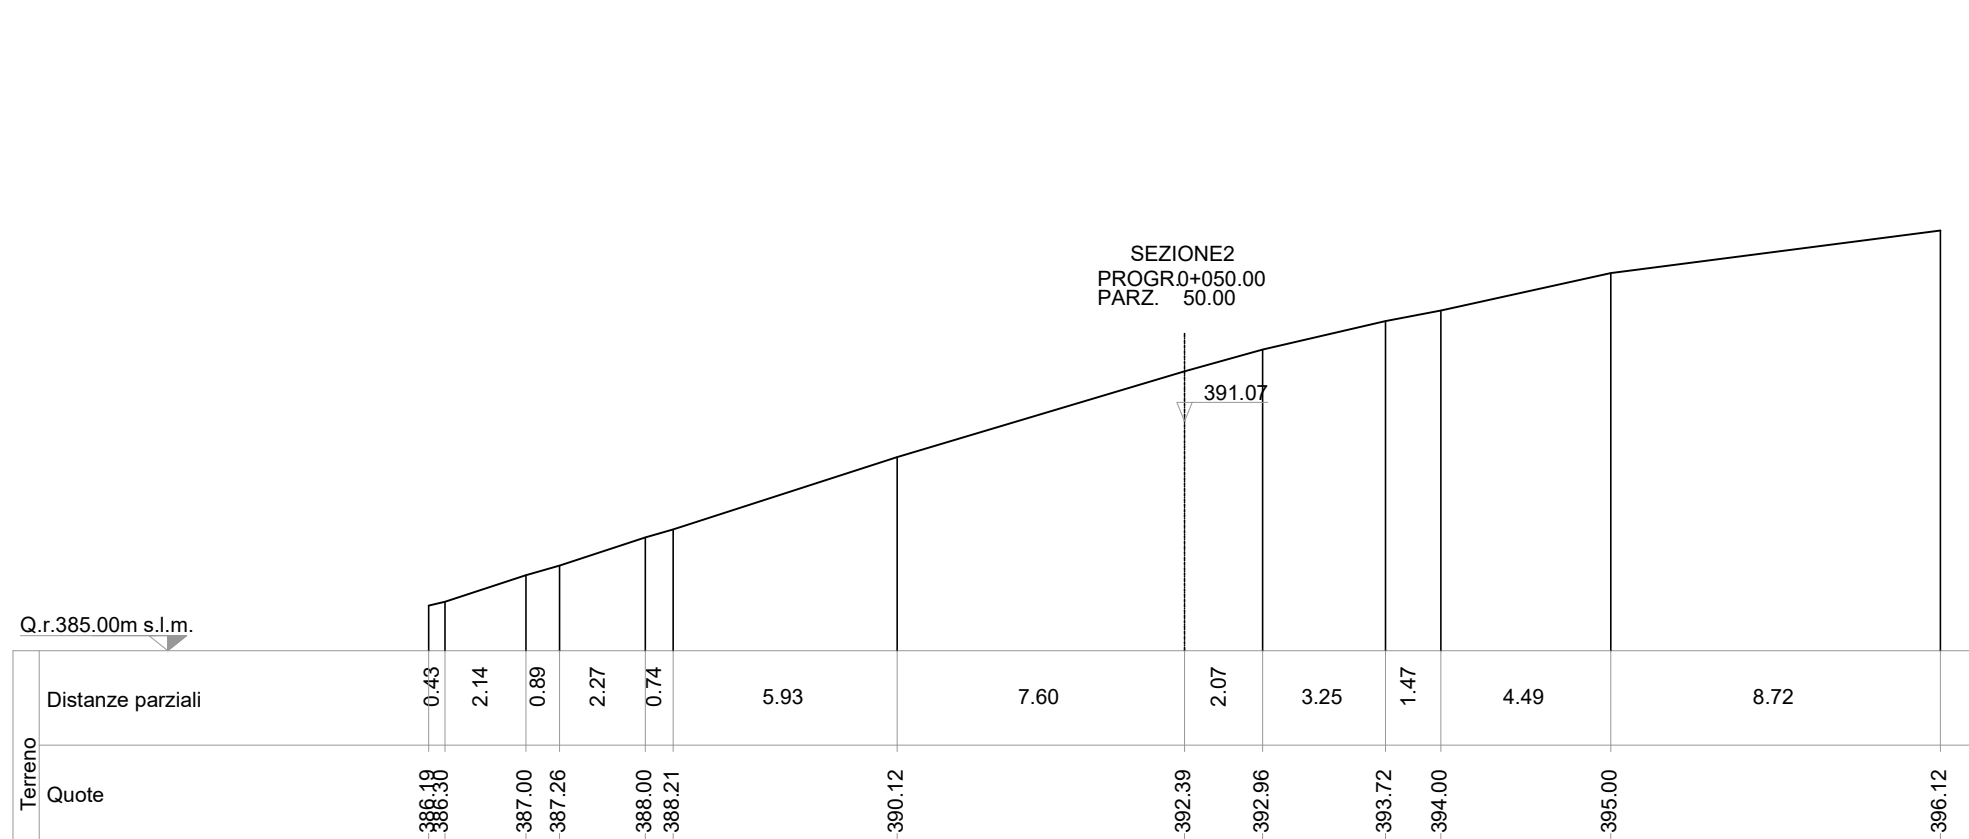


SEZIONI TRASVERSALI STATO DI FATTO
scala 1:200

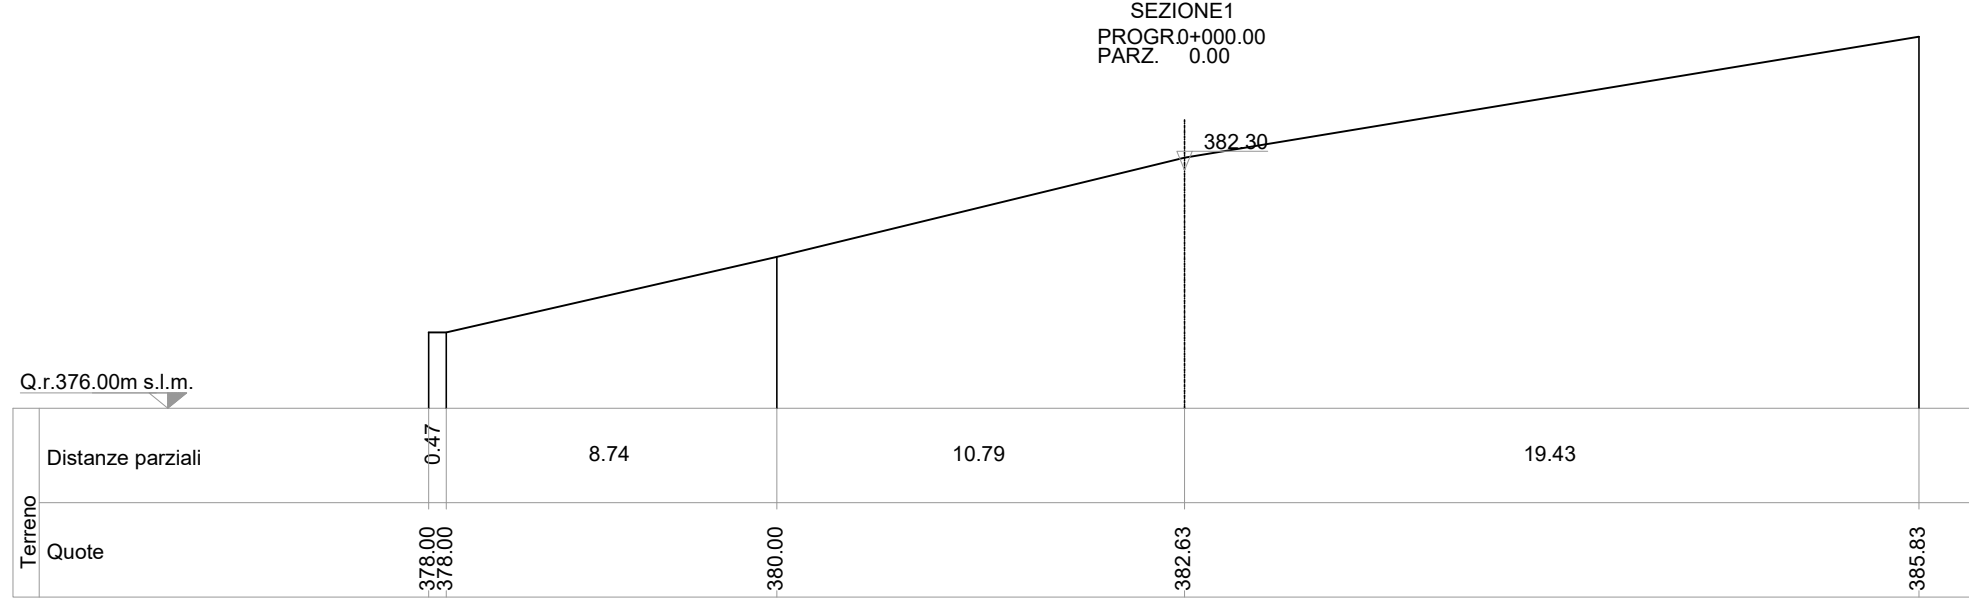

PARCO EOLICO
MONTE CERCHIO

Il Committente: Windtek Sede Legale: Corso Vercelli n. 10 10152, Torino (TO) P.IVA e C.F. 12930940015

Oggetto: VIABILITA' DI ACCESSO
Titolo: STRADA DI ACCESSO AL PARCO - SEZIONI TRASVERSALI STATO DI FATTO - DA 1 A 22
Il Progettista: Ing. Silvio Mario Bauducco

Data	Emis	Aggiornamento	Data	Contr.	Data	Autor.	SCALA: 1:200
07/2023	MB	Emissione	07/2023	MP	07/2023	SMB	
							FORMATO: A0
							LUGLIO 2023

Commessa	Tip. Impianto	Fase Progetto	Disciplina	Tip. Doc.	Titolo	N. Elab.	REV
22102	EO	D	CI	D	05	0015	A

RICERCA, SVILUPPO E COORDINAMENTO IMPIANTI EOLICI E FOTOVOLTAICI A CURA DI:
EMME CONSULTING...
Geom. Benzonzi Emanuele
Per. Ind. Biasin Emanuele
Arch. Occhitello Felice
Arch. Odino Paolo
Arch. Pelleri Martina
I Tecnici: Coord. gruppo di progettazione Ing. Silvio Mario Bauducco

File: Progettazione stato di fatto.dwg
TUTTI I DIRITTI SONO RISERVATI - Questo documento e' di proprieta esclusiva del progettista ed e' indicato sul quale e' riservata ogni diritto. Permetto questo documento non puo essere copiato, riprodotto, comunicato o divulgato ad altri o usato in qualsiasi maniera, nemmeno per fini sperimentali, senza autorizzazione scritta dallo stesso progettista.