

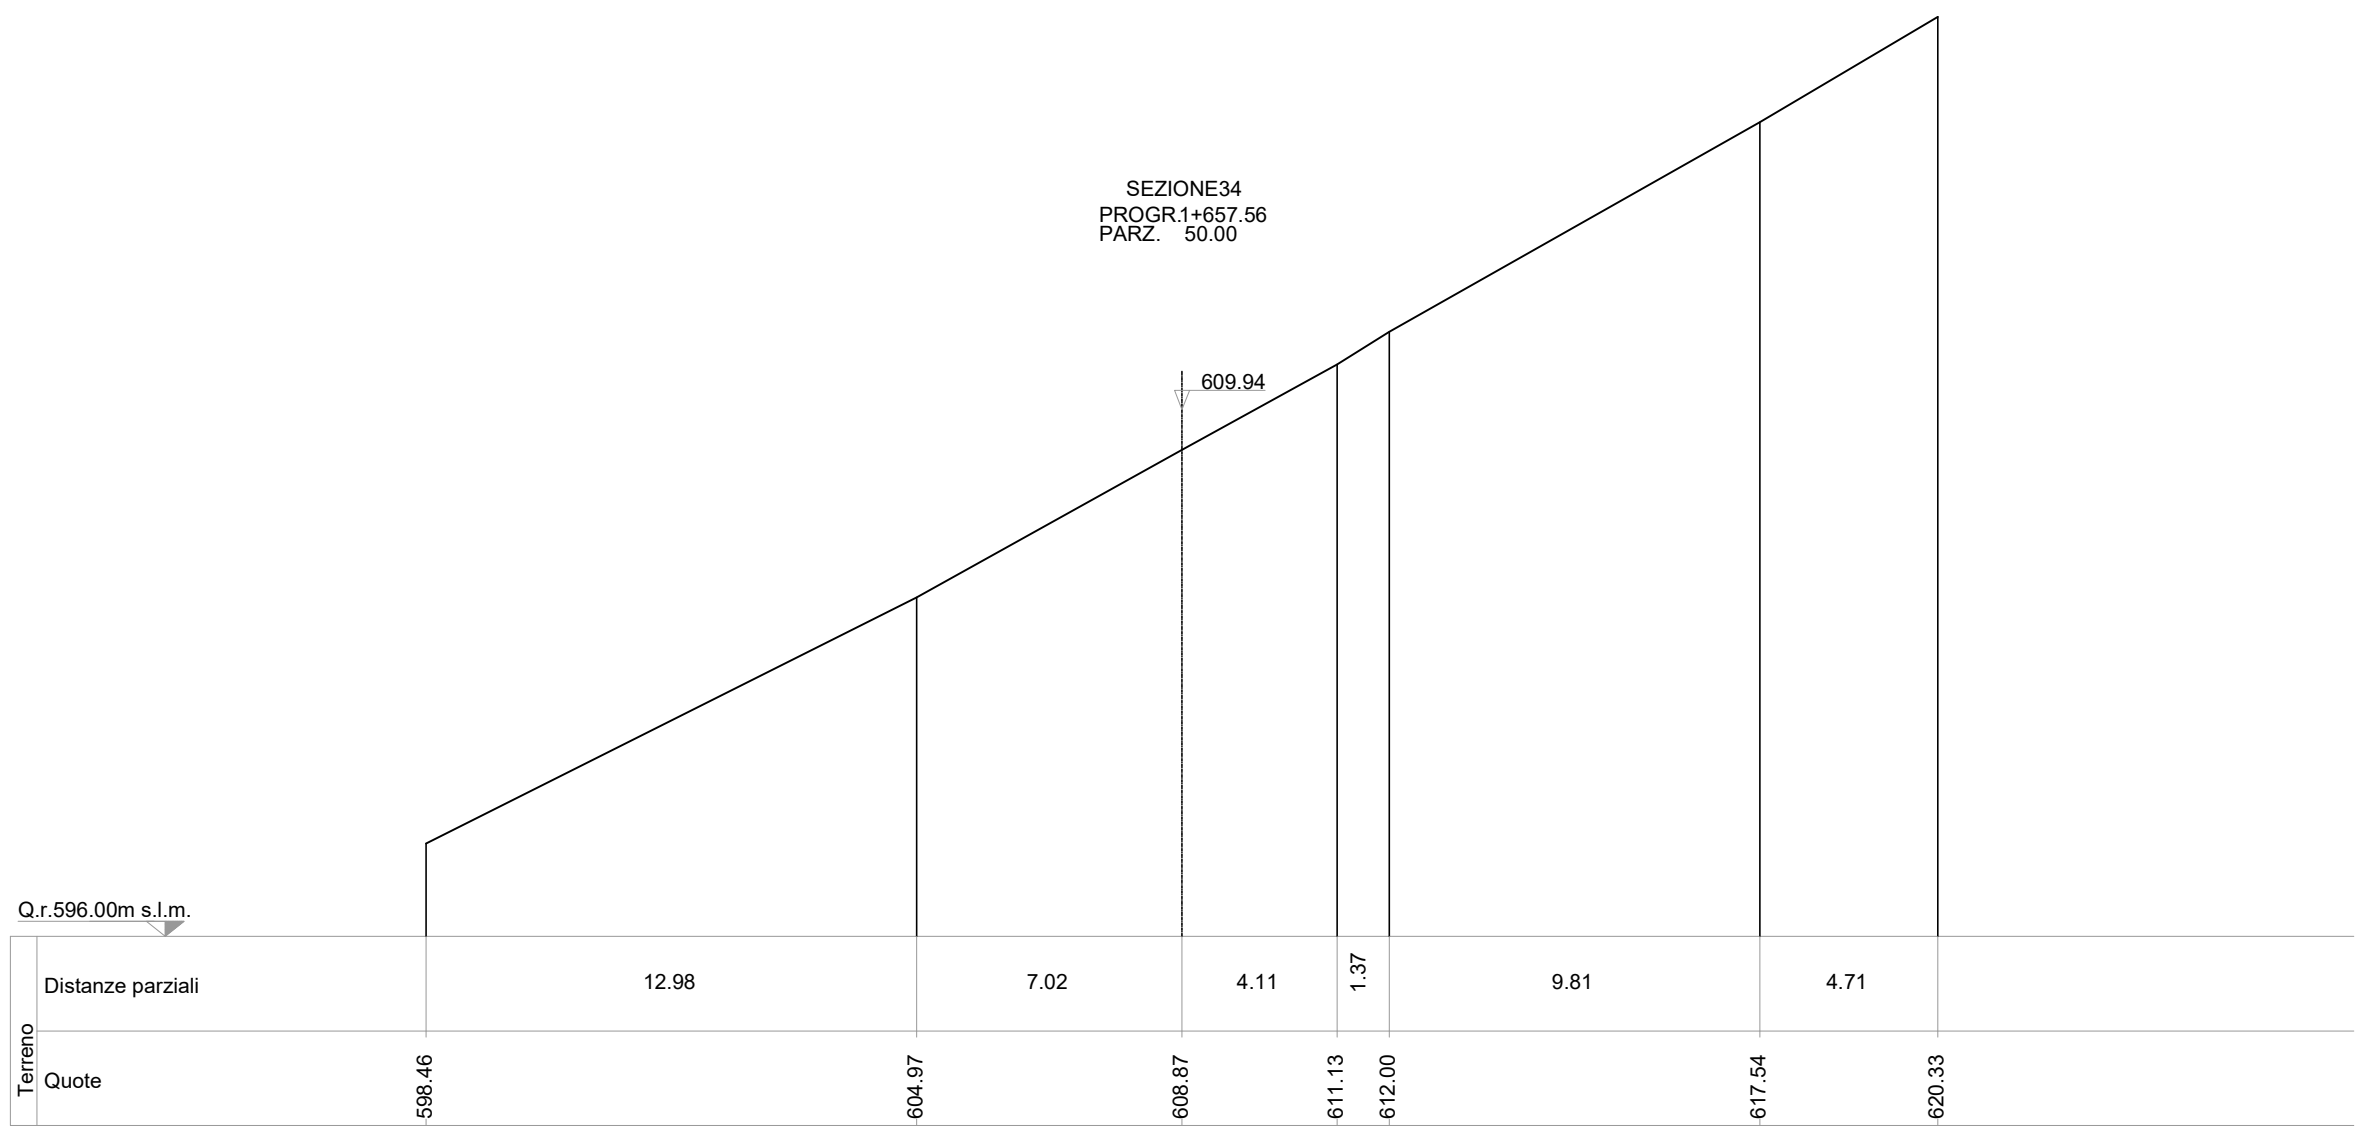
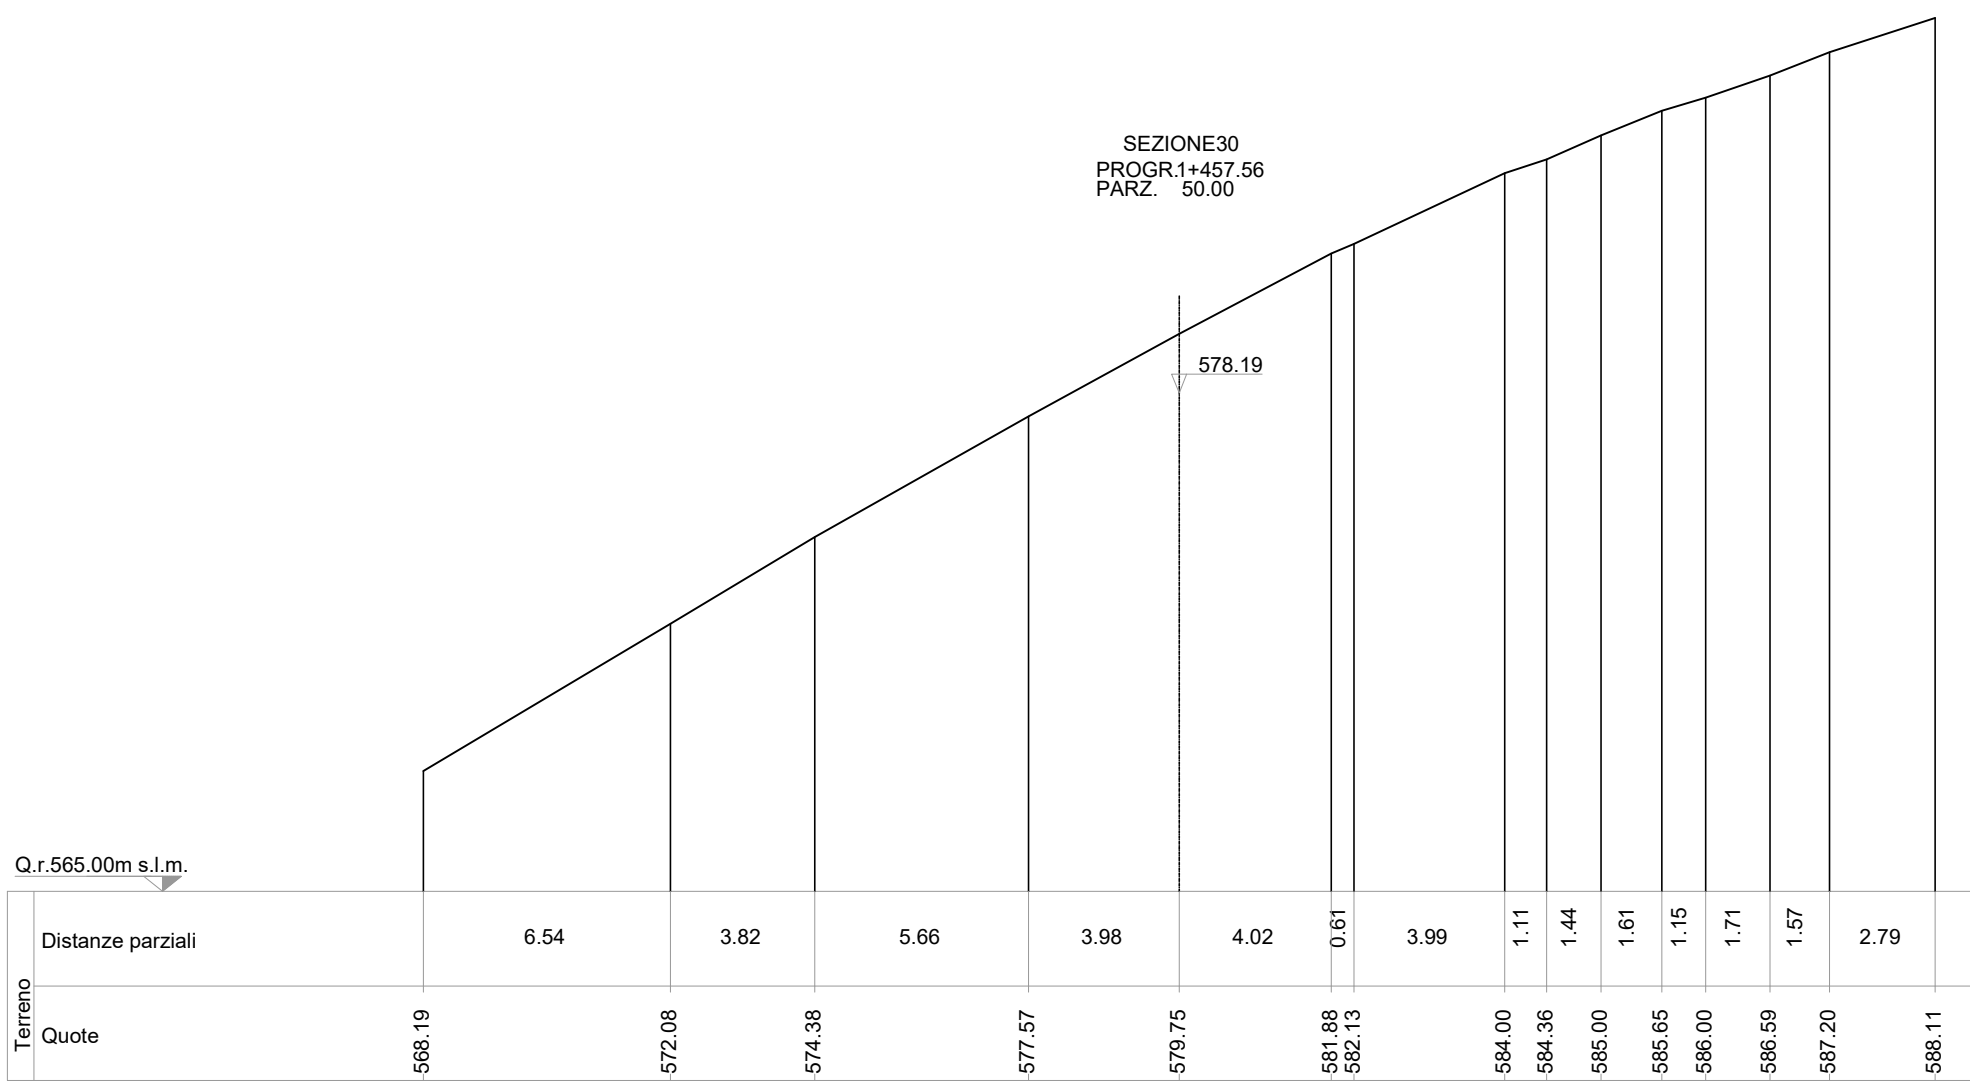
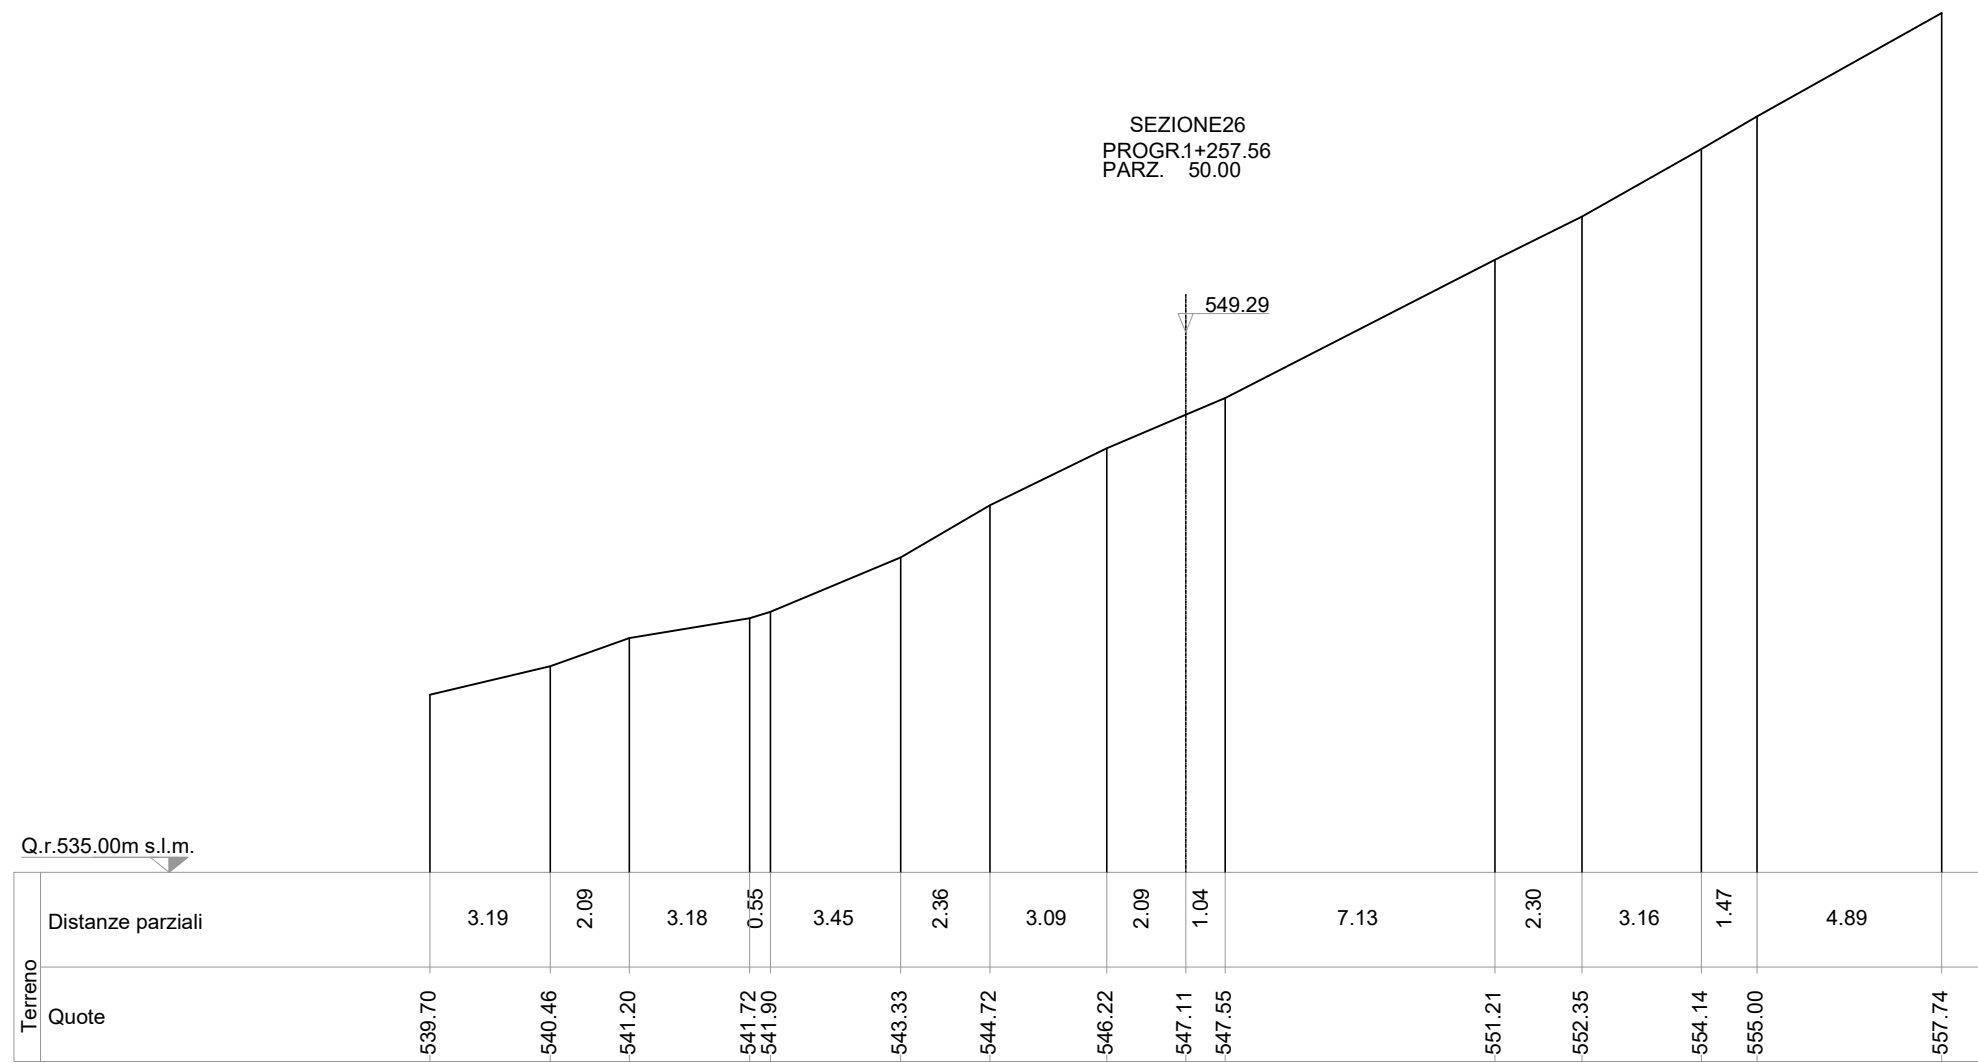
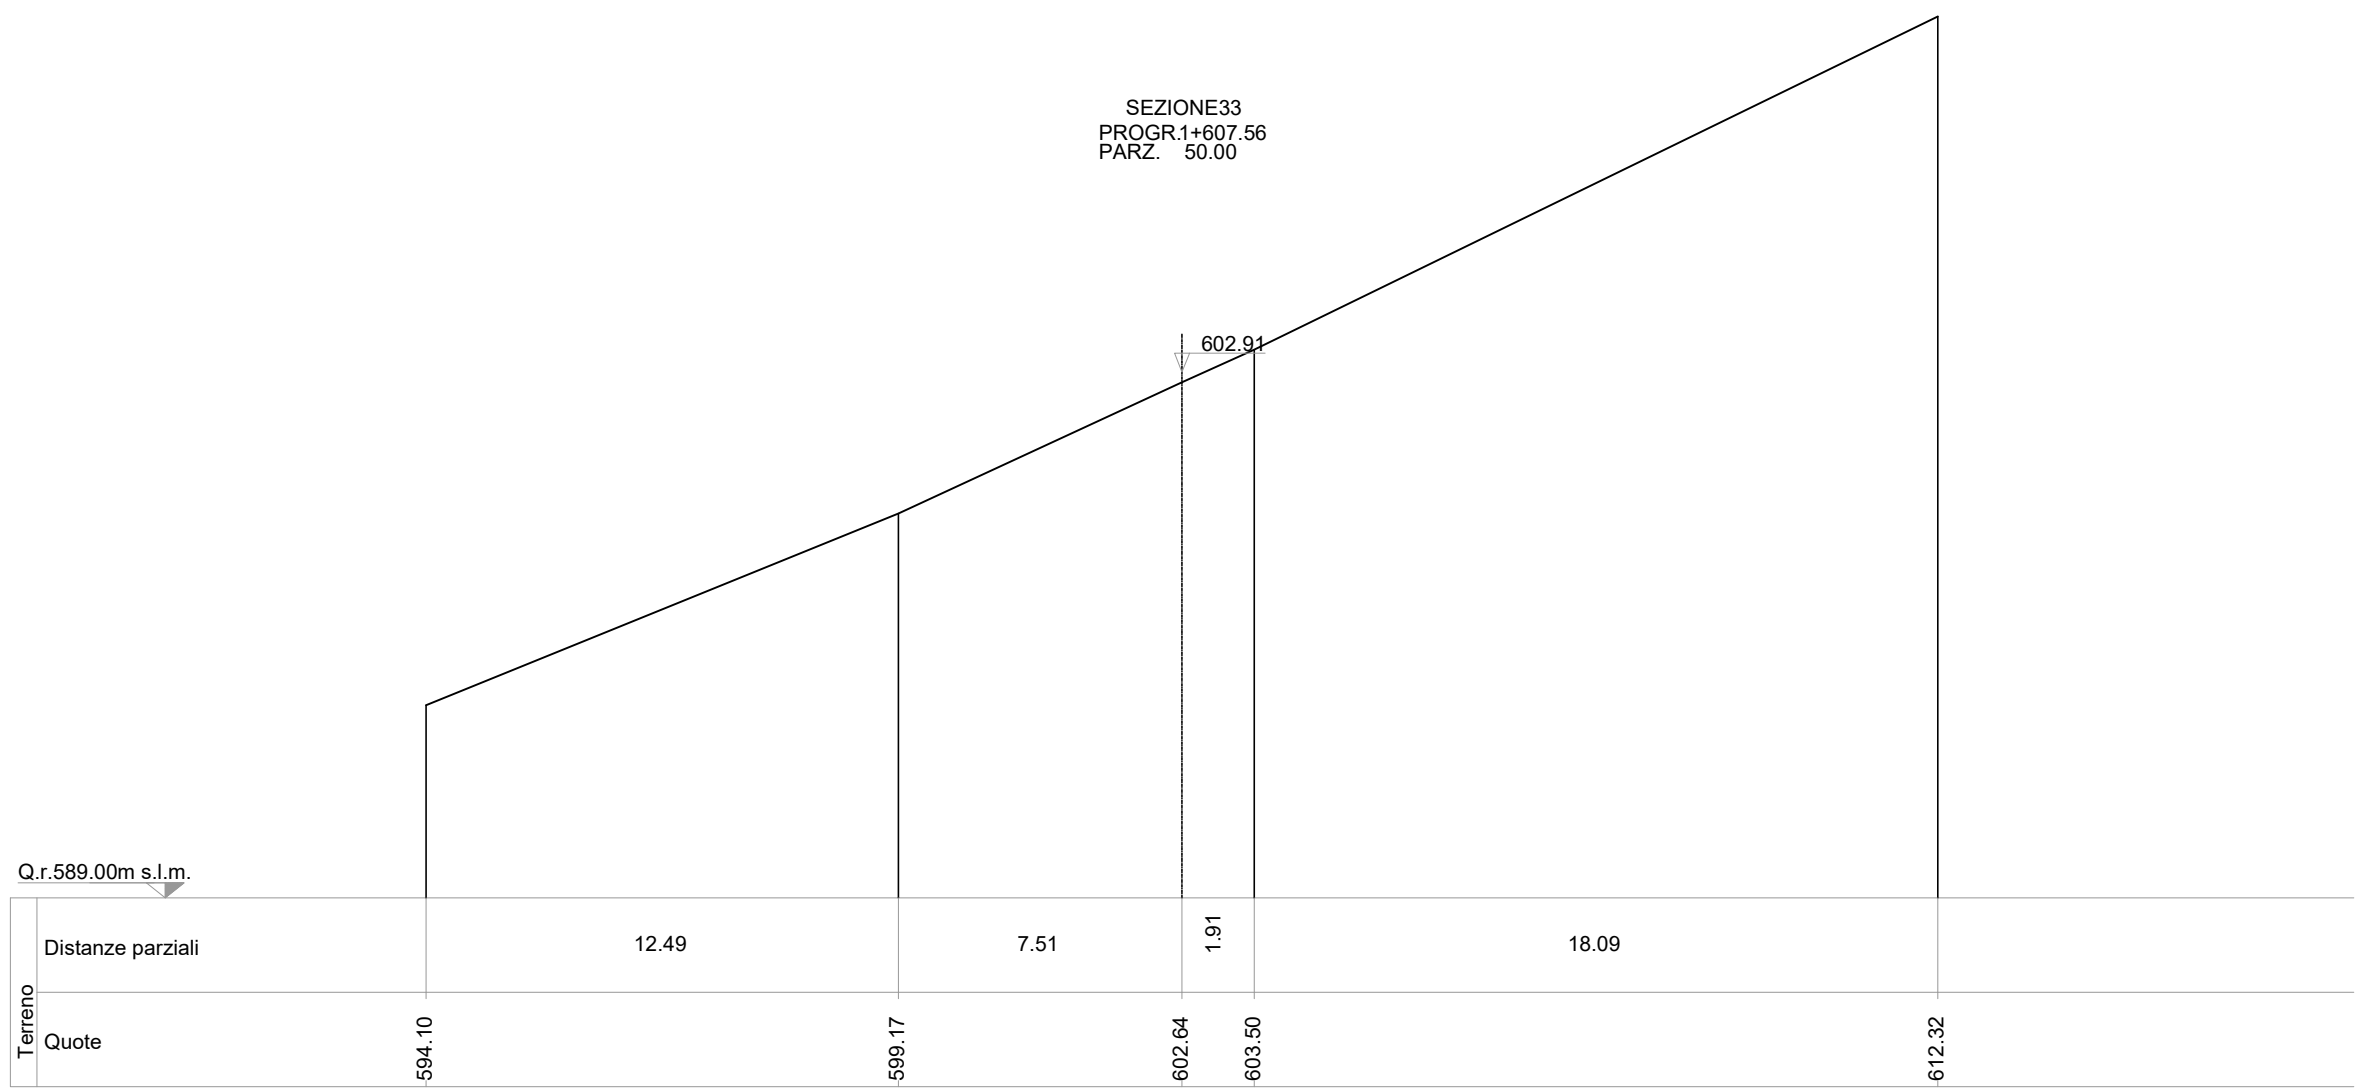
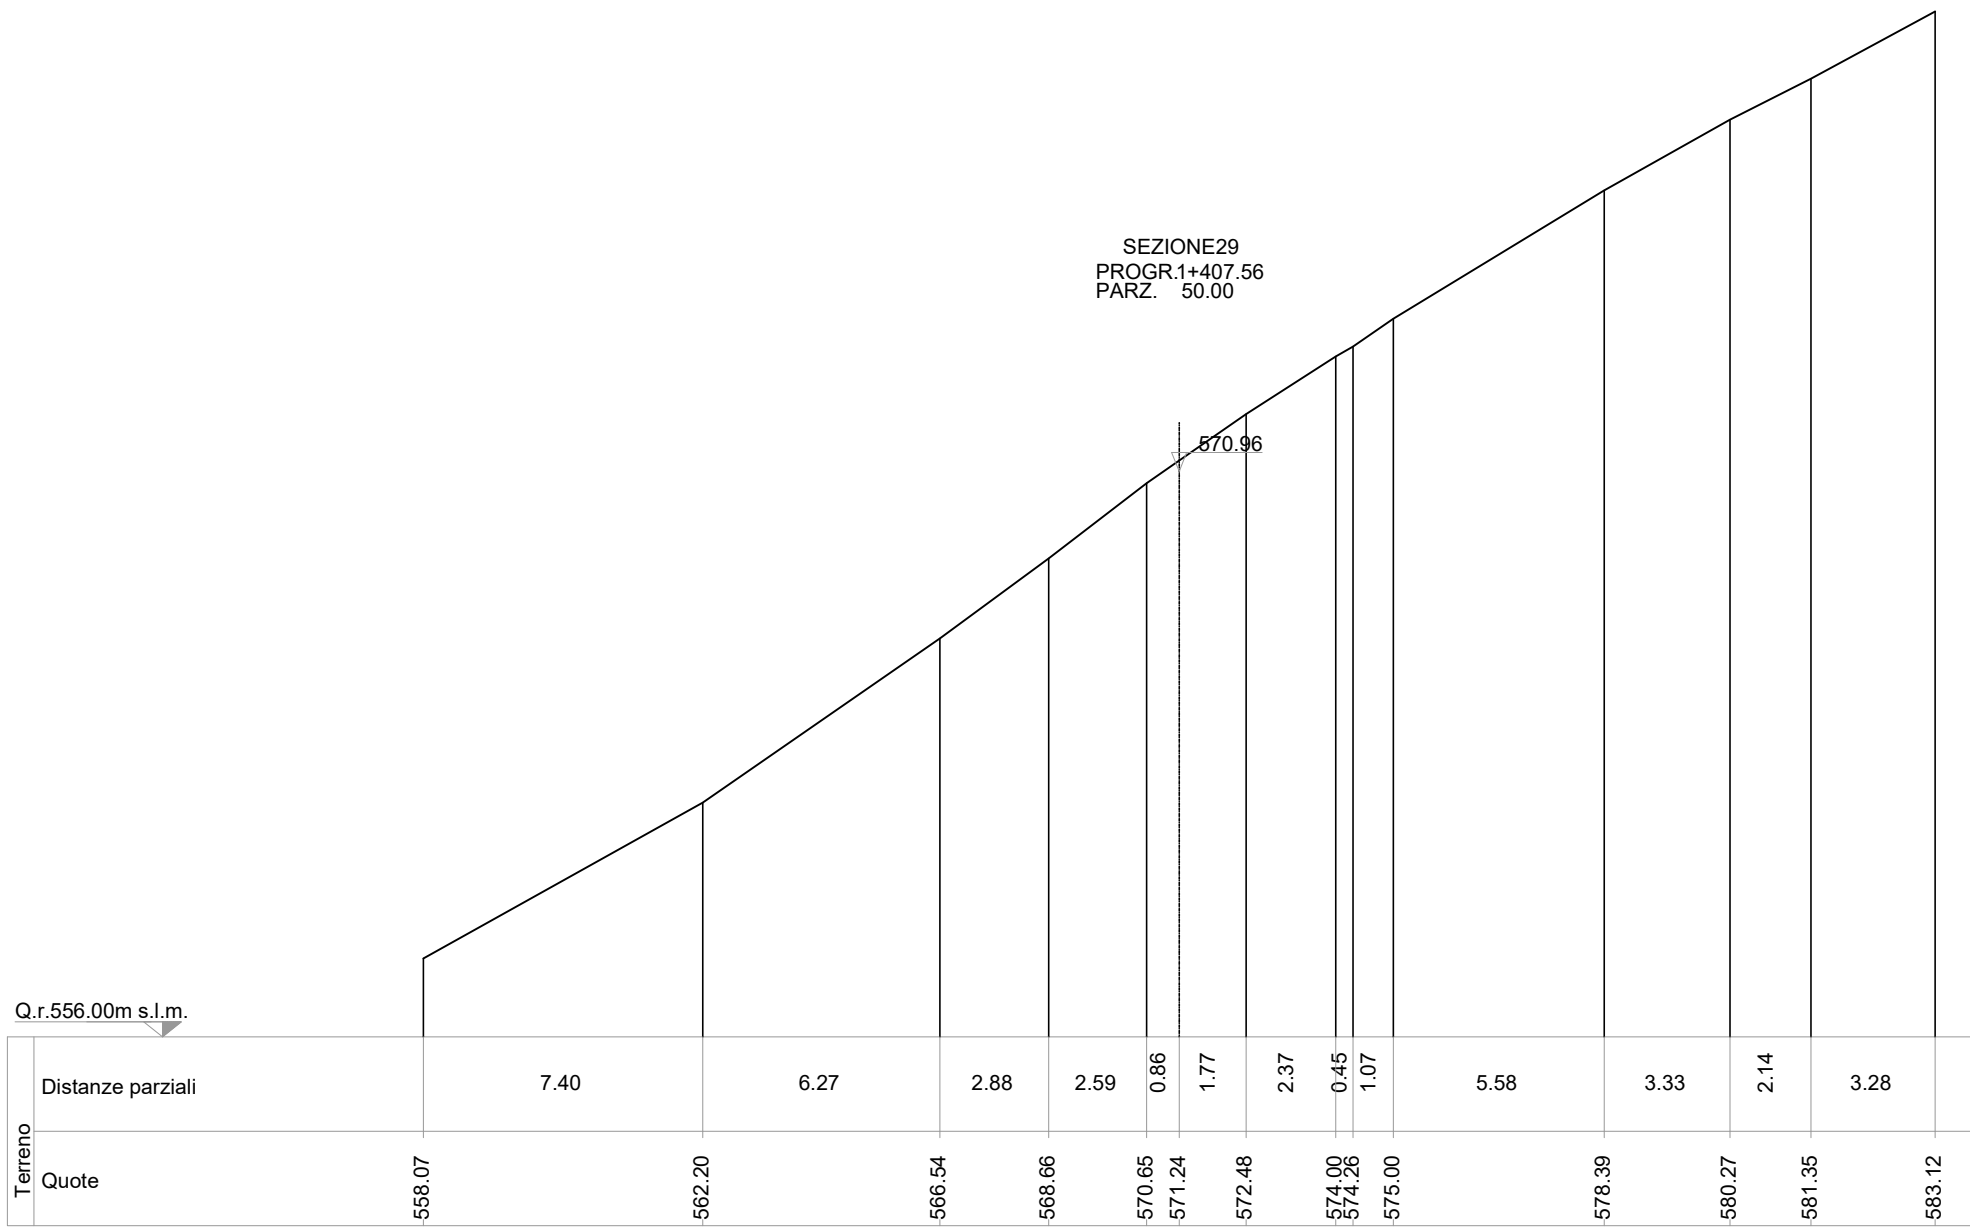
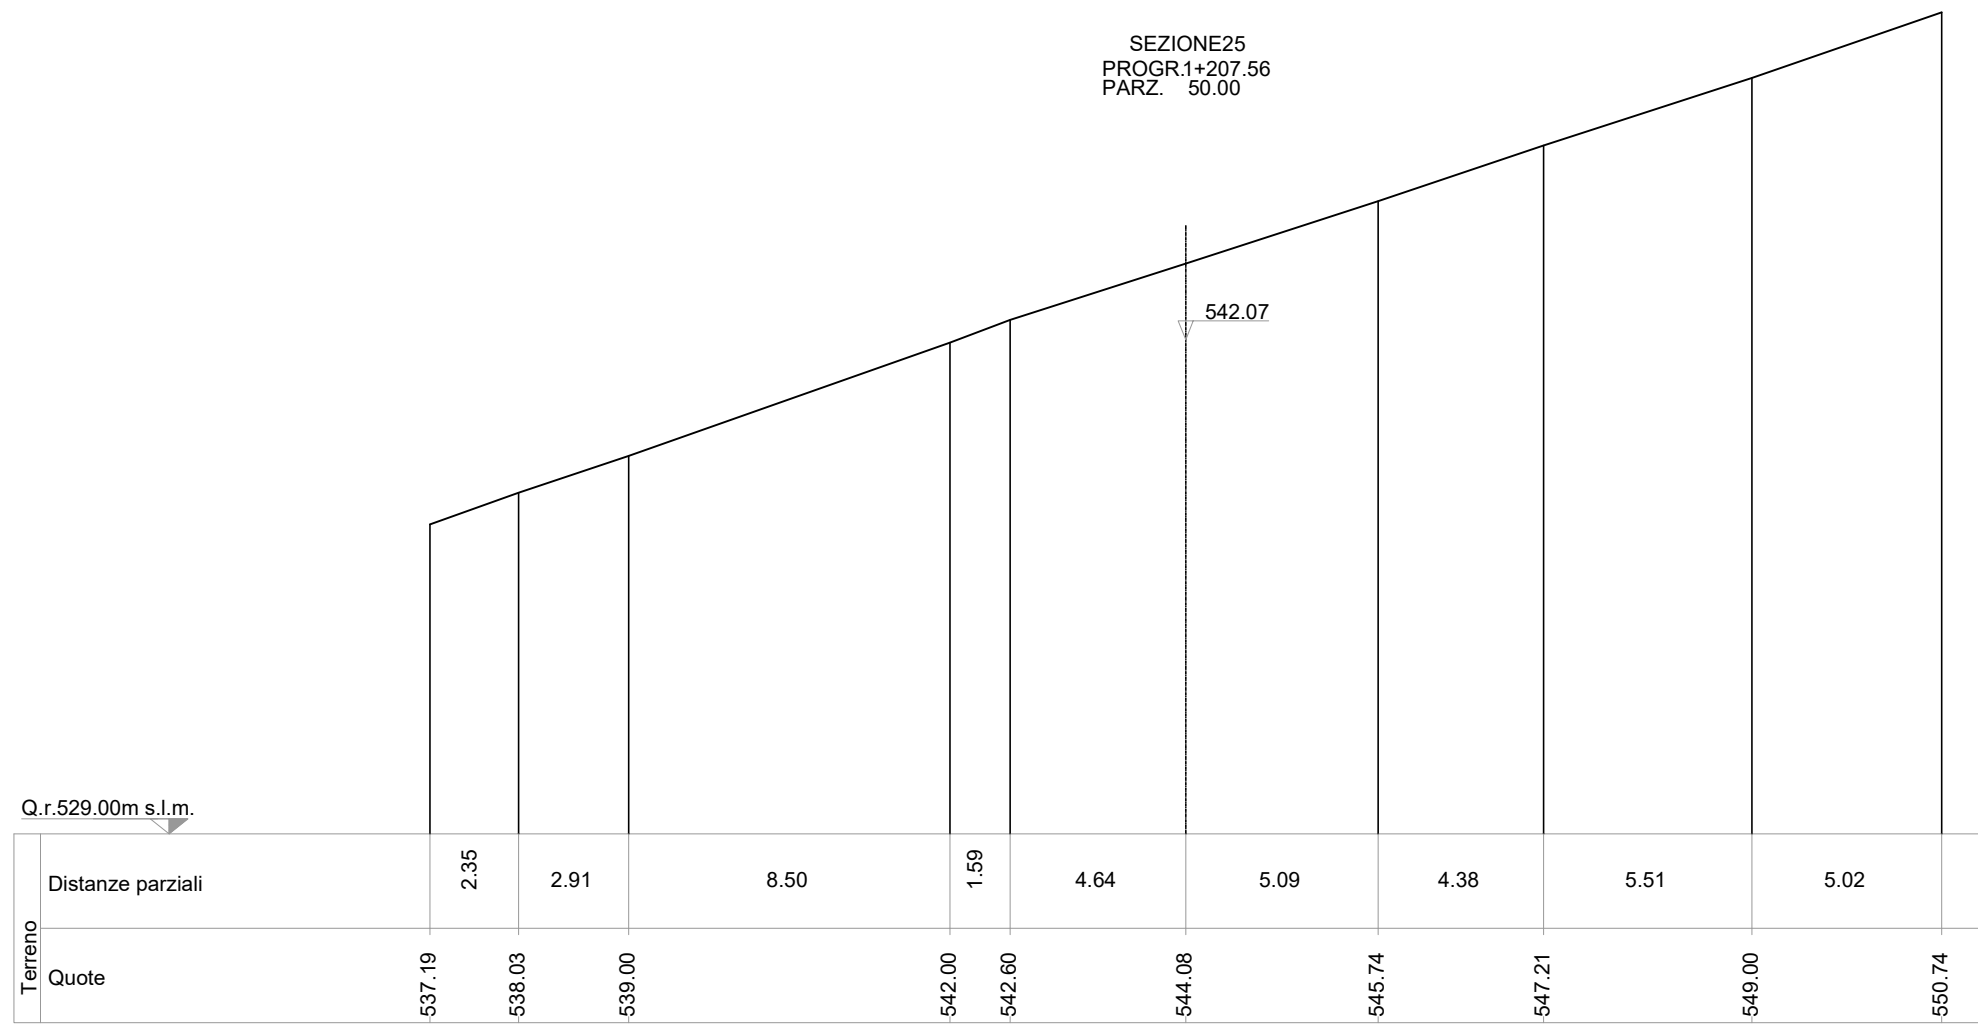
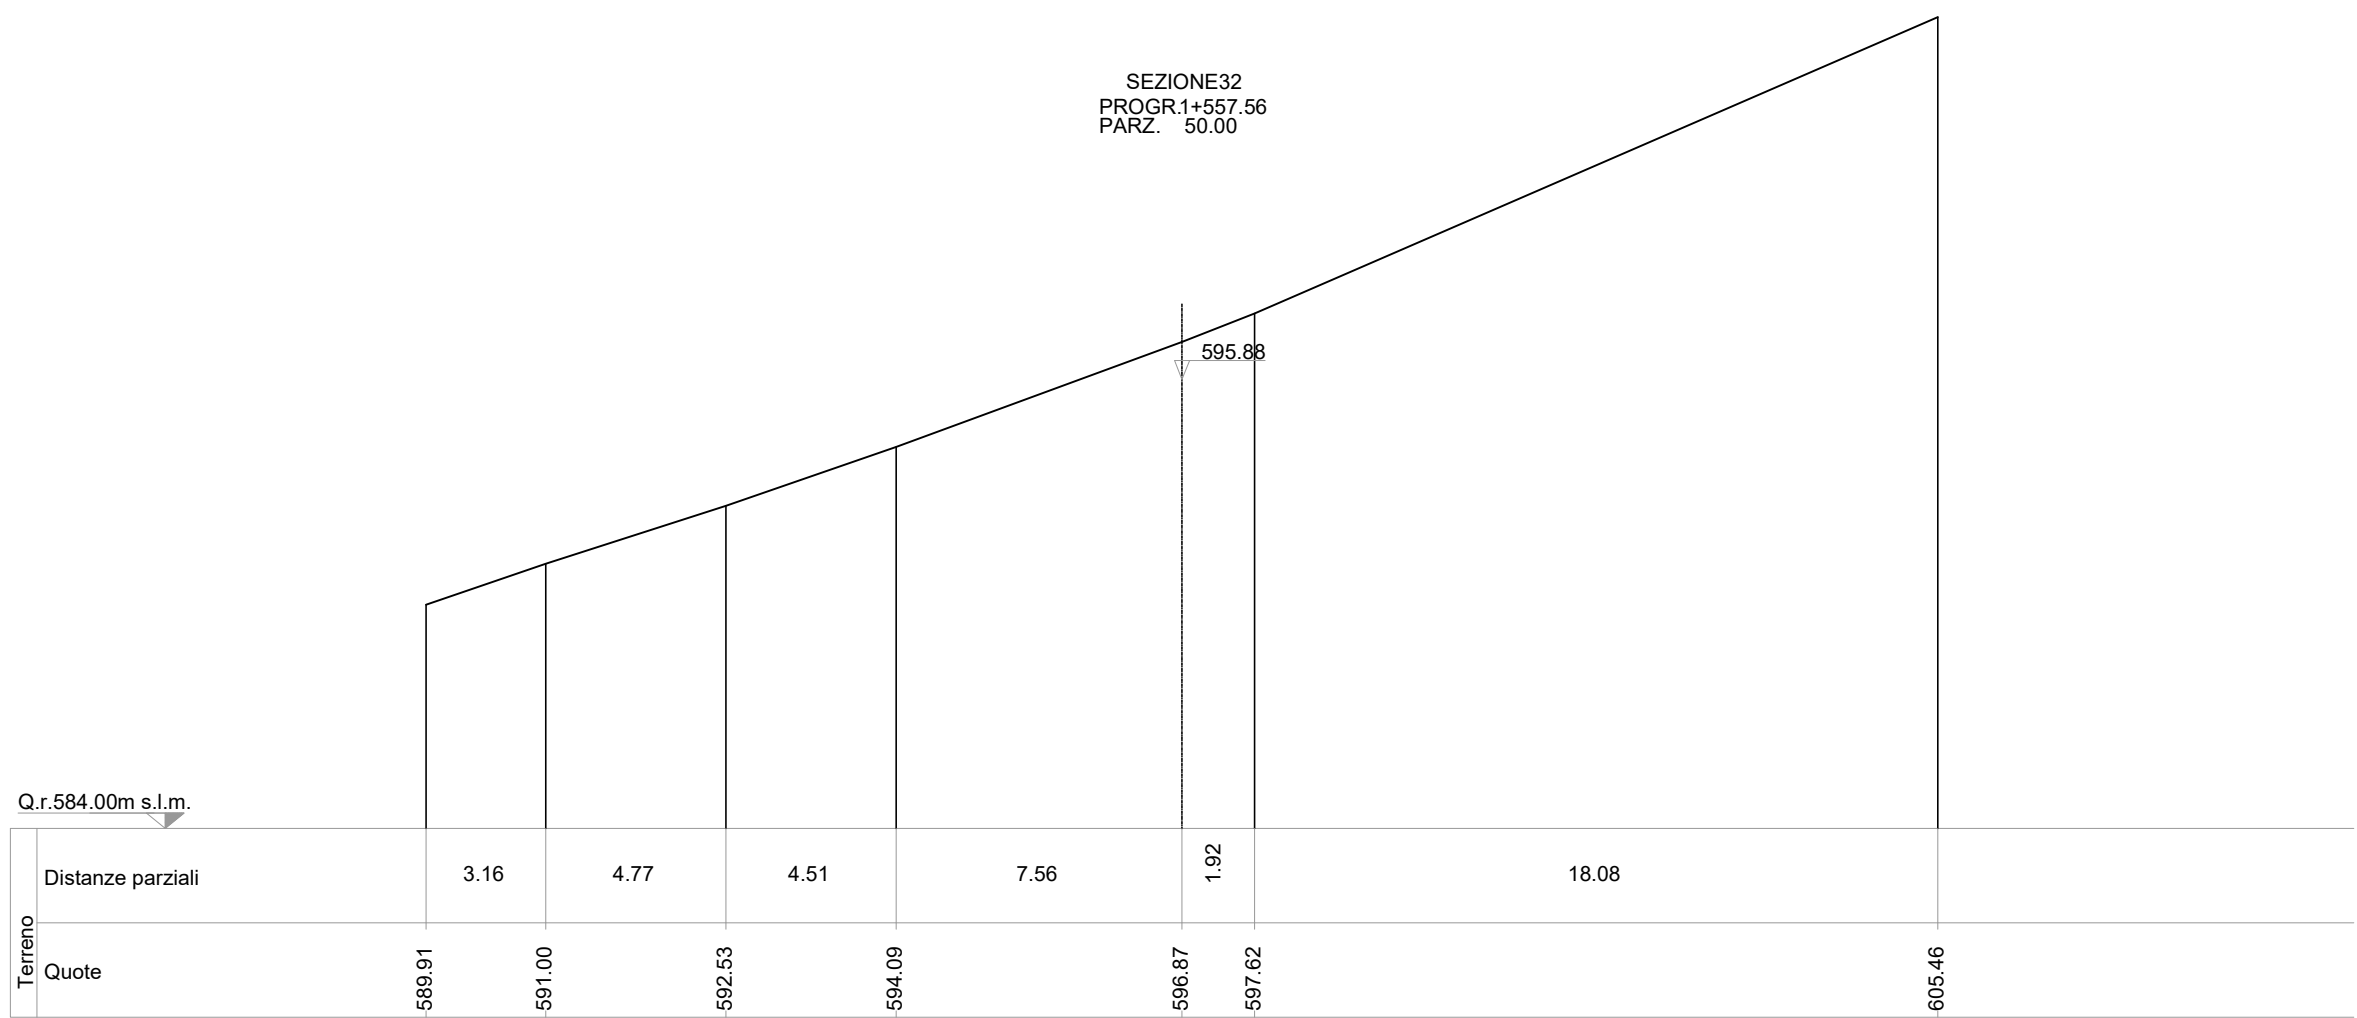
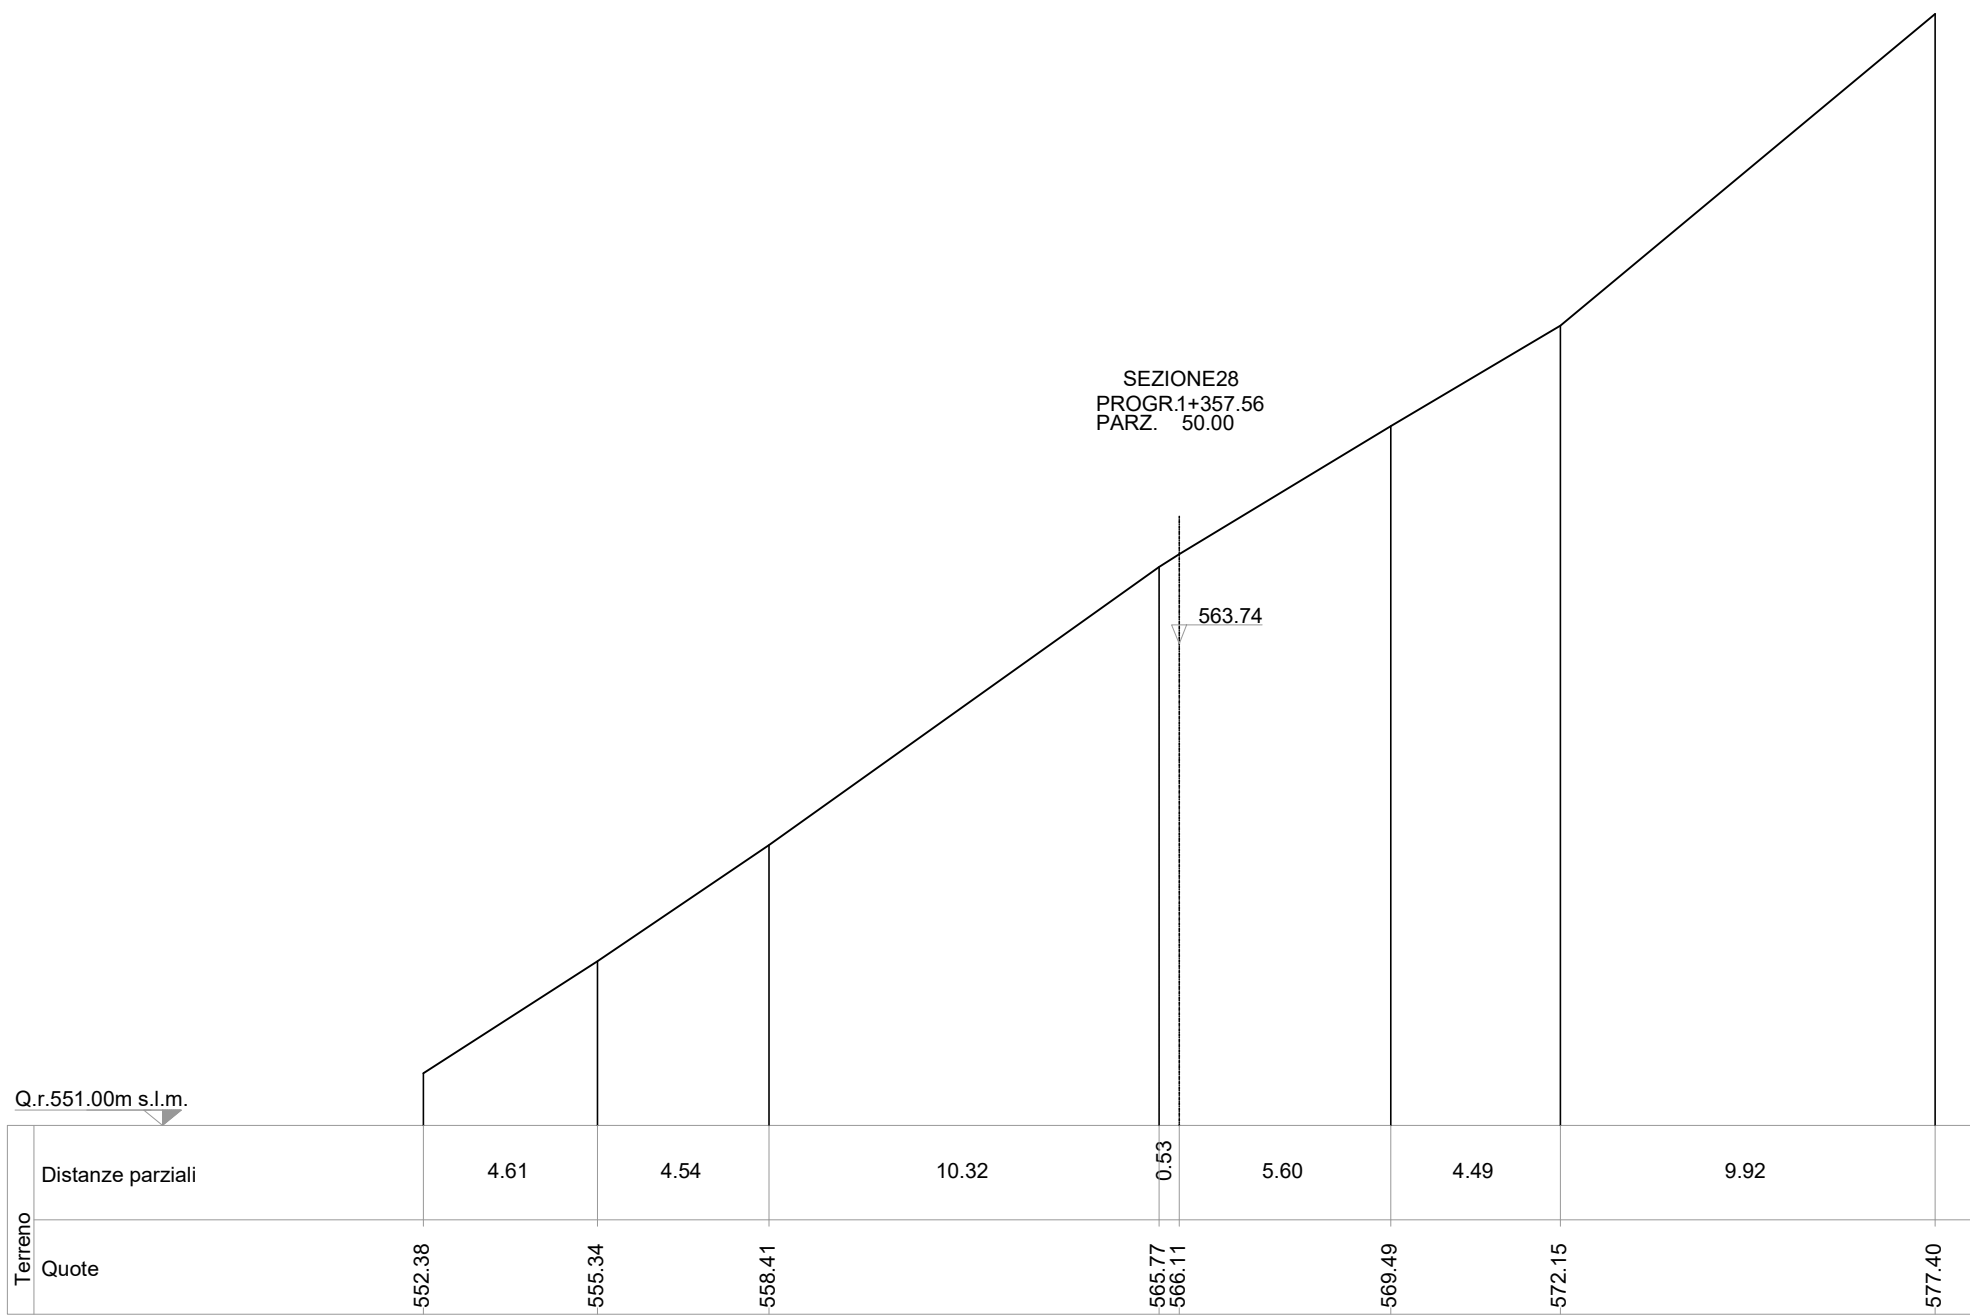
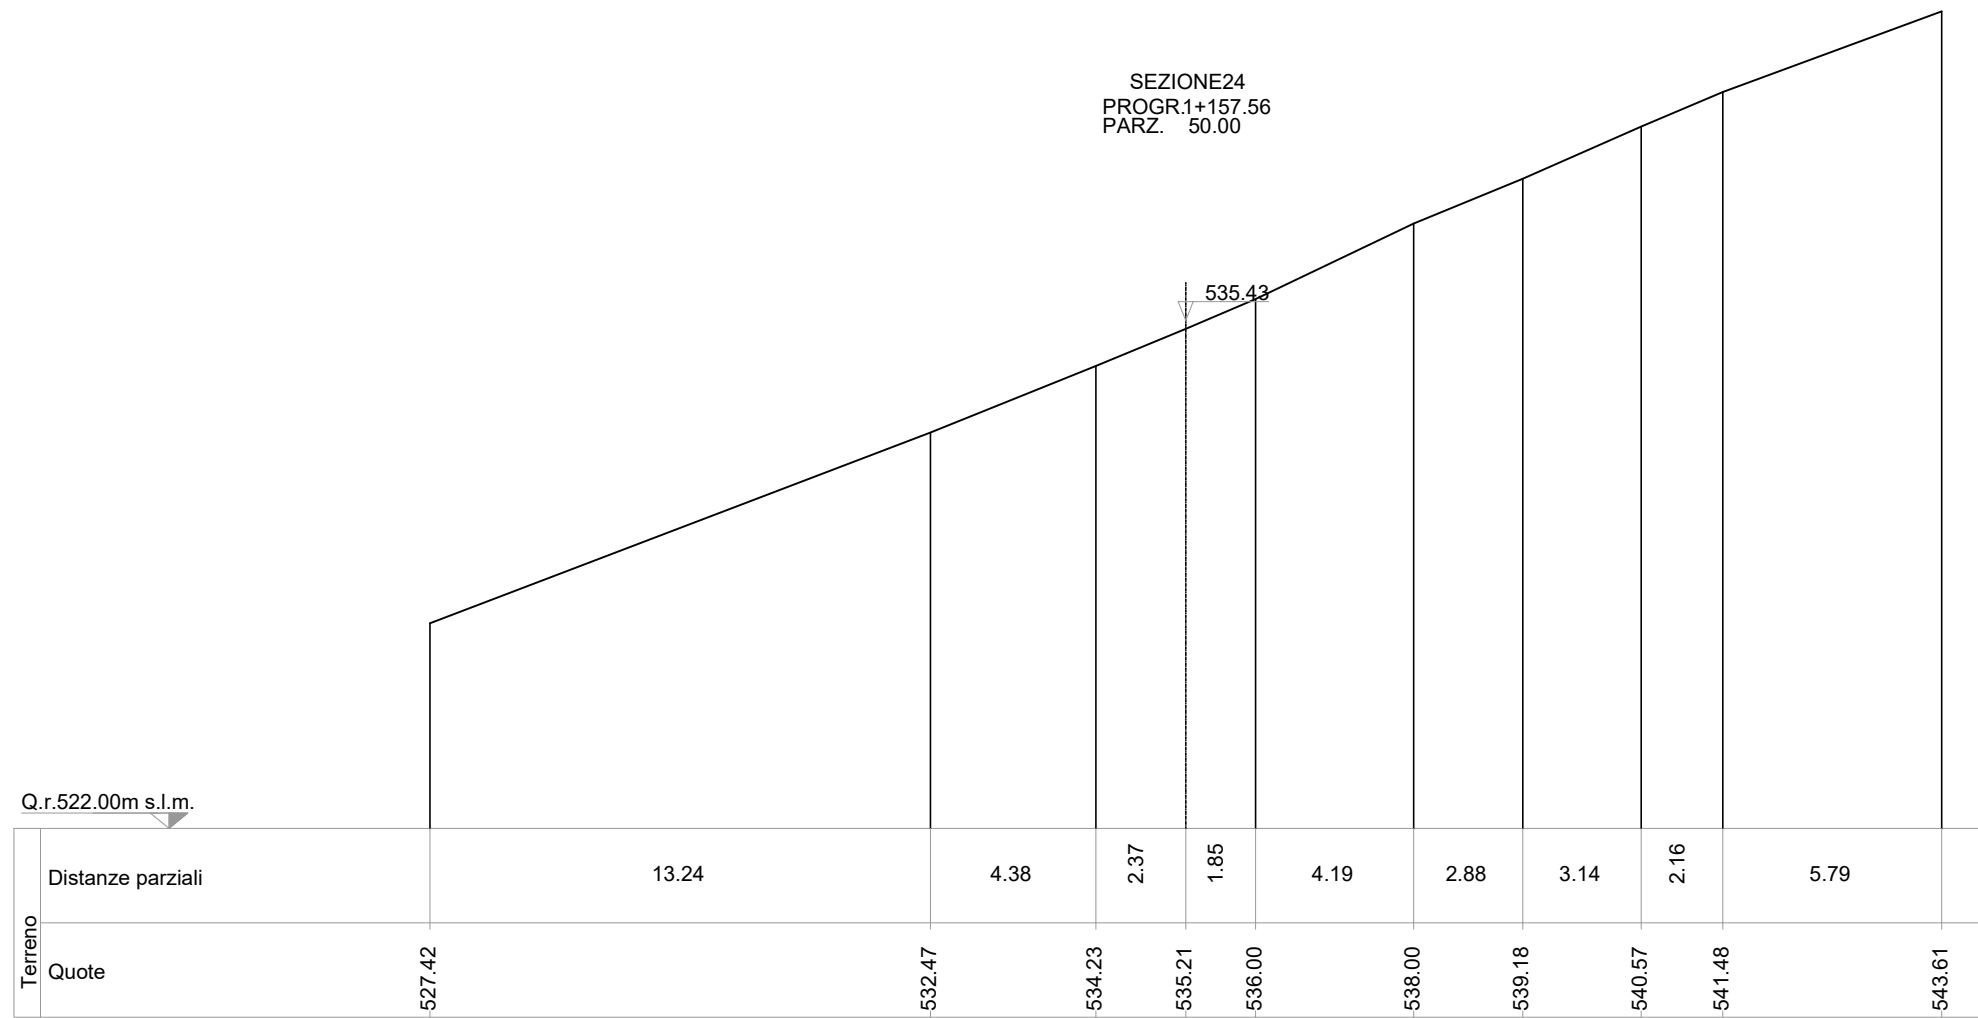
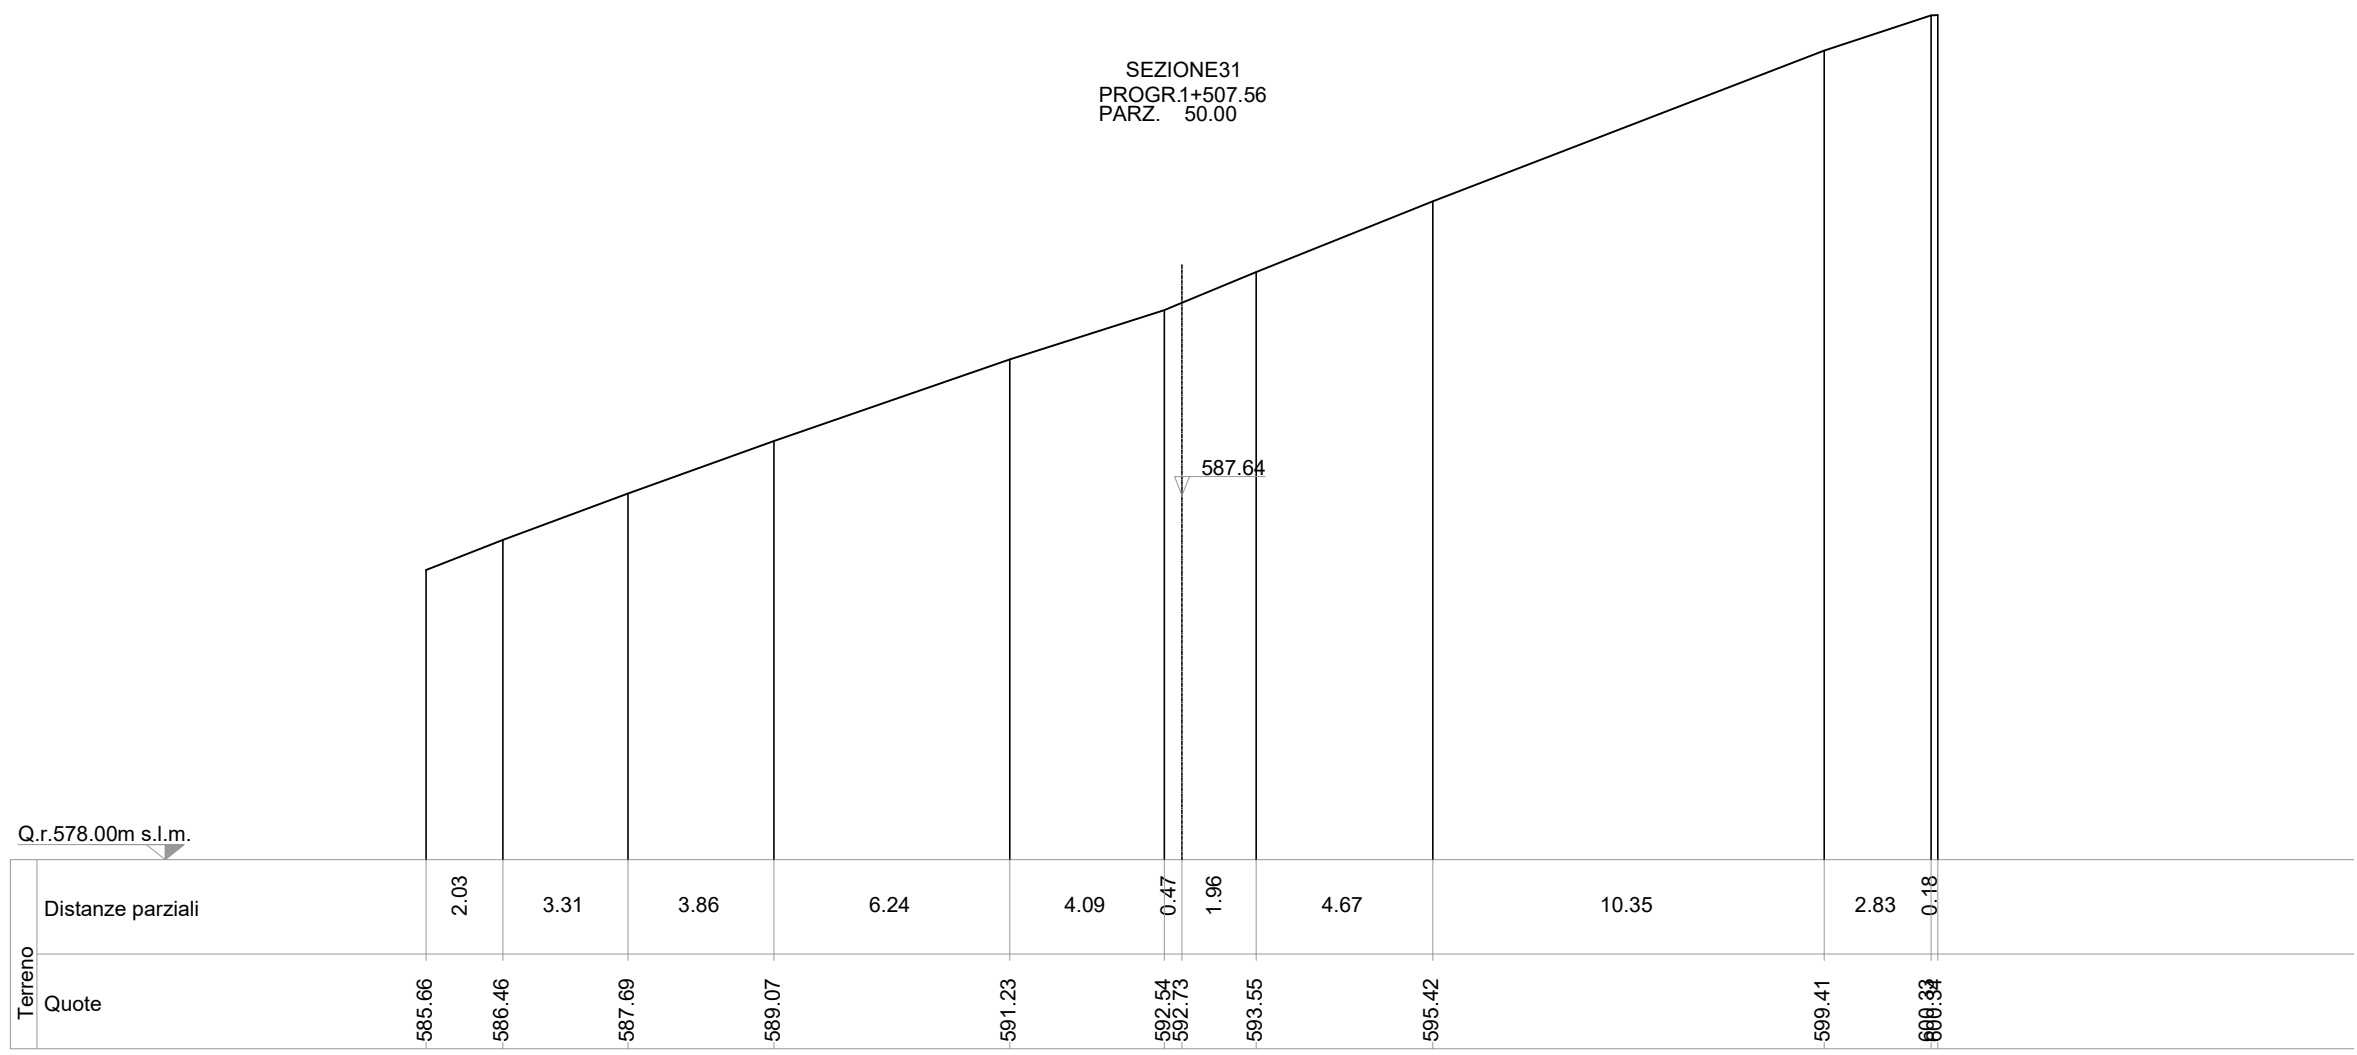


SEZIONI TRASVERSALI STATO DI FATTO
scala 1:200

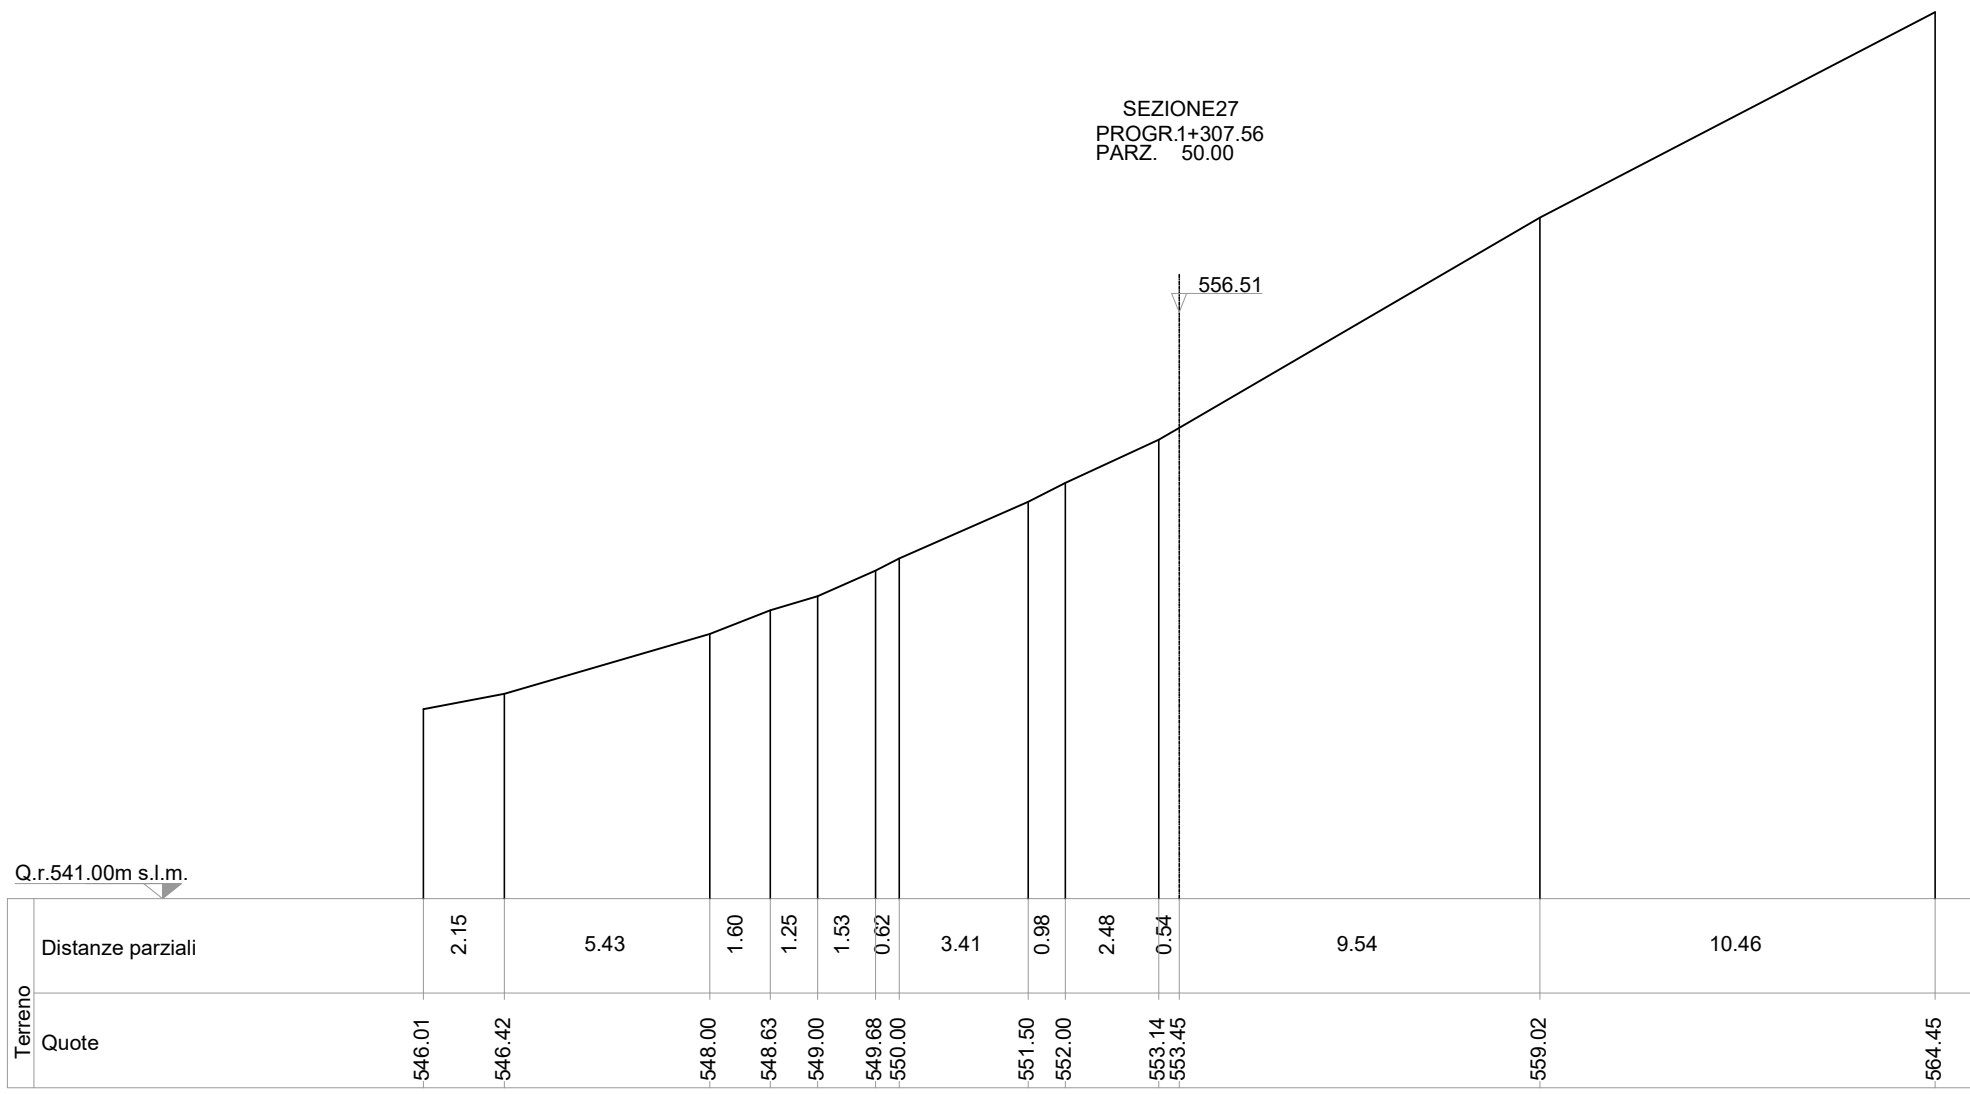

PARCO EOLICO
MONTE CERCHIO

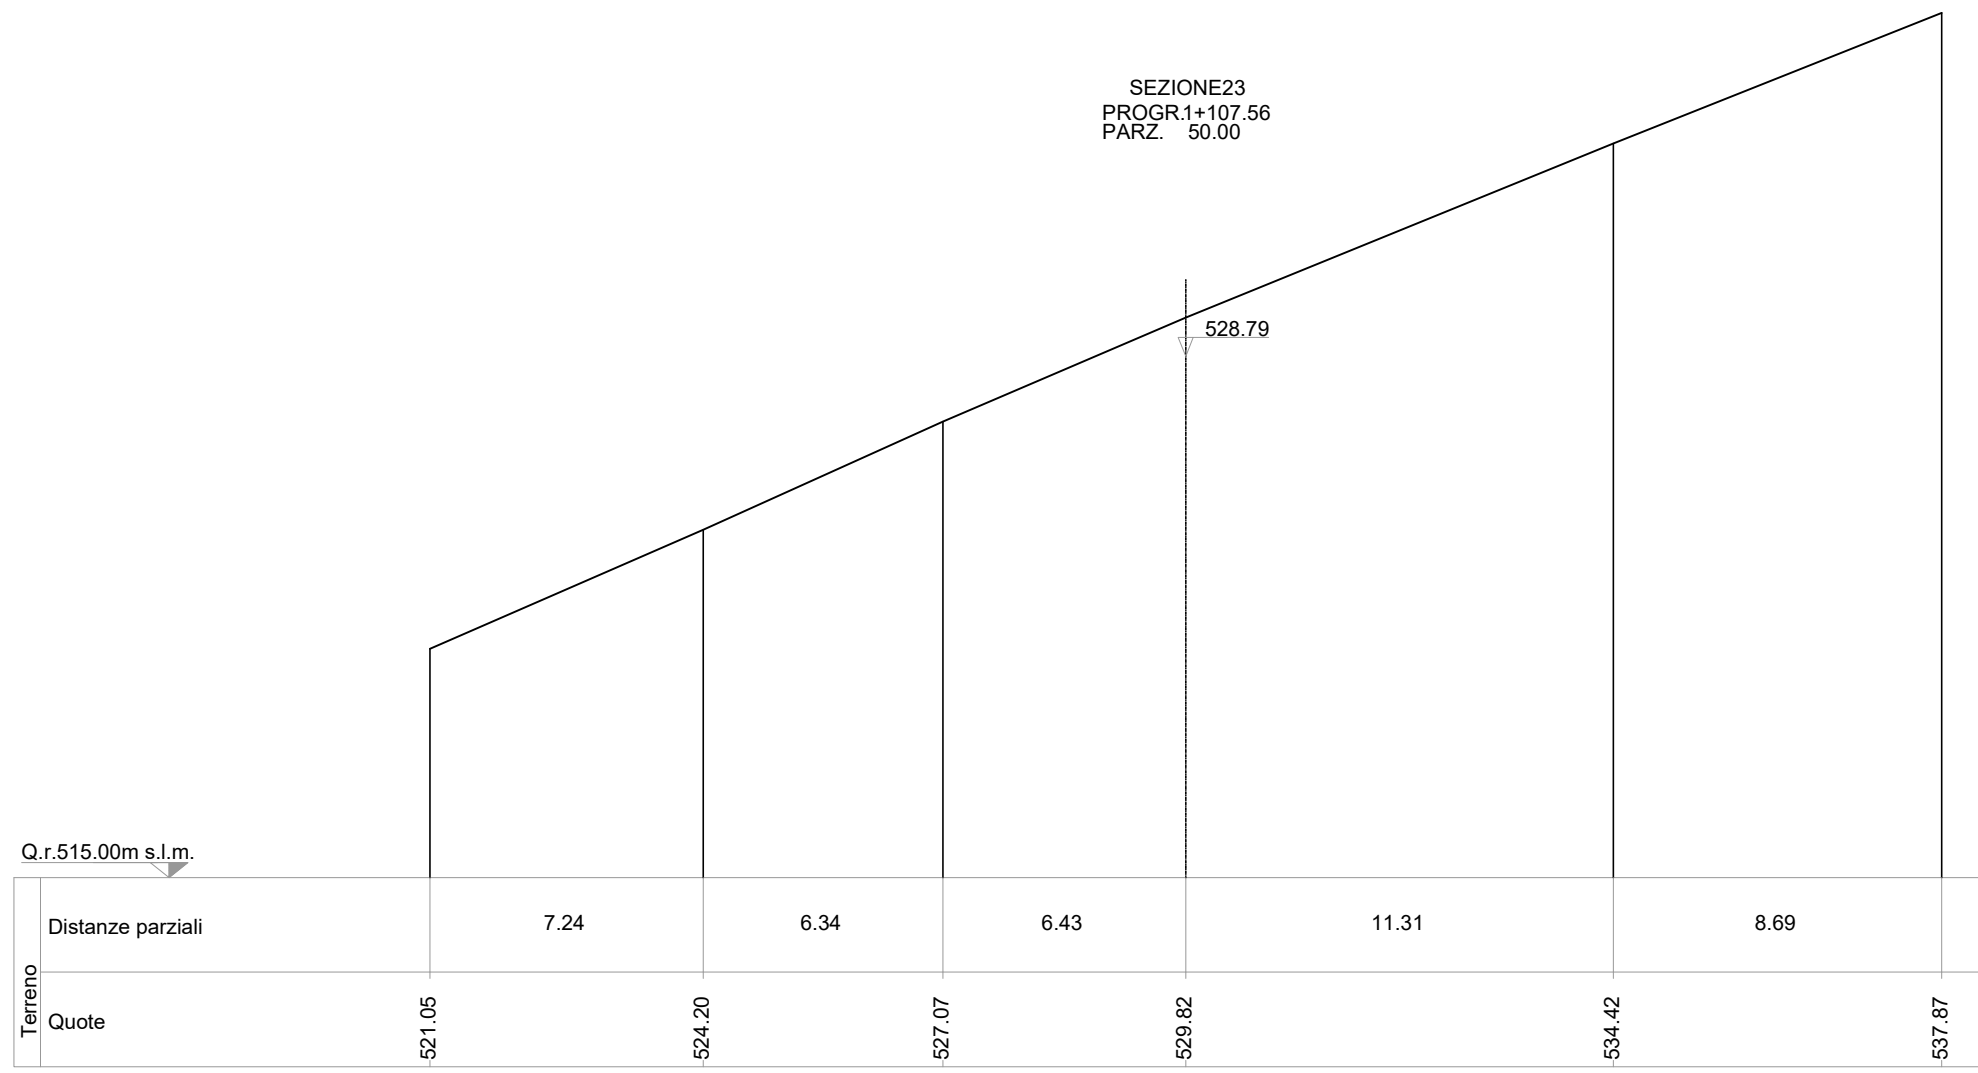

Sede Legale: Corso Vercelli n. 10
10152, Torino (TO)
P.IVA e C.F. 12930940015

Oggetto:
VIABILITA' DI ACCESSO

Titolo:
**STRADA DI ACCESSO AL PARCO - SEZIONI
TRASVERSALI STATO DI FATTO - DA 23 A 34**

Il Progettista

Ing. Silvio Mario Bauducco

Data	Emis.	Aggiornamento	Data	Contr.	Data	Autor.	SCALA: 1:200
07/2023	MB	Emissione	07/2023	MP	07/2023	SMB	
							FORMATO: A0
							LUGLIO 2023

Commessa	Tip. Impianto	Fase Progetto	Disciplina	Tip. Doc.	Titolo	N. Elab.	REV
22102	EO	D	CI	D	05	0016	A

RICERCA, SVILUPPO E COORDINAMENTO IMPIANTI EOLICI E FOTOVOLTAICI A CURA DI:

EMME CONSULTING...
Sede Amministrativa e Operativa
via Benetola, 14 12100 Cuneo (CN)
tel. 0171/602113 - 011/6020915 e-mail: emmeconsulting@emce.it
e-mail: emmecor@emce.it

Geom. Domenico Bresciano

BAUDUCCO
Sede Amministrativa: via Mazzini, 20 10024 Moncalieri (TO)
tel. 011/602113 - 011/6020915 e-mail: emmeconsulting@emce.it
Sede Operativa Torino - via Mazzini, 20 10024 Moncalieri (TO)
Sede Operativa Genova - via Banderale, 24 16121 Genova (GE)

I Tecnici:
Geom. Barozzi Manuel
Per. Ing. Biasin Emanuele
Ing. Silvio Mario Bauducco
Arch. Odino Paolo
Arch. Pelleri Martina

File: Progettazione stato di fatto.dwg
TUTTI I DIRITTI SONO RISERVATI - Questo documento e' di proprieta esclusiva del progettista in' indicato sul quale e' riservato ogni diritto. Permetto questo documento non puo essere copiato, riprodotto, comunicato o divulgato ad altri o usato in qualsiasi maniera, nemmeno per fini sperimentali, senza autorizzazione scritta dallo stesso progettista.