
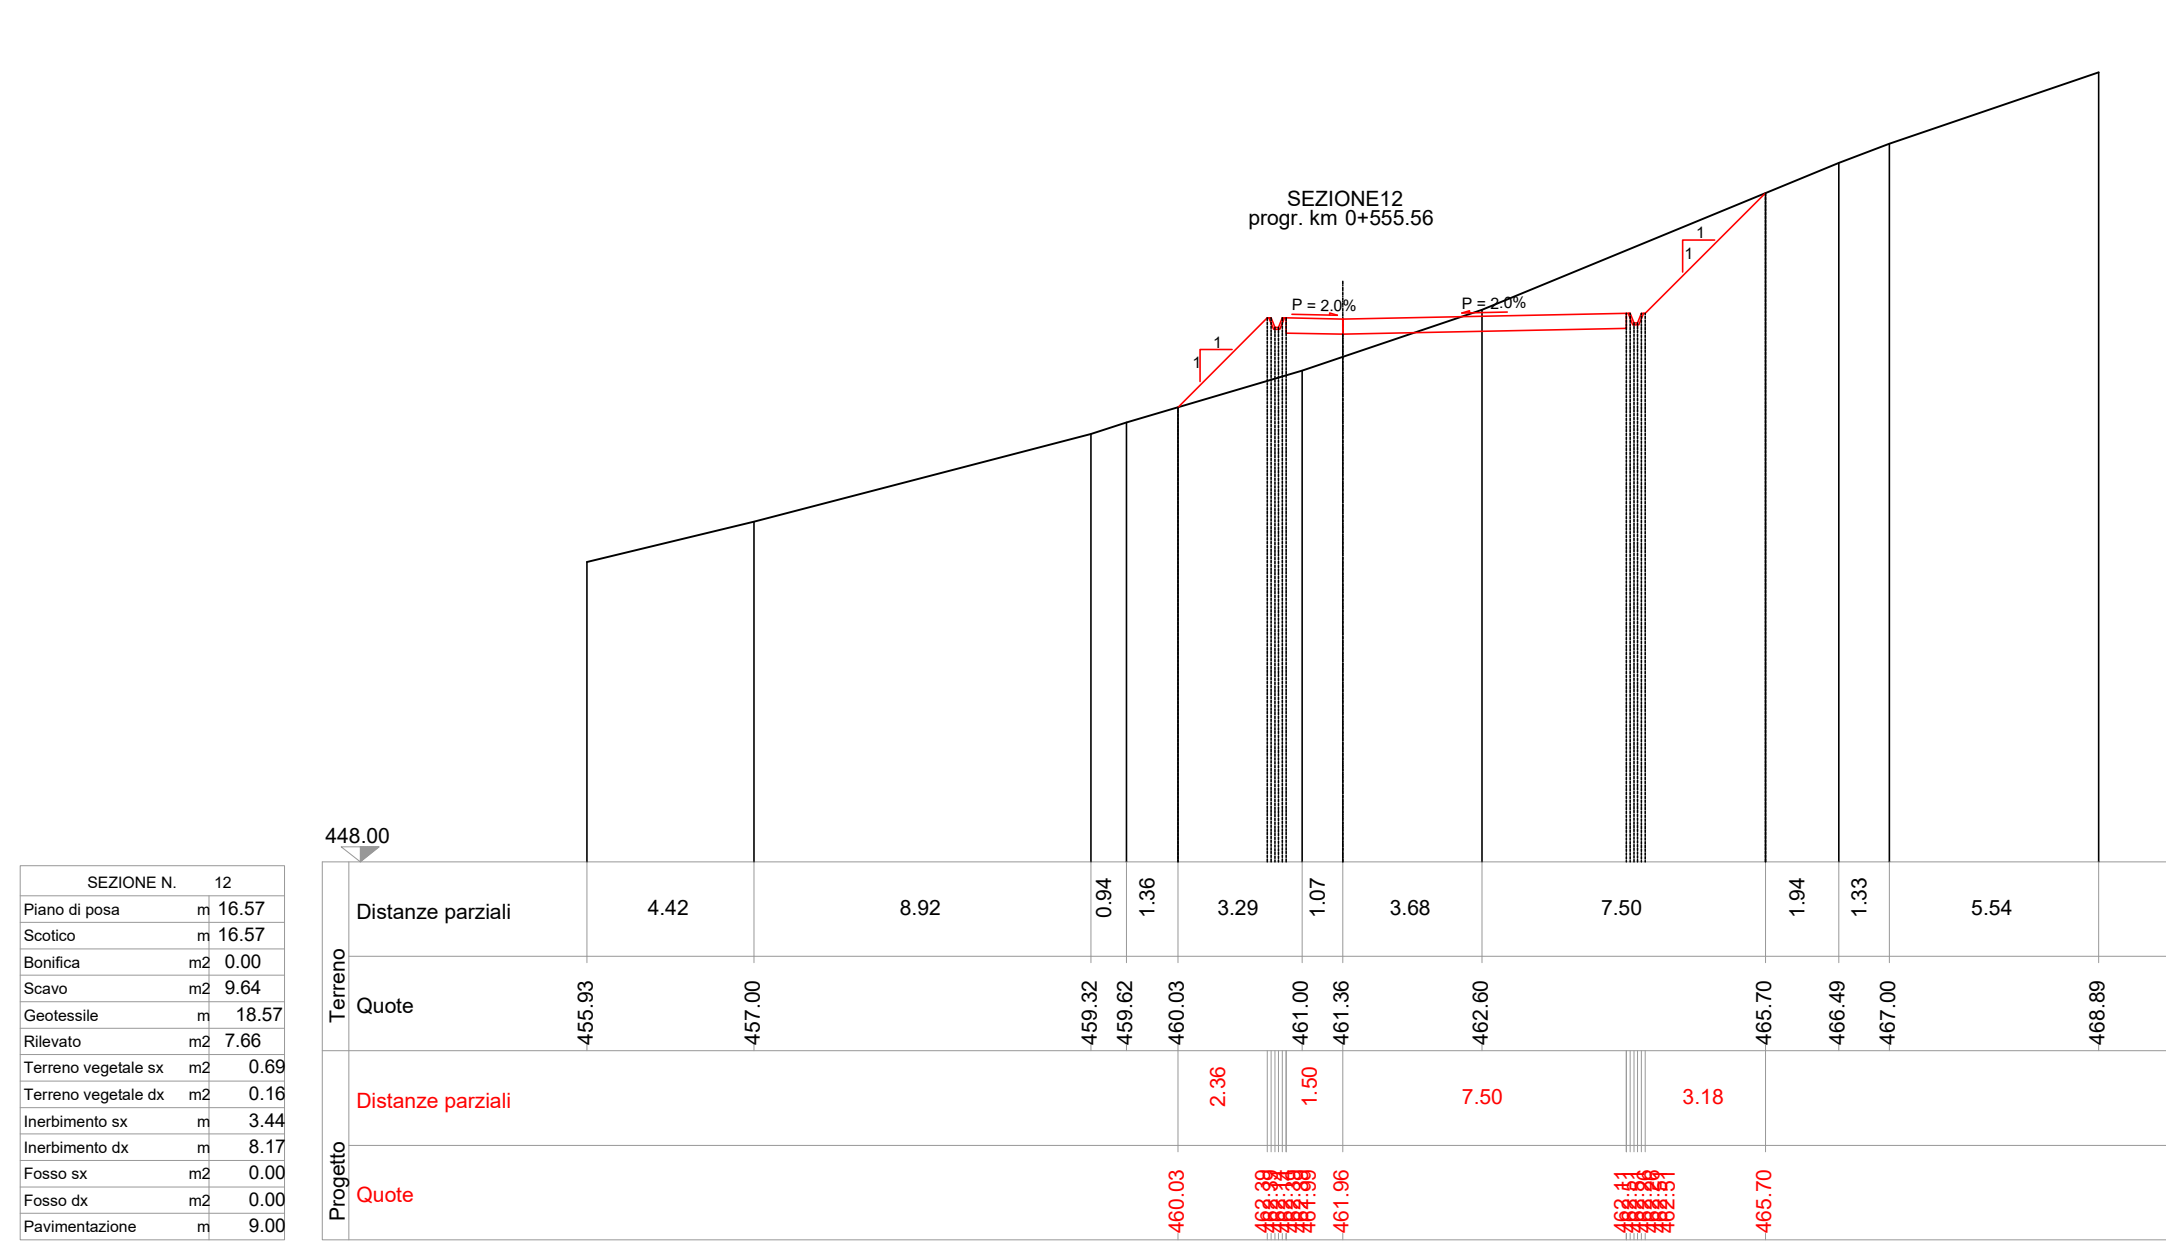
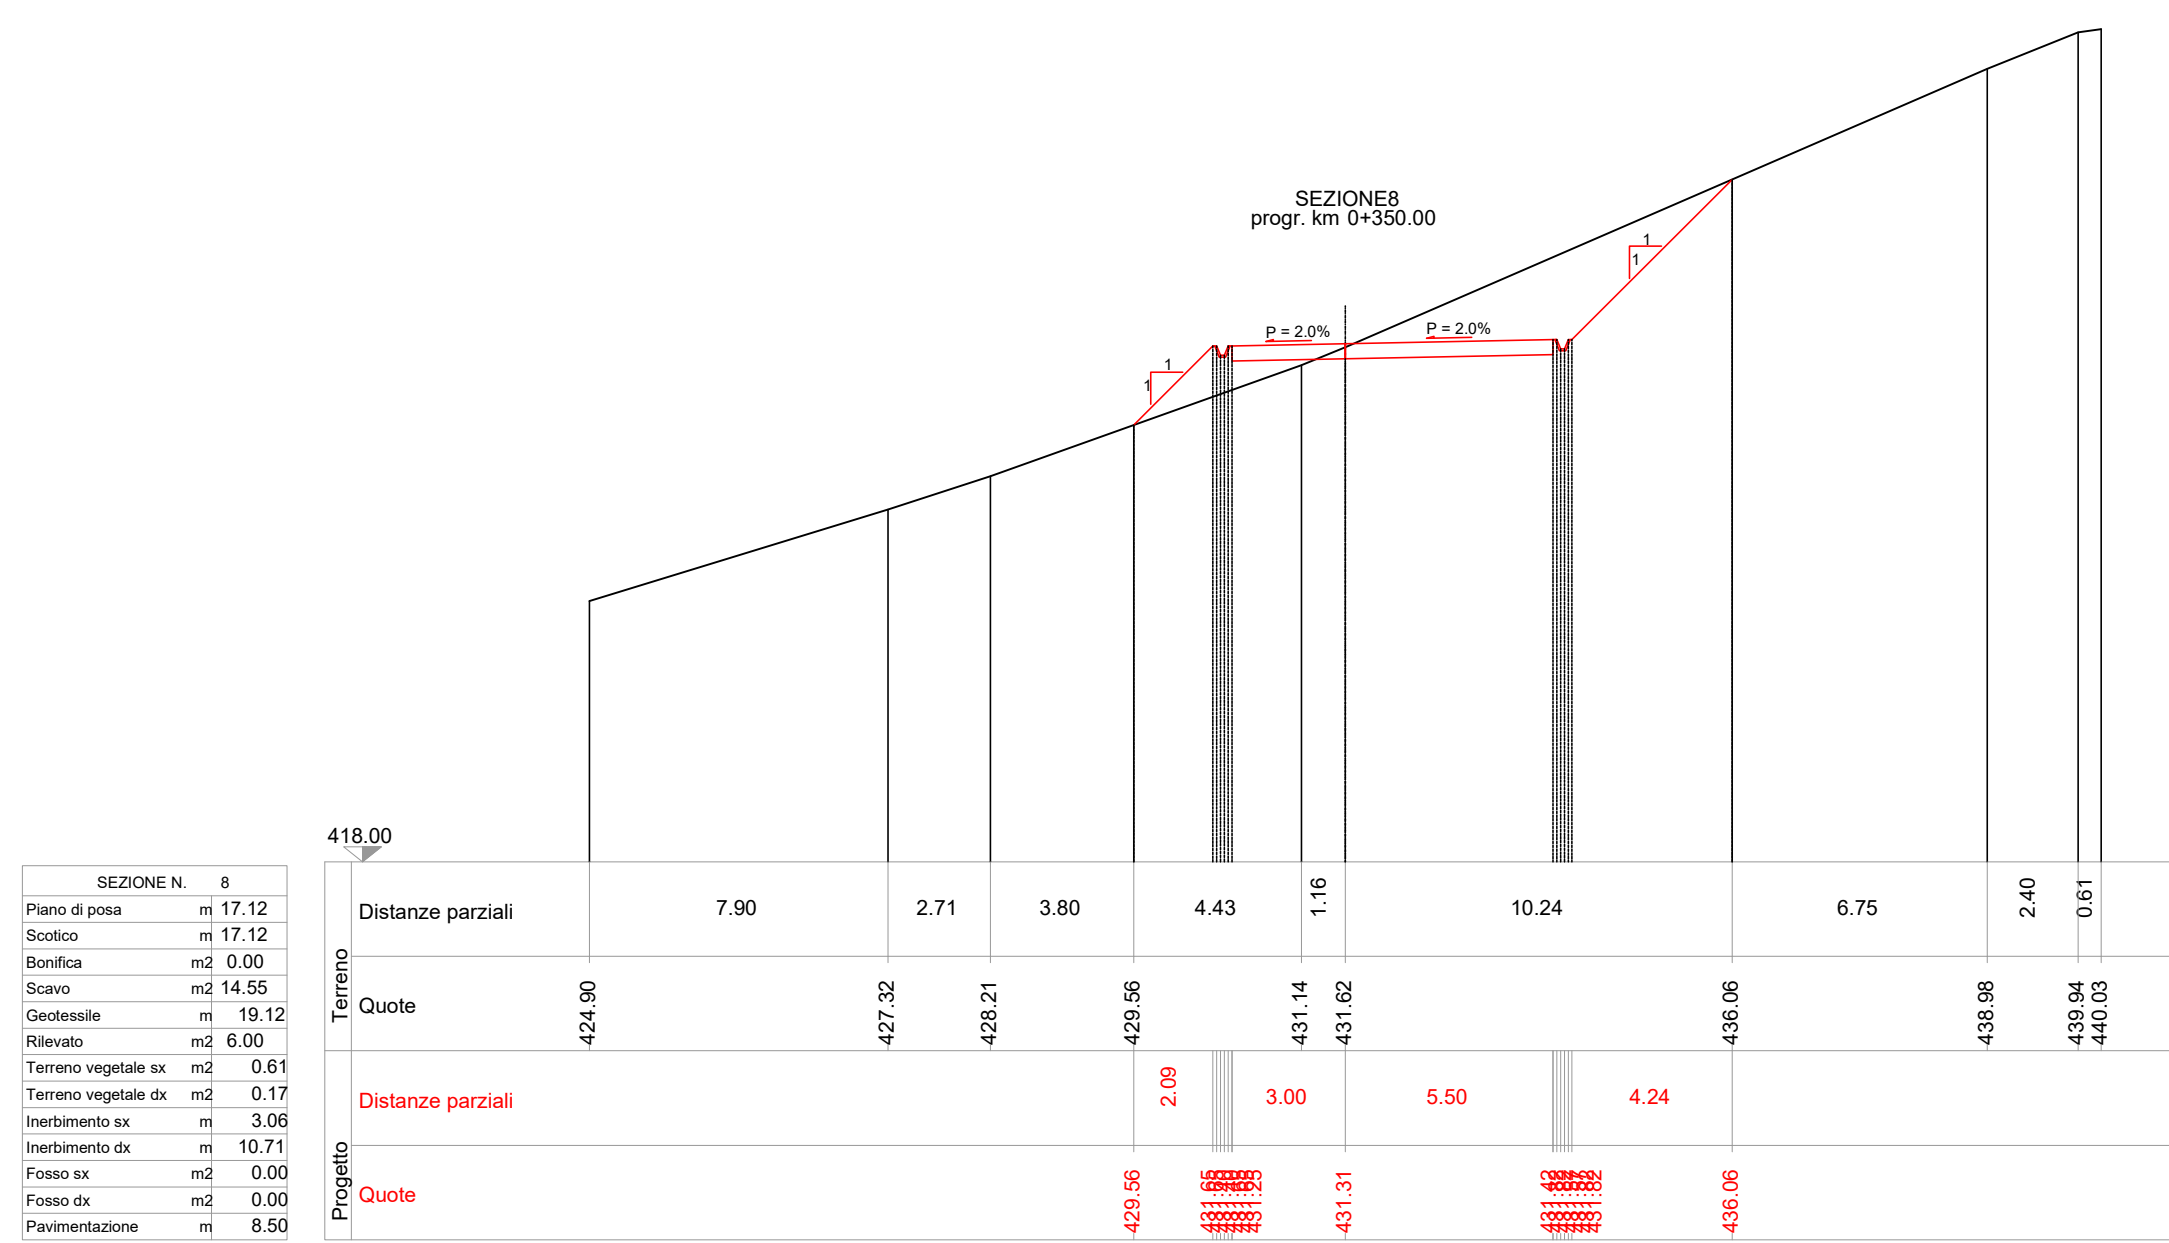
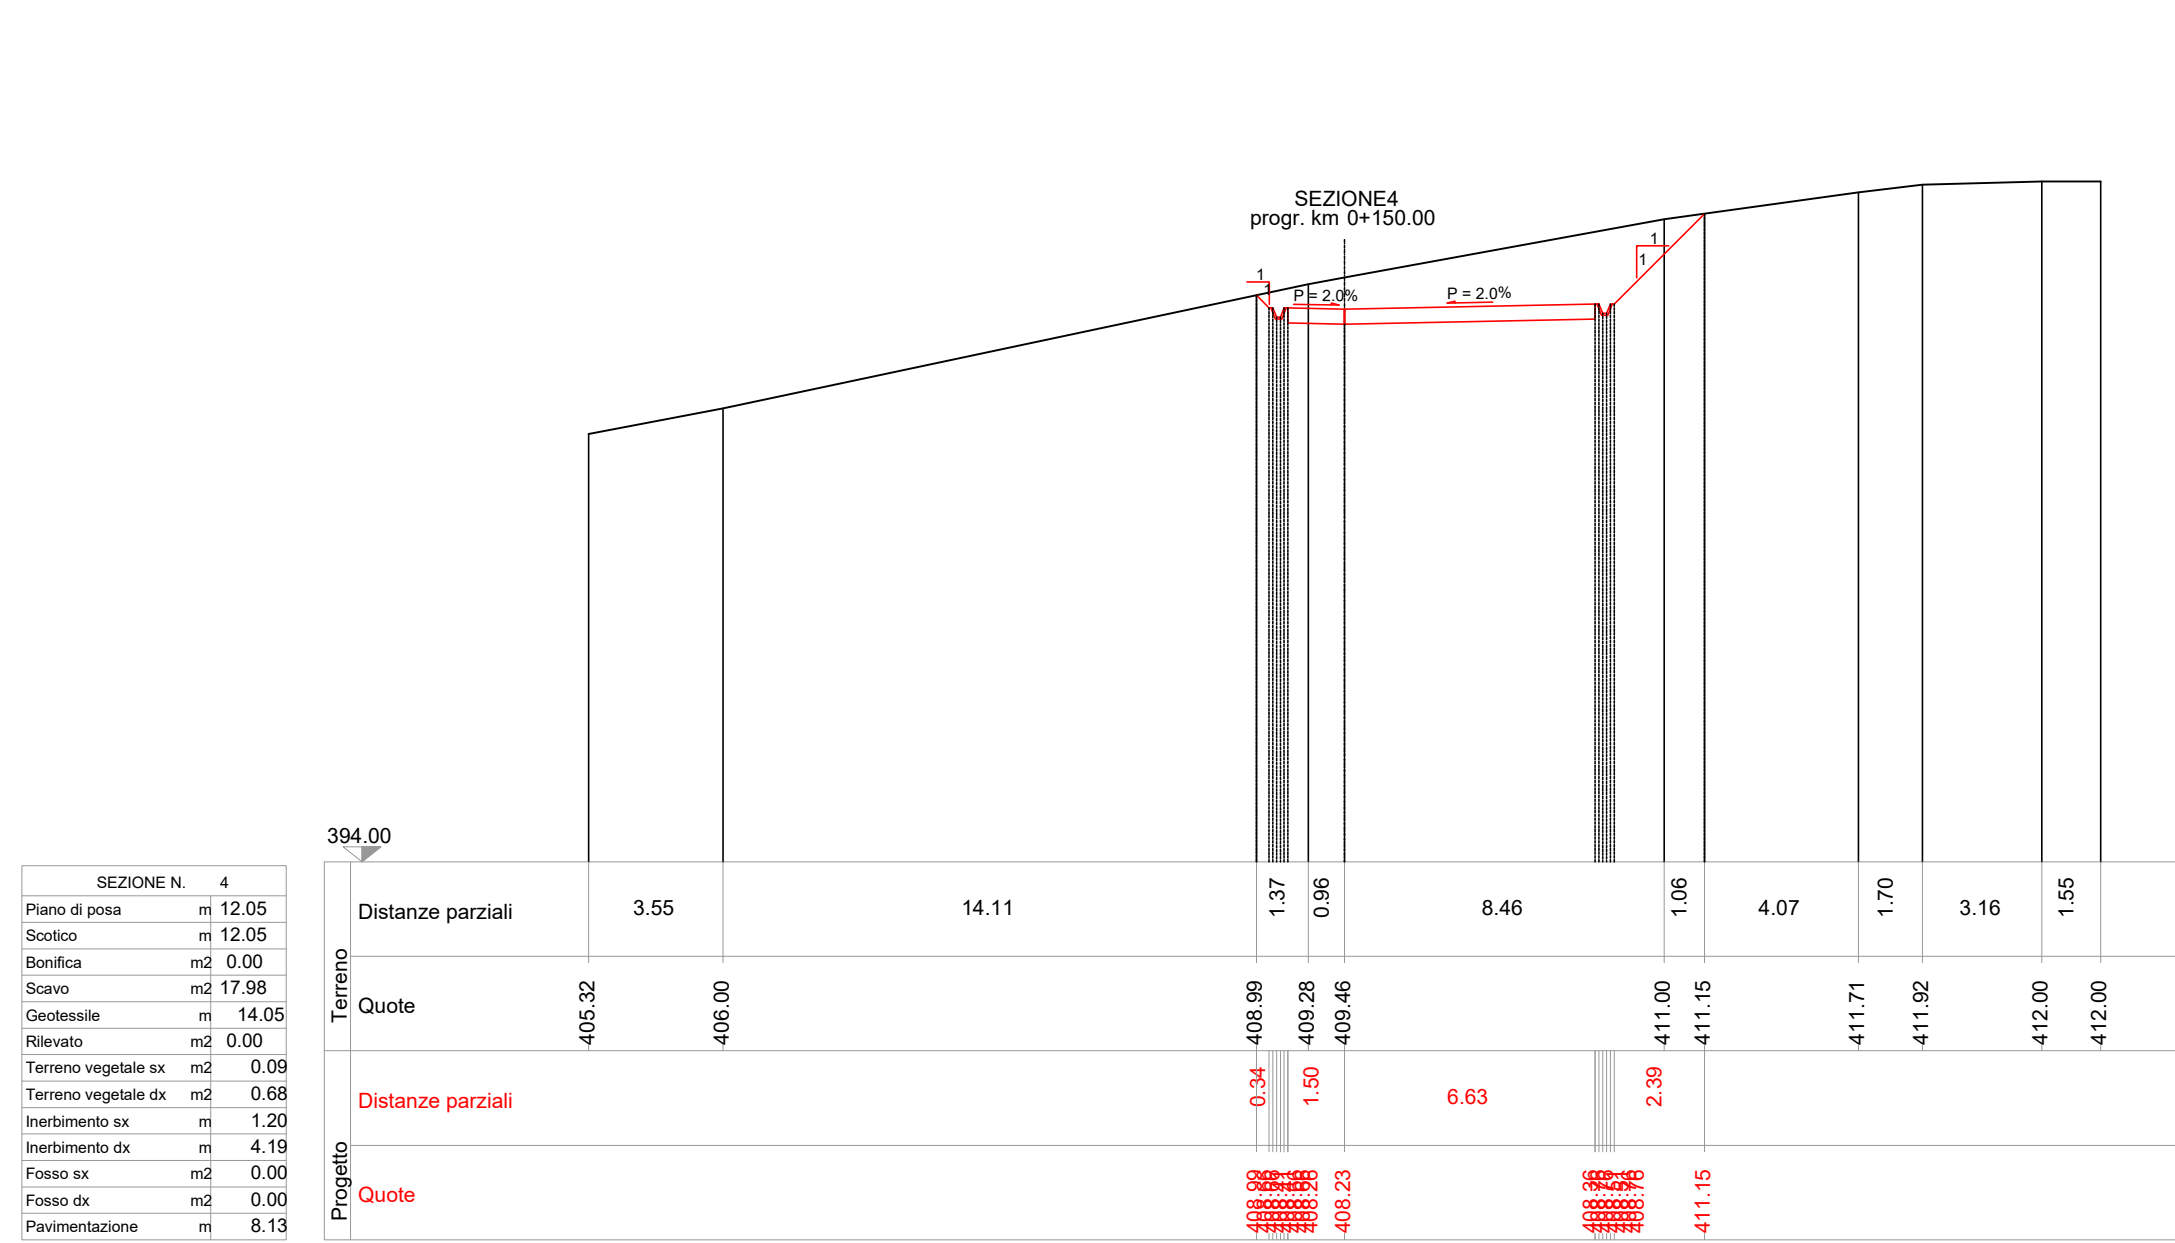
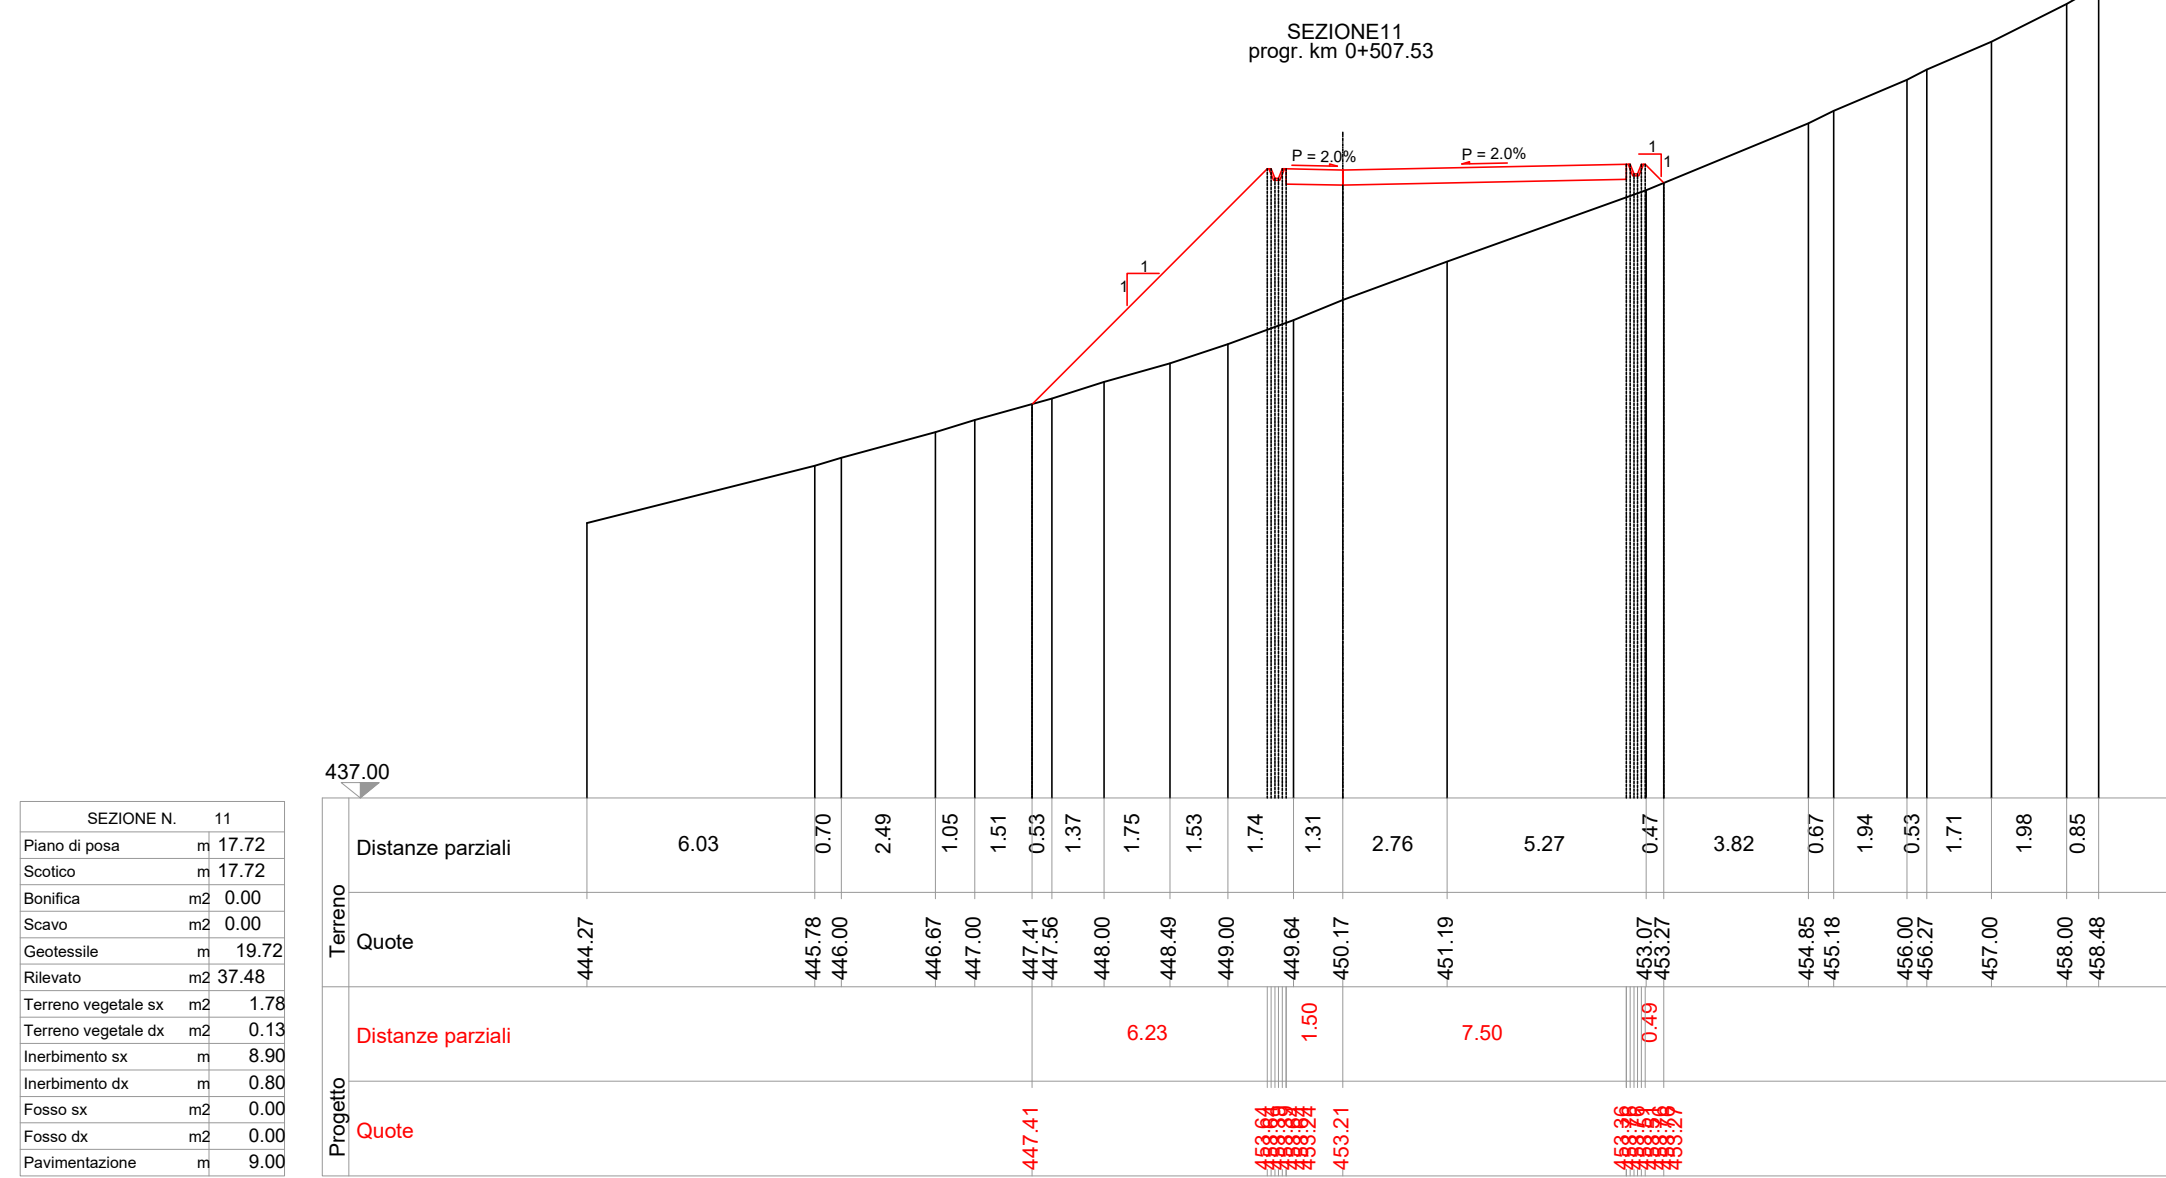
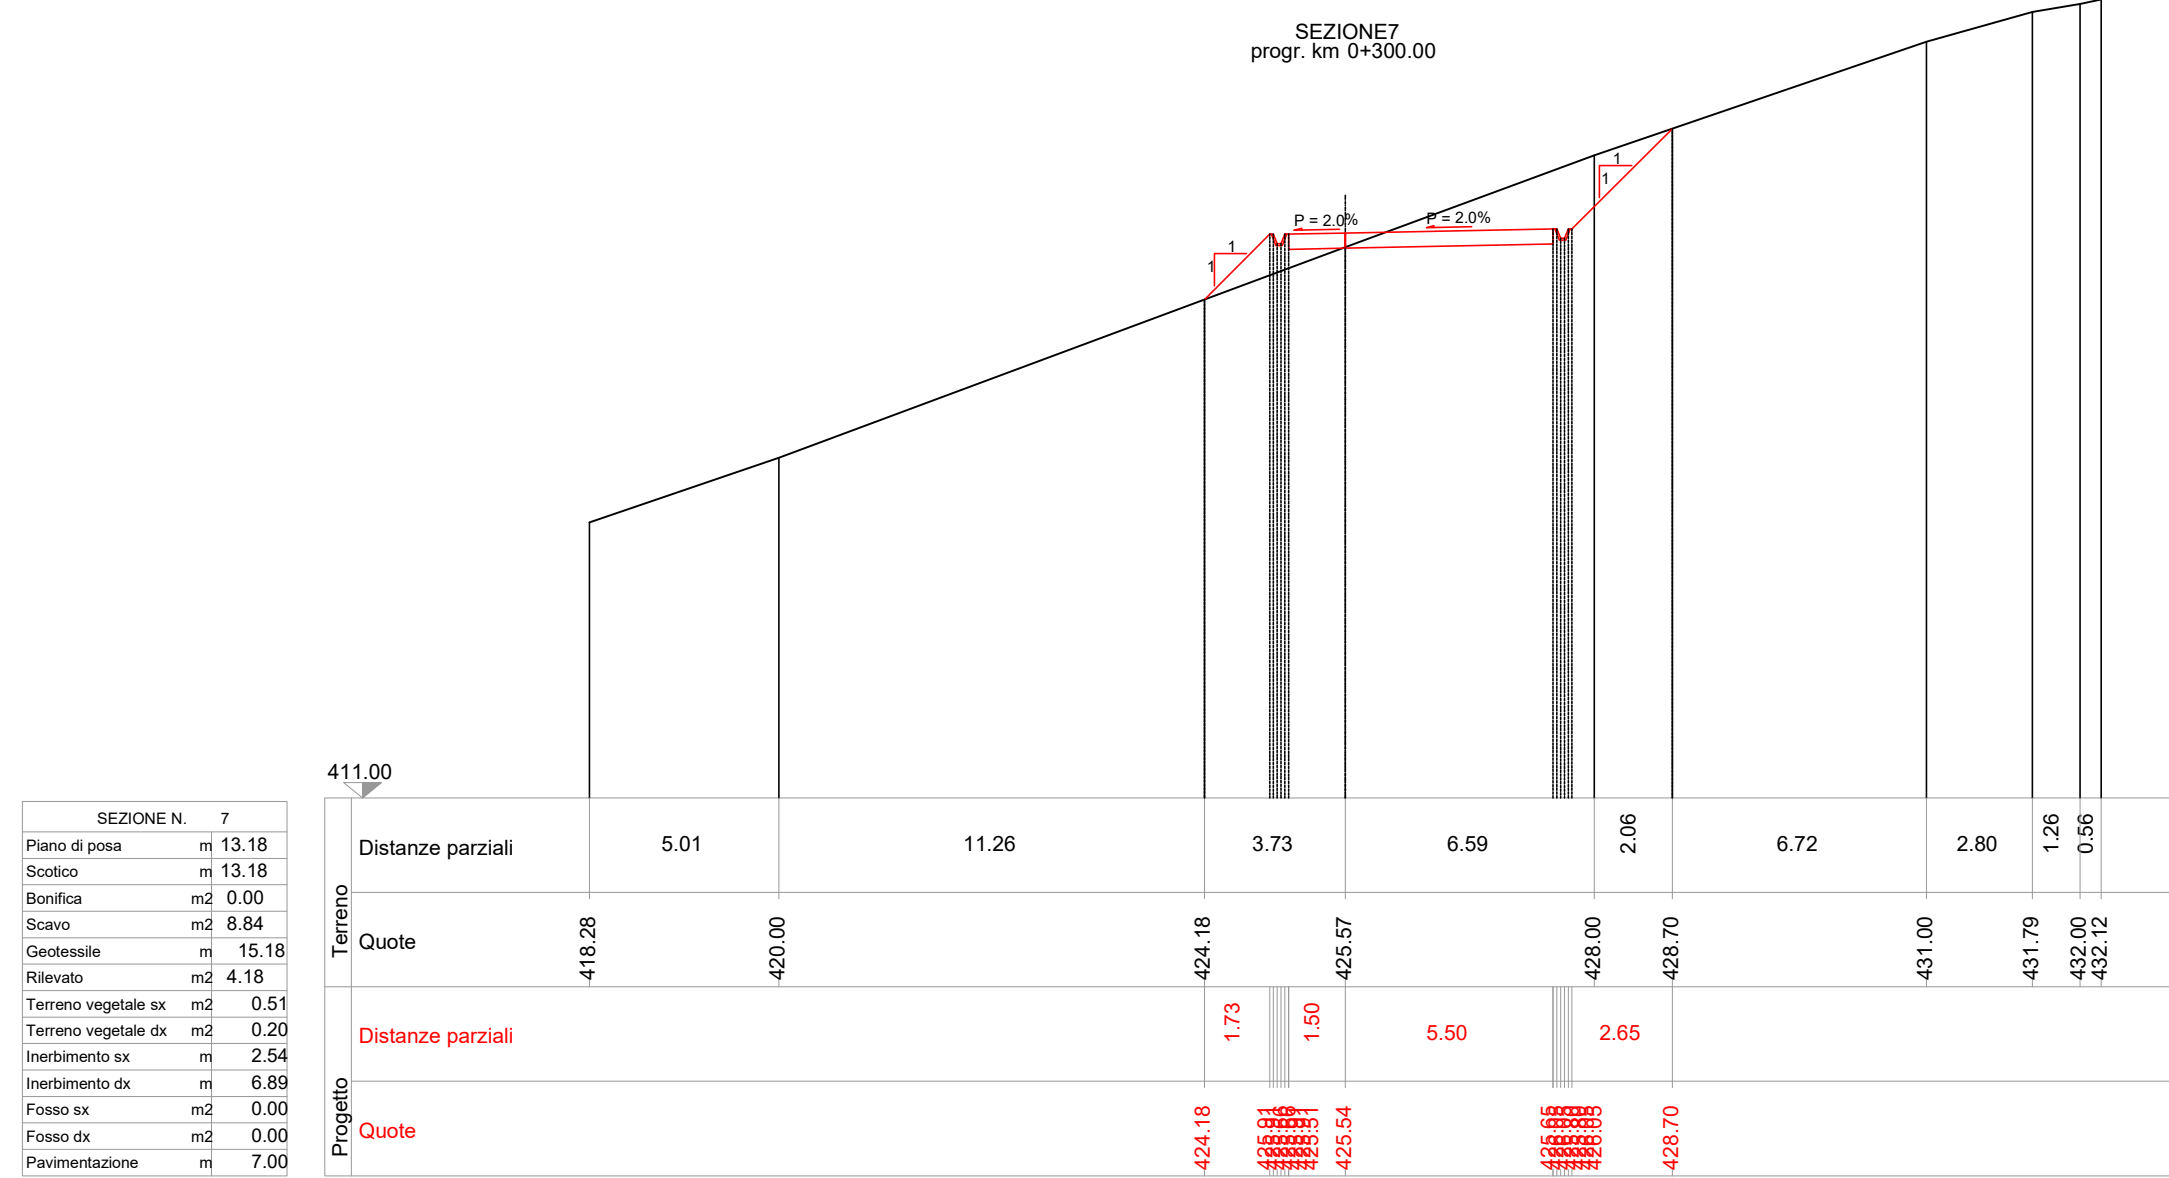
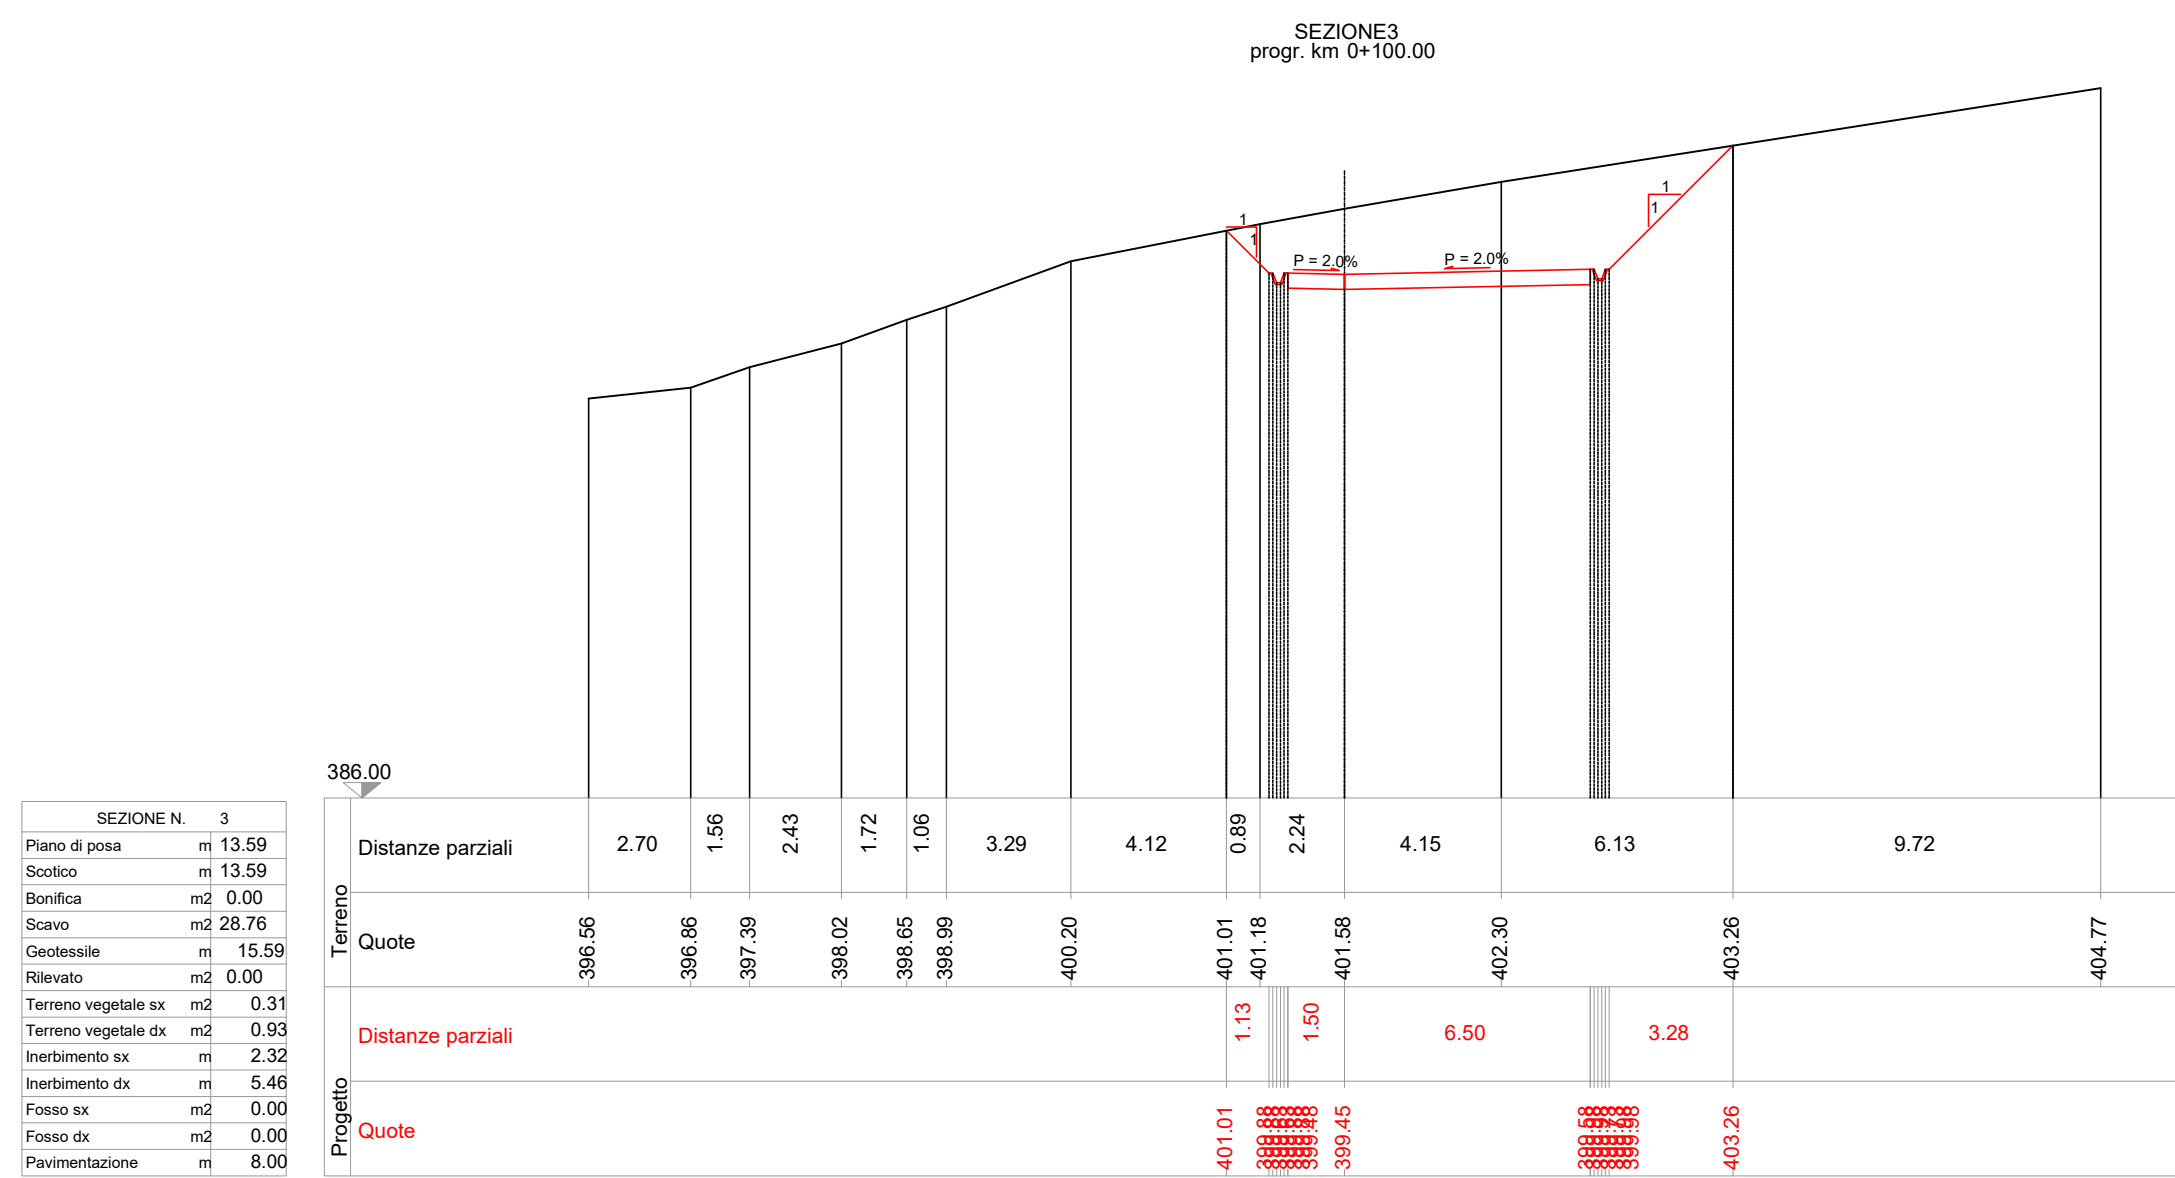
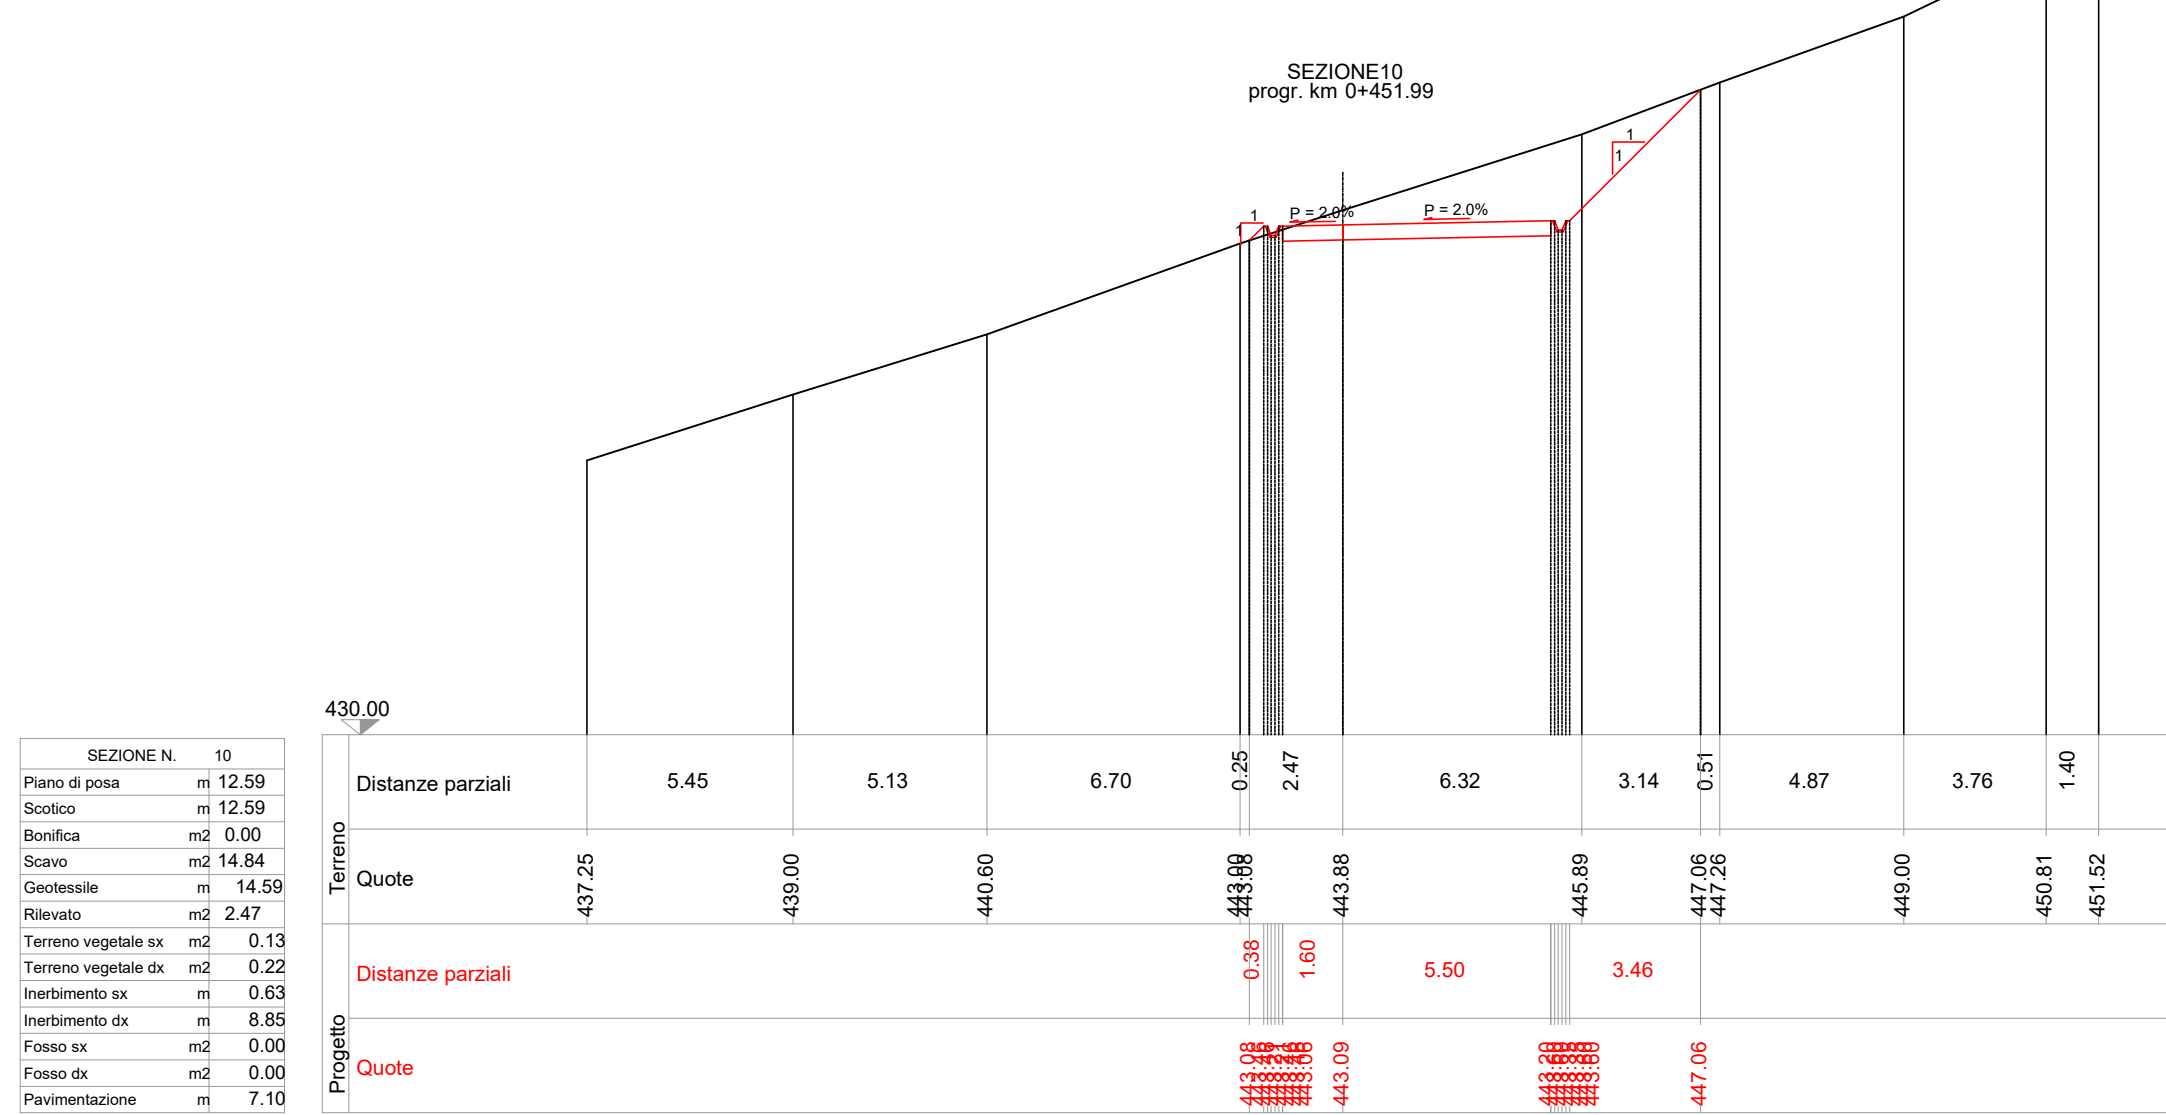
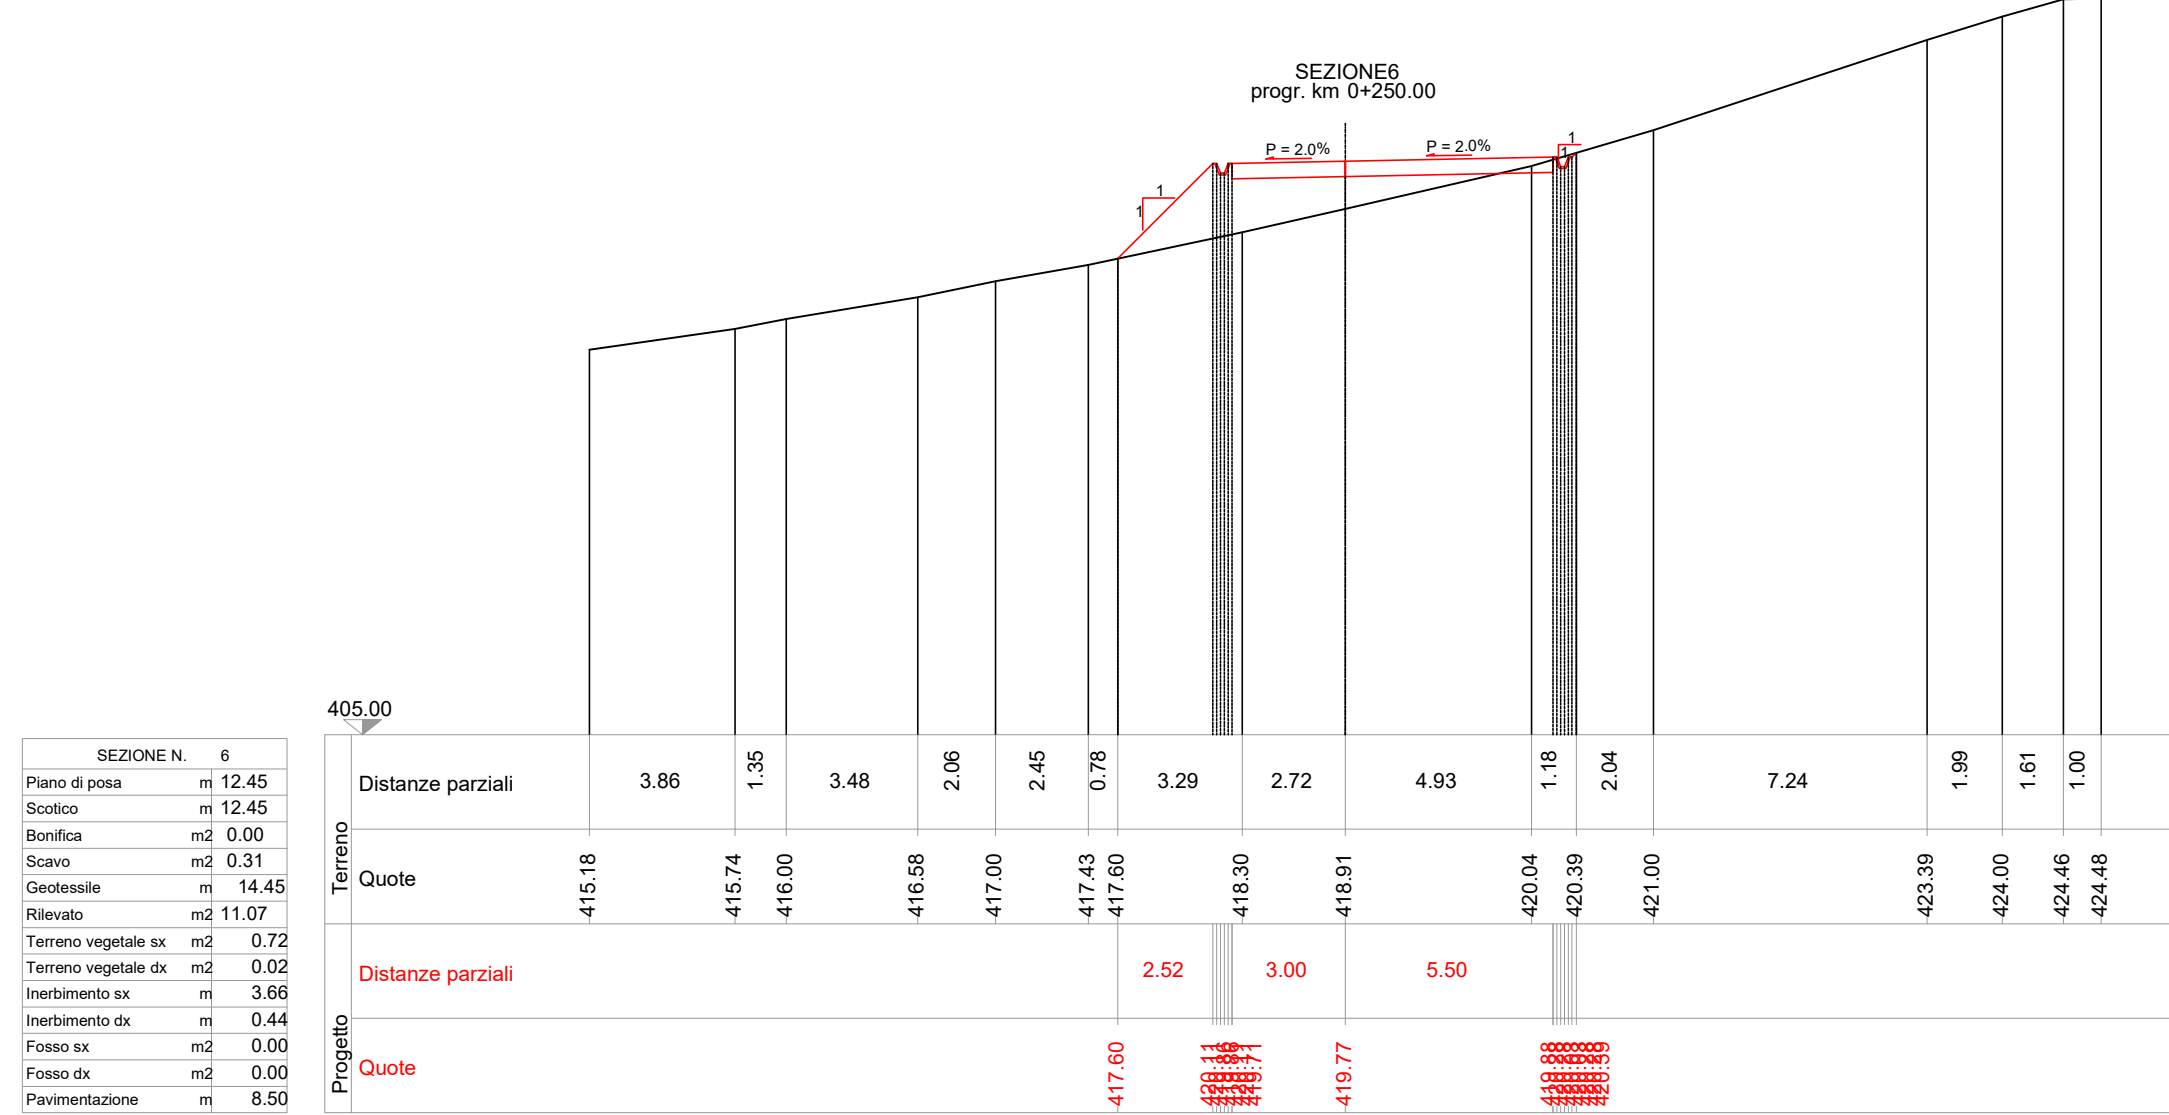
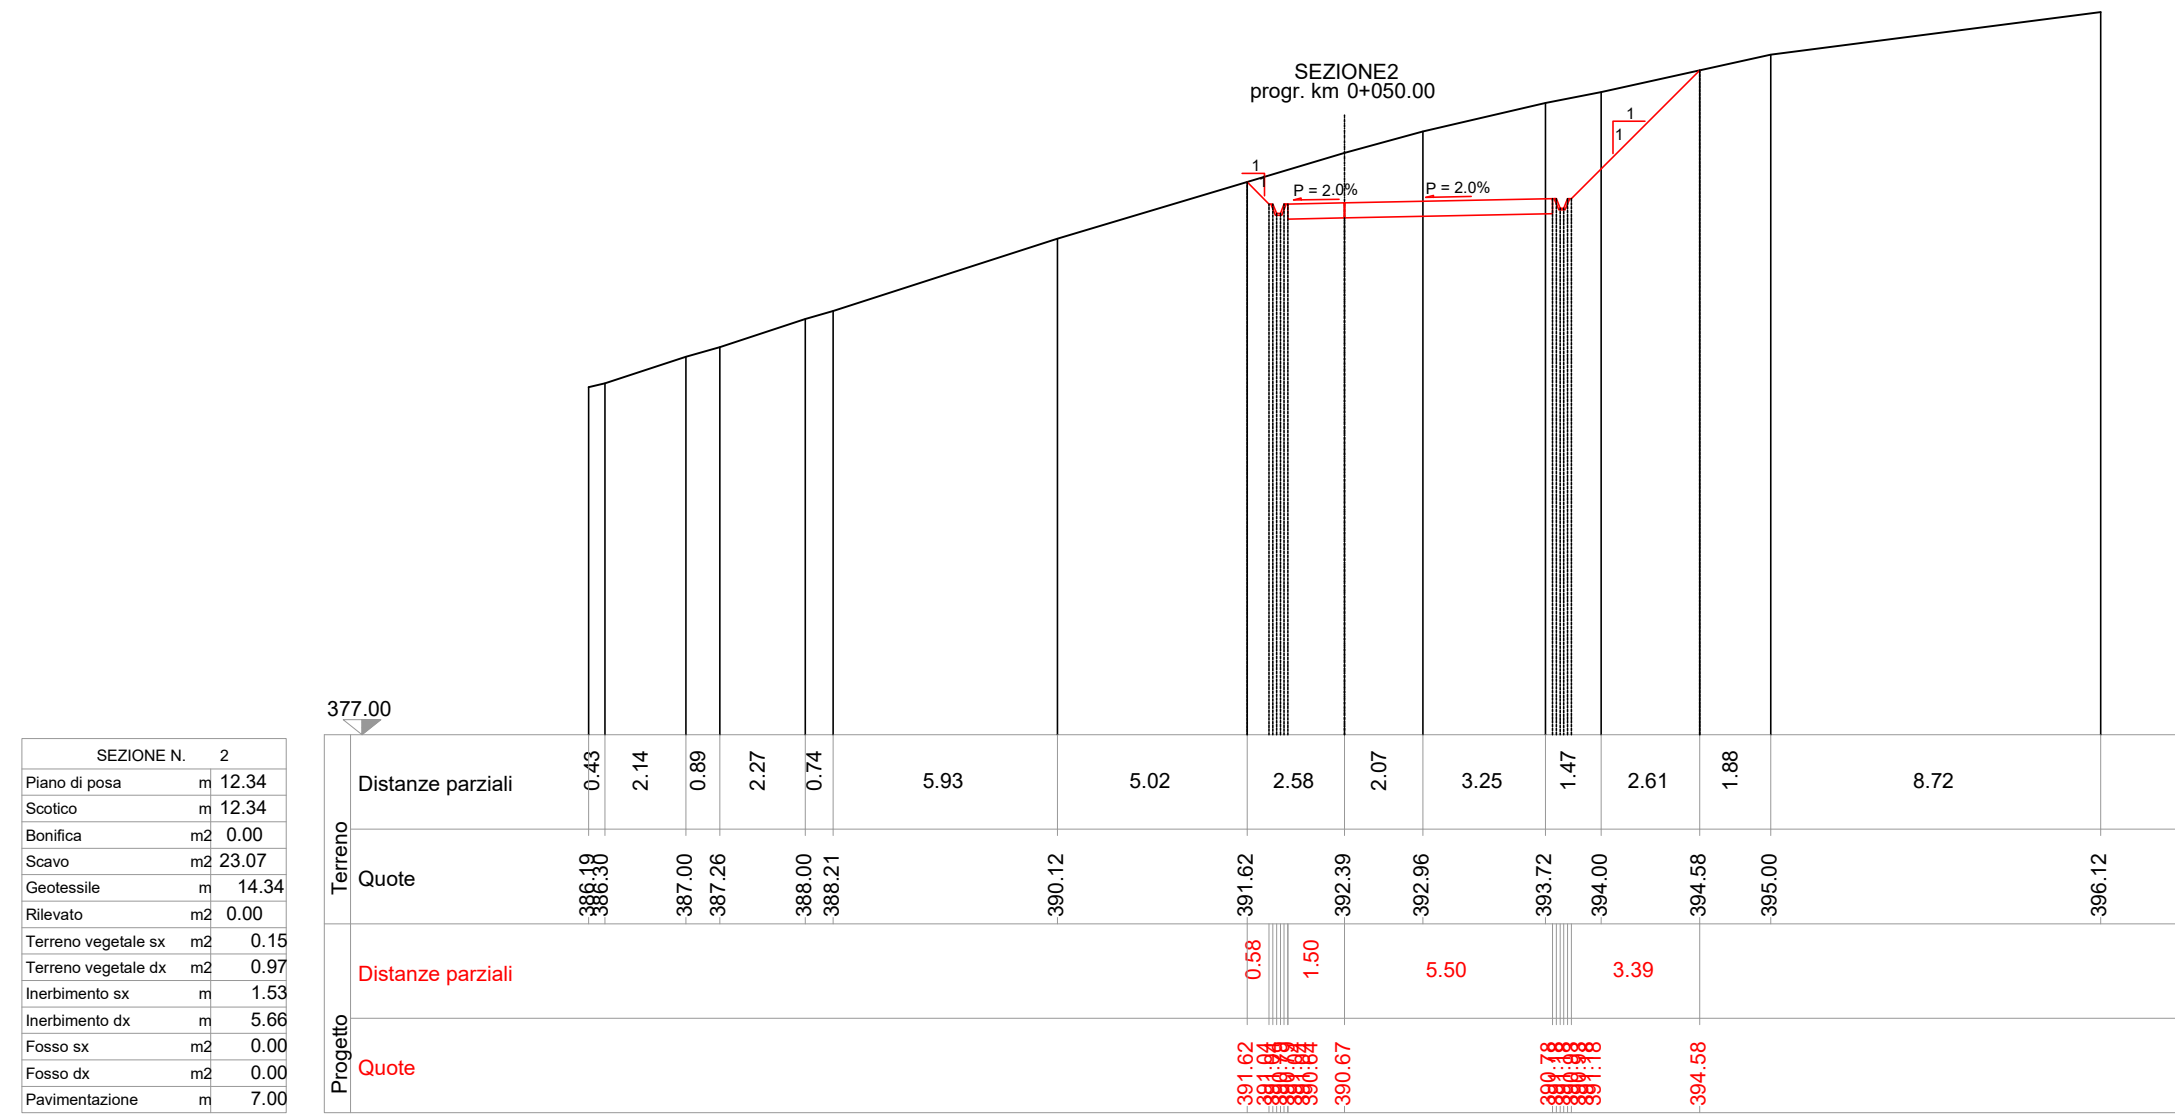
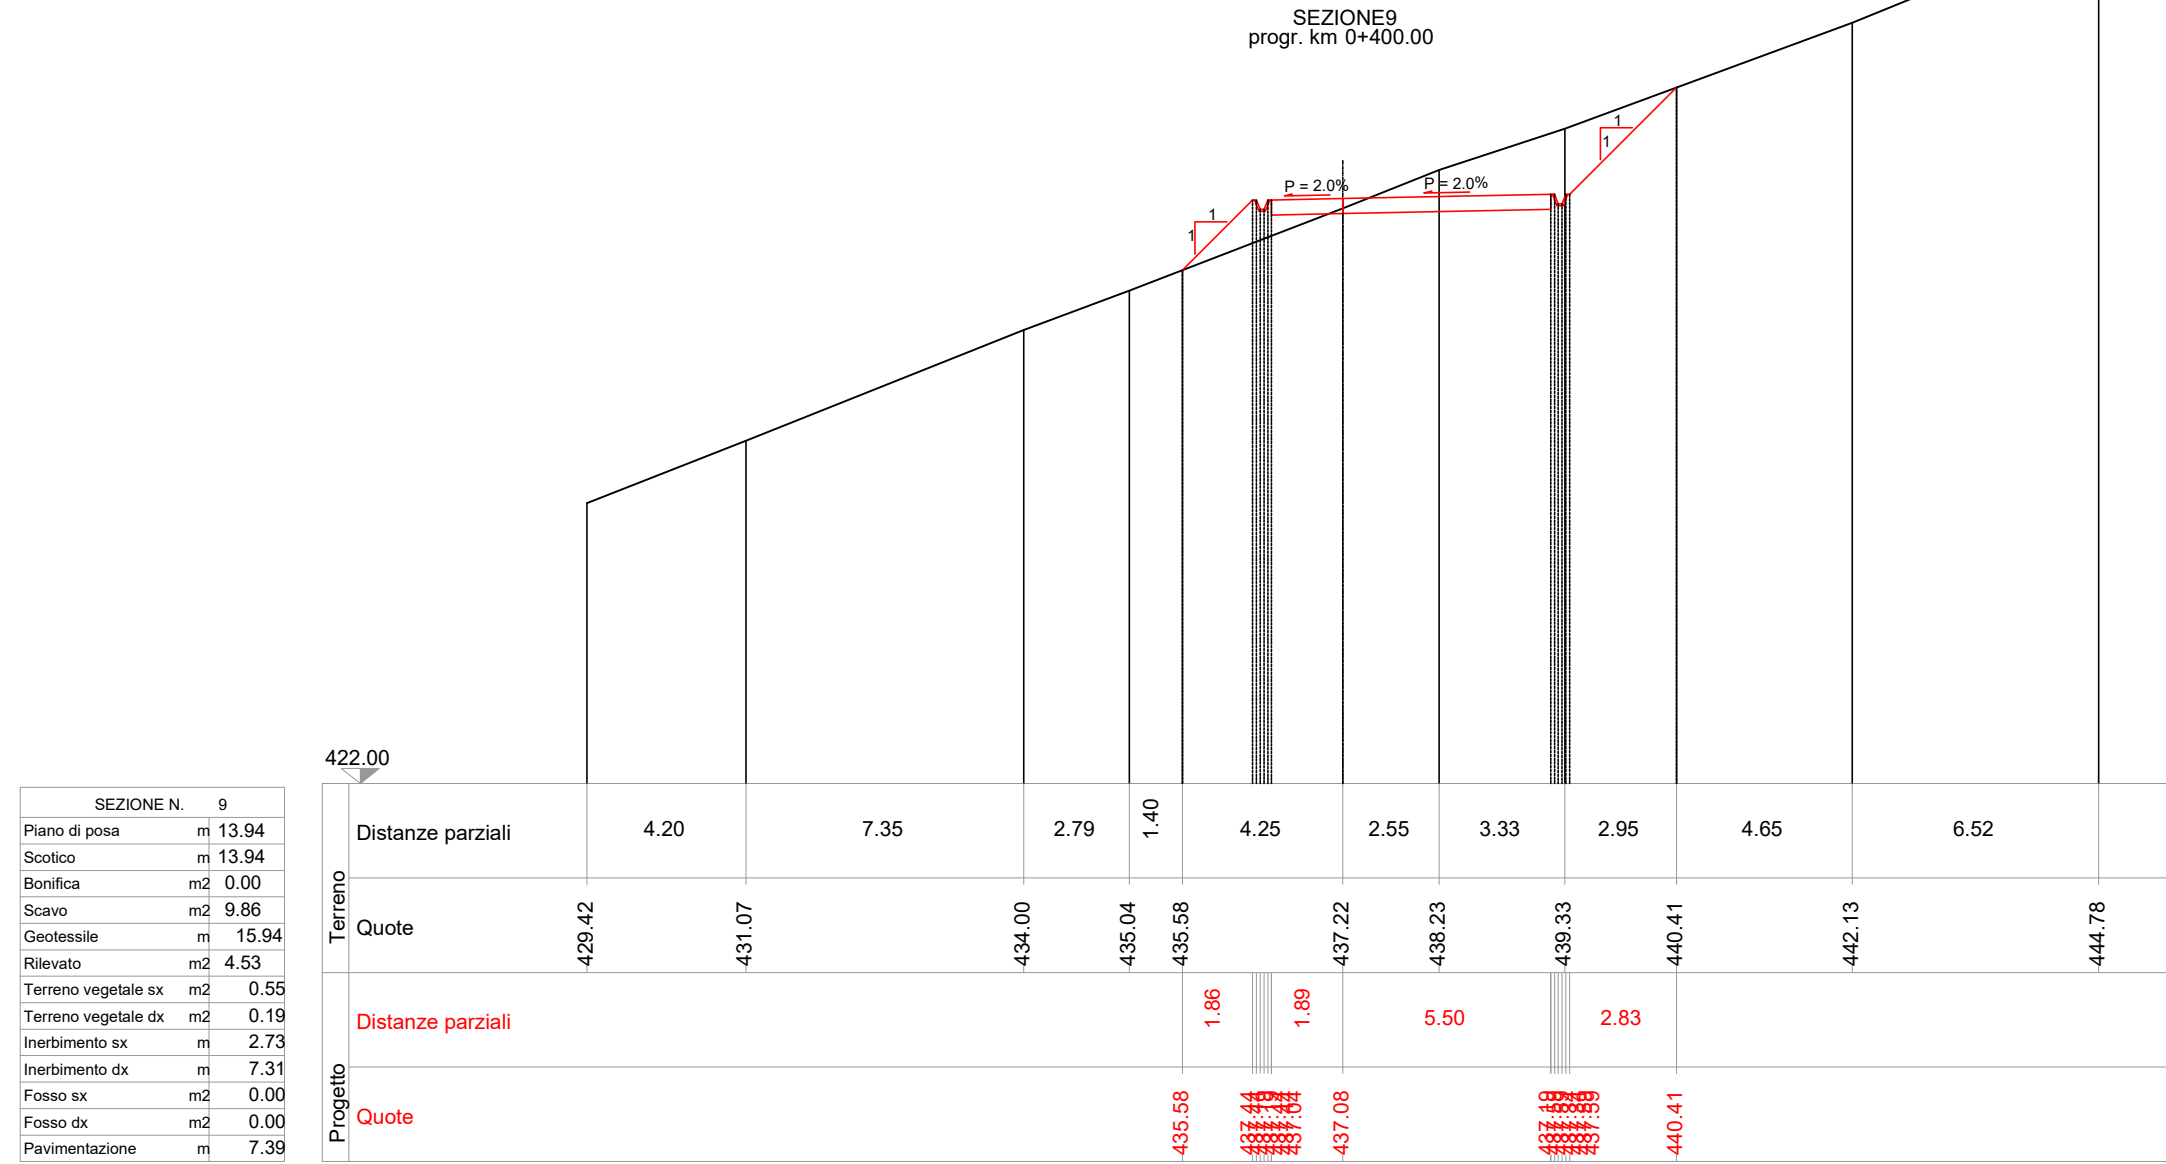
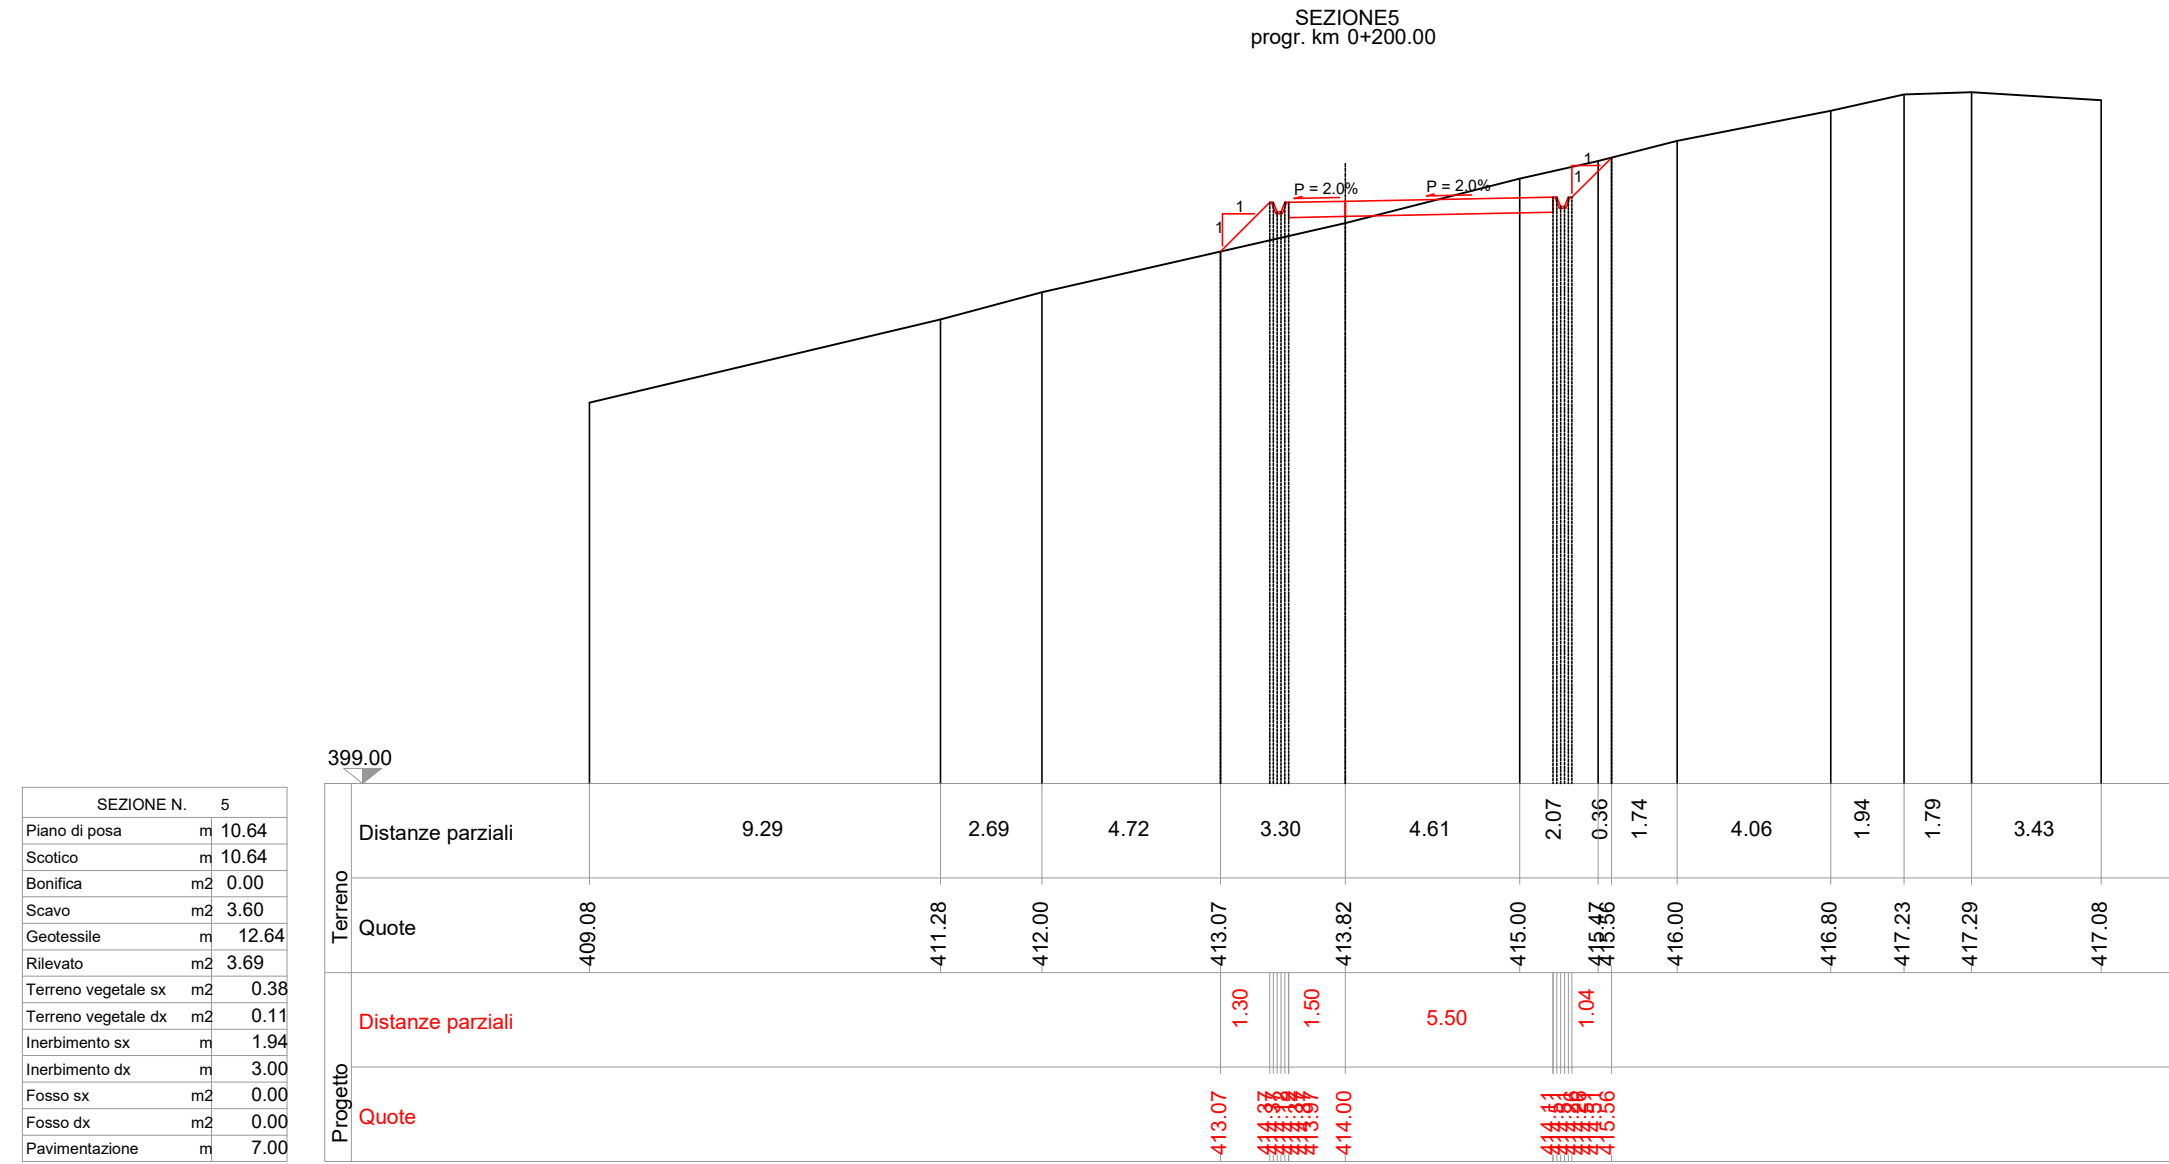


SEZIONI TRASVERSALI STATO DI PROGETTO
scala 1:200

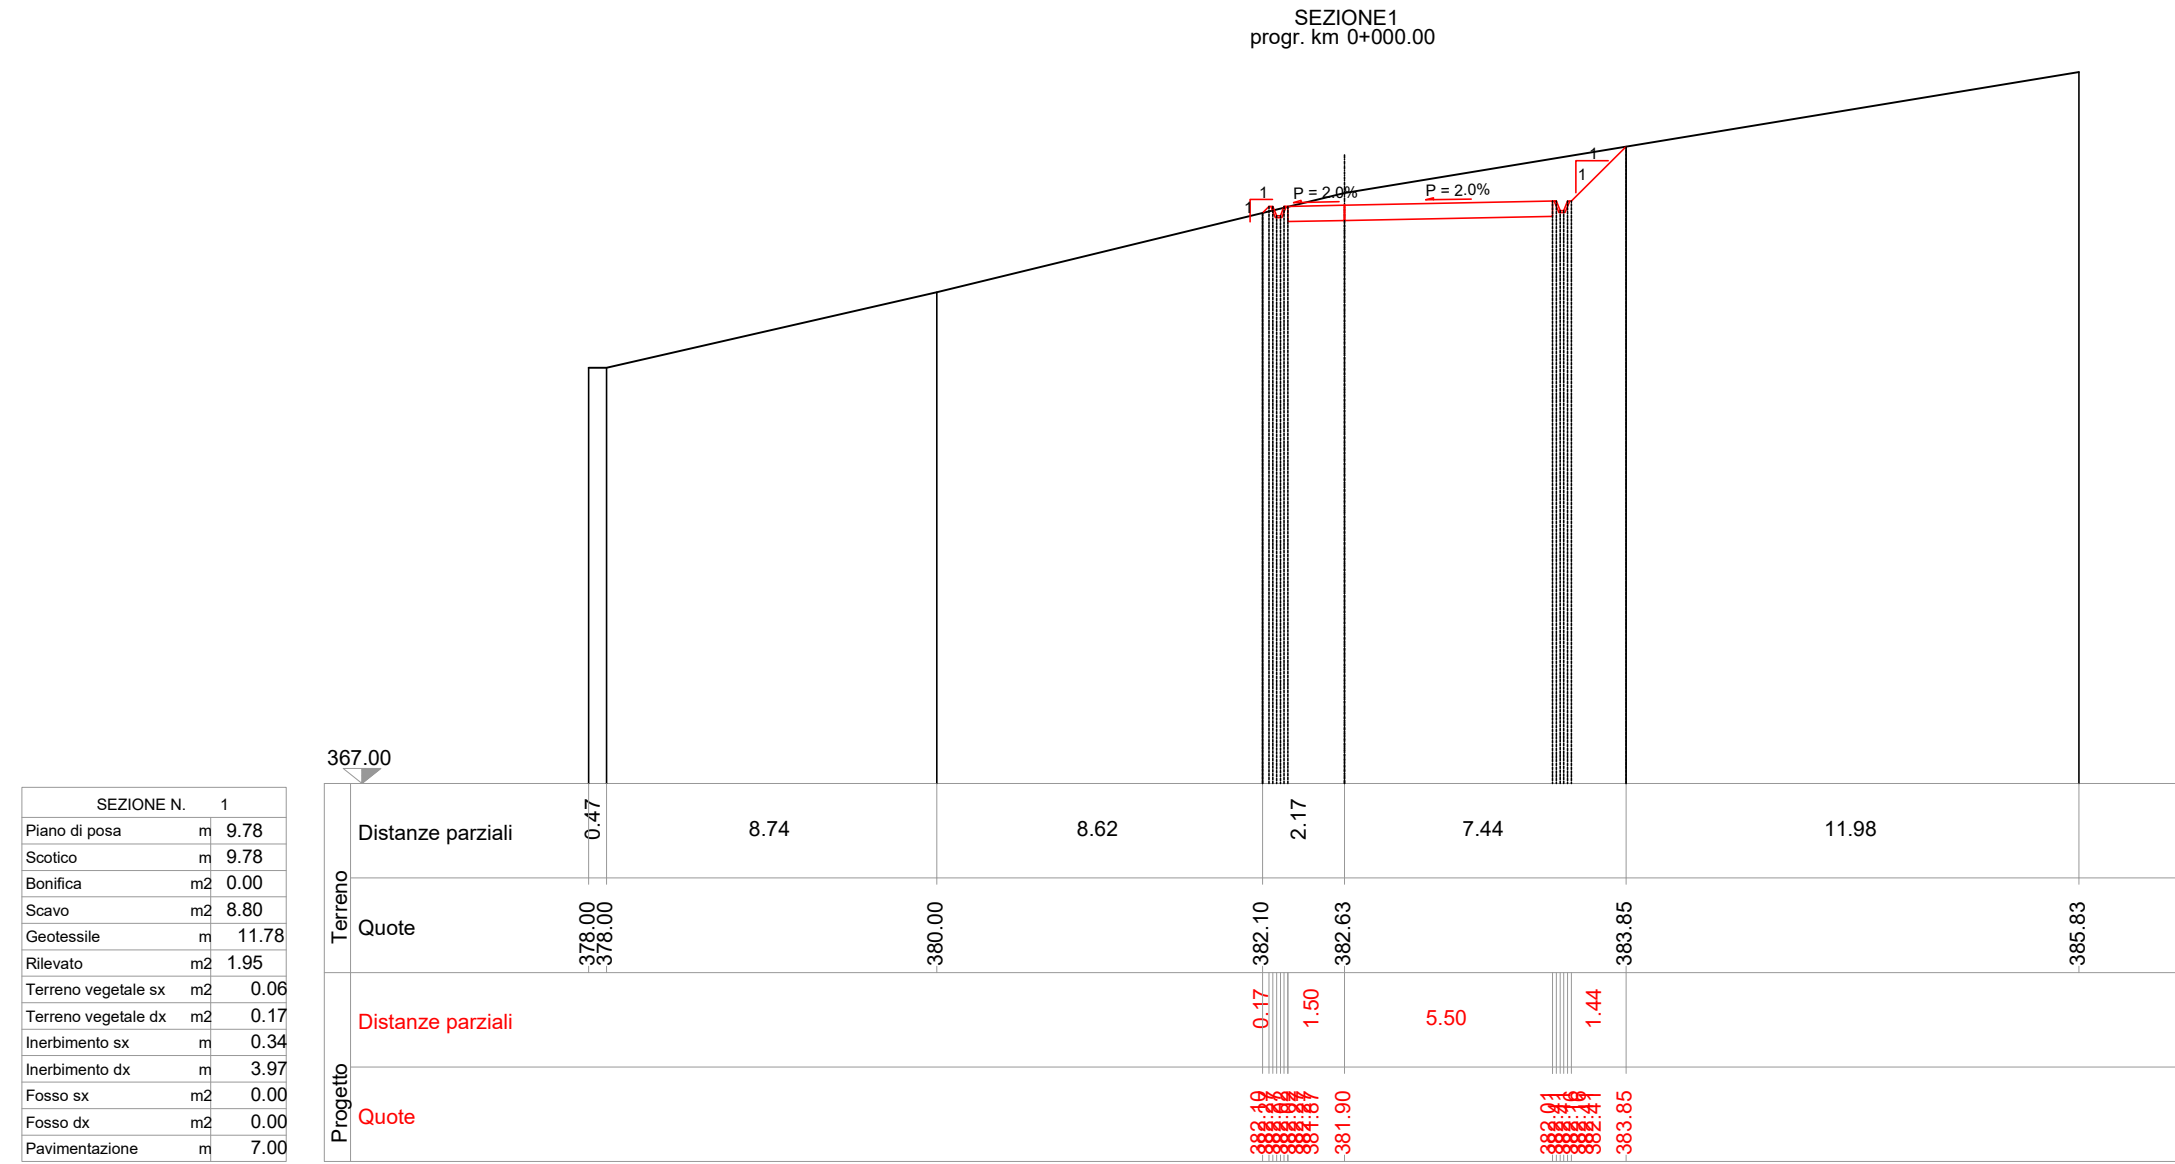

PARCO EOLICO
MONTE CERCHIO

Il Committente: Windtek

Sede Legale: Corso Vercelli n. 10
10152, Torino (TO)
P.IVA e C.F. 12930940015

Oggetto:
VIABILITA' DI ACCESSO

Titolo:
STRADA DI ACCESSO AL PARCO - SEZIONI
TRASVERSALI STATO DI PROGETTO - DA 1 A 12

Il Progettista
Ing. Silvio Mario Bauducco

Data	Emis.	Aggiornamento	Data	Contr.	Data	Autor.	SCALA: 1:200
07/2023	MB	Emissione	07/2023	MP	07/2023	SMB	
							FORMATO: A0
							LUGLIO 2023

Commissa	Tip. Impianto	Fase Progetto	Disciplina	Tip. Doc.	Titolo	N. Elab.	REV
22102	EO	D	CI	D	05	0018	A

RICERCA, SVILUPPO E COORDINAMENTO IMPIANTI EOLICI E FOTOVOLTAICI A CURA DI:
EMME CONSULTING
Sede Amministrativa e Operativa: via Benetton, 14 12100 Cuneo (CN)
tel. 0171/600213 - 011/609915 e-mail: emmeconsulting@emme.it
Sede Operativa Torino - via Marconi, 37 10126 Moncalieri (TO)
Sede Operativa Genova - via Banderata, 24 16121 Genova (GE)

I Tecnici:
Geom. Benazzoni Manuel
Per. Ind. Biasin Emanuele
Arch. Odino Paolo
Arch. Pelleri Martina

TUTTI I DIRITTI SONO RISERVATI - Questo documento è di proprietà esclusiva del progettista ed è indicato sul quale si riserva ogni diritto. Permette questo documento non può essere copiato, riprodotto, comunicato o divulgato ad altri o usato in qualsiasi maniera, nemmeno per fini sperimentali, senza autorizzazione scritta dallo stesso progettista.