
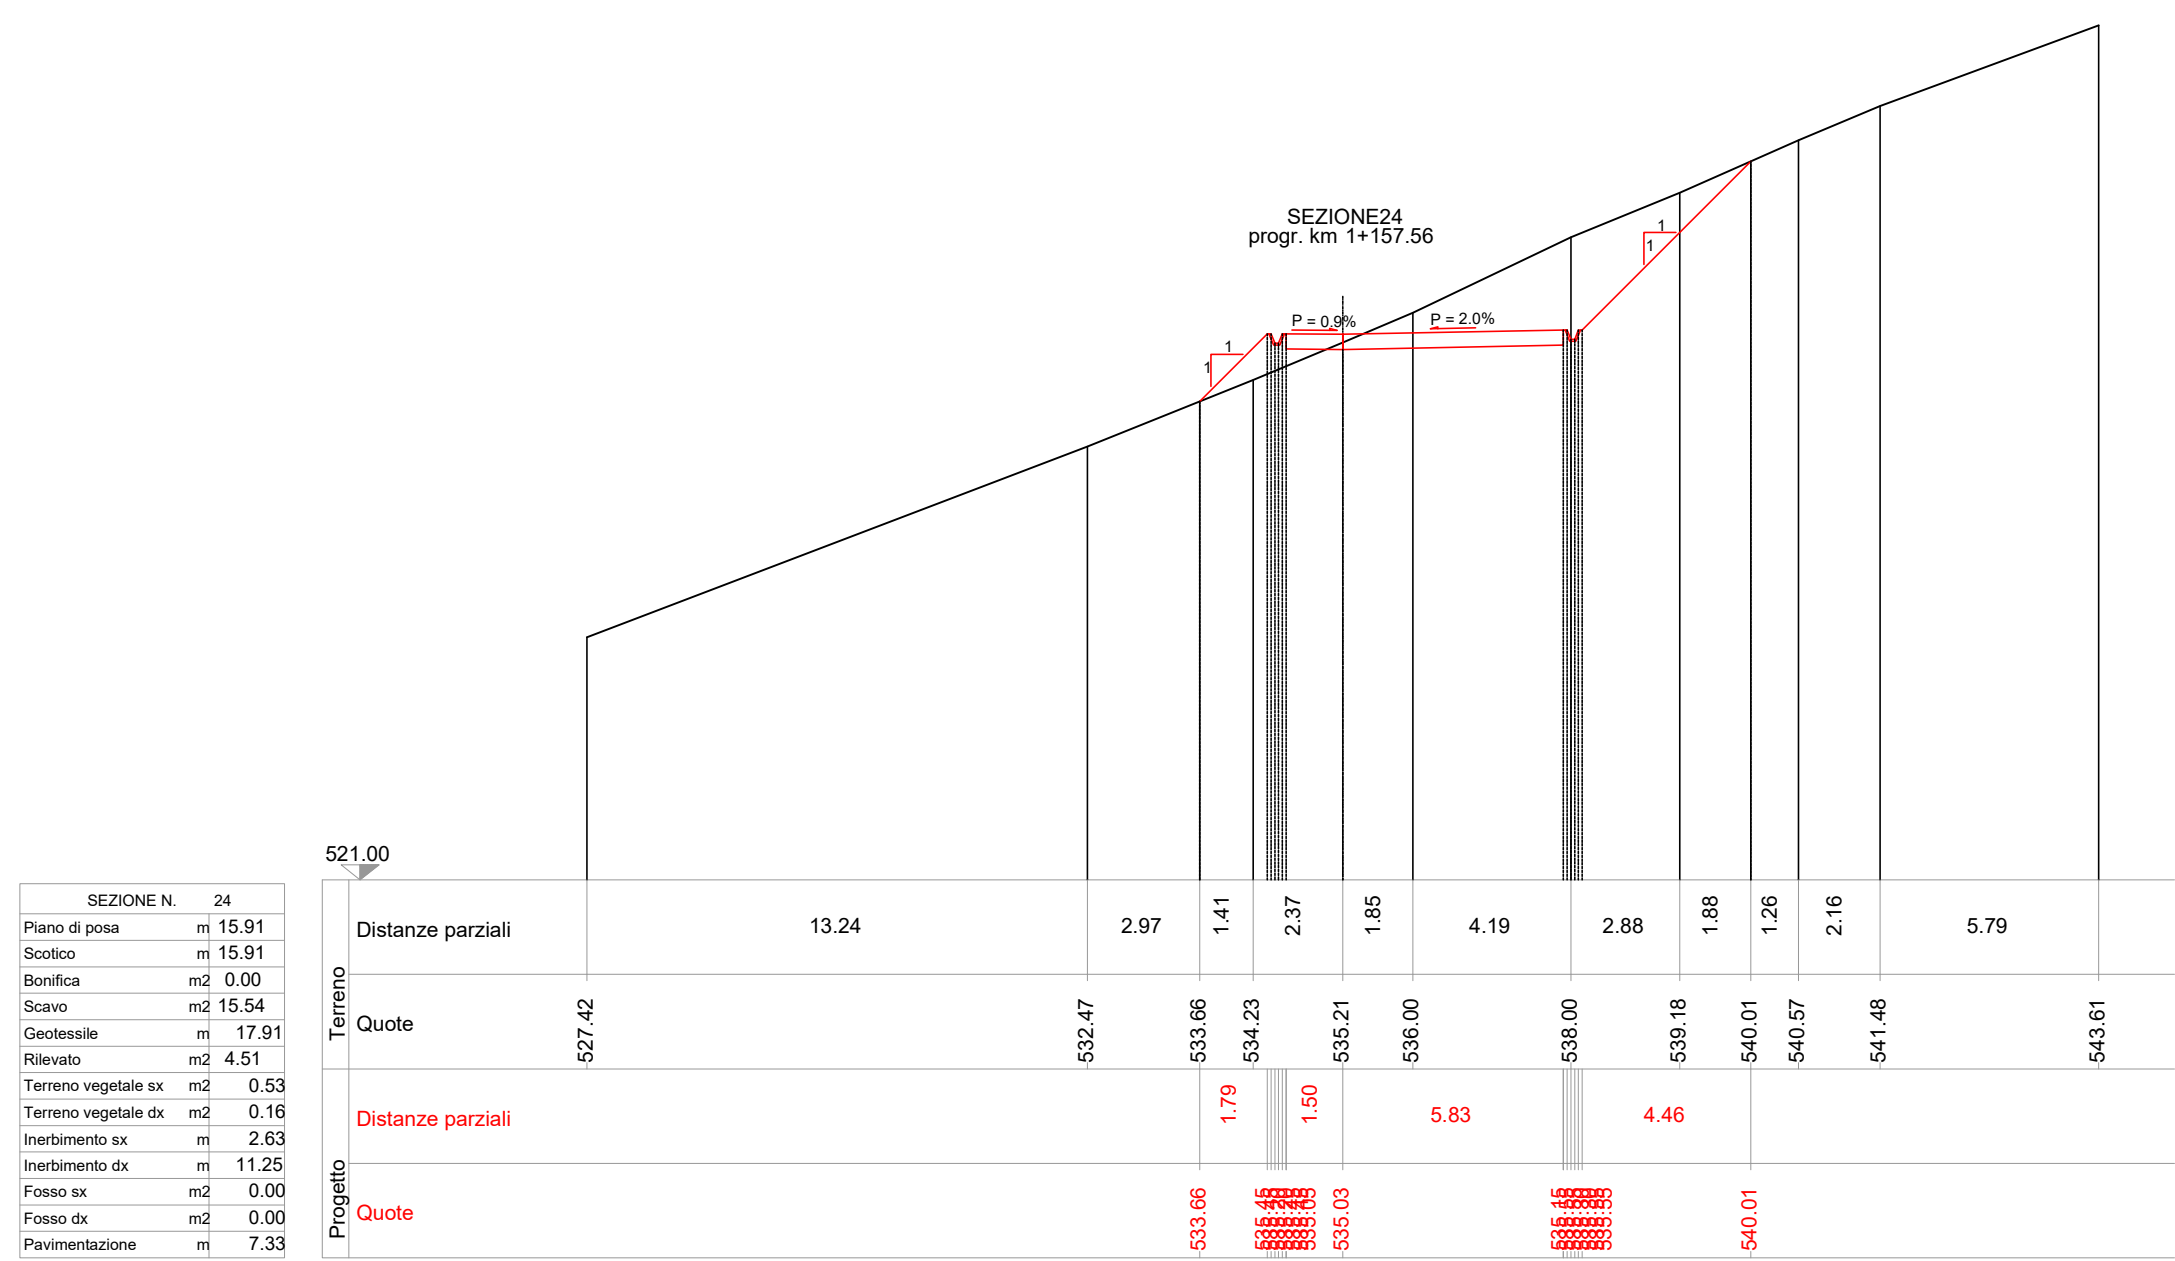
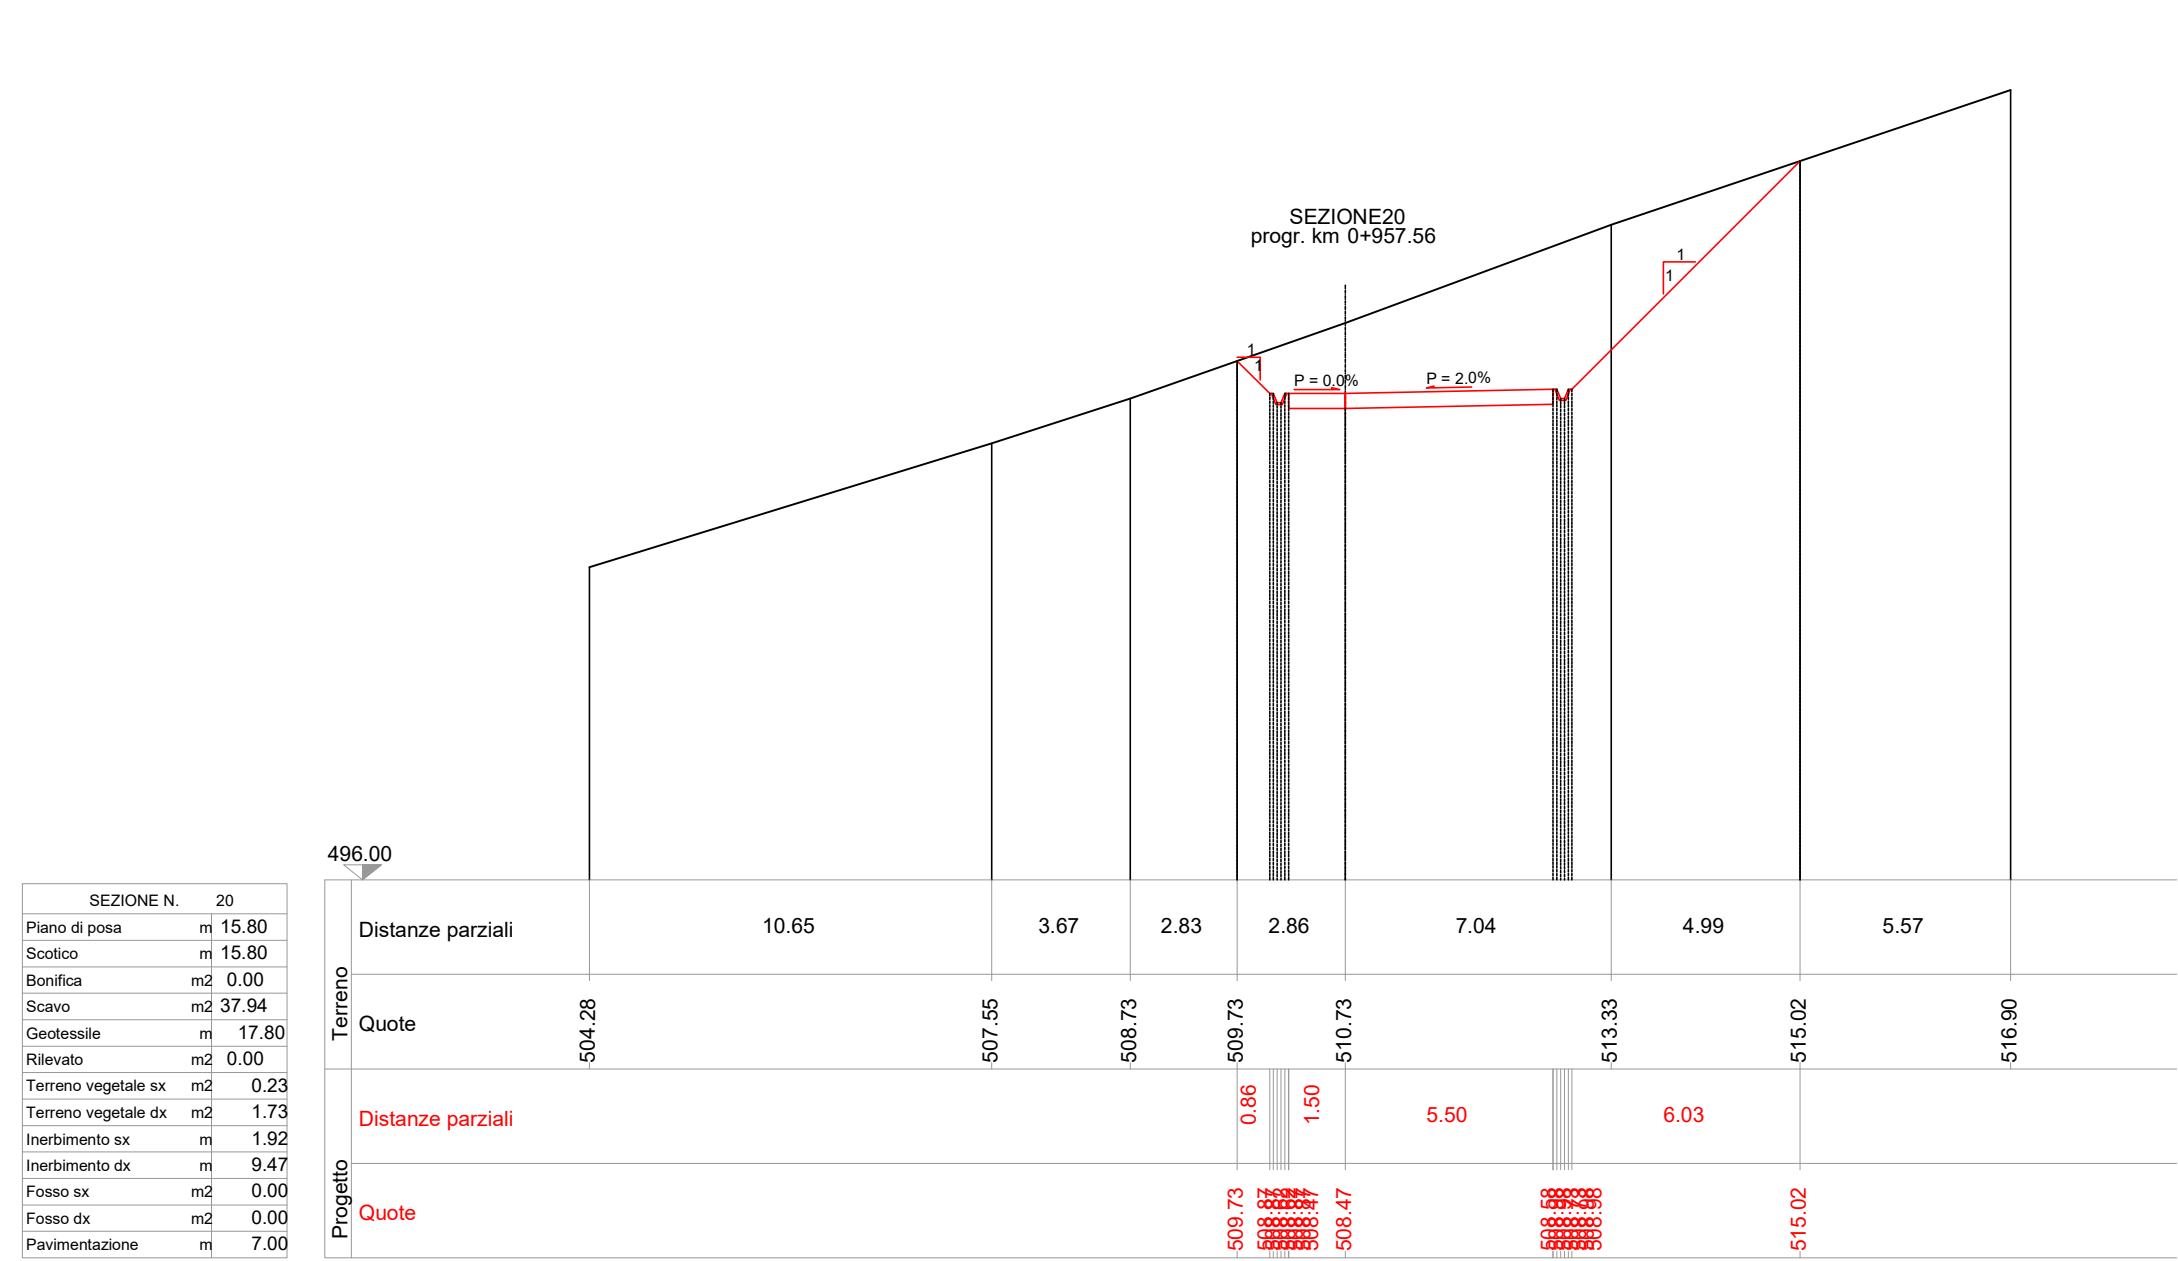
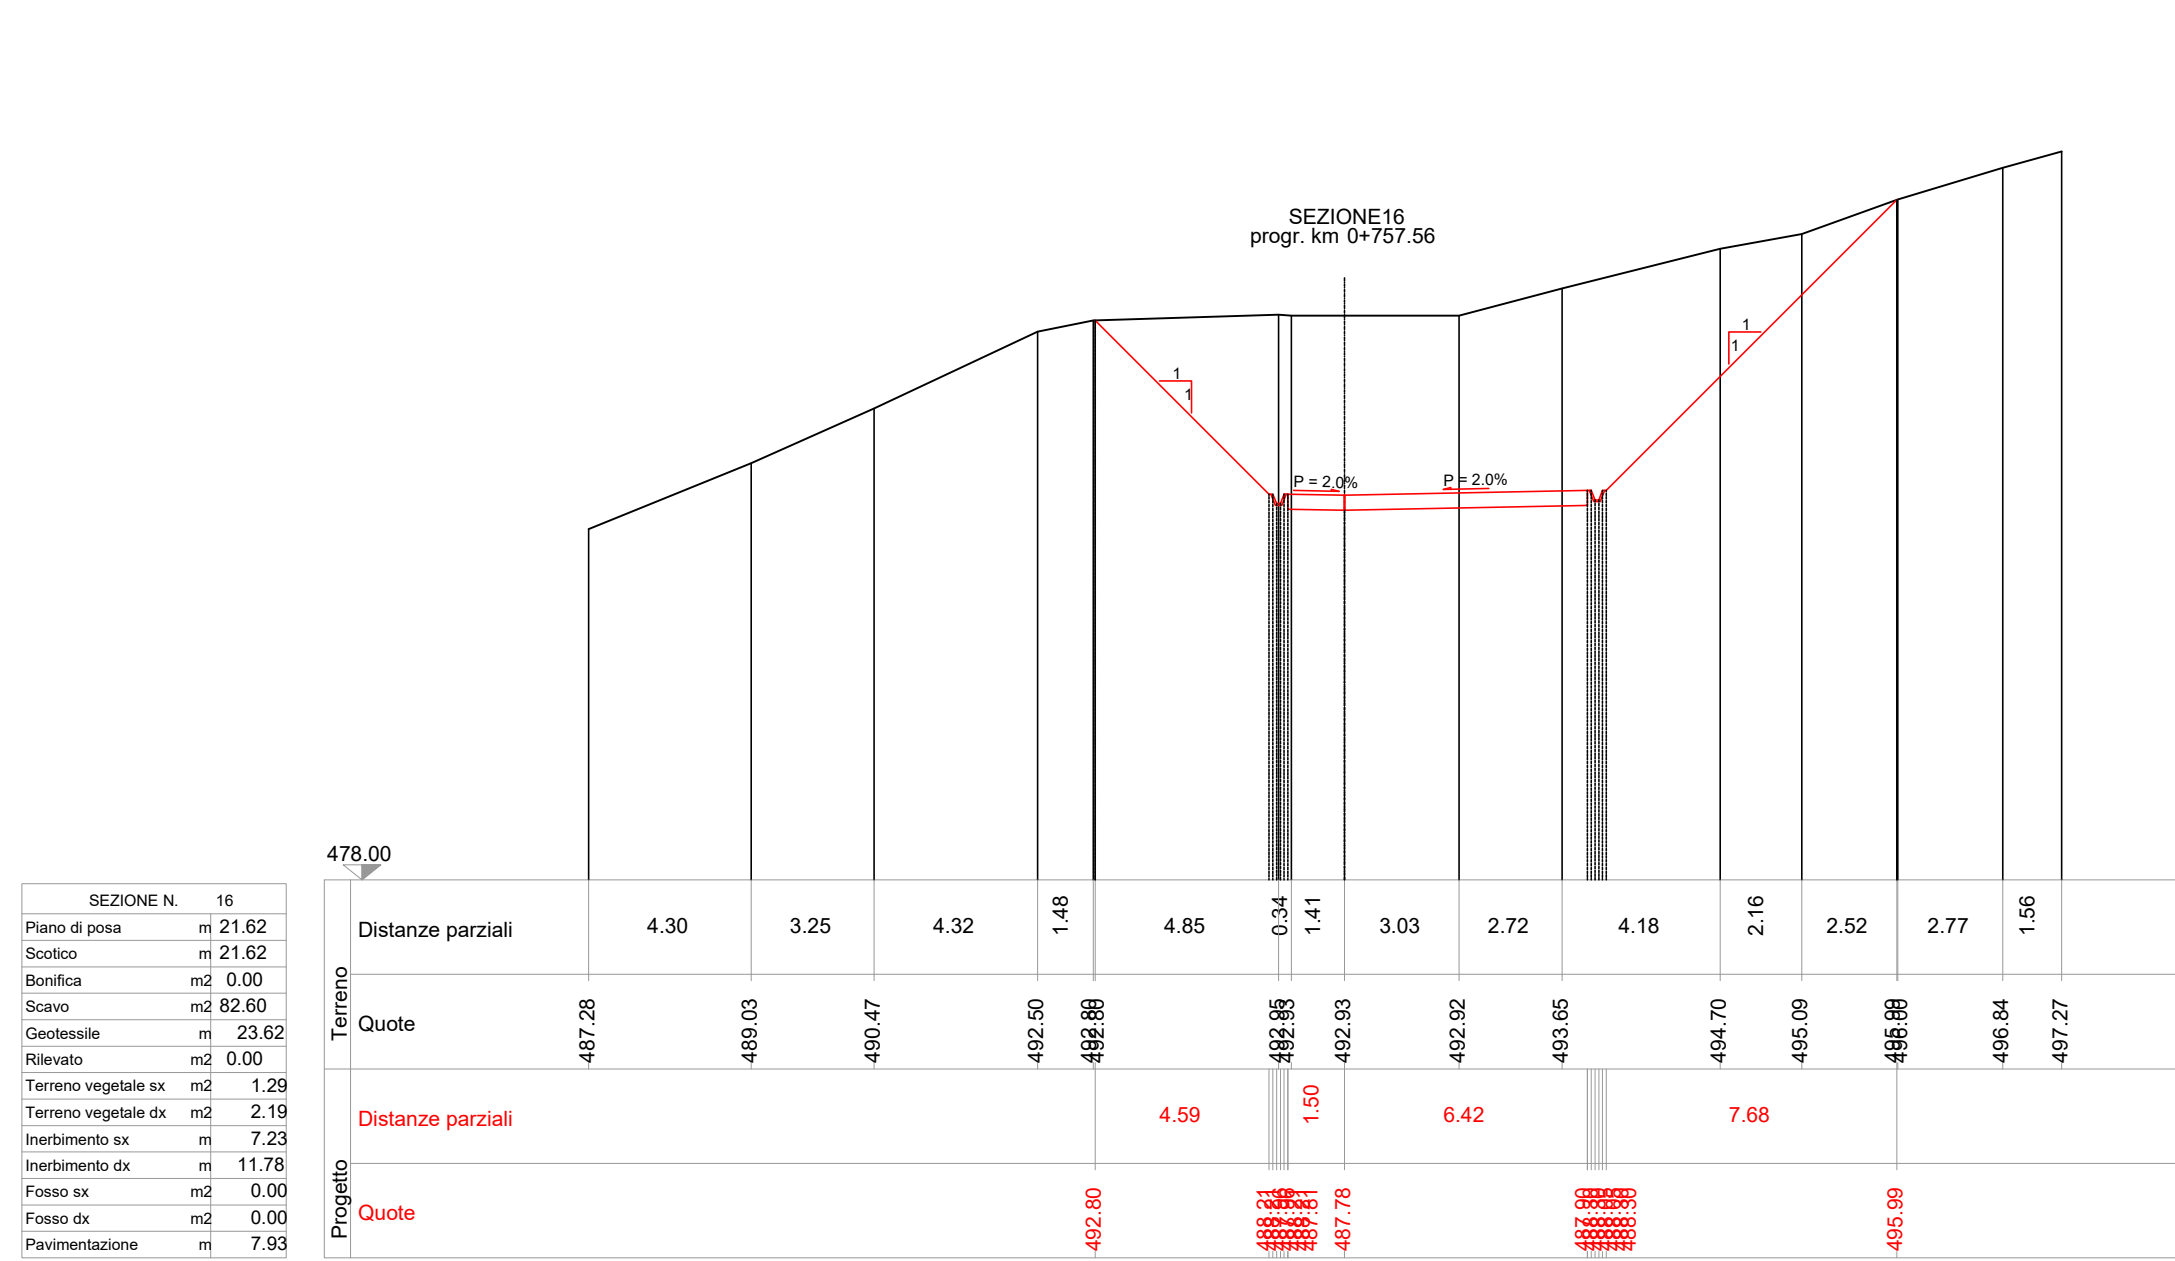
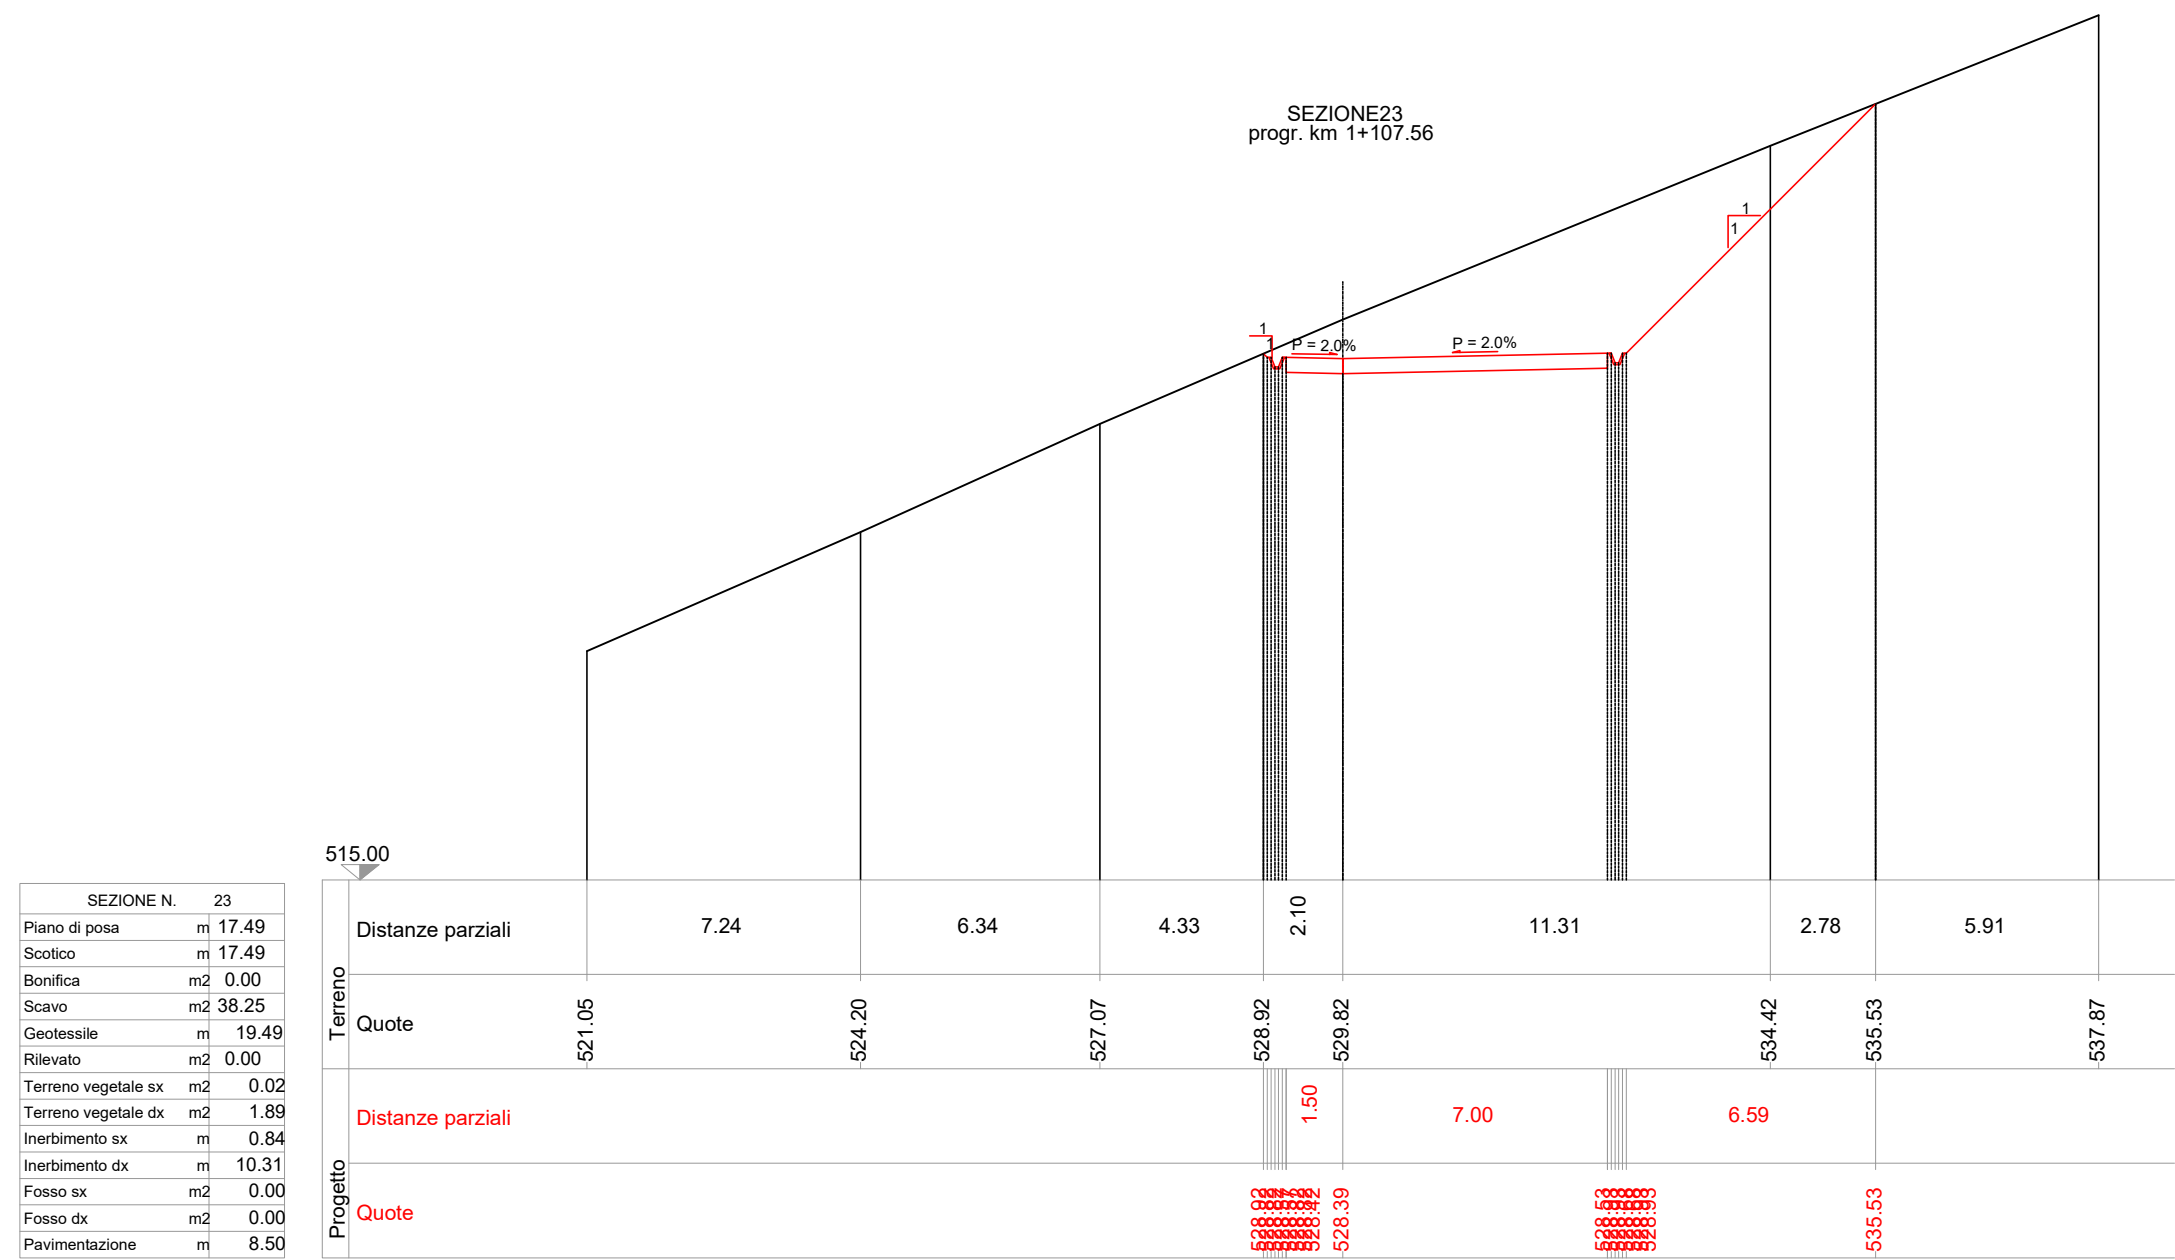
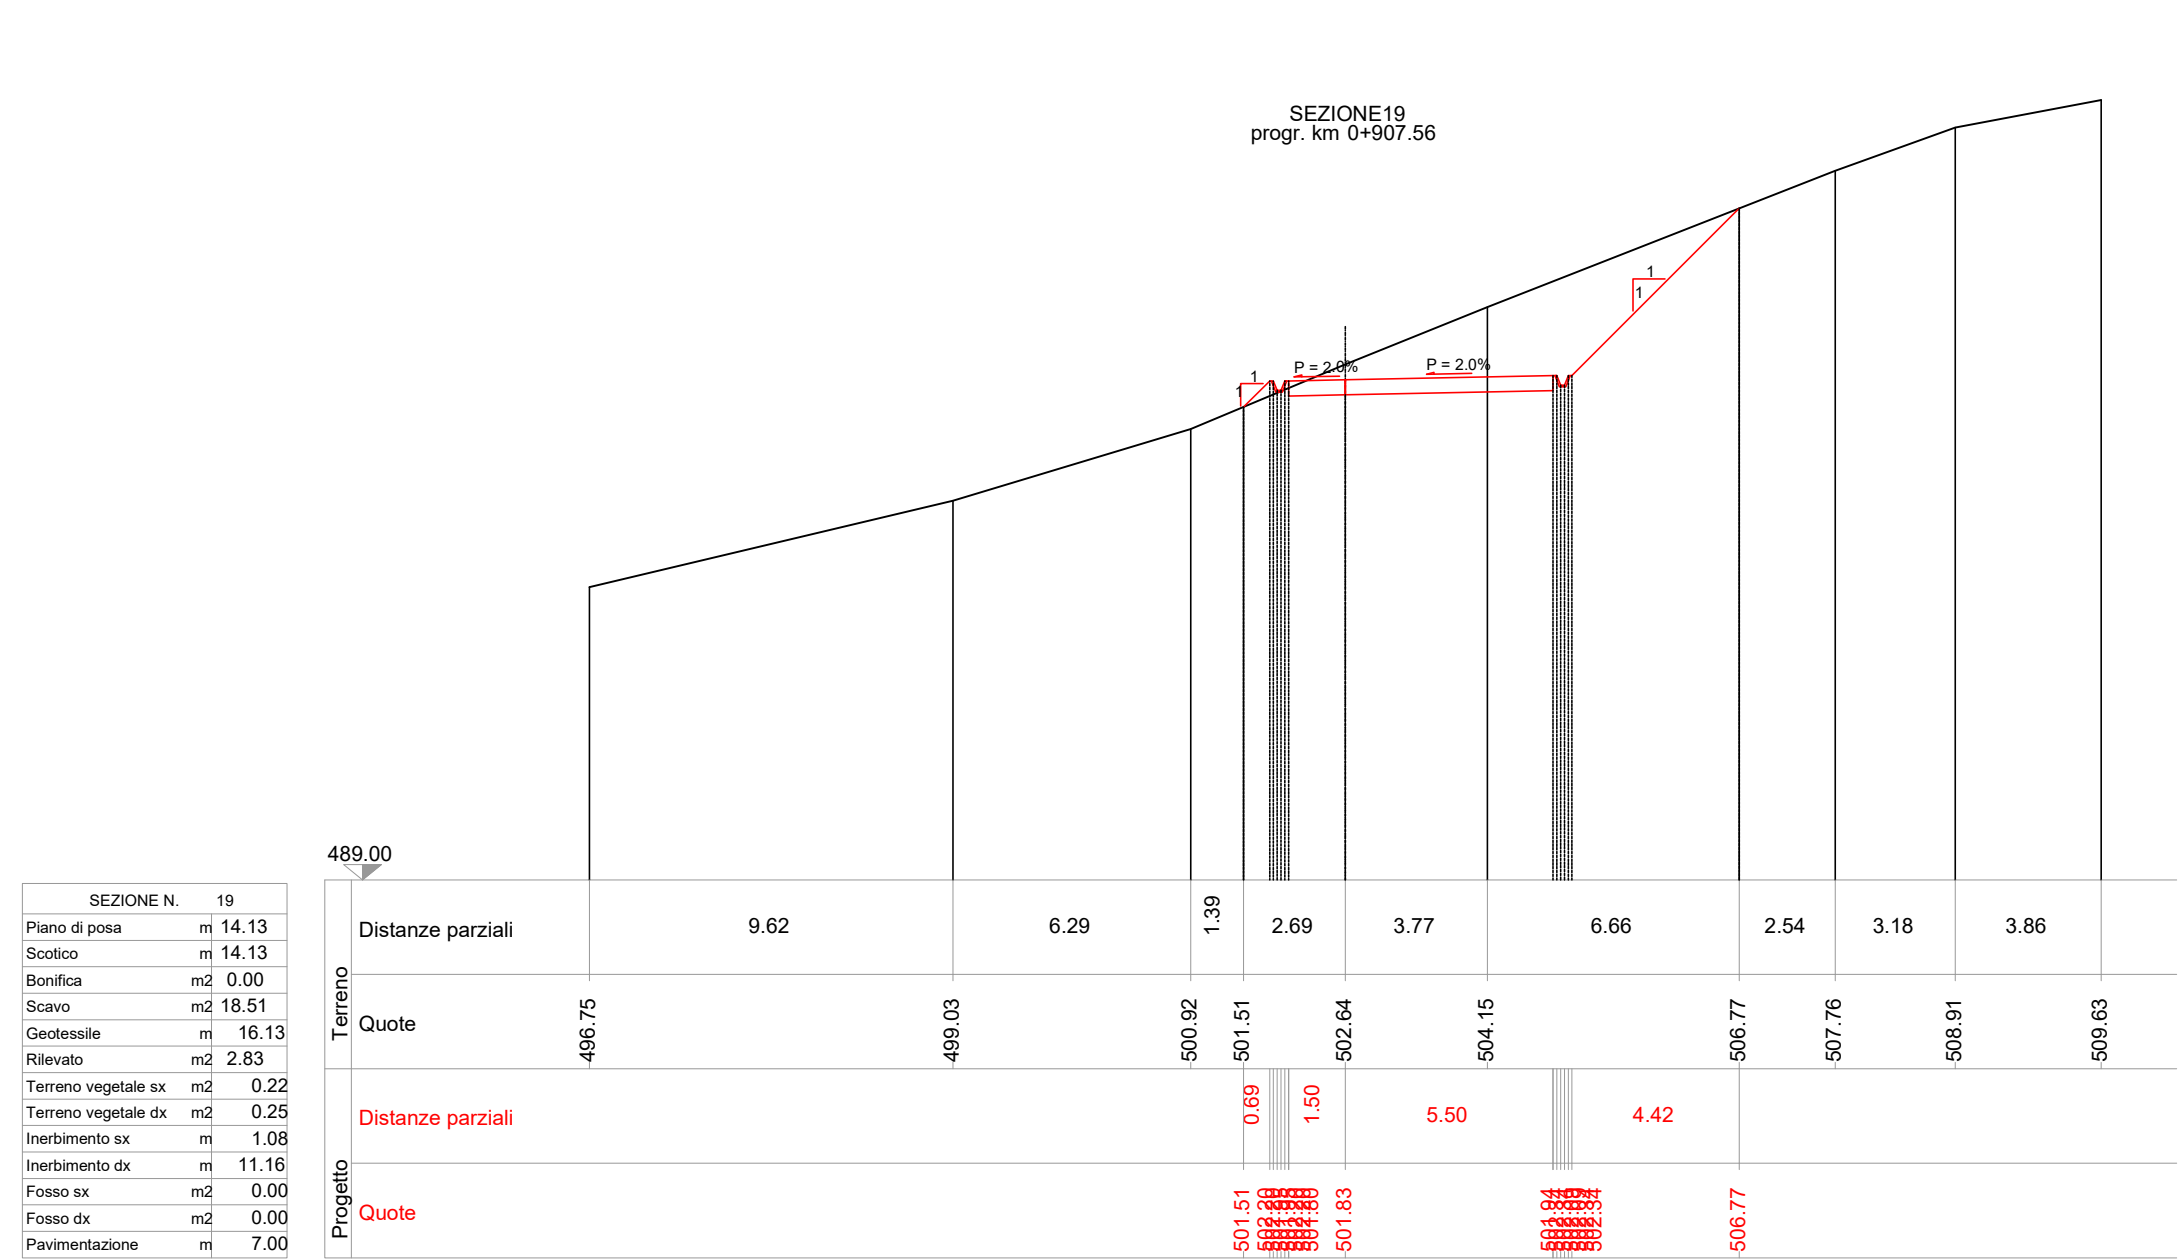
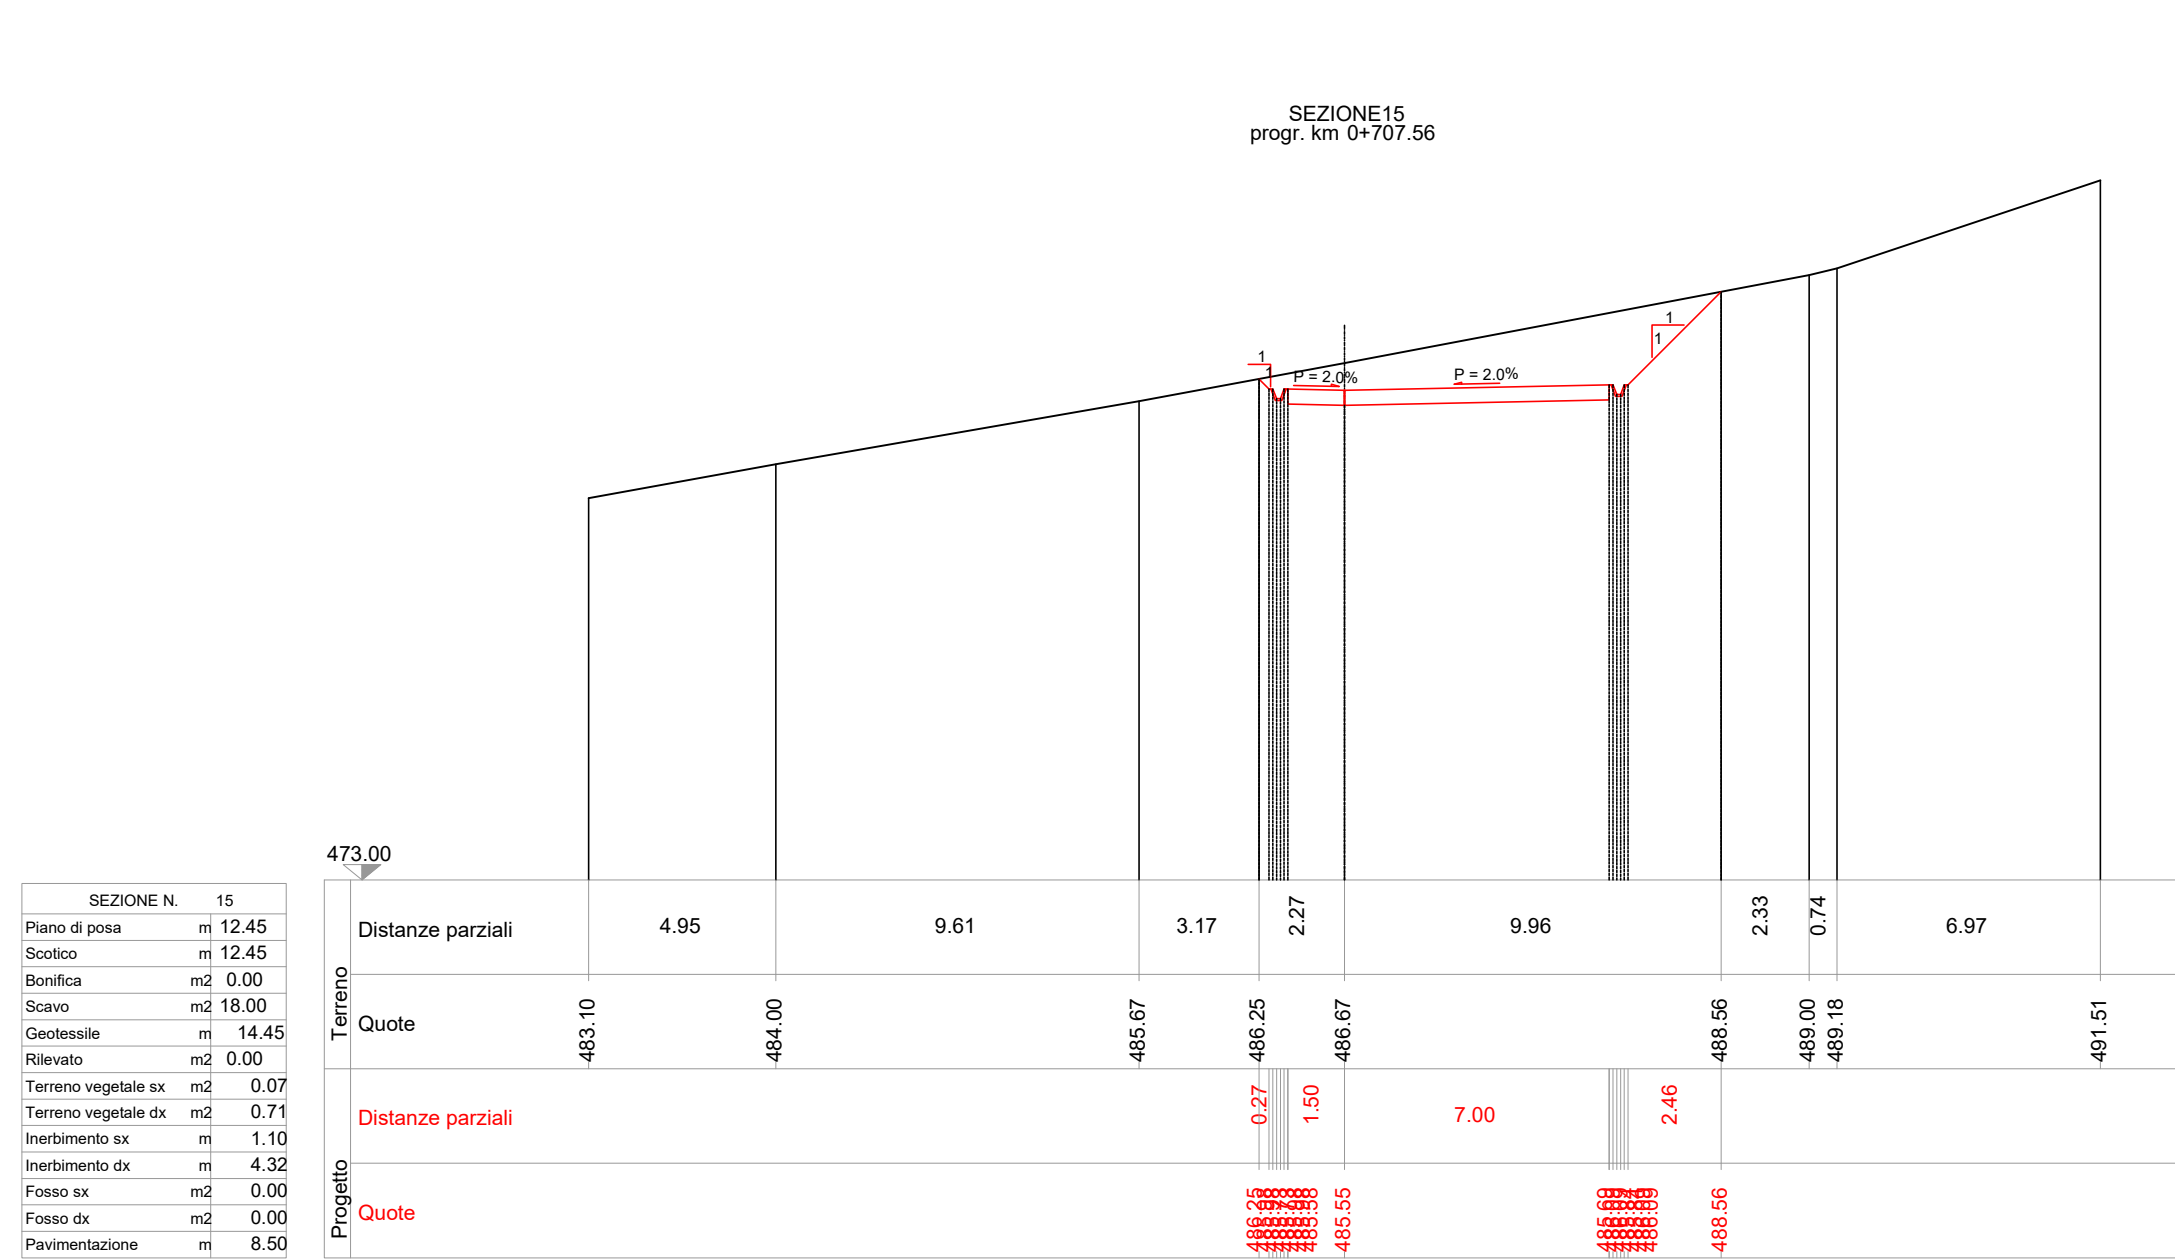
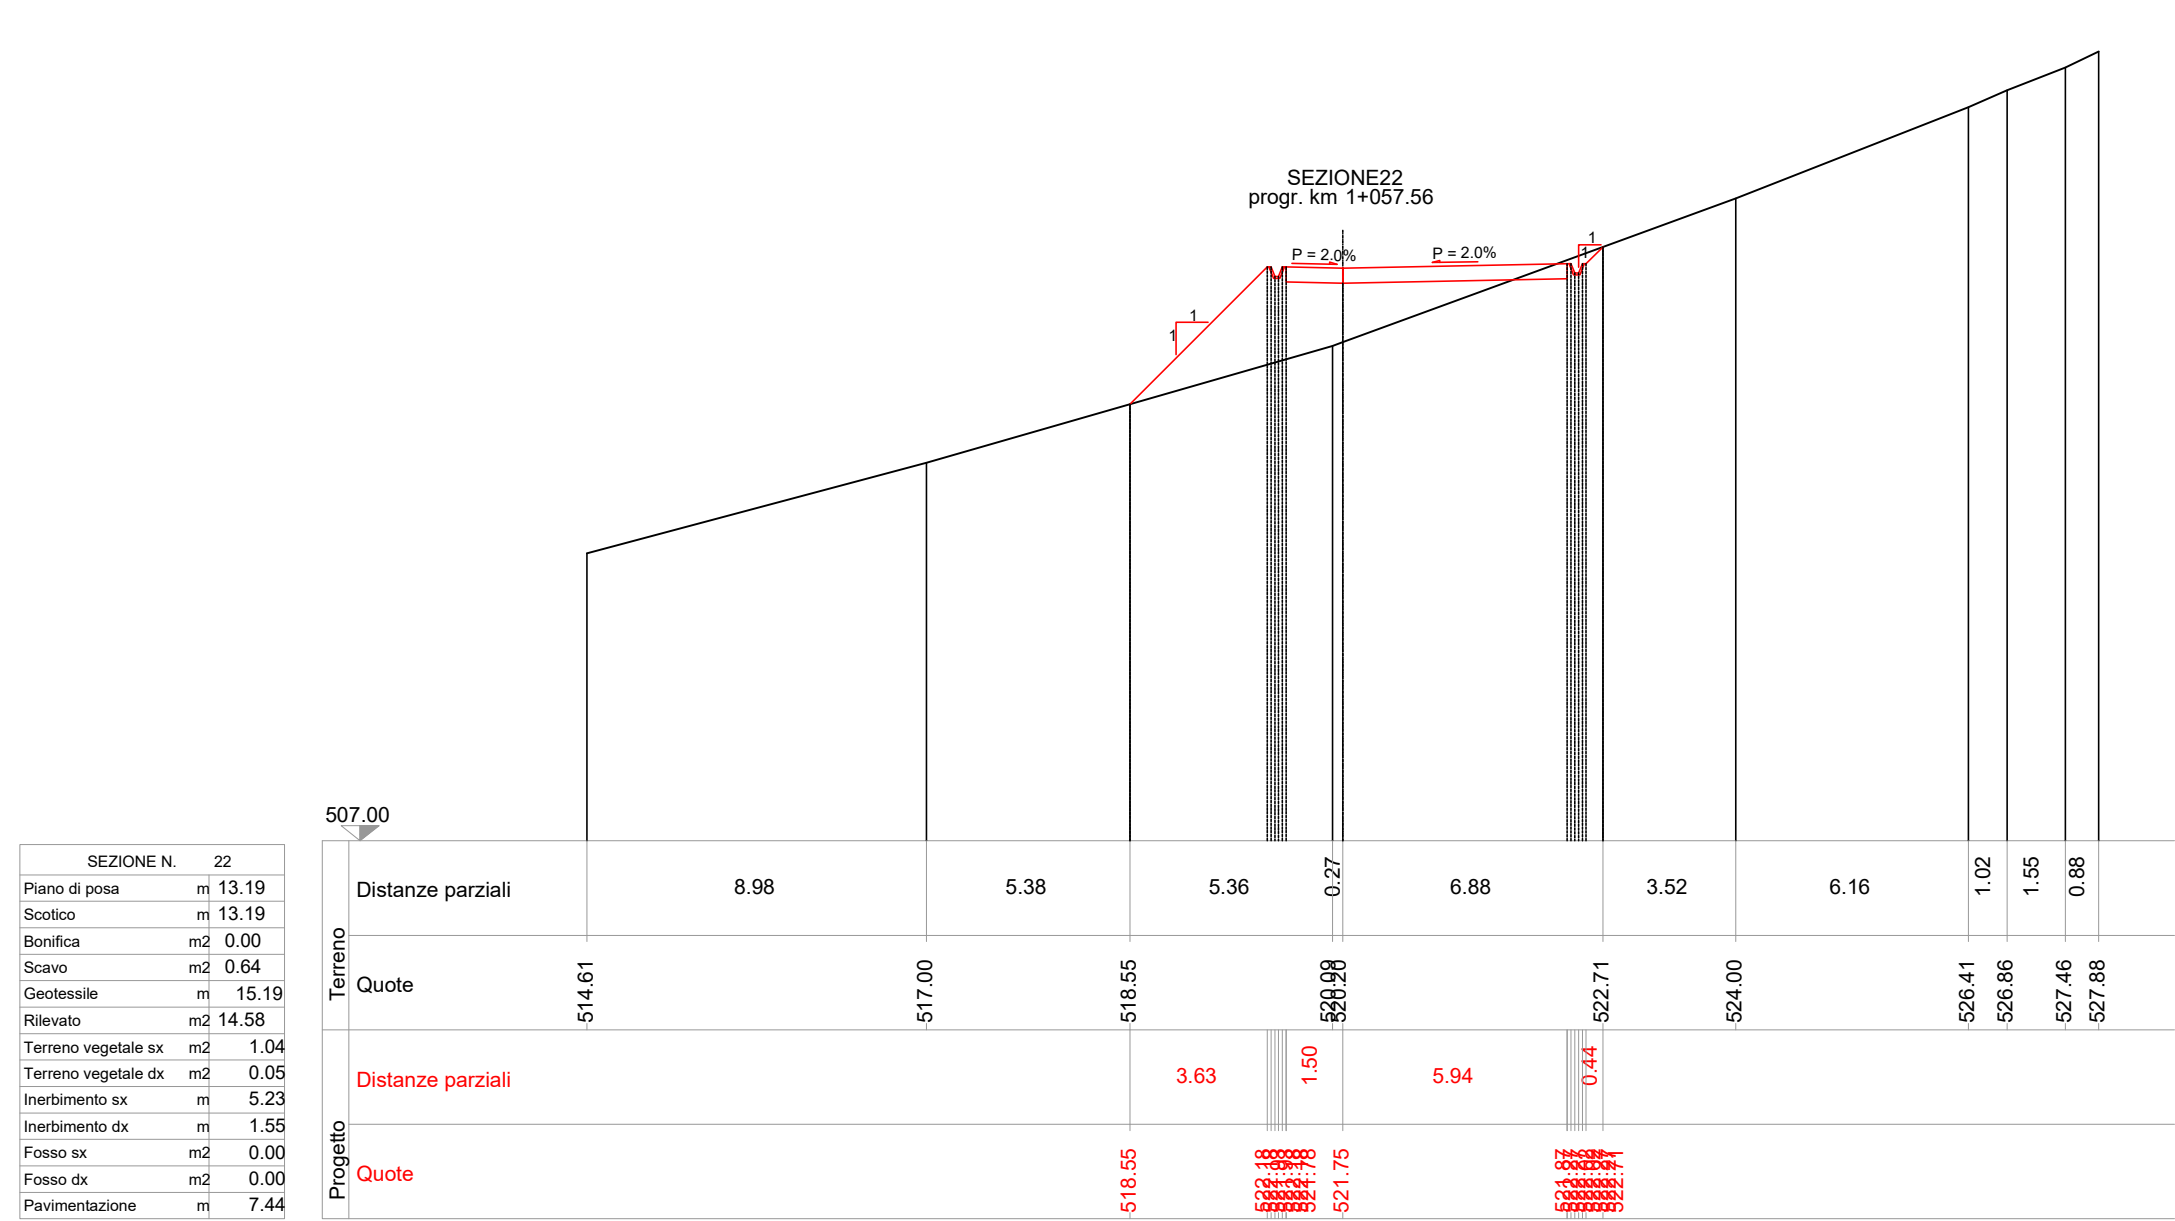
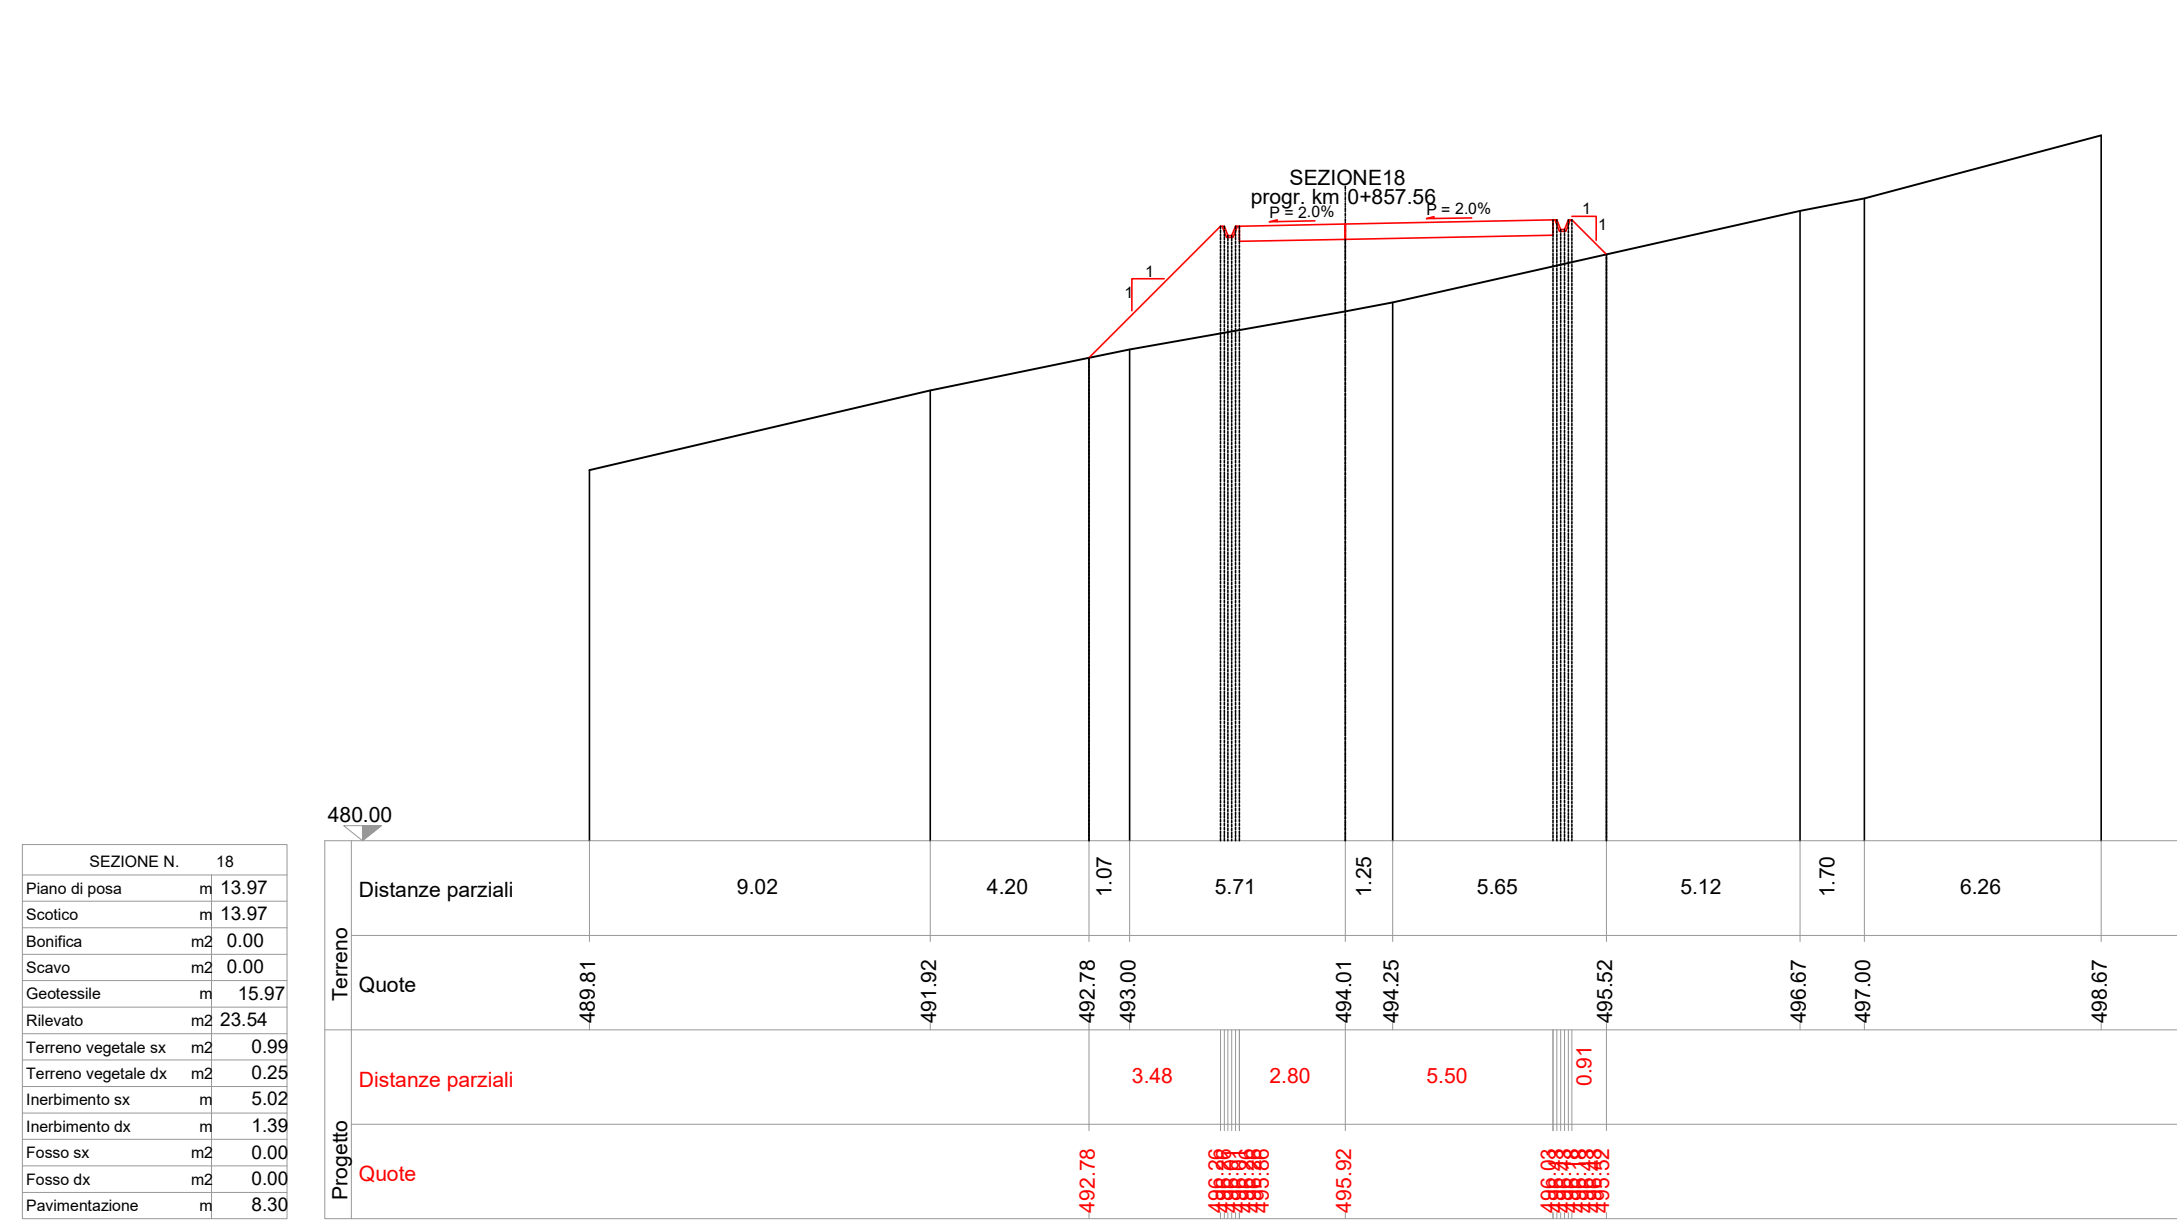
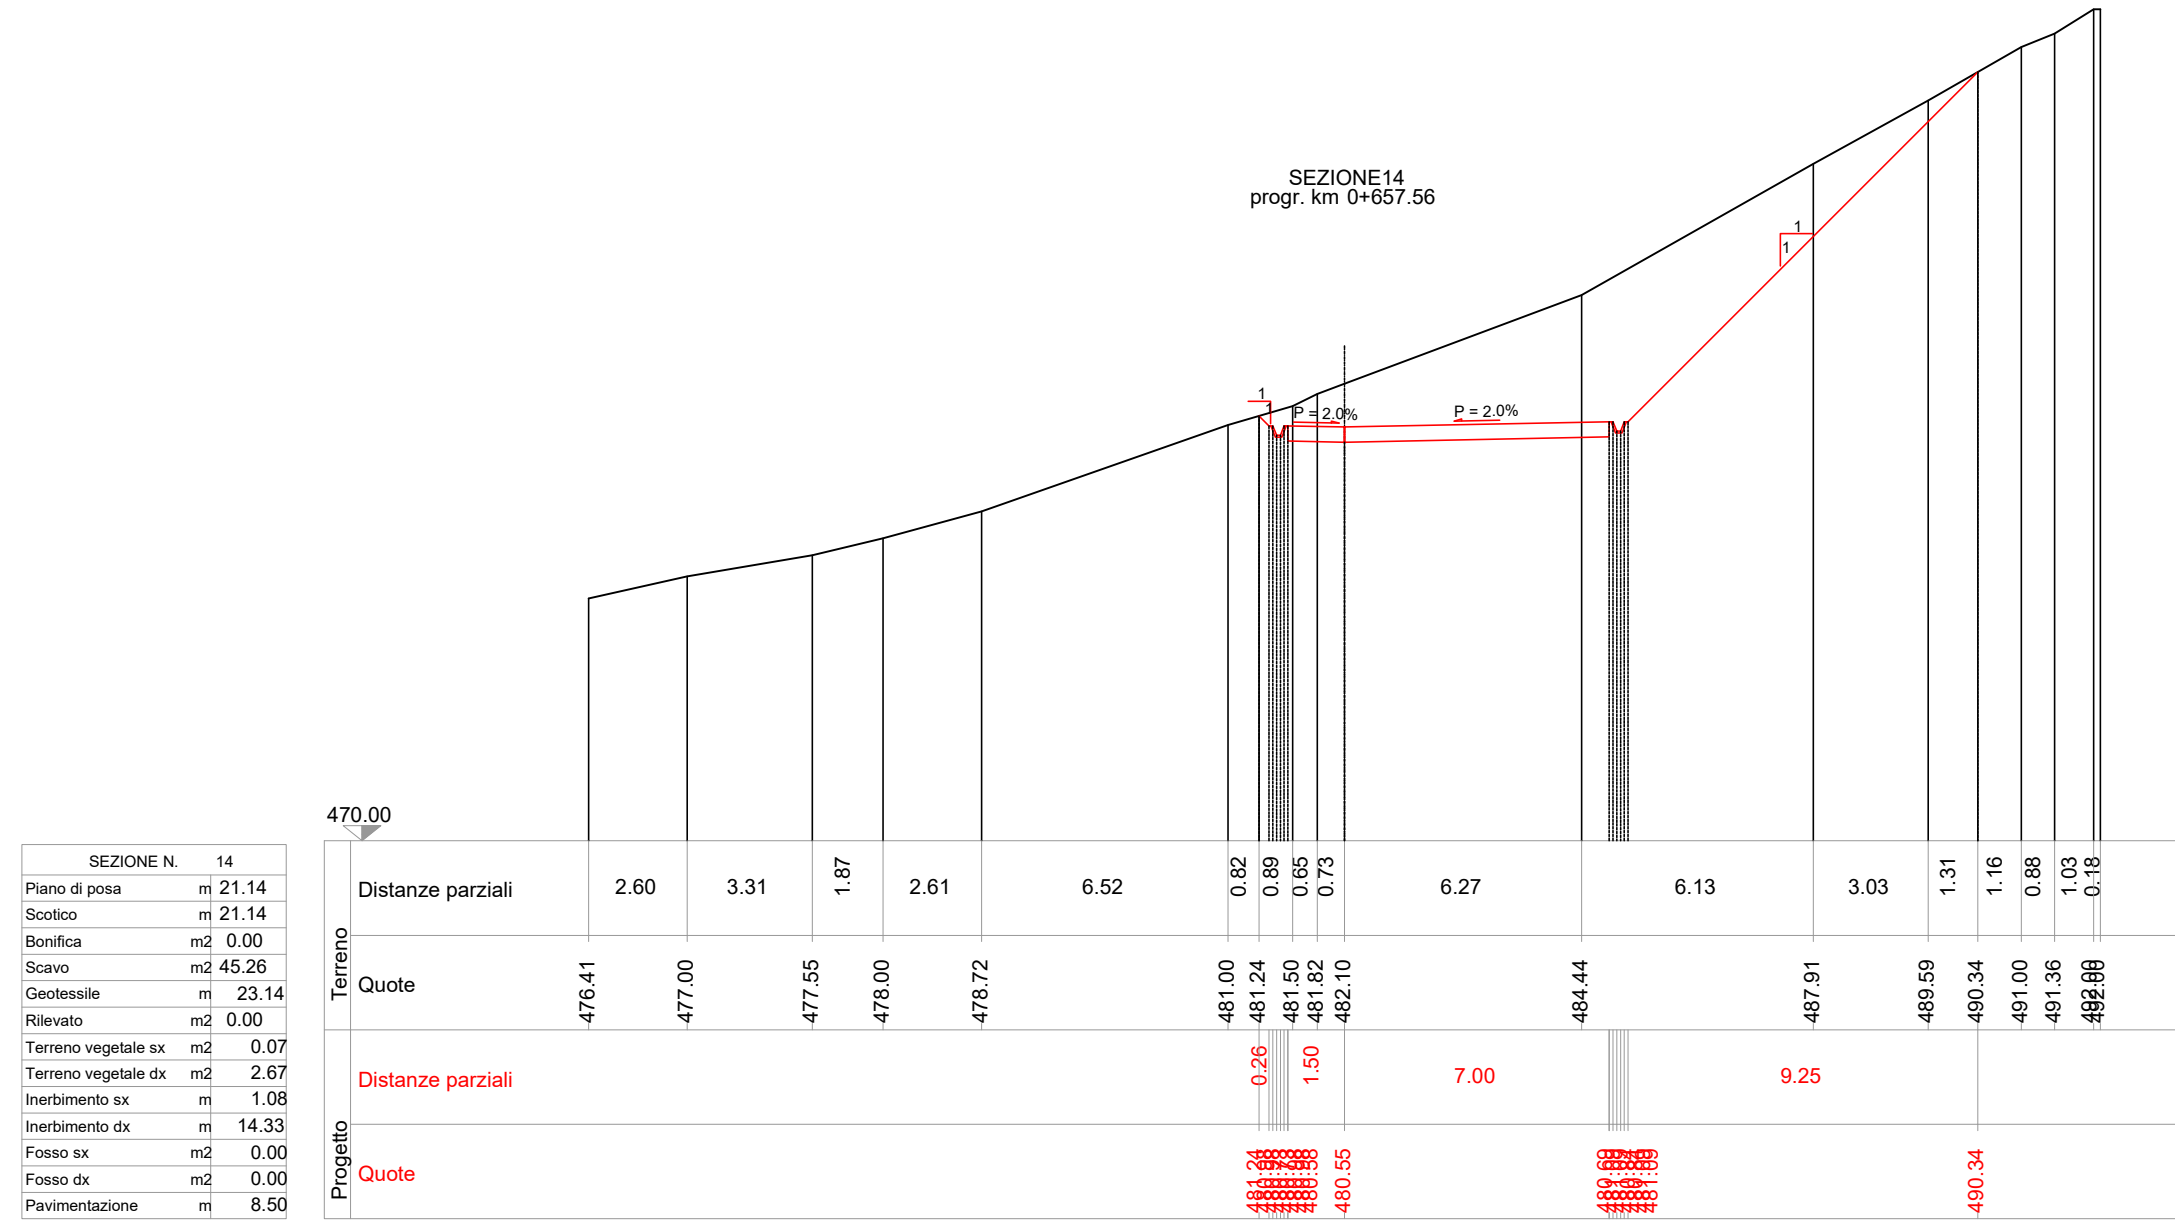
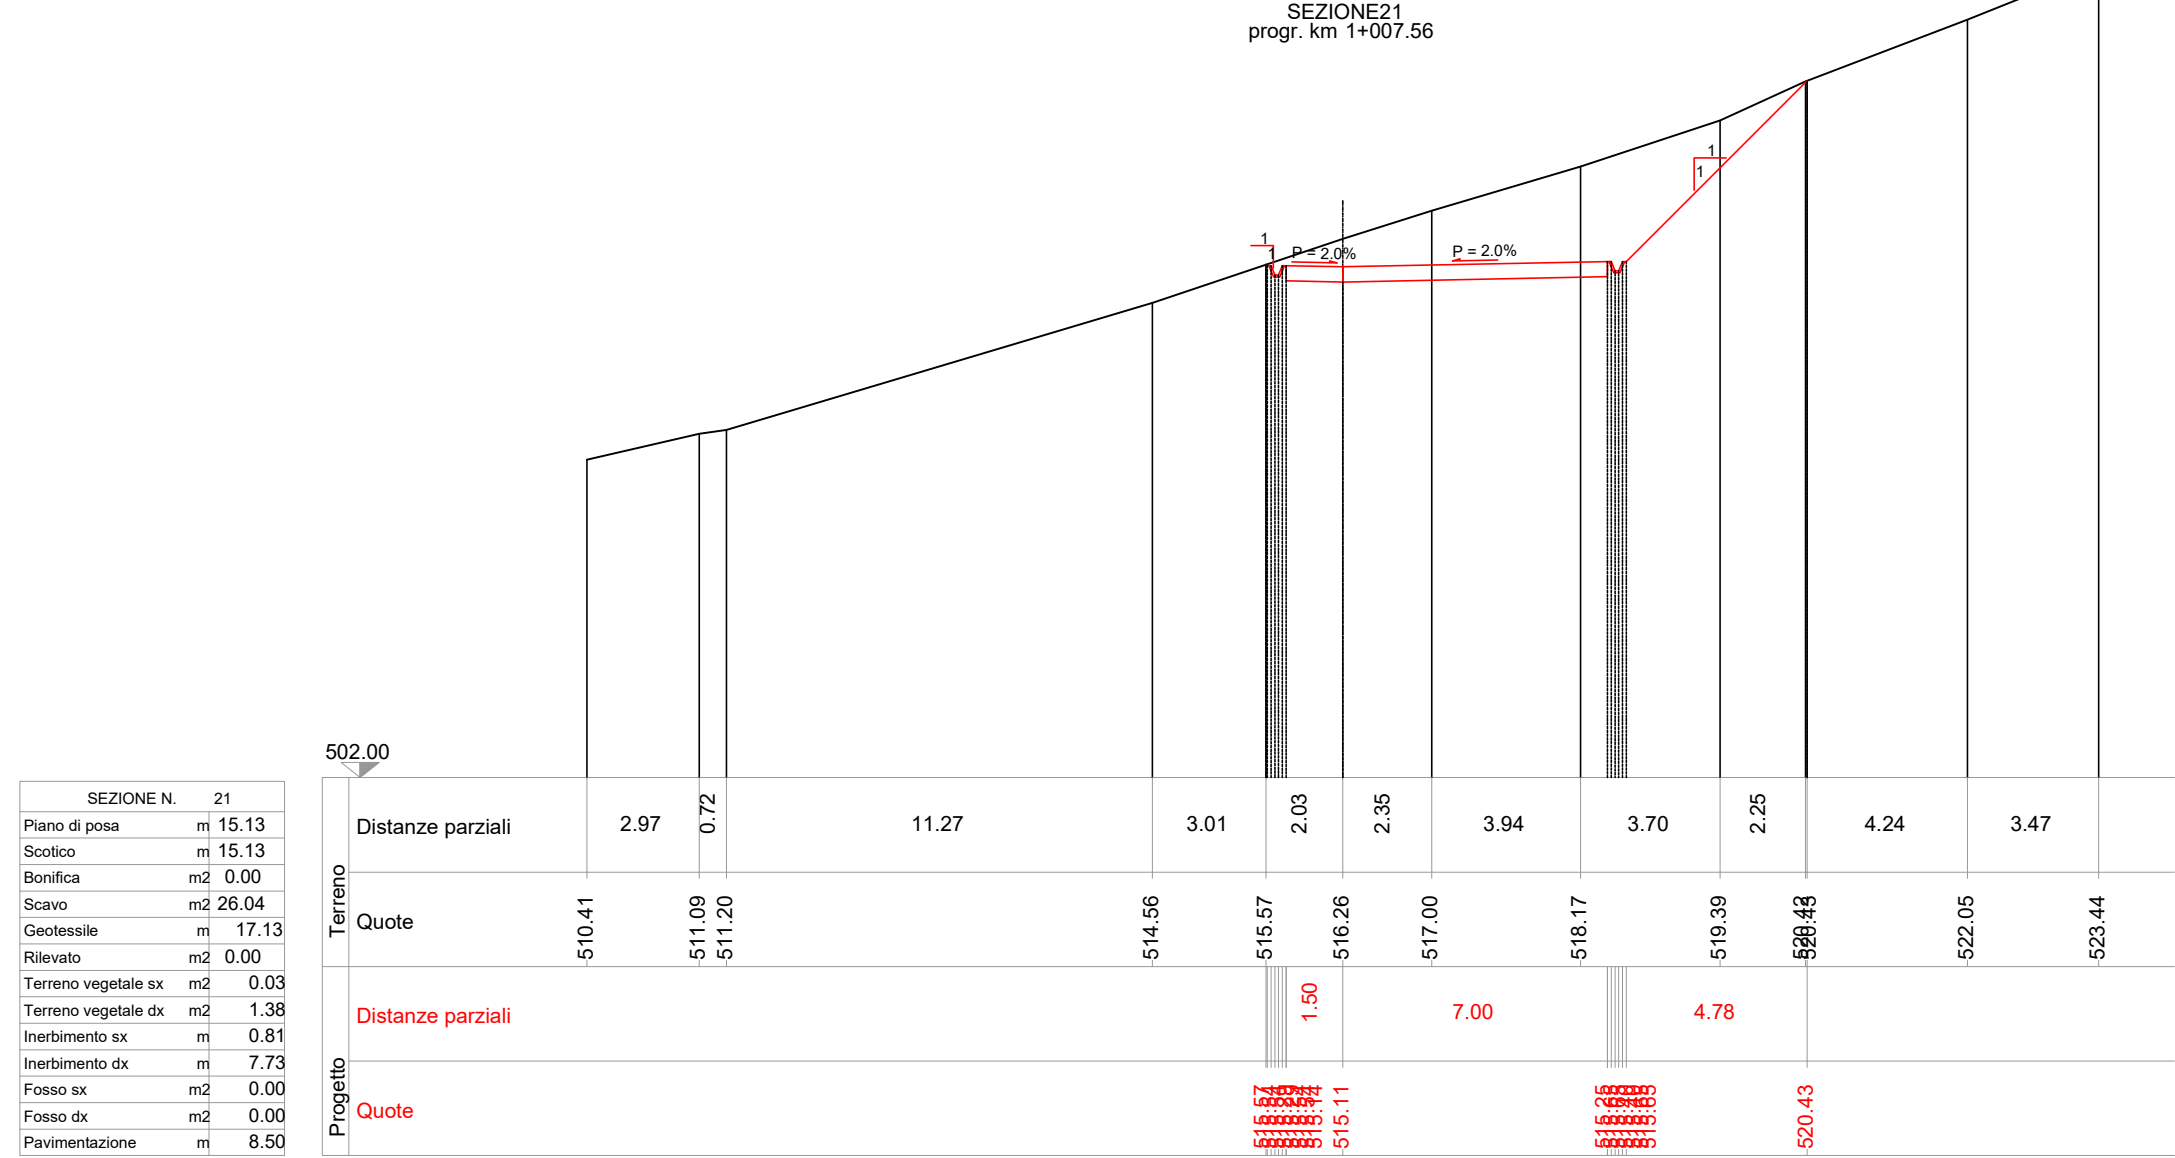
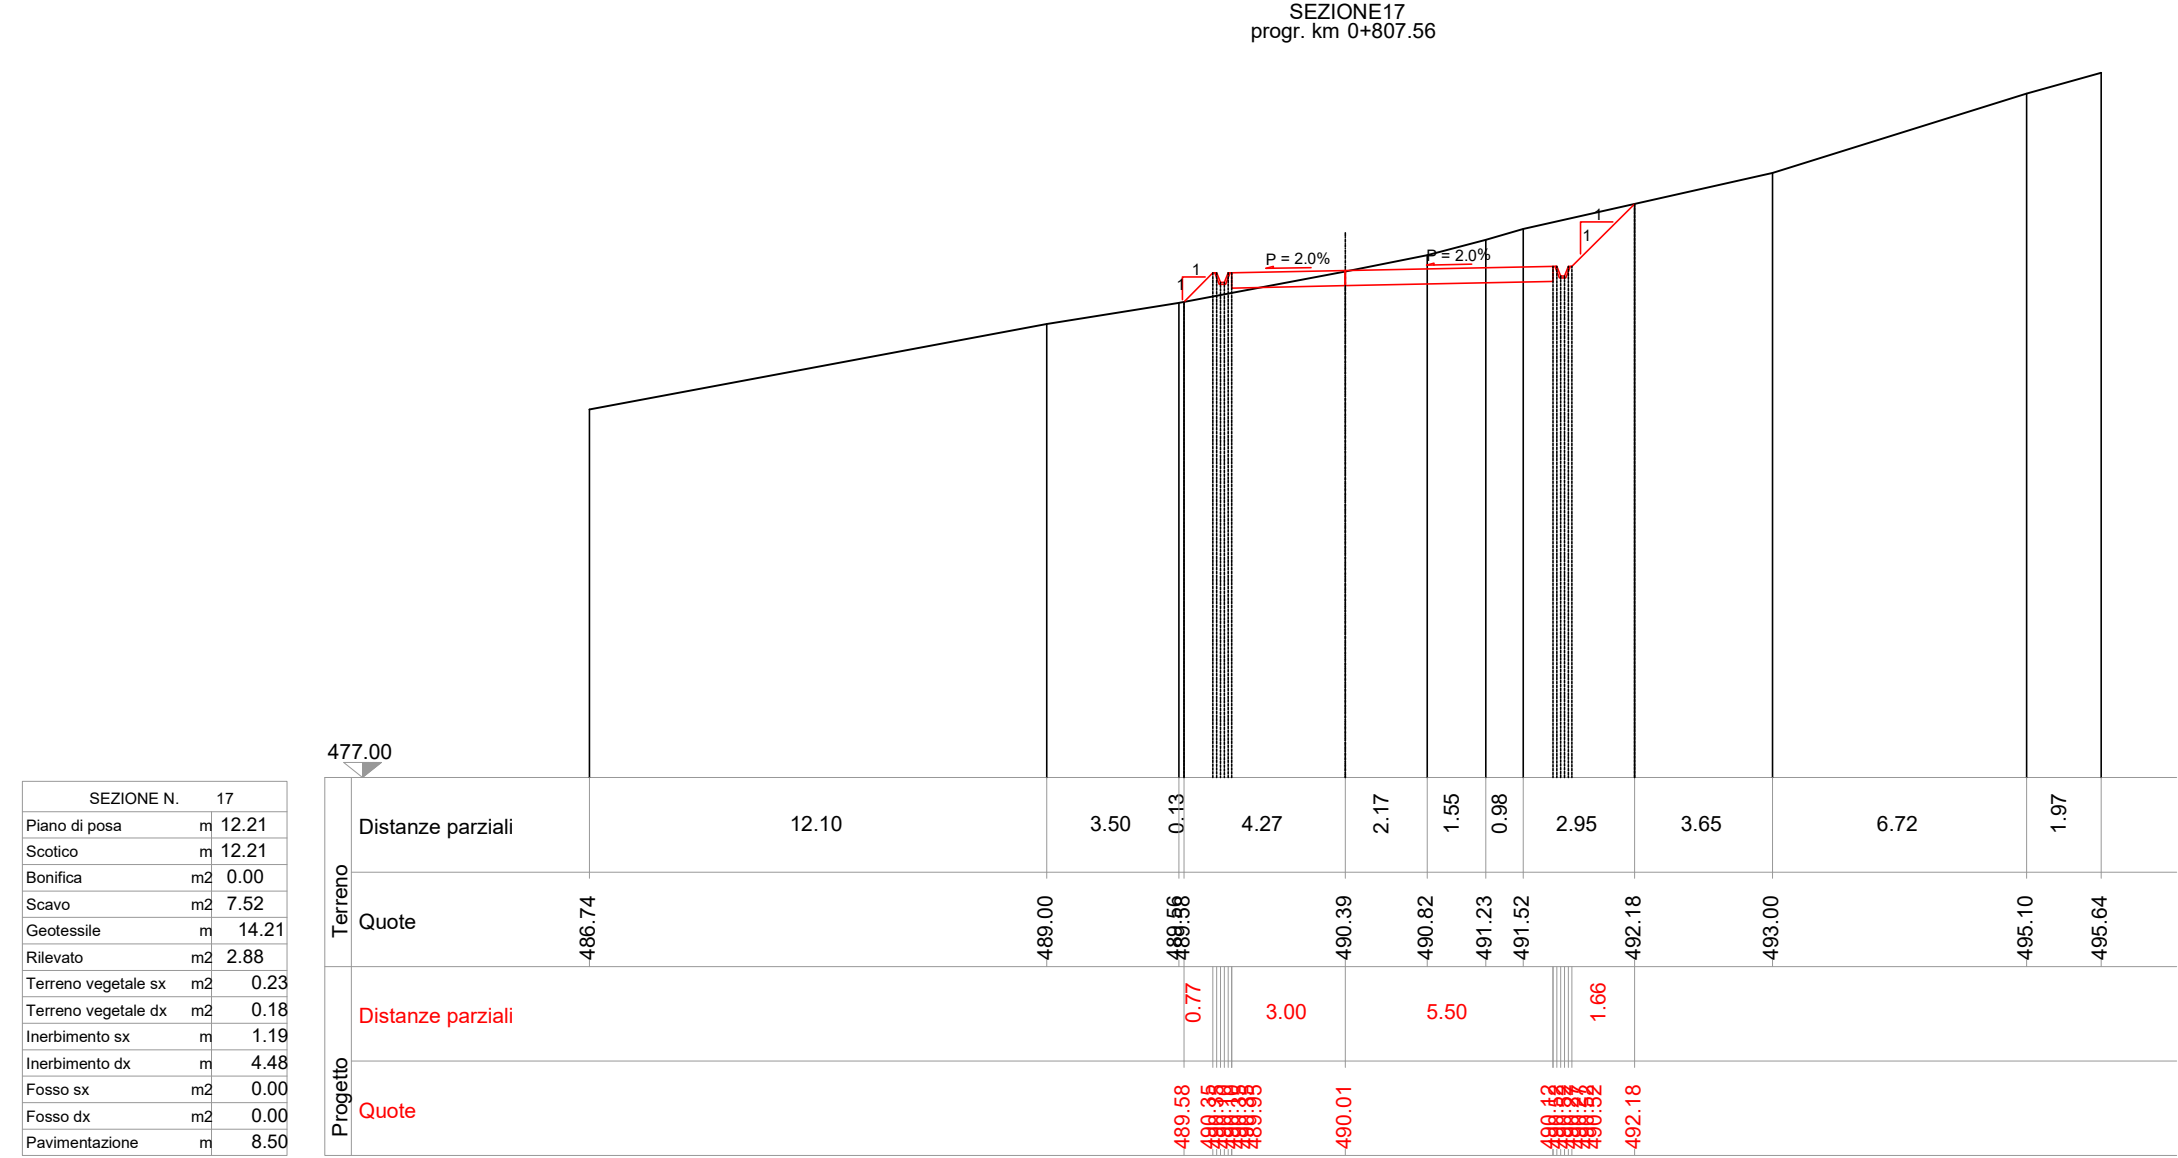


SEZIONI TRASVERSALI STATO DI PROGETTO
scala 1:200

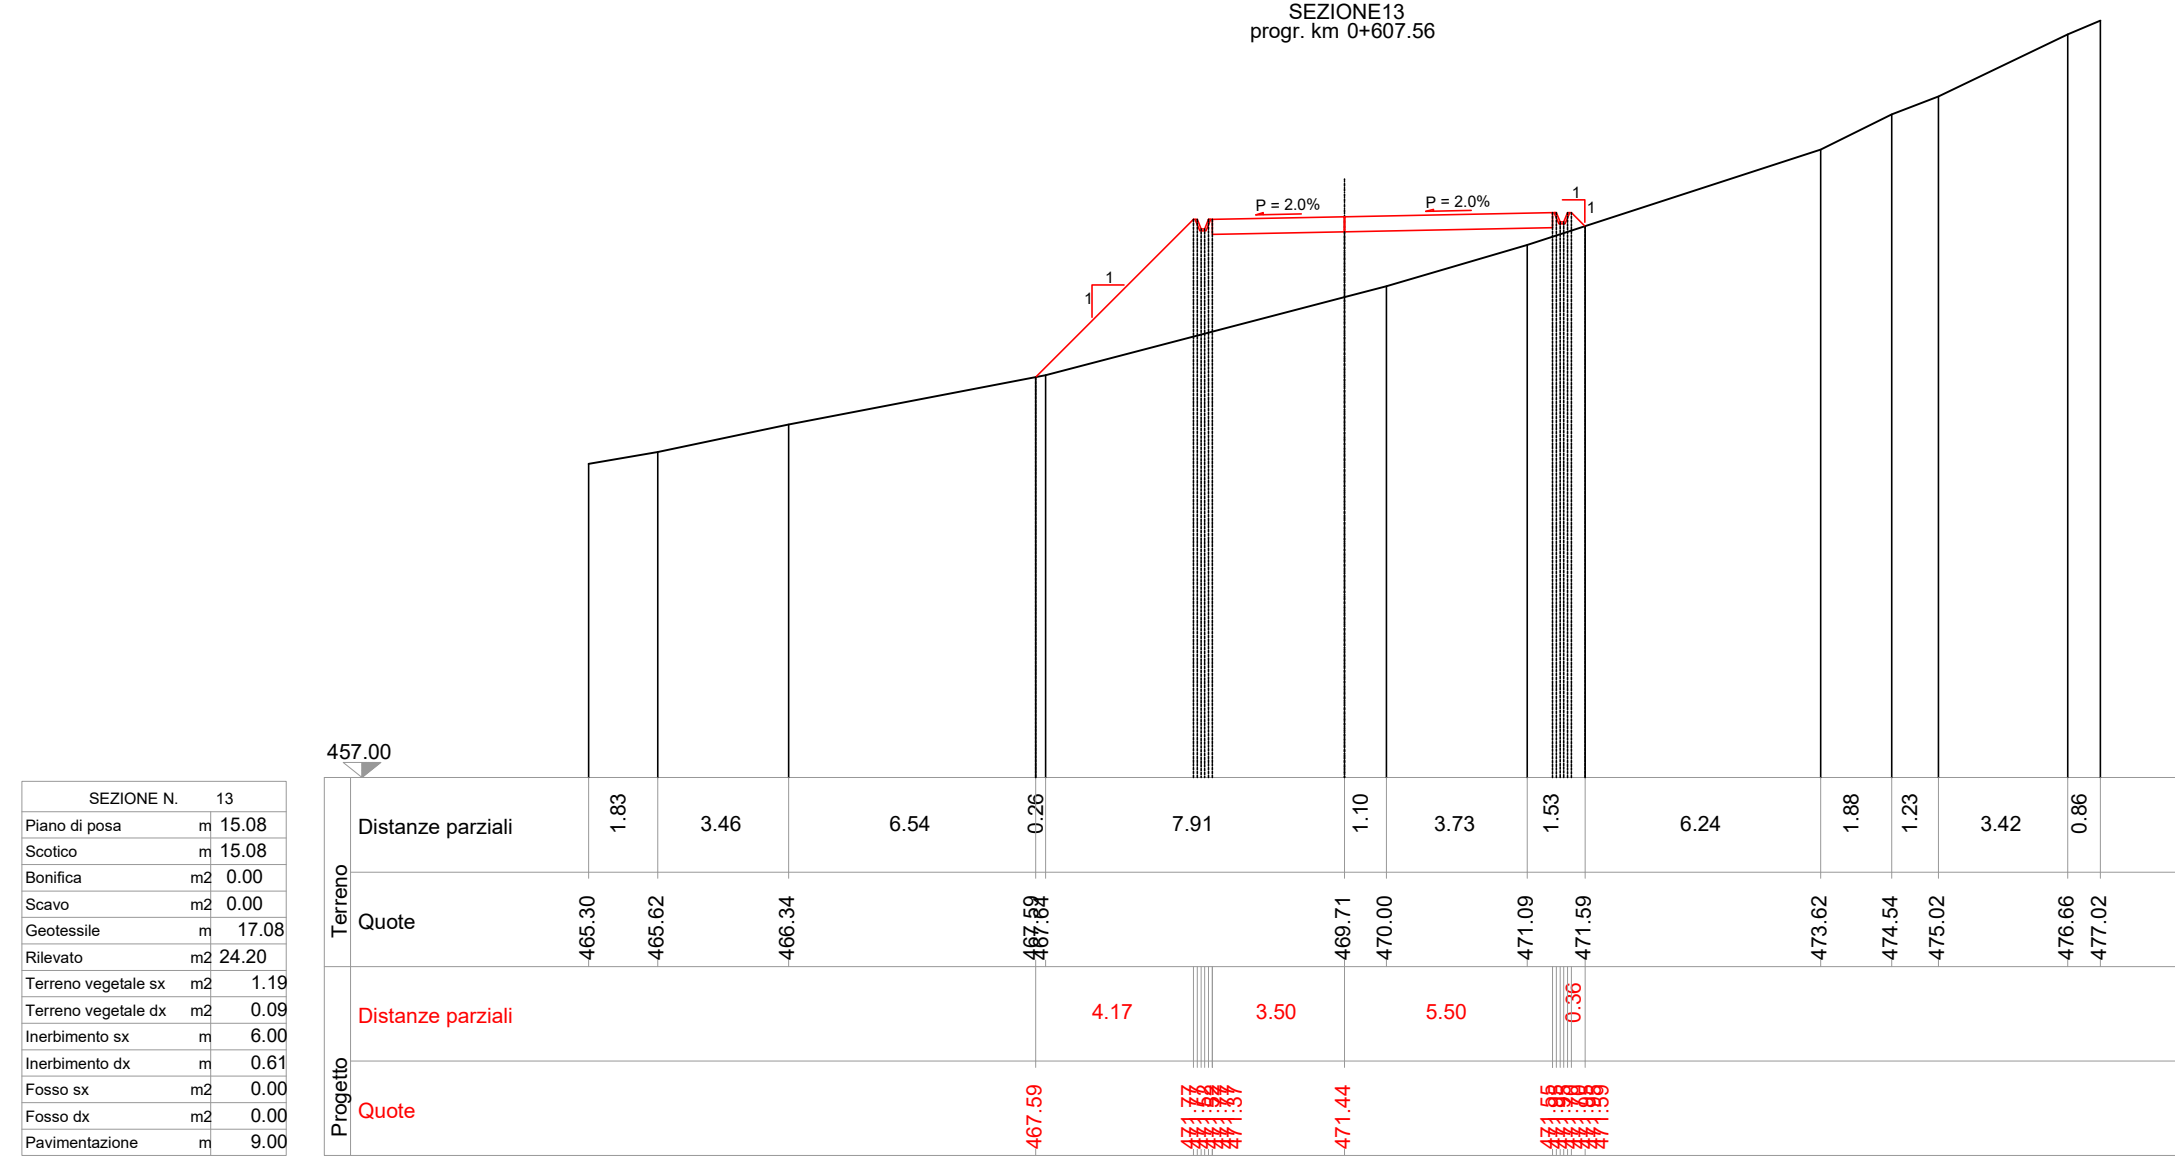

PARCO EOLICO
MONTE CERCHIO

Il Committente: Windtek

Sede Legale: Corso Vercelli n. 10
10152, Torino (TO)
P.IVA e C.F. 12930940015

Oggetto: VIABILITA' DI ACCESSO

Trasversali Stato di Progetto - DA 13 A 24

Il Progettista
Ing. Silvio Mario Bauducco

Data	Emis.	Aggiornamento	Data	Contr.	Data	Autor.
07/2023	MB	Emissione	07/2023	MP	07/2023	SMB

SCALA: 1:200
FORMATO: A0
LUGLIO 2023

Commessa	Tip. Impianto	Fase Progetto	Disciplina	Tip. Doc.	Titolo	N. Elab.	REV
22102	EO	D	CI	D	05	0019	A

RICERCA, SVILUPPO E COORDINAMENTO IMPIANTI EOLICI E FOTOVOLTAICI A CURA DI:
EMME CONSULTING...
I Tecnici:
Geom. Benozzi Manuel
Per. Ind. Biasin Emanuele
Arch. Odino Paolo
Arch. Pelleri Martina

EMME CONSULTING...
Sede Amministrativa e Operativa
via Benetani, 14 12100 Cuneo (CN)
e-mail: emmeconsulting@gmail.com
Geom. Domenico Bresciano

File: Progettazione stato di accesso.doc
TUTTI I DIRITTI SONO RISERVATI - Questo documento e' di proprieta esclusiva del progettista ed e' vietato il riutilizzo o la ristampa senza autorizzazione scritta dal progettista.