
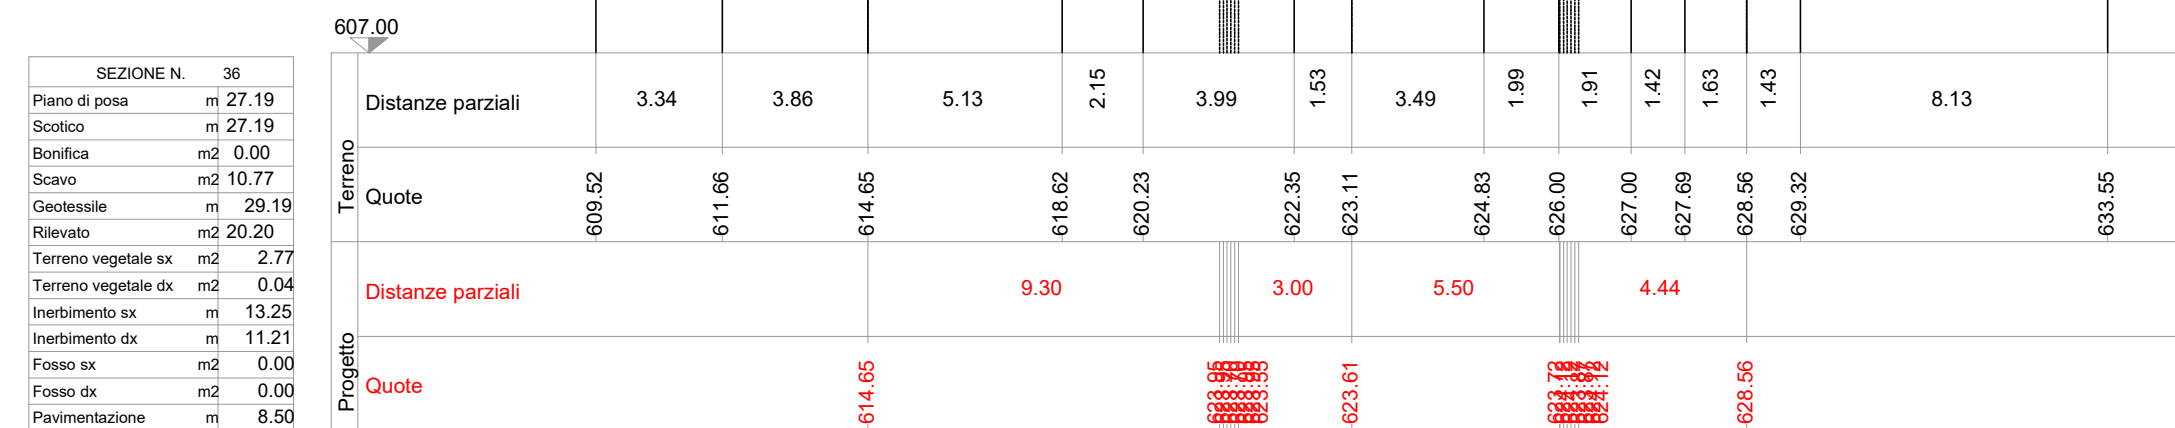
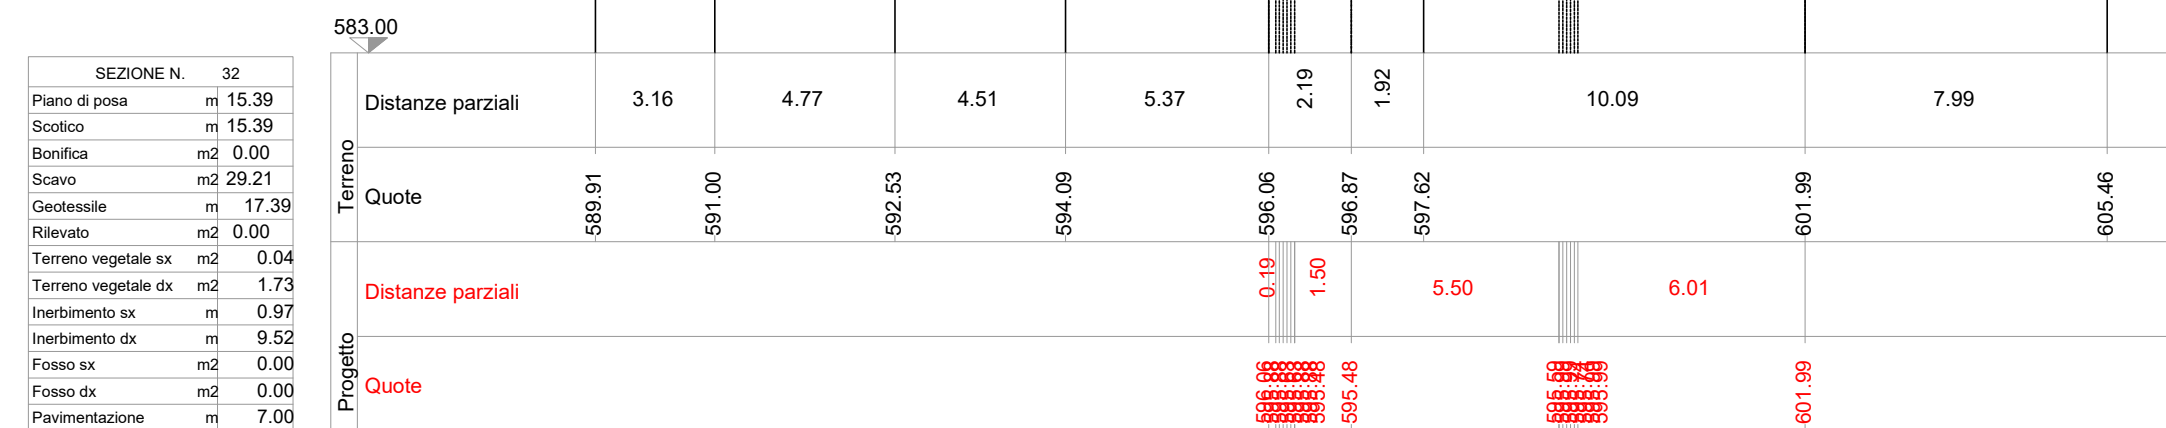
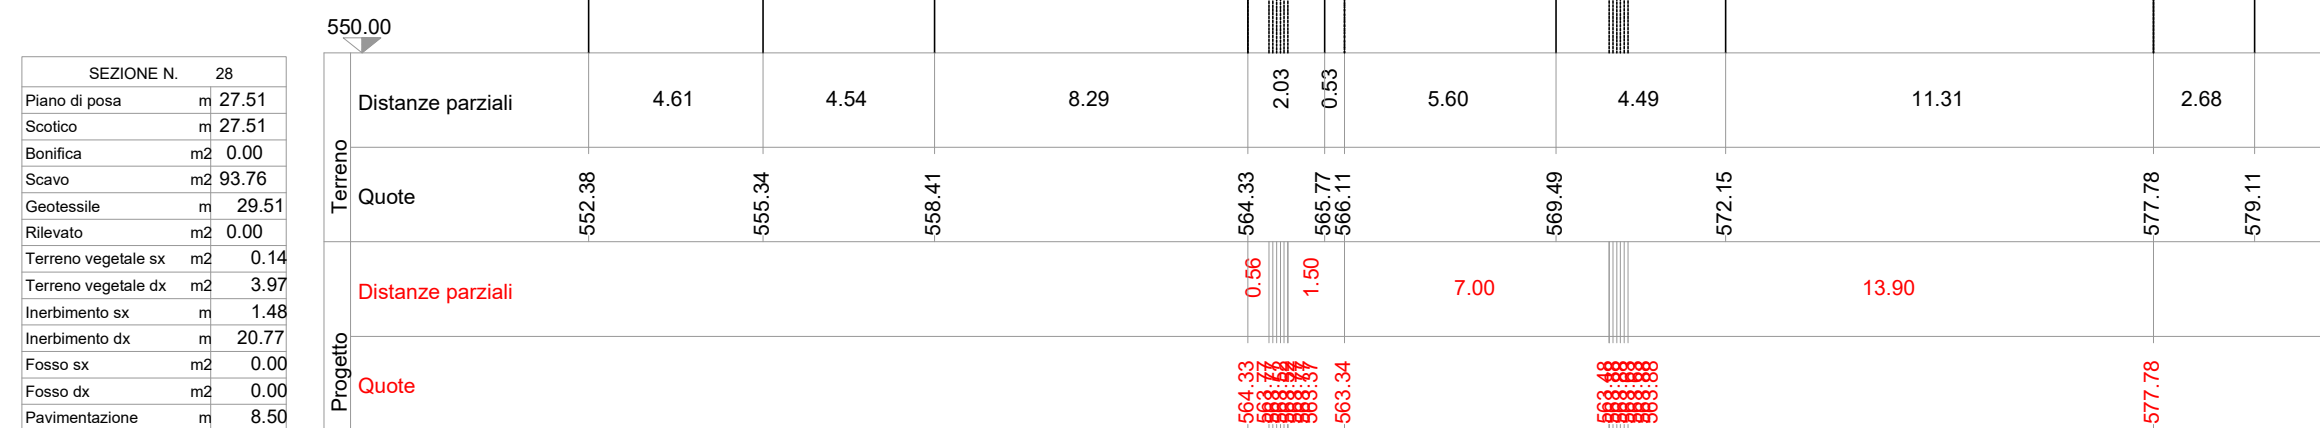
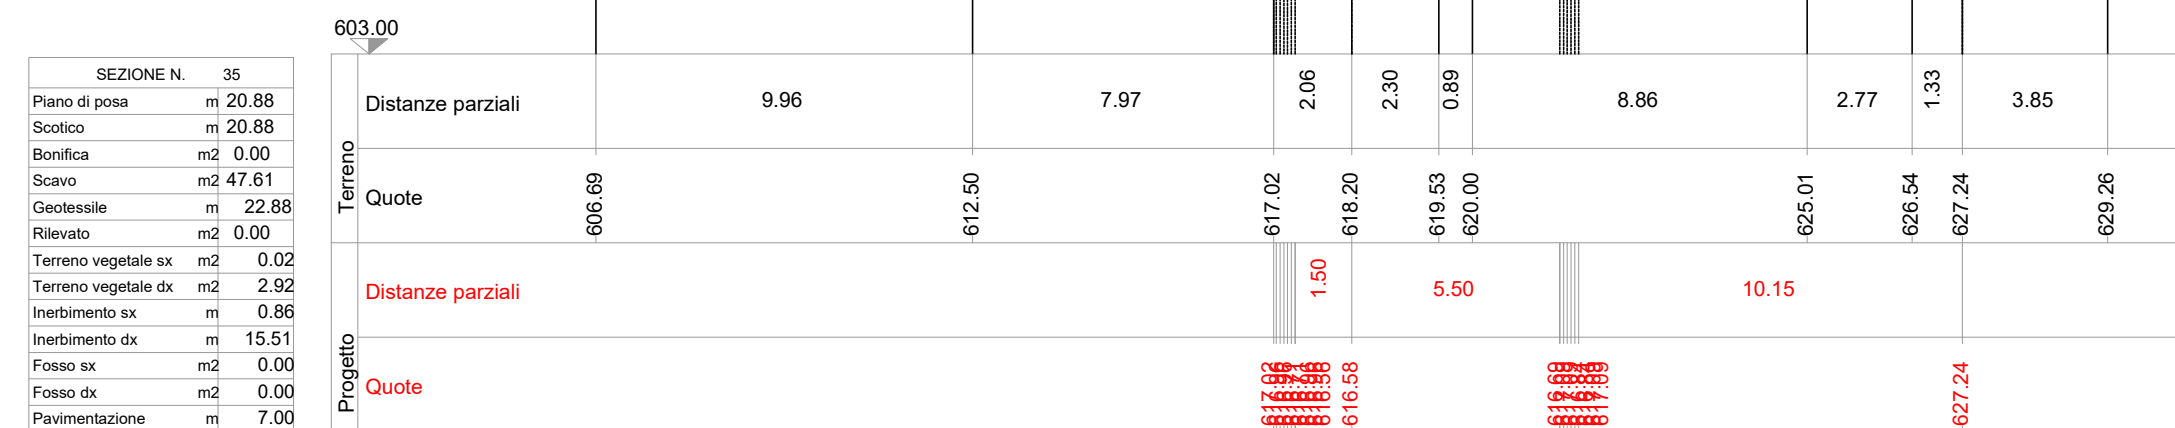
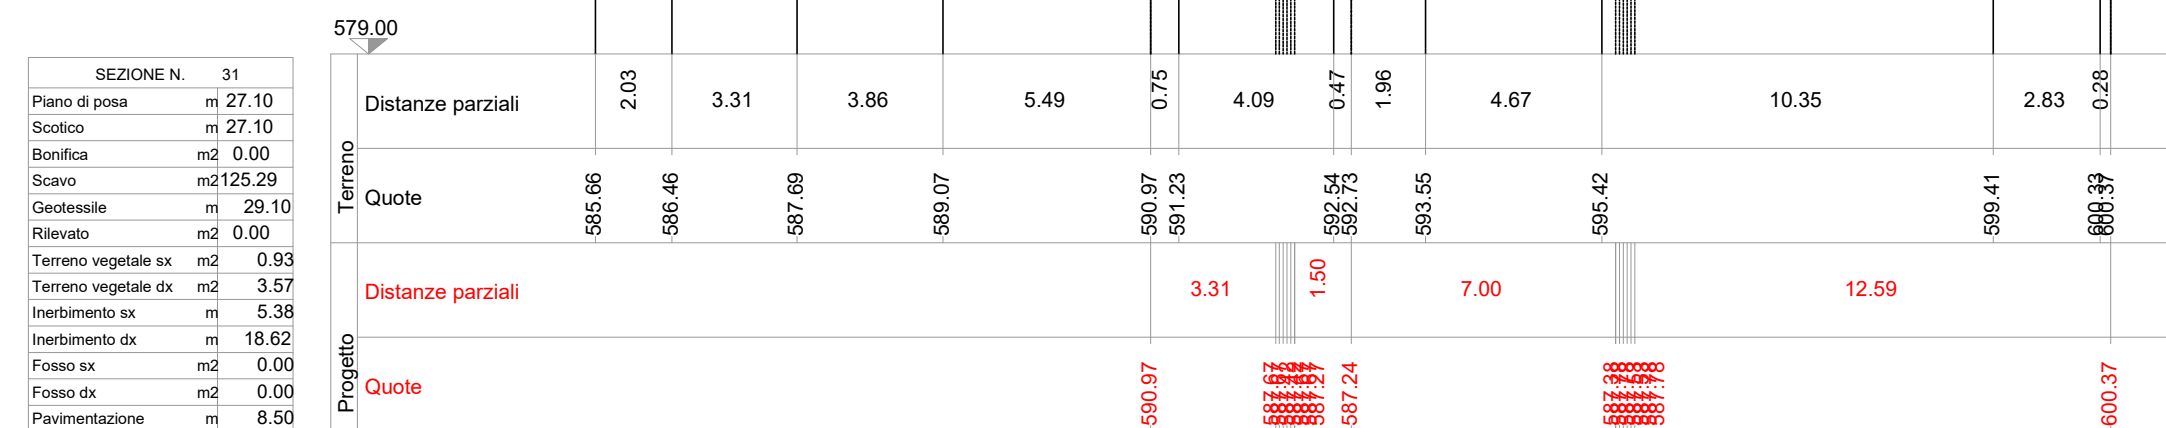
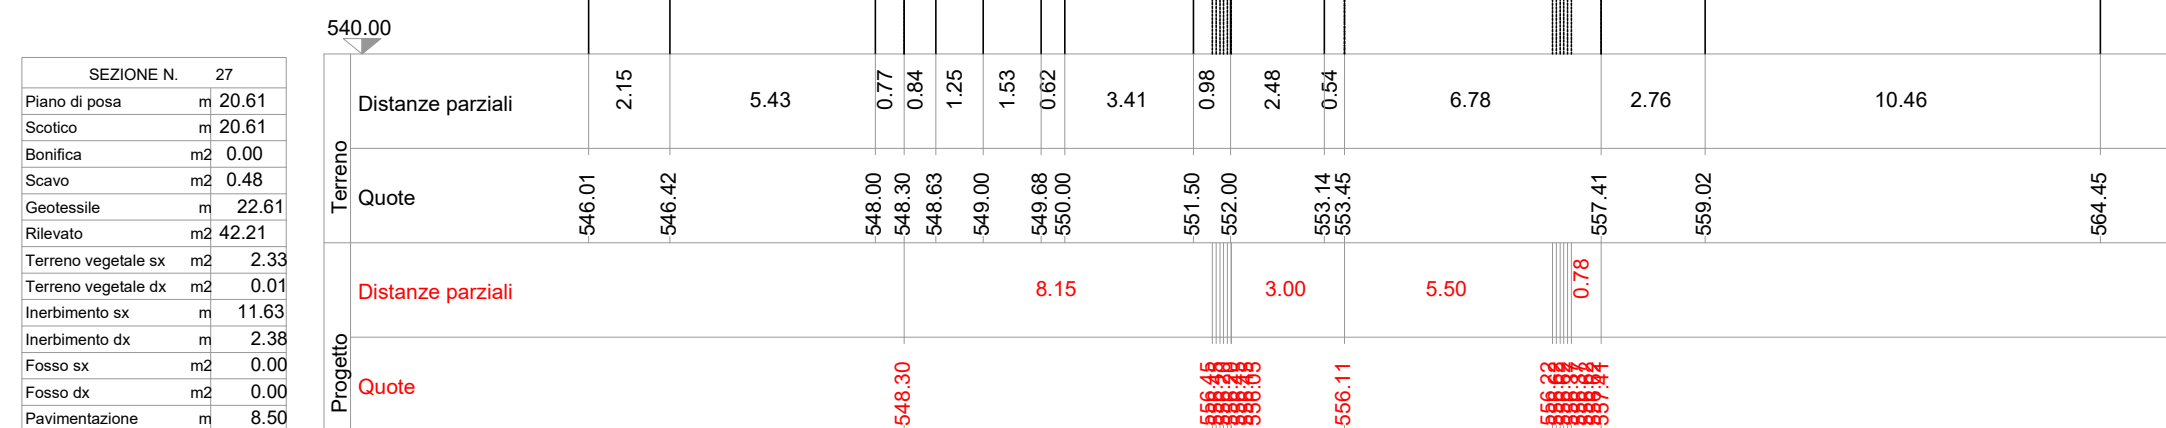
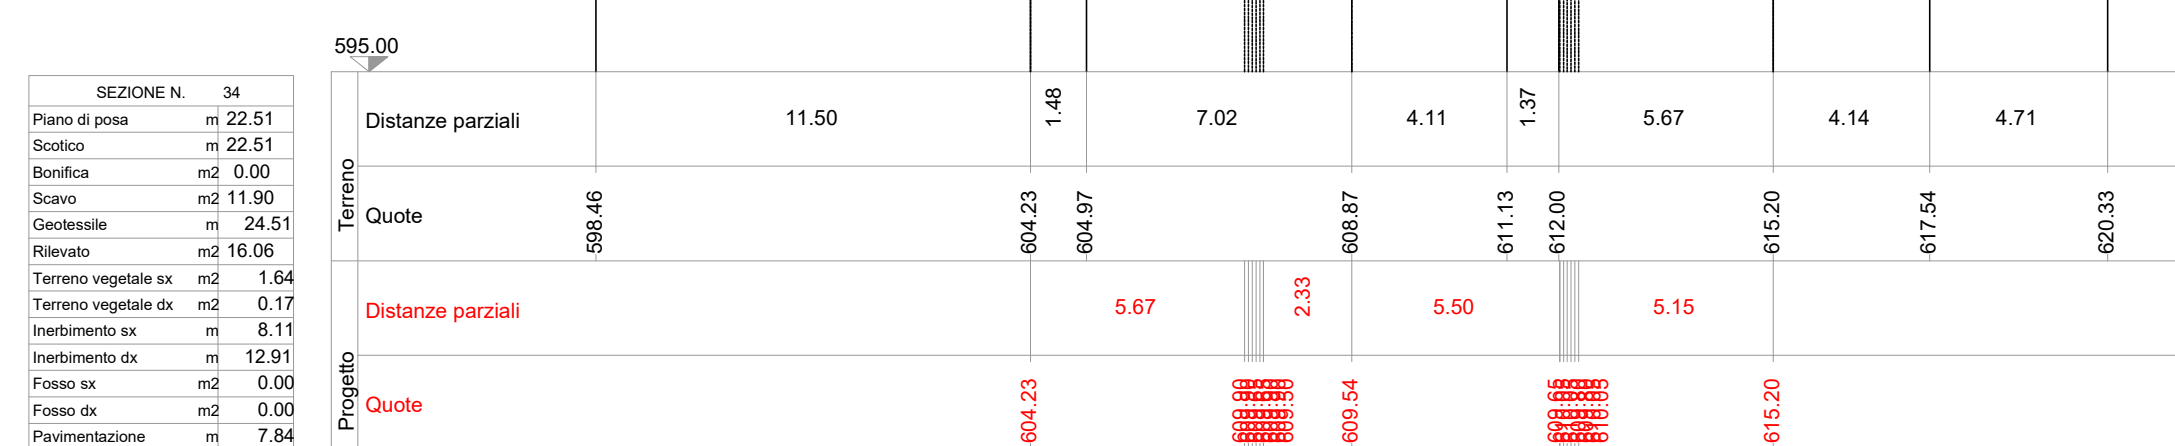
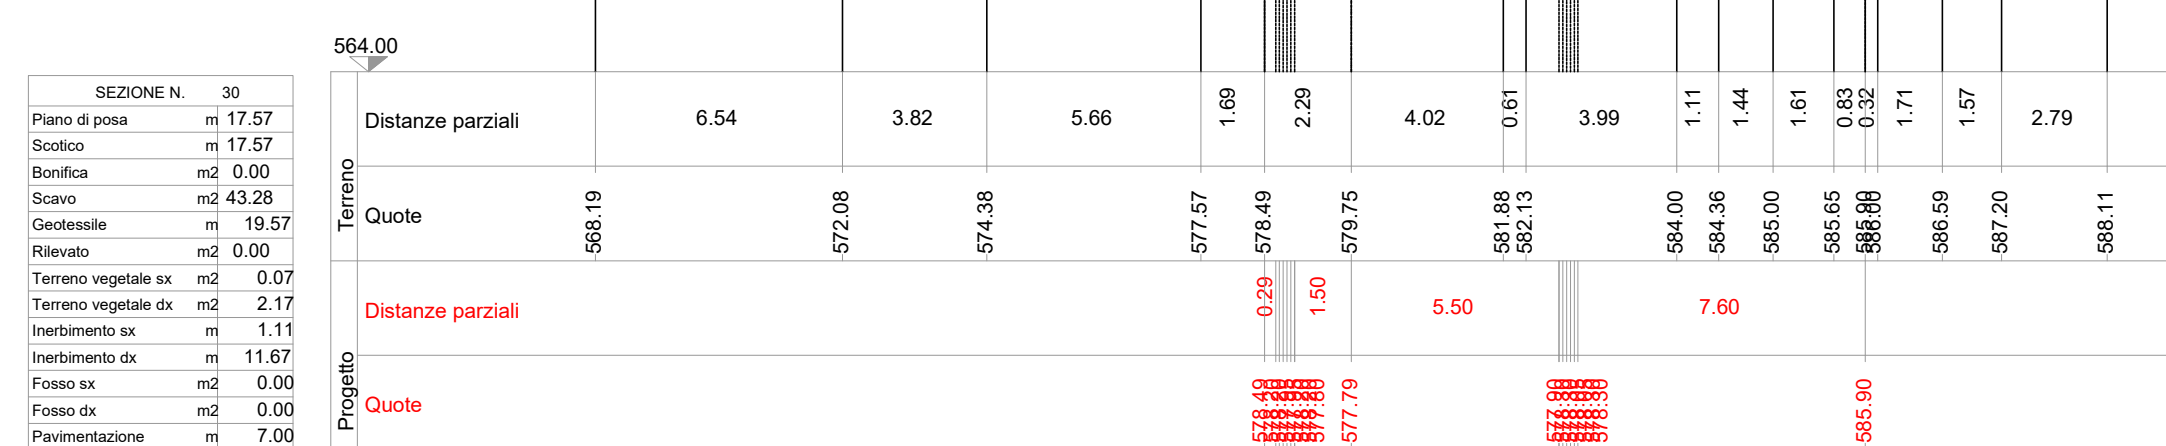
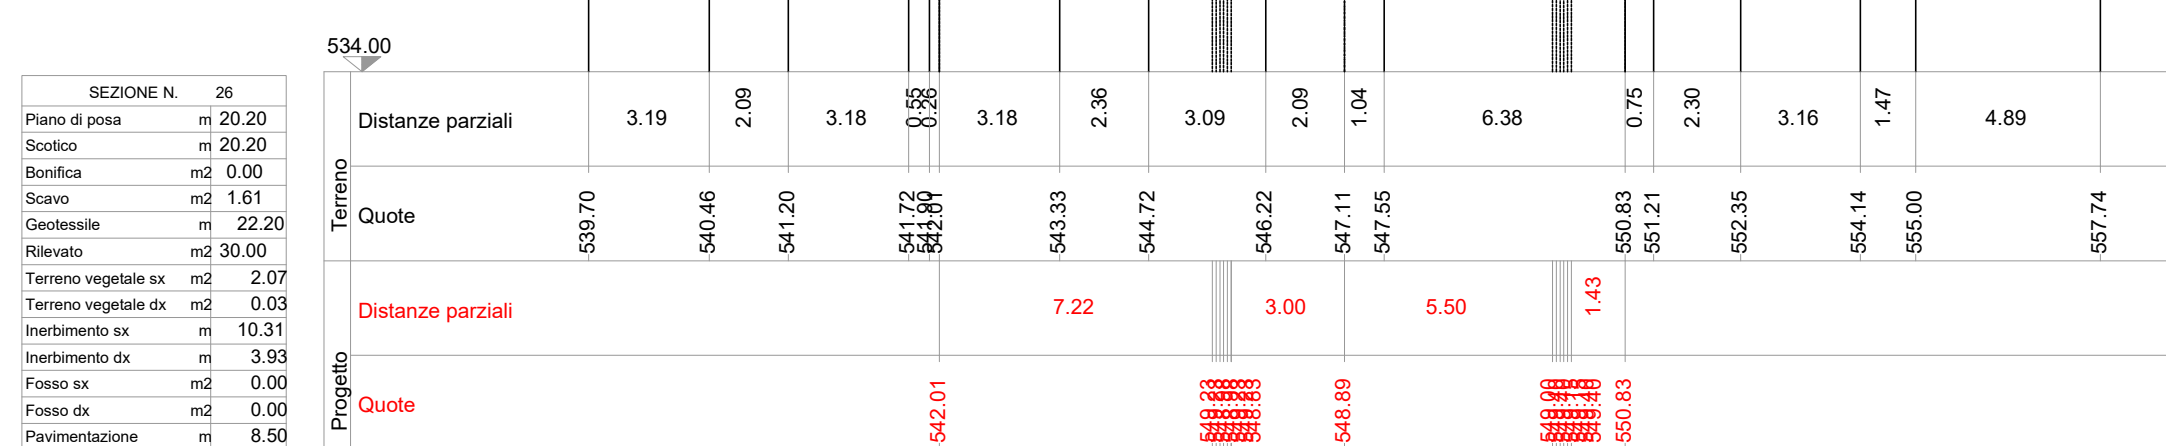
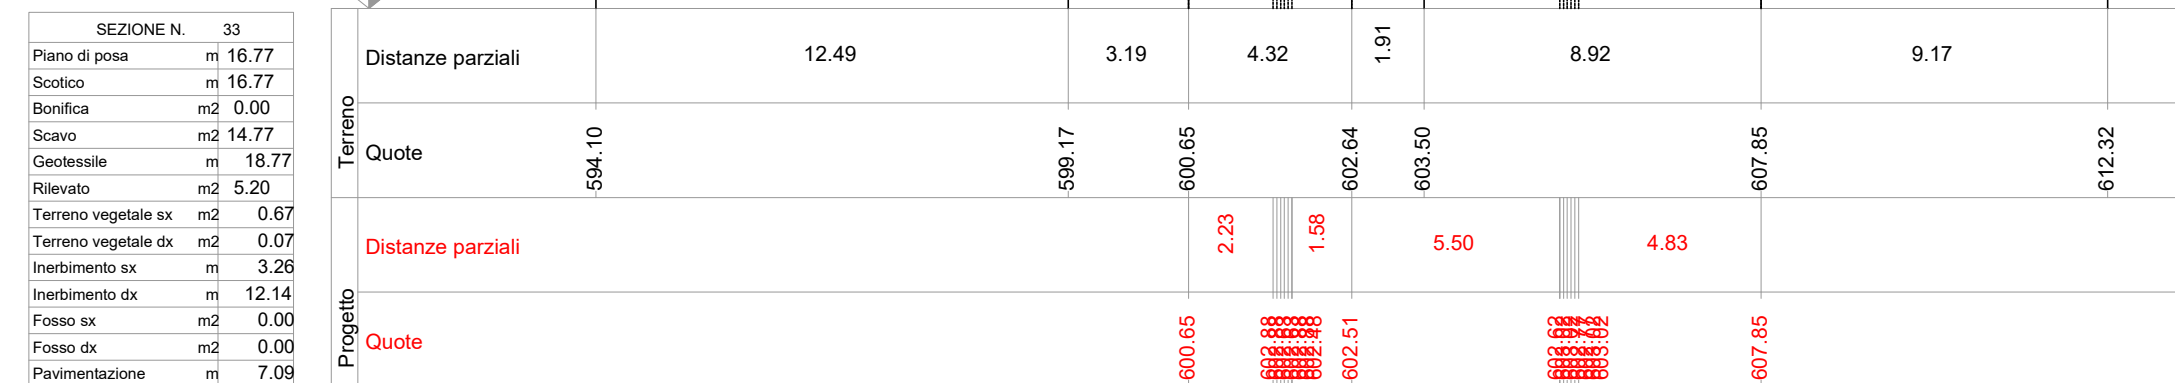
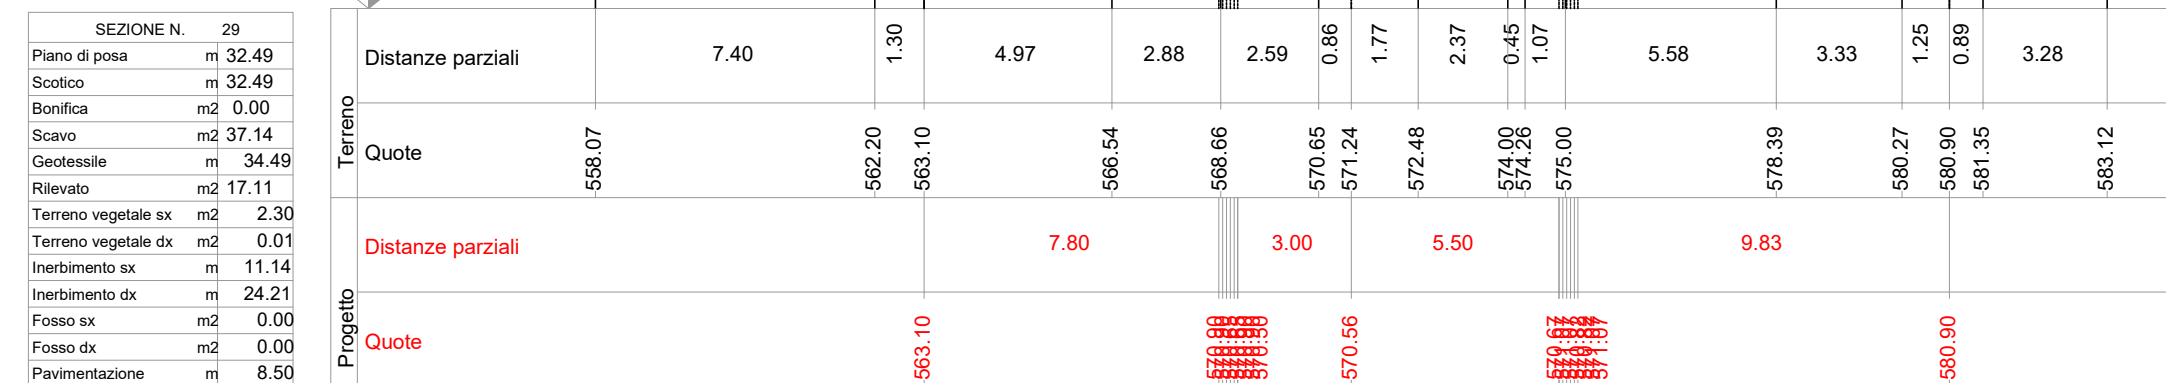


SEZIONI TRASVERSALI STATO DI PROGETTO
scala 1:200

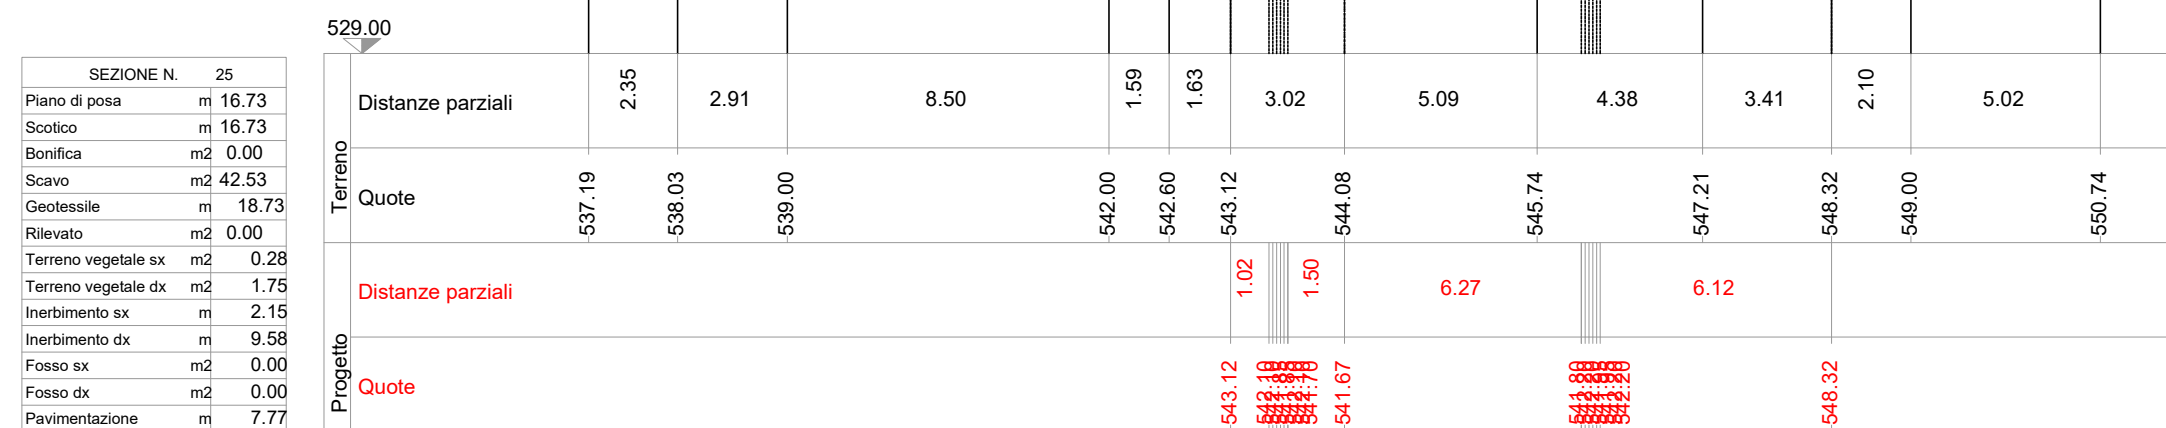

PARCO EOLICO MONTE CERCHIO

Il Committente:  Windtek

Sede Legale: Corso Vercelli n. 10
10152, Torino (TO)
P.IVA e C.F. 12930940015

Oggetto: **VIABILITA' DI ACCESSO**

Titolo:

STRADA DI ACCESSO AL PARCO - SEZIONI
TRASVERSALI STATO DI PROGETTO - DA 25 A 36

Il Progettista



Ing. Silvio Mario Bauducco

Data	Emis.	Aggiornamento	Data	Contr.	Data	Autor.
07/2023	MB	Emissione	07/2023	MP	07/2023	SMB

SCALA: 1:200

FORMATO: A0

LUGLIO 2023

RICERCA, SVILUPPO E COORDINAMENTO IMPIANTI EOLICI E FOTOVOLTAICI A CURA DI

Sede Amministrativa e Operativa
via Benessia, 14 12100 Cuneo (CN)
tel 0171/335.6012098
e-mail: emmecoris@gmail.com

 Sede Amministrativa via Marconelli, 23 10024 Moncalieri (TO) tel 011/6052113 - 011/6059915 e-mail: amministrazione@bautel.it Sede Operativa Torino - via Marconelli, 23 10024 Moncalieri (TO) Sede Operativa Genova - via Banderelli, 2/4 16121 Genova (GE)	I Tecnici: Coord. gruppo di progettazione Ing. Silvio Mario Bauducco	Collaboratori Geom. Benzonzi Manuel Per. Ind. Brian Emanuele Ing. Occhiuto Felice Arch. Ostino Paolo Arch. Pelleri Martina
---	--	--

File: Progettazione strada di accesso.dwg

TUTTI I DIRITTI SONO RISERVATI - Questo documento è di proprietà esclusiva del progettista ivi indicato sul quale si riserva ogni diritto. Pertanto questo documento non può essere copiato, riprodotto, comunicato o divulgato ad altri o usato in qualsiasi maniera, nemmeno per fini sperimentali, senza autorizzazione scritta dallo stesso progettista.