



SEZIONI TRASVERSALI STATO DI PROGETTO
scala 1:200


SEZIONE N.	37
Piano di posa	m 30.39
Scotico	m 30.39
Bonifica	m2 0.00
Scavo	m2 37.01
Geotessile	m 32.39
Rilevato	m2 10.80
Terreno vegetale sx	m2 1.27
Terreno vegetale dx	m2 3.16
Inerbimento sx	m 6.08
Inerbimento dx	m 30.79
Fosso sx	m2 0.00
Fosso dx	m2 0.00
Pavimentazione	m 7.41

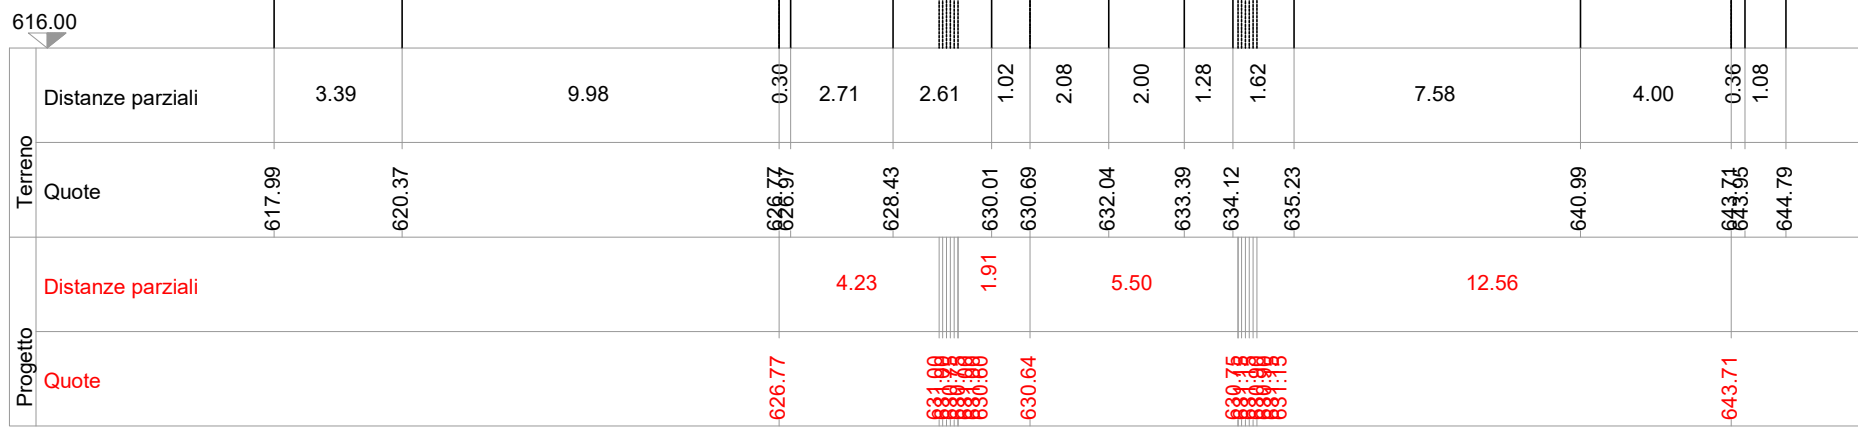


SEZIONE N.	40
Piano di posa	m 15.20
Scotico	m 15.20
Bonifica	m2 0.00
Scavo	m2 31.72
Geotessile	m 17.20
Rilevato	m2 0.00
Terreno vegetale sx	m2 0.04
Terreno vegetale dx	m2 1.57
Inerbimento sx	m 0.96
Inerbimento dx	m 8.66
Fosso sx	m2 0.00
Fosso dx	m2 0.00
Pavimentazione	m 7.51

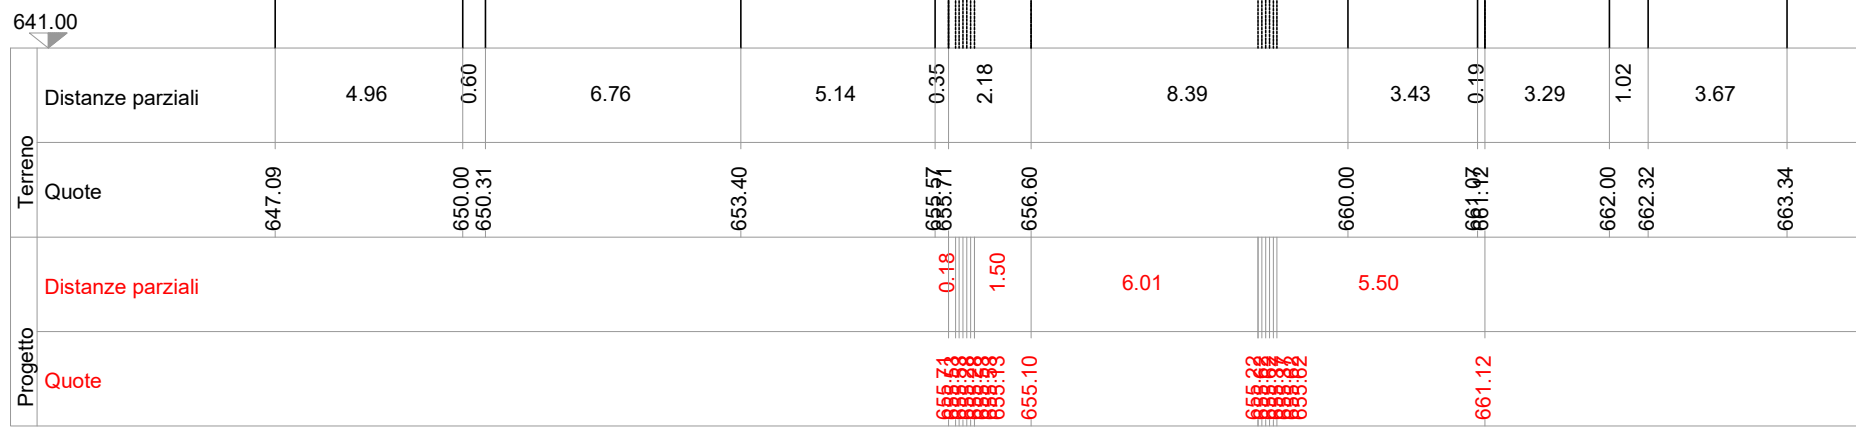


SEZIONE N.	38
Piano di posa	m 23.58
Scotico	m 23.58
Bonifica	m2 0.00
Scavo	m2 37.02
Geotessile	m 25.58
Rilevato	m2 5.20
Terreno vegetale sx	m2 0.58
Terreno vegetale dx	m2 0.57
Inerbimento sx	m 2.79
Inerbimento dx	m 24.55
Fosso sx	m2 0.00
Fosso dx	m2 0.00
Pavimentazione	m 7.44

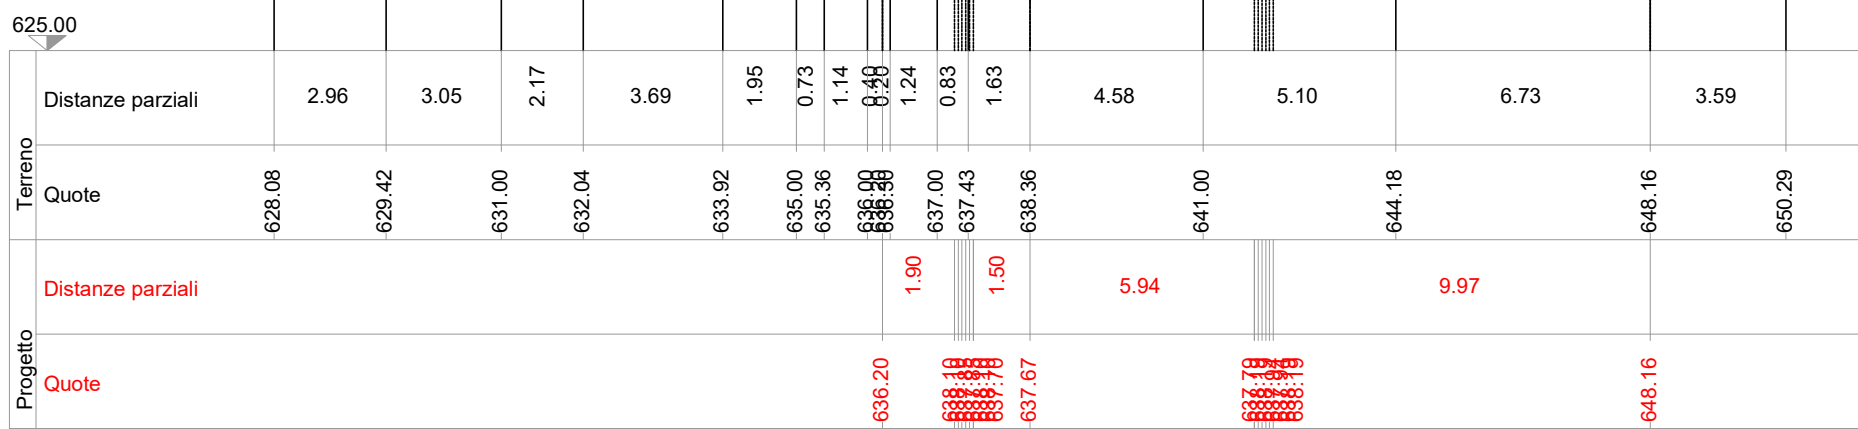

SEZIONE N.	41
Piano di posa	m 10.84
Scotico	m 10.84
Bonifica	m2 0.00
Scavo	m2 13.19
Geotessile	m 12.84
Rilevato	m2 2.10
Terreno vegetale sx	m2 0.04
Terreno vegetale dx	m2 0.25
Inerbimento sx	m 0.40
Inerbimento dx	m 6.50
Fosso sx	m2 0.00
Fosso dx	m2 0.00
Pavimentazione	m 7.00

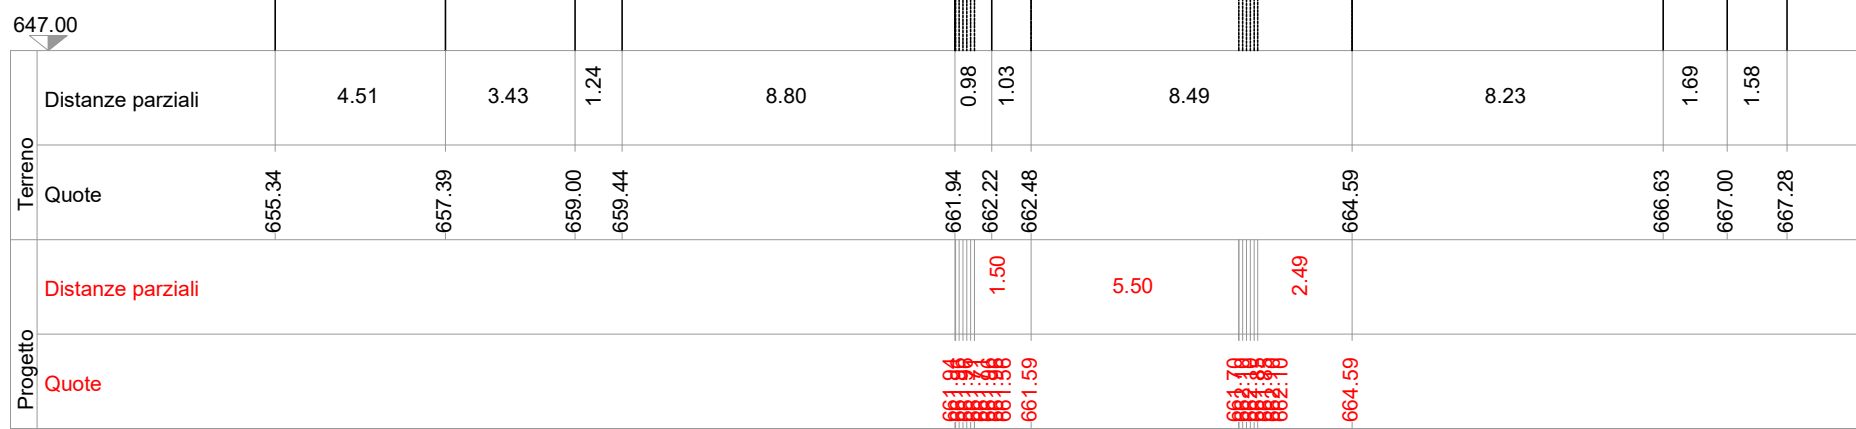

SEZIONE N.	39
Piano di posa	m 21.46
Scotico	m 21.46
Bonifica	m2 0.00
Scavo	m2 16.04
Geotessile	m 23.46
Rilevato	m2 11.26
Terreno vegetale sx	m2 1.24
Terreno vegetale dx	m2 0.00
Inerbimento sx	m 6.10
Inerbimento dx	m 13.42
Fosso sx	m2 0.00
Fosso dx	m2 0.00
Pavimentazione	m 8.50

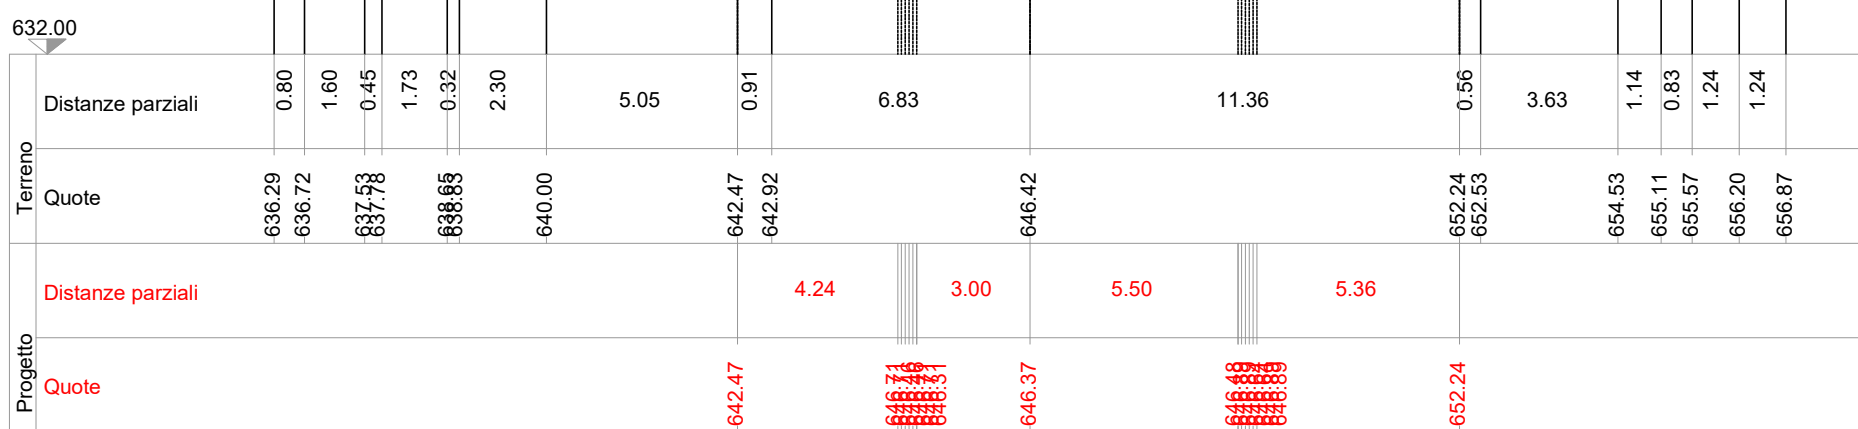

PARCO EOLICO
MONTE CERCHIO

Il Committente:  Windtek Sede Legale: Corso Vercelli n. 10
10152, Torino (TO)
P.IVA e C.F. 12930940015

Oggetto:
VIABILITA' DI ACCESSO

Titolo:
STRADA DI ACCESSO AL PARCO - SEZIONI
TRASVERSALI STATO DI PROGETTO - DA 37 A 41

Il Progettista

Ing. Silvio Mario Bauducco

Data	Emis.	Aggiornamento	Data	Contr.	Data	Autor.	SCALA: 1:200
07/2023	MB	Emissione	07/2023	MP	07/2023	SMB	FORMATO: A1
							LUGLIO 2023

Commessa	Tip. impianto	Fase Progetto	Disciplina	Tip. Doc.	Titolo	N. Elab.	REV
22102	EO	D	CI	D	05	0021	A

RICERCA, SVILUPPO E COORDINAMENTO IMPIANTI EOLICI E FOTOVOLTAICI A CURA DI:							
		Sede Amministrativa e Operativa via Benessia, 14 12100 Cuneo (CN) tel 335.6012098 e-mail: emmecarlo@gmail.com		Geom. Domenico Bresciano			
EMME CONSULTING s.r.l.							
PROGETTAZIONE EDILE, AMBIENTALE, STRUTTURALE ED IMPIANTISTICA A CURA DI:							
		I Tecnici: Coord. gruppo di progettazione Ing. Silvio Mario Bauducco		Collaboratori Geom. Benzoni Manuel Per. Ind. Biasin Emanuele Ing. Occhiuto Felice Arch. Ostino Paolo Arch. Pelleri Martina			
Sede Amministrativa via Maroncelli, 23 10024 Moncalieri (TO) tel 011.6052113 - 011.6059915 e-mail: amministrazione@bautel.it Sede Operativa Torino - via Maroncelli, 23 10024 Moncalieri (TO) Sede Operativa Genova - via Banderelli, 2/4 16121 Genova (GE)							
File: Progettazione strada di accesso.dwg							

TUTTI I DIRITTI SONO RISERVATI - Questo documento è di proprietà esclusiva del progettista ivi indicato sul quale si riserva ogni diritto. Pertanto questo documento non può essere copiato, riprodotto, comunicato o divulgato ad altri o usato in qualsiasi maniera, nemmeno per fini sperimentali, senza autorizzazione scritta dallo stesso progettista.