

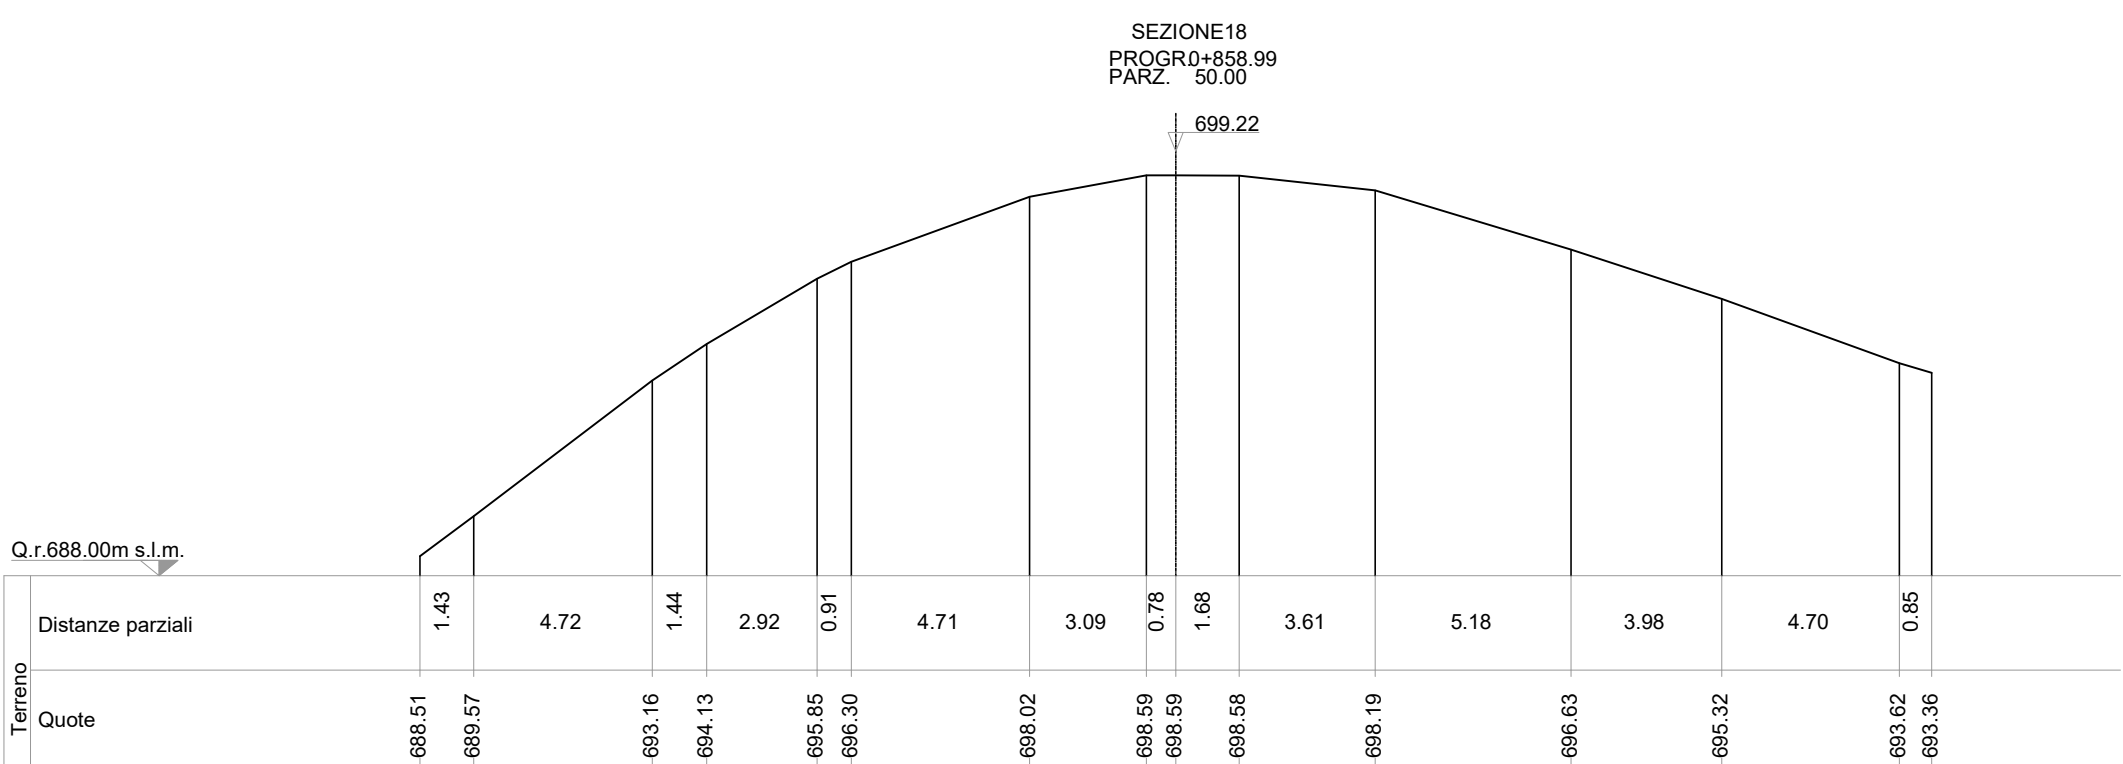
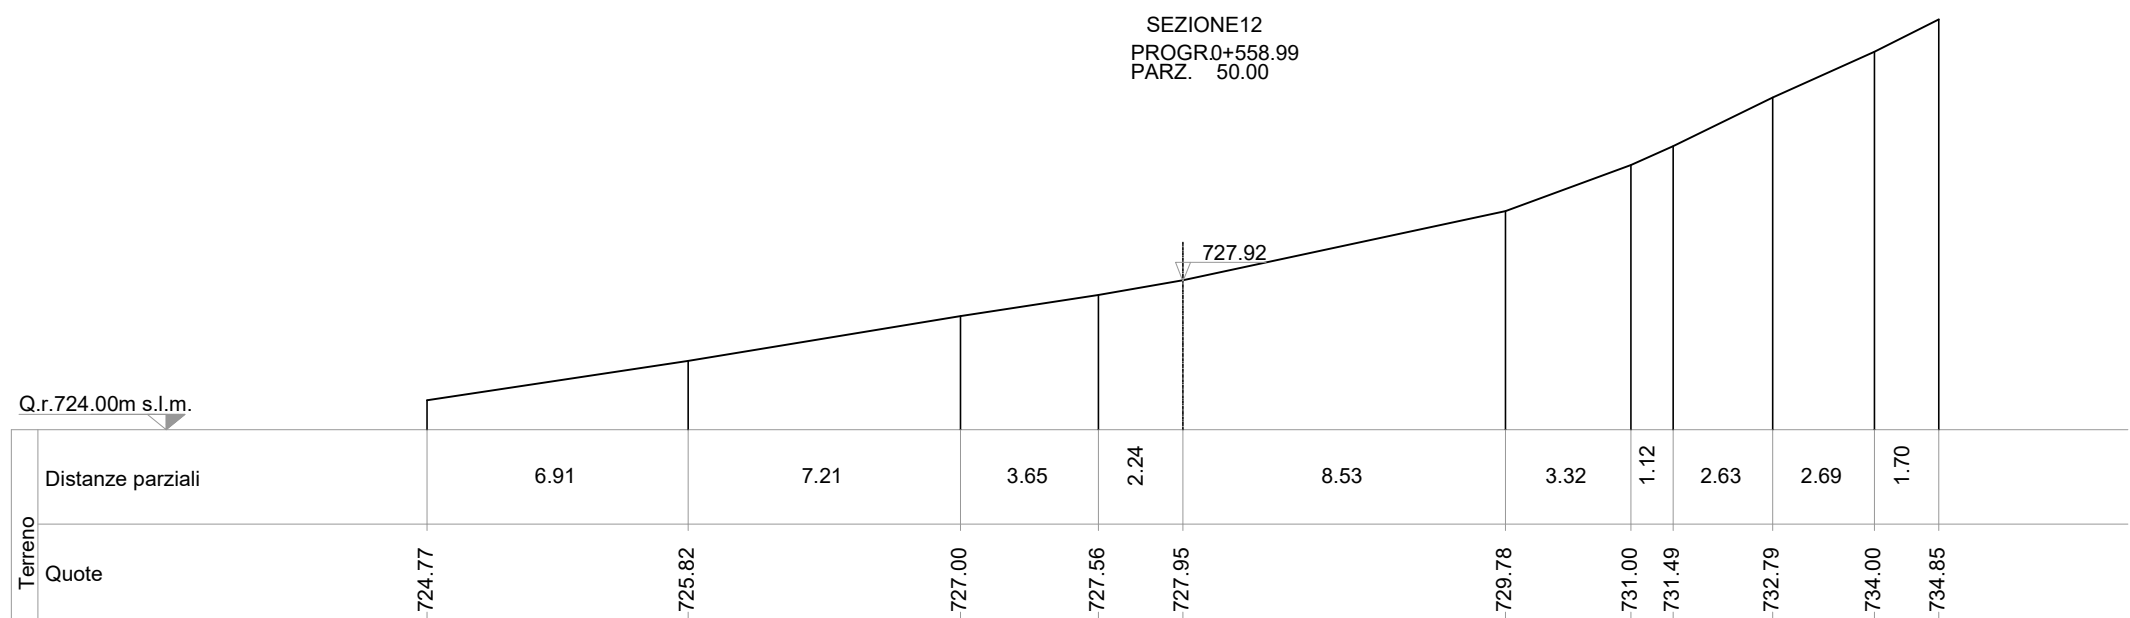
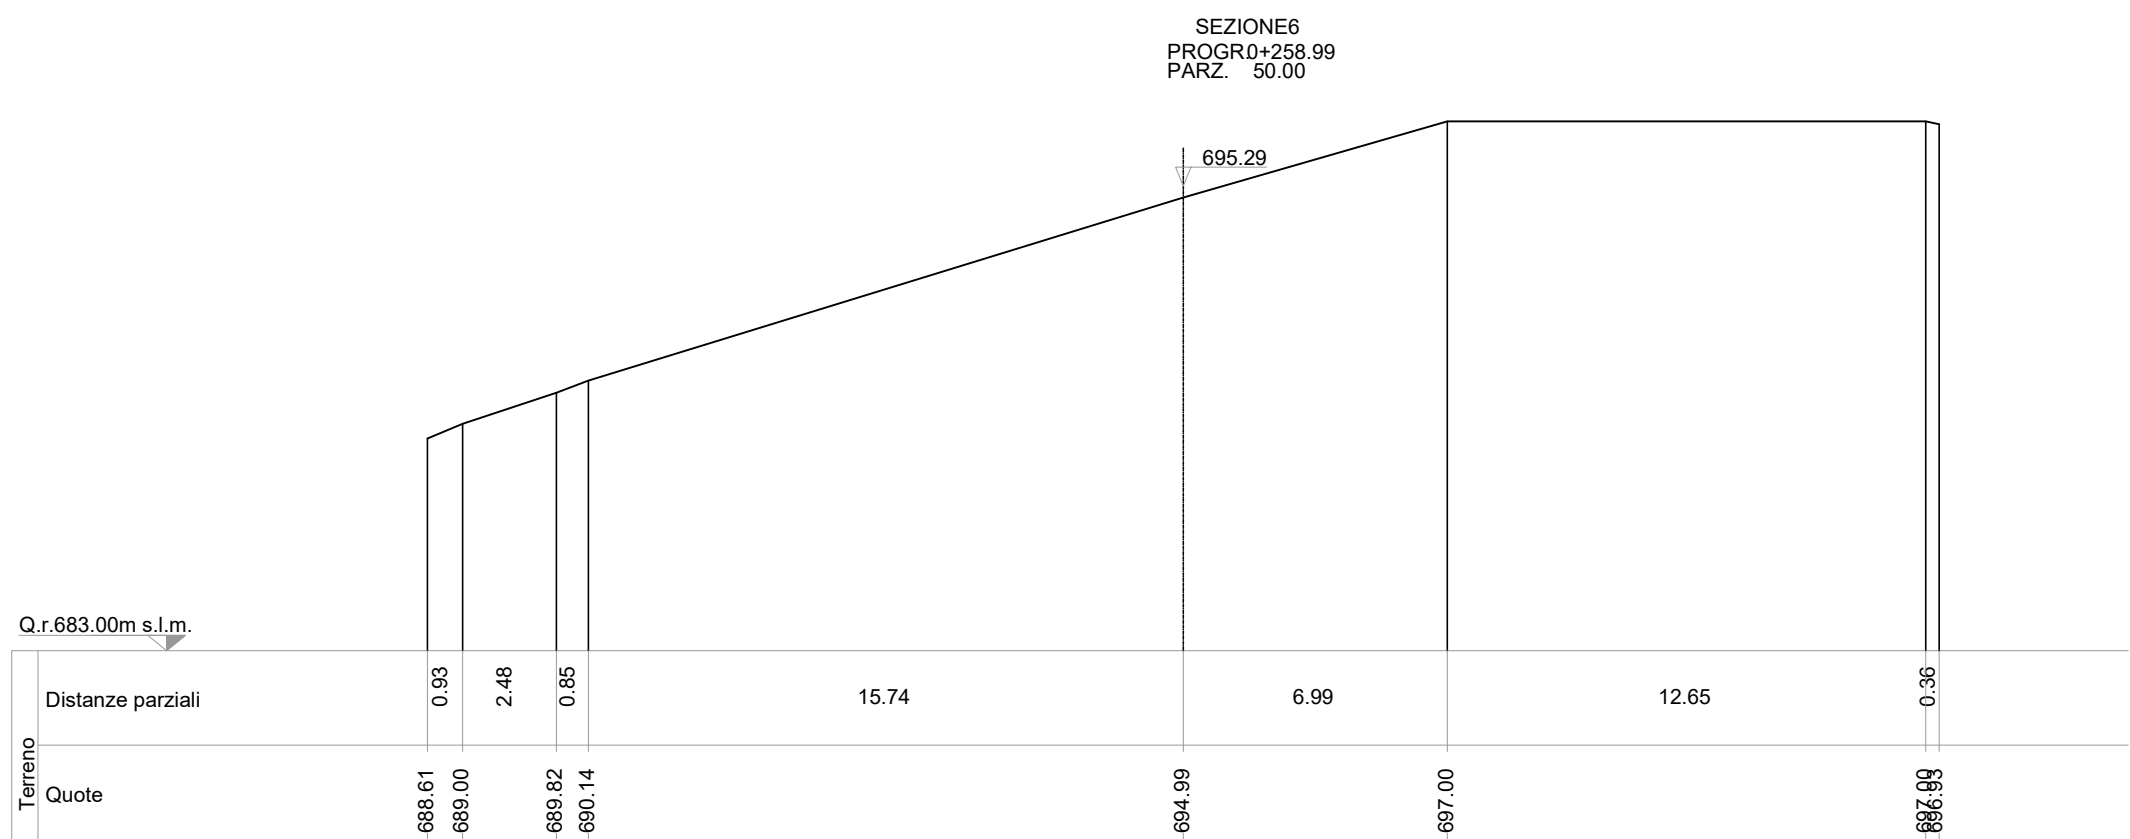
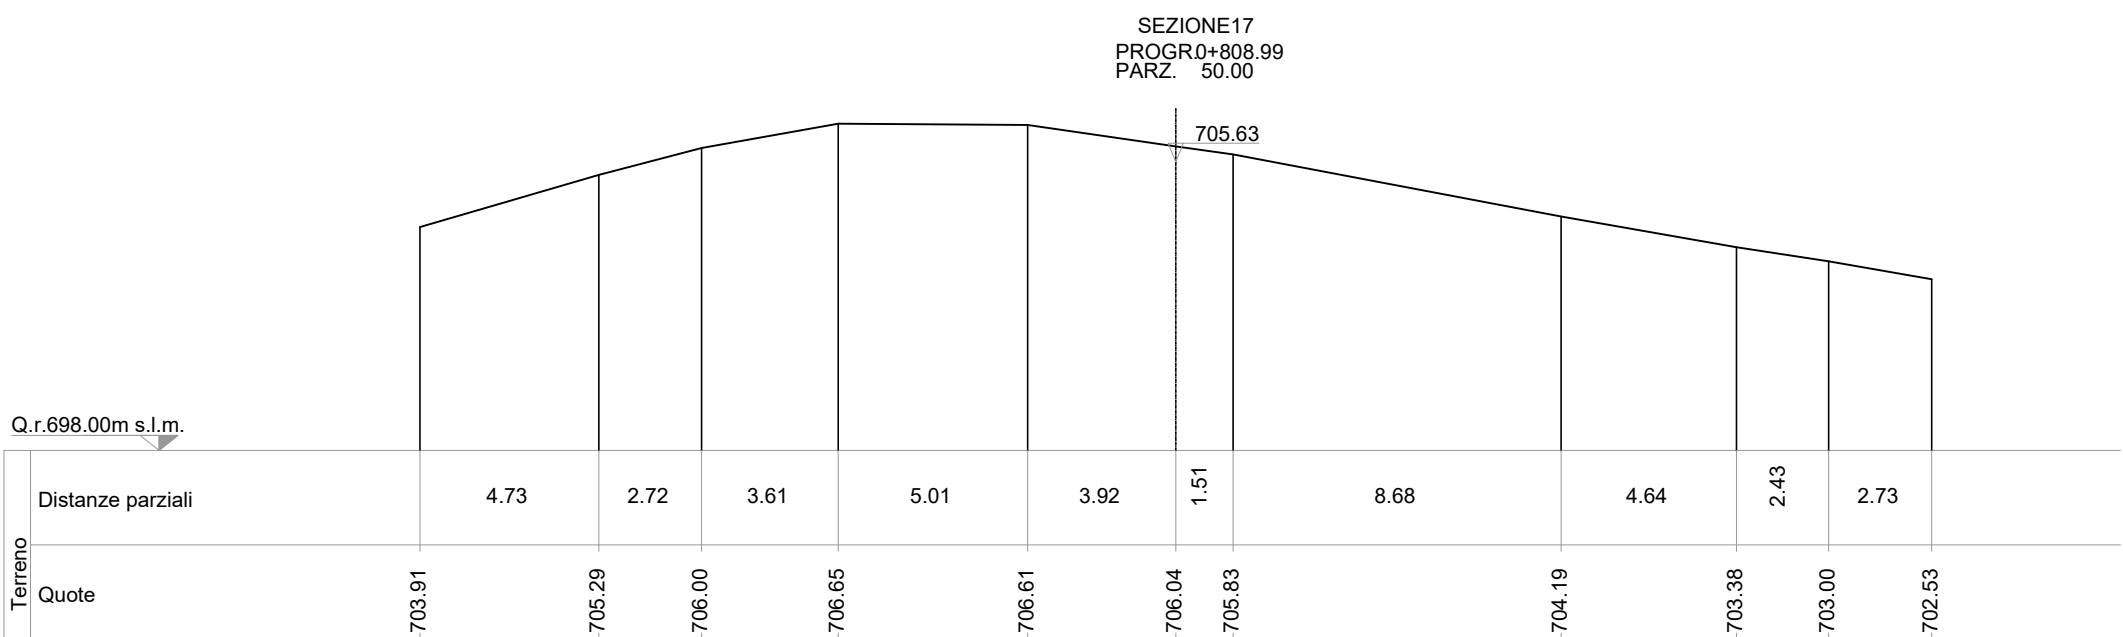
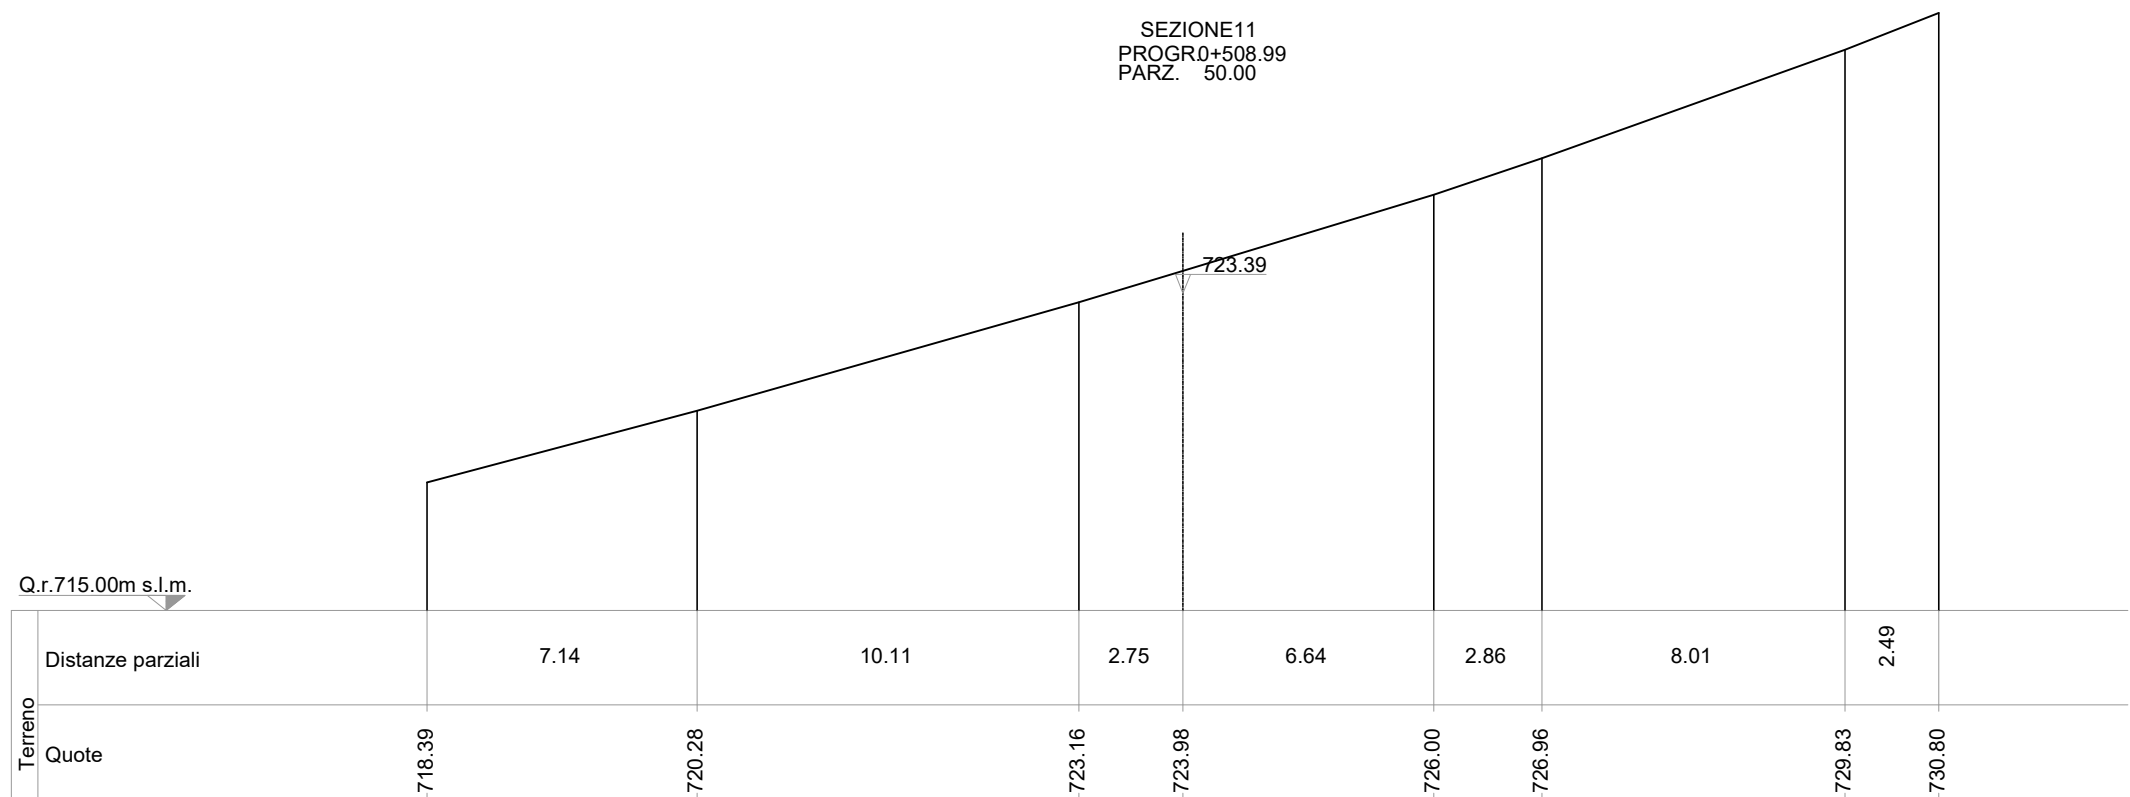
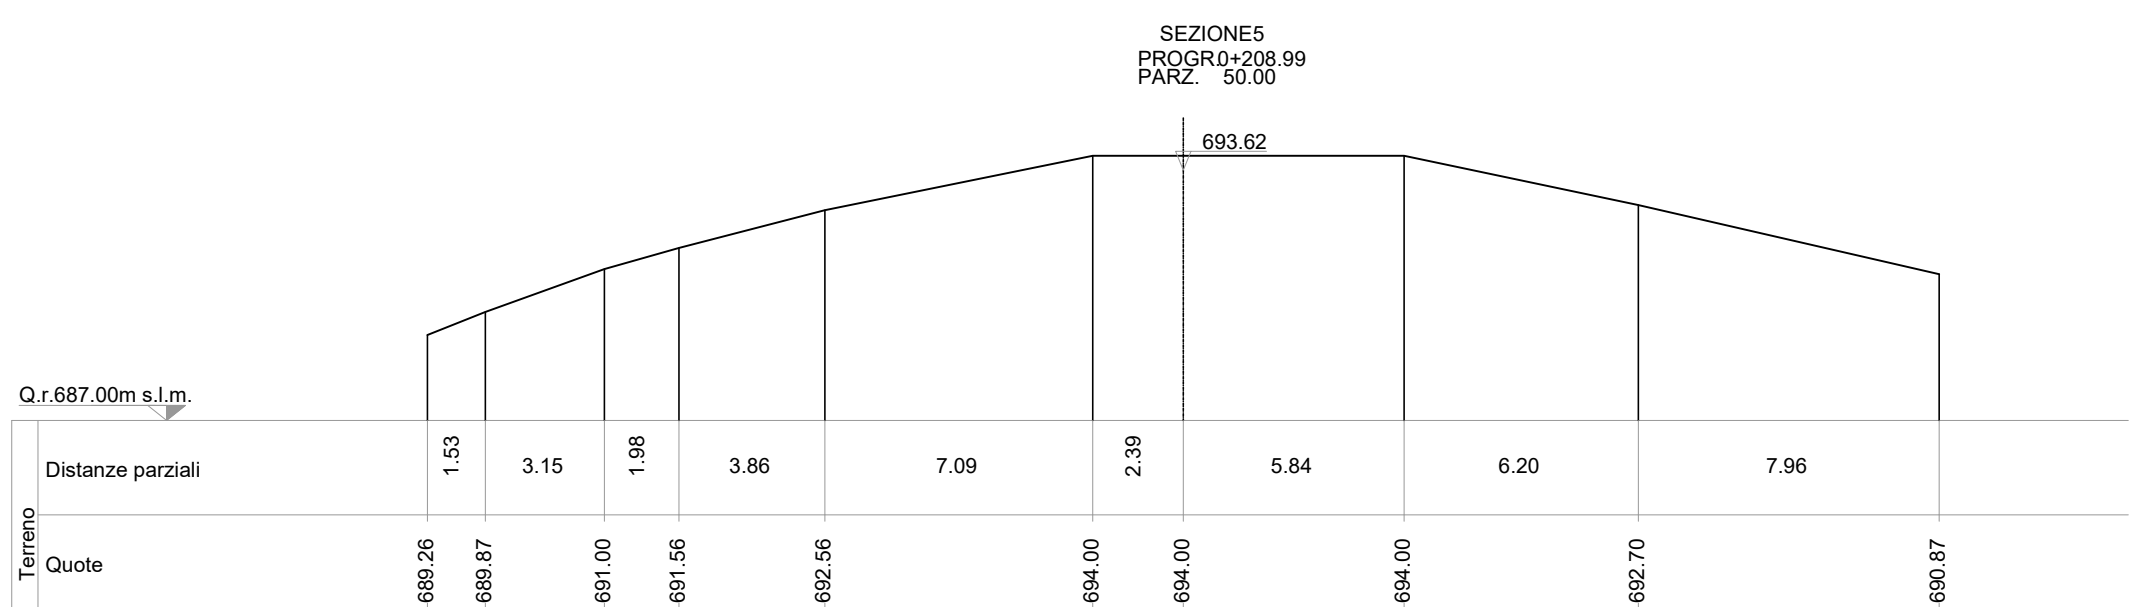
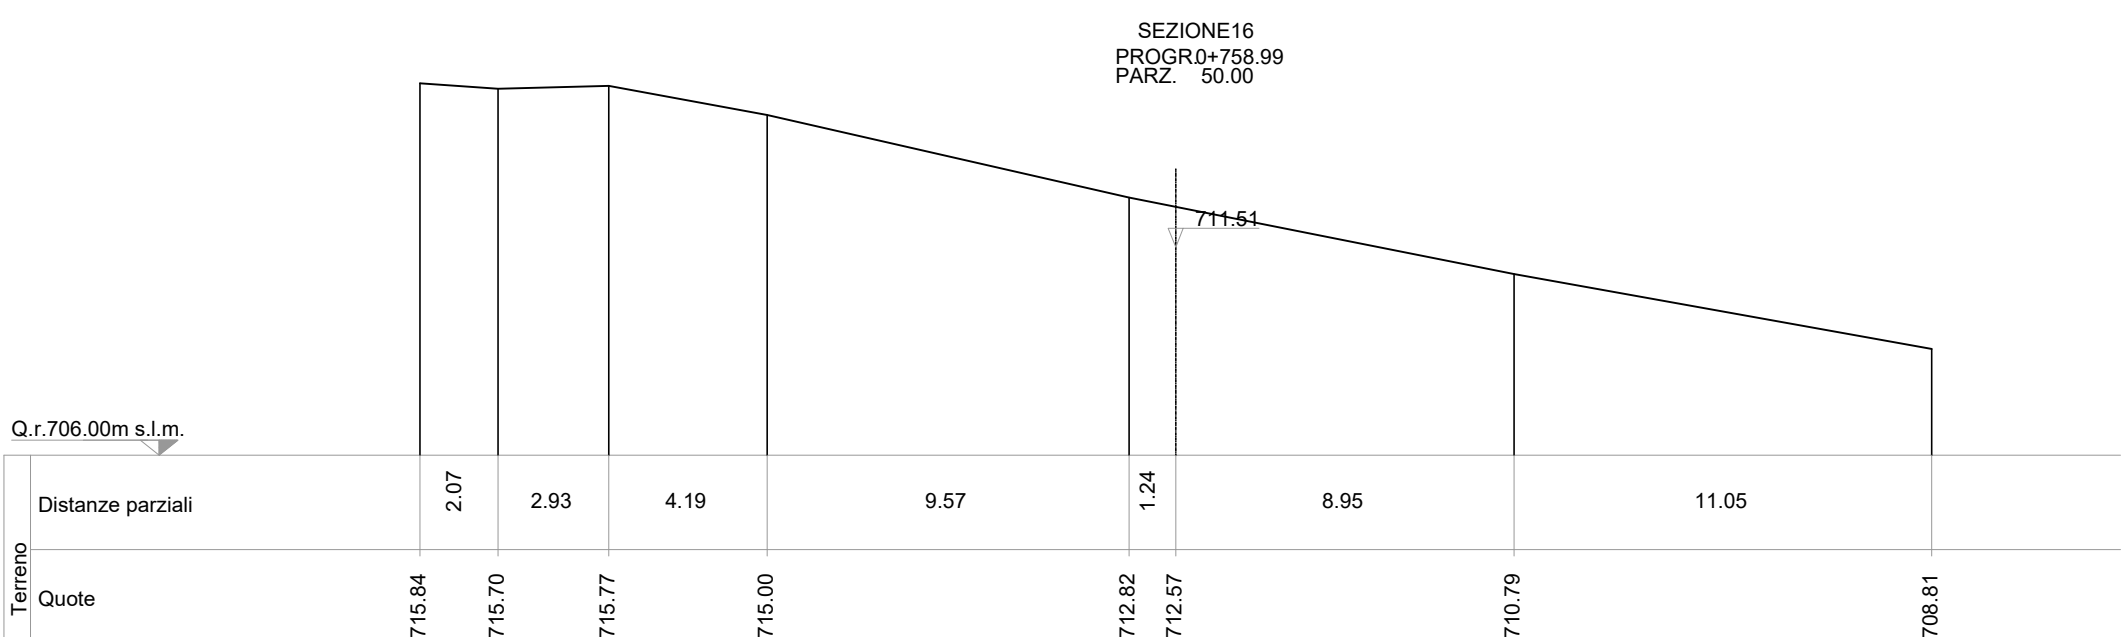
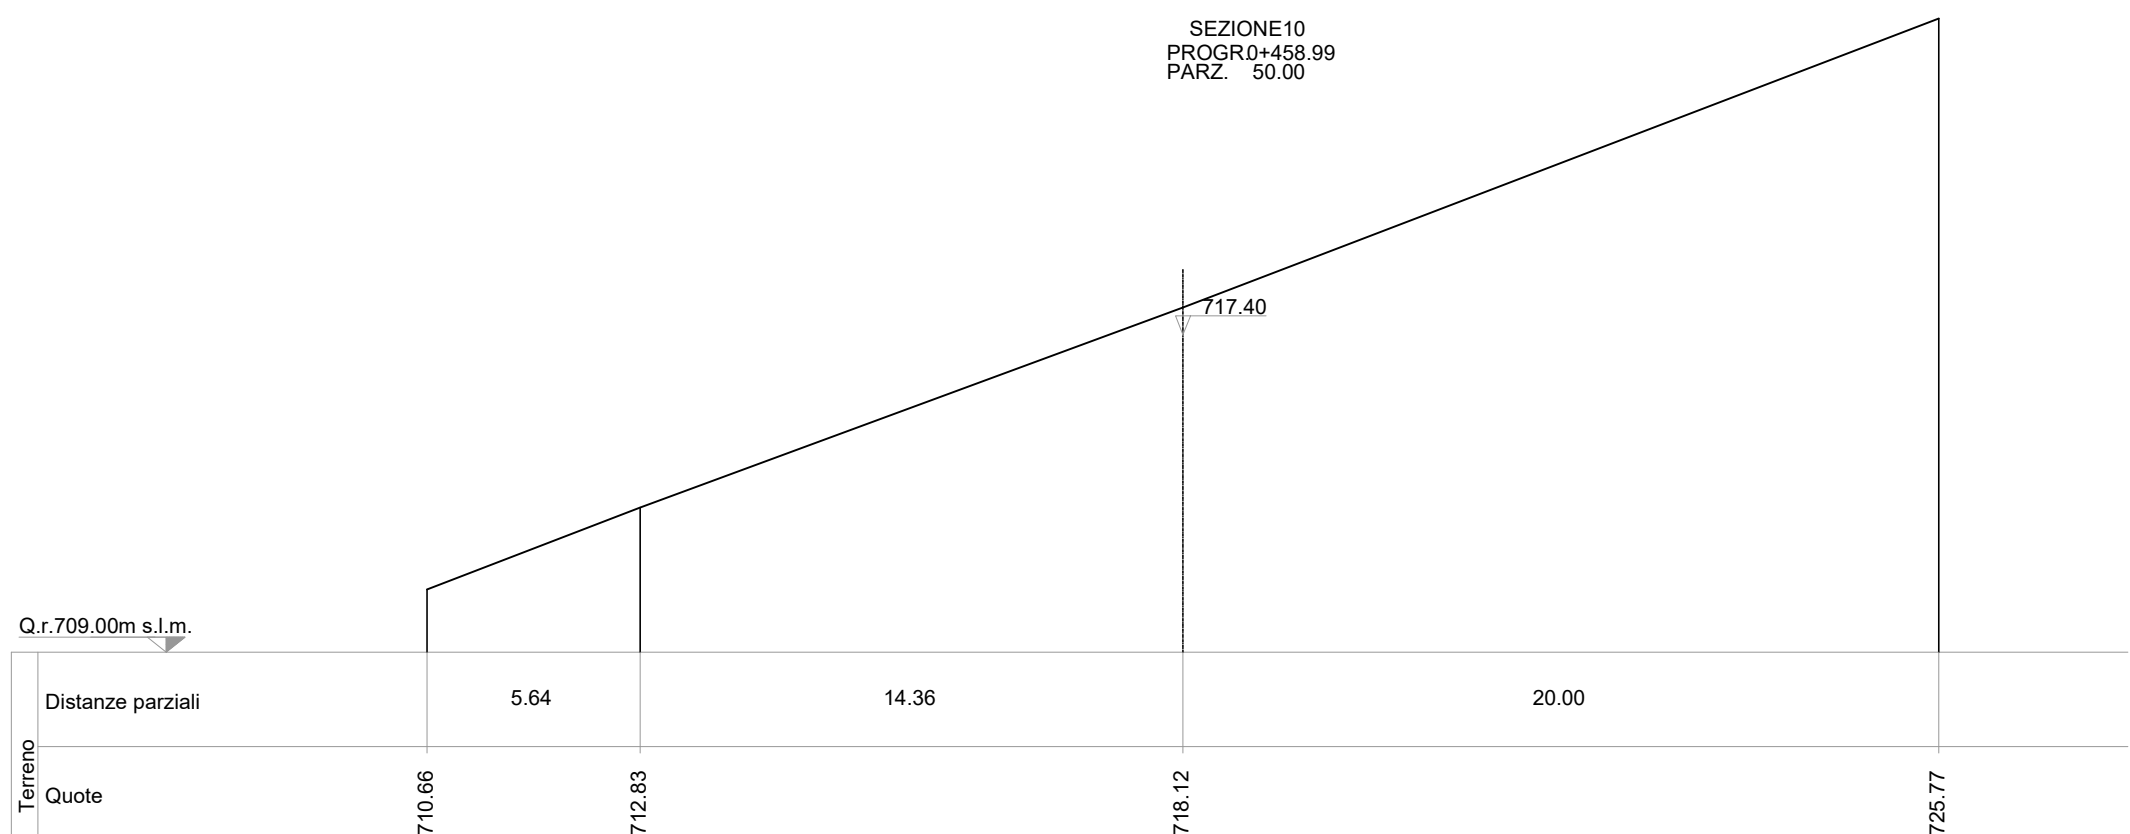
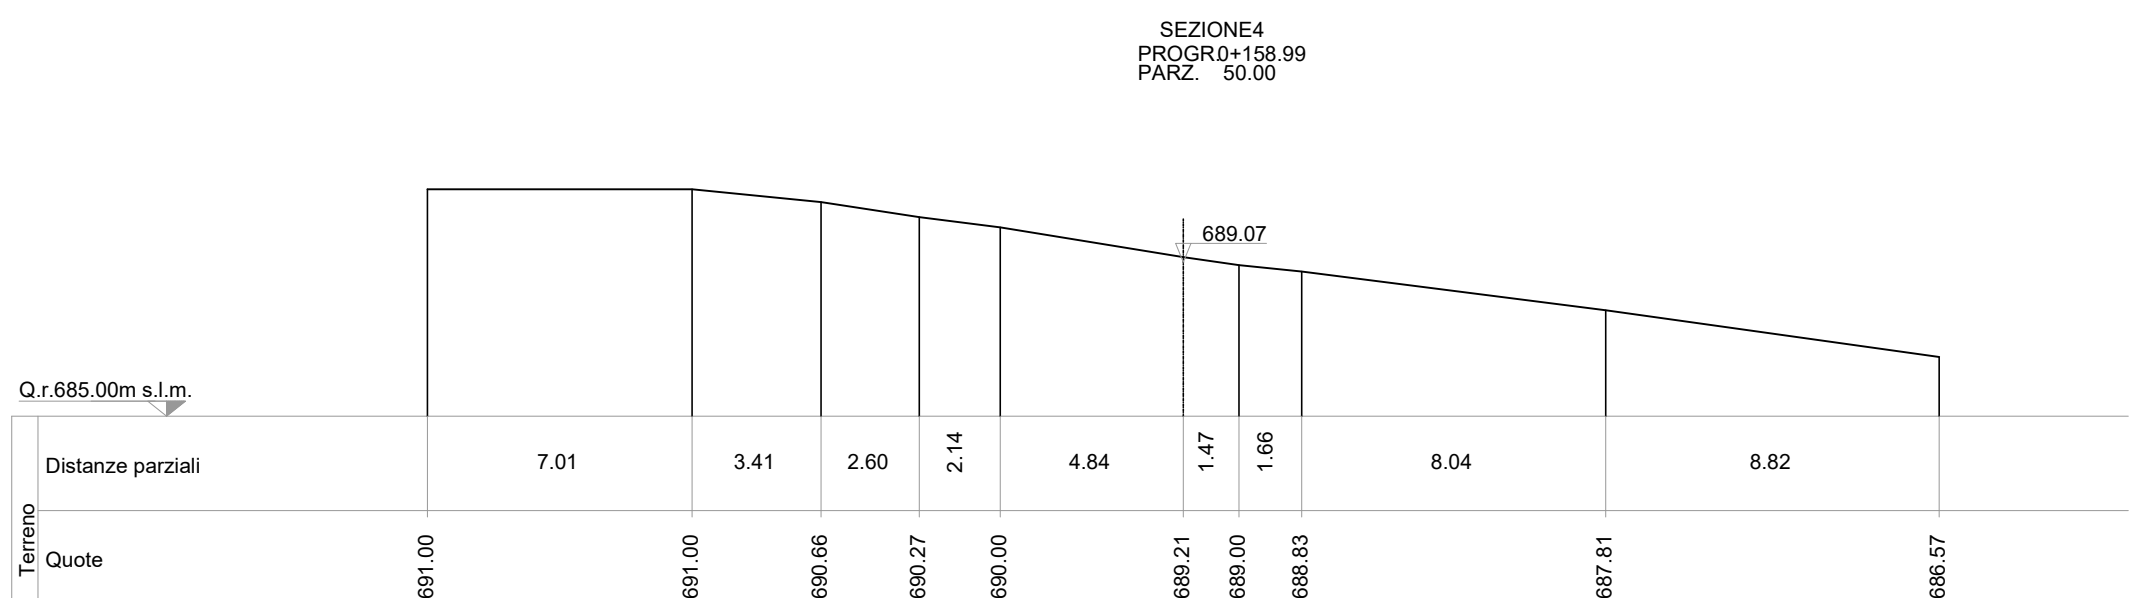
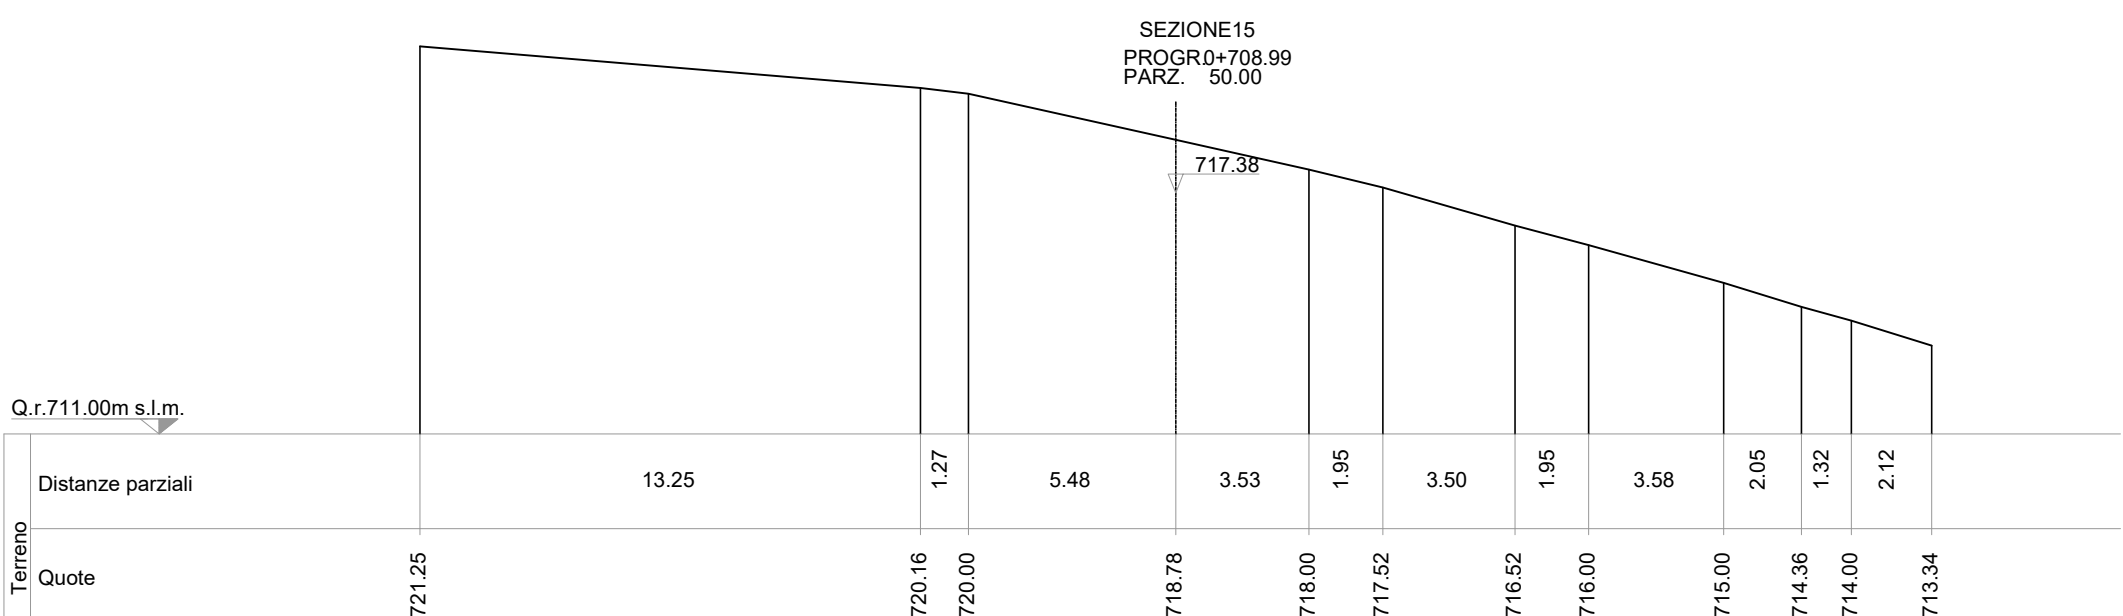
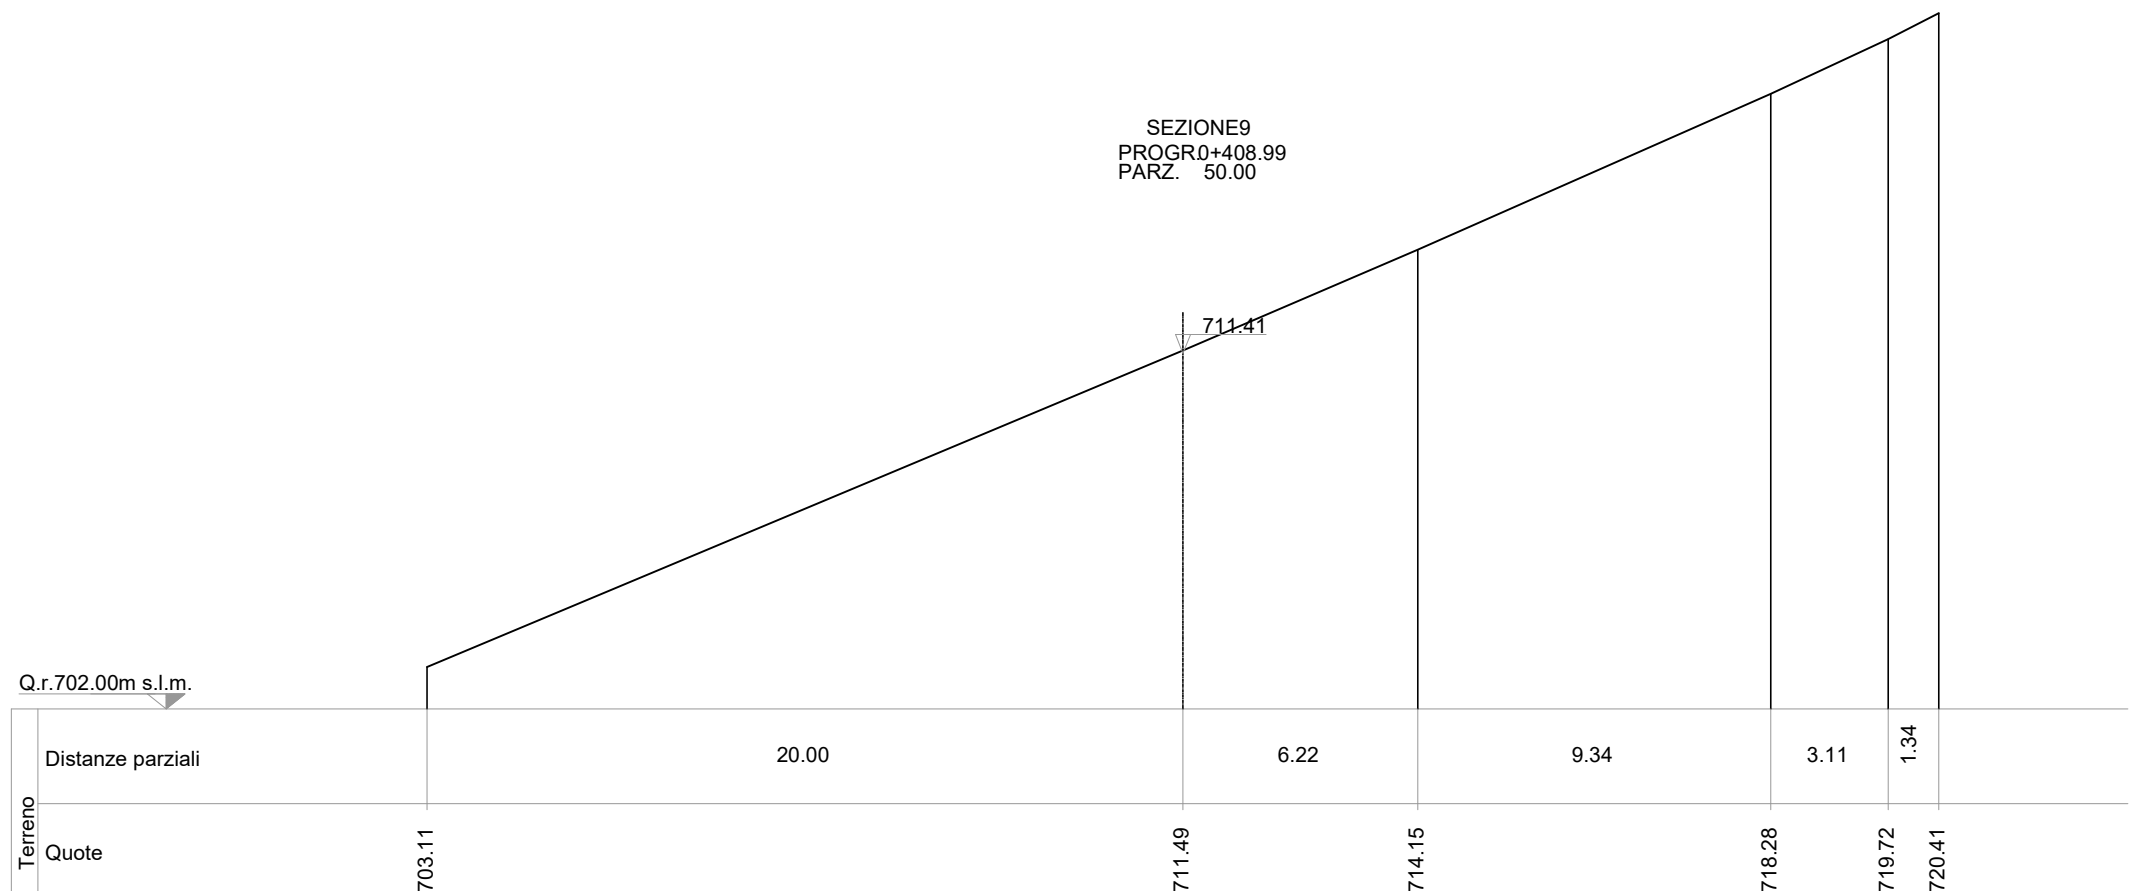
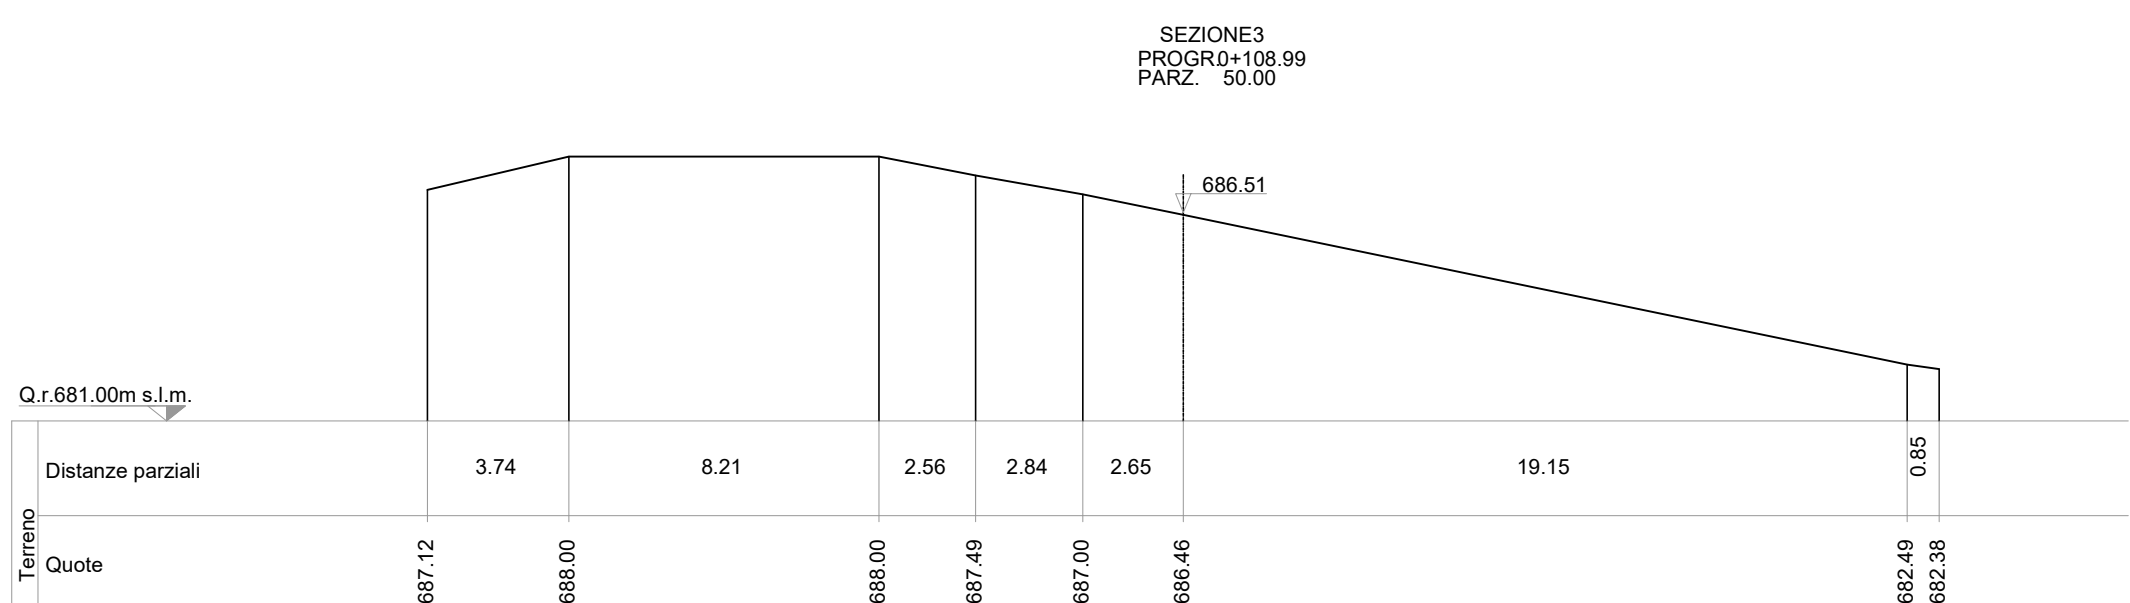
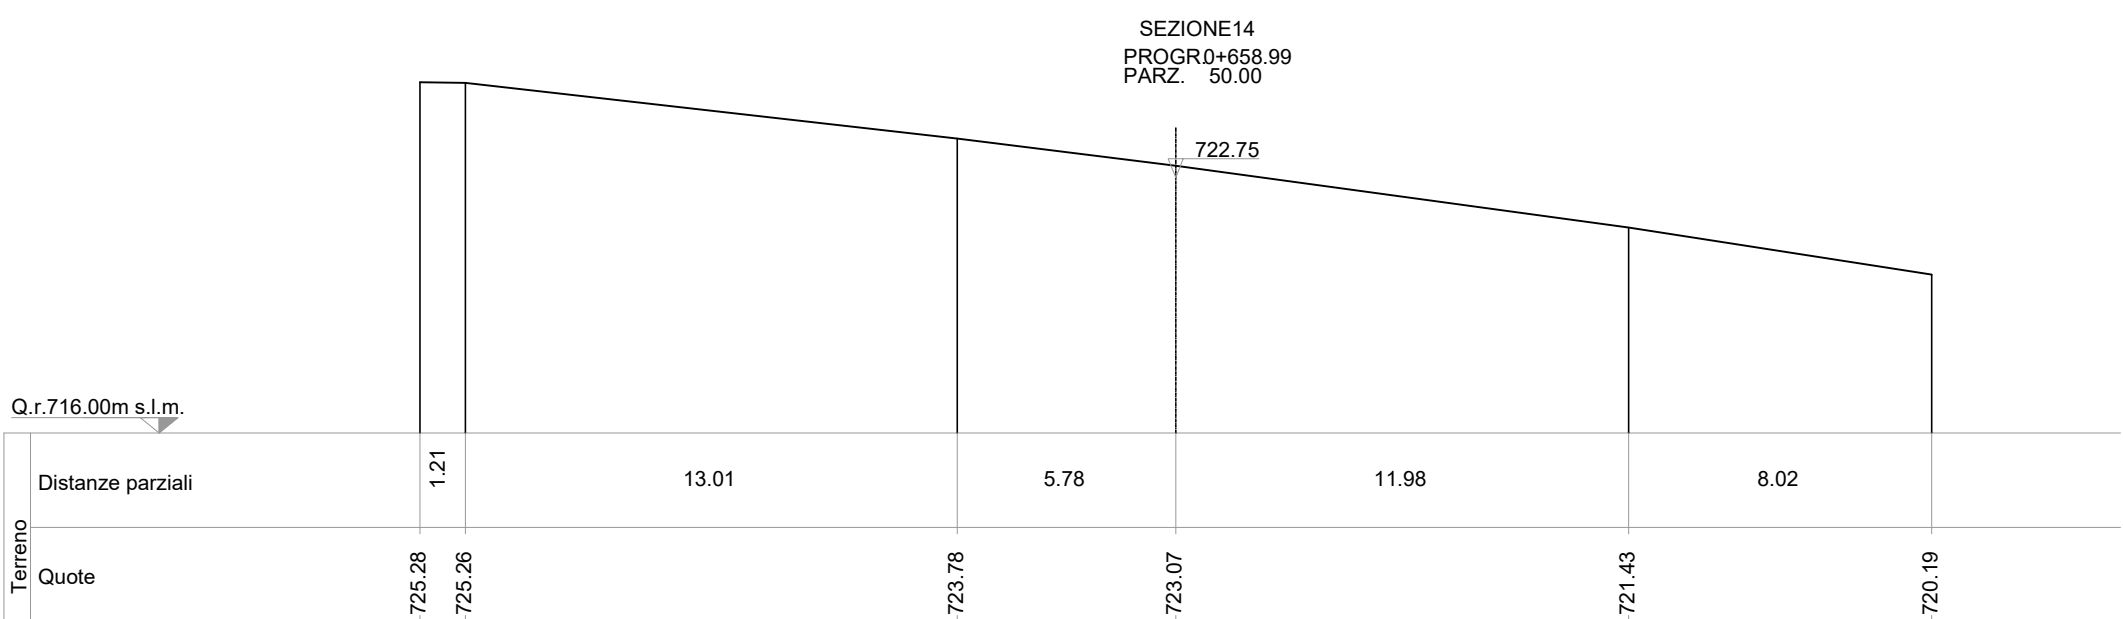
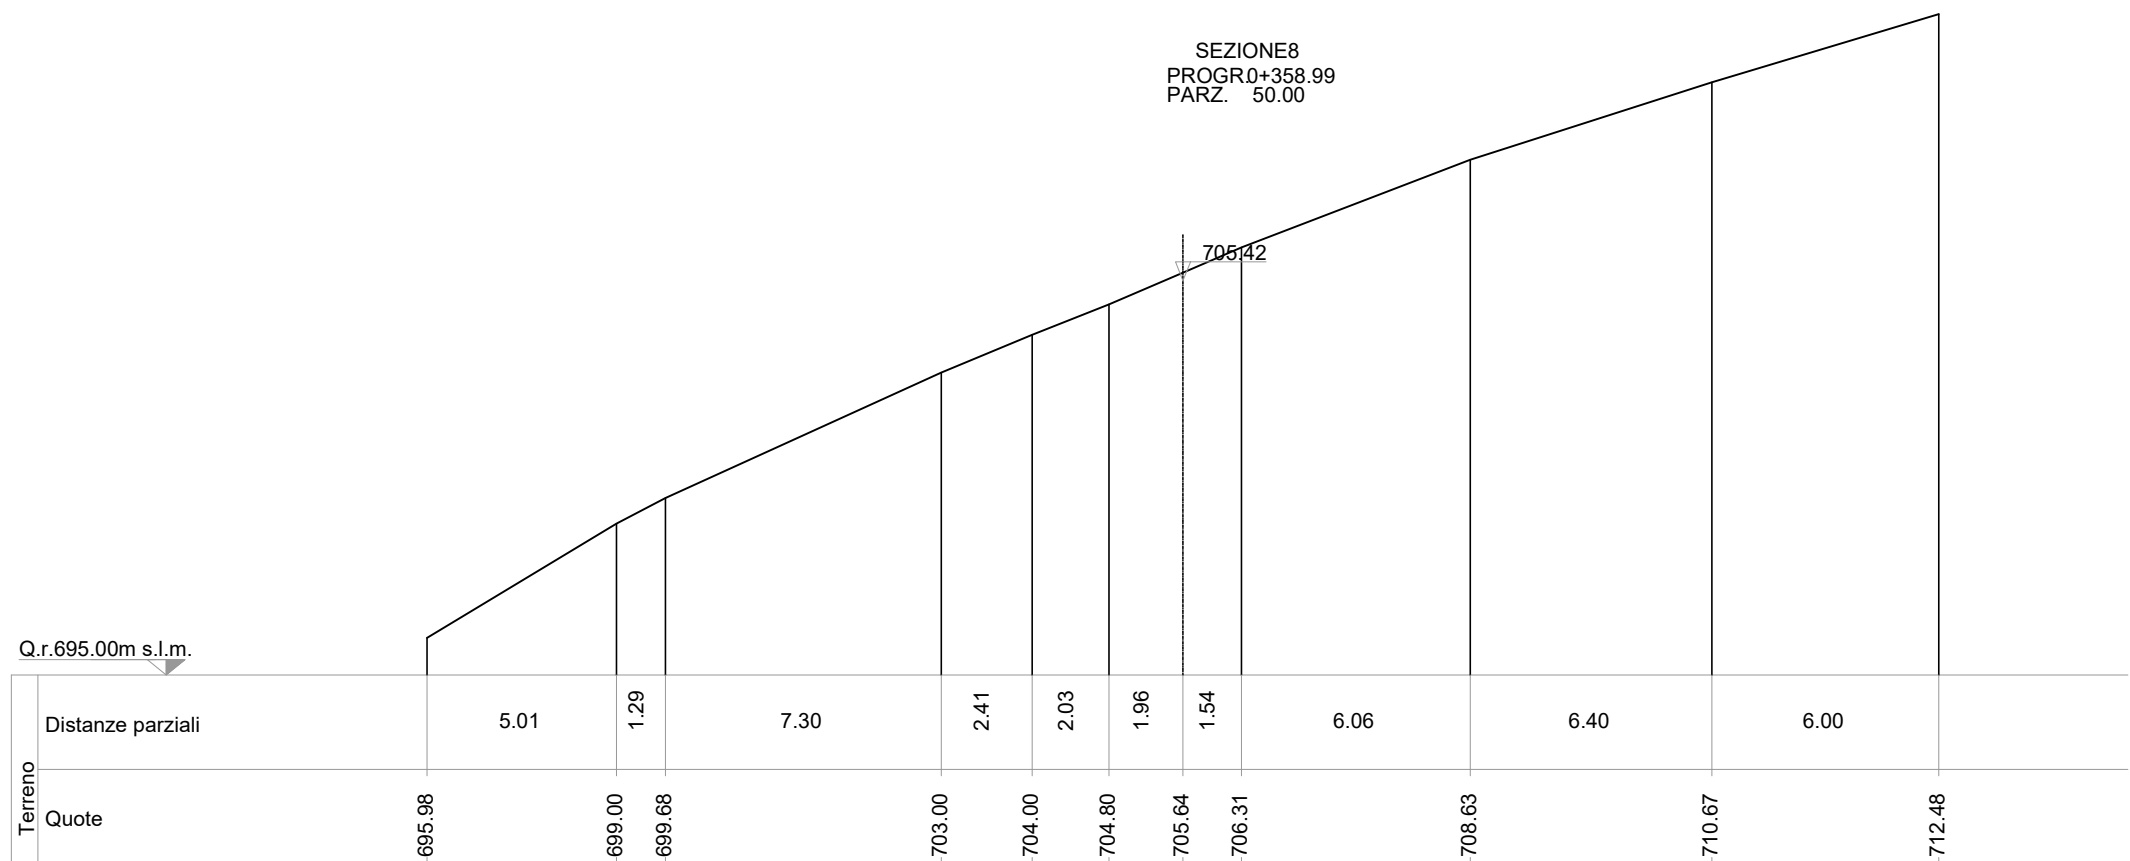
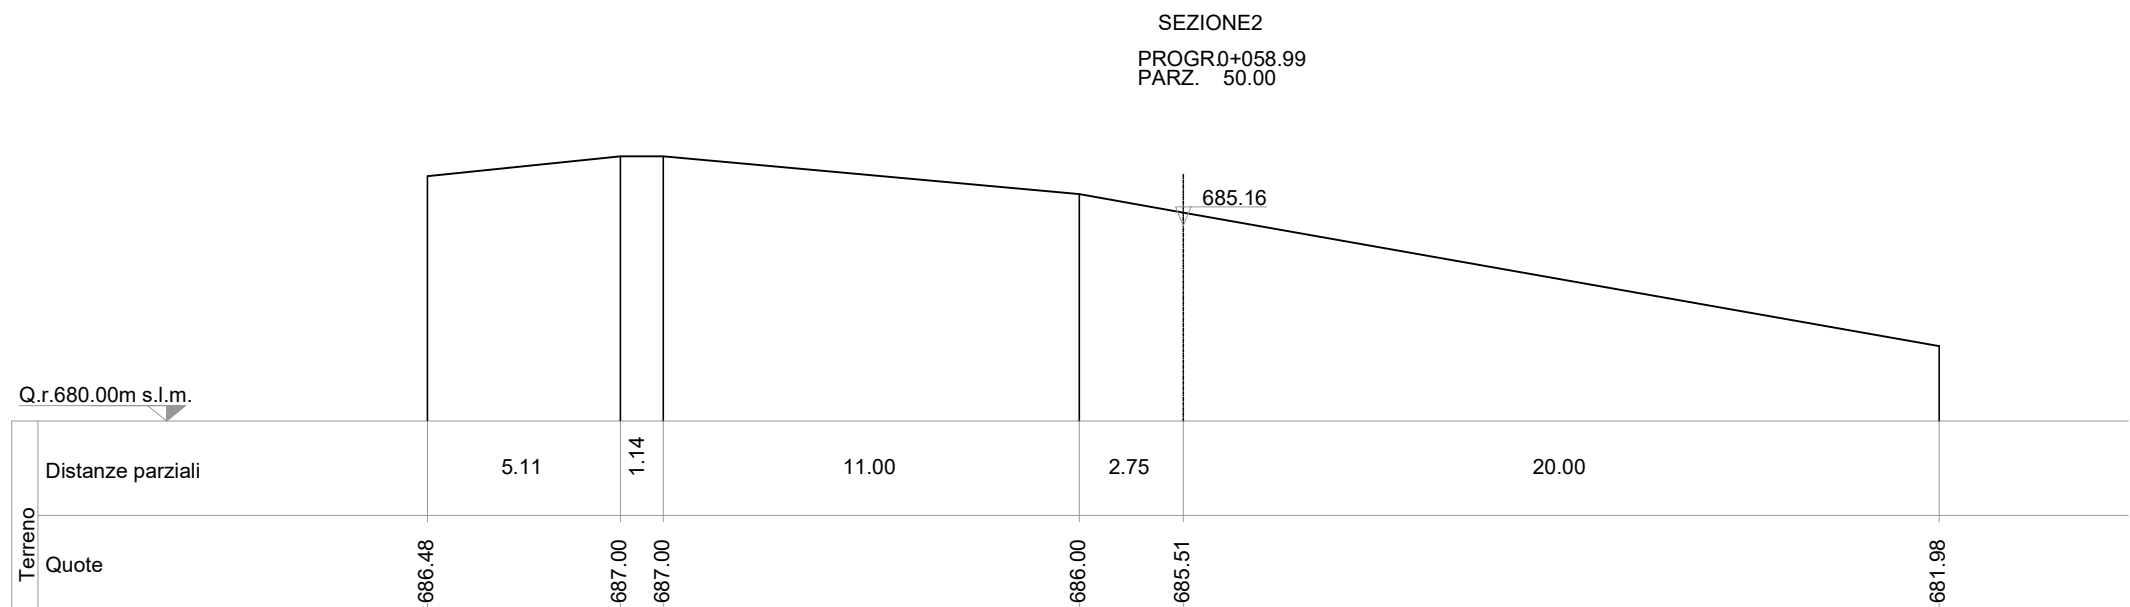
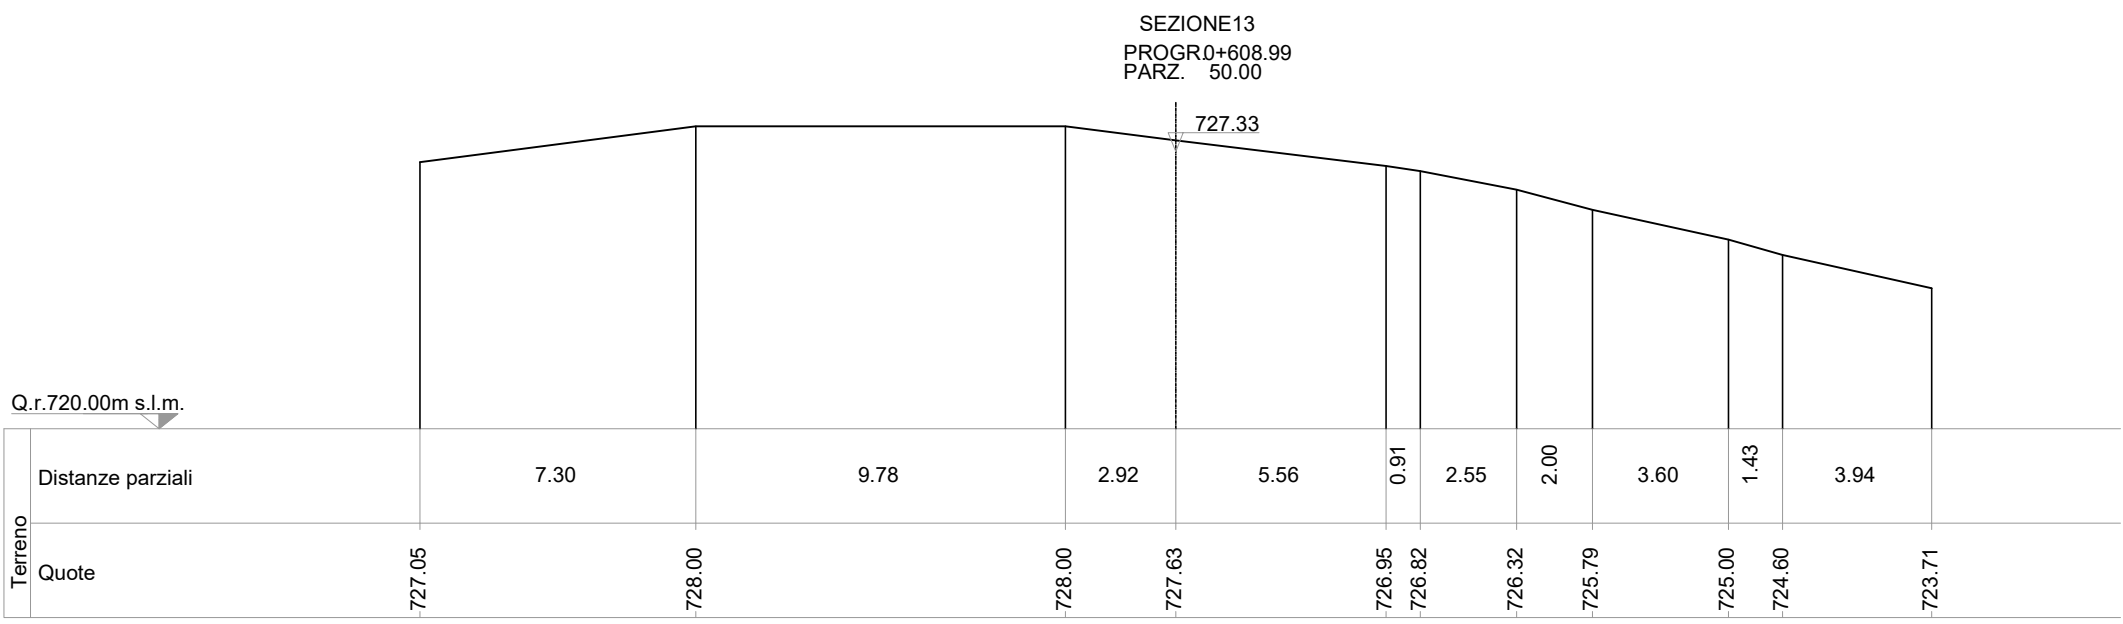


SEZIONI TRASVERSALI STATO DI FATTO
scala 1:200

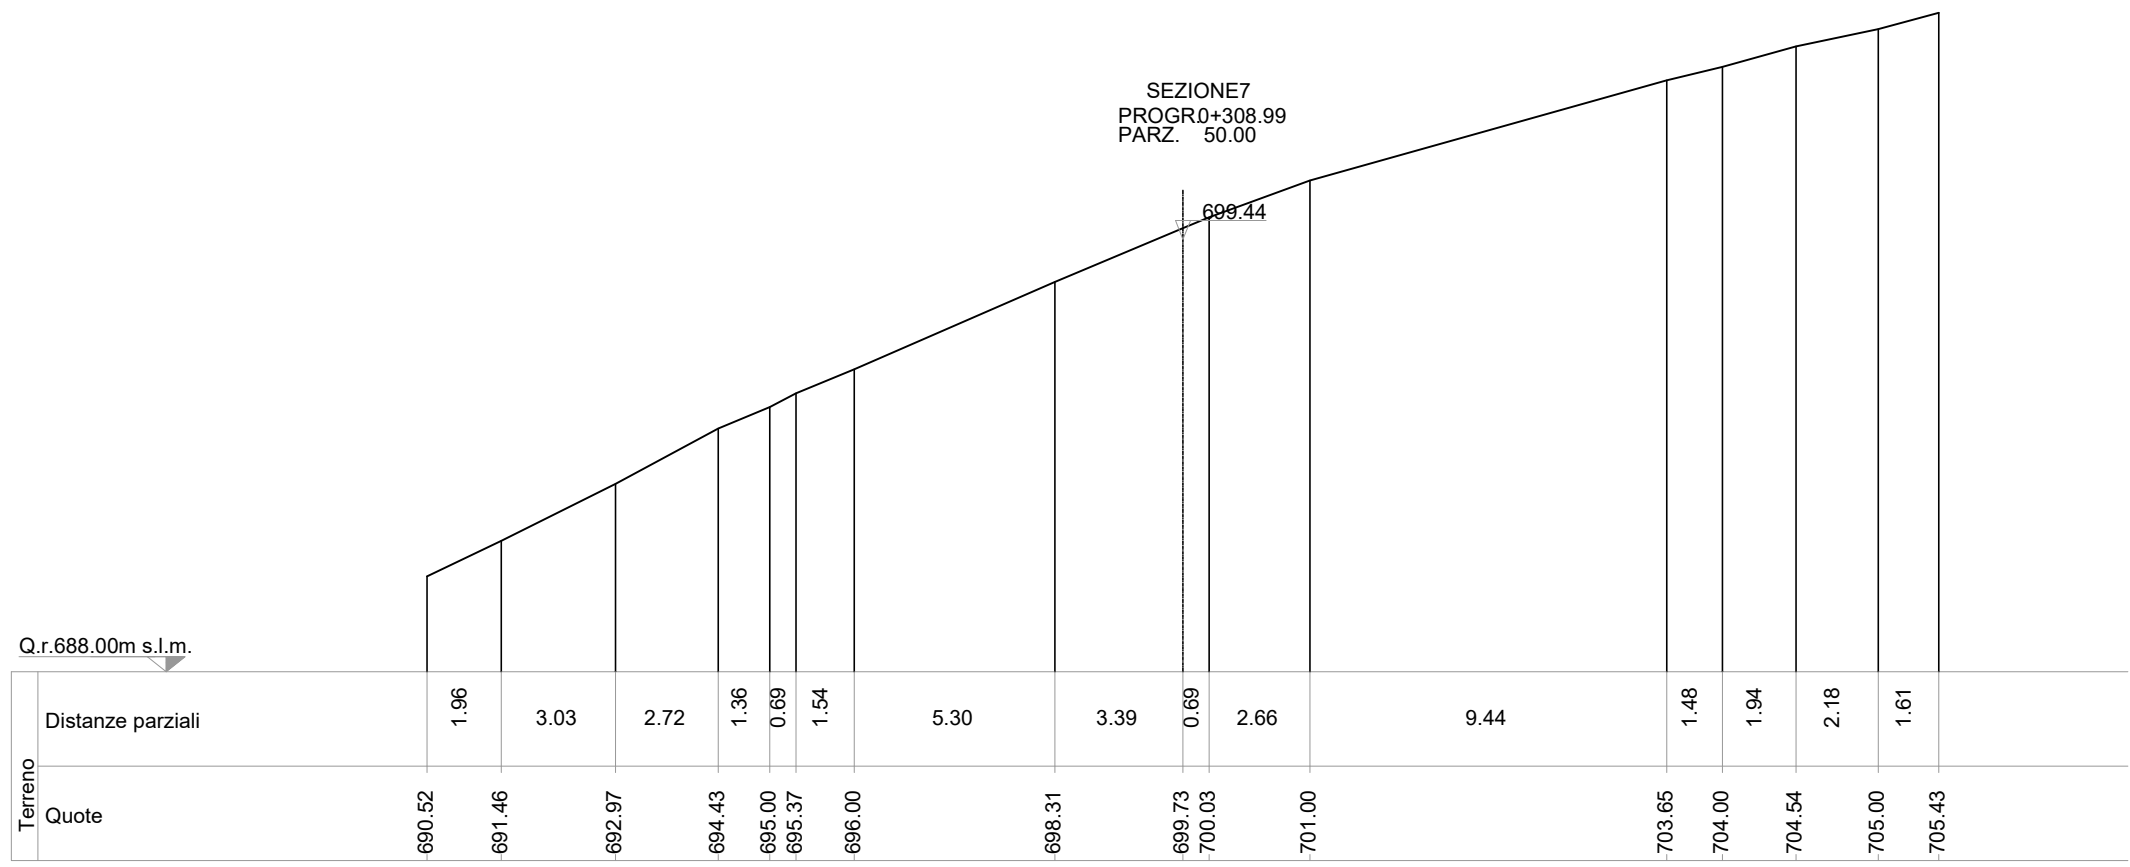

PARCO EOLICO
MONTE CERCHIO

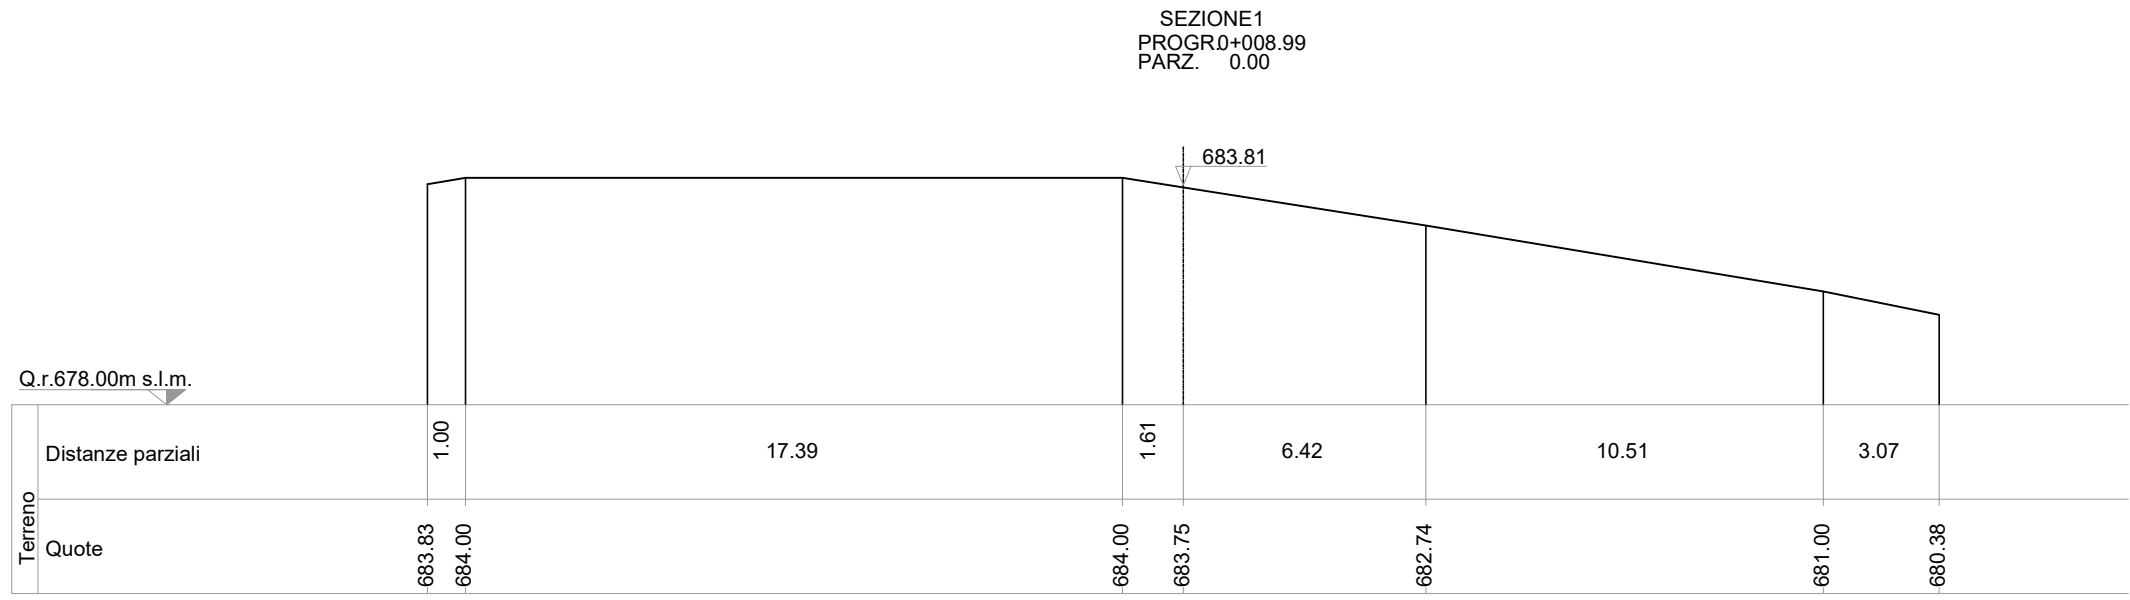

Sede Legale: Corso Vercelli n. 10
10152, Torino (TO)
P.IVA e C.F. 12930940015

Oggetto:
VIABILITA' DI ACCESSO

Titolo:
**VIABILITA' INTERNA - SEZIONI TRASVERSALI
STATO DI FATTO - DA 1 A 18**

Il Progettista

Ing. Silvio Mario Bauducco

Data	Emis.	Aggiornamento	Data	Contr.	Data	Autor.	SCALA: 1:200
07/2023	MB	Emissione	07/2023	MP	07/2023	SMB	
							FORMATO: A0
							LUGLIO 2023

Commessa	Tip. Impianto	Fase Progetto	Disciplina	Tip. Doc.	Titolo	N. Elab.	REV
22102	EO	D	CI	D	05	0036	A

RICERCA, SVILUPPO E COORDINAMENTO IMPIANTI EOLICI E FOTOVOLTAICI A CURA DI:			
 EMME CONSULTING Sede Amministrativa e Operativa via Benetani, 14 12100 Cuneo (CN) tel. 0171/602113 - 011/6029915 e-mail: emmecar@emmc.it		Geom. Domenico Bresciani	
PROGETTAZIONE EDILE, AMBIENTALE, STRUTTURALE ED IMPIANTISTICA A CURA DI:			
 BAUTEL Sede Amministrativa via Marconi, 23 10024 Moncalieri (TO) tel. 011/605213 - 011/6050915 e-mail: amministrazione@bautel.it Sede Operativa Torino - via Marconi, 23 10024 Moncalieri (TO) Sede Operativa Genova - via Banderani, 2/4 16121 Genova (GE)		I Tecnici: Collaboratori Geom. Benazzoni Manuel Per. Ind. Biasin Emanuele Ing. Occhitolo Felice Arch. Odino Paolo Arch. Pelleri Martina	

File: Progettazione stato di viabilità interna.dwg
TUTTI I DIRITTI SONO RISERVATI - Questo documento è di proprietà esclusiva del progettista in indicato sul quale si riserva ogni diritto. Permetto questo documento non può essere copiato, riprodotto, comunicato o divulgato ad altri o usato in qualsiasi maniera, nemmeno per fini sperimentali, senza autorizzazione scritta dallo stesso progettista.