
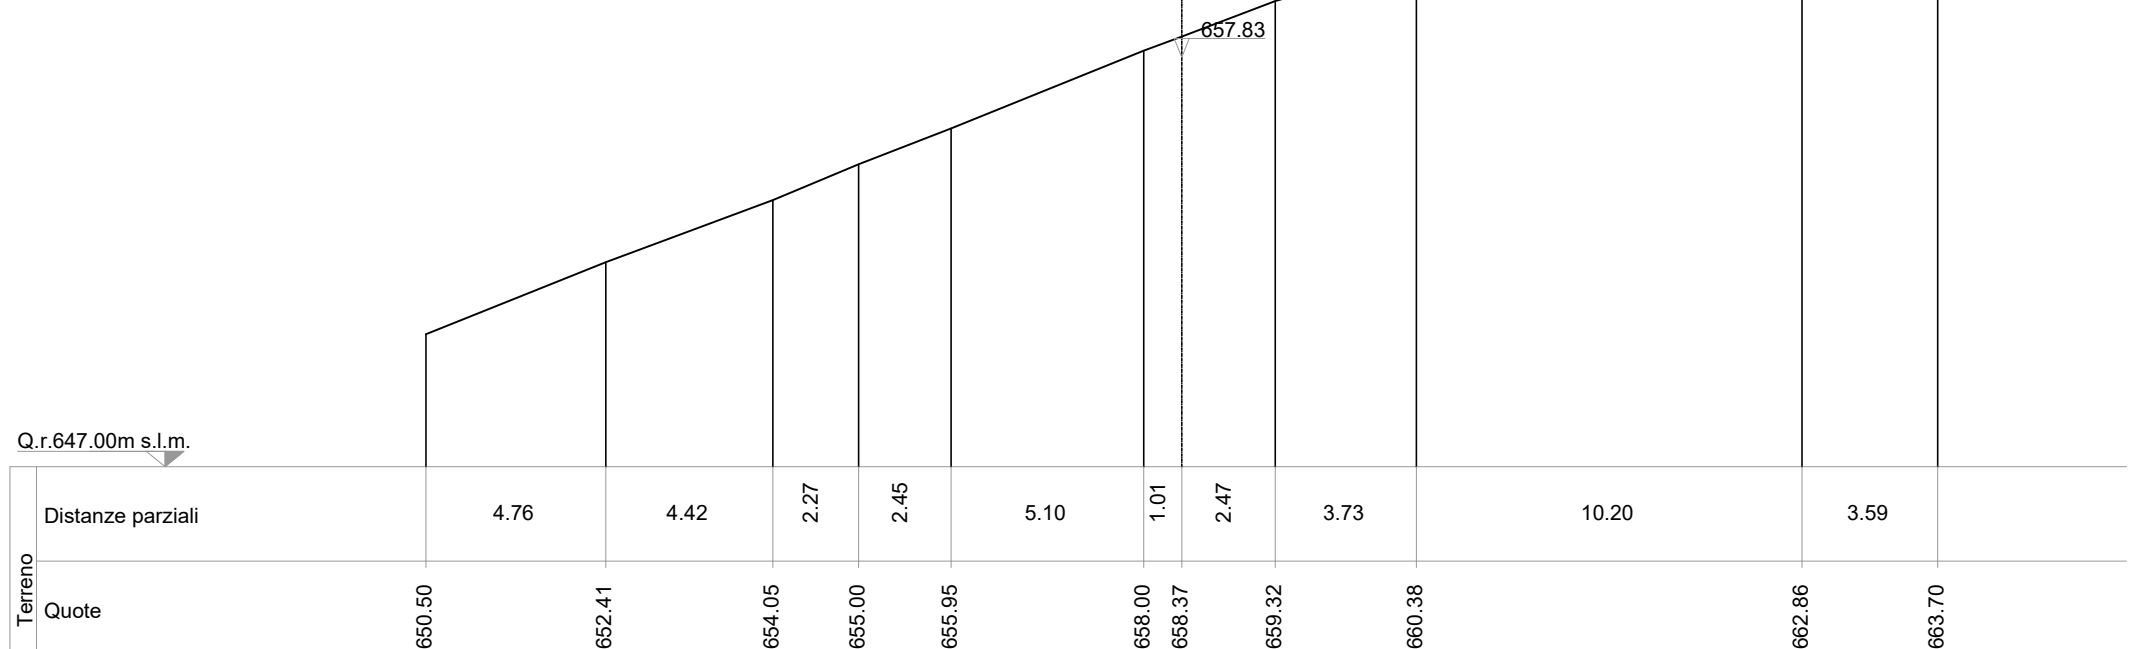
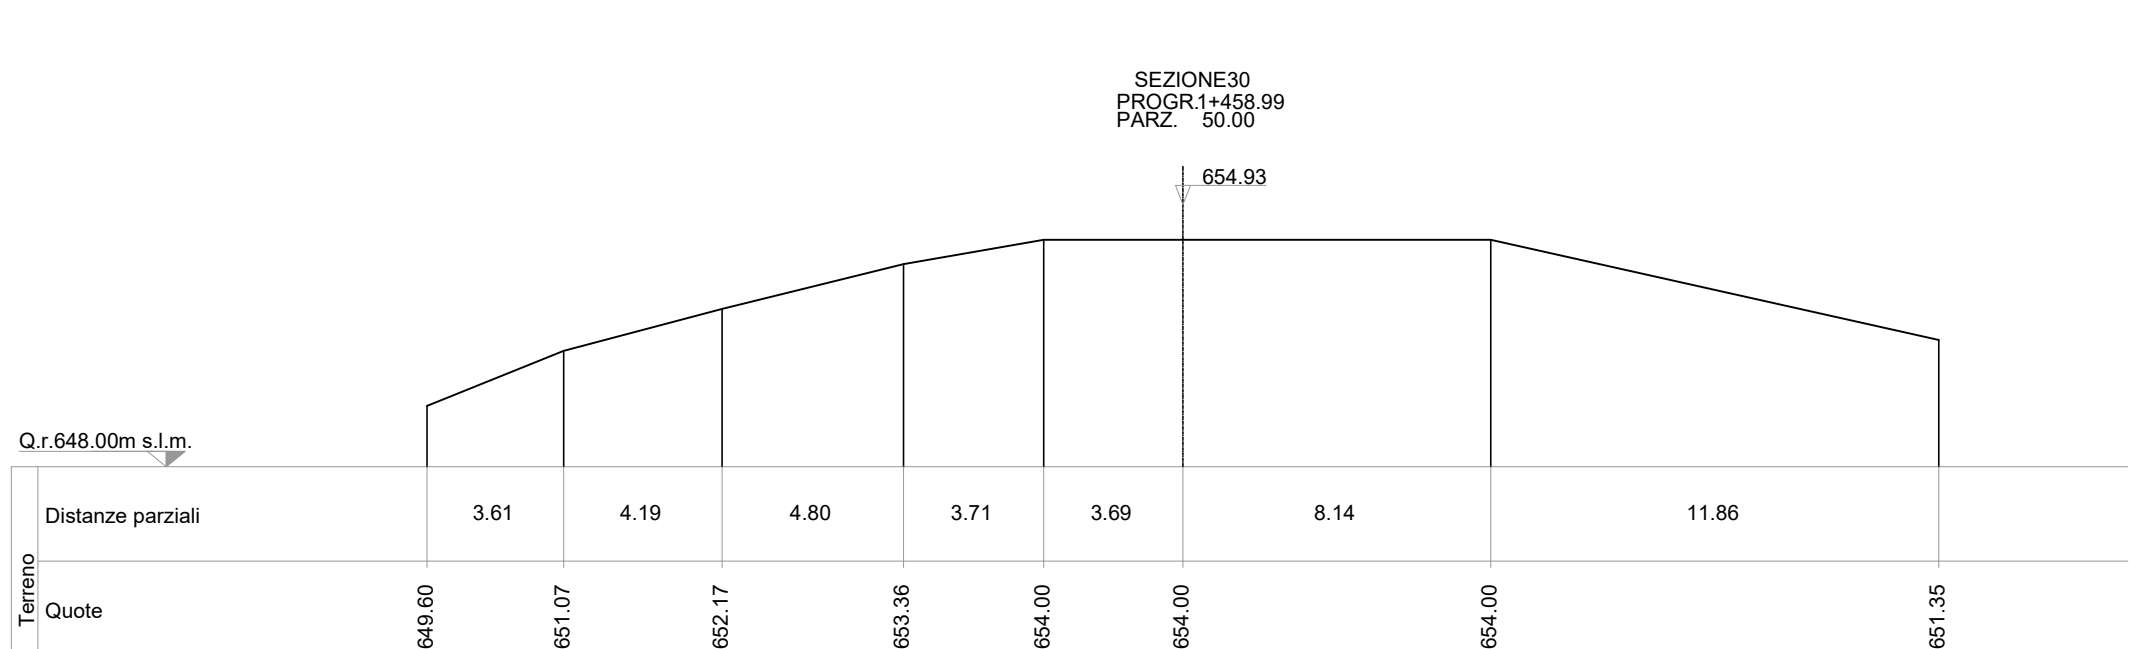
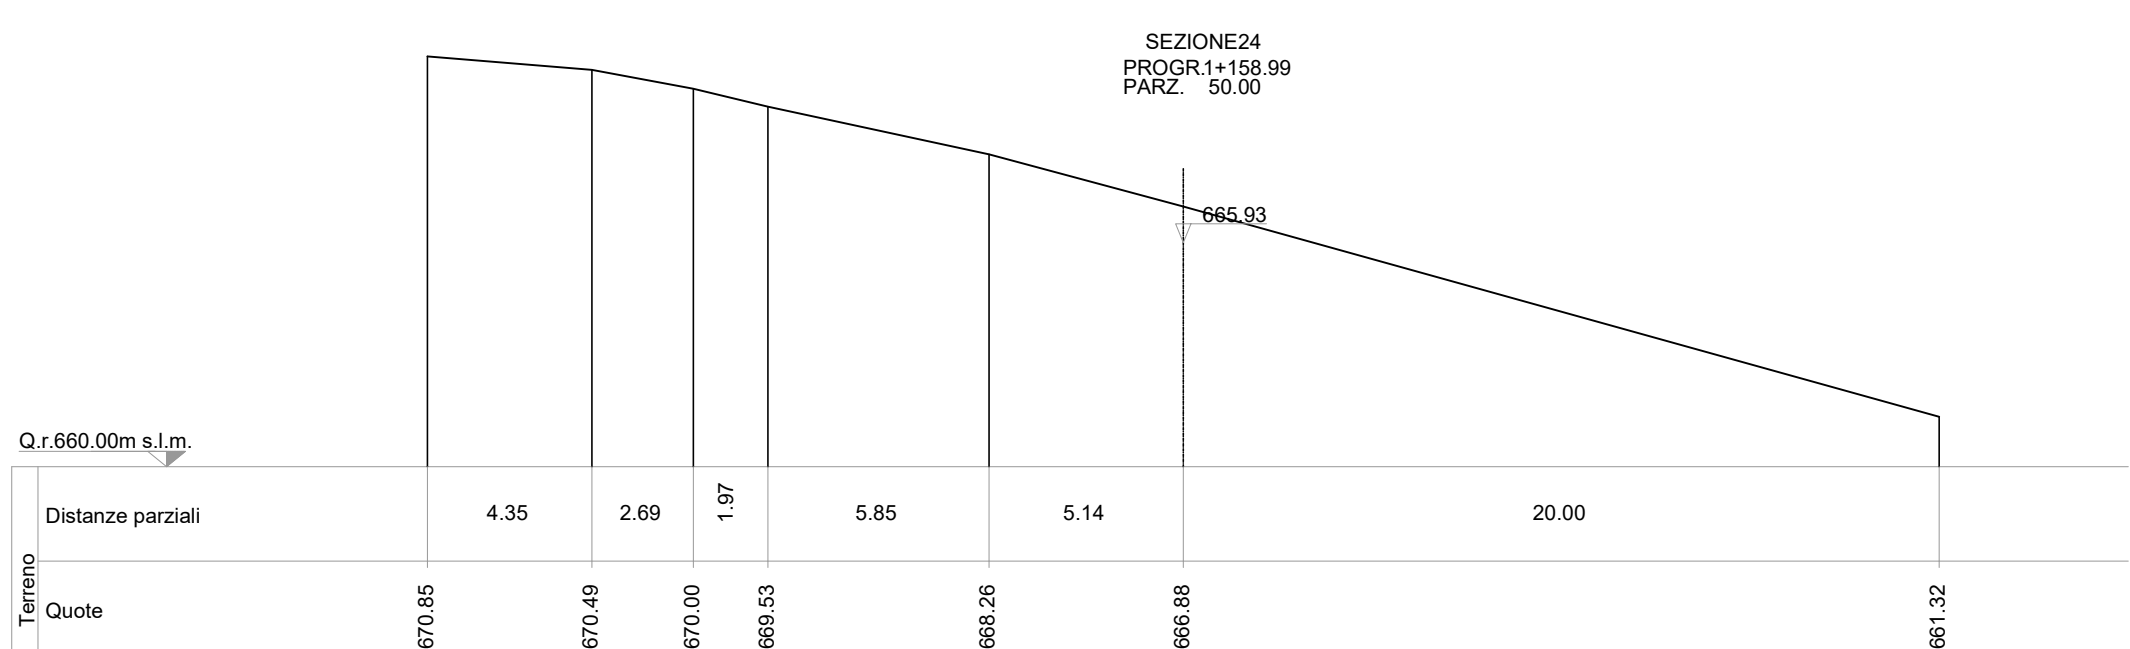
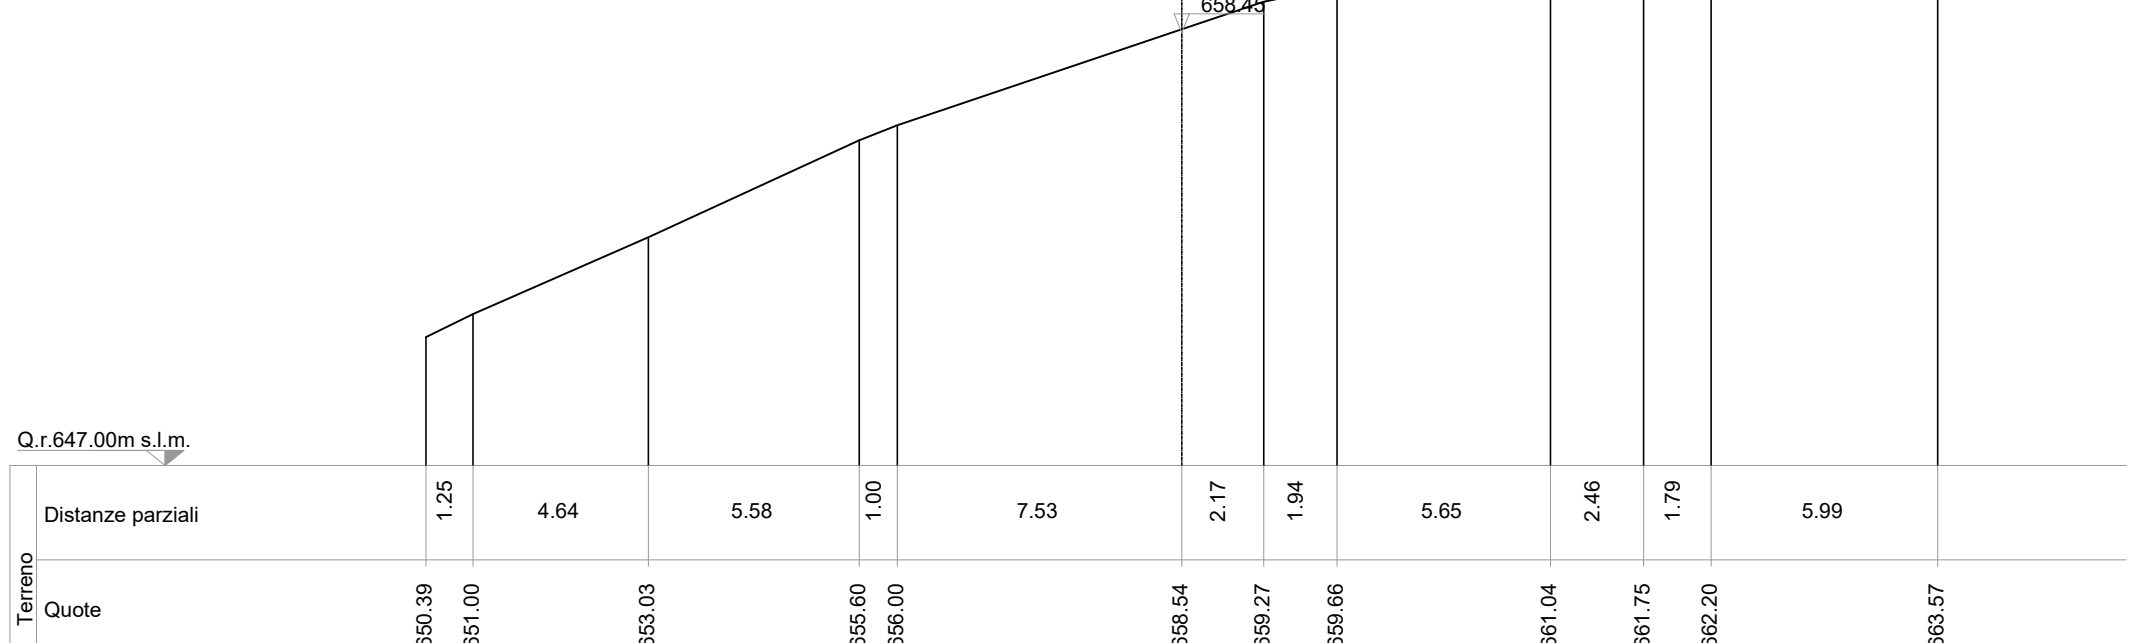
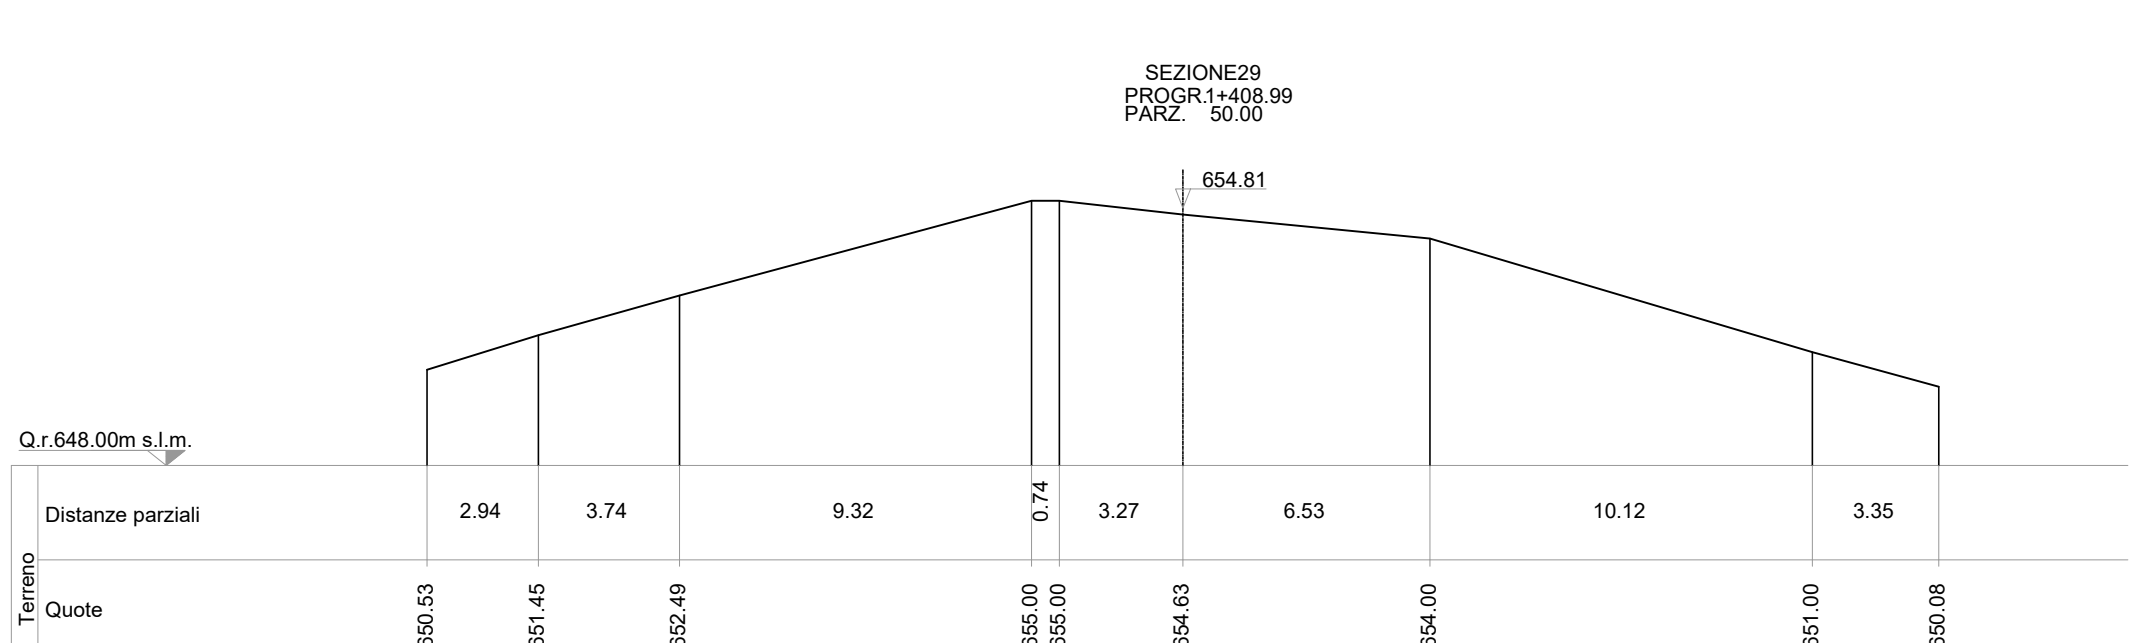
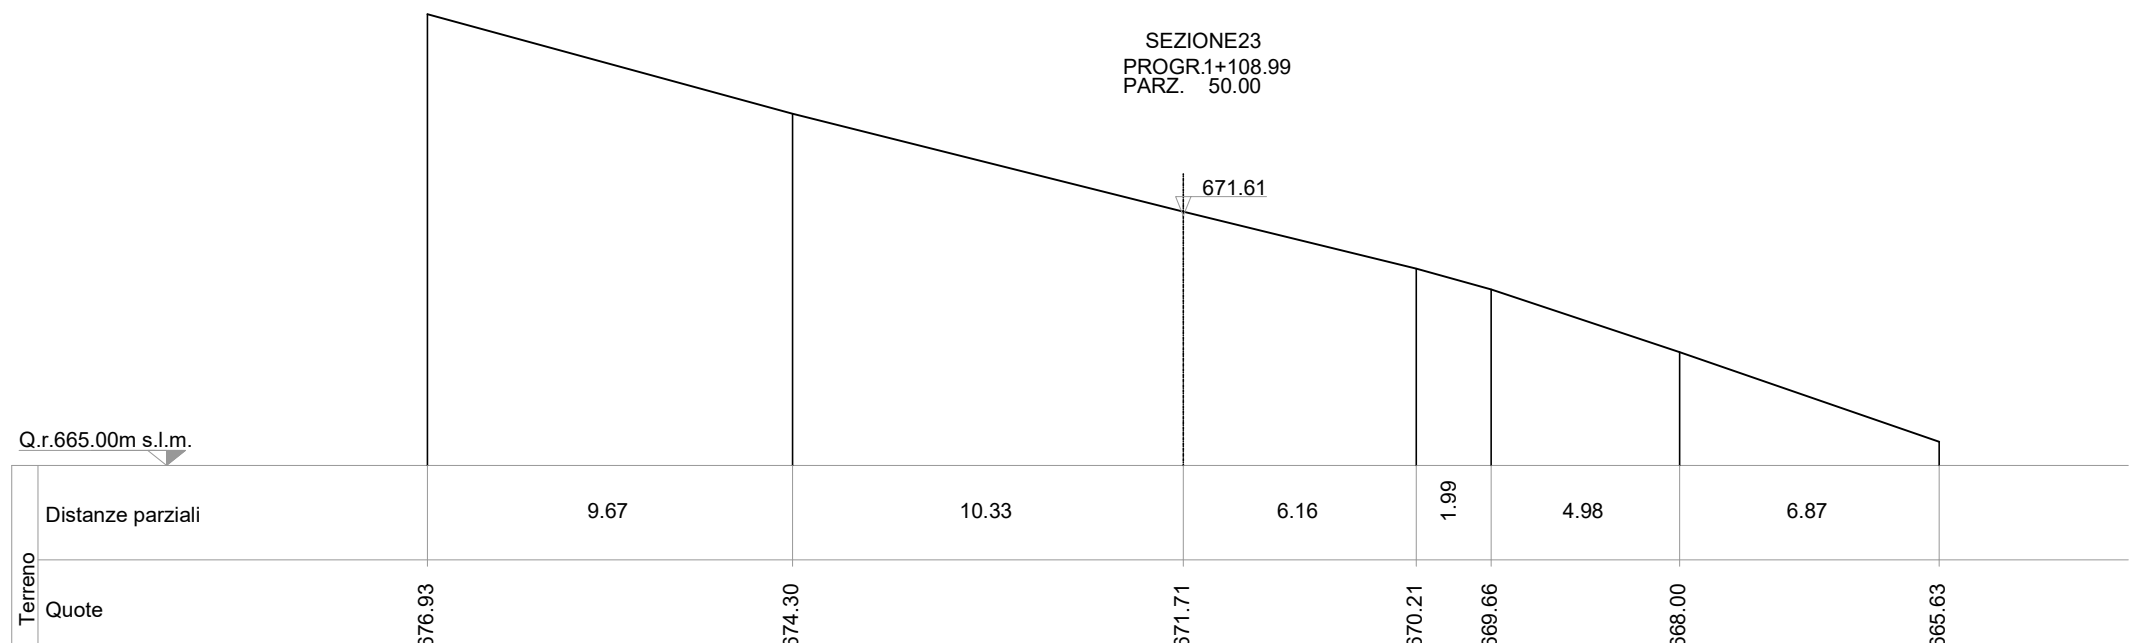
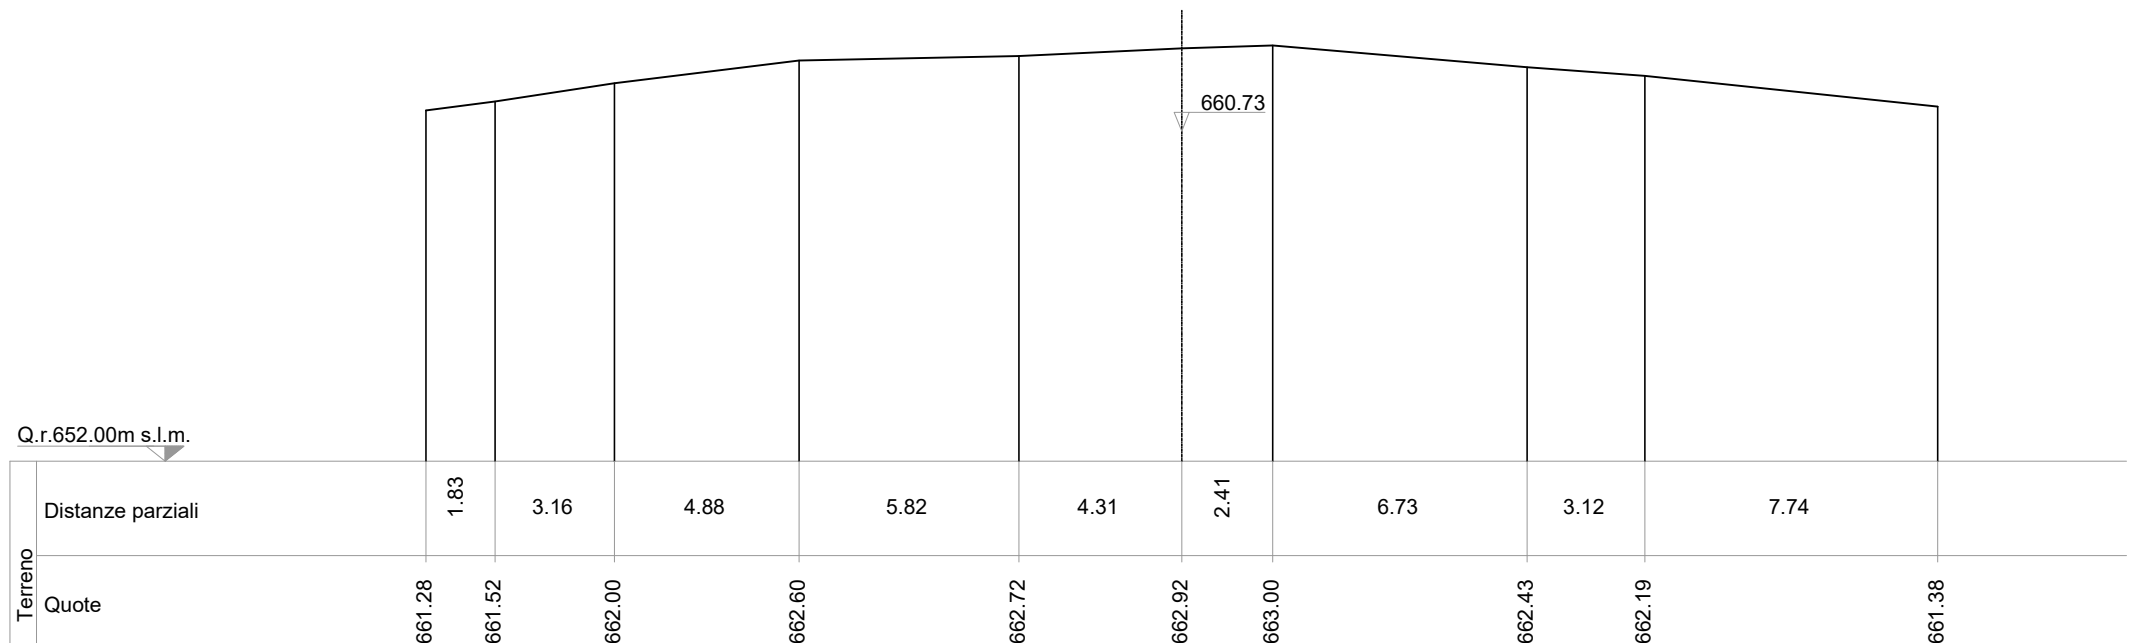
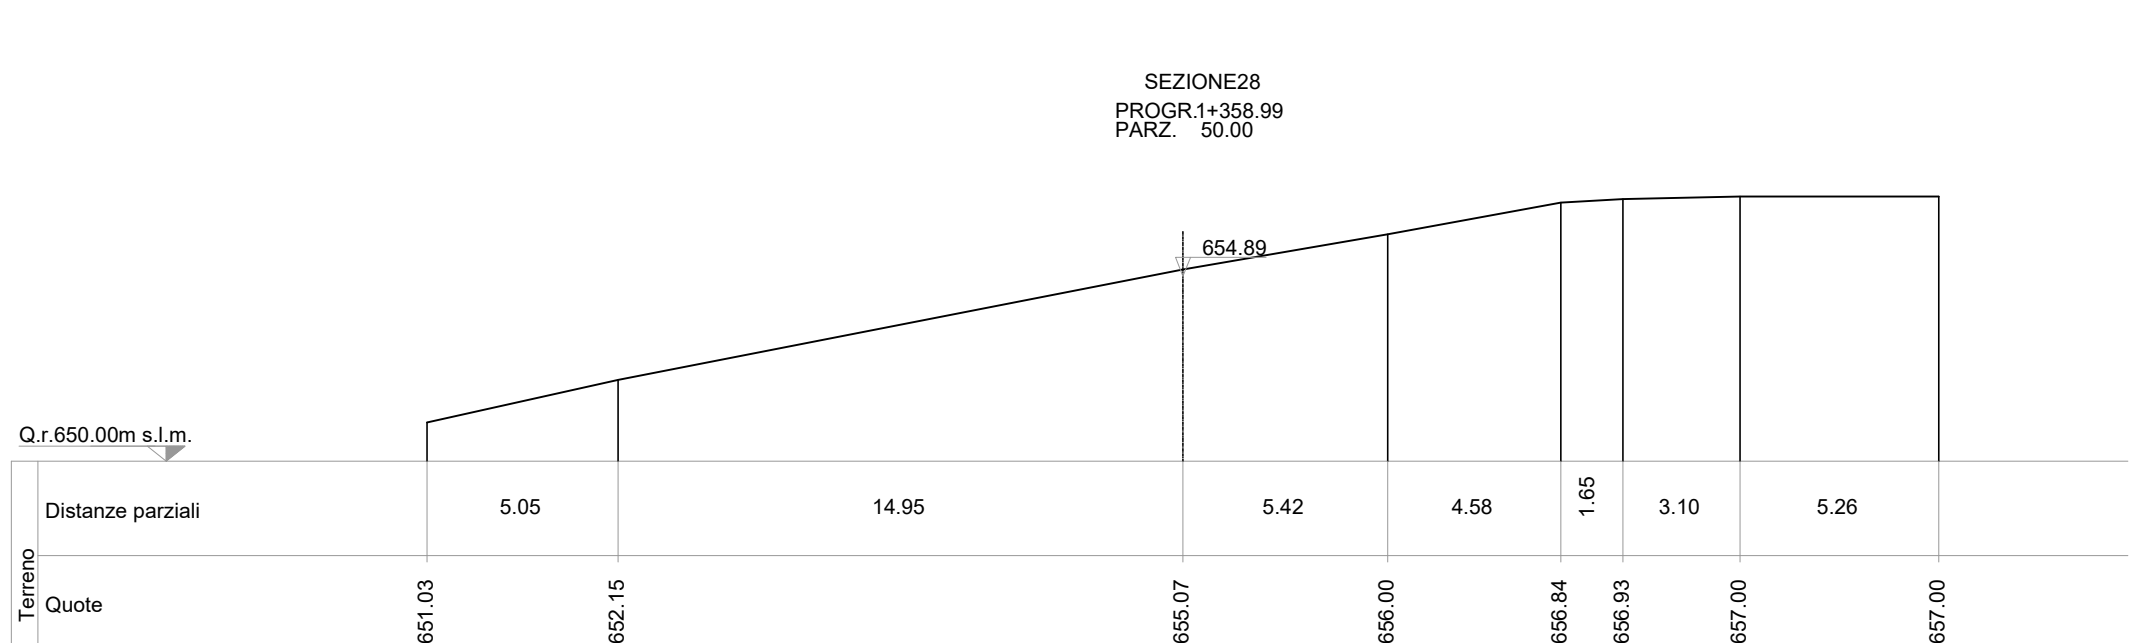
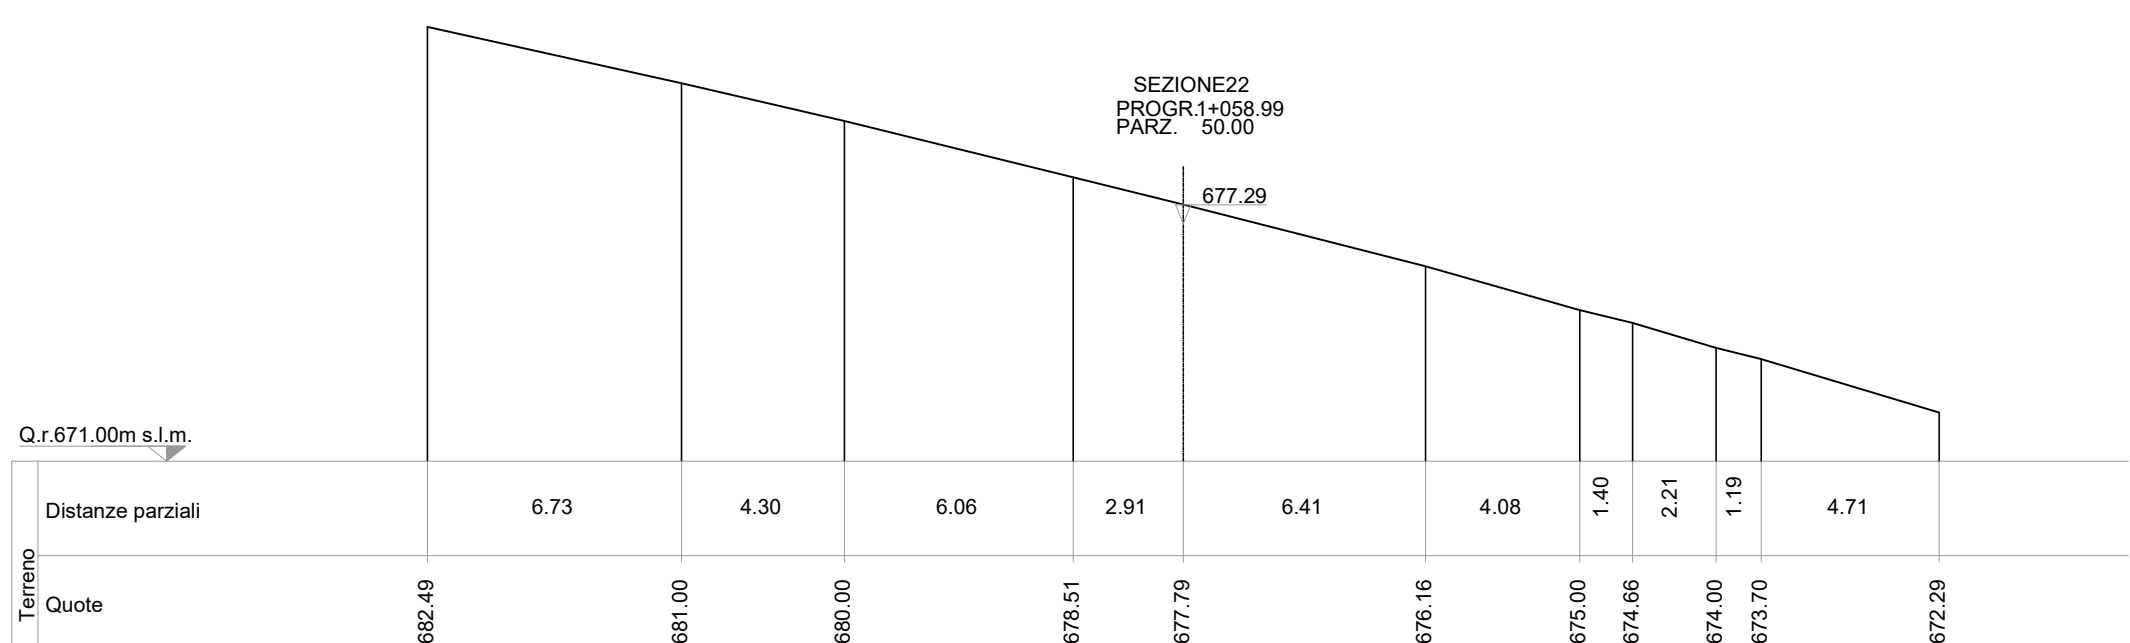
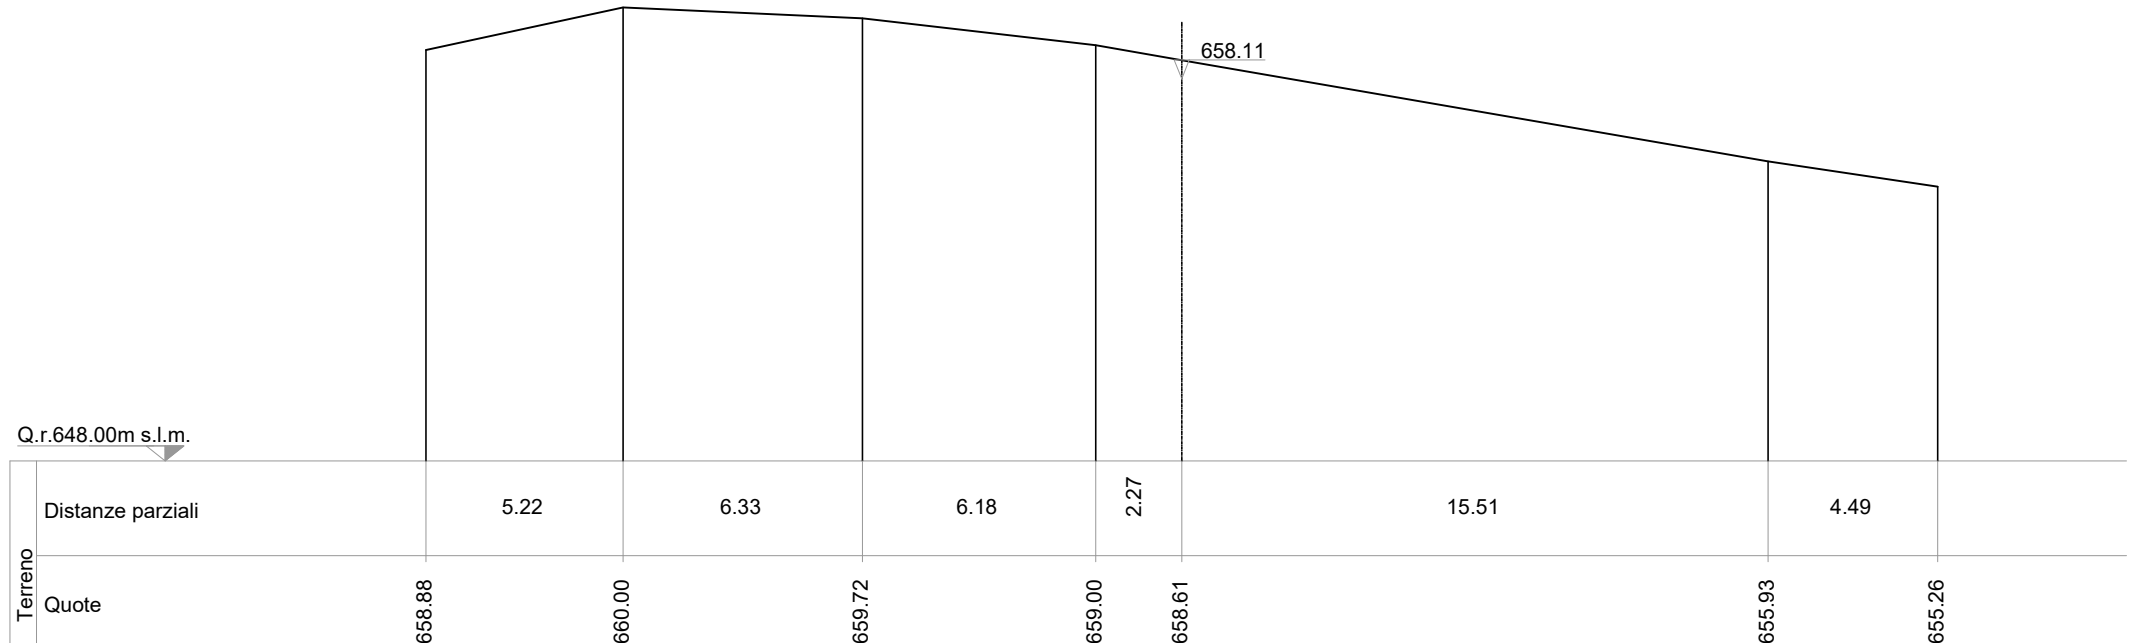
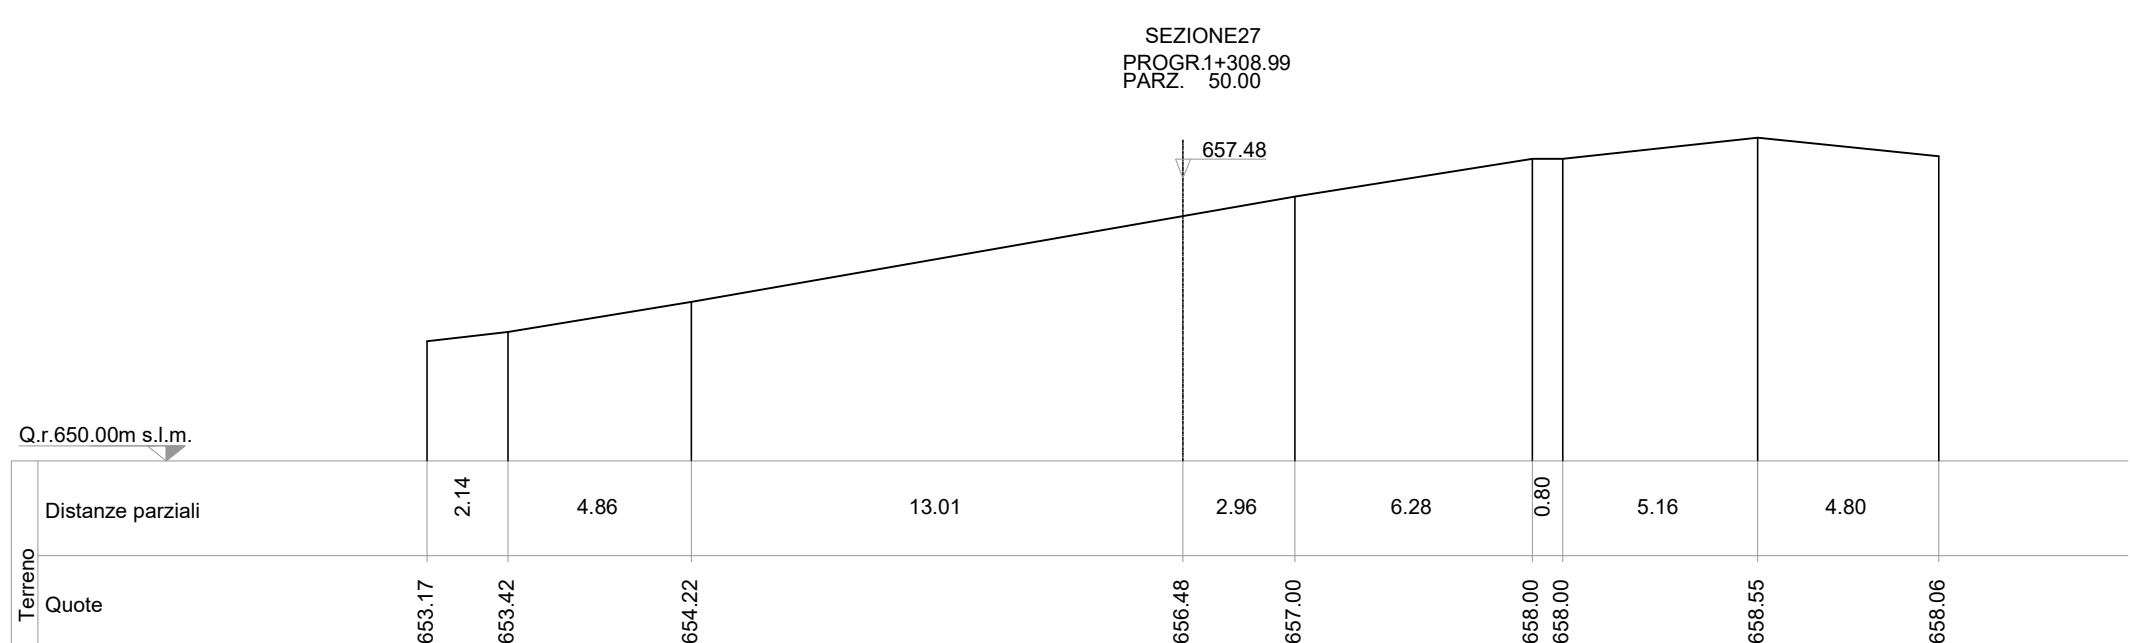
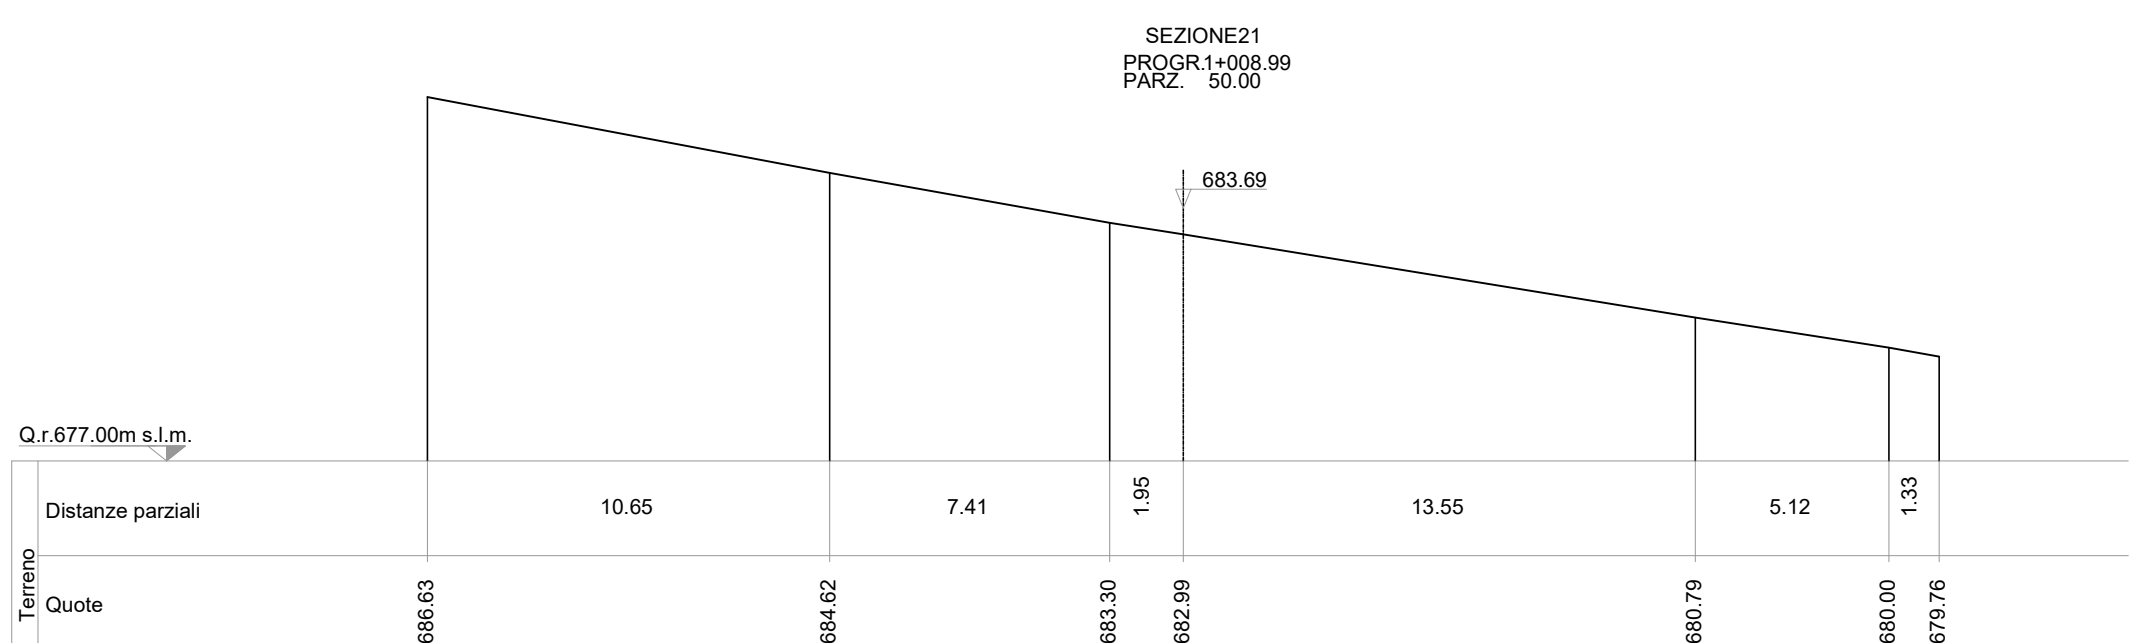
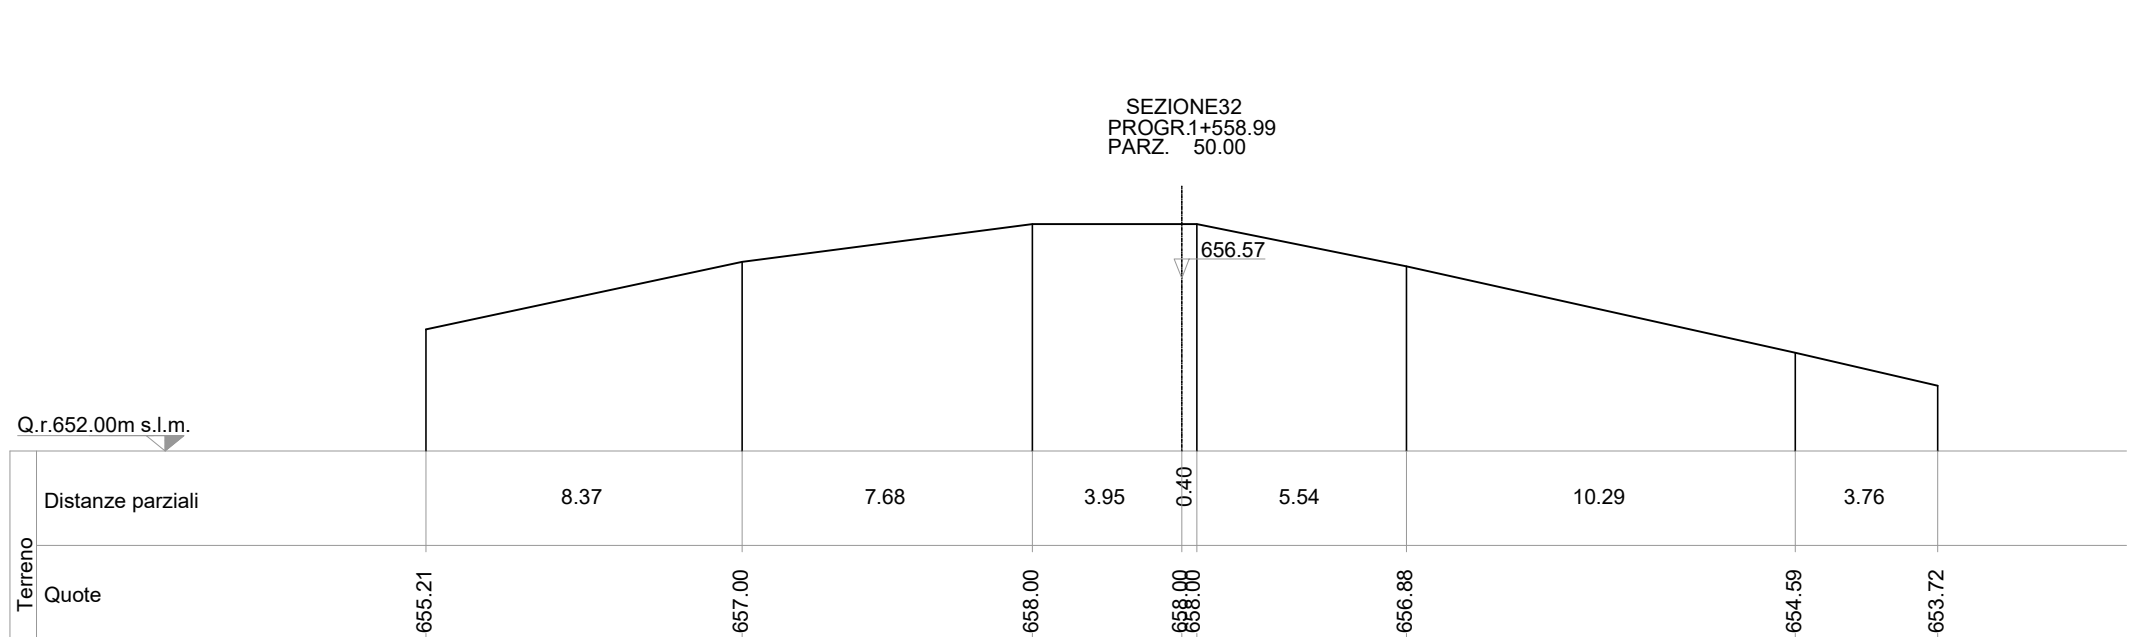
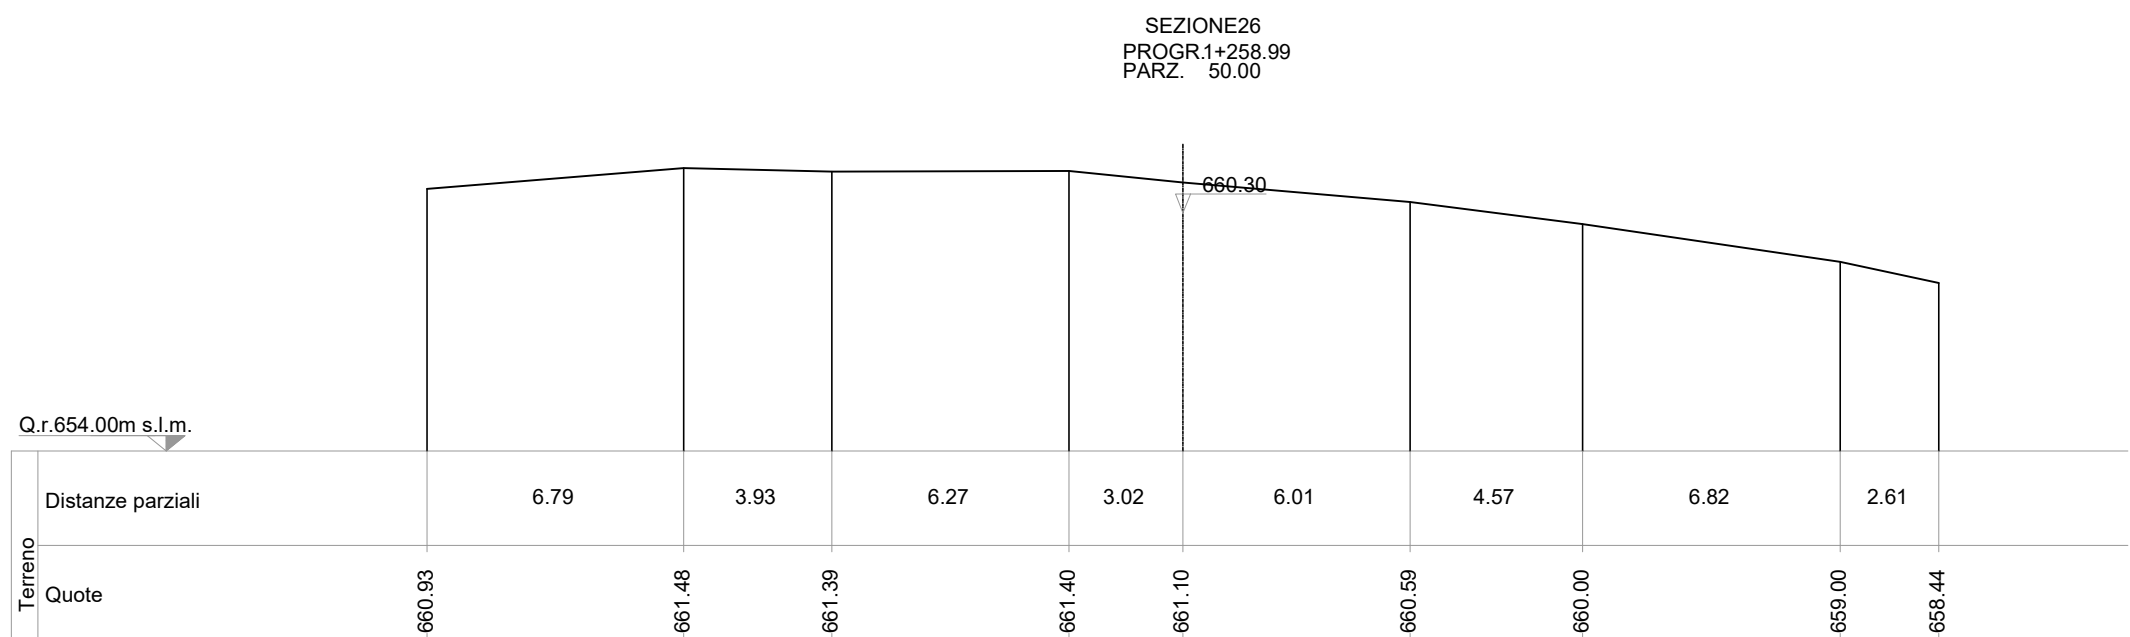
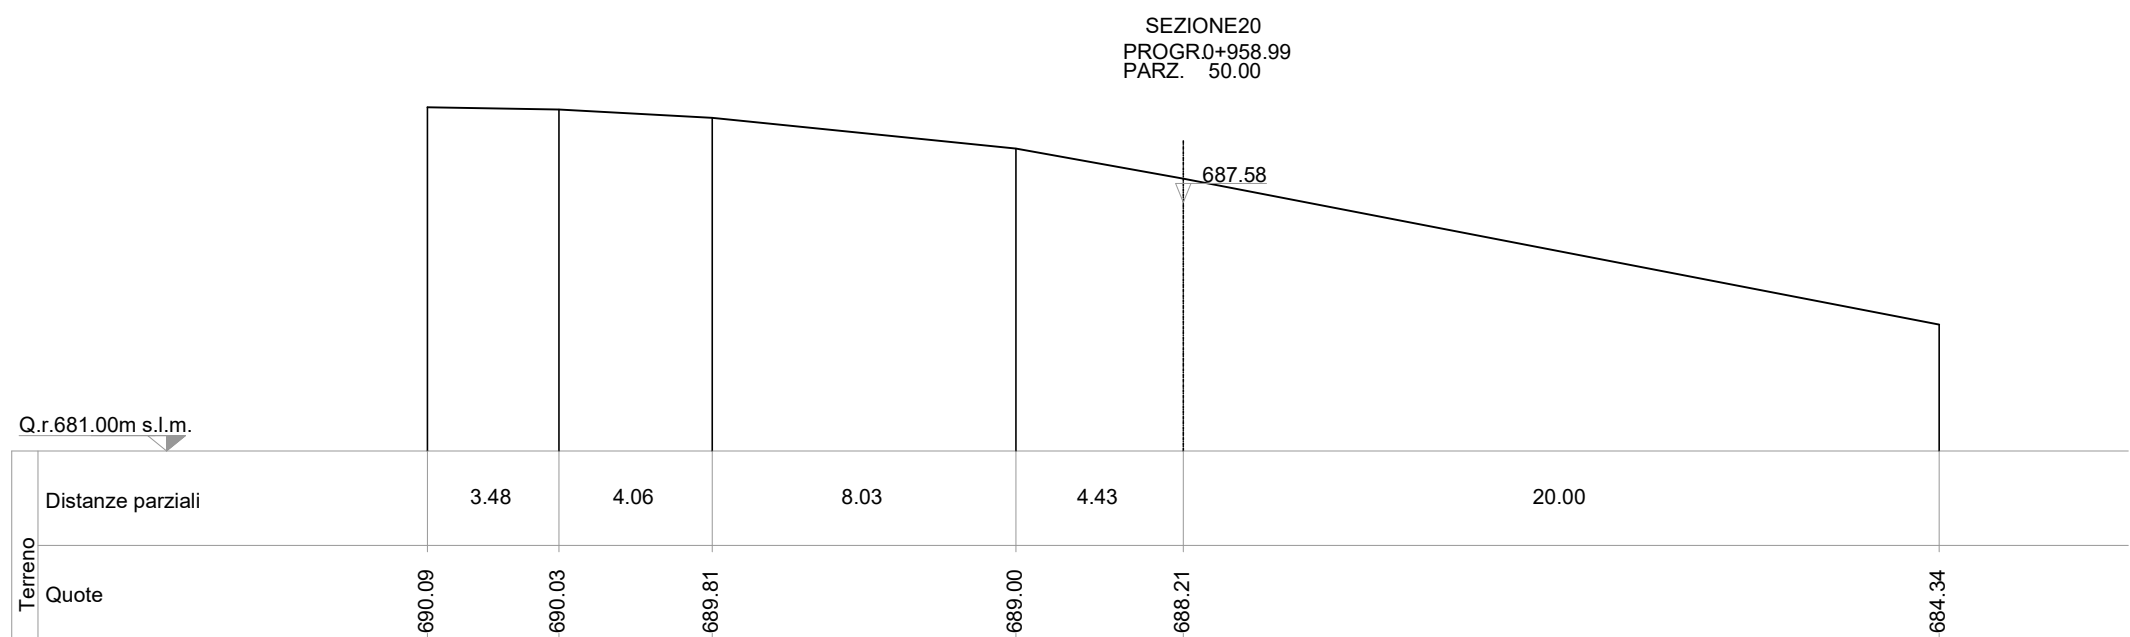
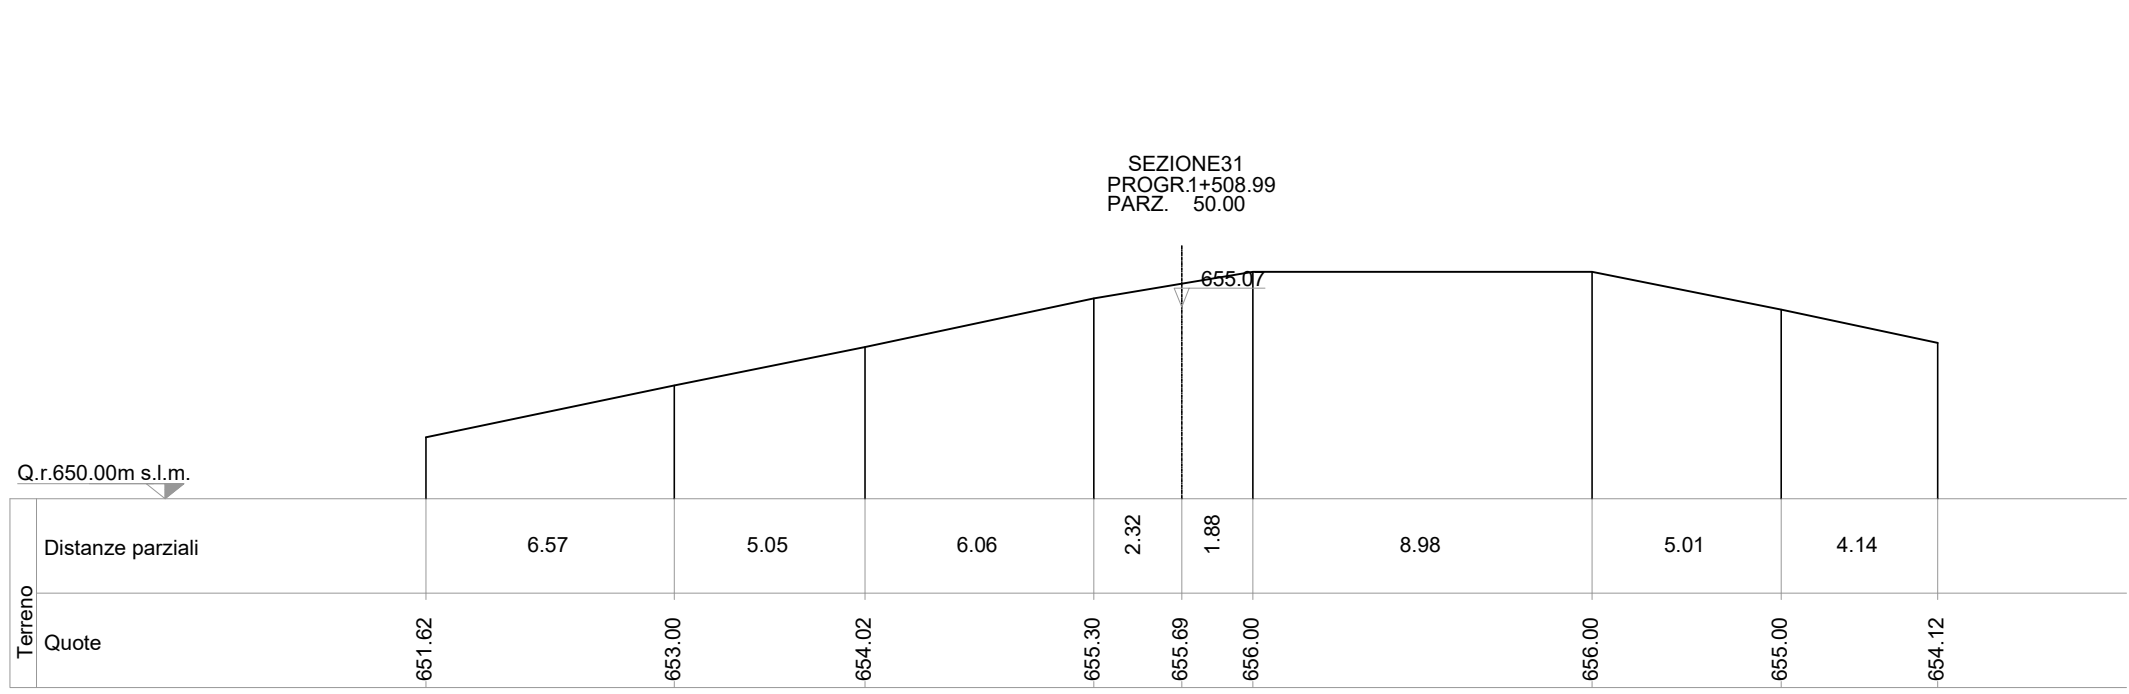
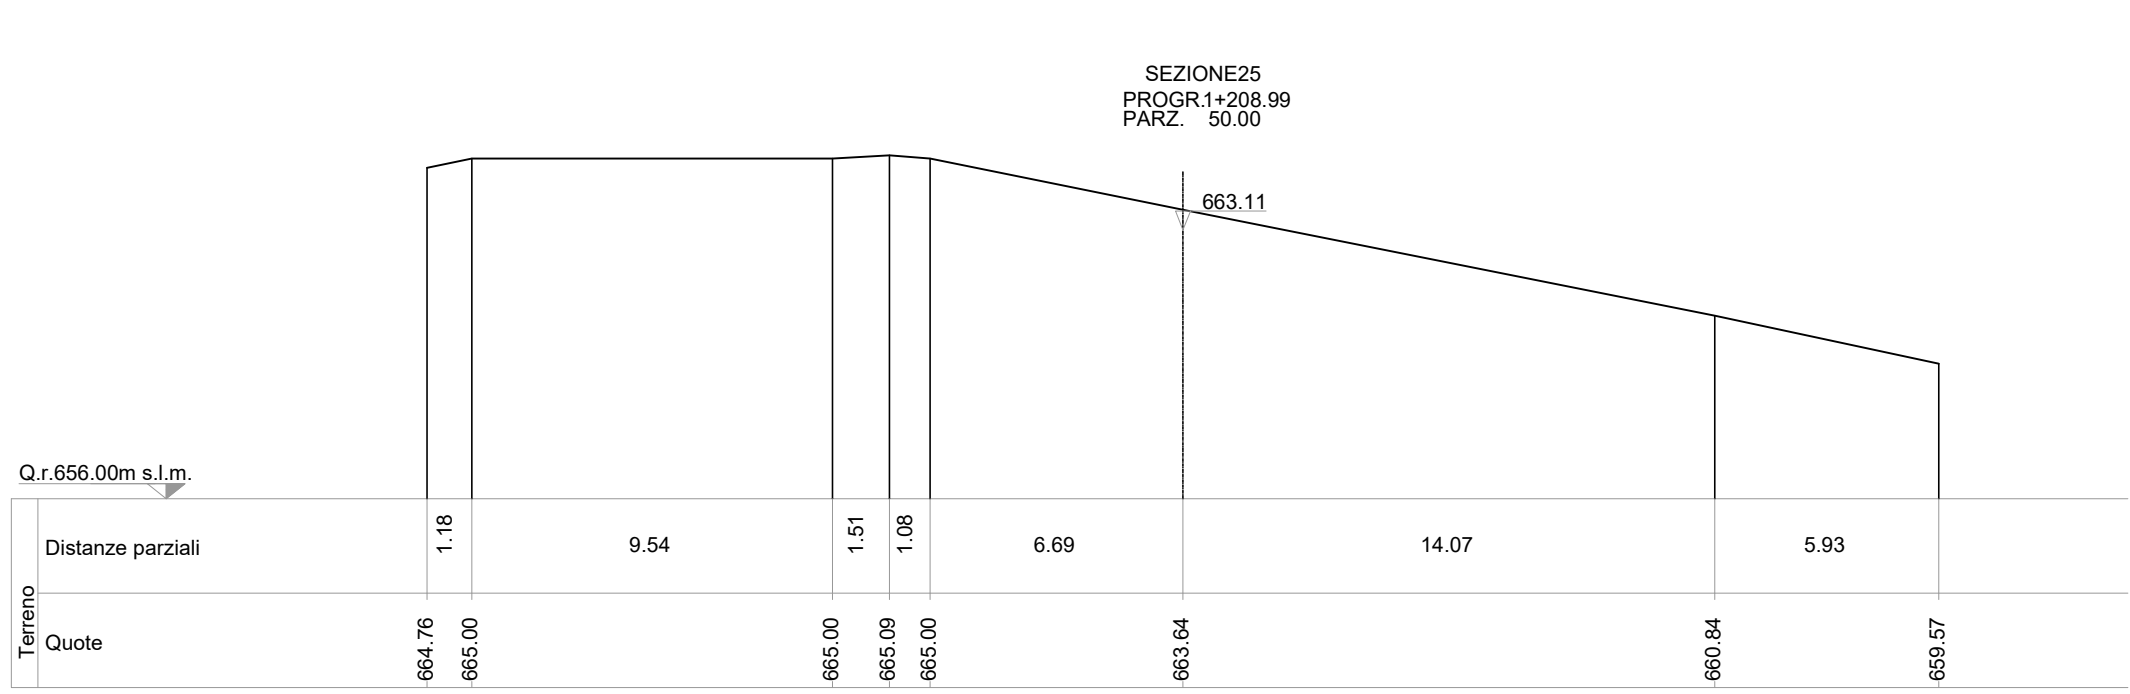


SEZIONI TRASVERSALI STATO DI FATTO

scala 1:200

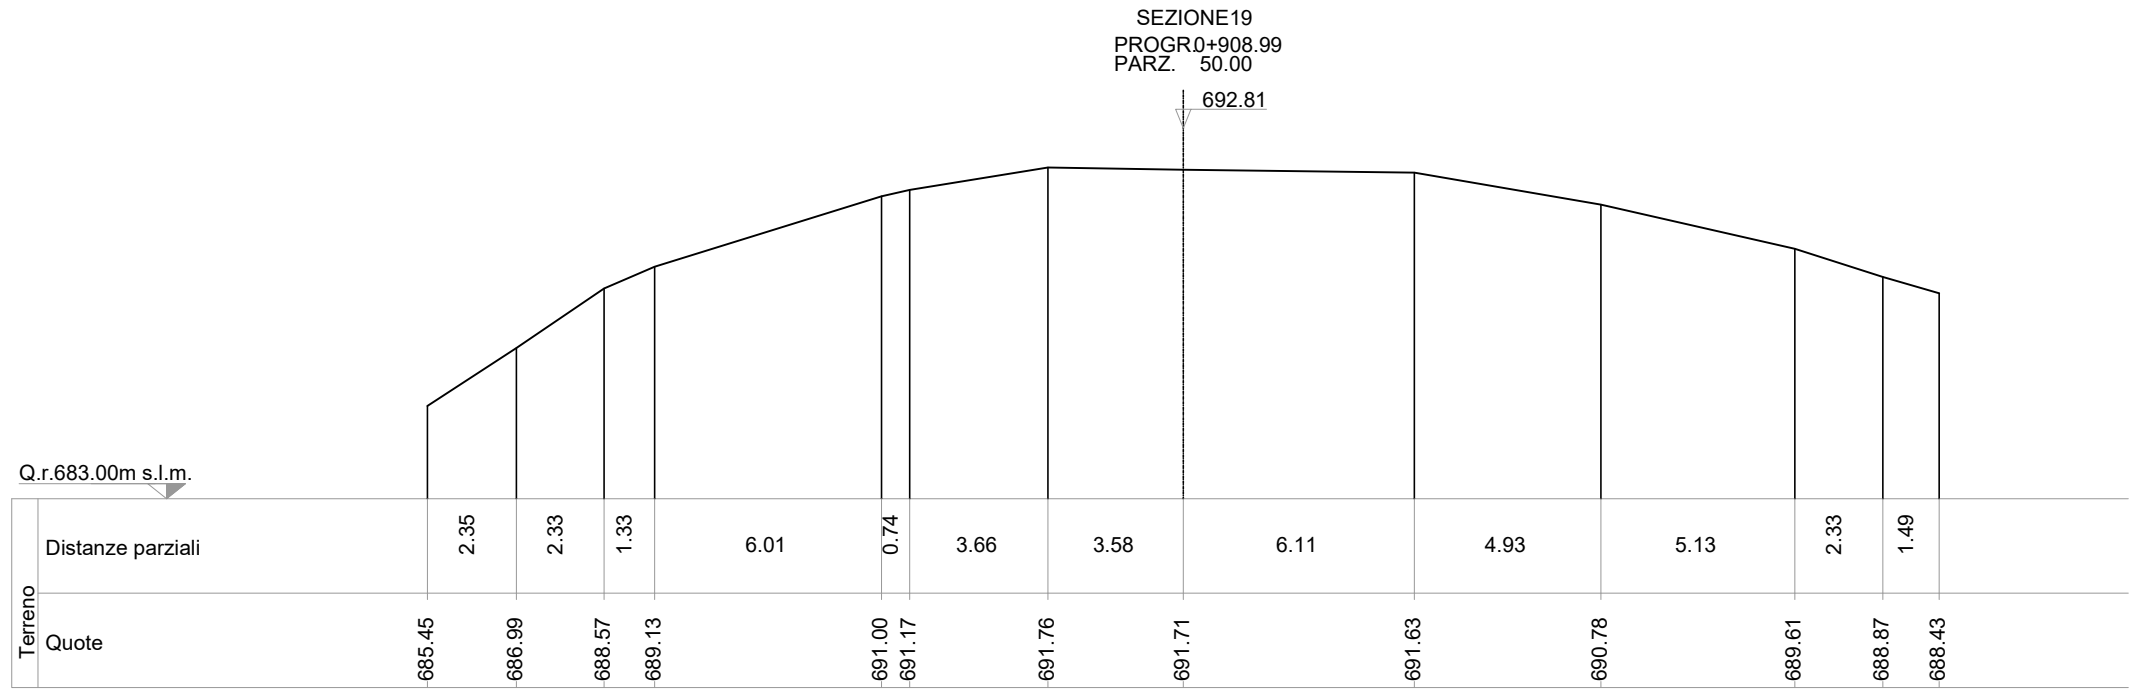

PARCO EOLICO
MONTE CERCHIO

Il Committente:  Windtek

Sede Legale: Corso Vercelli n. 10
10152, Torino (TO)
P.IVA e C.F. 12930940015

Oggetto:
VIABILITA' DI ACCESSO

Titolo:
VIABILITA' INTERNA - SEZIONI TRASVERSALI
STATO DI PROGETTO - DA 19 A 36

Il Progettista

Ing. Silvio Mario Bauducco

Data	Emis.	Aggiornamento	Data	Contr.	Data	Autor.	SCALA: 1:200
07/2023	MB	Emissione	07/2023	MP	07/2023	SMB	
							FORMATO: A0
							LUGLIO 2023

Commissa	Tip. impianto	Fase Progetto	Disciplina	Tip. Doc.	Titolo	N. Elab.	REV
22102	EO	D	CI	D	05	0037	A

RICERCA, SVILUPPO E COORDINAMENTO IMPIANTI EOLICI E FOTOVOLTAICI A CURA DI:		Sede Amministrativa e Operativa via Benetola, 14 12100 Courmayeur (CN) tel. 011 5356502098 e-mail: emmeconsulting@gmail.com		Geom. Domenico Bresciano
EMME CONSULTING...		PROGETTAZIONE EDILE, AMBIENTALE, STRUTTURALE ED IMPIANTISTICA A CURA DI:		
BAUTEL		I Tecnici:		Collaboratori
Sede Amministrativa via Manzoni, 20 10024 Moncalieri (TO) tel. 011 6002113 - 011 6002915 e-mail: amministrazione@bautel.it Sede Operativa Torino - via Manzoni, 37 10122 Moncalieri (TO) Sede Operativa Genova - via Banderani, 2/4 16121 Genova (GE)		Coord. gruppo di progettazione Ing. Silvio Mario Bauducco		Geom. Benazzoni Manuel Per. Ind. Biasin Emanuele Ing. Occhitolo Felice Arch. Odino Paolo Arch. Pelleri Martina

Foto: Progettazione studio di viabilità interna dog

TUTTI I DIRITTI SONO RISERVATI - Questo documento e' di proprieta esclusiva del progettista in' indicato sul quale e' inserita ogni ditta. Permetto questo documento non puo essere copiato, riprodotto, comunicato o divulgato ad altri o usato in qualsiasi maniera, nemmeno per fini sperimentali, senza autorizzazione scritta dallo stesso progettista.