

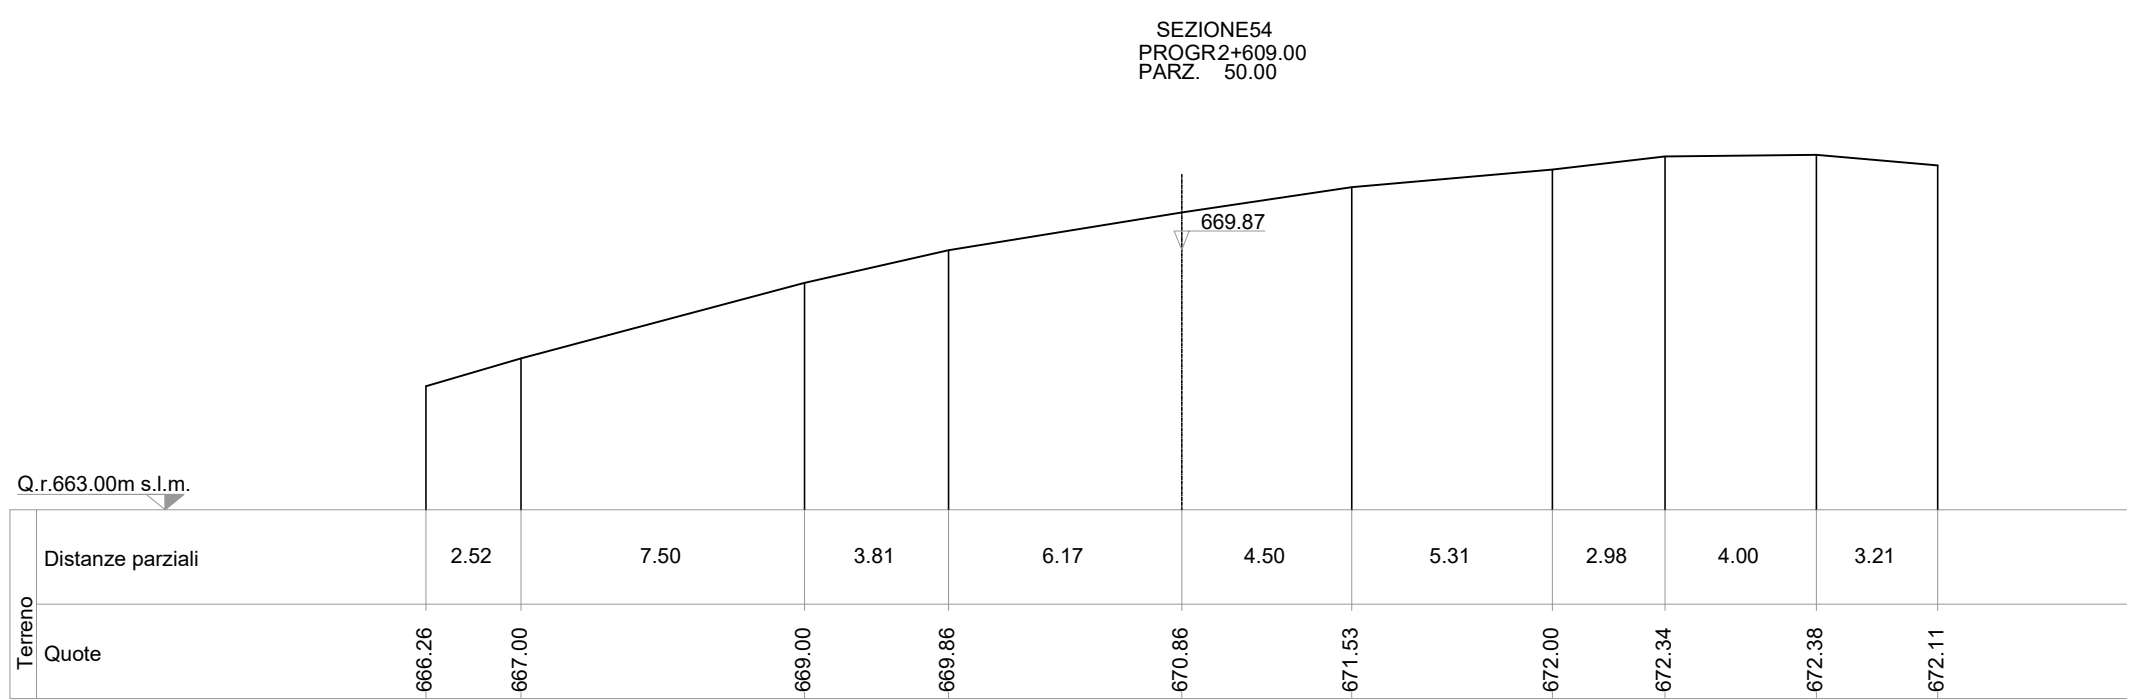
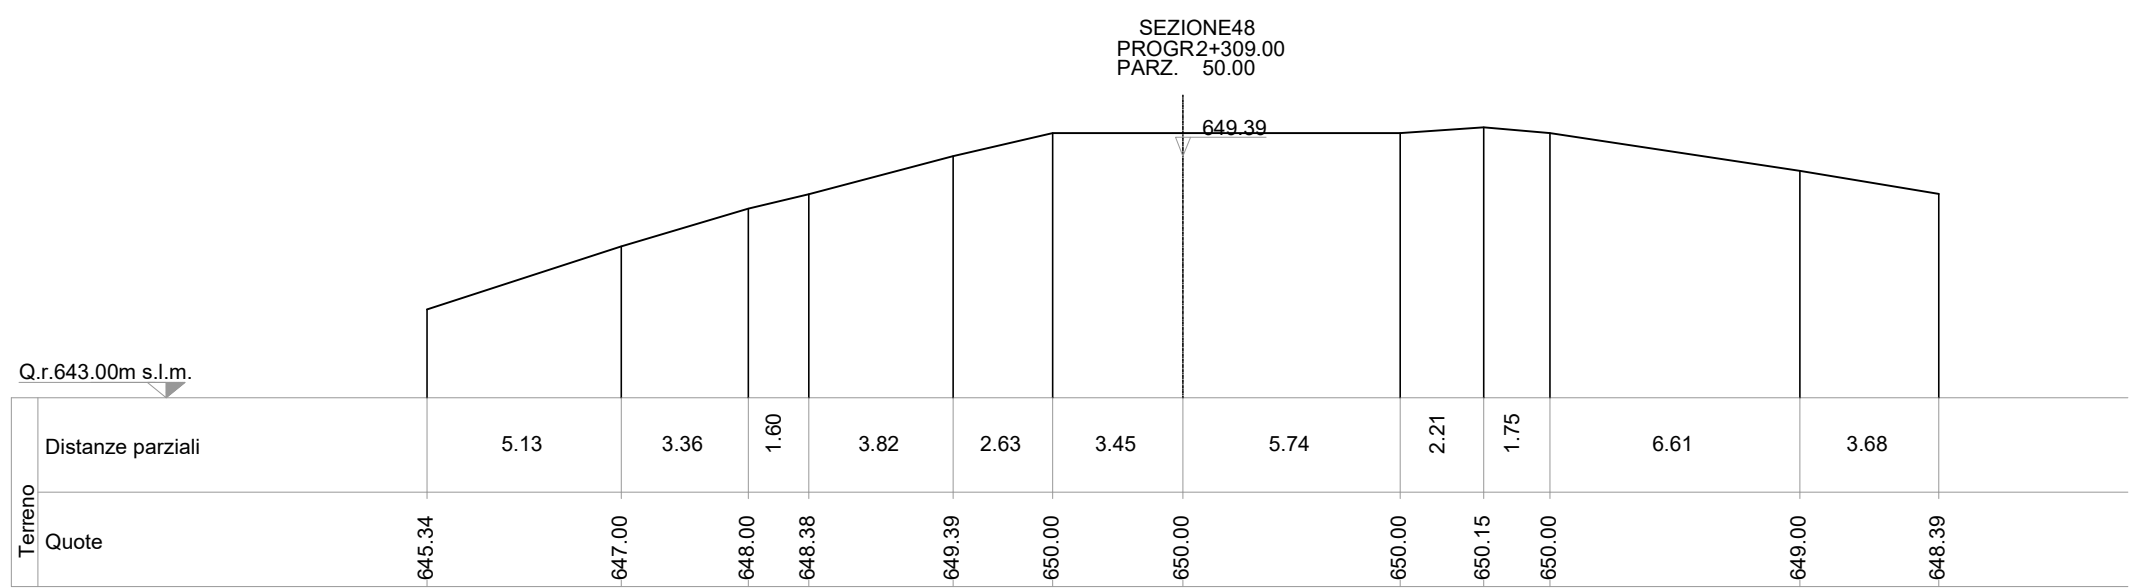
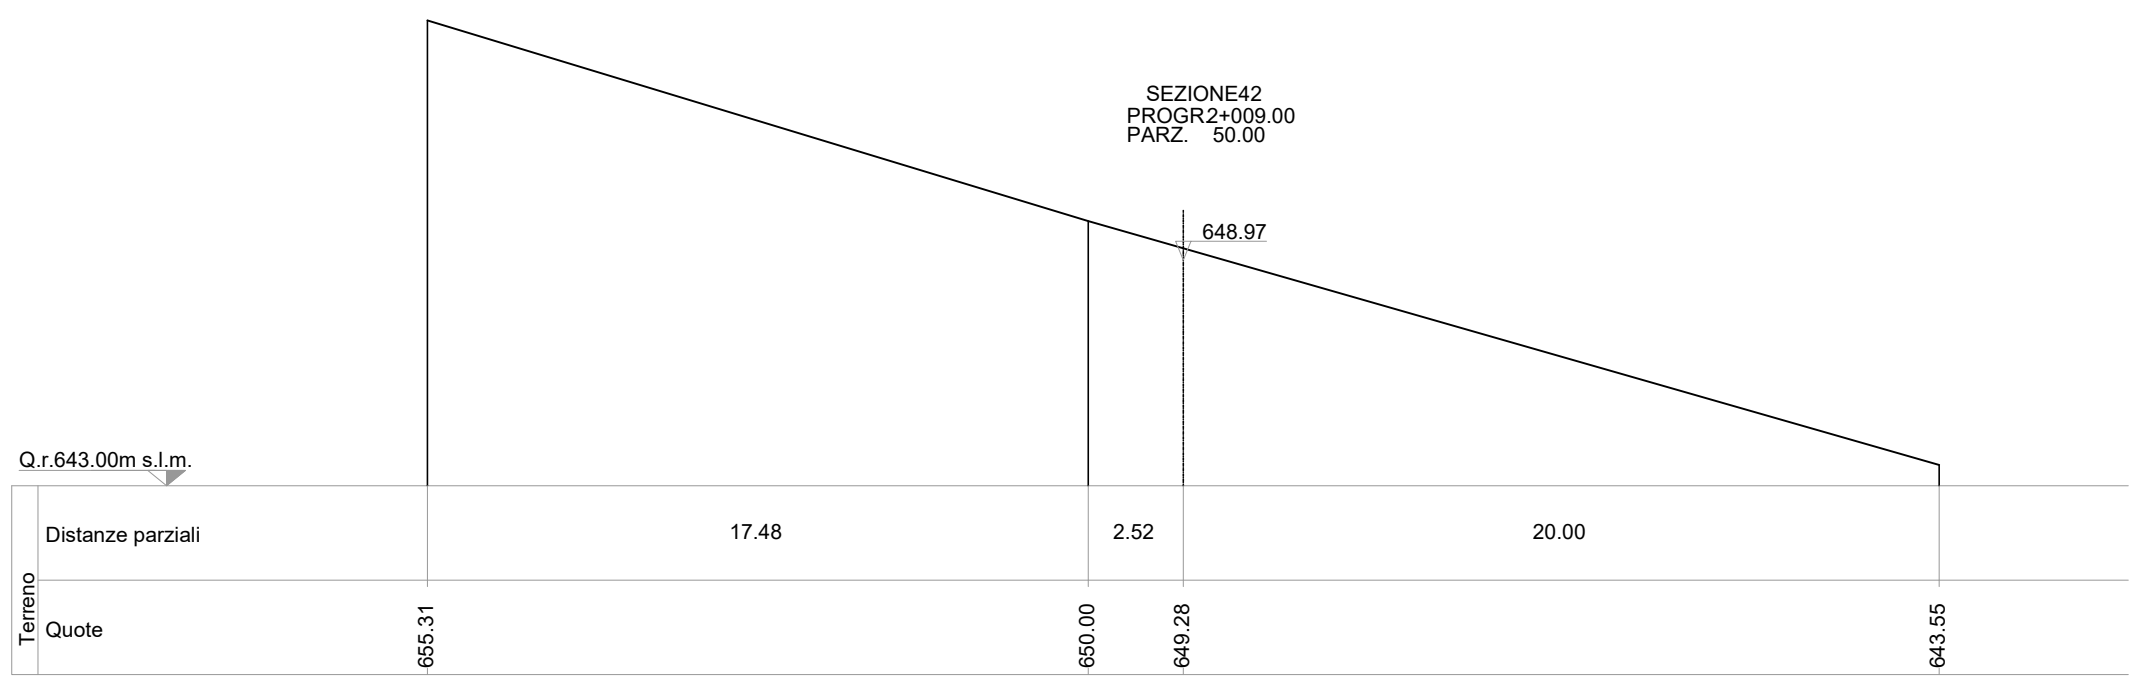
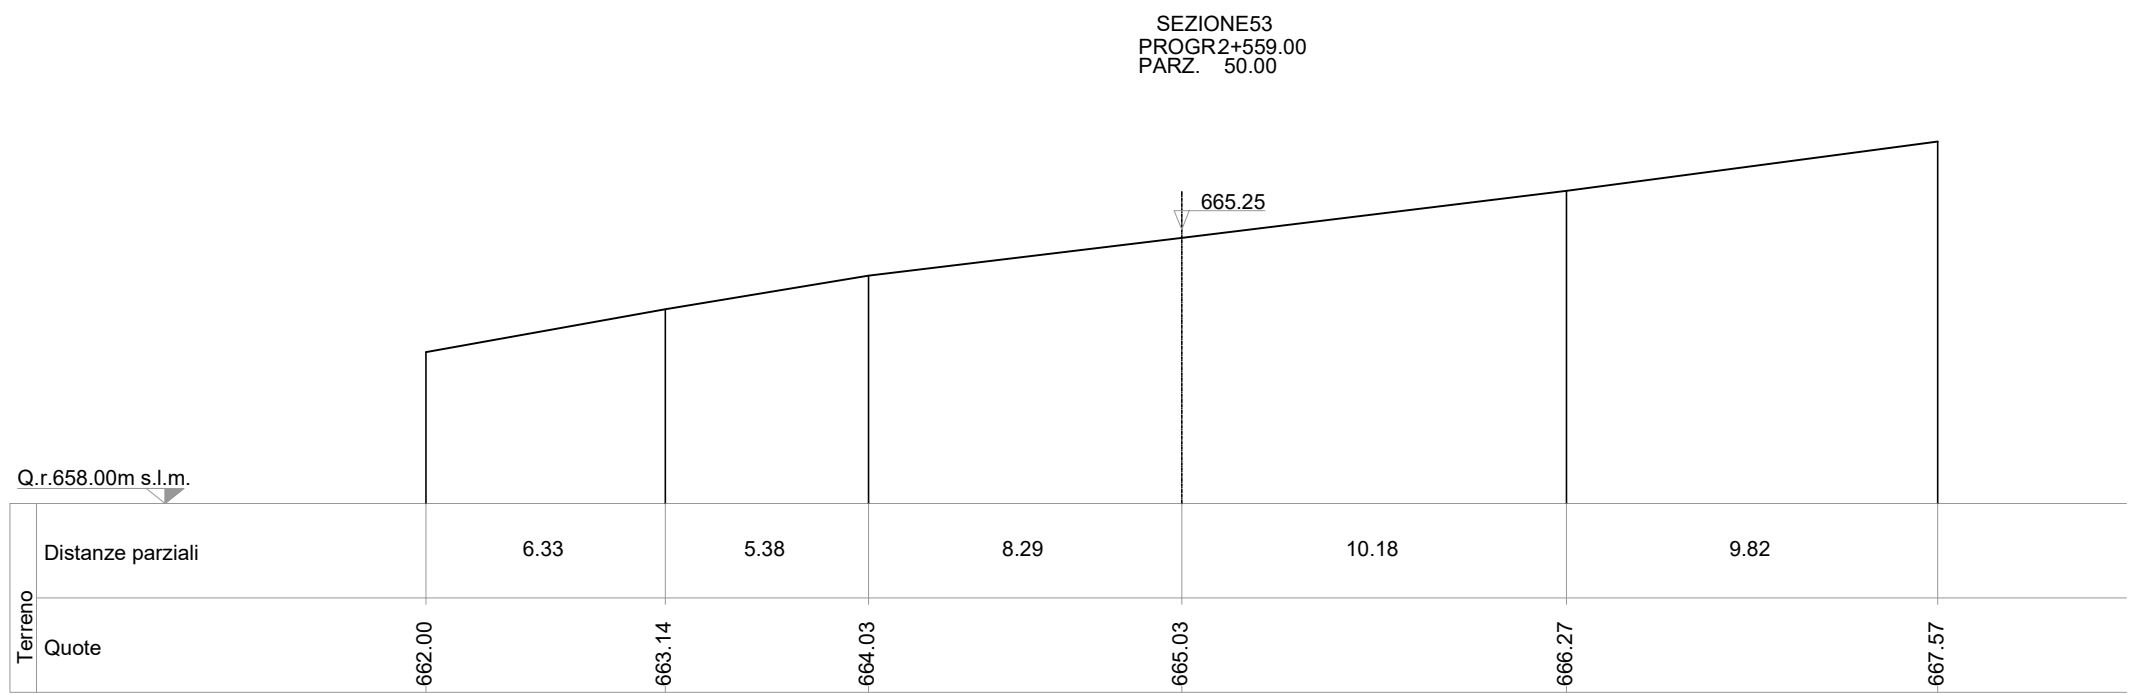
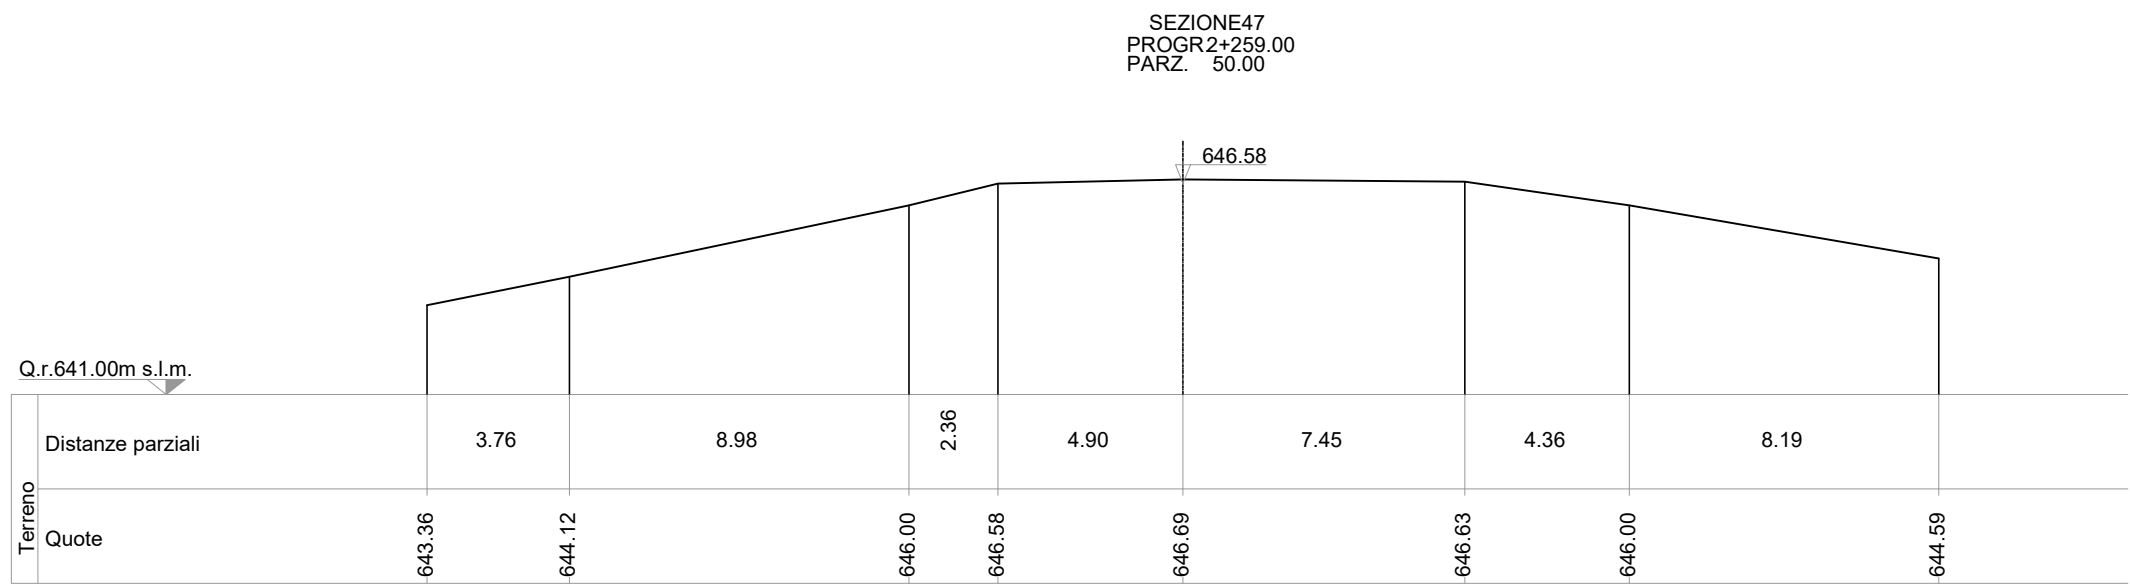
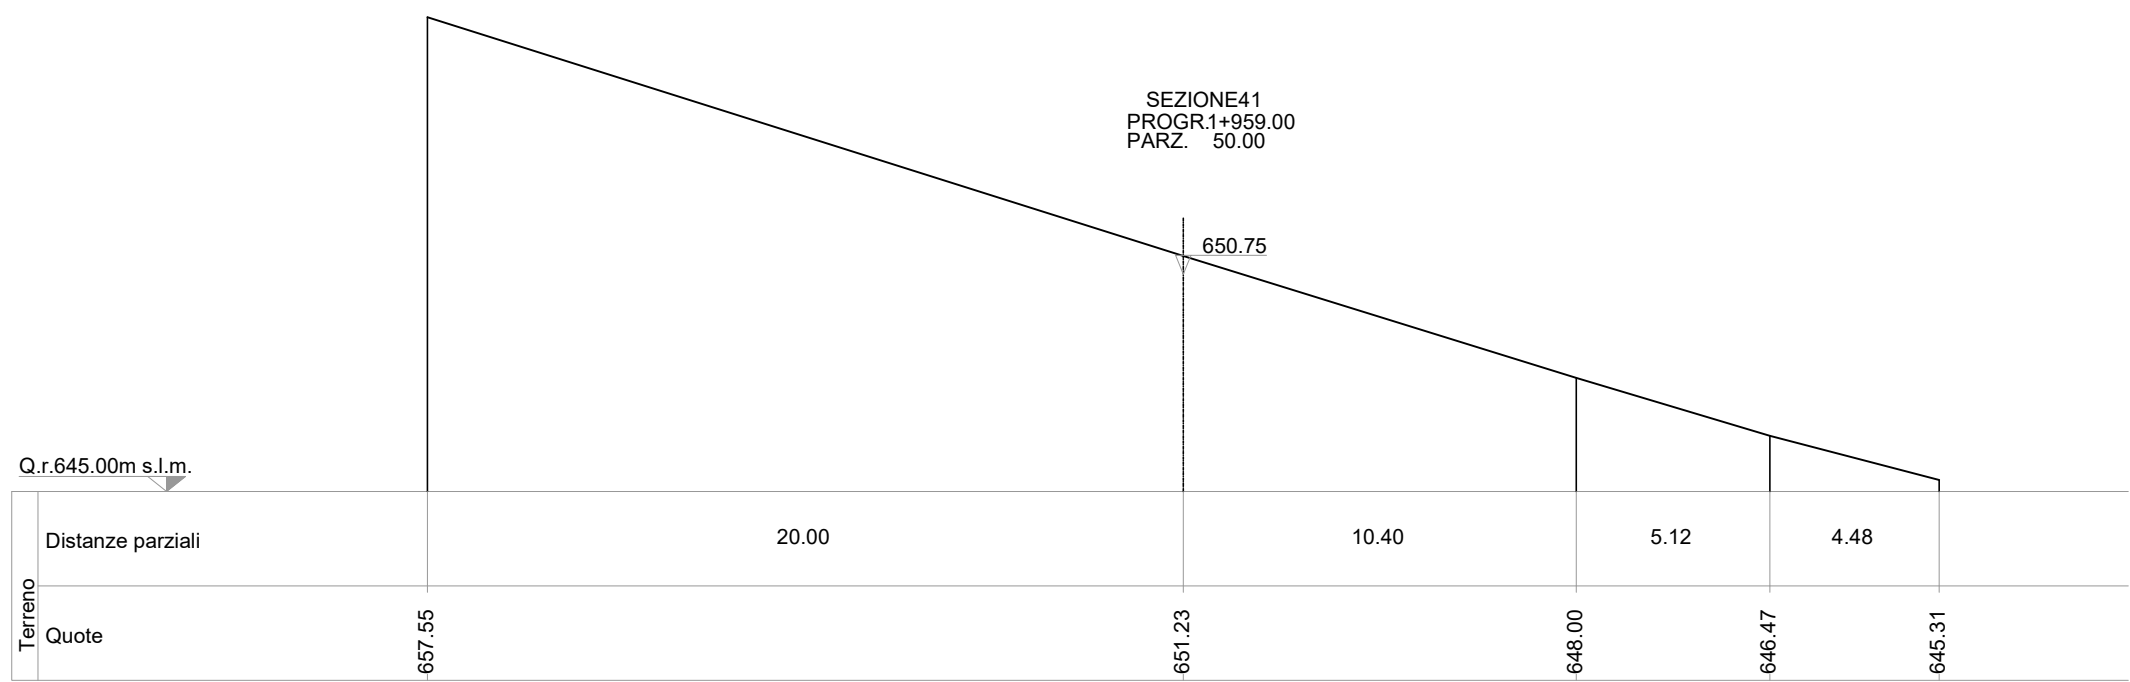
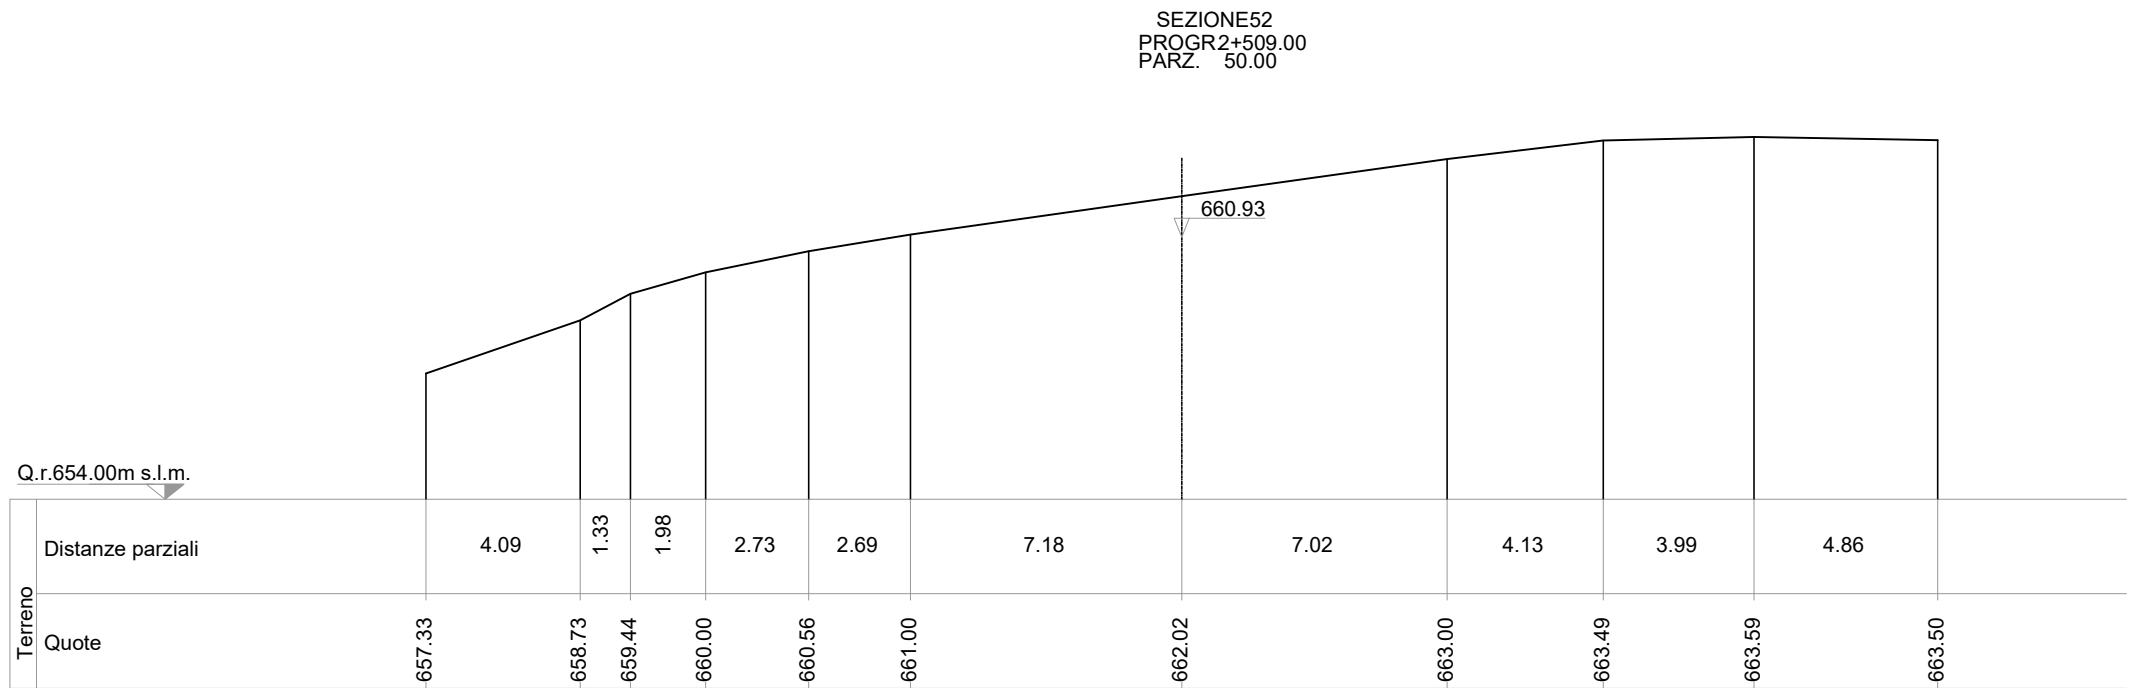
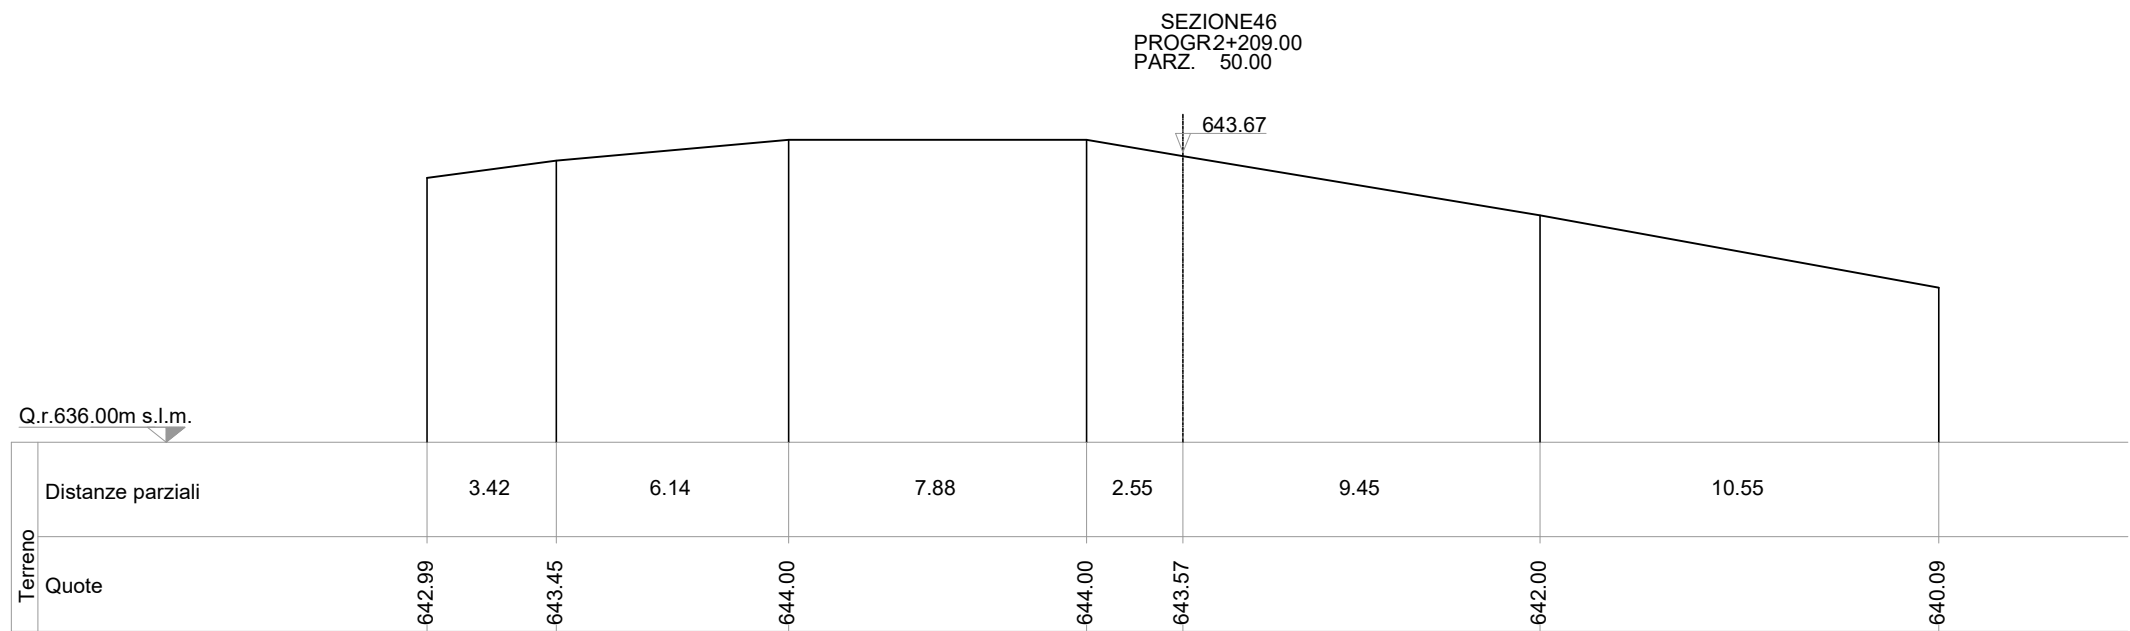
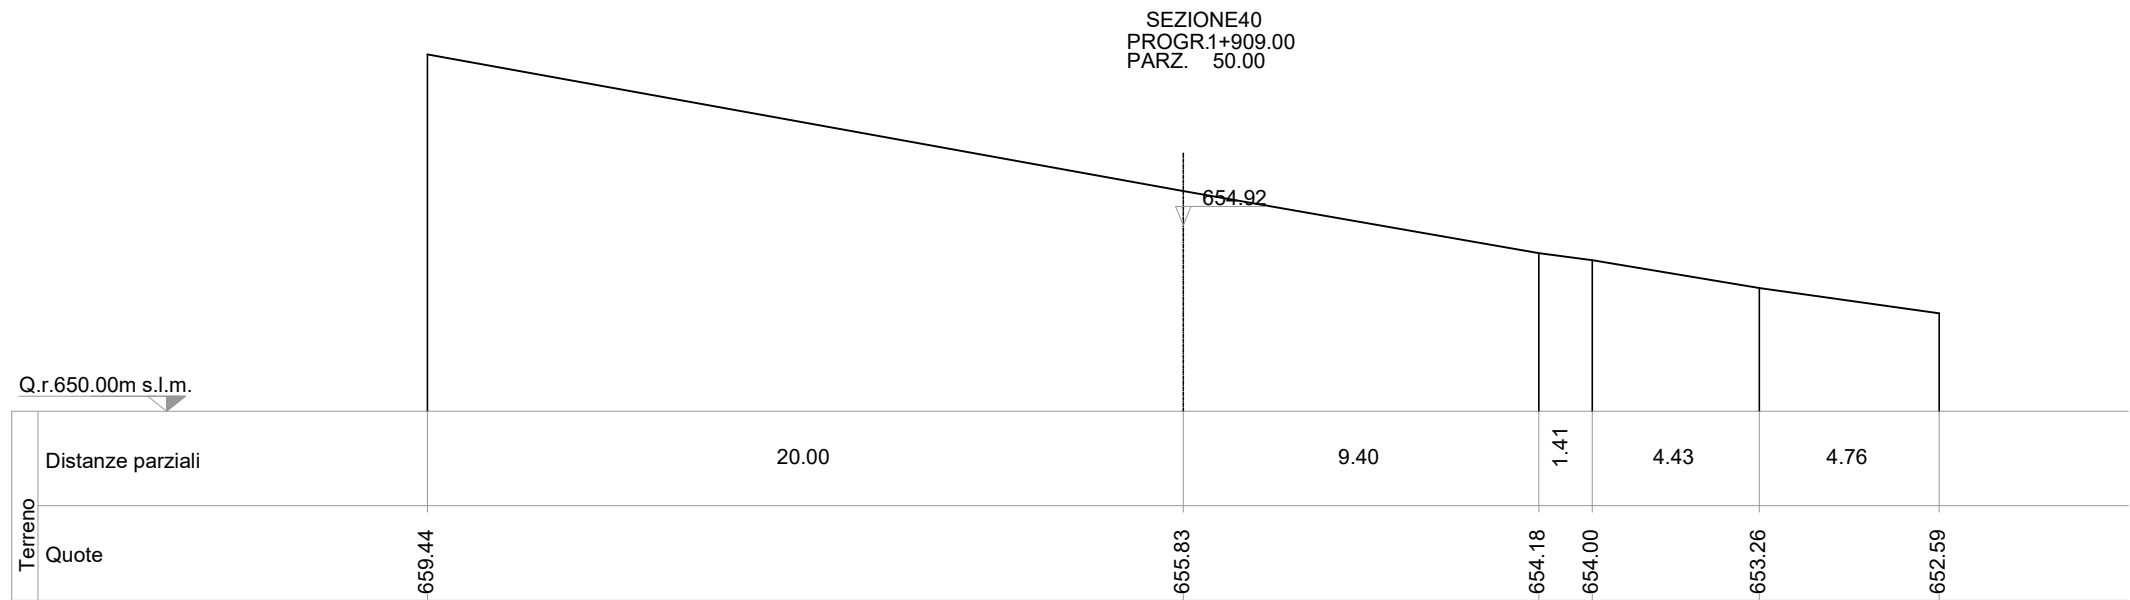
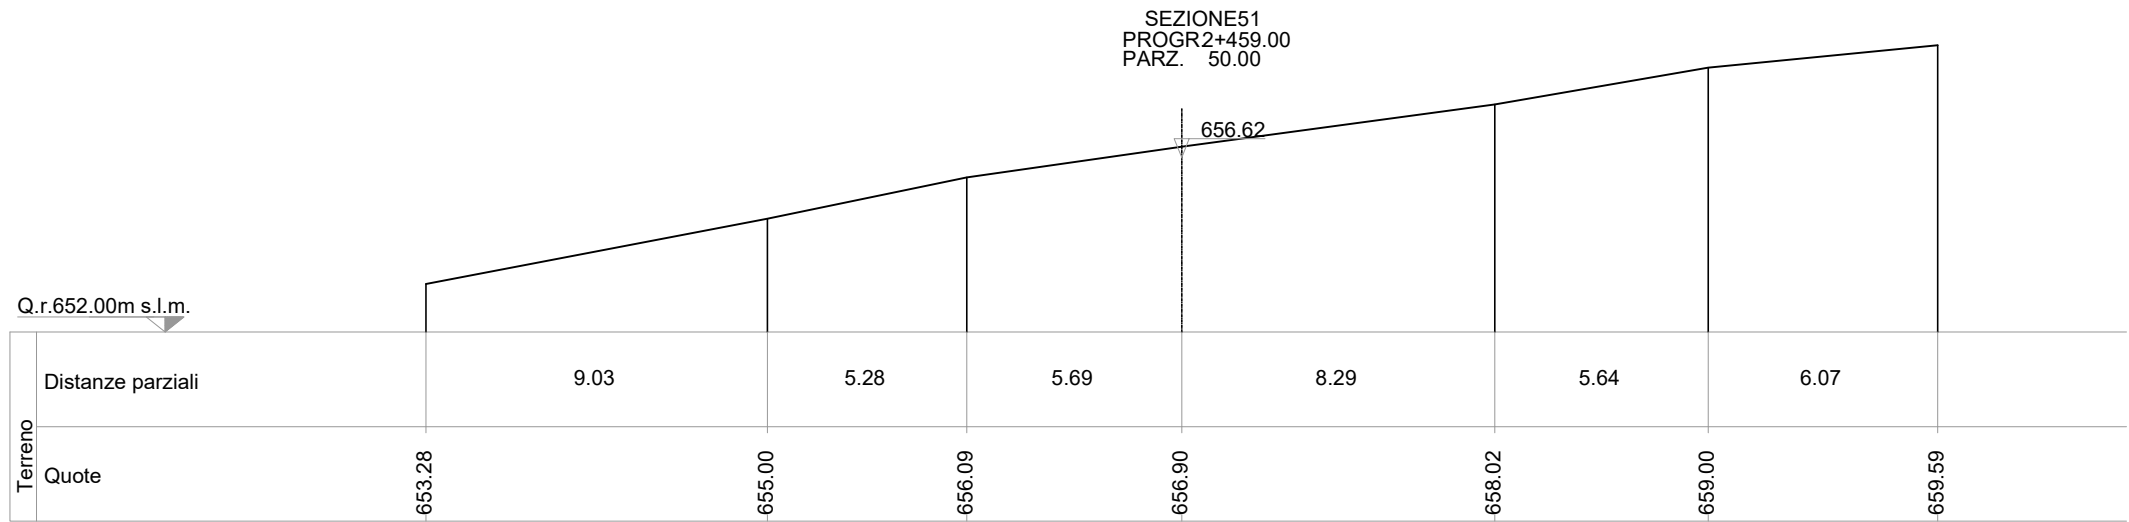
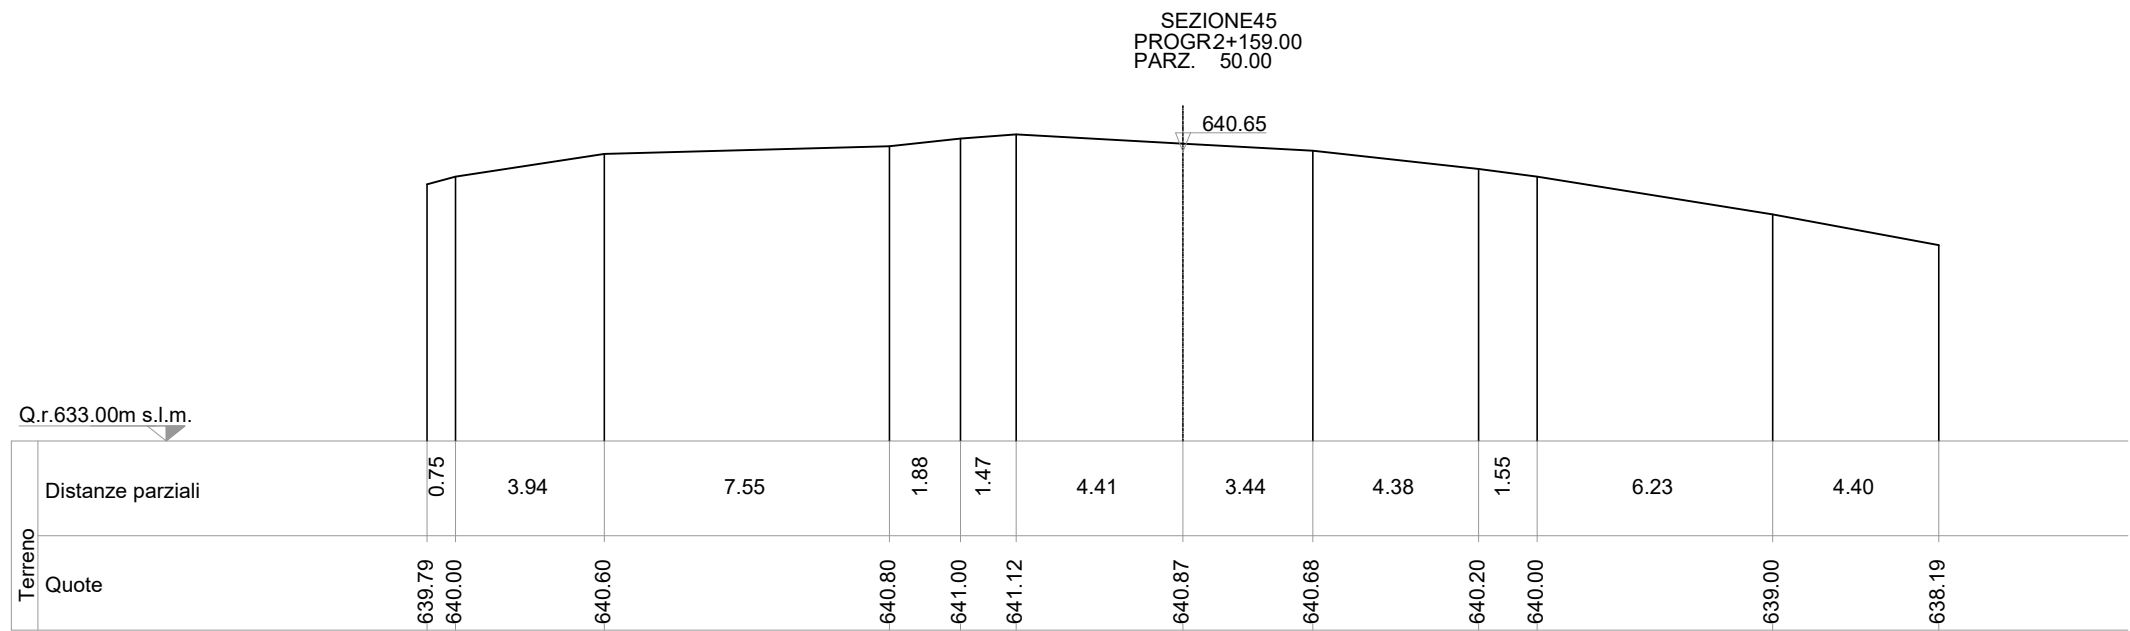
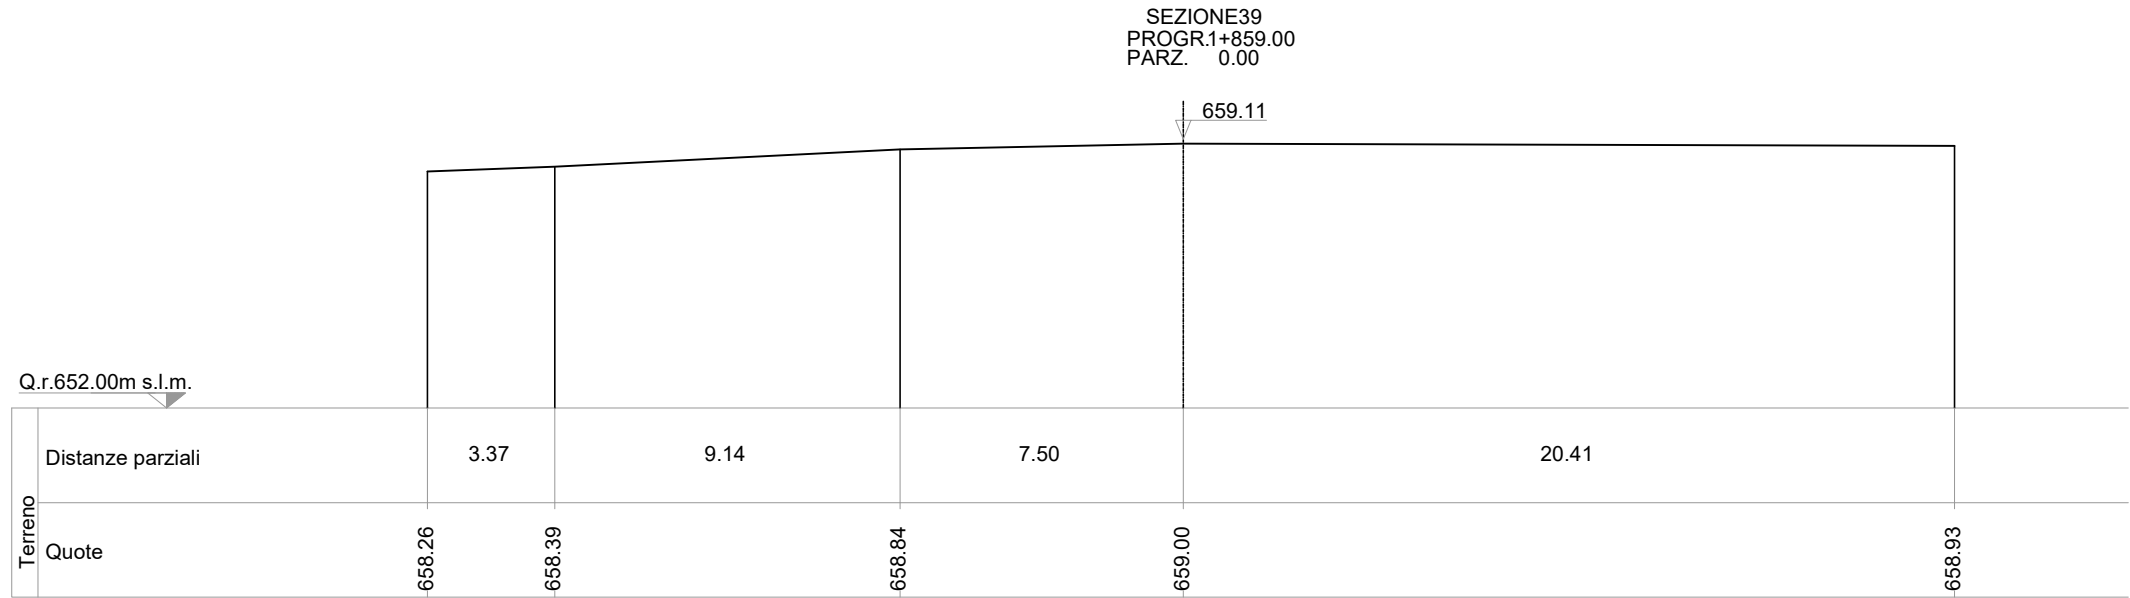
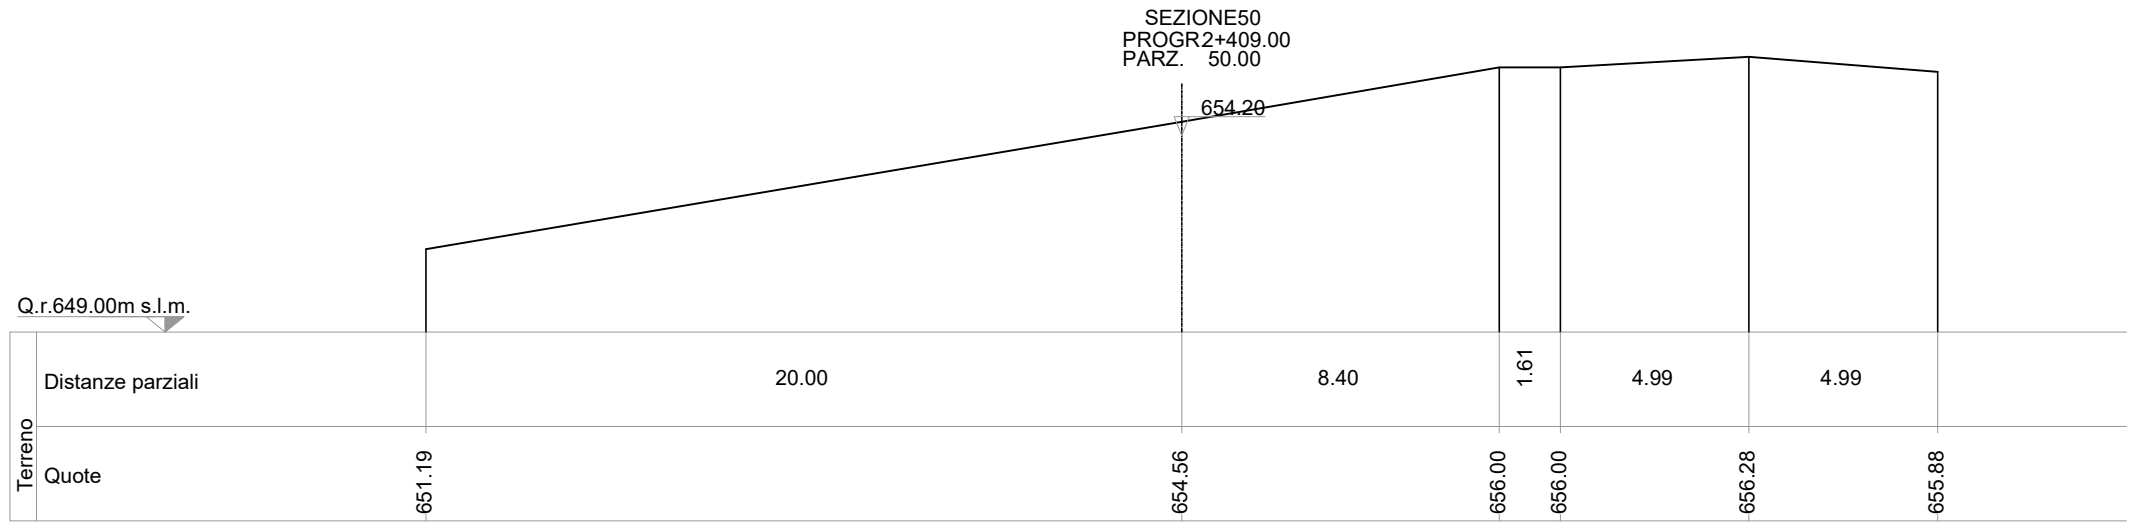
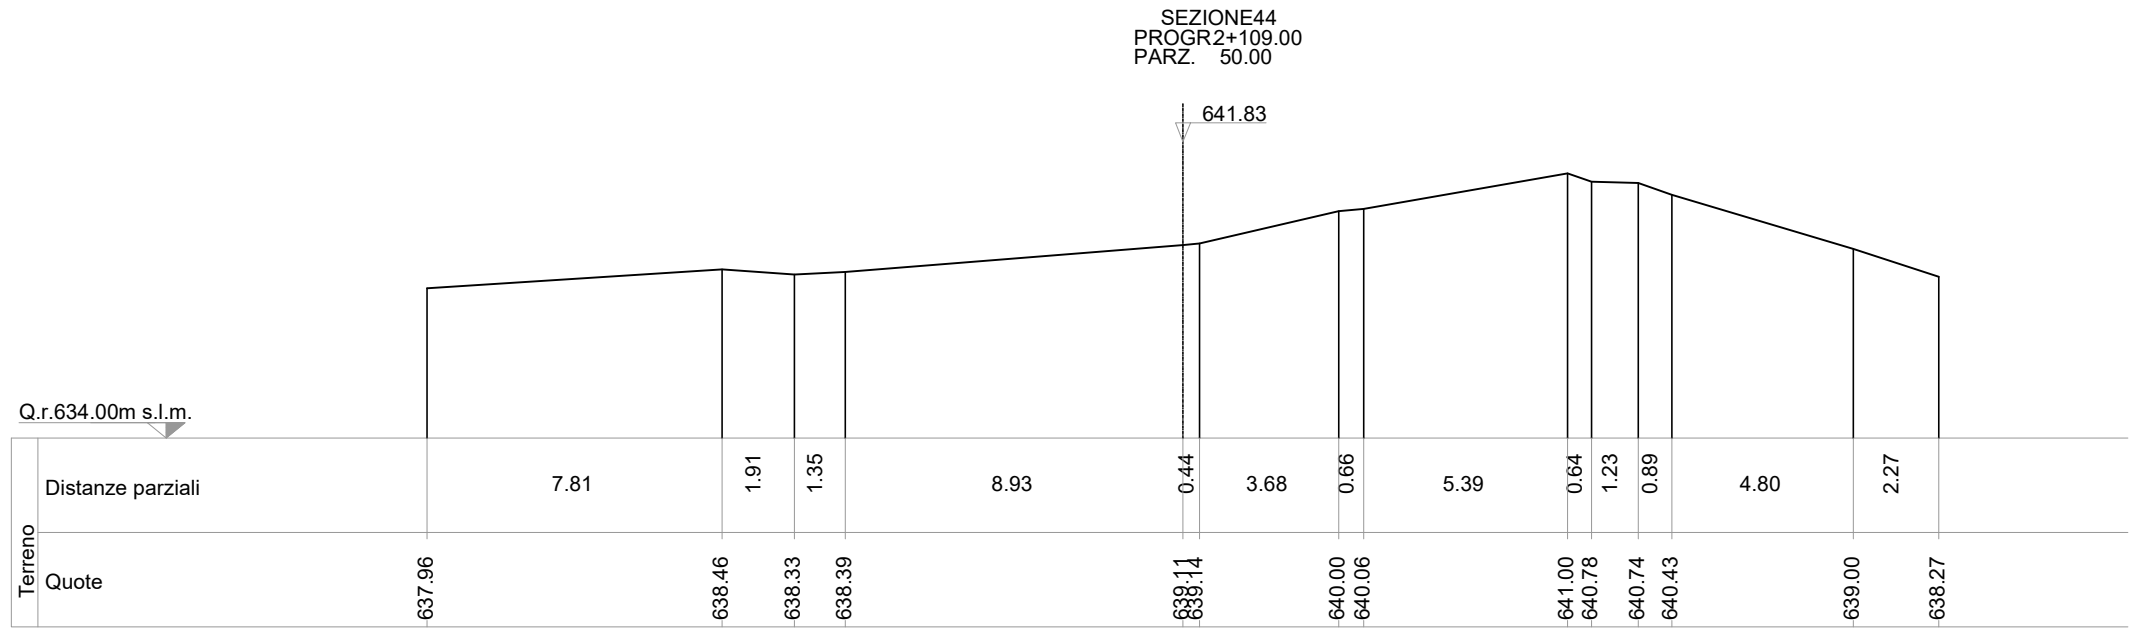
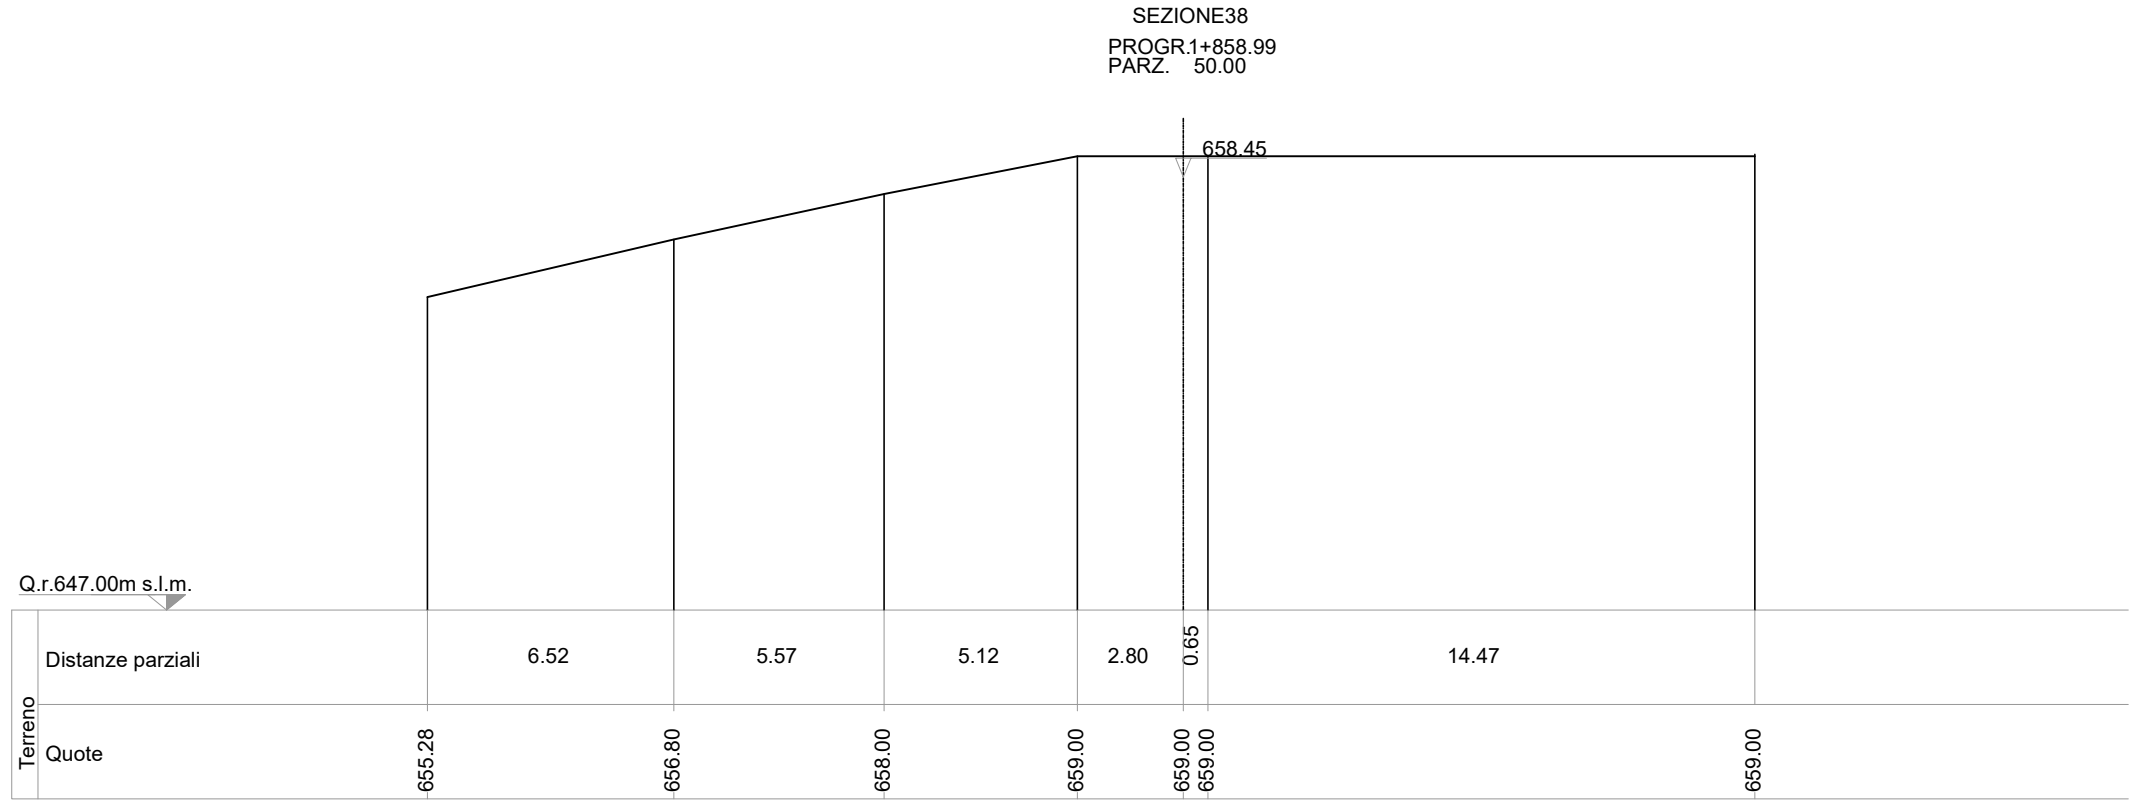
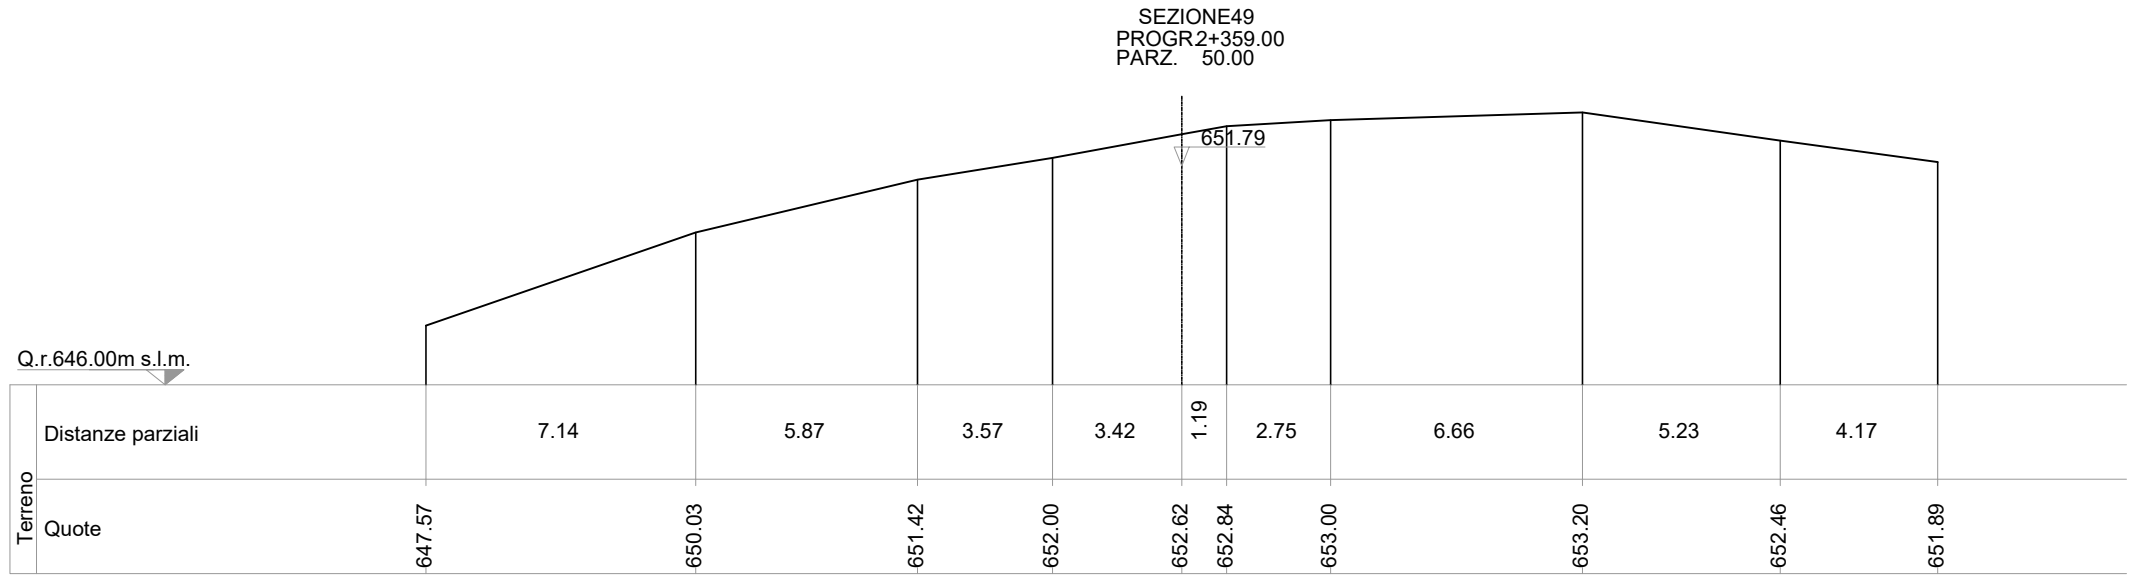


SEZIONI TRASVERSALI STATO DI FATTO
scala 1:200

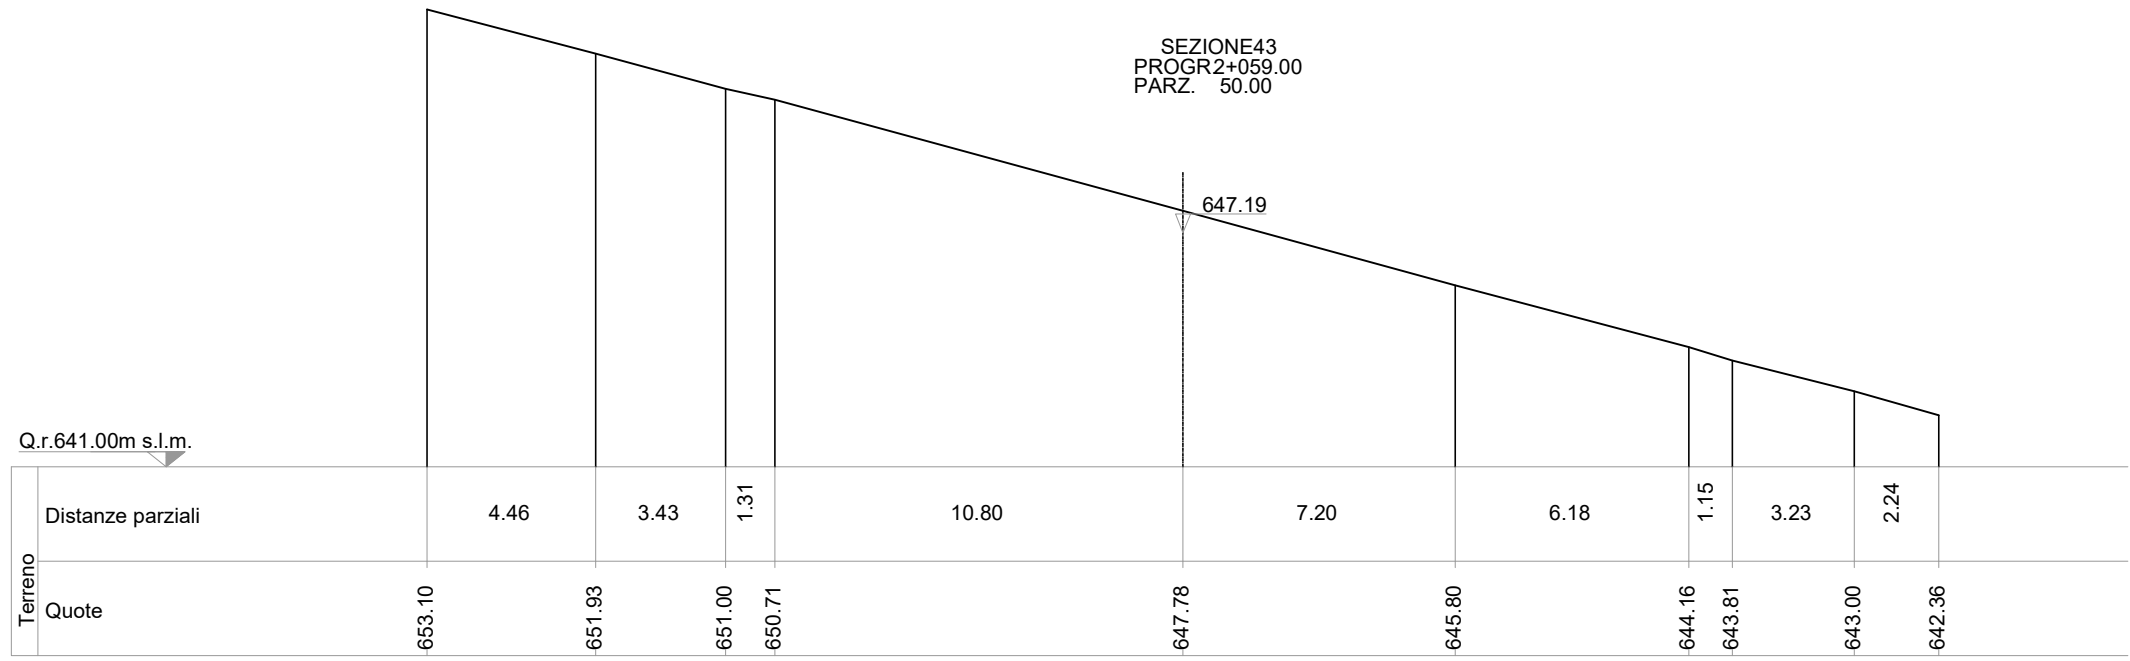

PARCO EOLICO
MONTE CERCHIO

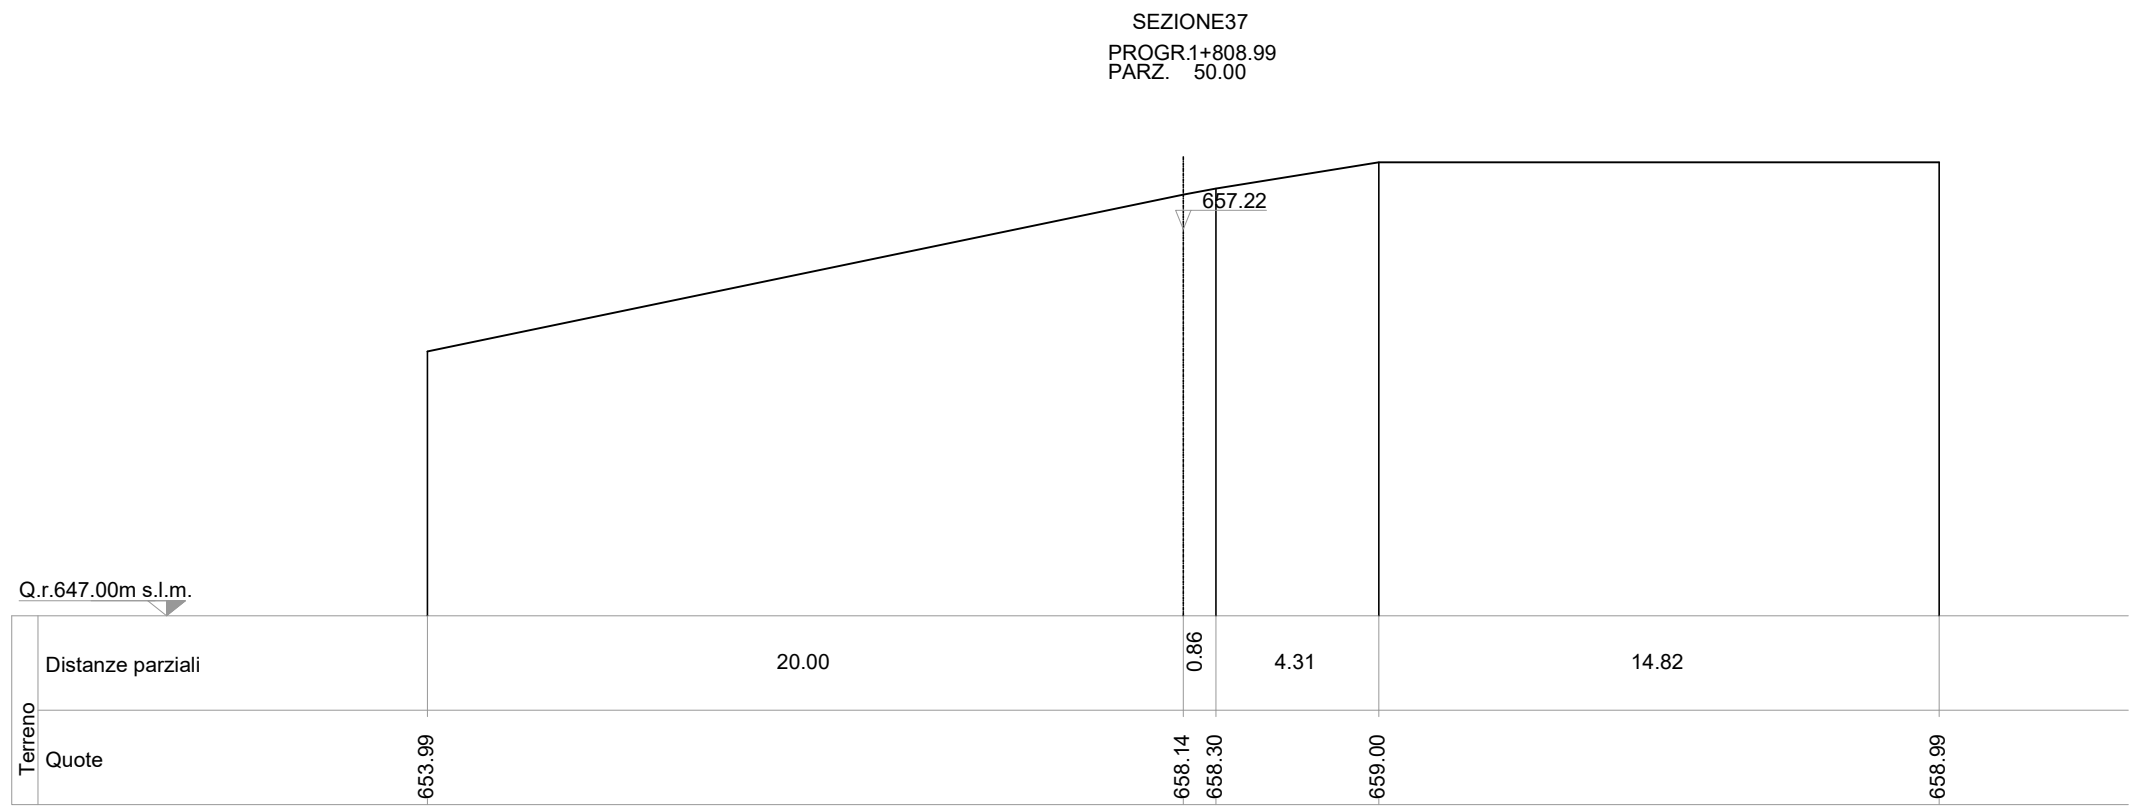

Sede Legale: Corso Vercelli n. 10
10152, Torino (TO)
P.IVA e C.F. 12930940015

Oggetto:
VIABILITA' DI ACCESSO

Titolo:
**VIABILITA' INTERNA - SEZIONI TRASVERSALI
STATO DI FATTO - DA 37 A 54**

Il Progettista

Ing. Silvio Mario Bauducco

Data	Emis.	Aggiornamento	Data	Contr.	Data	Autor.	SCALA: 1:200
07/2023	MB	Emissione	07/2023	MP	07/2023	SMB	
							FORMATO: A0
							LUGLIO 2023

Commessa	Tip. Impianto	Fase Progetto	Disciplina	Tip. Doc.	Titolo	N. Elab.	REV
22102	EO	D	CI	D	05	0038	A

RICERCA, SVILUPPO E COORDINAMENTO IMPIANTI EOLICI E FOTOVOLTAICI A CURA DI:				Geom. Domenico Bresciano	
EMME CONSULTING...				e-mail: emmecor@protonmail.com	
PROGETTAZIONE EDILE, AMBIENTALE, STRUTTURALE ED IMPIANTISTICA A CURA DI:				I Tecnici:	
BAUTEL S.R.L.				Geom. Benazzoni Manuel	
Sede Amministrativa: via Manzoni, 20 - 10024 Moncalieri (TO) tel 011 6002113 - 011 6099915 e-mail: amministrazione@bautel.it Sede Operativa Torino - via Manzoni, 20 - 10024 Moncalieri (TO) Sede Operativa Genova - via Banderelli, 2/A 16121 Genova (GE)				Coord. gruppo di progettazione Ing. Silvio Mario Bauducco	
				Per. Ind. Biasin Emanuele Arch. Odoardo Paolo Arch. Pelleri Martina	

File: Progettazione stato di viabilità interna.dwg
TUTTI I DIRITTI SONO RISERVATI - Questo documento è di proprietà esclusiva del progettista ed indicato sul quale si riserva ogni diritto. Pertanto questo documento non può essere copiato, riprodotto, comunicato o divulgato ad altri o usato in qualsiasi maniera, nemmeno per fini sperimentali, senza autorizzazione scritta dallo stesso progettista.