
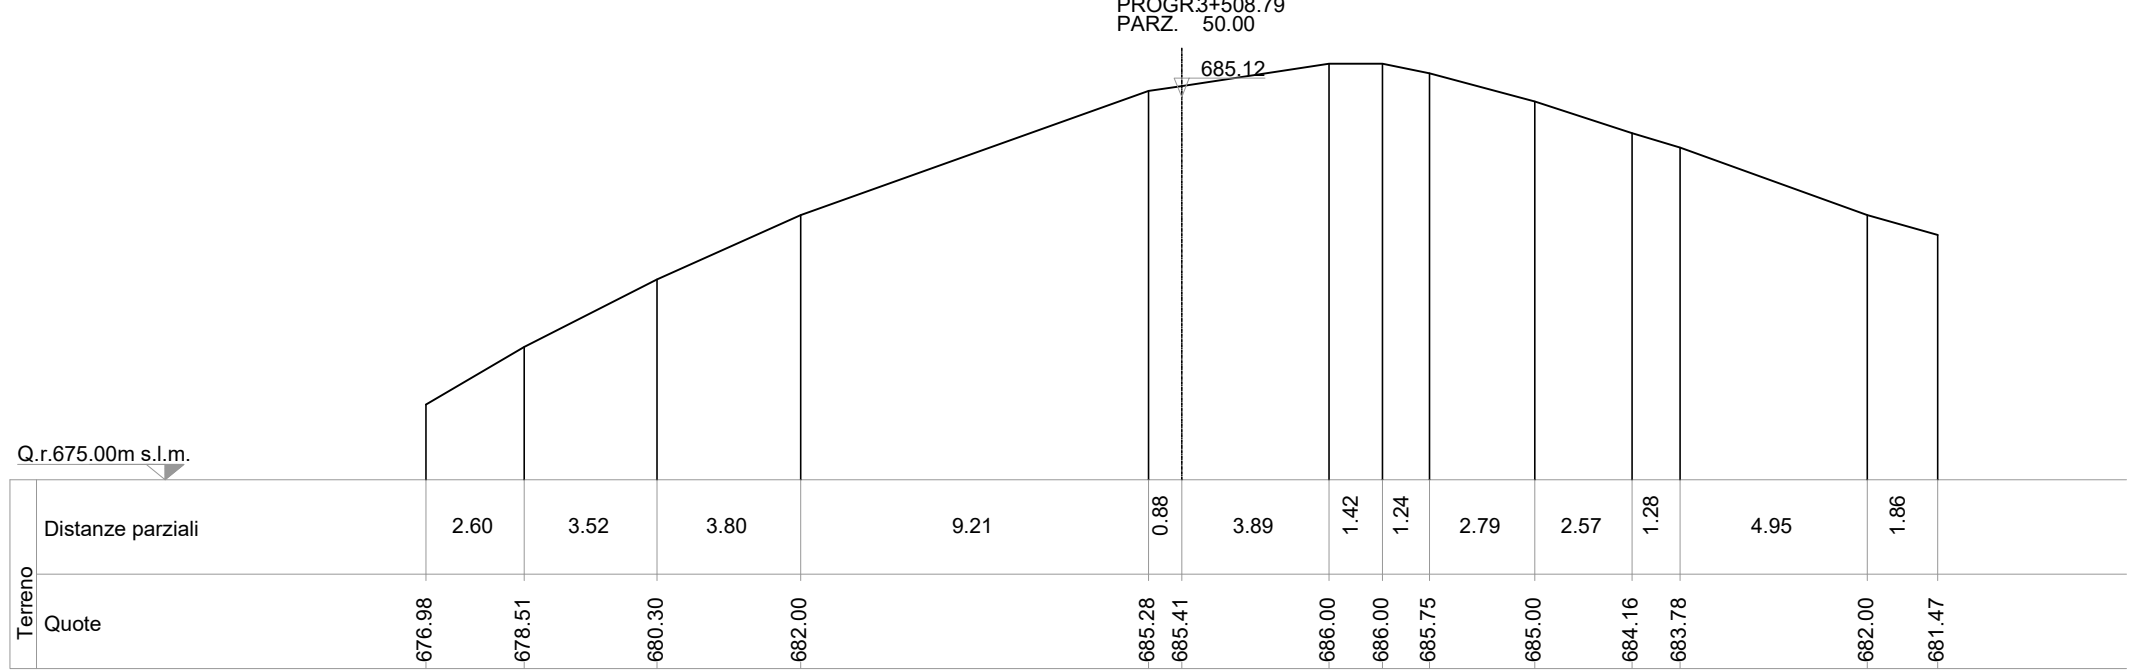
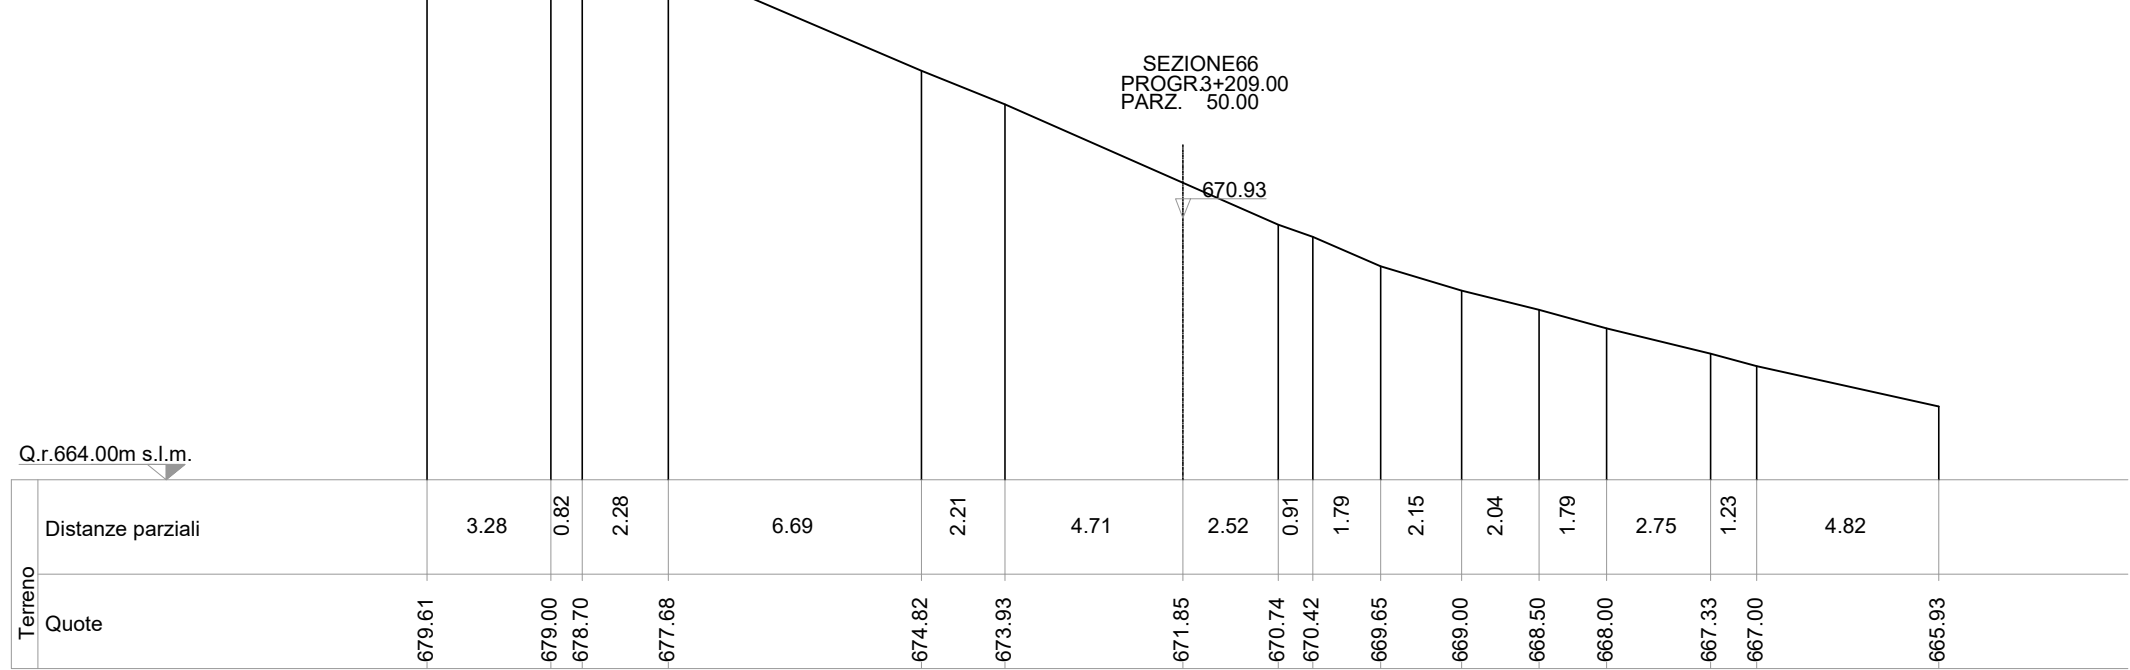
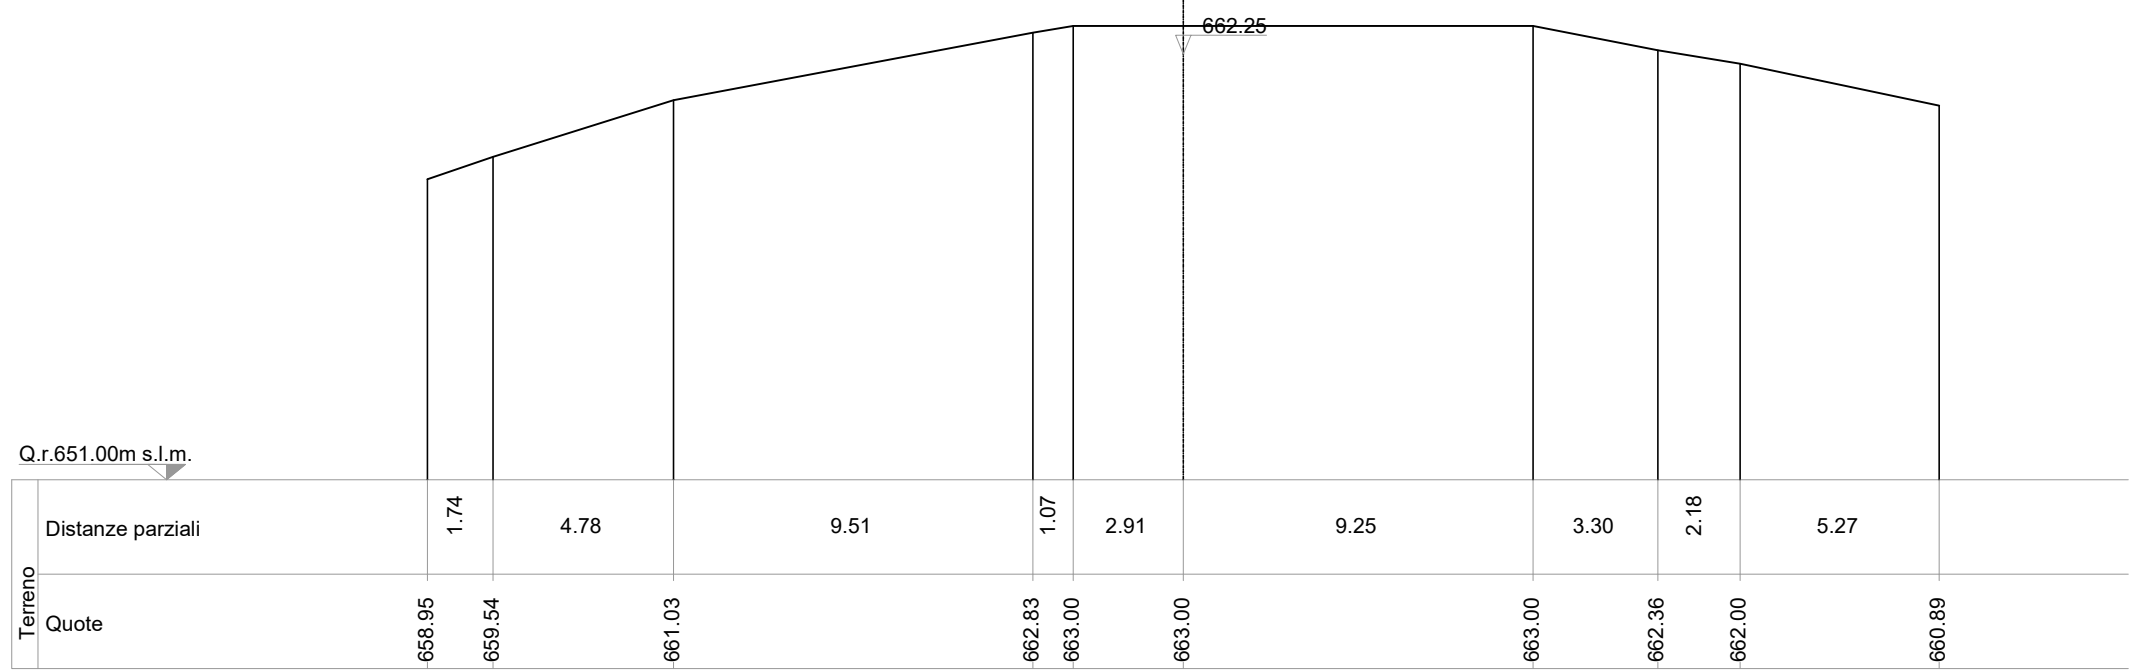
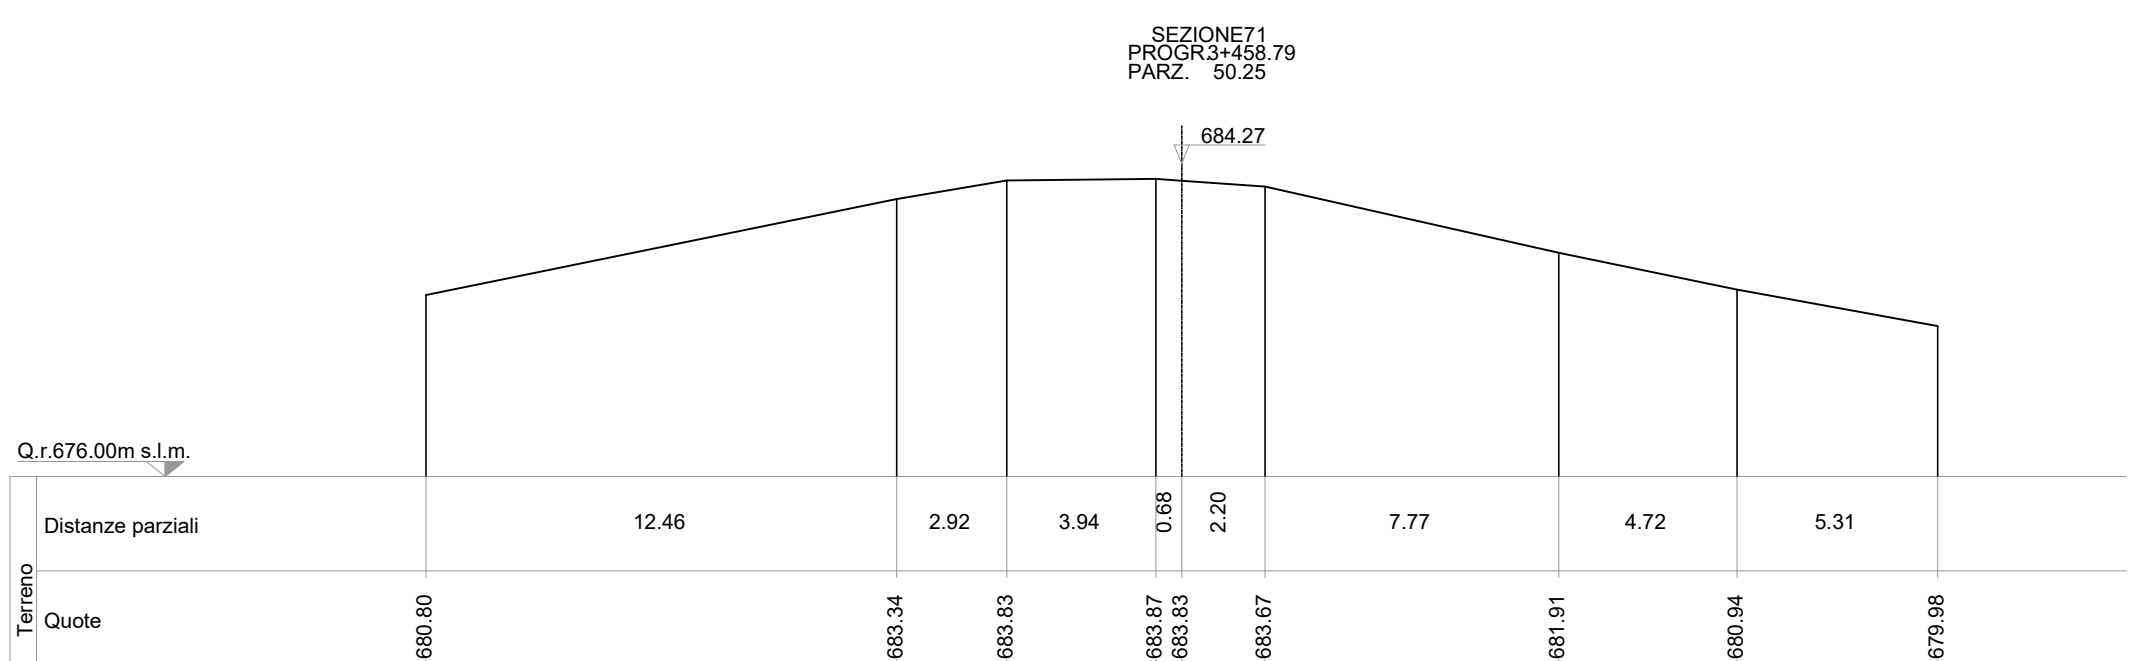
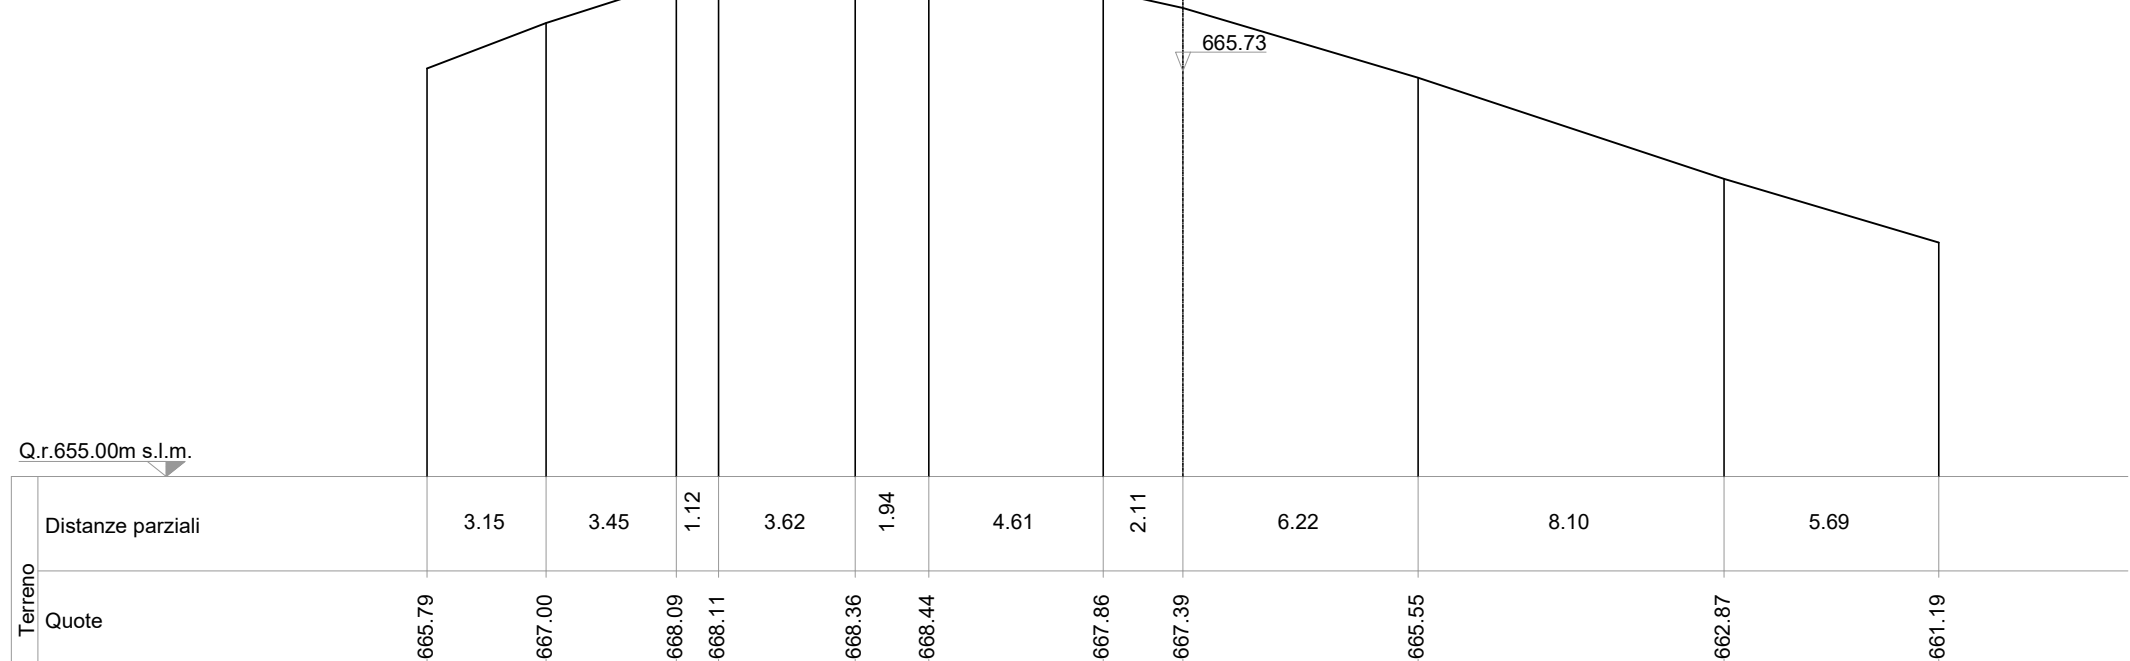
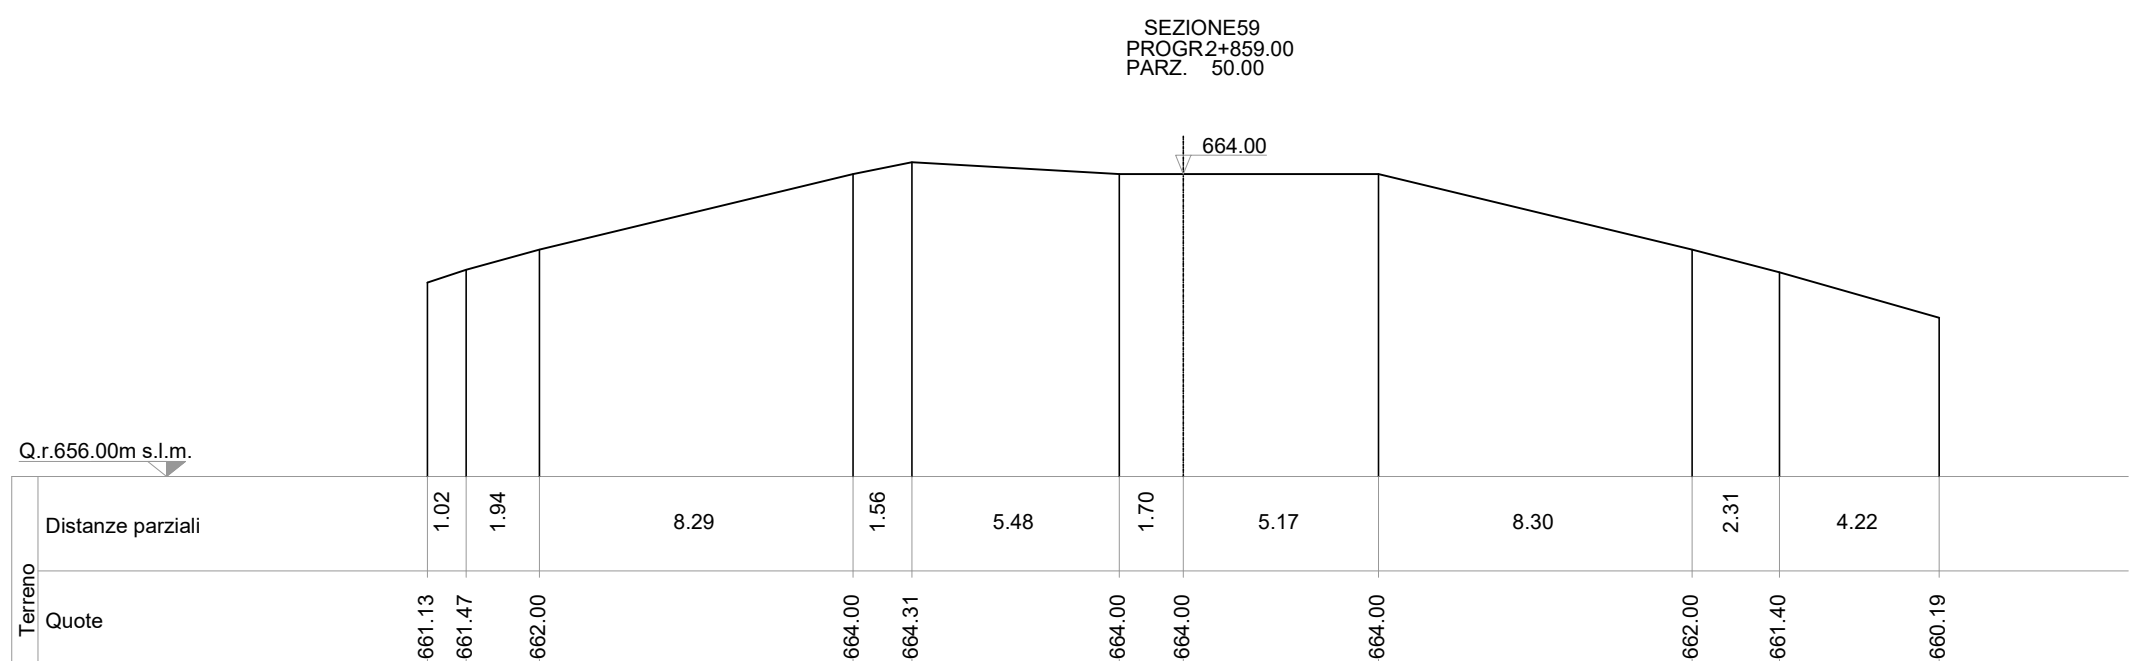
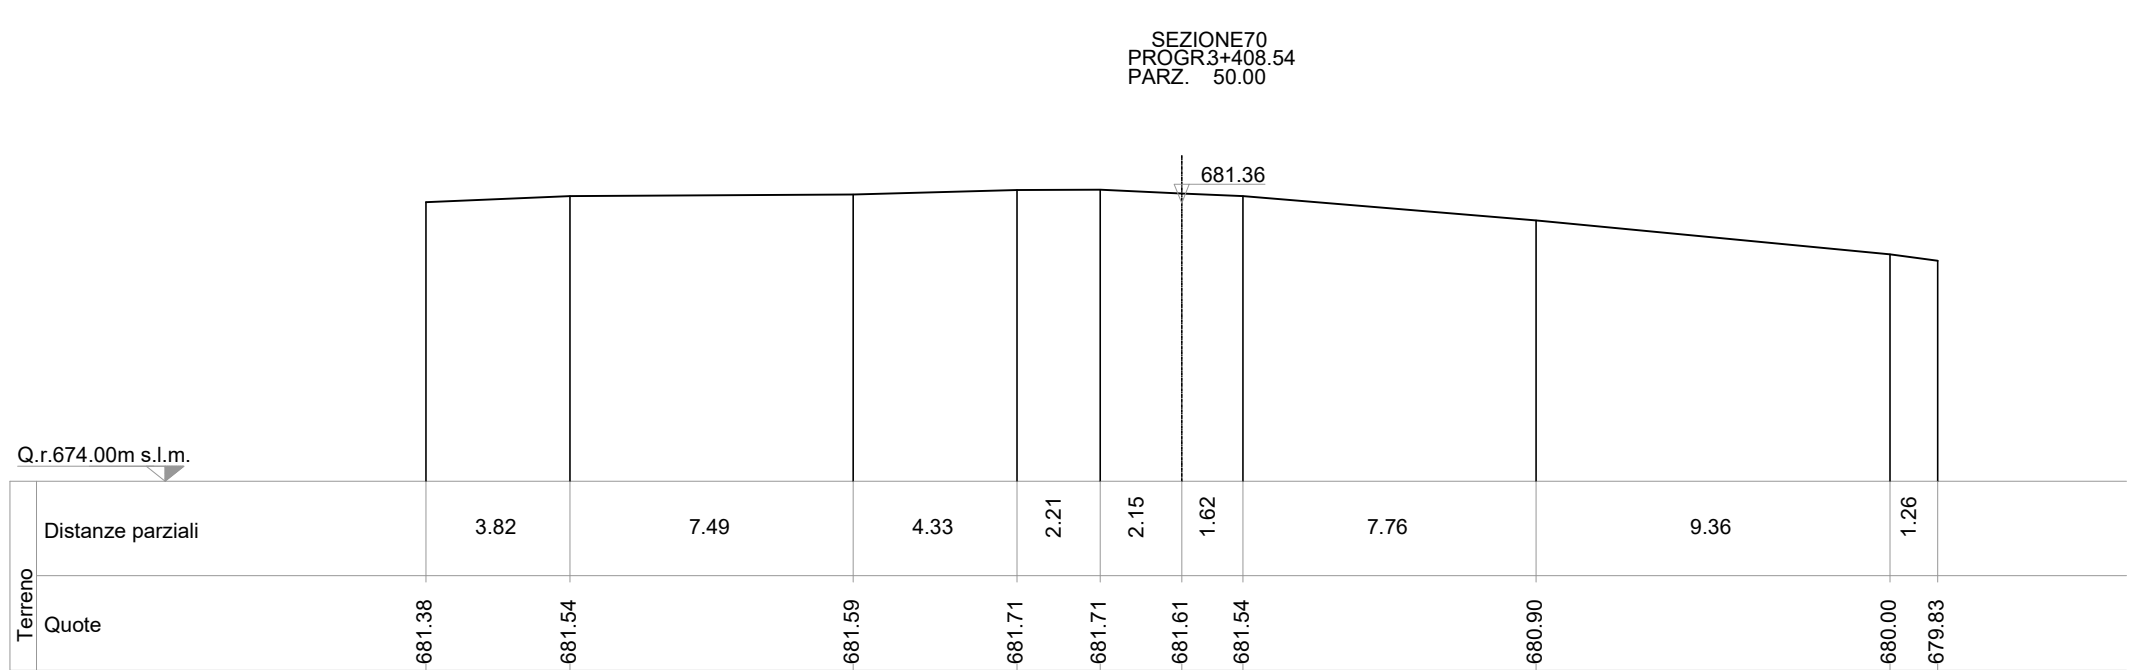
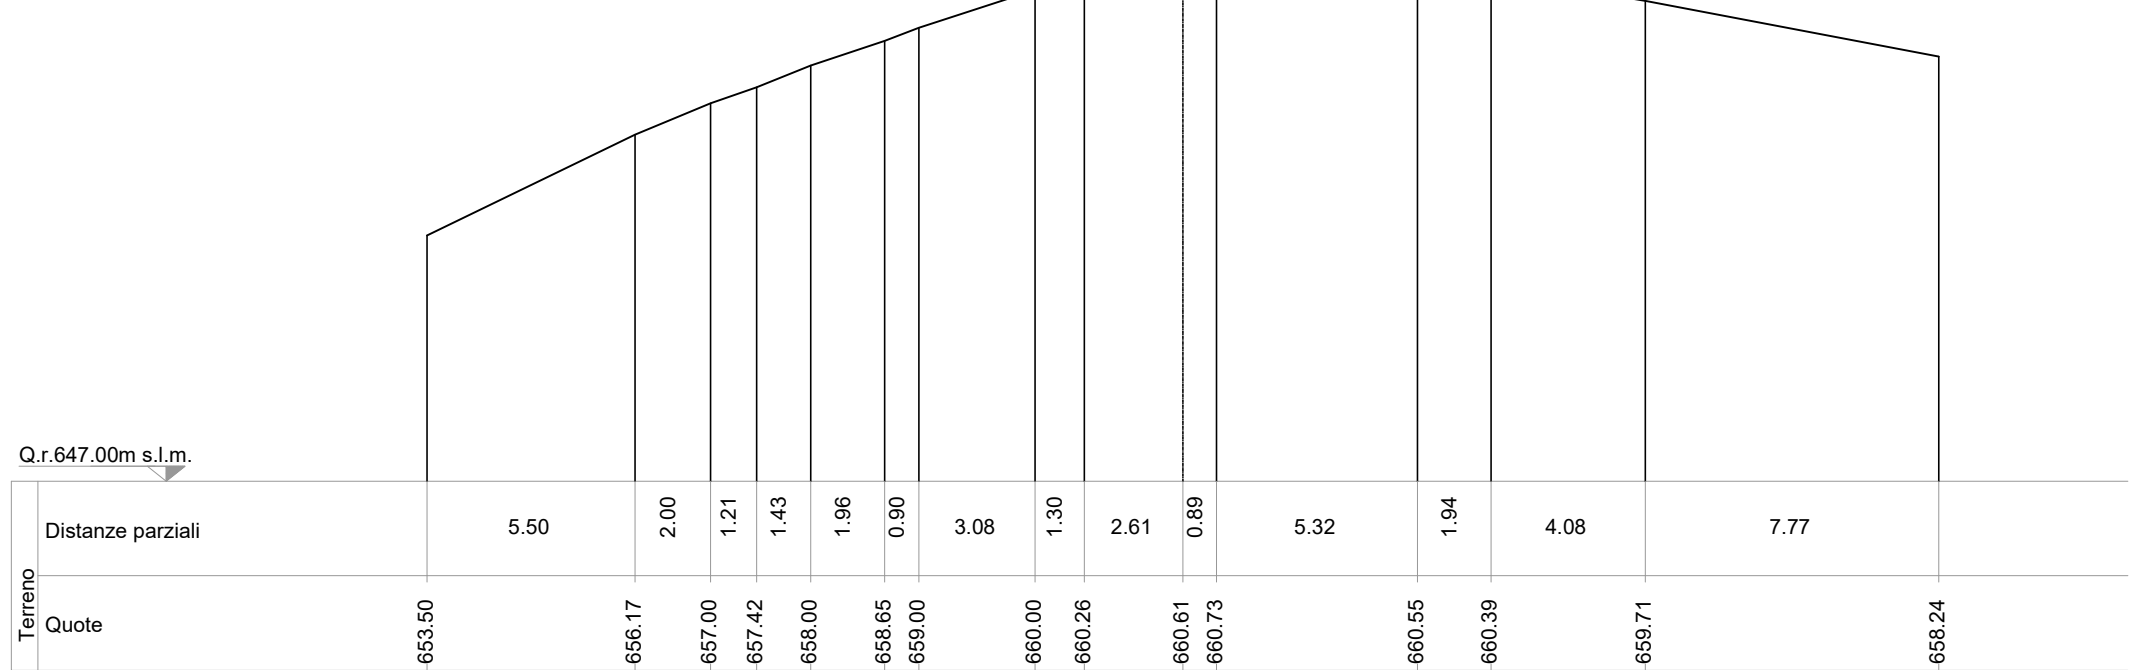
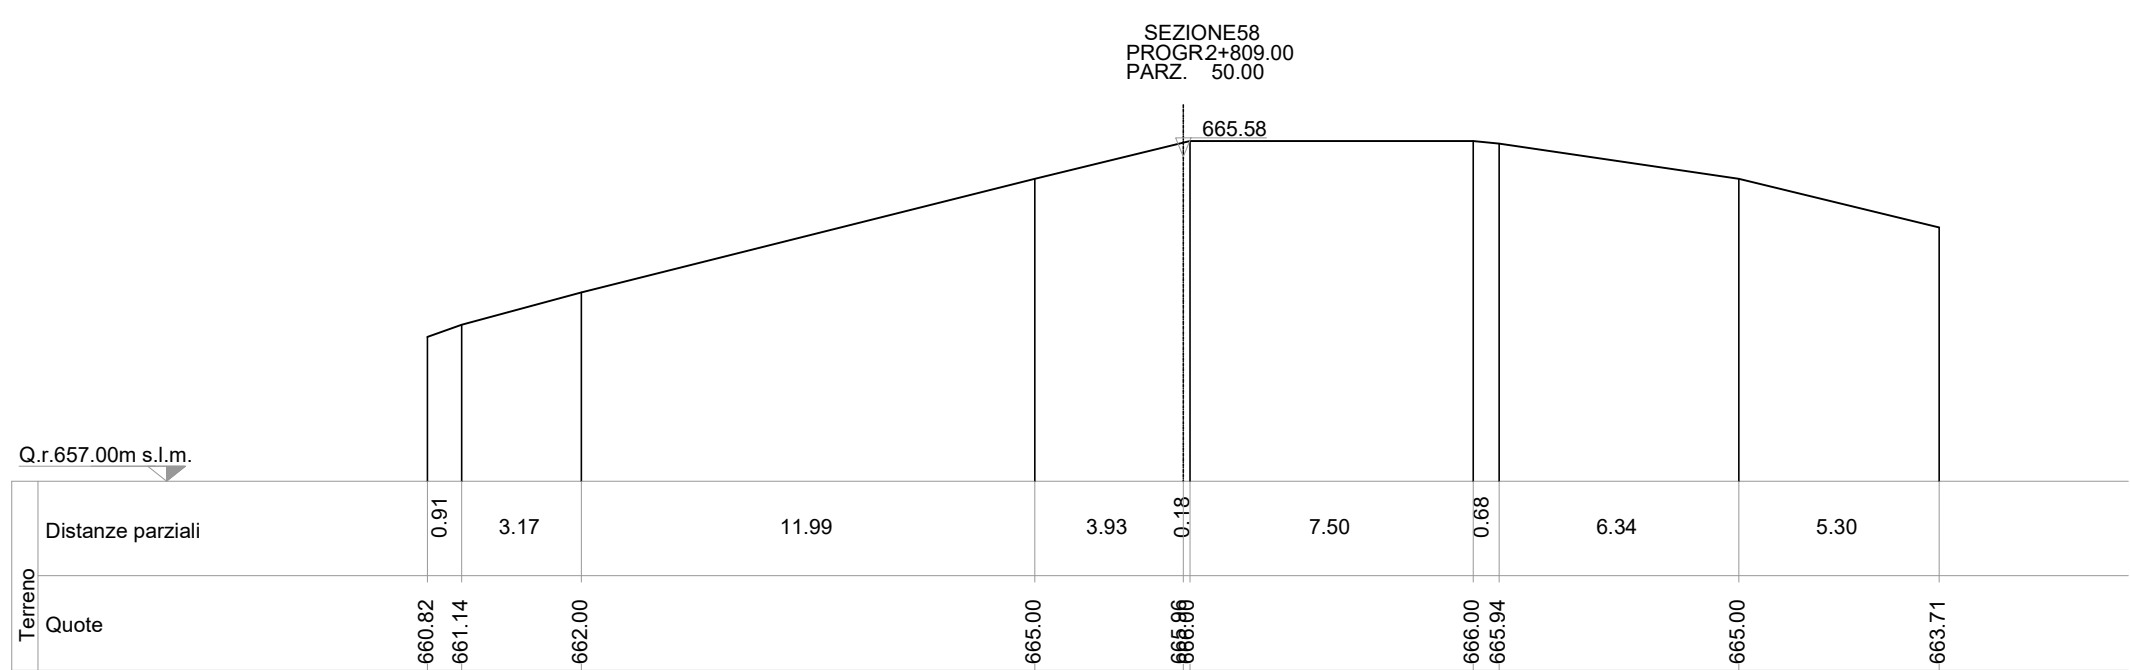
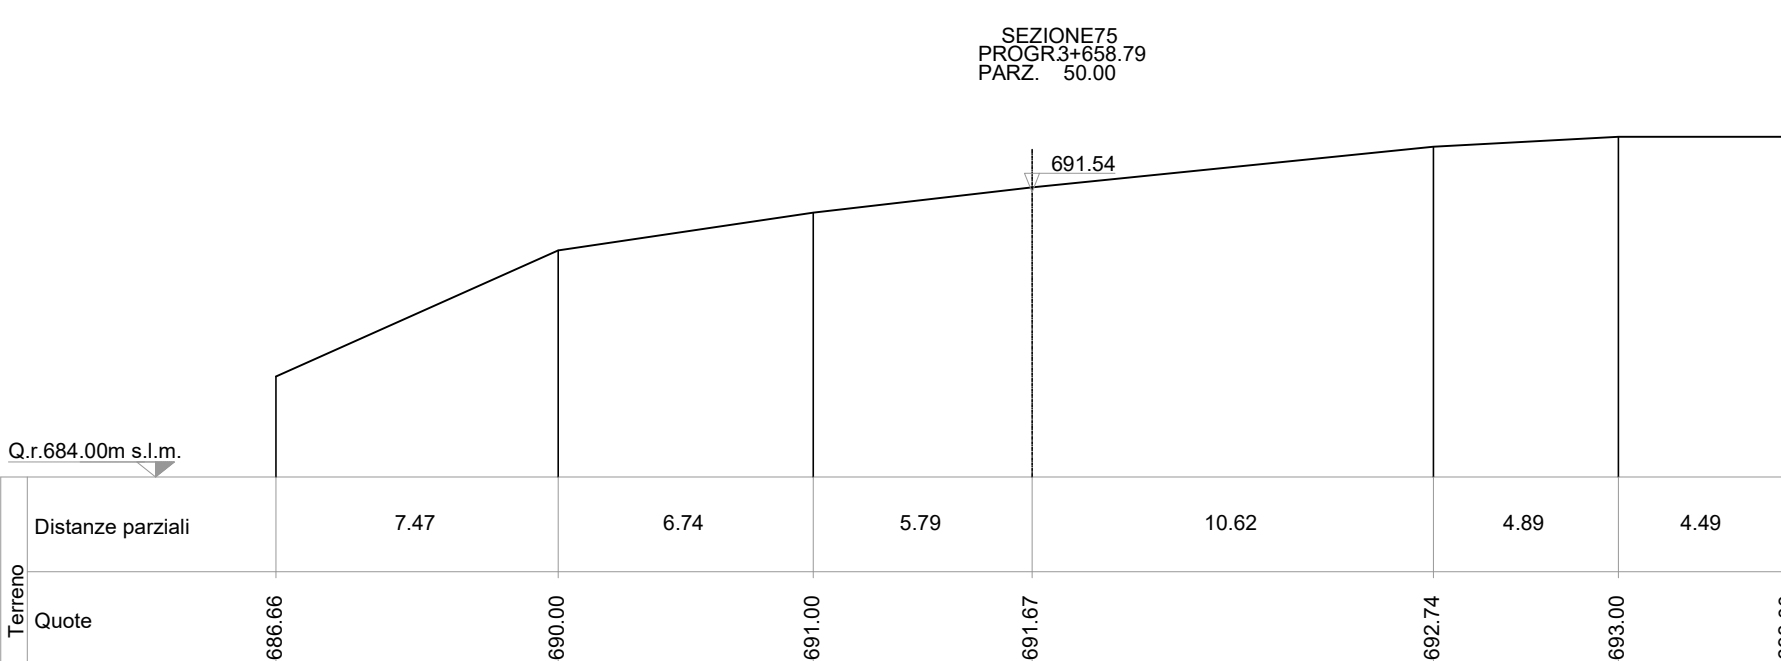
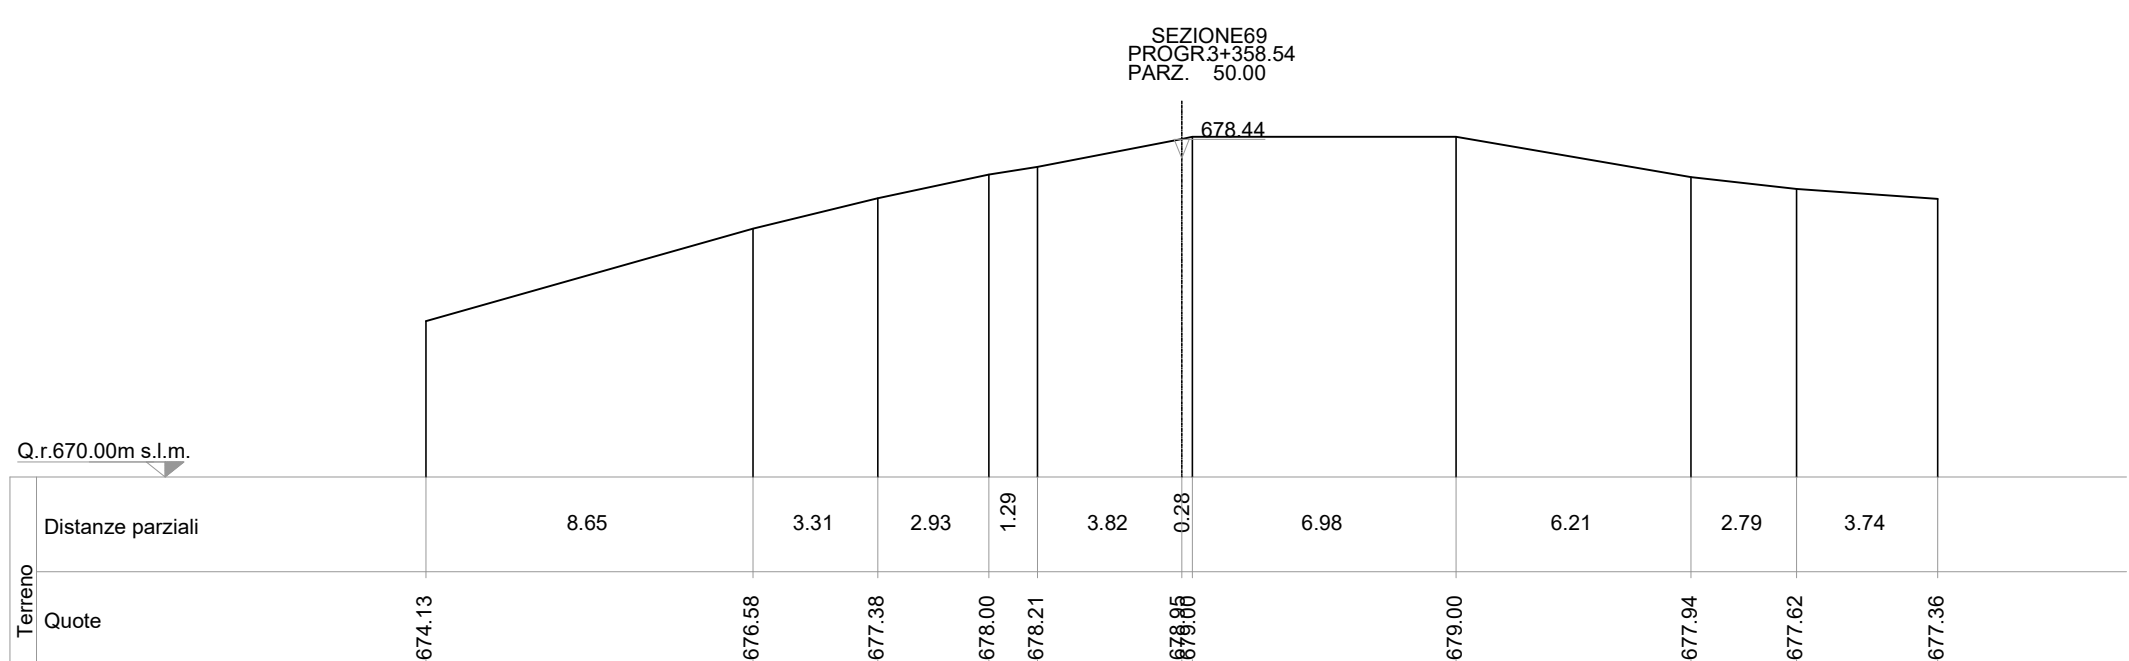
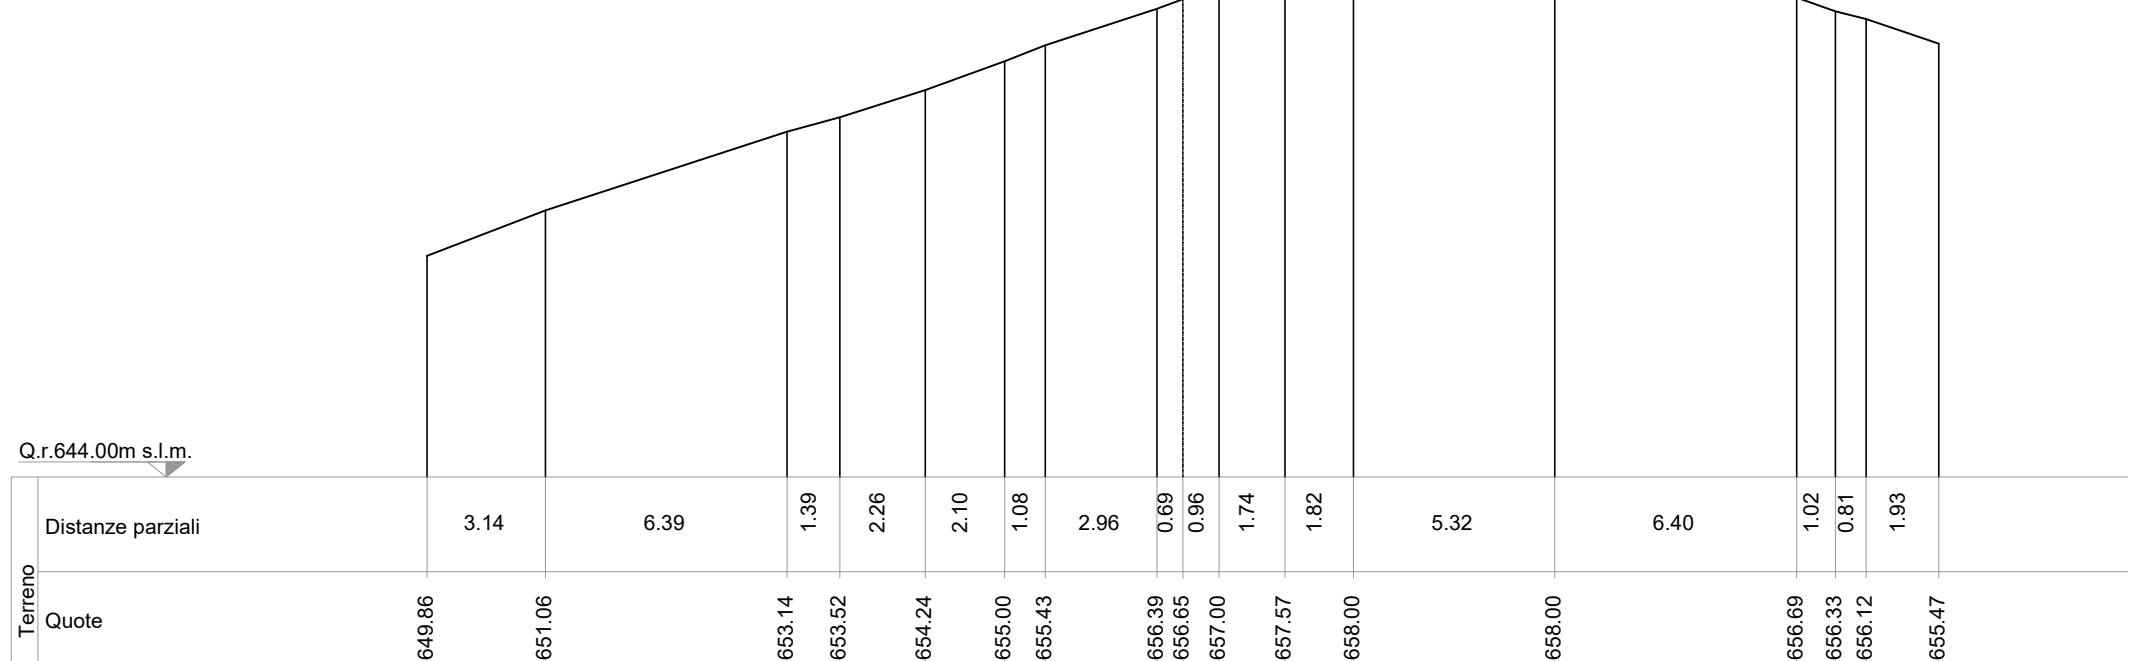
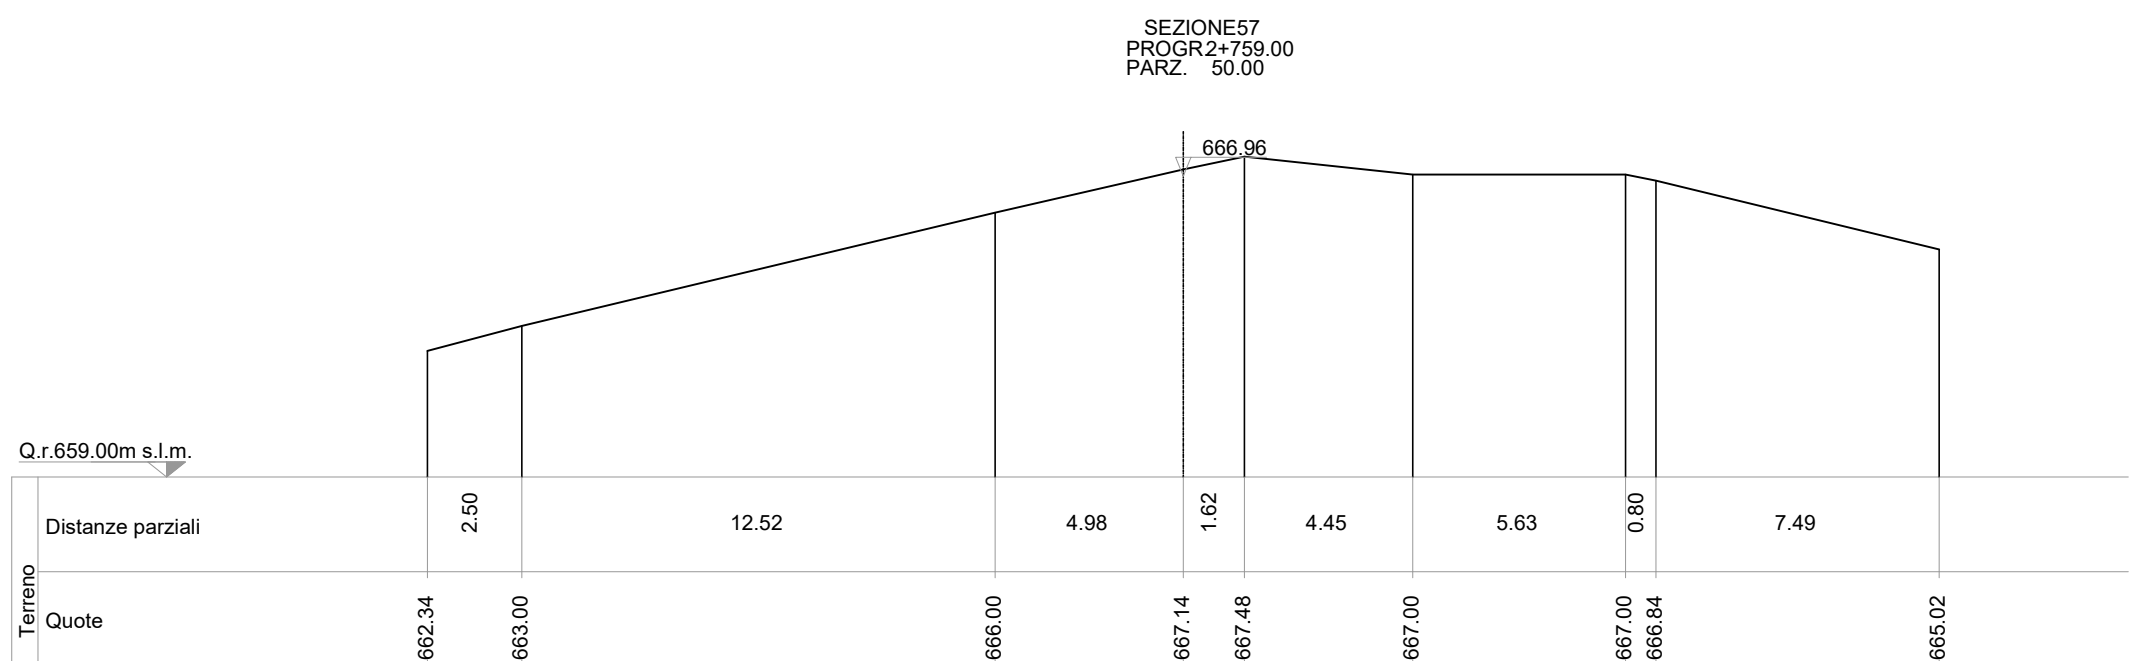
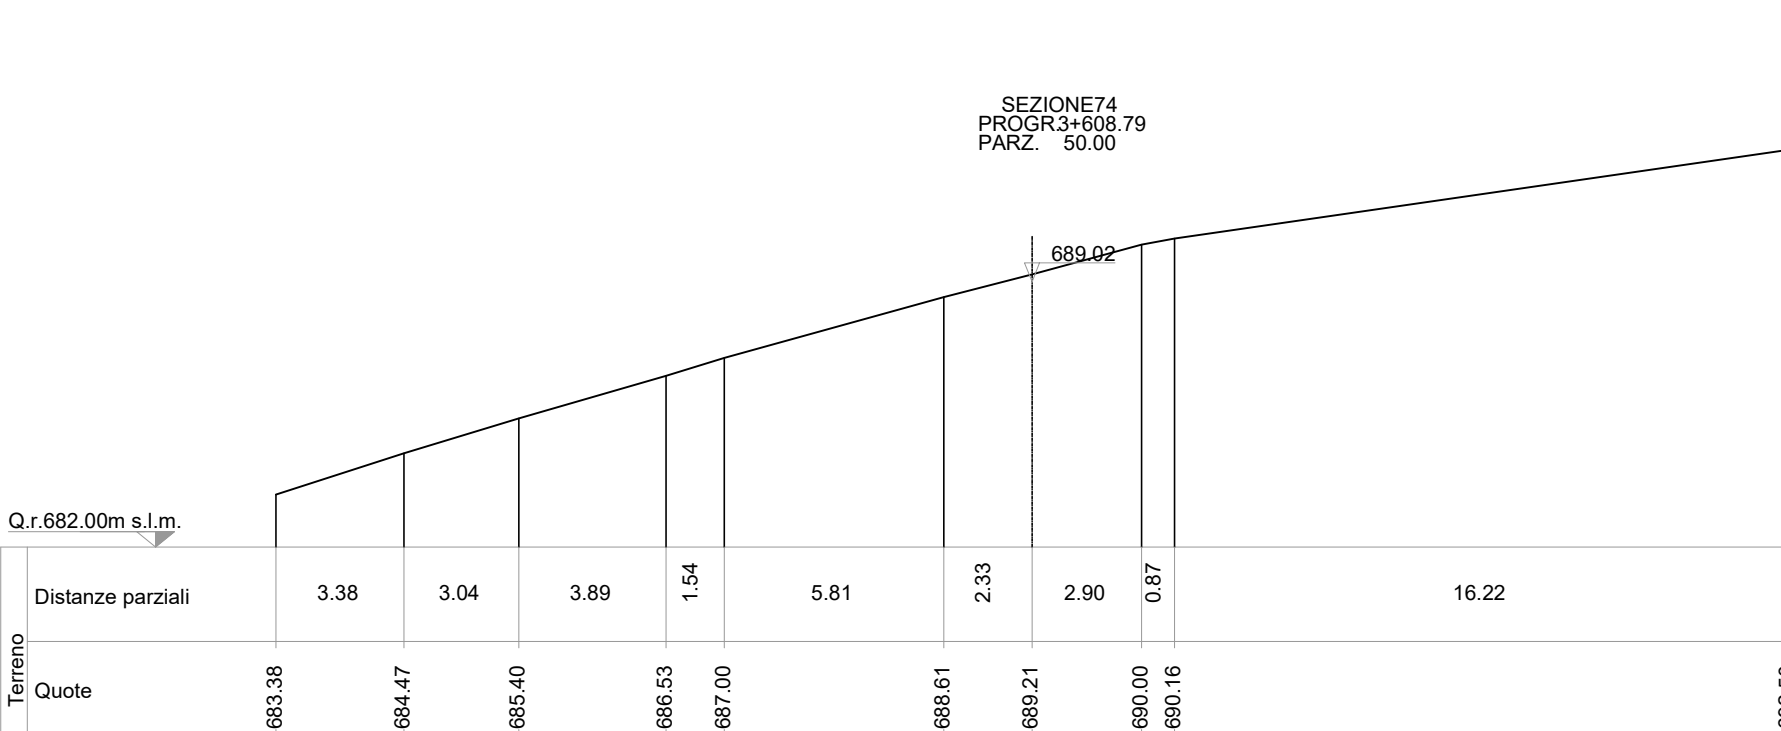
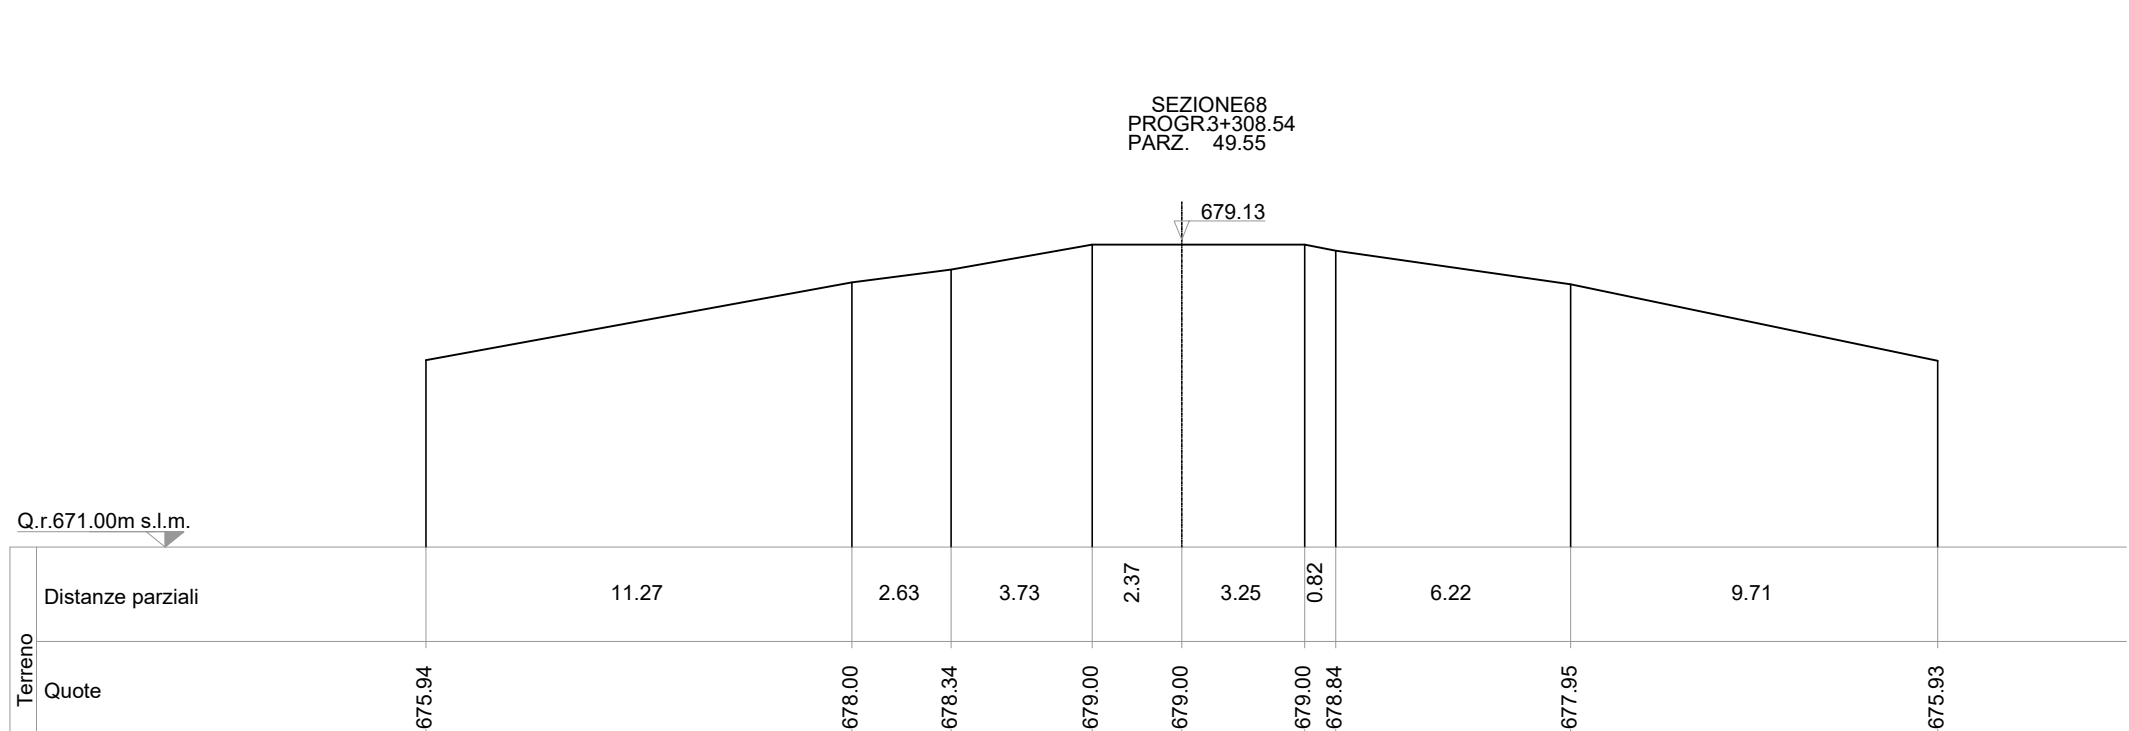
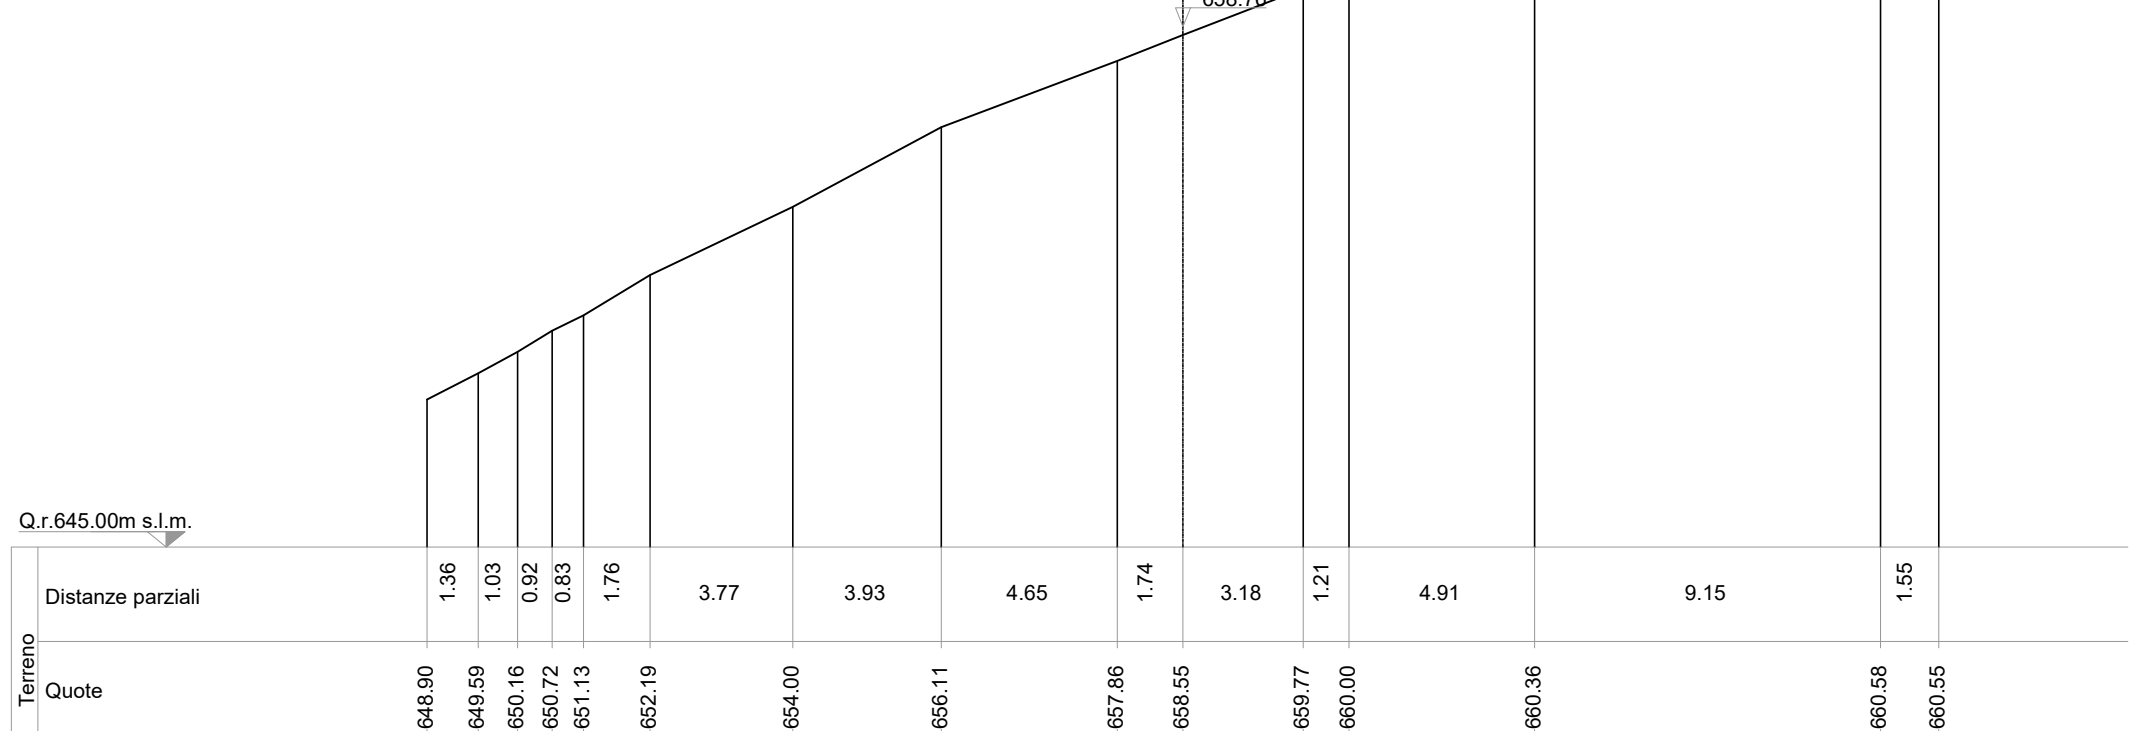
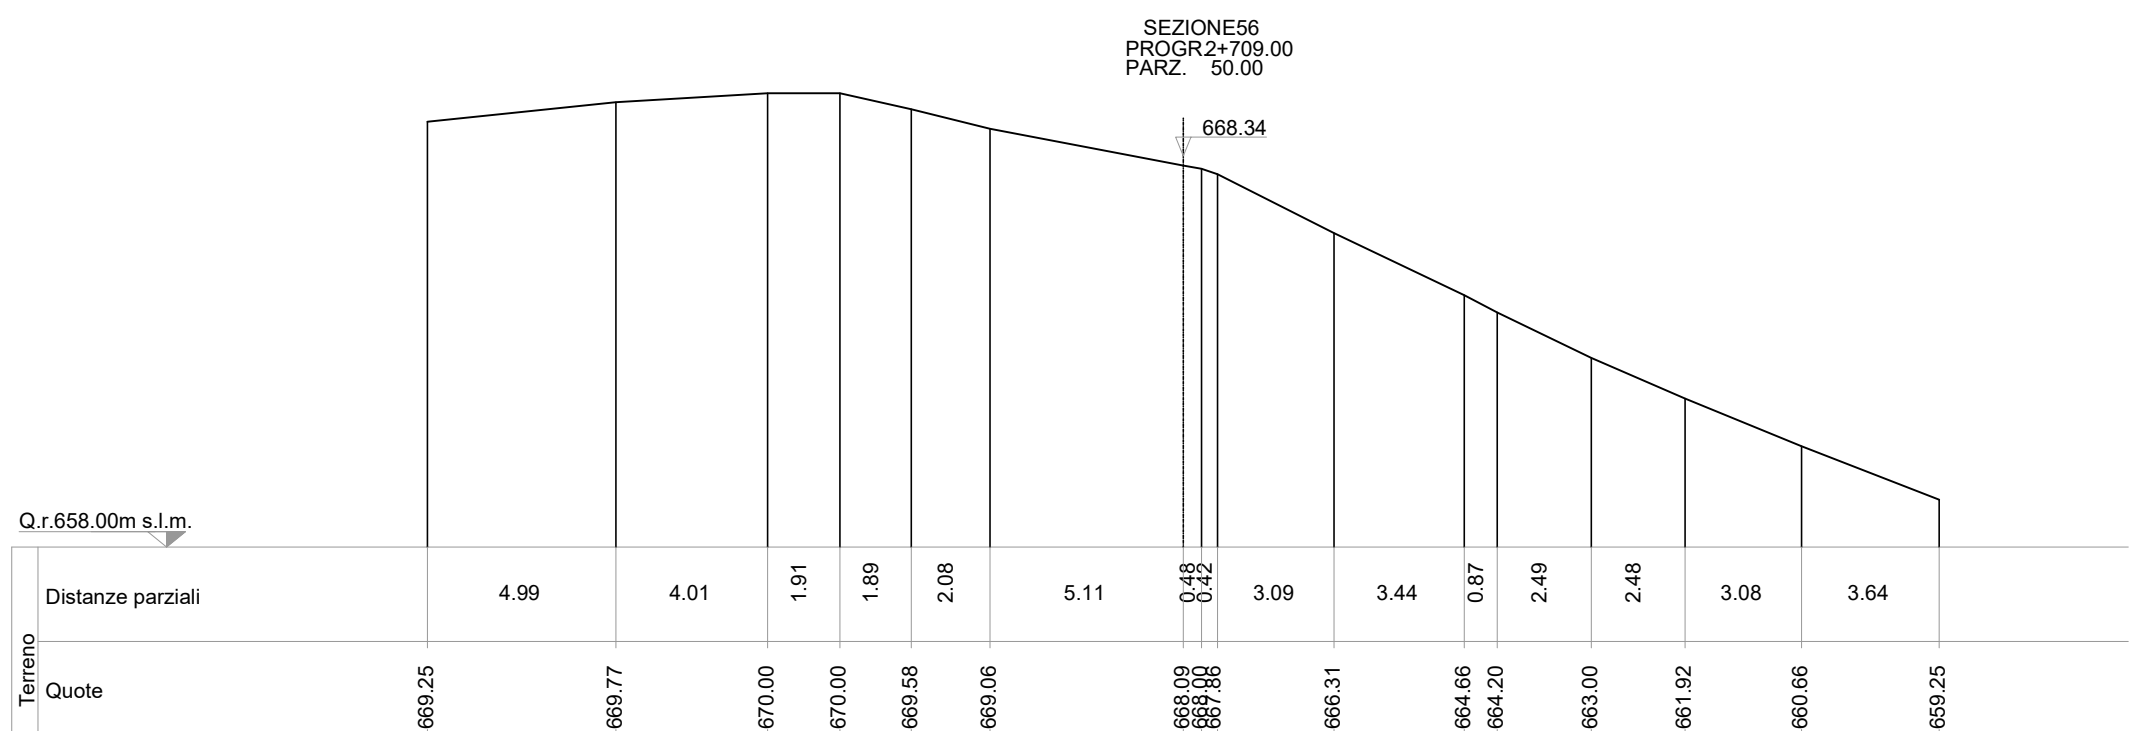
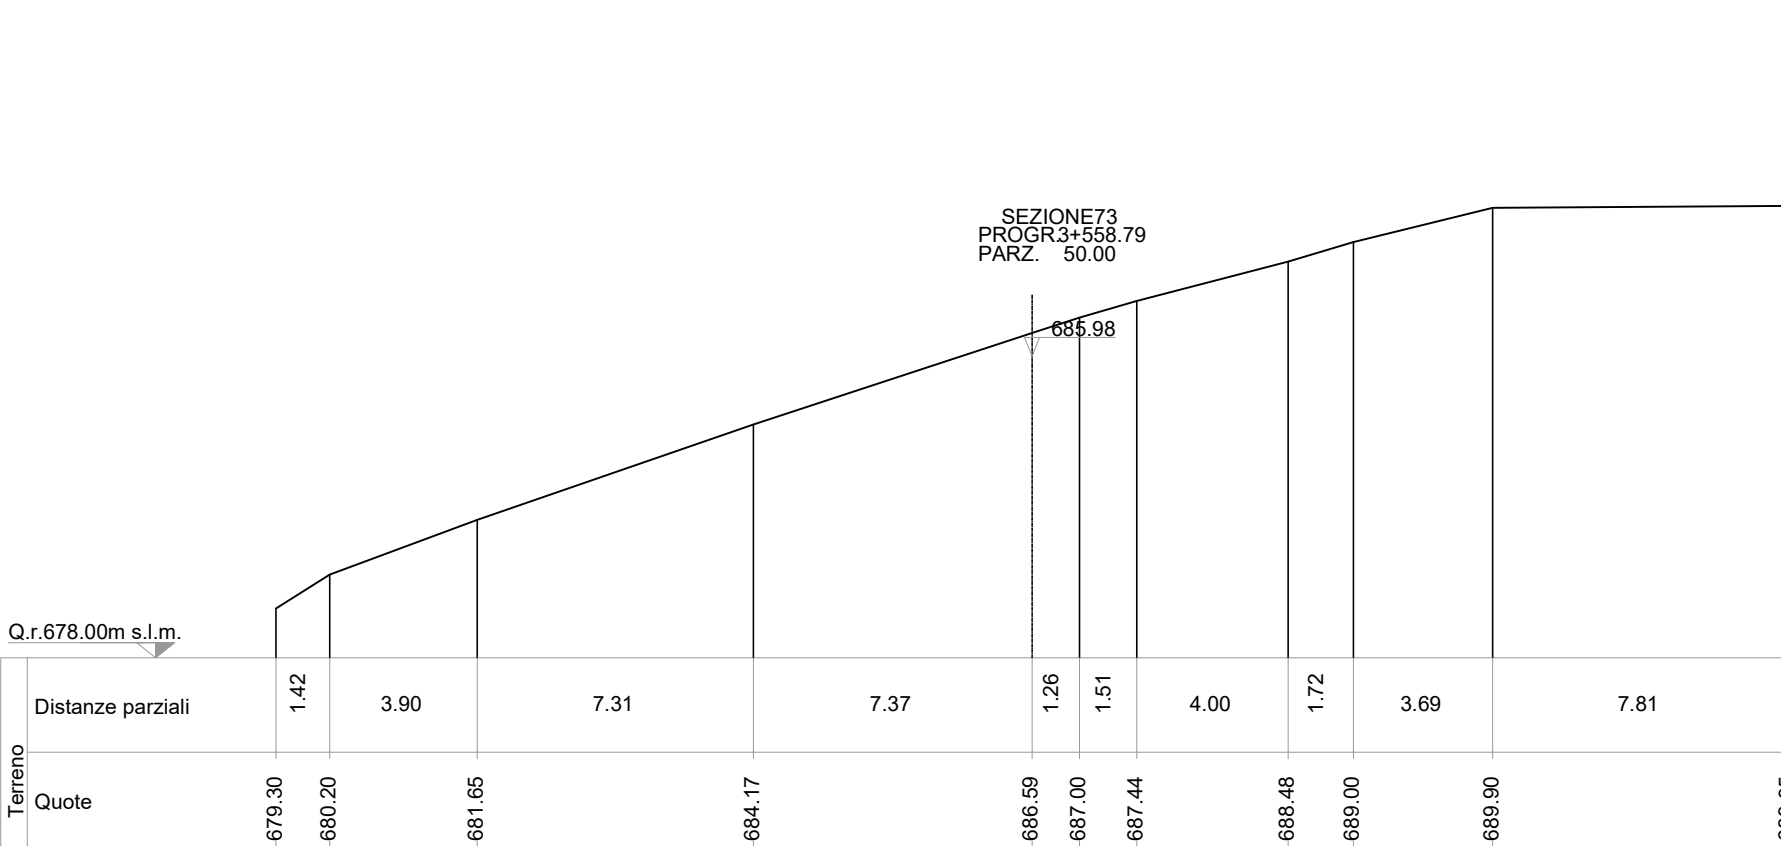
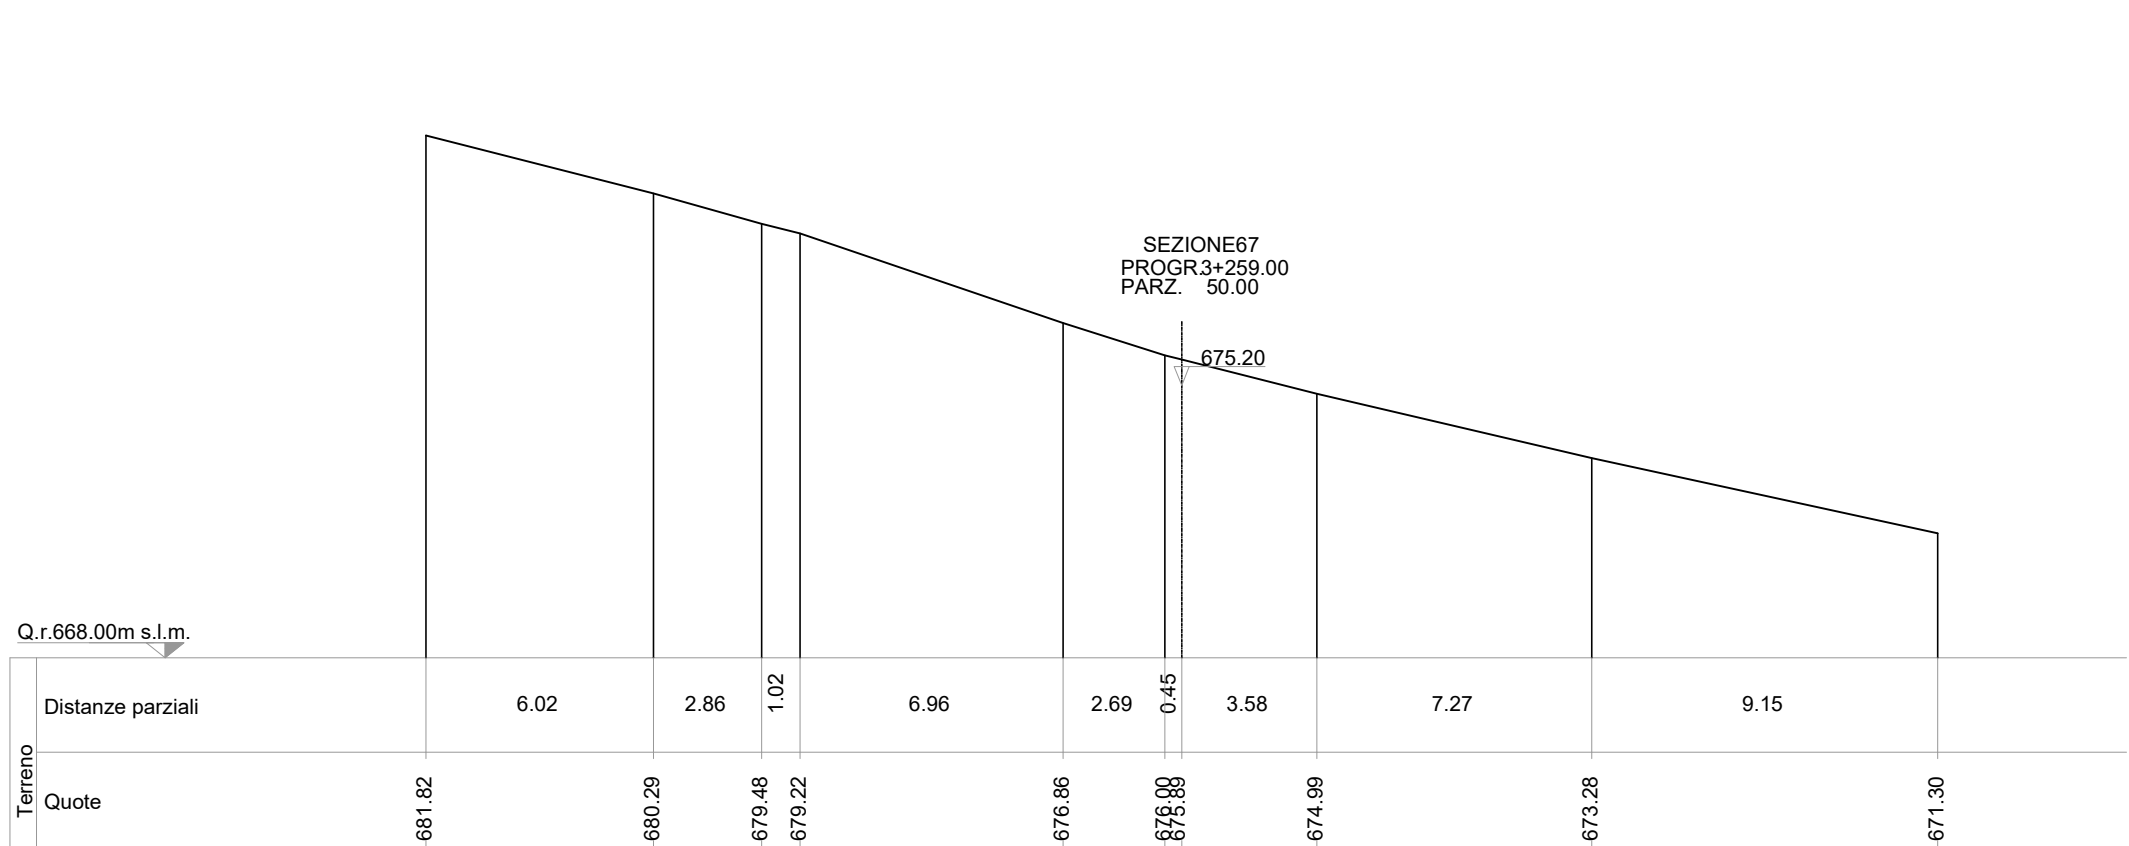
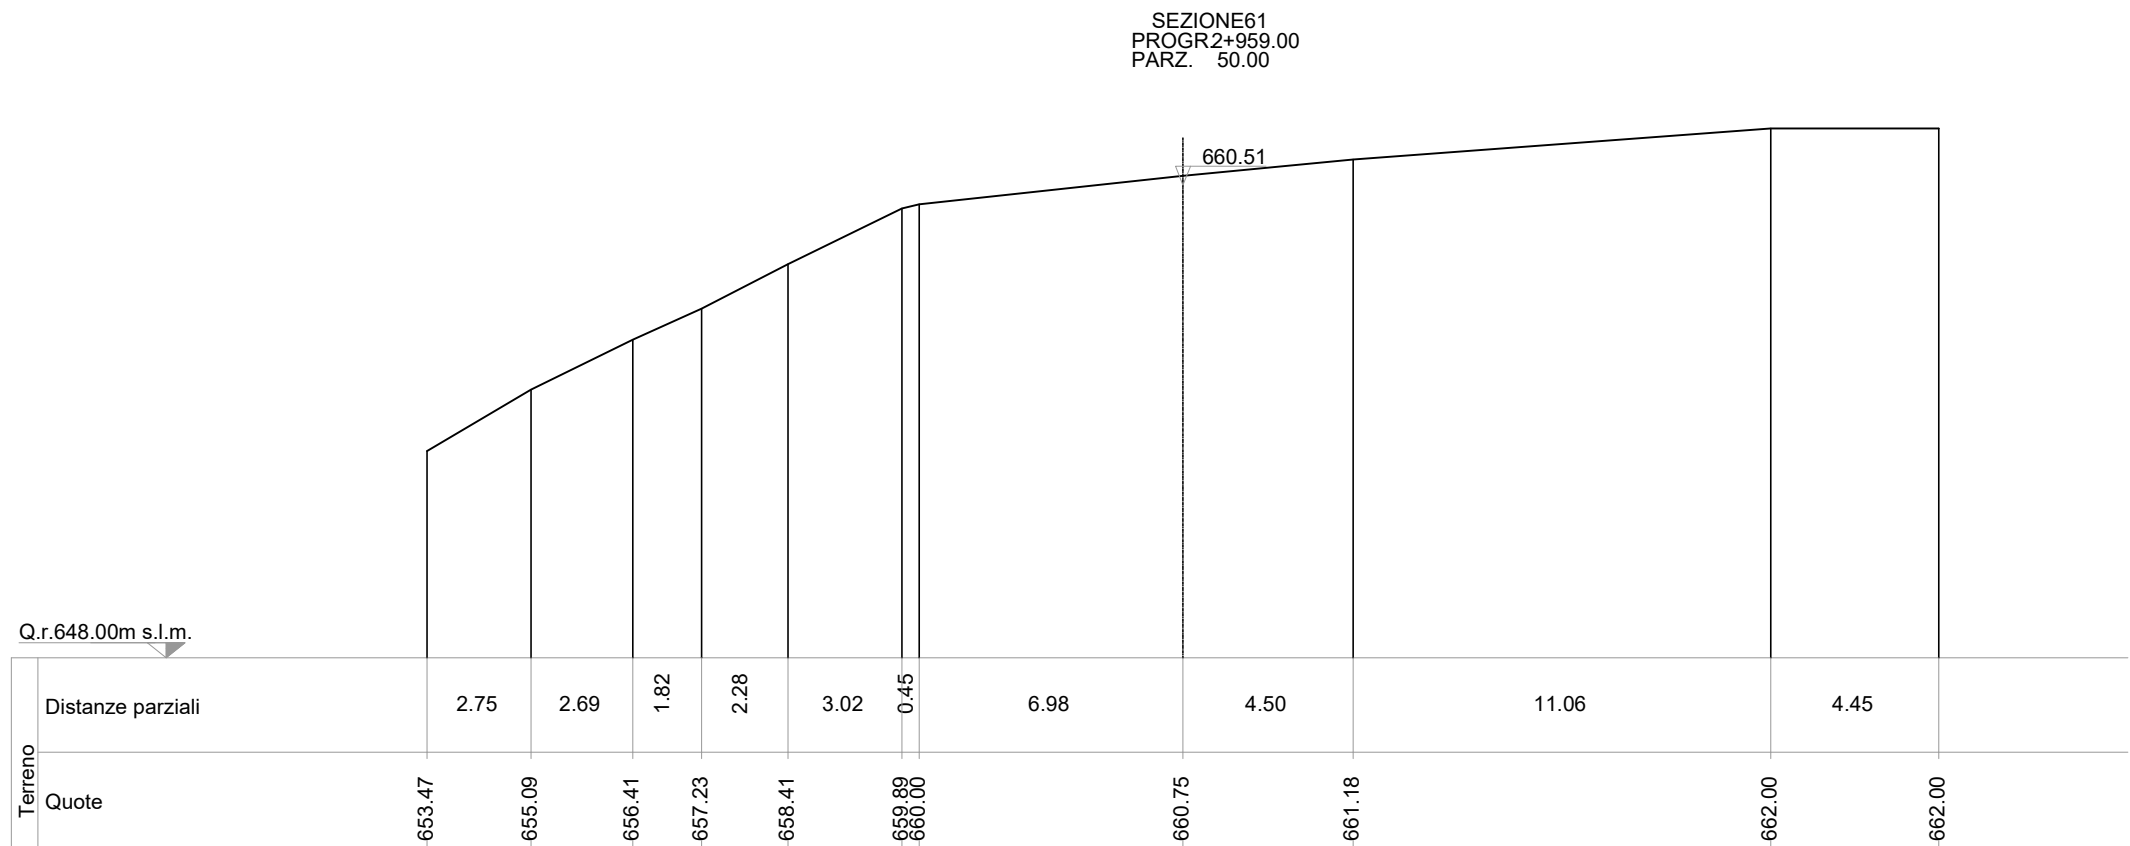


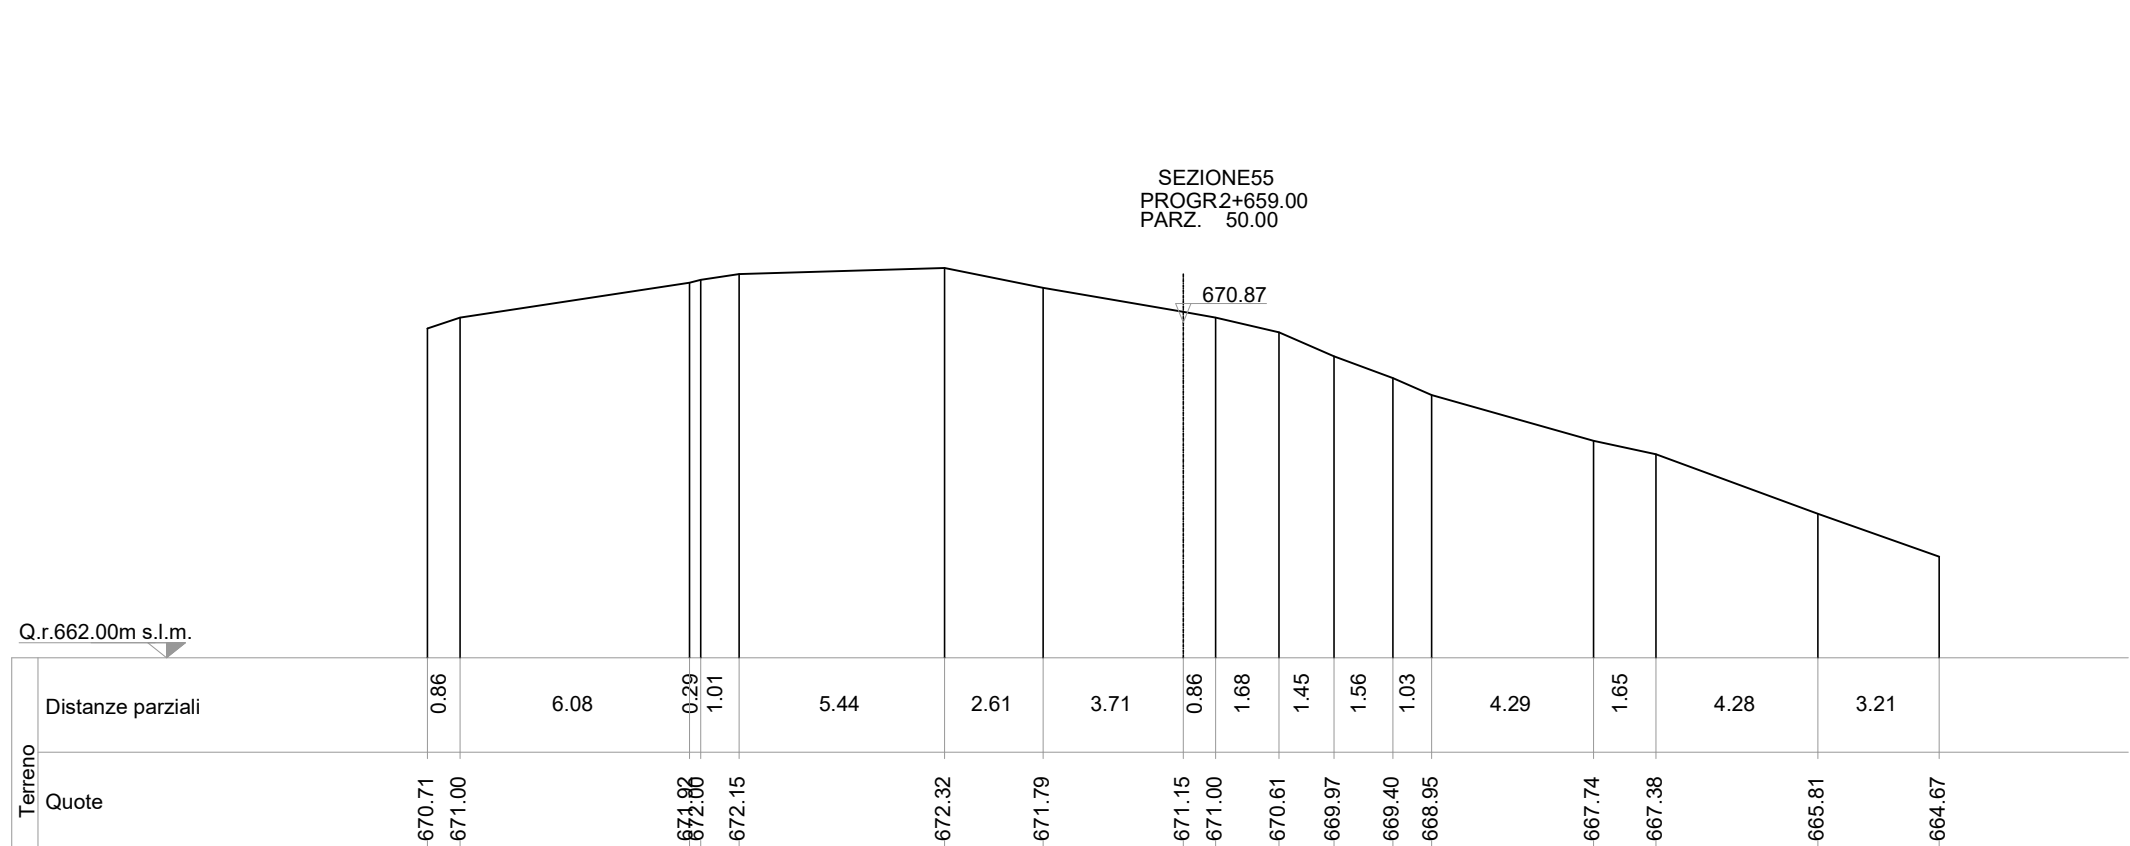

SEZIONI TRASVERSALI STATO DI FATTO

scala 1:200

PARCO EOLICO MONTE CERCHIO

Il Committente:  Windtek

Sede Legale: Corso Vercelli n. 10
10152, Torino (TO)
P.IVA e C.F. 12930940015

Oggetto:
VIABILITA' DI ACCESSO

Titolo:
**VIABILITA' INTERNA - SEZIONI TRASVERSALI
STATO DI FATTO - DA 55 A 75**

Il Progettista

Ing. Silvio Mario Bauducco

Data	Emis.	Aggiornamento	Data	Contr.	Data	Autor.	SCALA: 1:200
07/2023	MB	Emissione	07/2023	MP	07/2023	SMB	
							FORMATO: A0
							LUGLIO 2023

Commessa	Tip. Impianto	Fase Progetto	Disciplina	Tip. Doc.	Titolo	N. Elab.	REV
22102	EO	D	CI	D	05	0039	A

RICERCA, SVILUPPO E COORDINAMENTO IMPIANTI EOLICI E FOTOVOLTAICI A CURA DI:				Geom. Domenico Bresciano	
 EMME CONSULTING S.p.A.		Sede Amministrativa e Operativa via Benetton, 14 12100 Cuneo (CN) tel. 0171/660113 - fax 0171/660115 e-mail: emmeconsulting@gmail.com			
PROGETTAZIONE EDILE, AMBIENTALE, STRUTTURALE ED IMPIANTISTICA A CURA DI:				I Tecnici:	
 BAUTEL S.p.A.		Coord. gruppo di progettazione Ing. Silvio Mario Bauducco		Collaboratori Geom. Benzi Manuel Per. Ind. Biasin Emanuele Arch. Occhitello Felice Arch. Odino Paolo Arch. Pelleri Martina	
Sede Amministrativa e Operativa via Benetton, 14 12100 Cuneo (CN) tel. 0171/660113 - fax 0171/660115 e-mail: emmeconsulting@gmail.com		Sede Operativa Genova - via Banderelli, 2/A 16121 Genova (GE)			

File: Progettazione stato di viabilità interna.dwg
TUTTI I DIRITTI SONO RISERVATI - Questo documento è di proprietà esclusiva del progettista ed indicato sul quale il cliente ogni diritto. Pertanto questo documento non può essere copiato, riprodotto, comunicato o divulgato ad altri o usato in qualsiasi maniera, nemmeno per fini sperimentali, senza autorizzazione scritta dallo stesso progettista.