
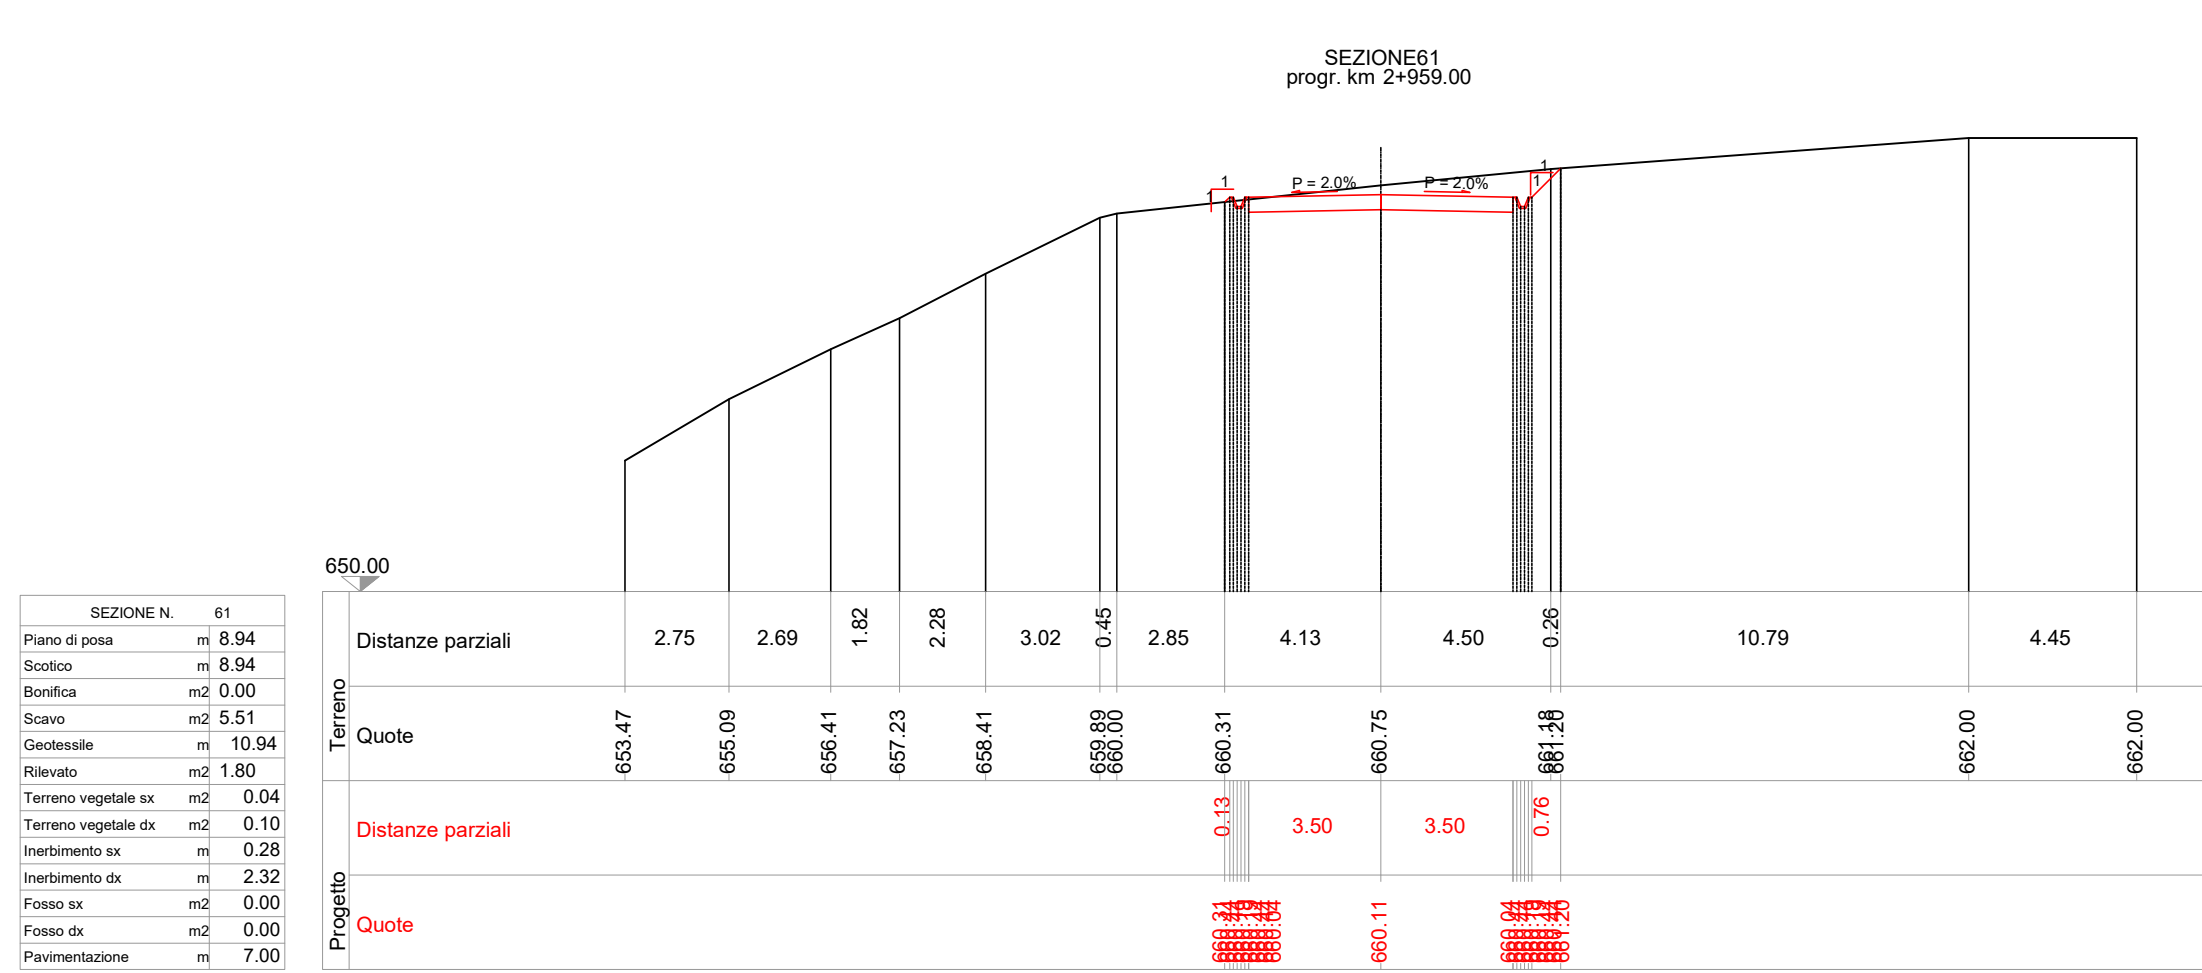
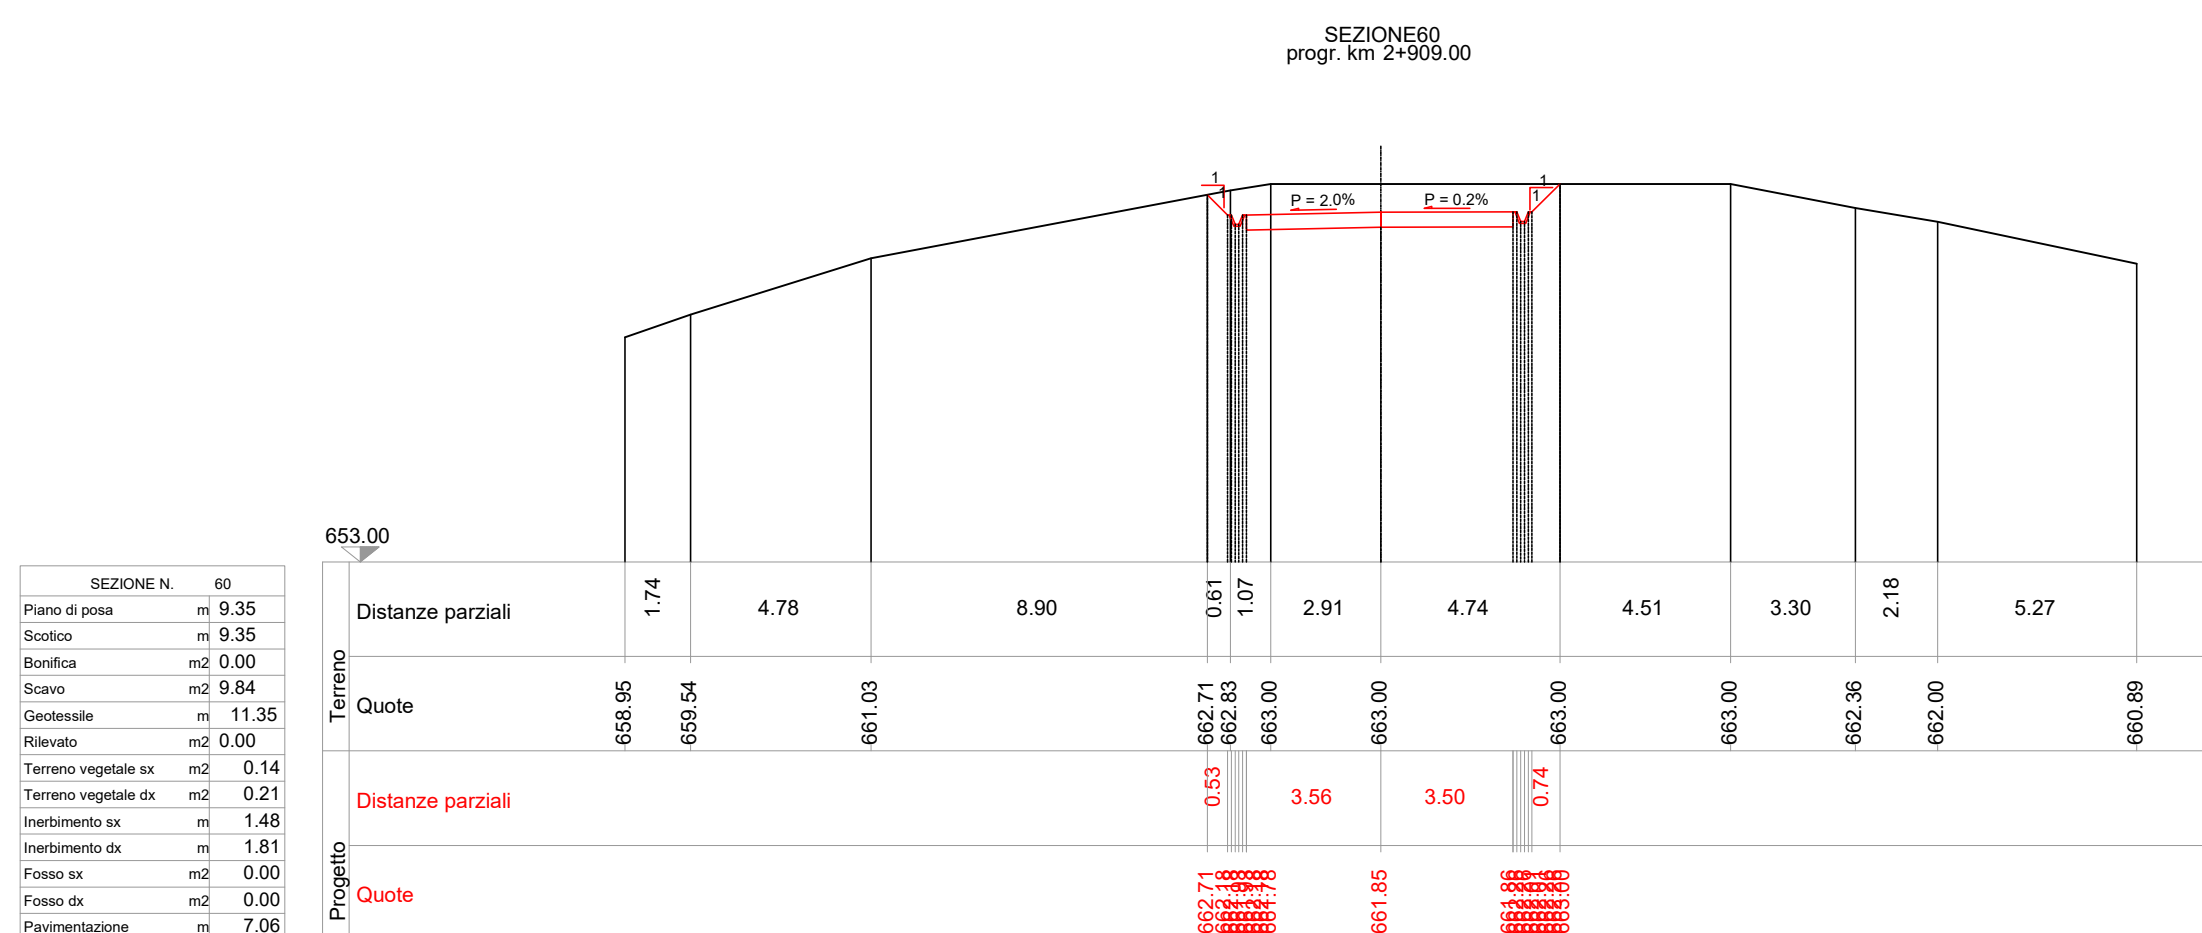
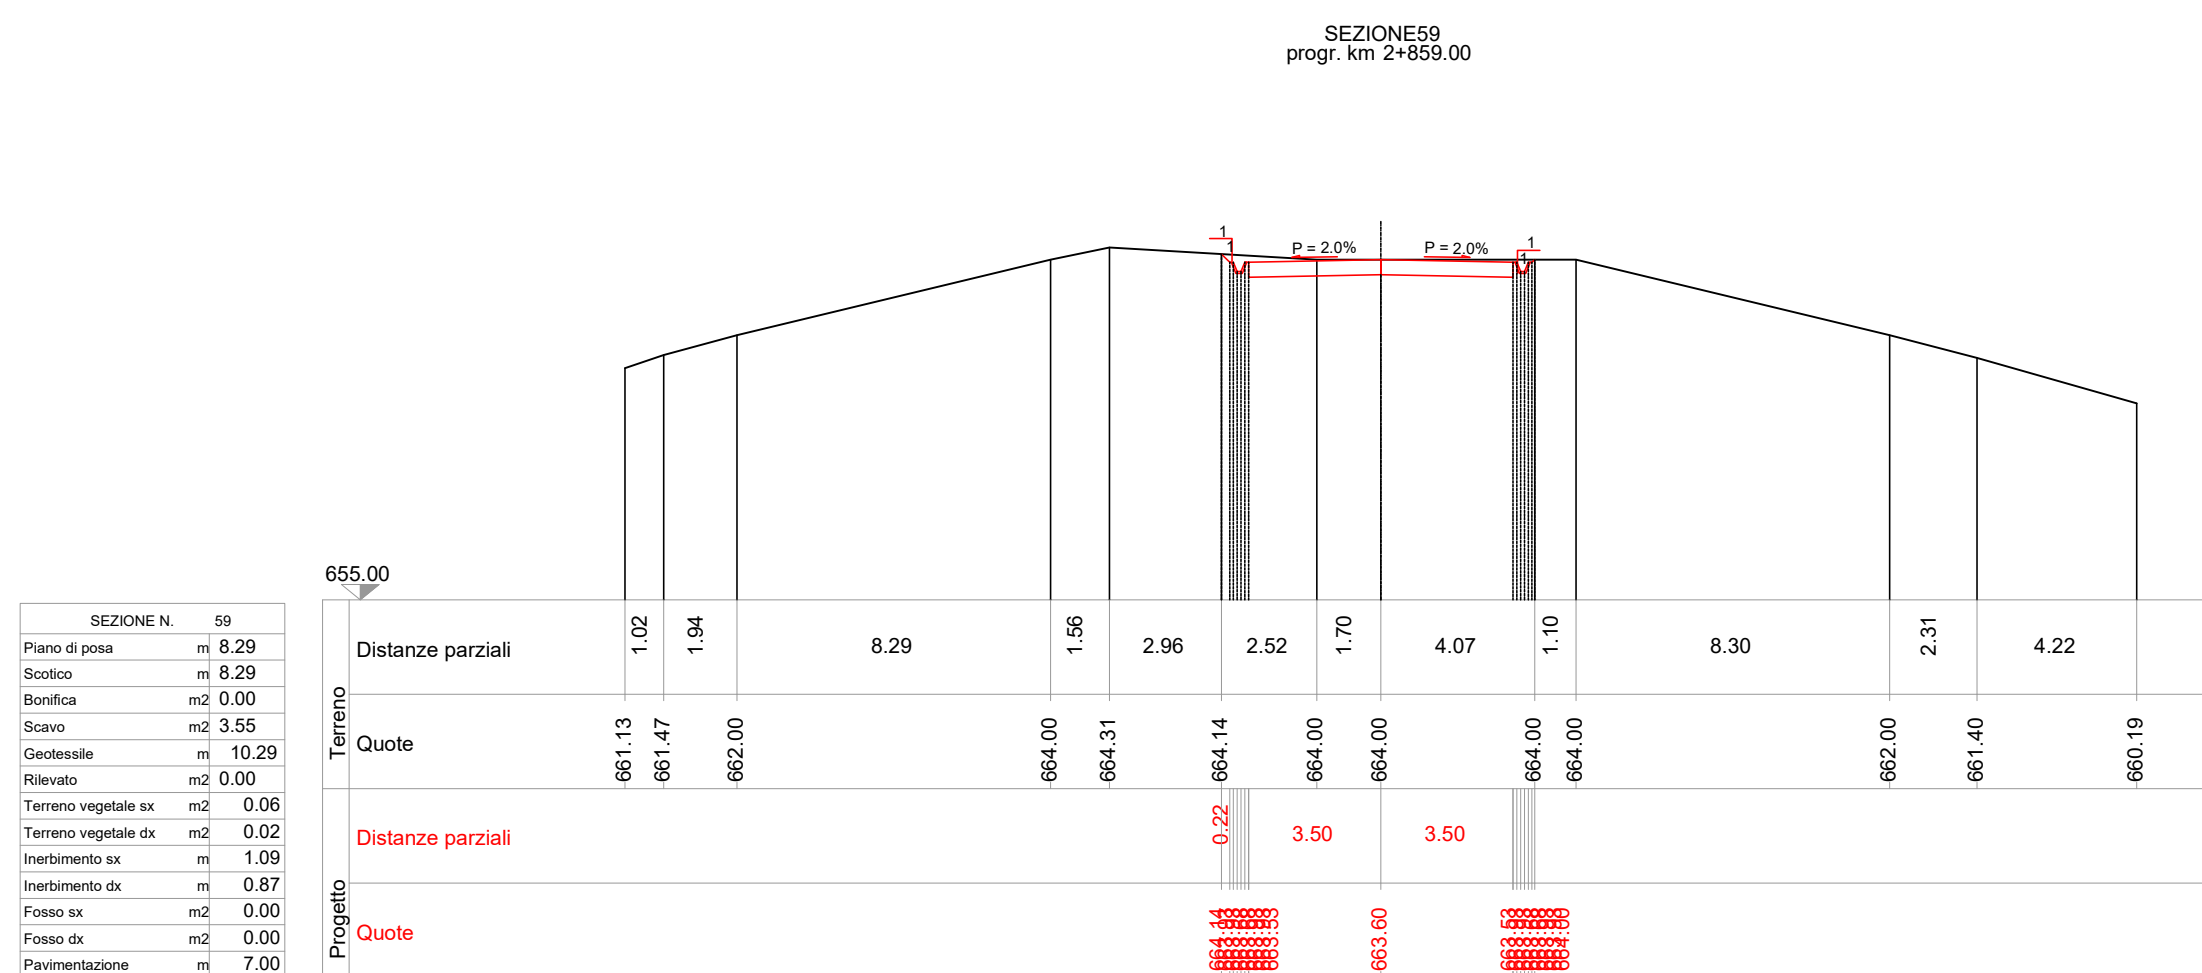
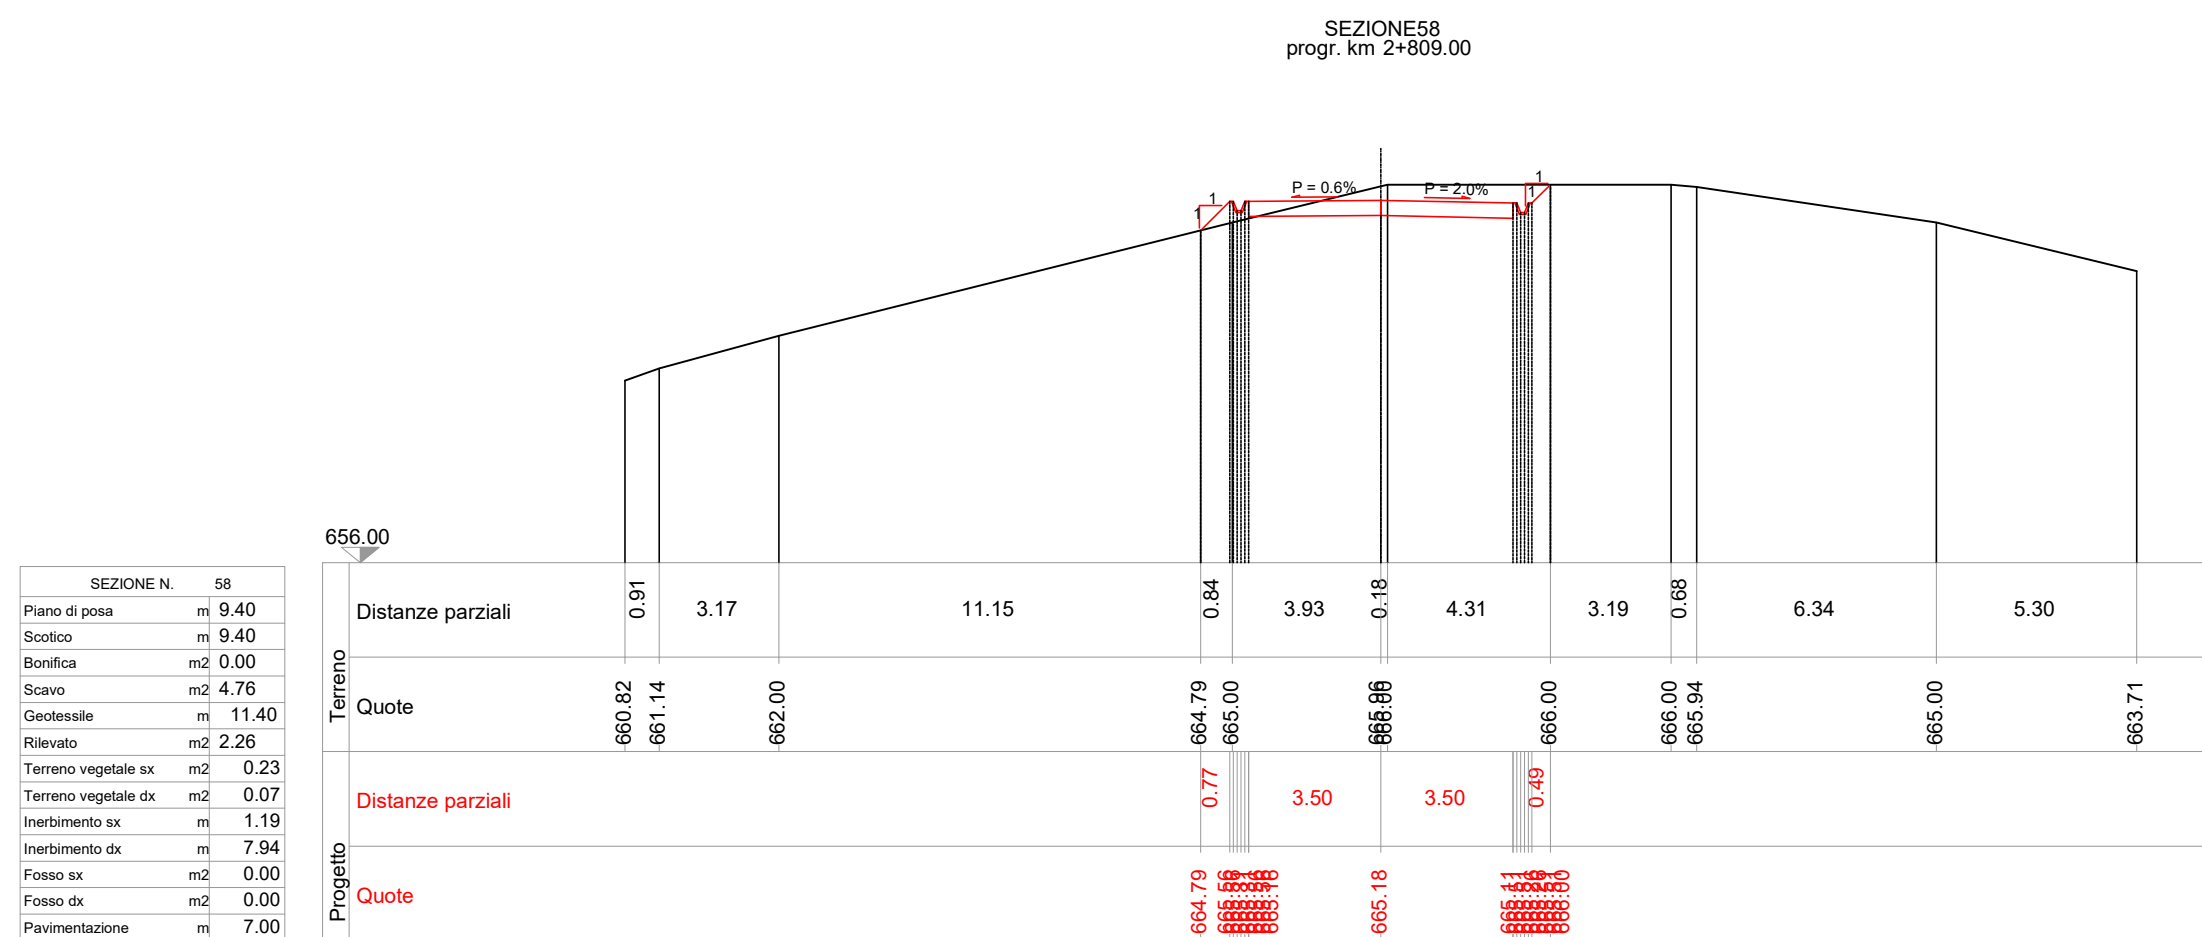
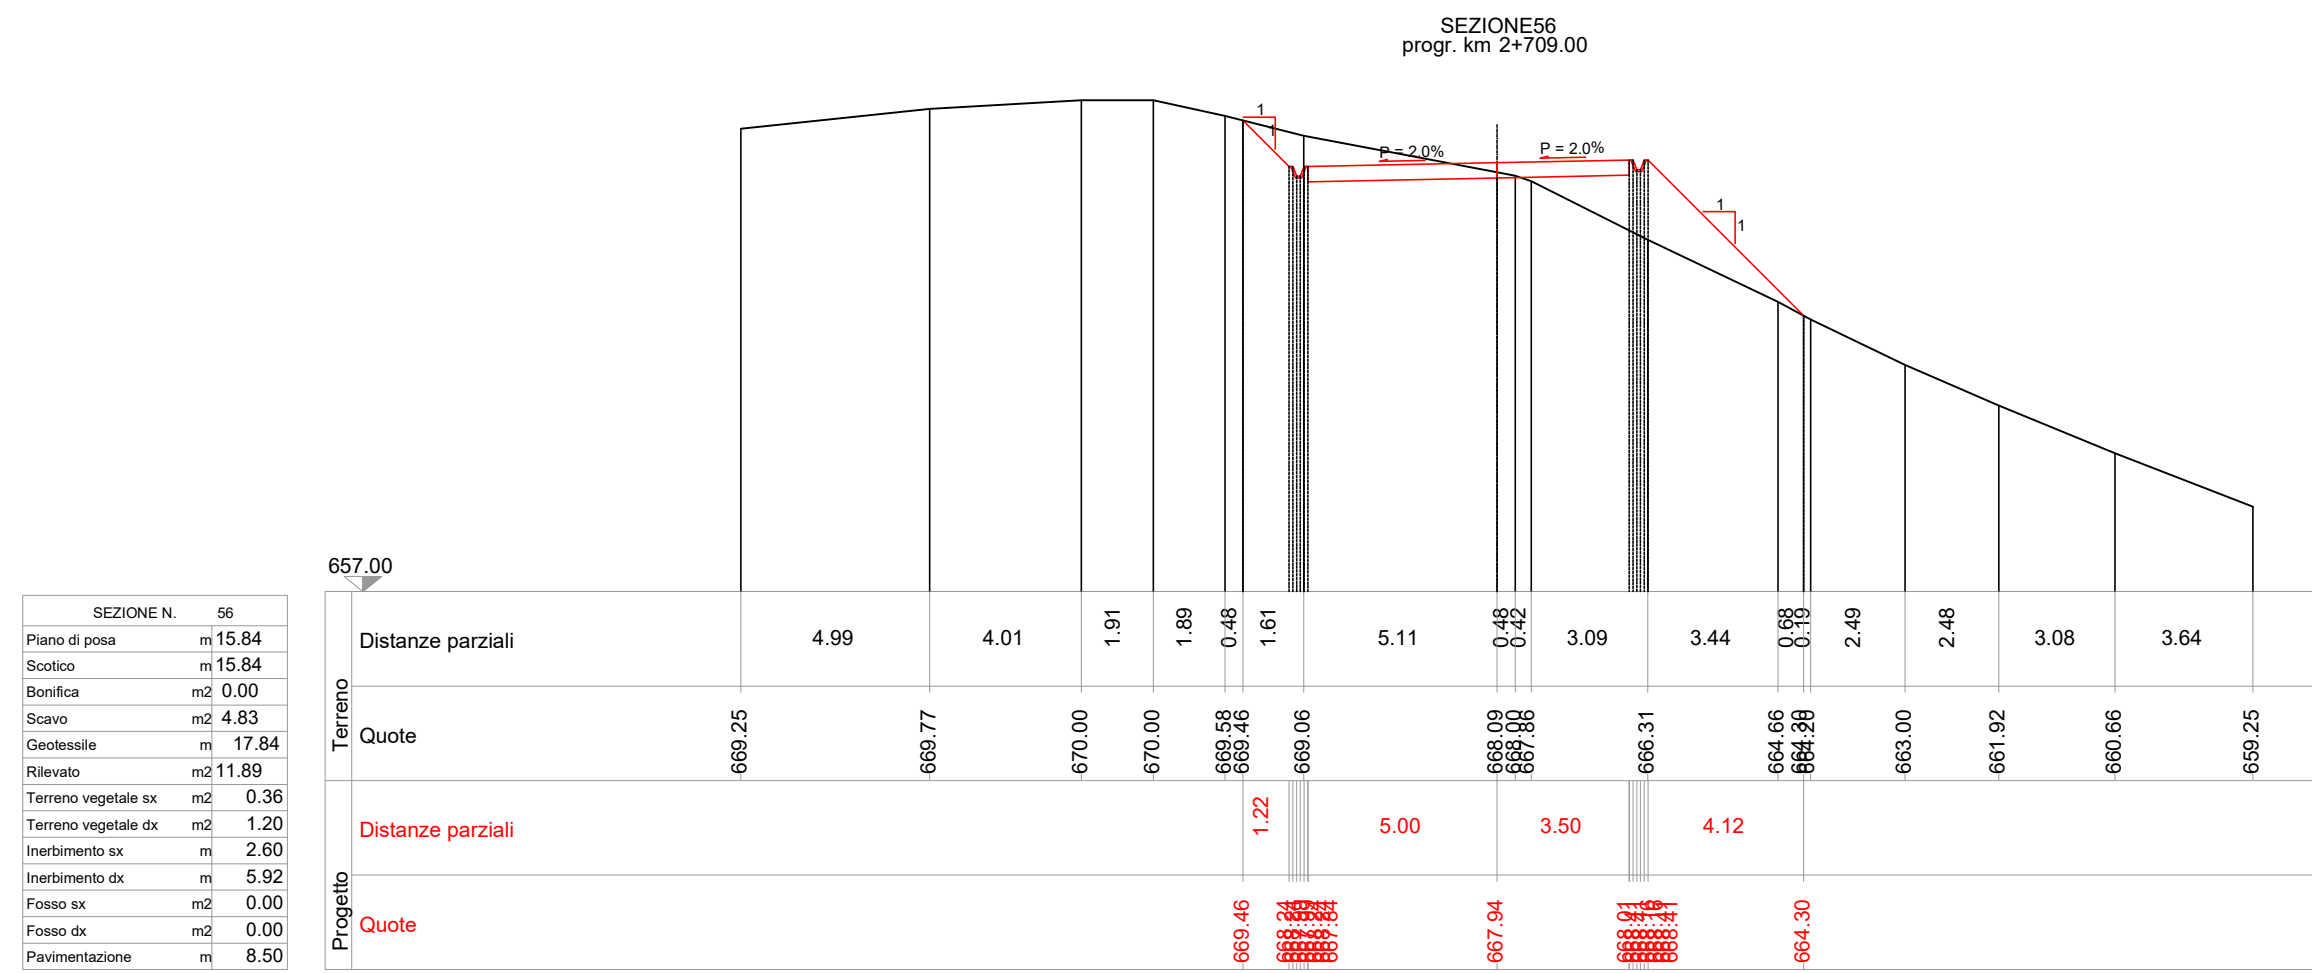
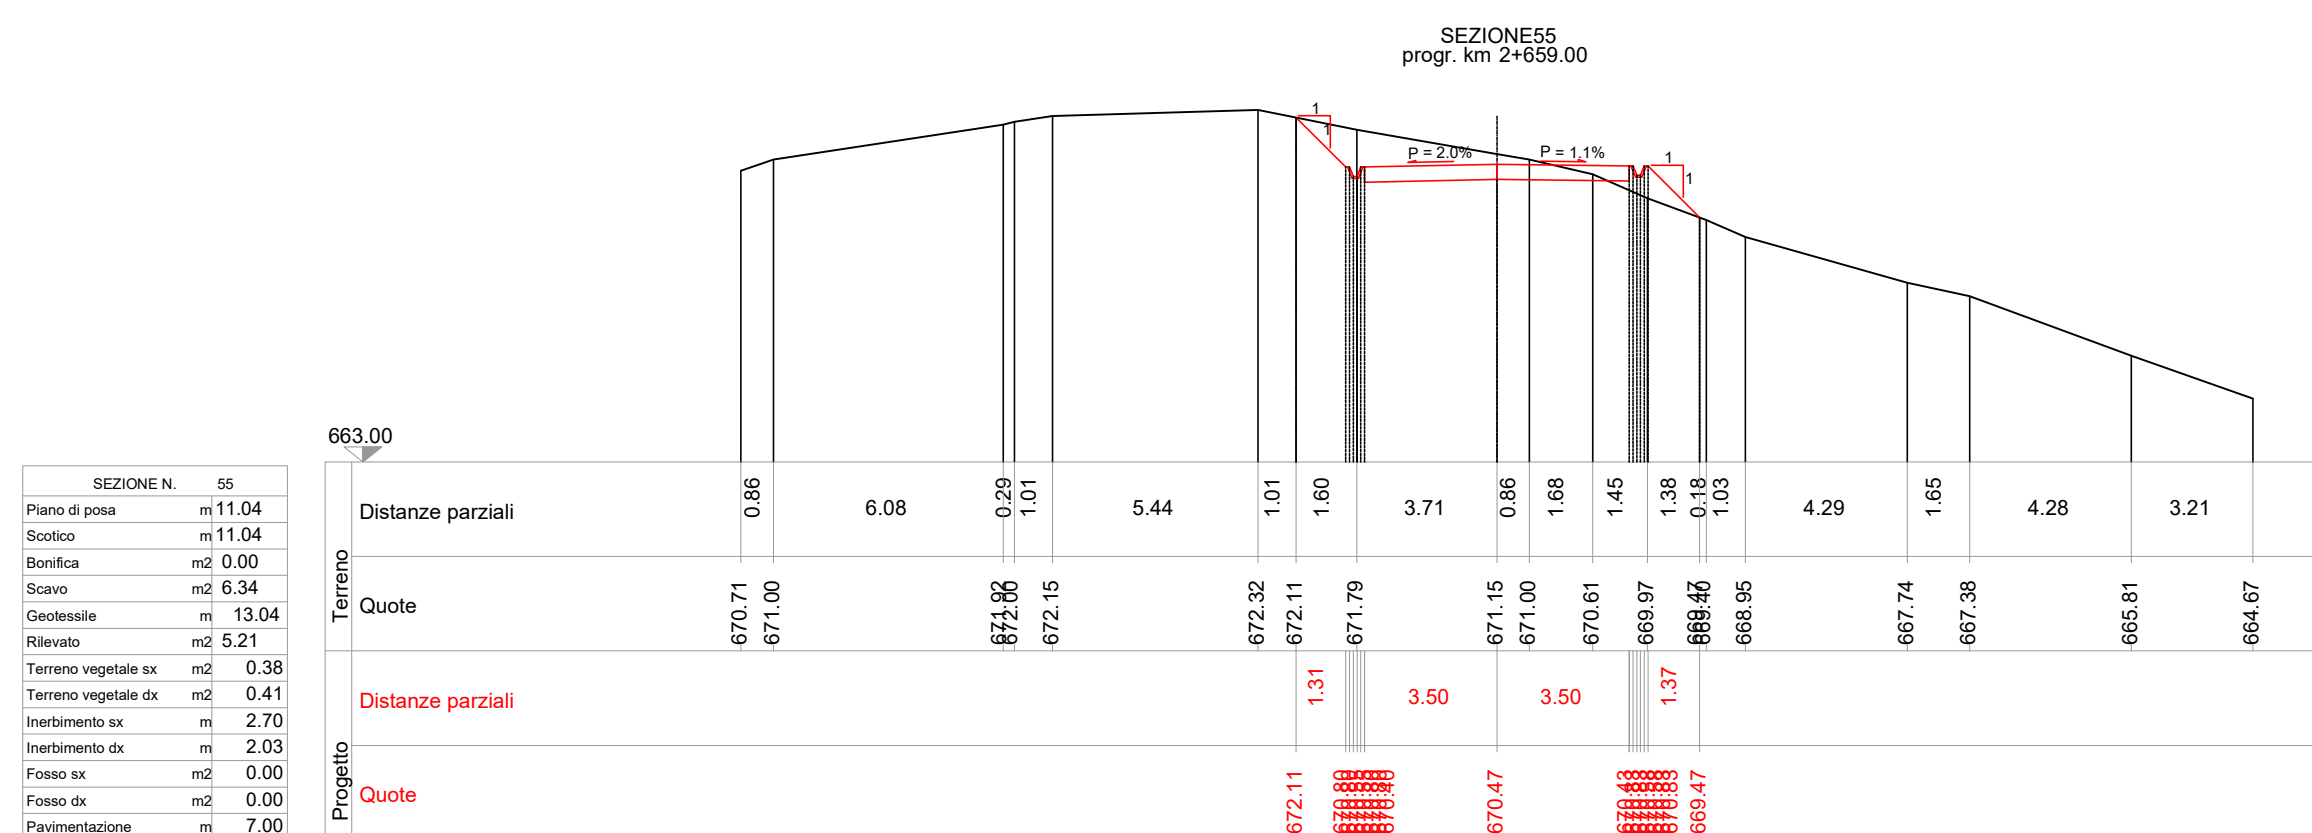
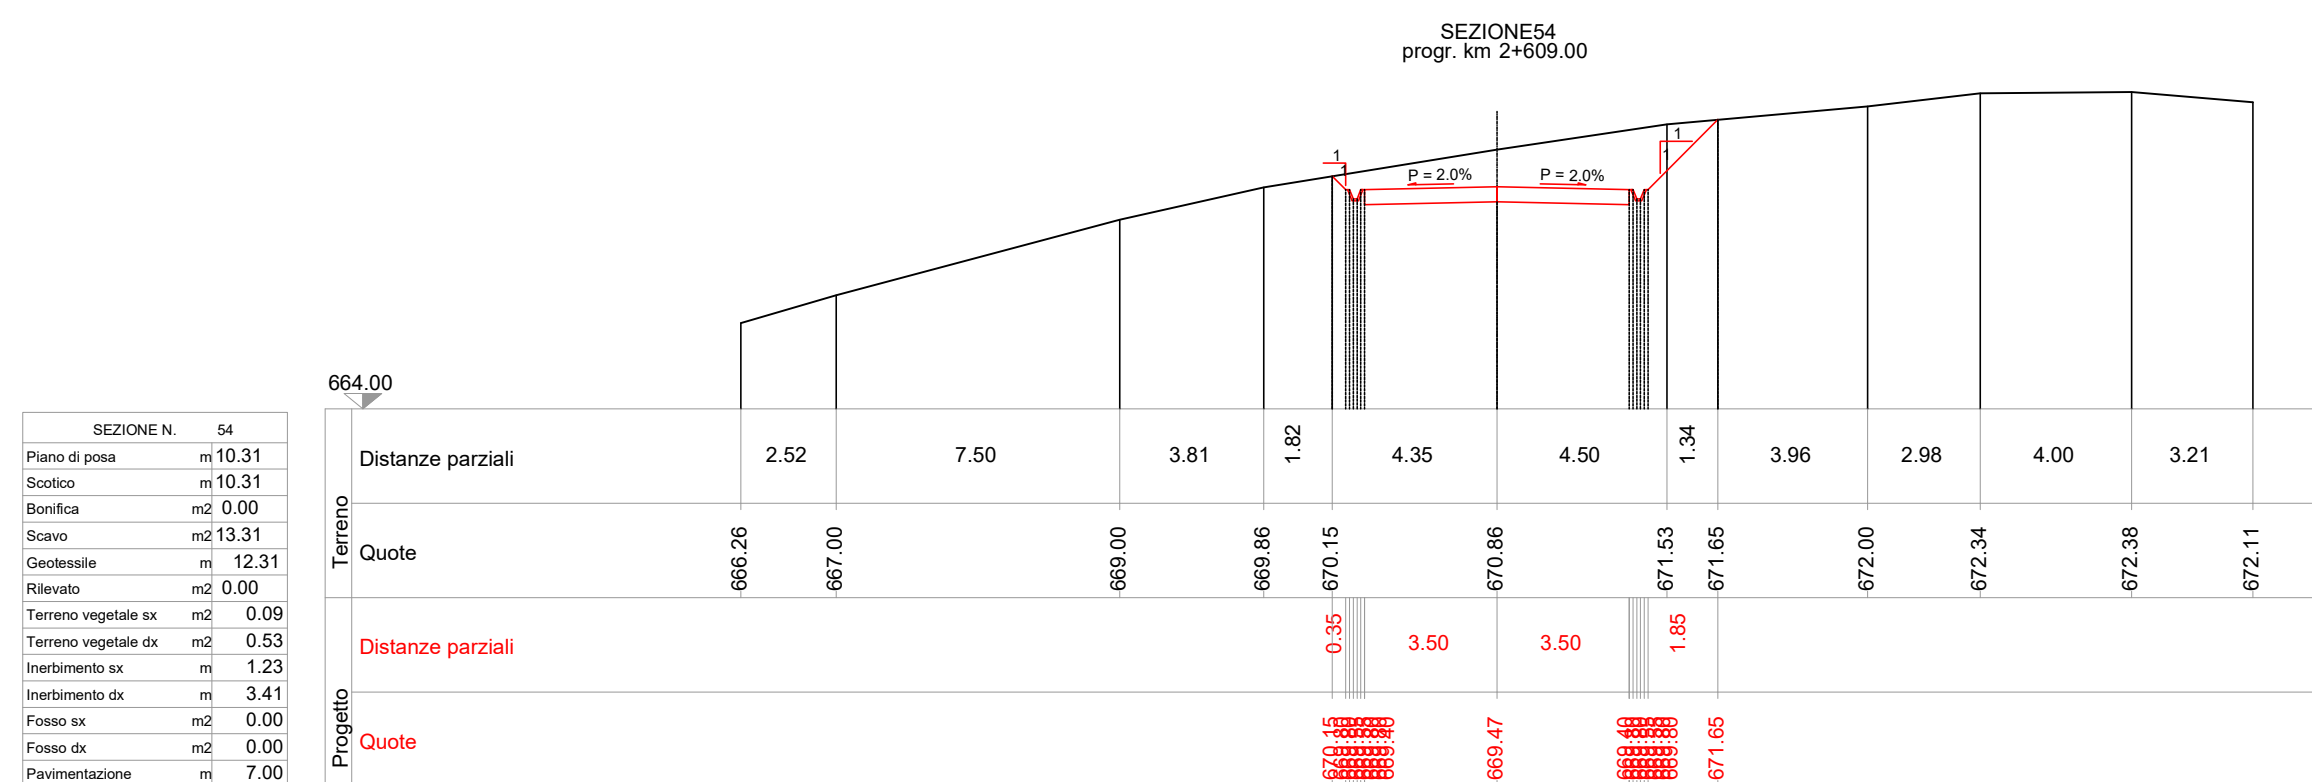
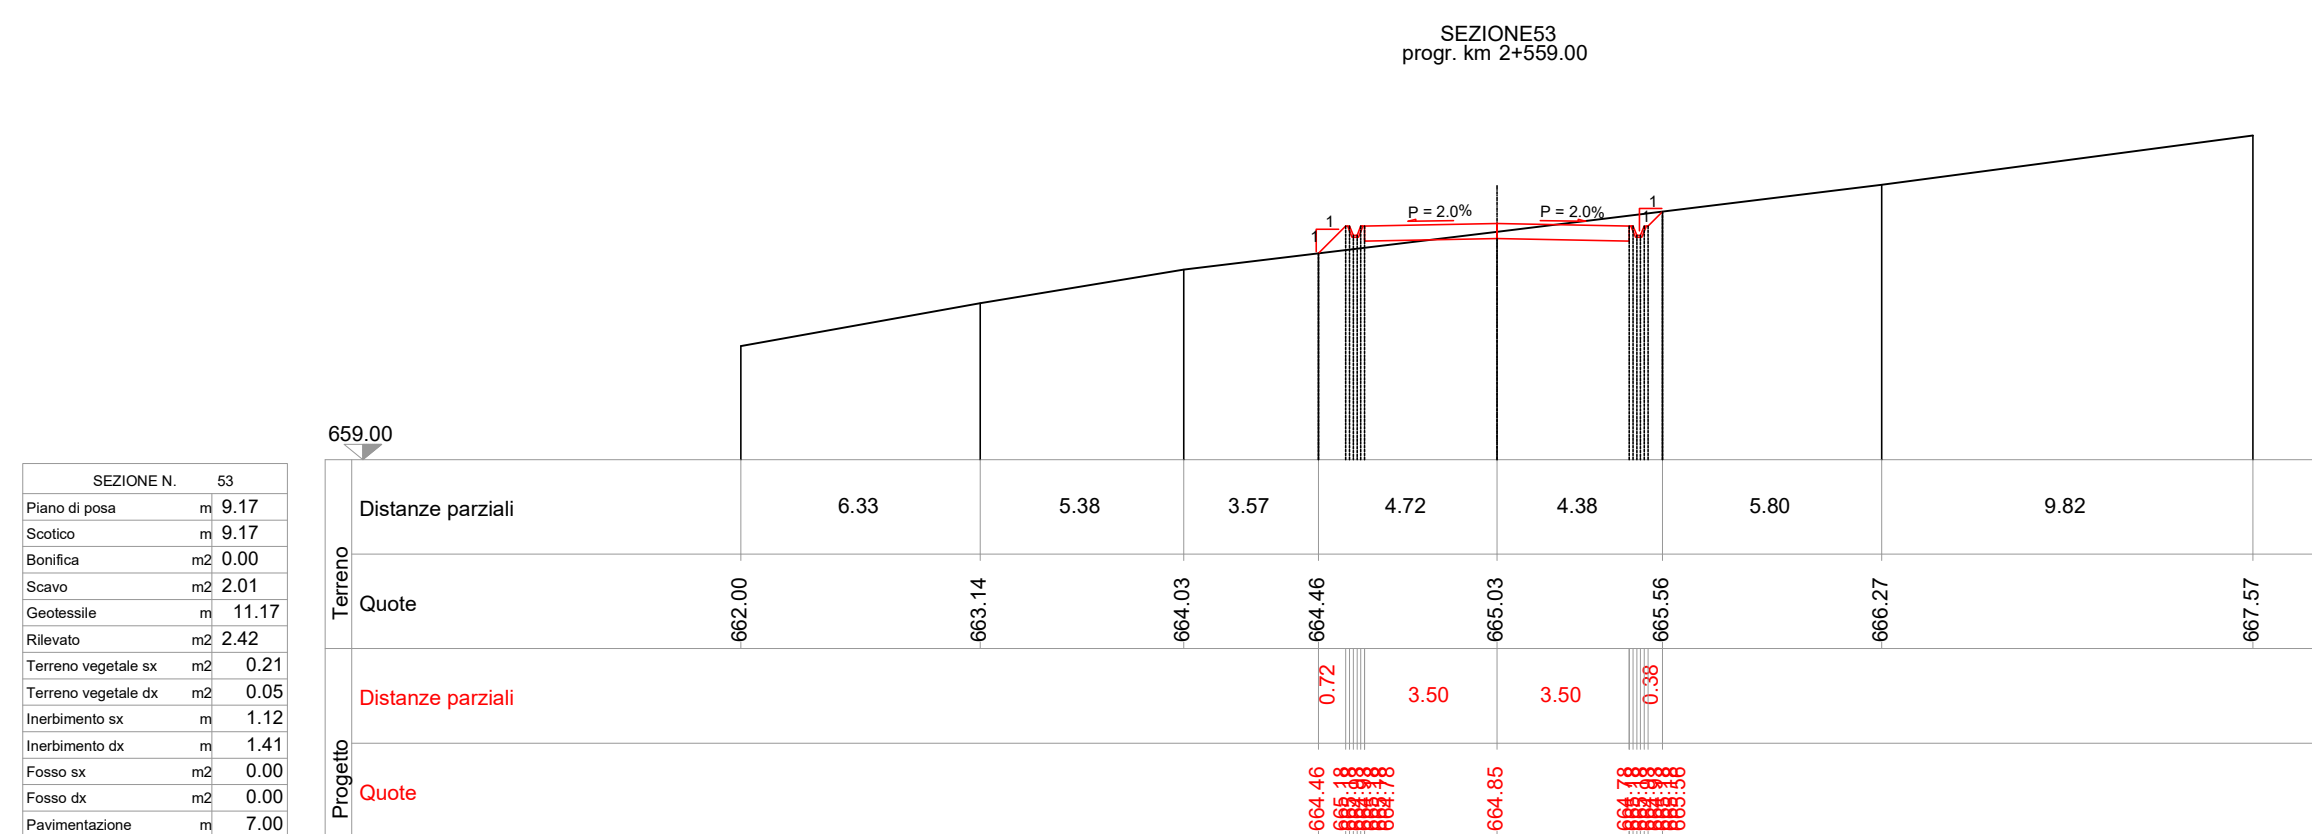
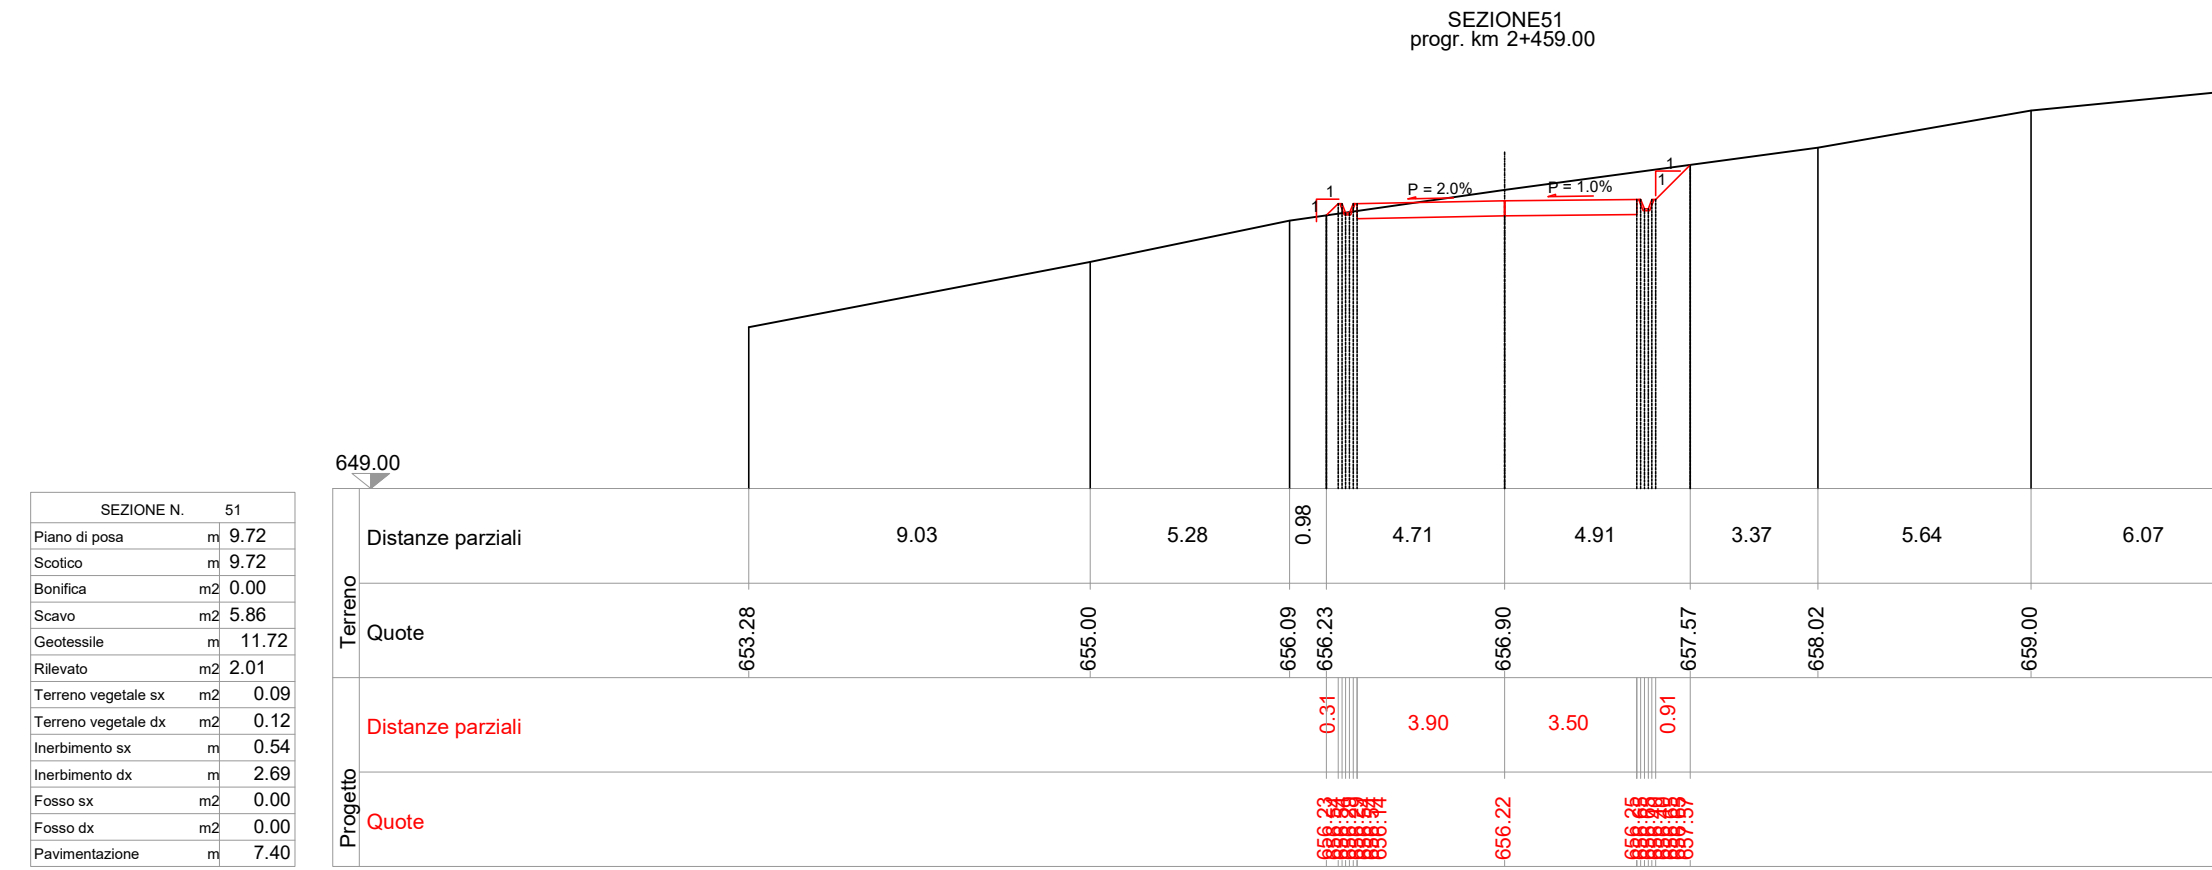
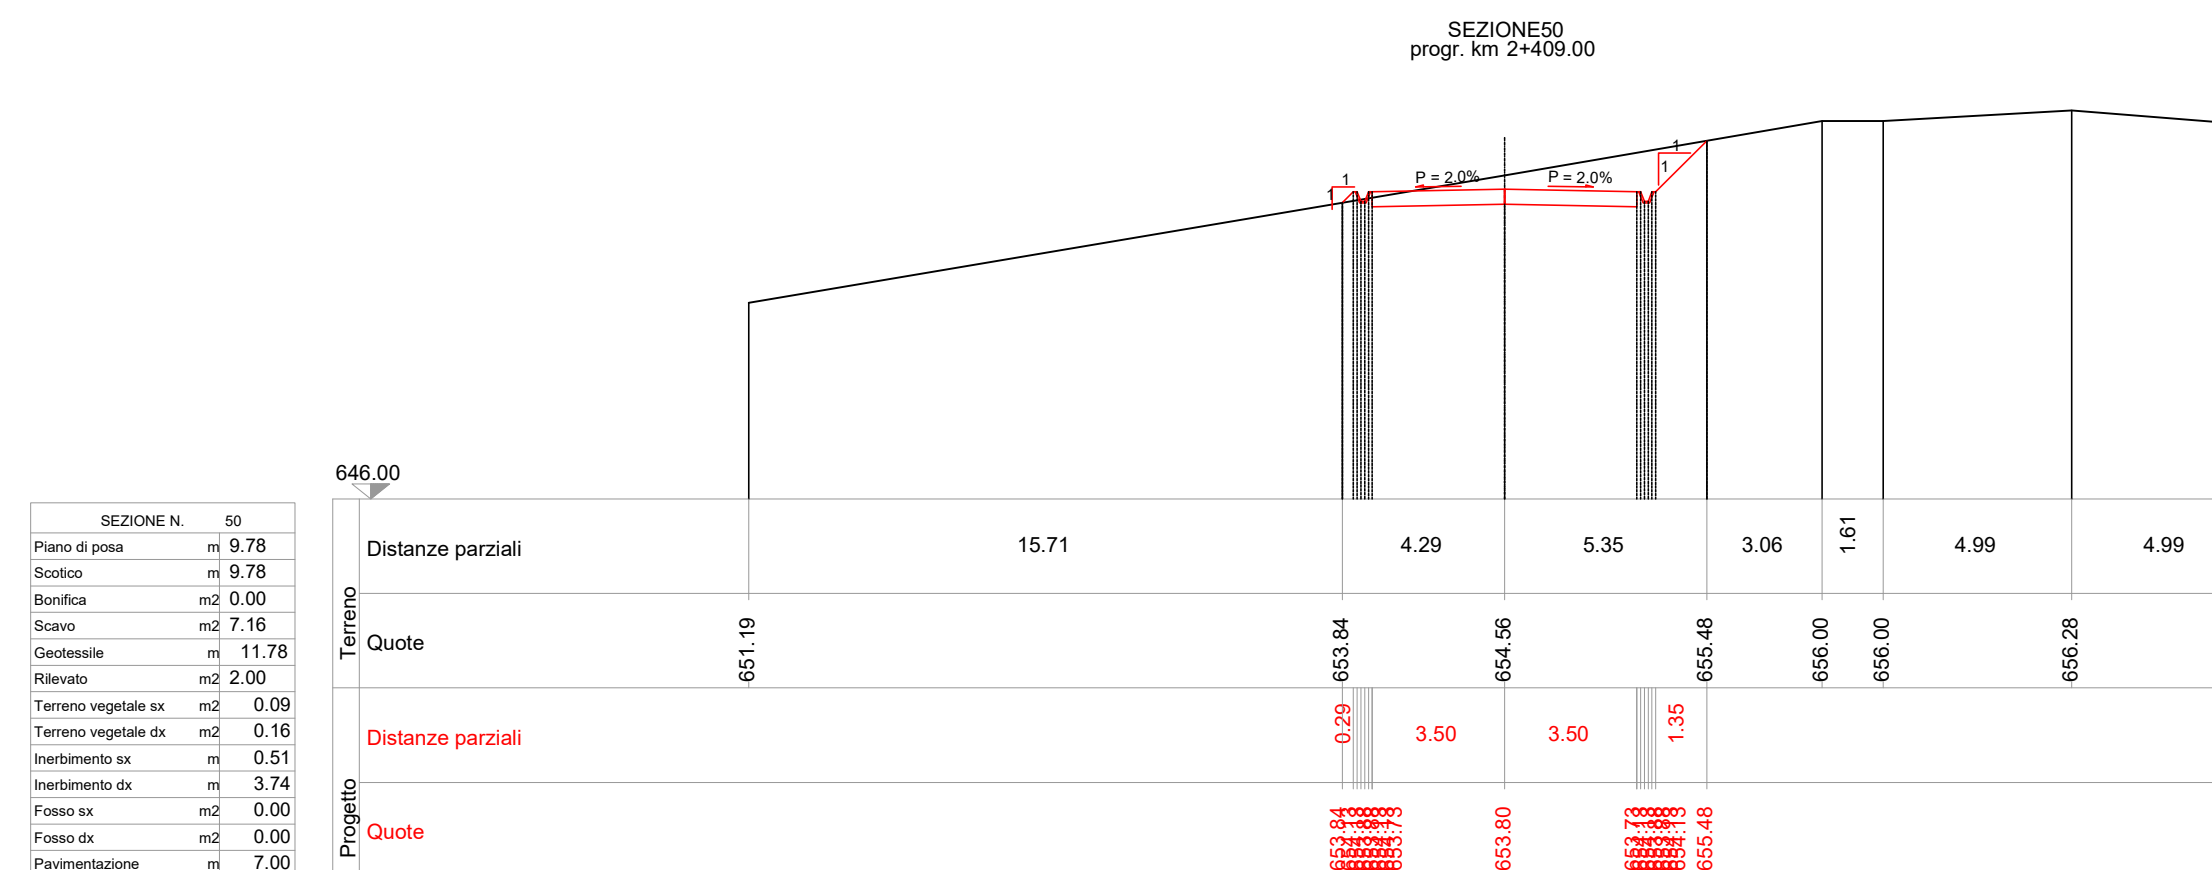
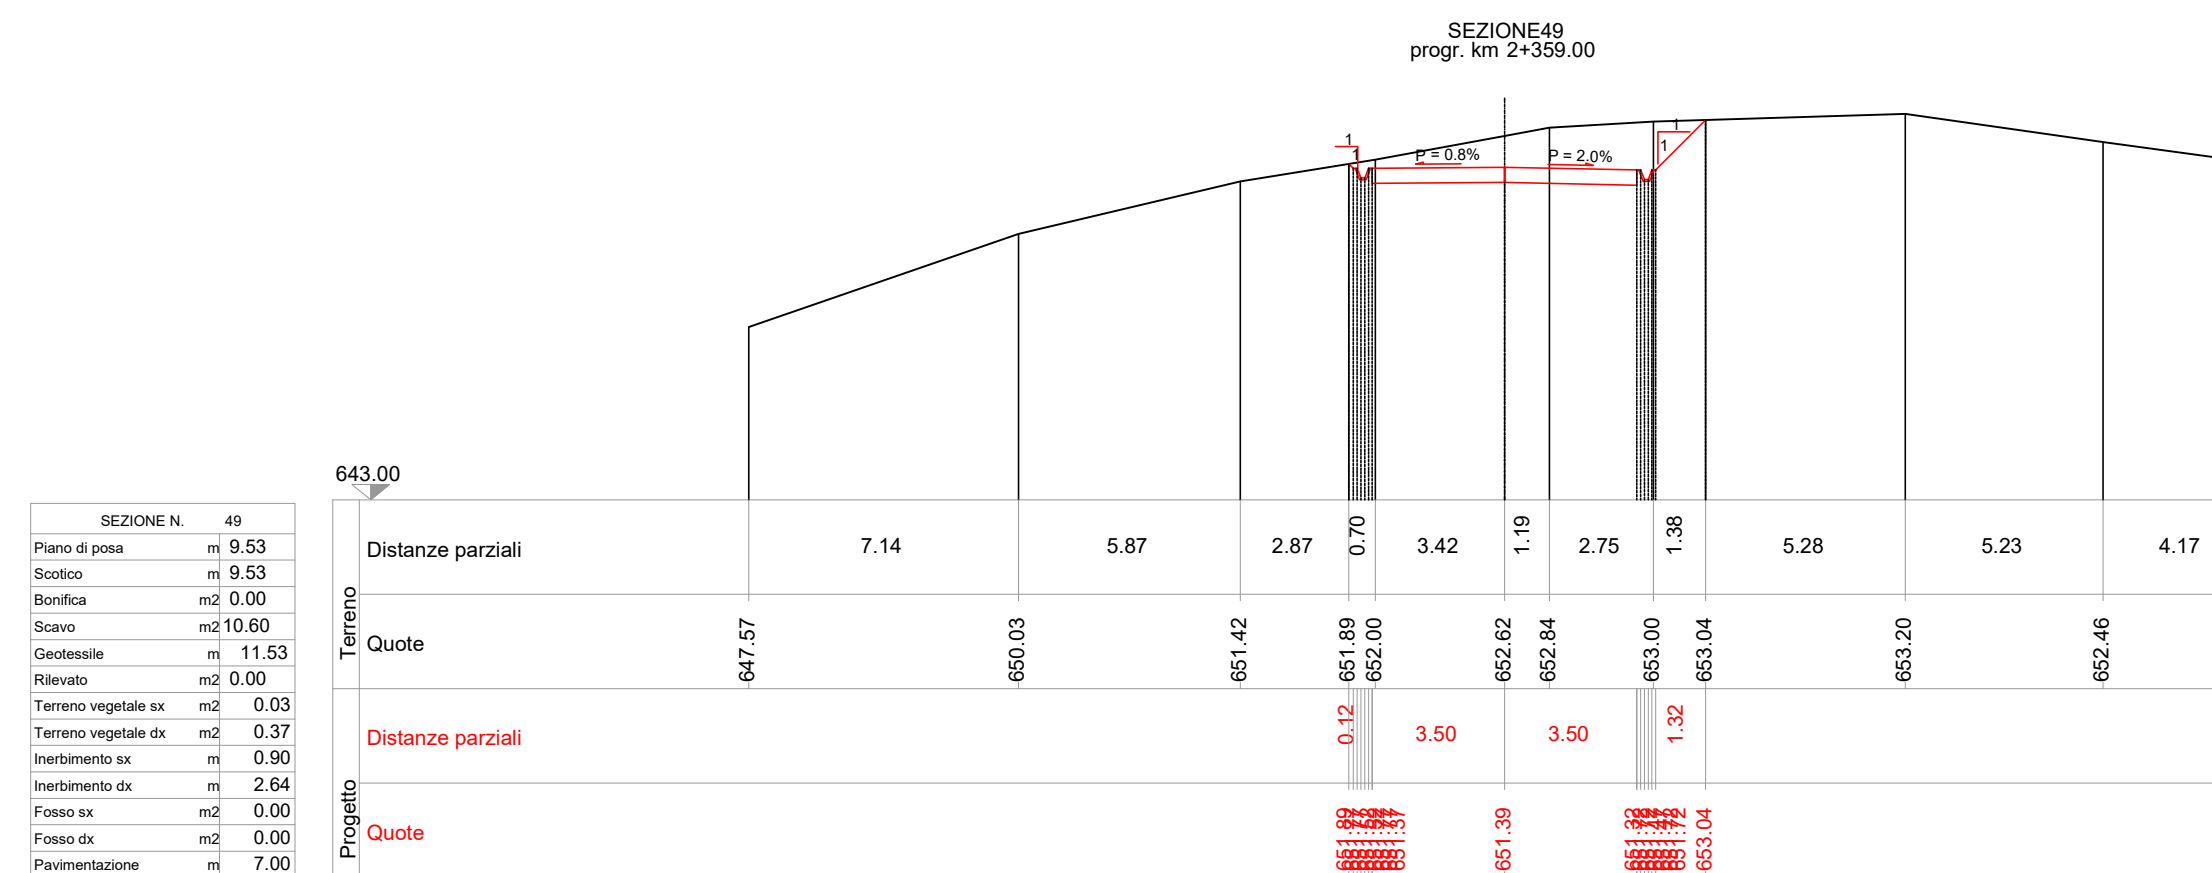


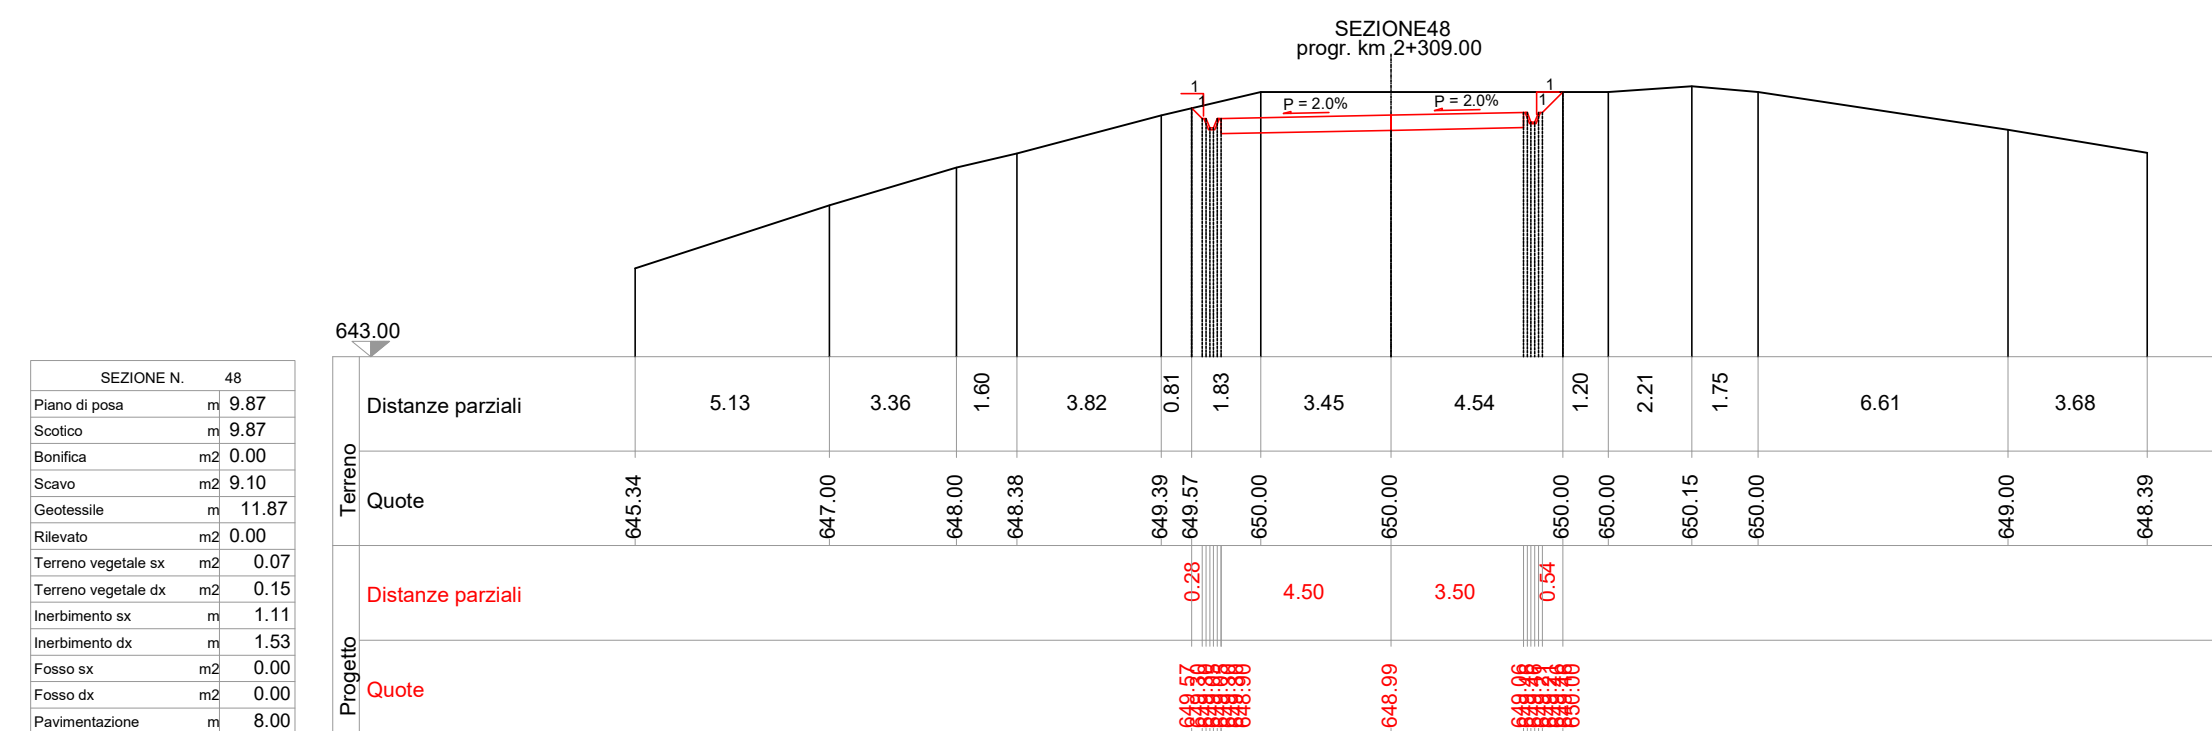

File: Progettazione strada di viabilità interna.dwg