


PLANIMETRIA ORTOFOTO-CURVE DI LIVELLO  
scala 1:1.000

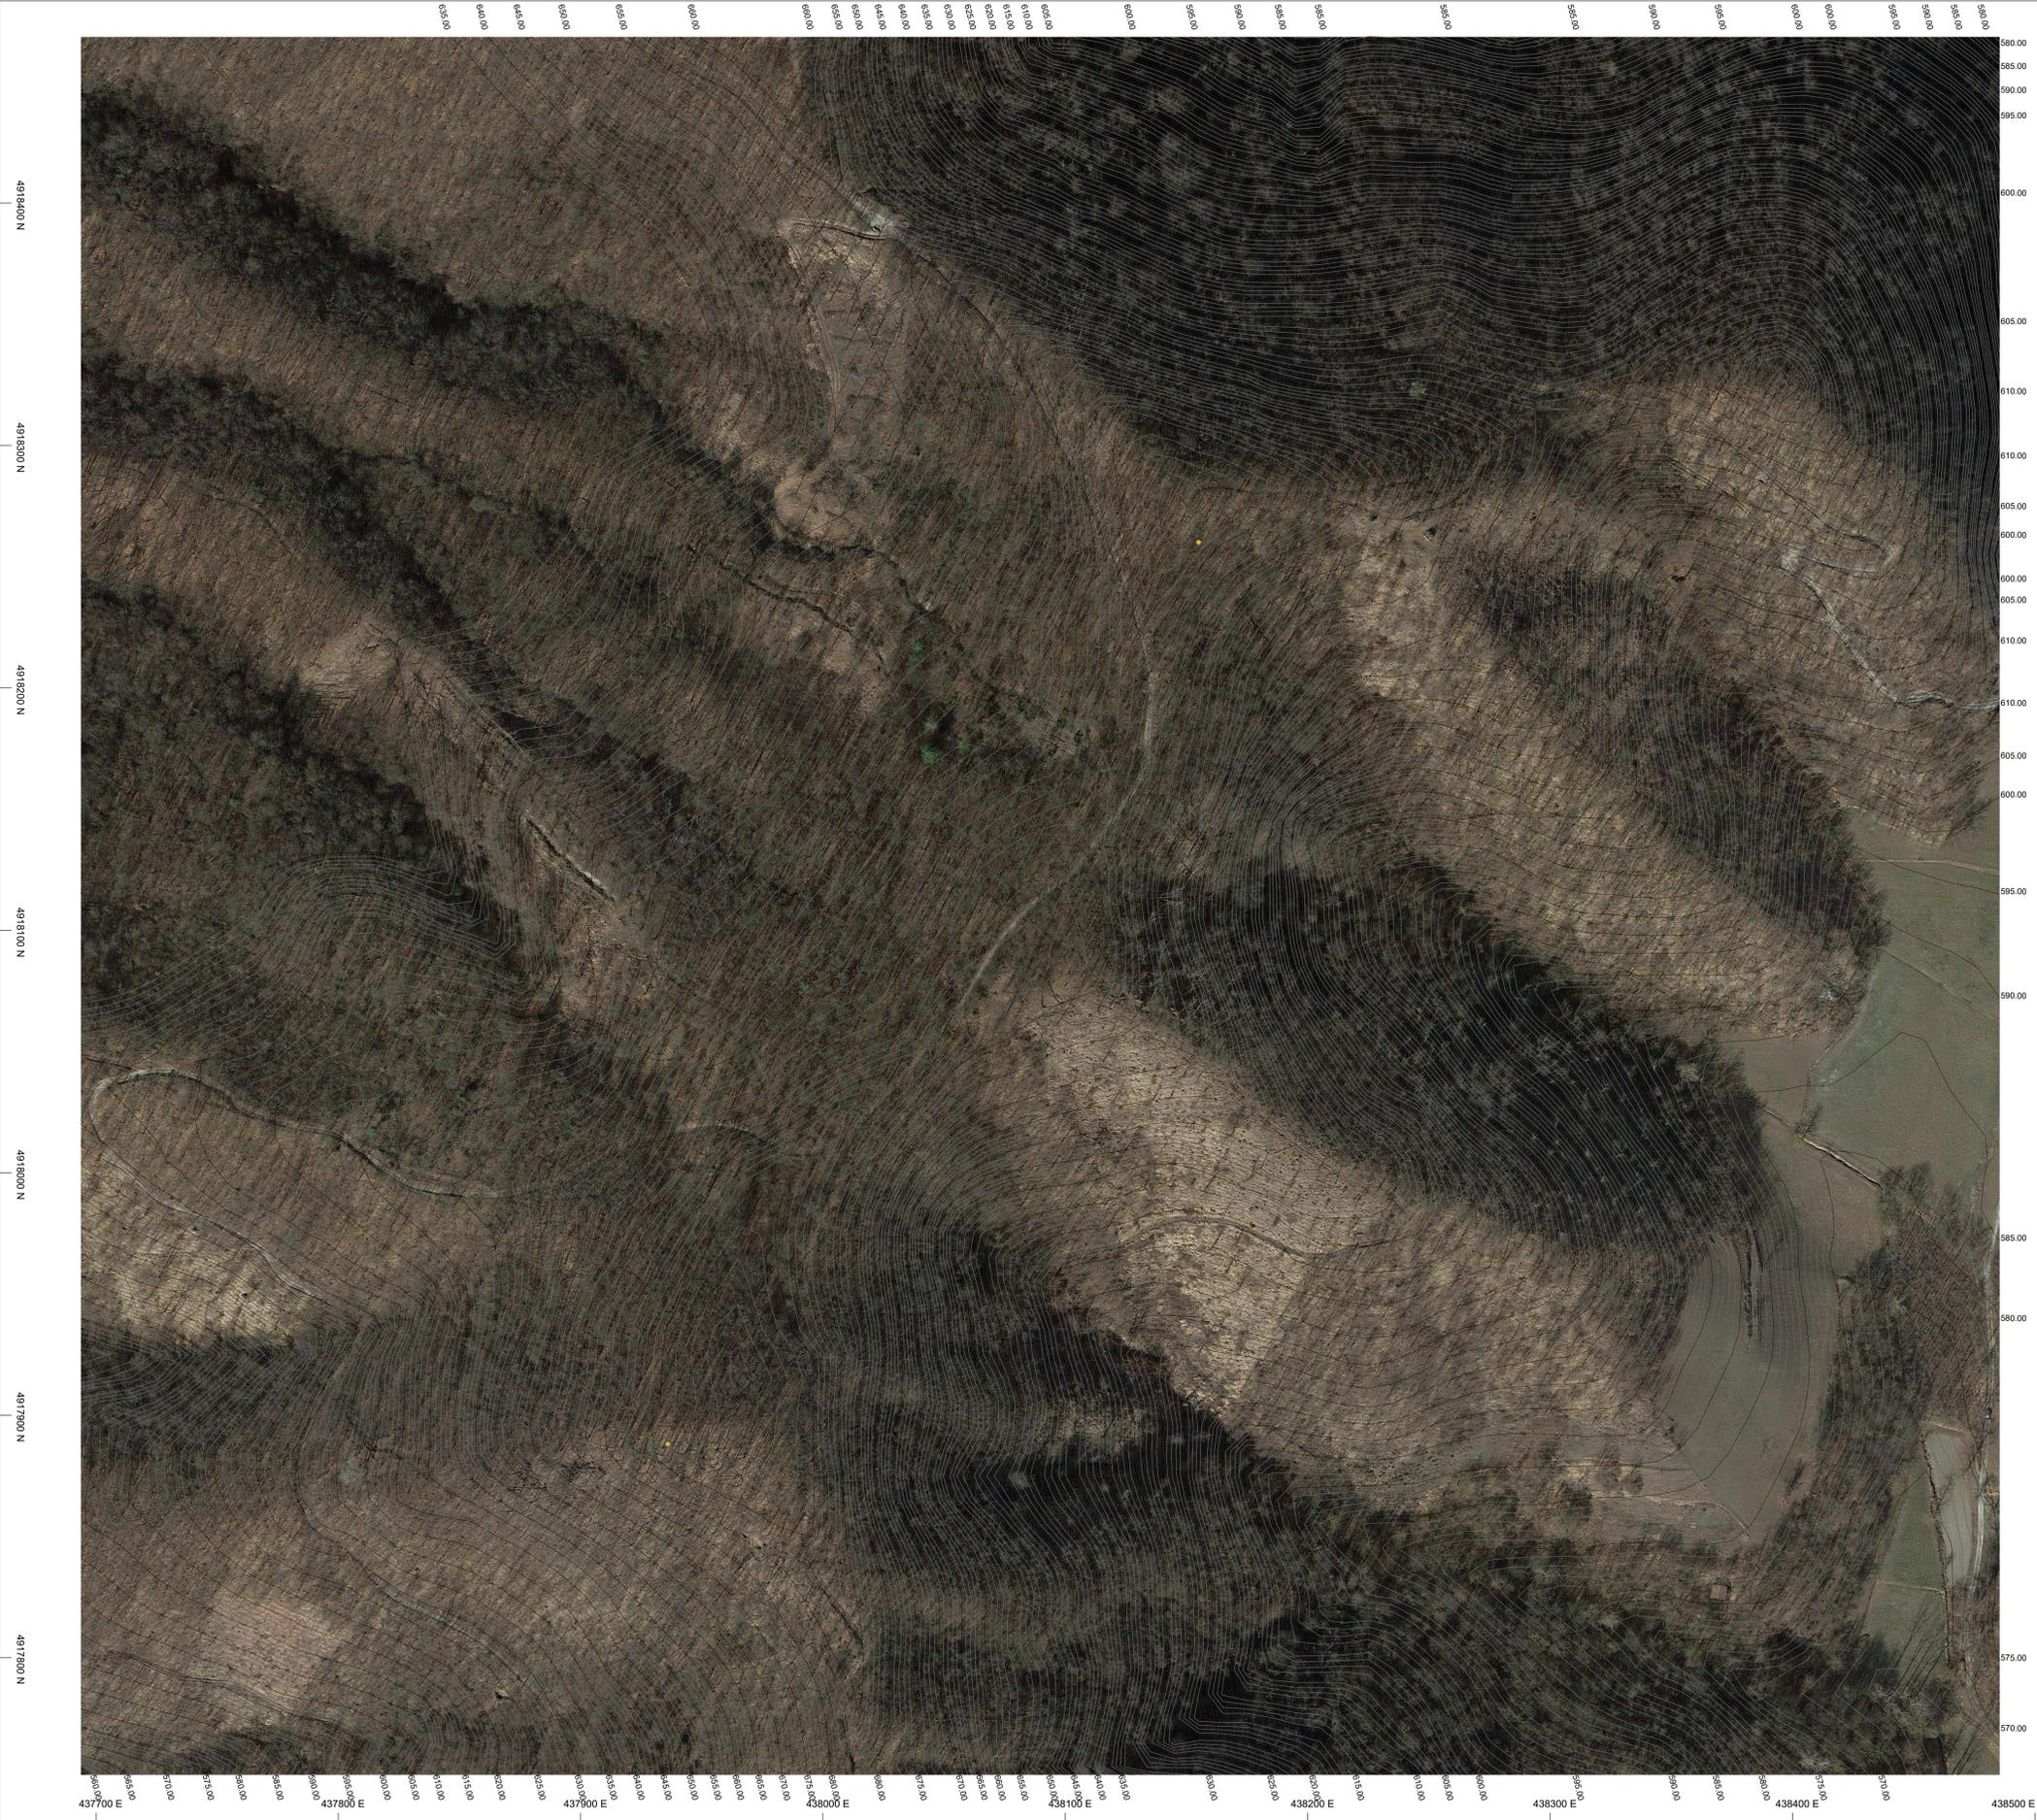

## PARCO EOLICO MONTE CERCHIO

Il Committente:  Windtek

Sede Legale: Corso Vercelli n. 10  
10152, Torino (TO)  
P.IVA e C.F. 12939940015

Oggetto:  
**PLANIMETRIA GENERALE**

Titolo:  
**CURVE DI LIVELLO TURBINE 6-7  
STATO DI FATTO**

Il Progettista



Ing. Silvio Mario Bauducco

Data	Emis.	Aggiornamento	Data	Contr.	Data	Autor.	SCALA:
07/2023	FO	Emissione	07/2023	MP	07/2023	SMB	1:1.000
							FORMATO: A0
							LUGLIO 2023

Commissa	Tp. Impianto	Fase Progetto	Disciplina	Tp. Doc.	Titolo	N. Elab.	REV
22102	EO	DE	CI	D	08	0004	A

RICERCA, SVILUPPO E COORDINAMENTO IMPIANTI EOLICI E FOTVOLTAICI A CURA DI:

 EMME CONSULTING...  
Sede Amministrativa e Operativa: via Benetton, 14 10152, Torino (TO)  
Tel. 011 5622113 - 011 6059015 - e-mail: [amministrazione@emmec.it](mailto:amministrazione@emmec.it)  
Sede Operativa Torino - via Marconi, 21 10124, Moncalieri (TO)  
Sede Operativa Genova - via Barletta, 24 16121, Genova (GE)  
Geom. Domenico Bresciano

PROGETTAZIONE EDILE, AMBIENTALE, STRUTTURALE ED IMPIANTISTICA A CURA DI:

 BAUTEL s.r.l.  
Sede Amministrativa: via Marconi, 21 10124, Moncalieri (TO)  
Tel. 011 6052113 - 011 6059015 - e-mail: [amministrazione@bautel.it](mailto:amministrazione@bautel.it)  
Sede Operativa Torino - via Marconi, 21 10124, Moncalieri (TO)  
Sede Operativa Genova - via Barletta, 24 16121, Genova (GE)  
I Tecnici:  
Coord. gruppo di progettazione: Ing. Silvio Mario Bauducco  
Collaboratori:  
Geom. Benozzi Emanuele  
Per. Ind. Biasin Emanuele  
Ing. Occhini Felice  
Arch. Ostina Paolo  
Arch. Pelleri Martina

FILE: Tabine\_E\_7.dwg

TUTTI I DIRITTI SONO RISERVATI. Questo documento è di proprietà esclusiva del progettista ed indicato nel quale si riserva ogni diritto. Permetto questo documento non può essere copiato, riprodotto, comunicato o divulgato ad altri o usato in qualsiasi maniera, nemmeno per fini sperimentali, senza autorizzazione scritta dello stesso progettista.