

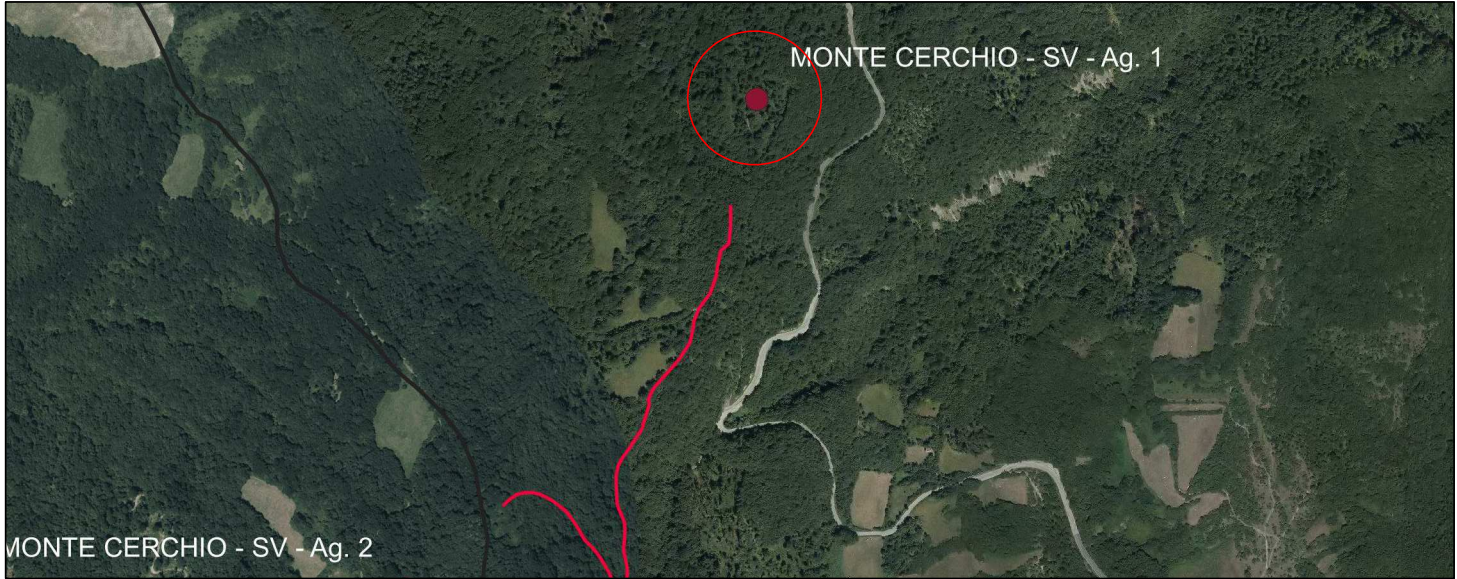
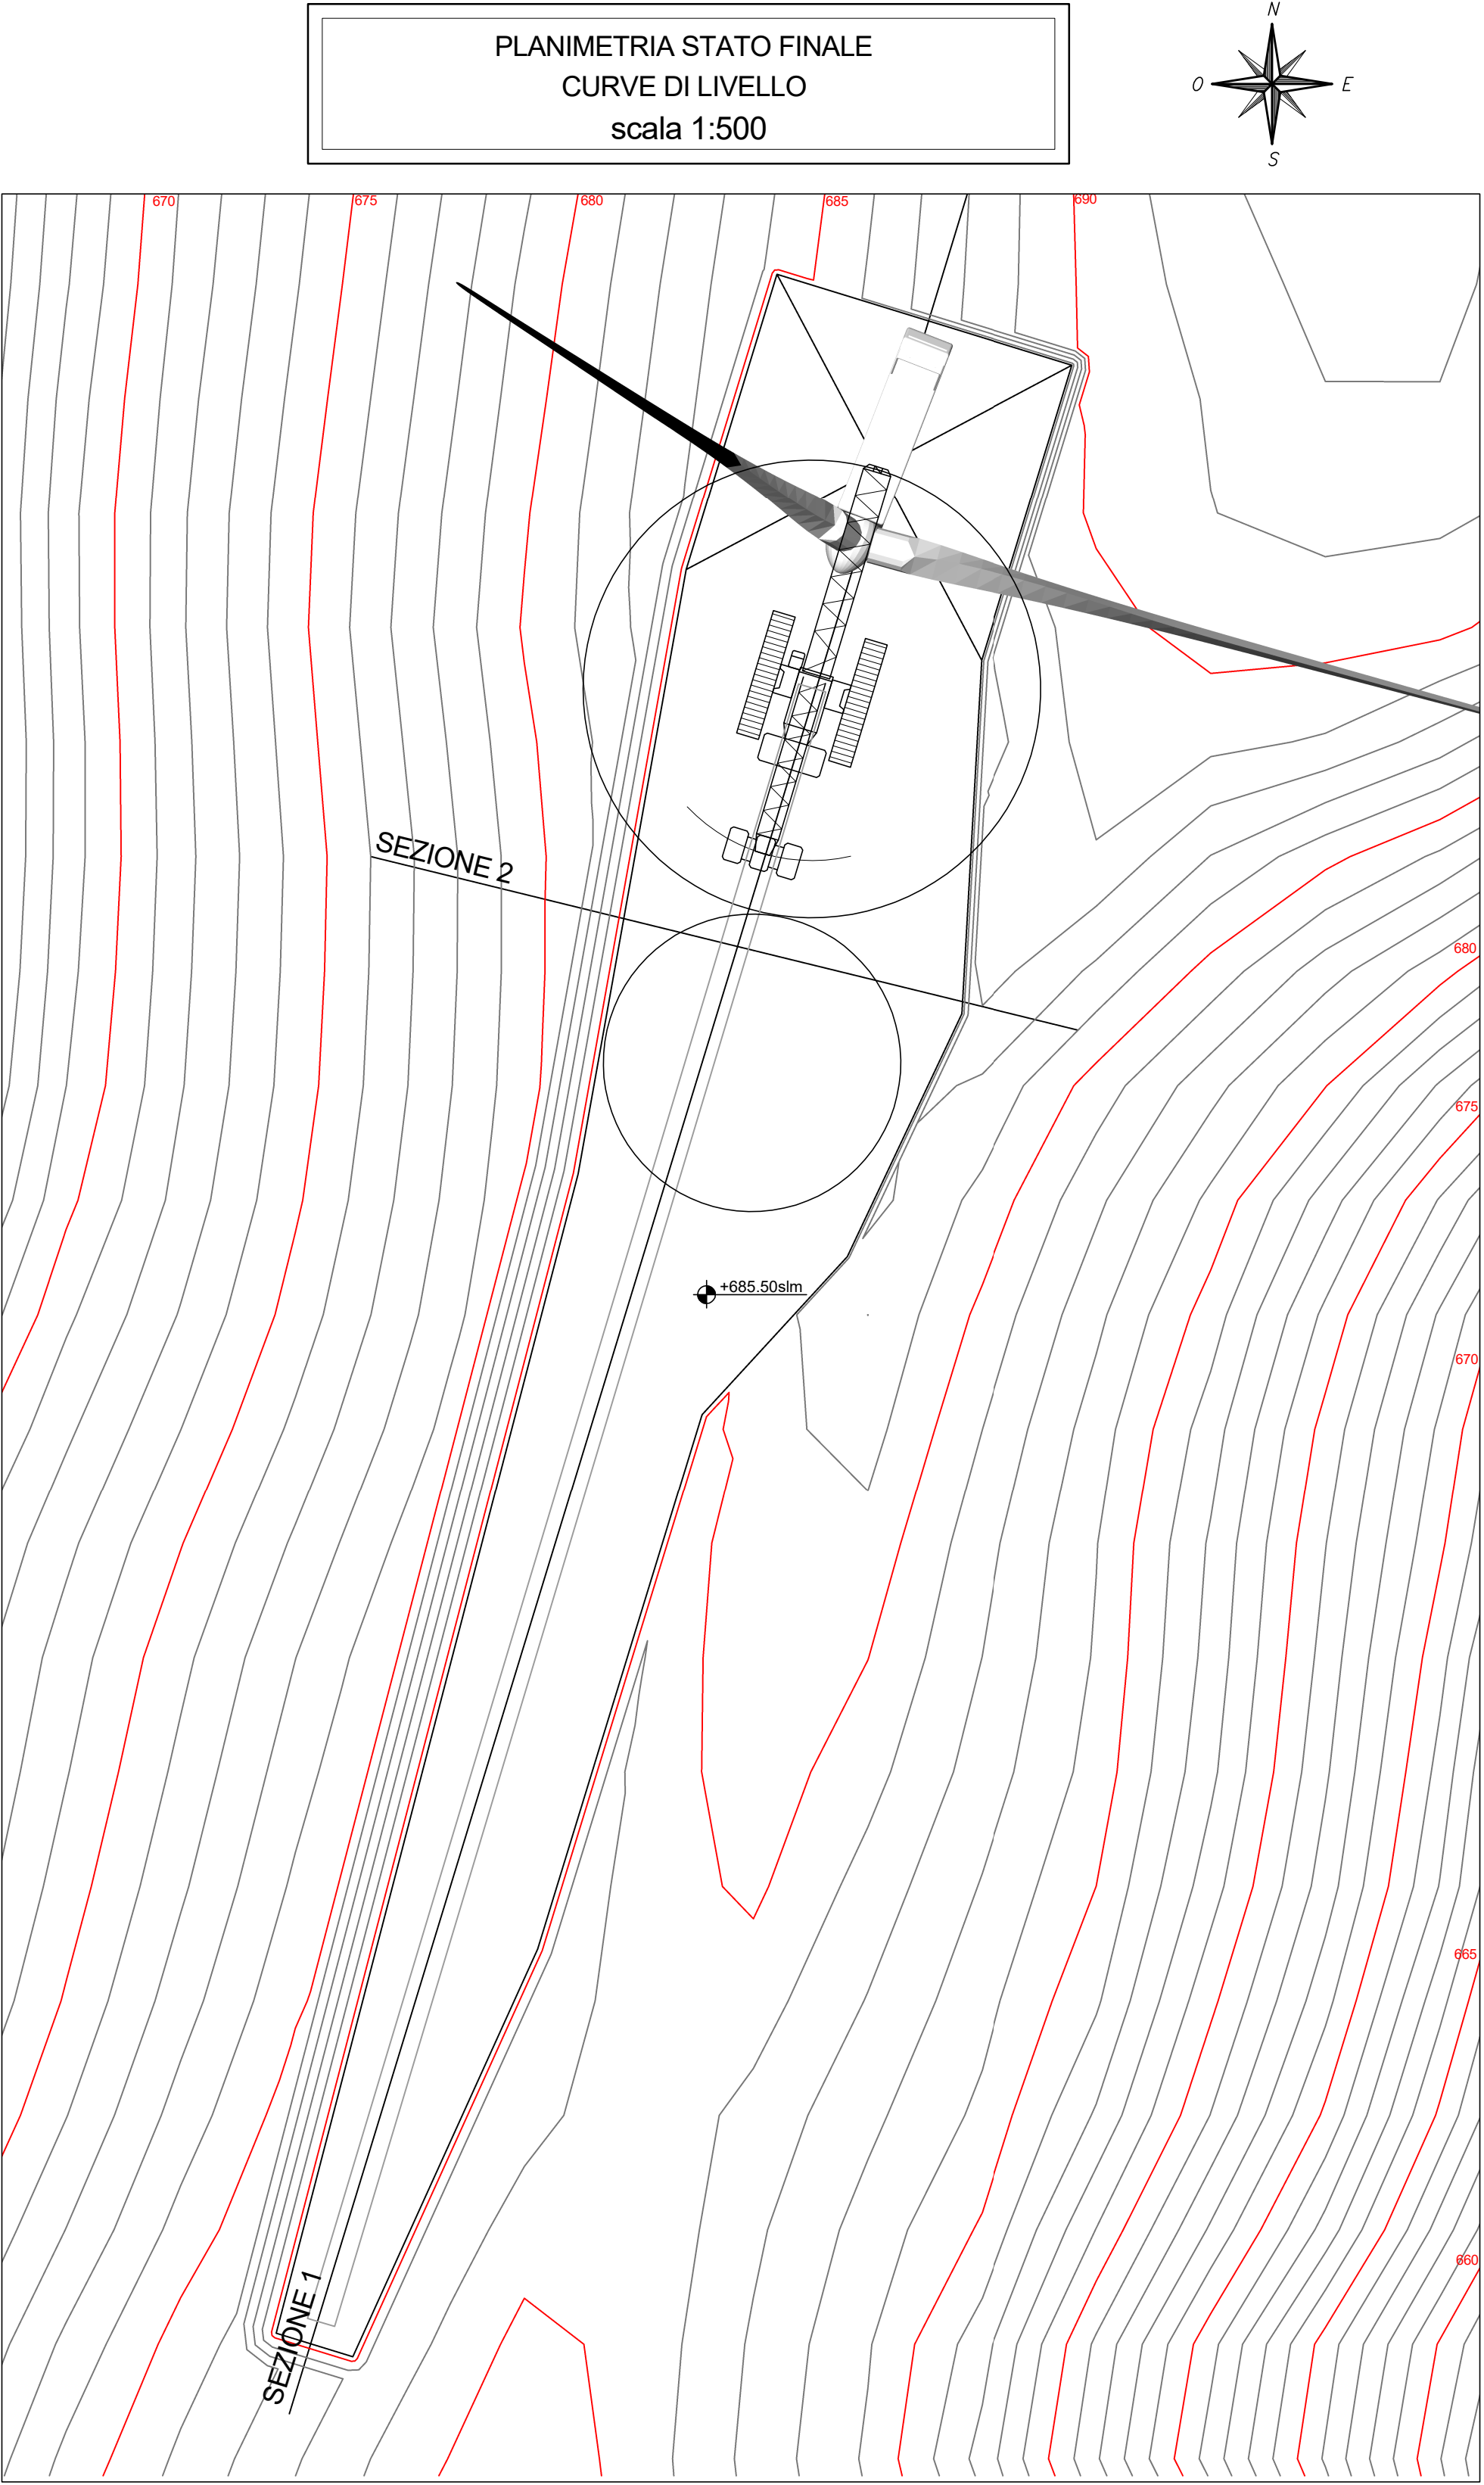
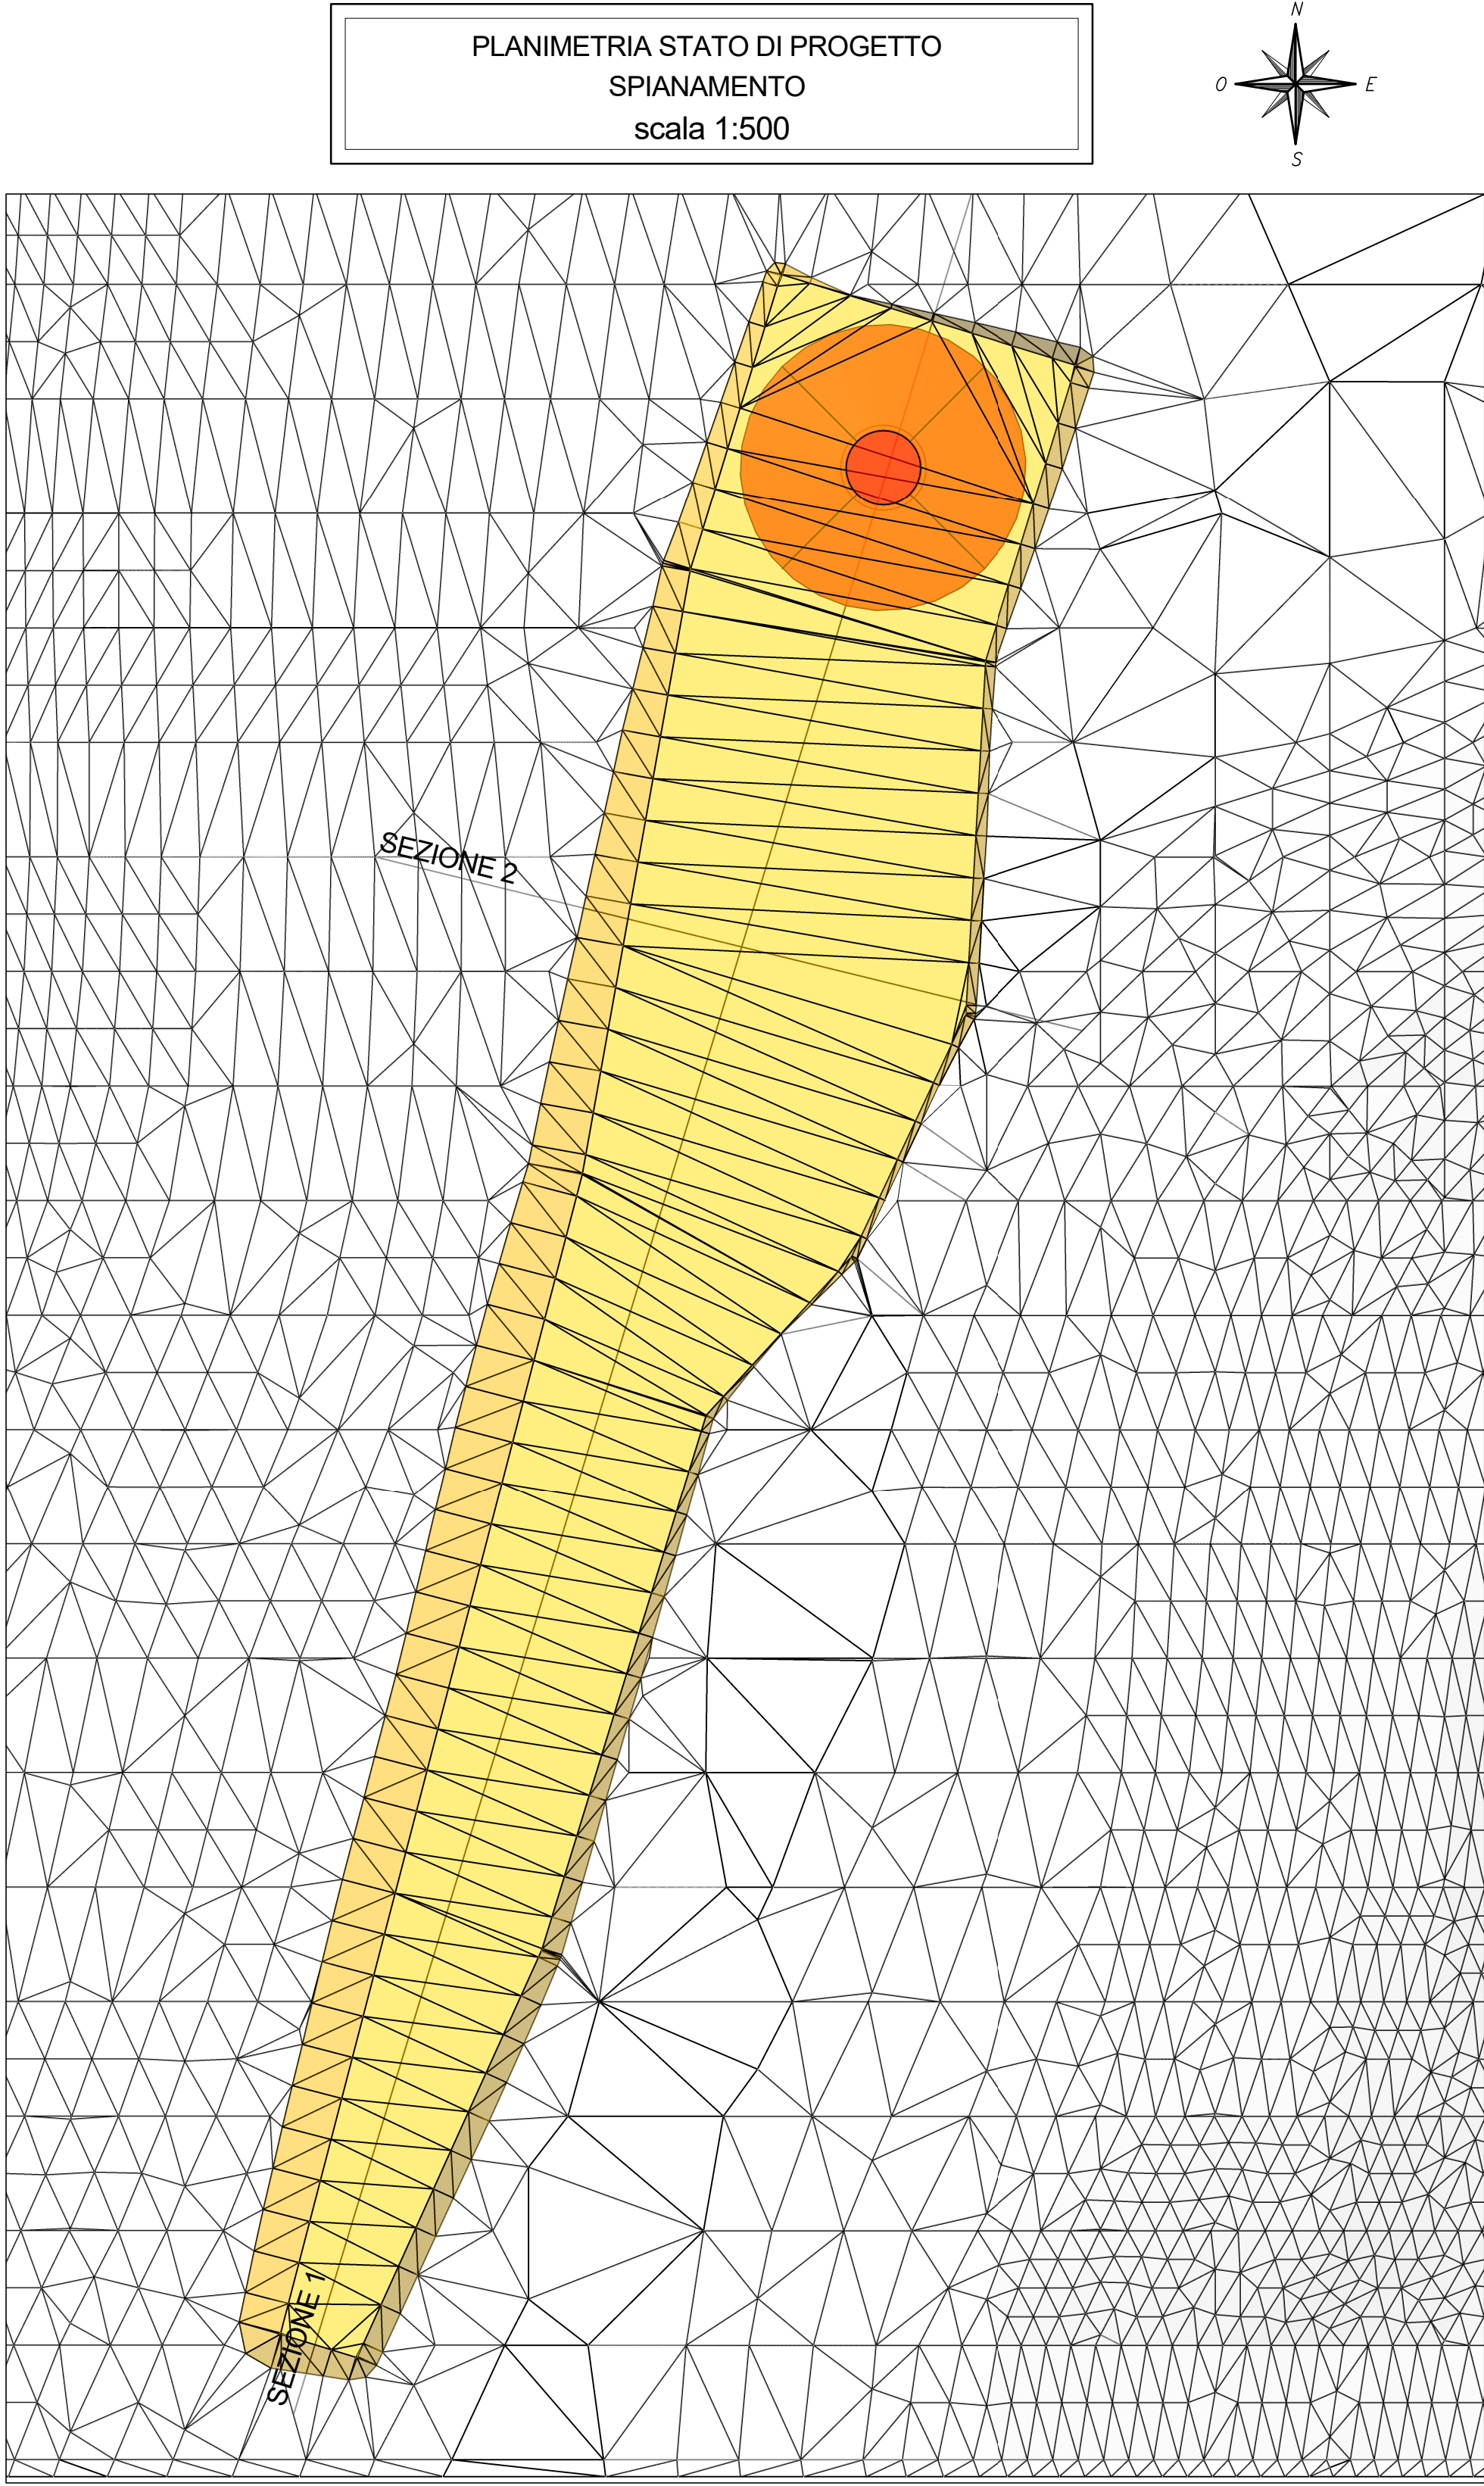


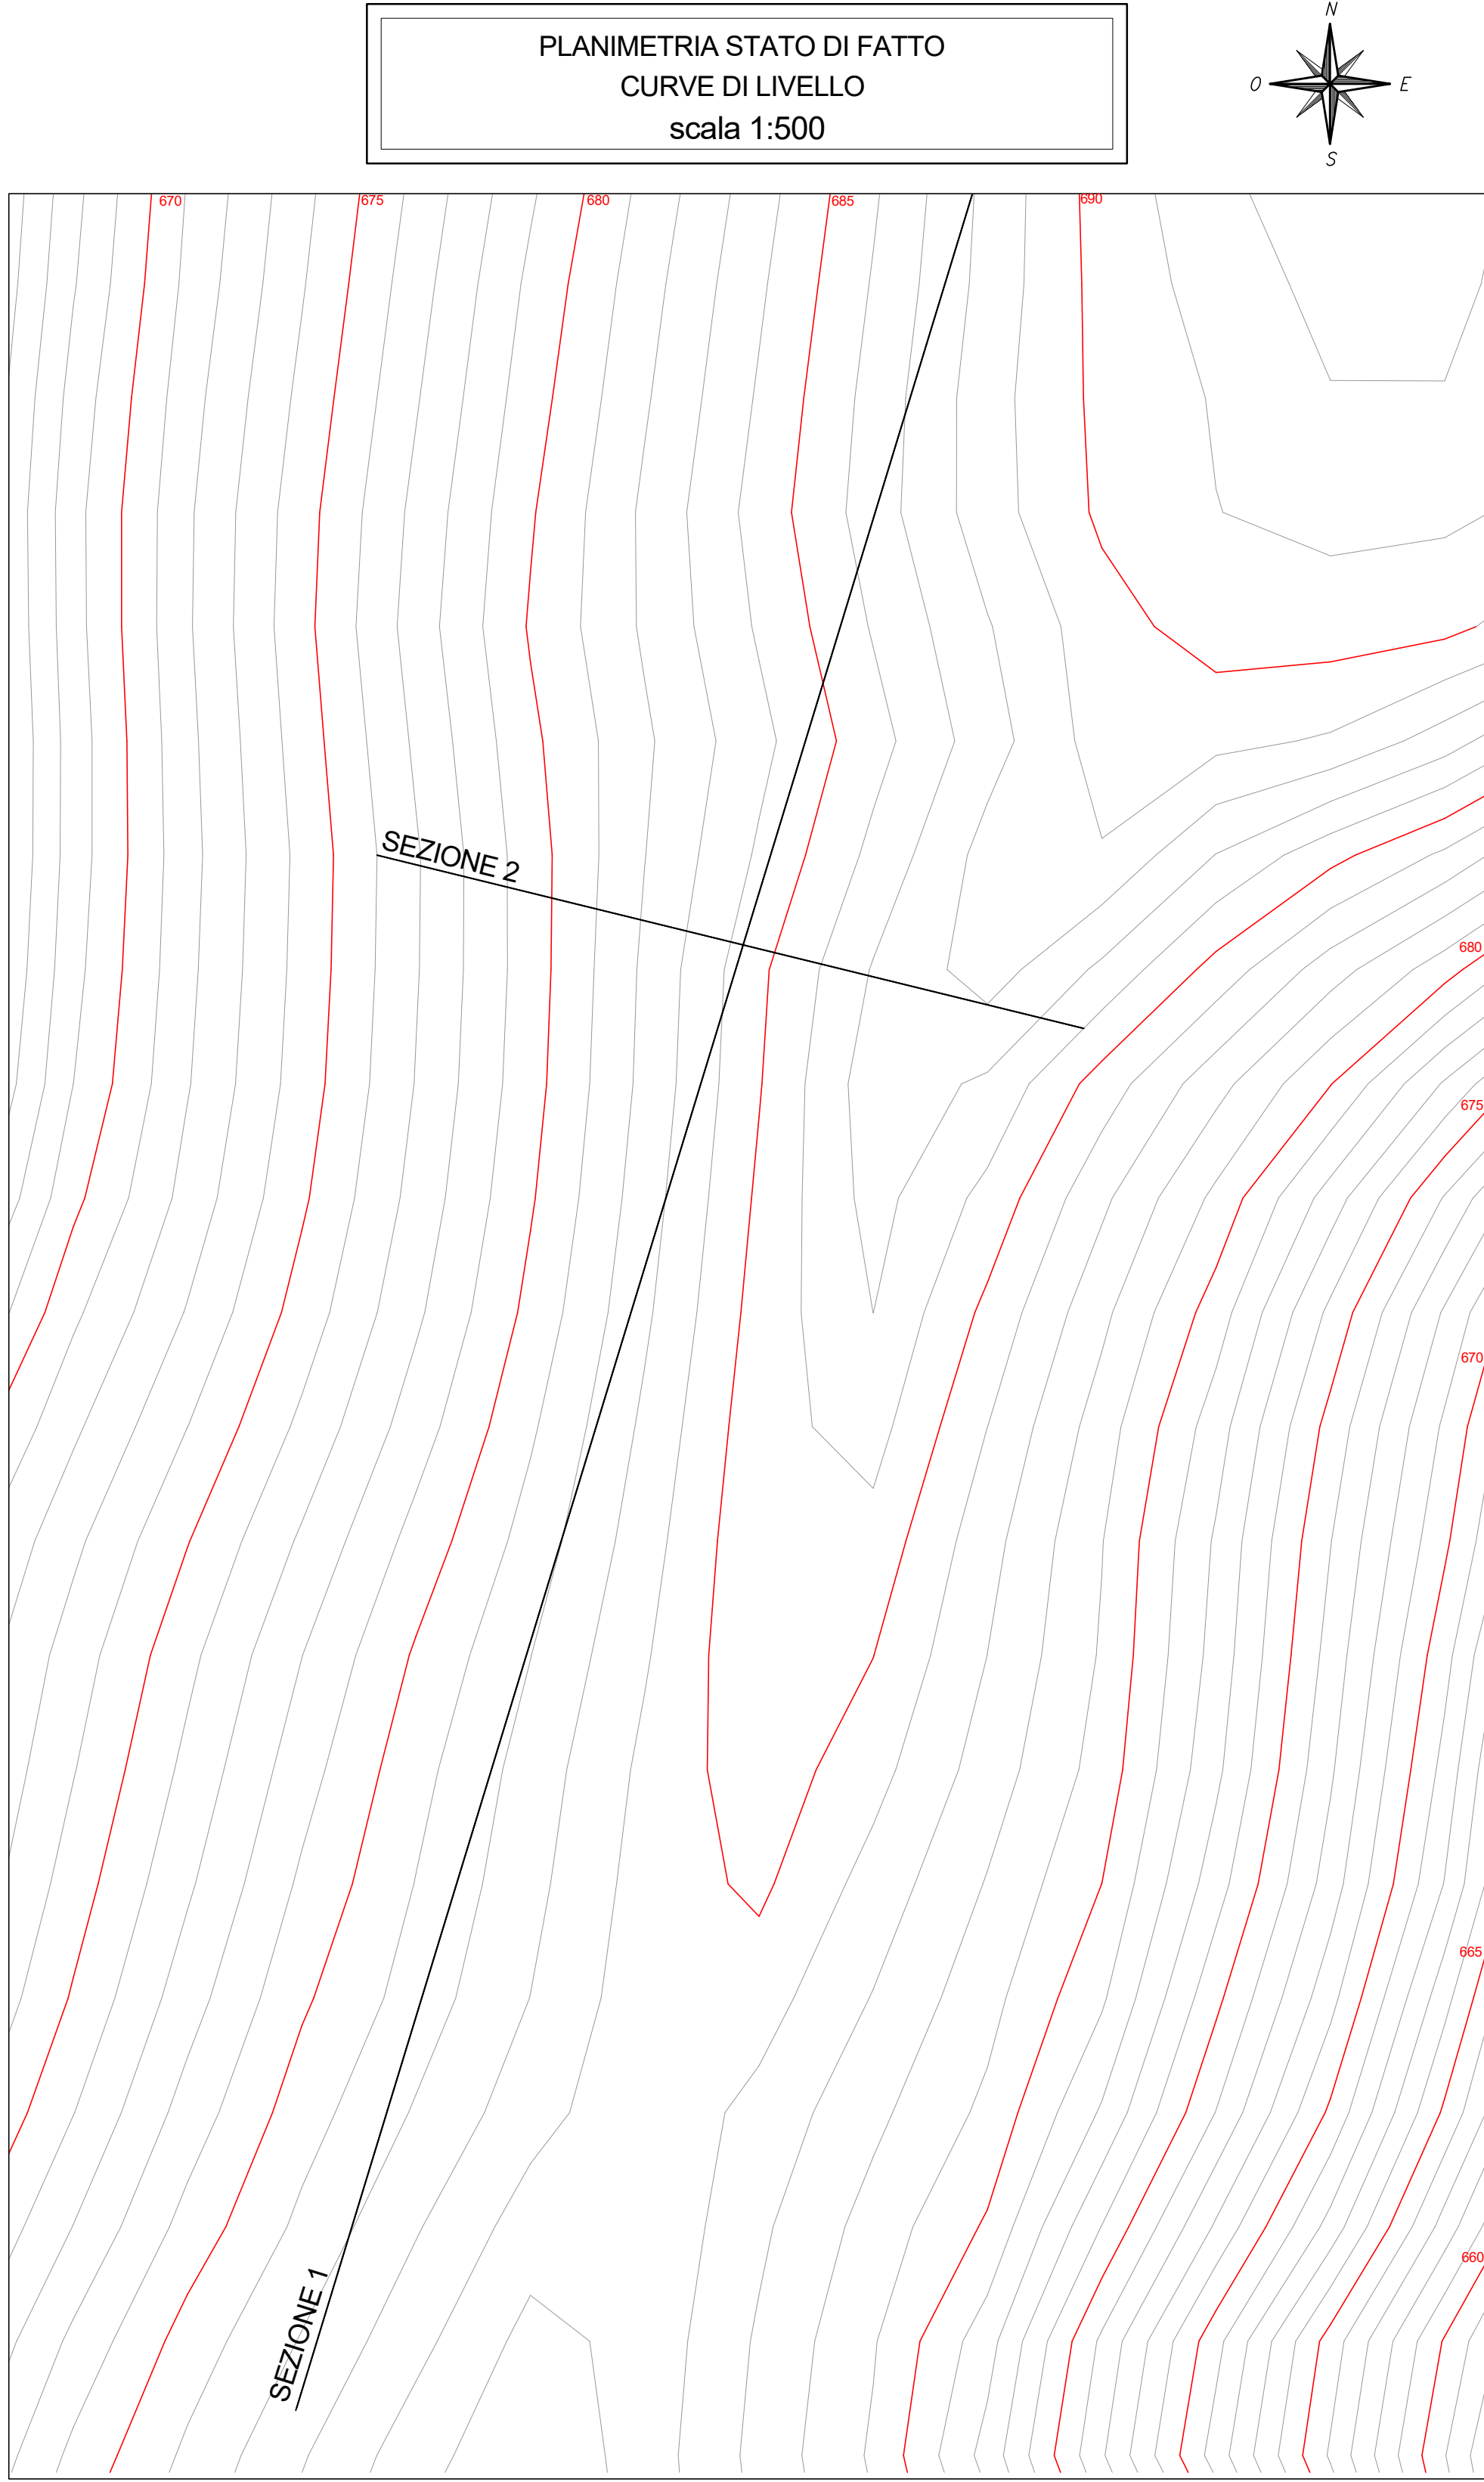


AEROGENERATORE OGGETTO DI INTERVENTO


SEZIONE 1 - STATO DI FATTO
SCALA 1:250

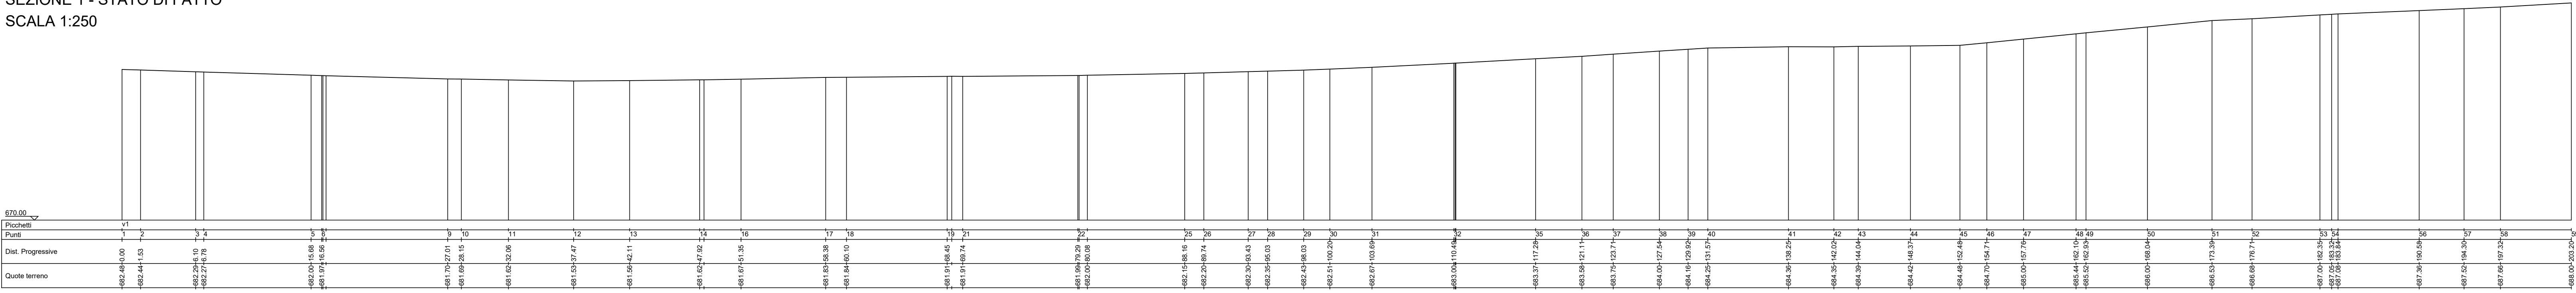


SEZIONE 1 - STATO DI PROGETTO
SCALA 1:250

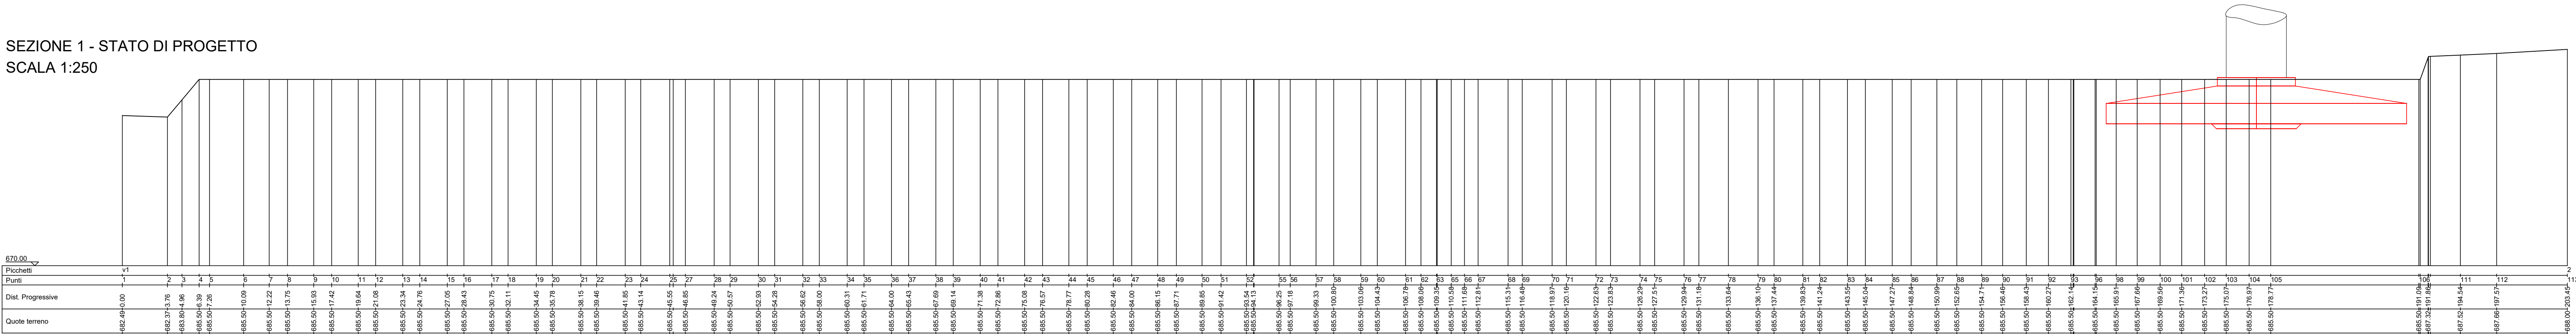

SEZIONE 2 - STATO DI FATTO
SCALA 1:250

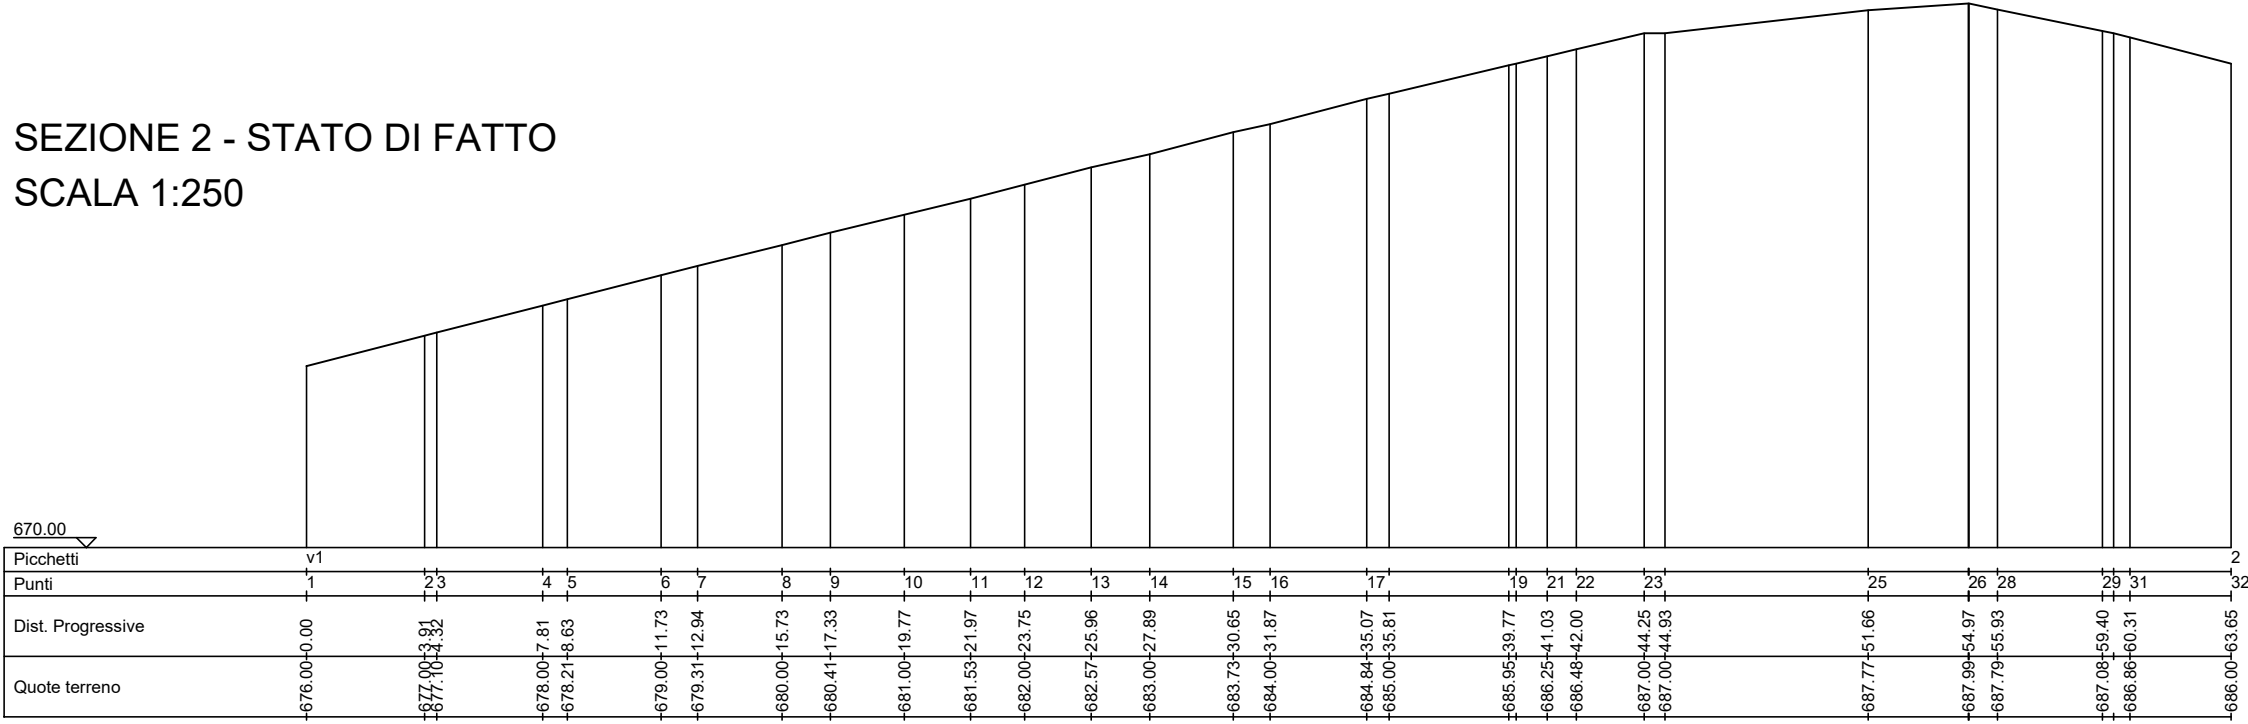

SEZIONE 2 - STATO DI PROGETTO
SCALA 1:250

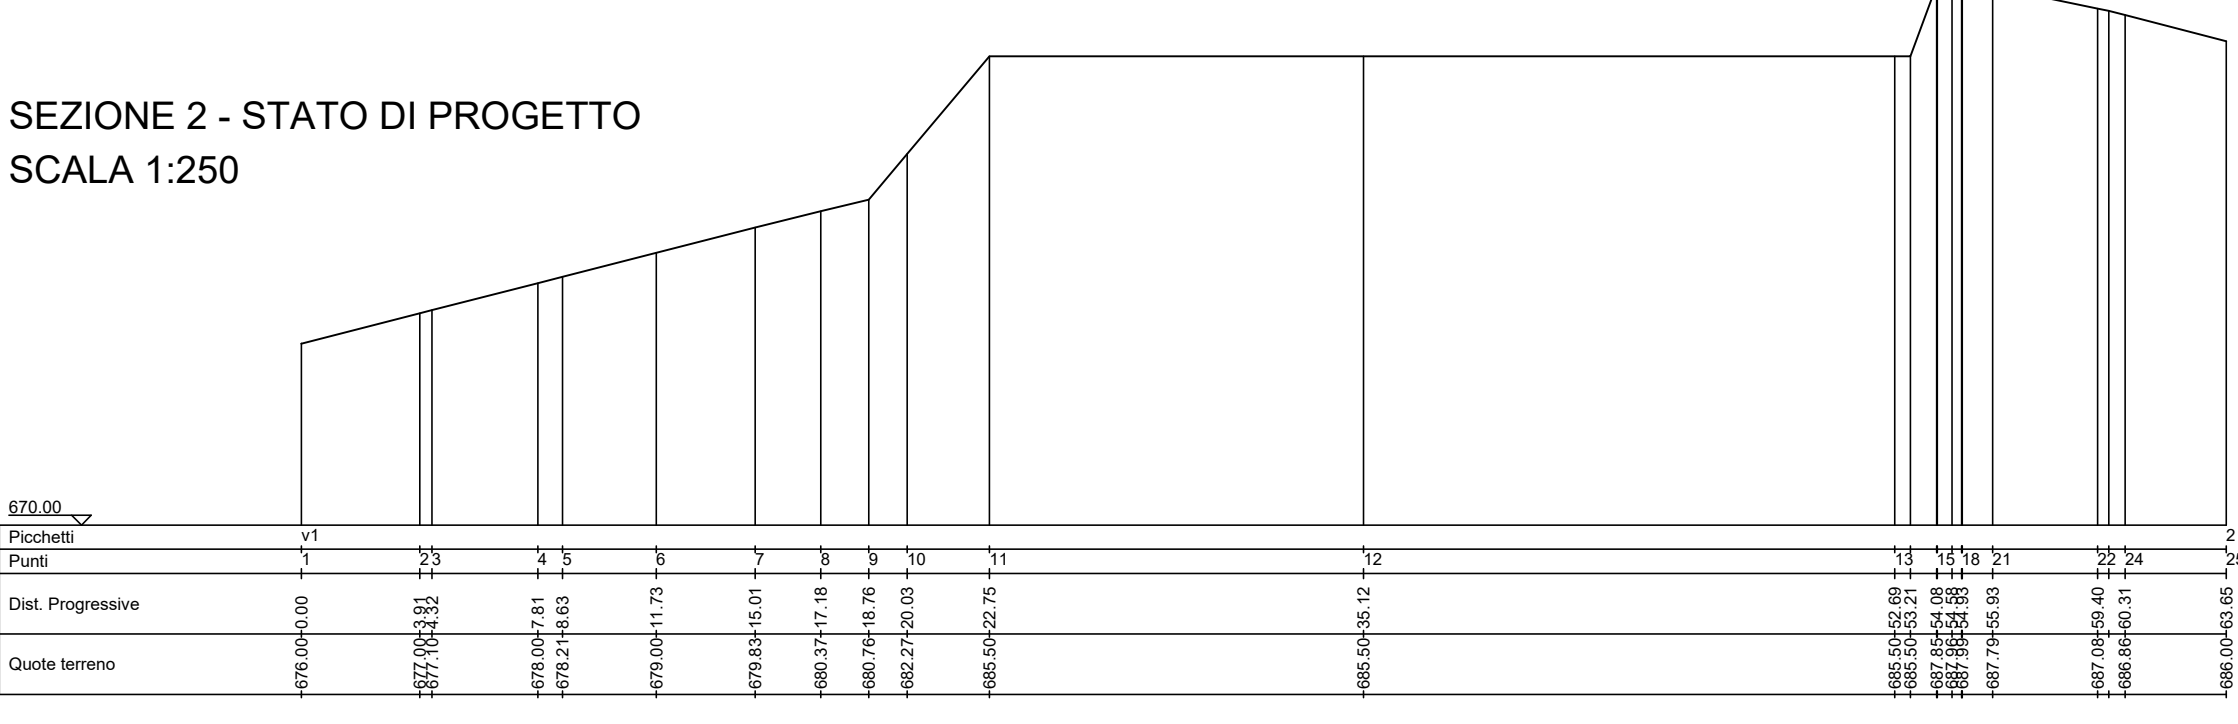

PARCO EOLICO MONTE CERCHIO

Il Committente: Windtek

Sede Legale: Corso Vercelli n. 10
10152, Torino (TO)
P.IVA e C.F. 1293940015

Oggetto:
PROGETTO PIAZZOLE

Titolo:
PIAZZOLA AEROGENERATORE 1

Il Progettista

Ing. Silvio Mario Bauducco

Data	Emis.	Aggiornamento	Data	Contr.	Data	Autor.	SCALA:
07/2023	MB	Emissione	07/2023	MP	07/2023	SMB	1:v
							FORMATO: A0
							FORMATO: A0
							LUGLIO 2023

Commissa	Tp. Impanti	Fase Progetto	Disciplina	Tp. Doc.	Titolo	N. Elab.	REV
22102	EO	DE	CI	D	09	0001	A

RICERCA, SVILUPPO E COORDINAMENTO IMPIANTI EOLICI E FOTOVOLTAICI A CURA DI:			
		Sede Amministrativa e Operativa via Benetton, 14 12133 Cuneo (CN) tel. 0171.652113 - 011.655915 e-mail: amministrazione@bauducco.it Sede Operativa Torino - via Marconi, 21 10124 Moncalieri (TO) Sede Operativa Genova - via Banderati, 24 16121 Genova (GE)	
PROGETTAZIONE EDILE, AMBIENTALE, STRUTTURALE ED IMPIANTISTICA A CURA DI:		I Tecnici: Coord. gruppo di progettazione Ing. Silvio Mario Bauducco	
Collaboratori: Geom. Benozzi Manuel Per. Ind. Biasin Emanuele Arch. Ostino Paolo Arch. Pelleri Martina		Geom. Domenico Bresciano	

File: Tavola piazzole 1.dwg
TUTTI I DIRITTI SONO RISERVATI. Questo documento è di proprietà esclusiva del progettista e non può essere copiato, riprodotto, distribuito o divulgato senza il permesso scritto del progettista. Per questo documento non può essere copiato, riprodotto, distribuito o divulgato senza il permesso scritto del progettista.