
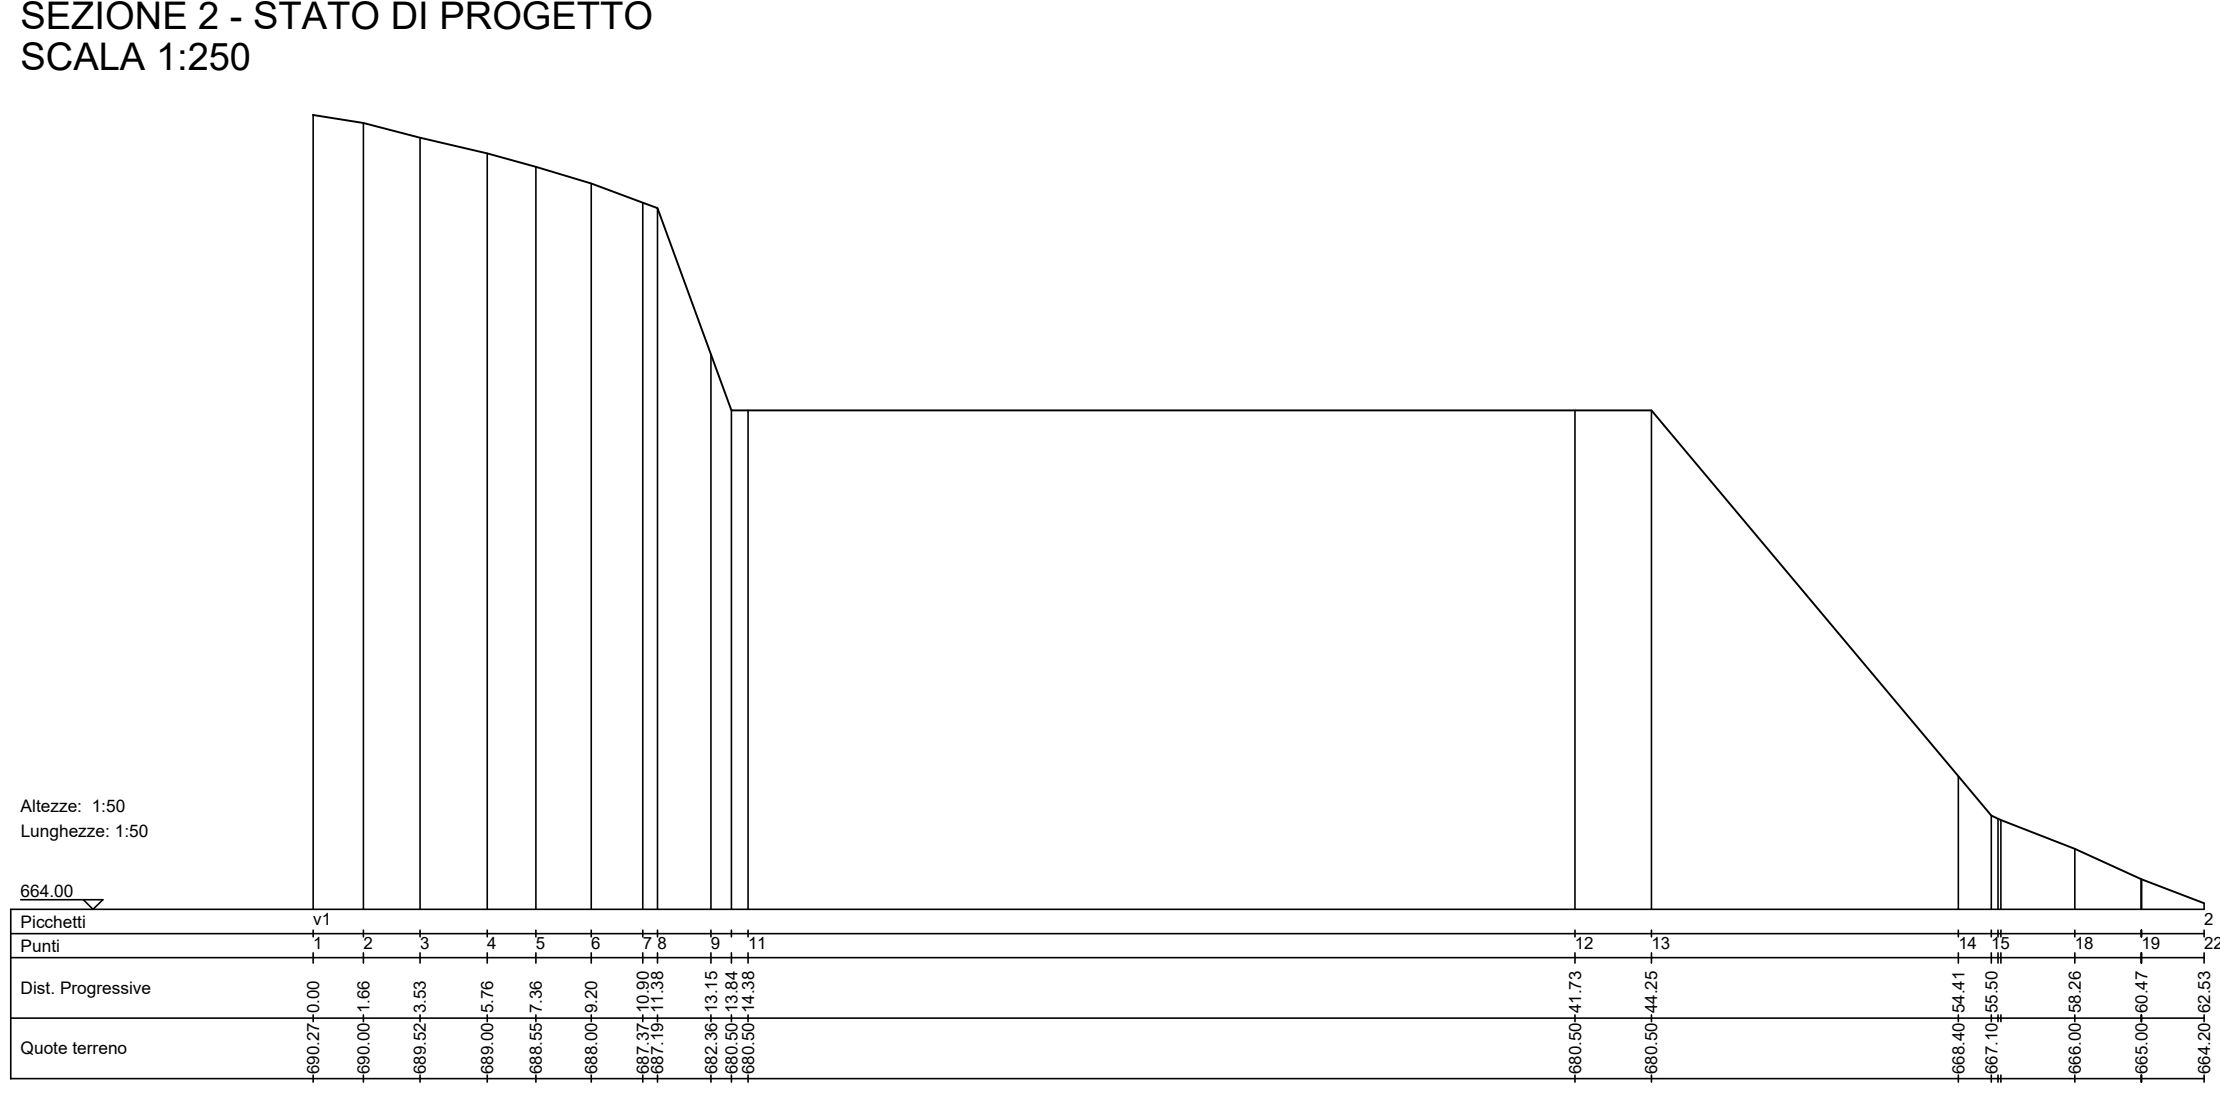
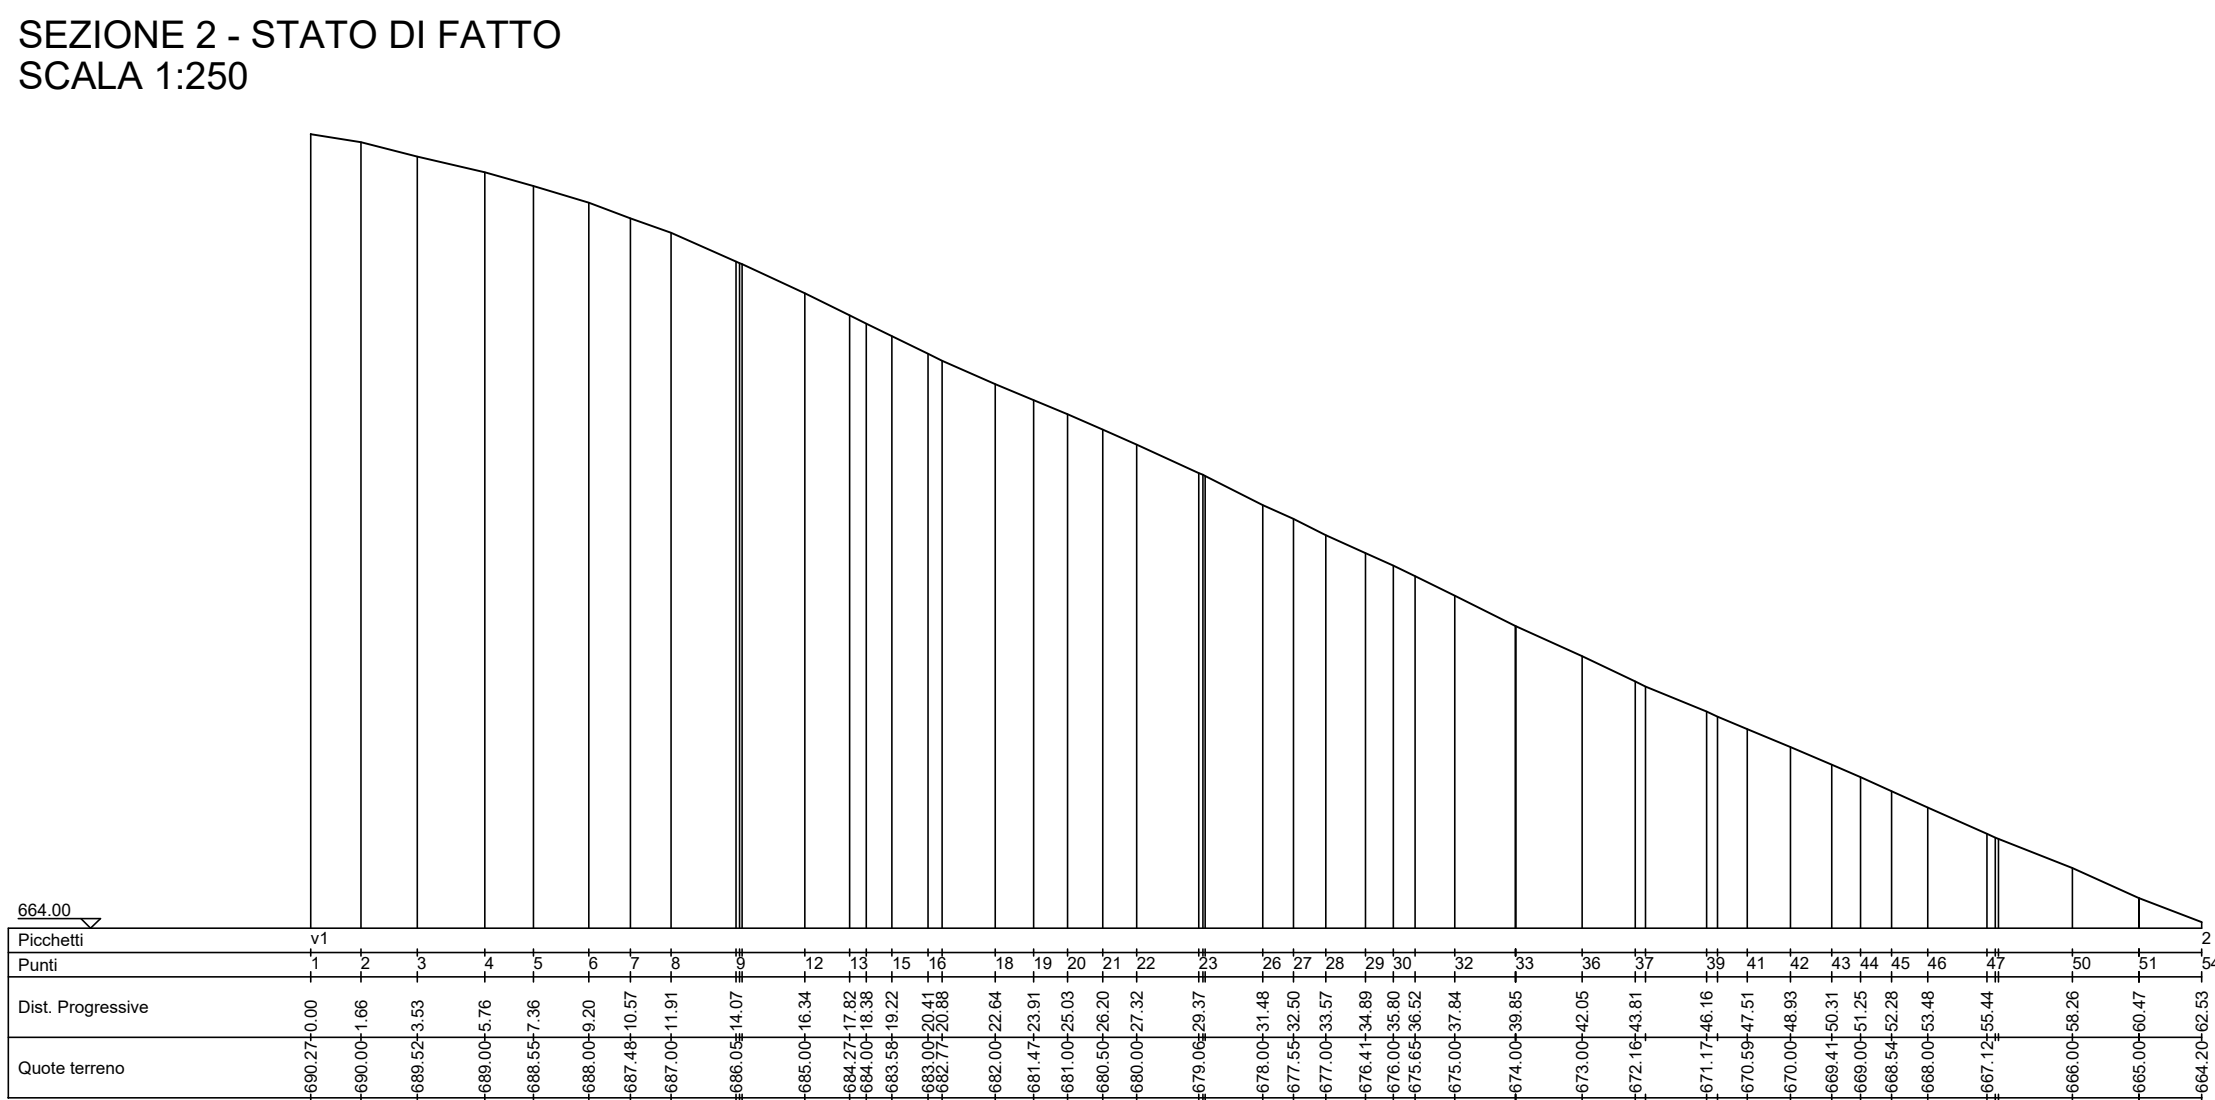
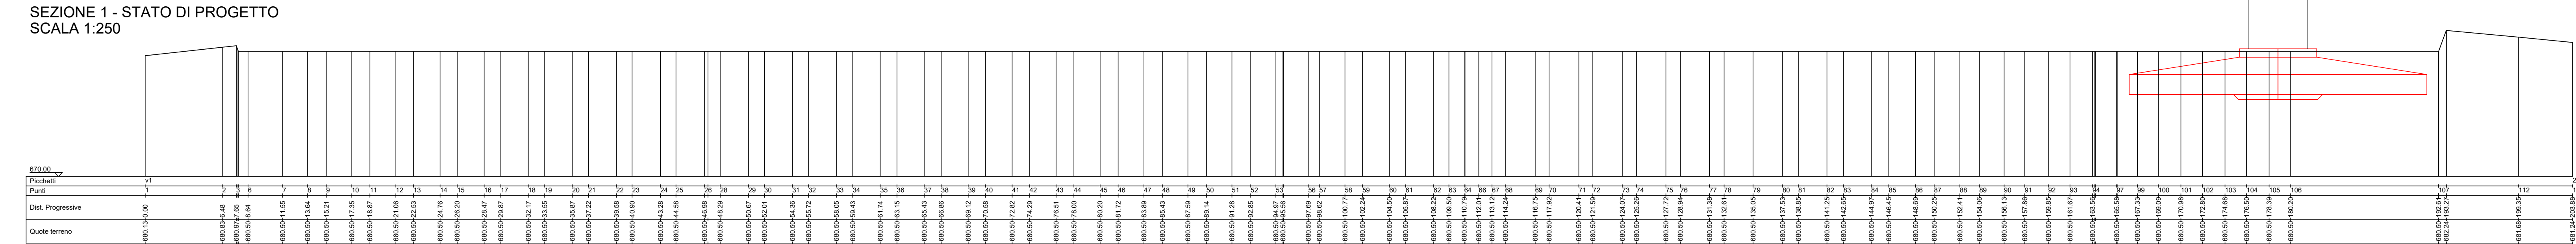
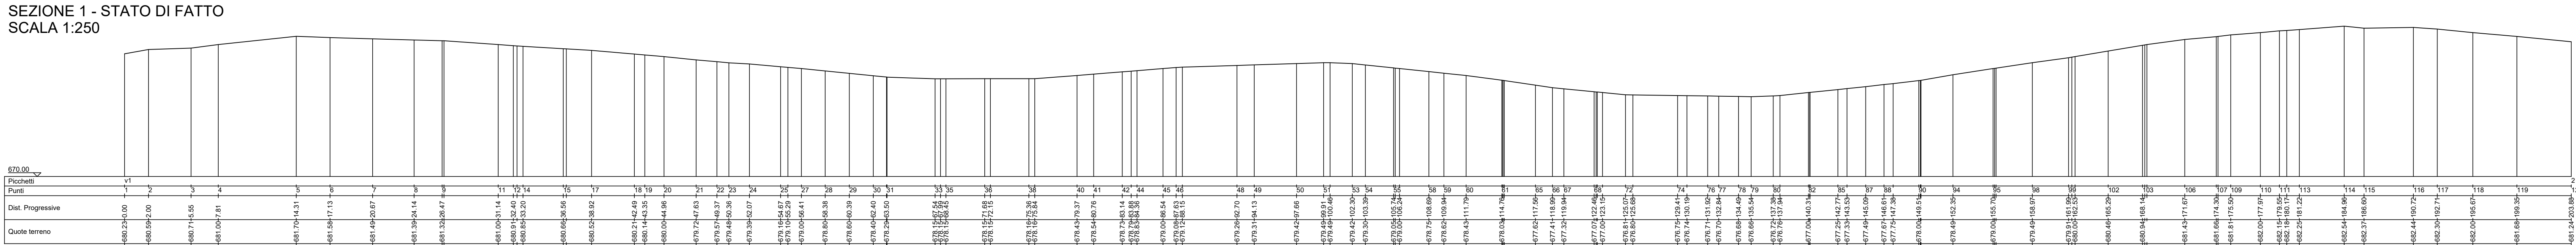
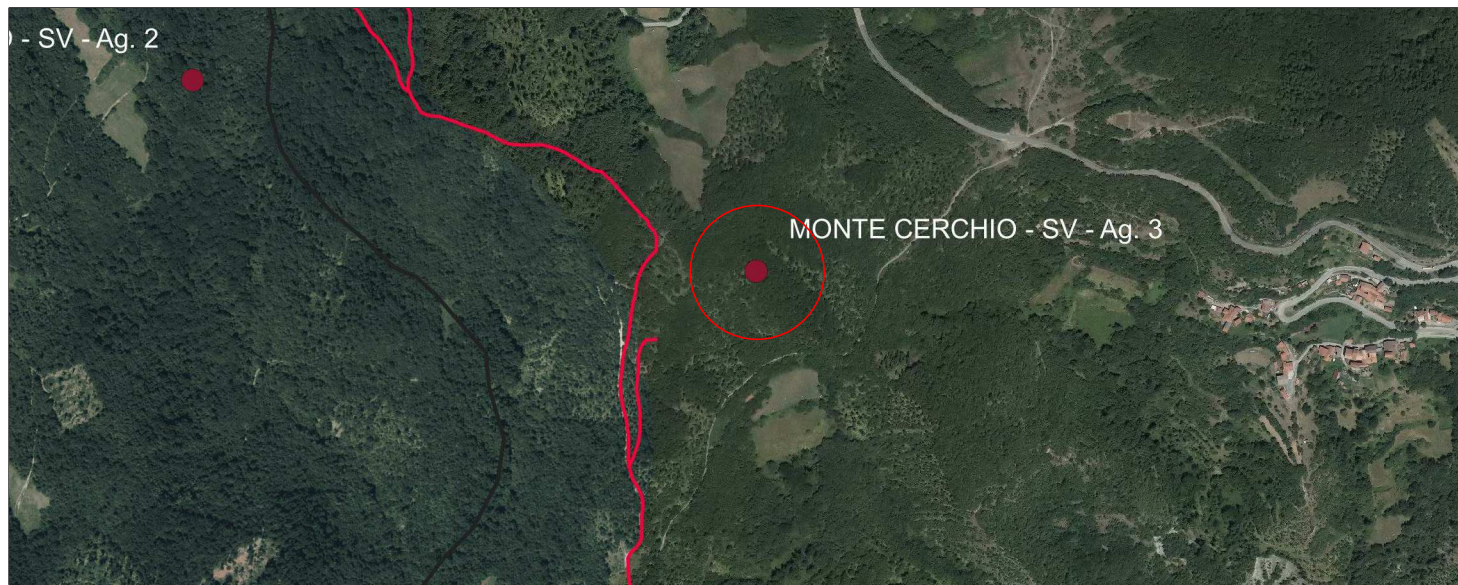
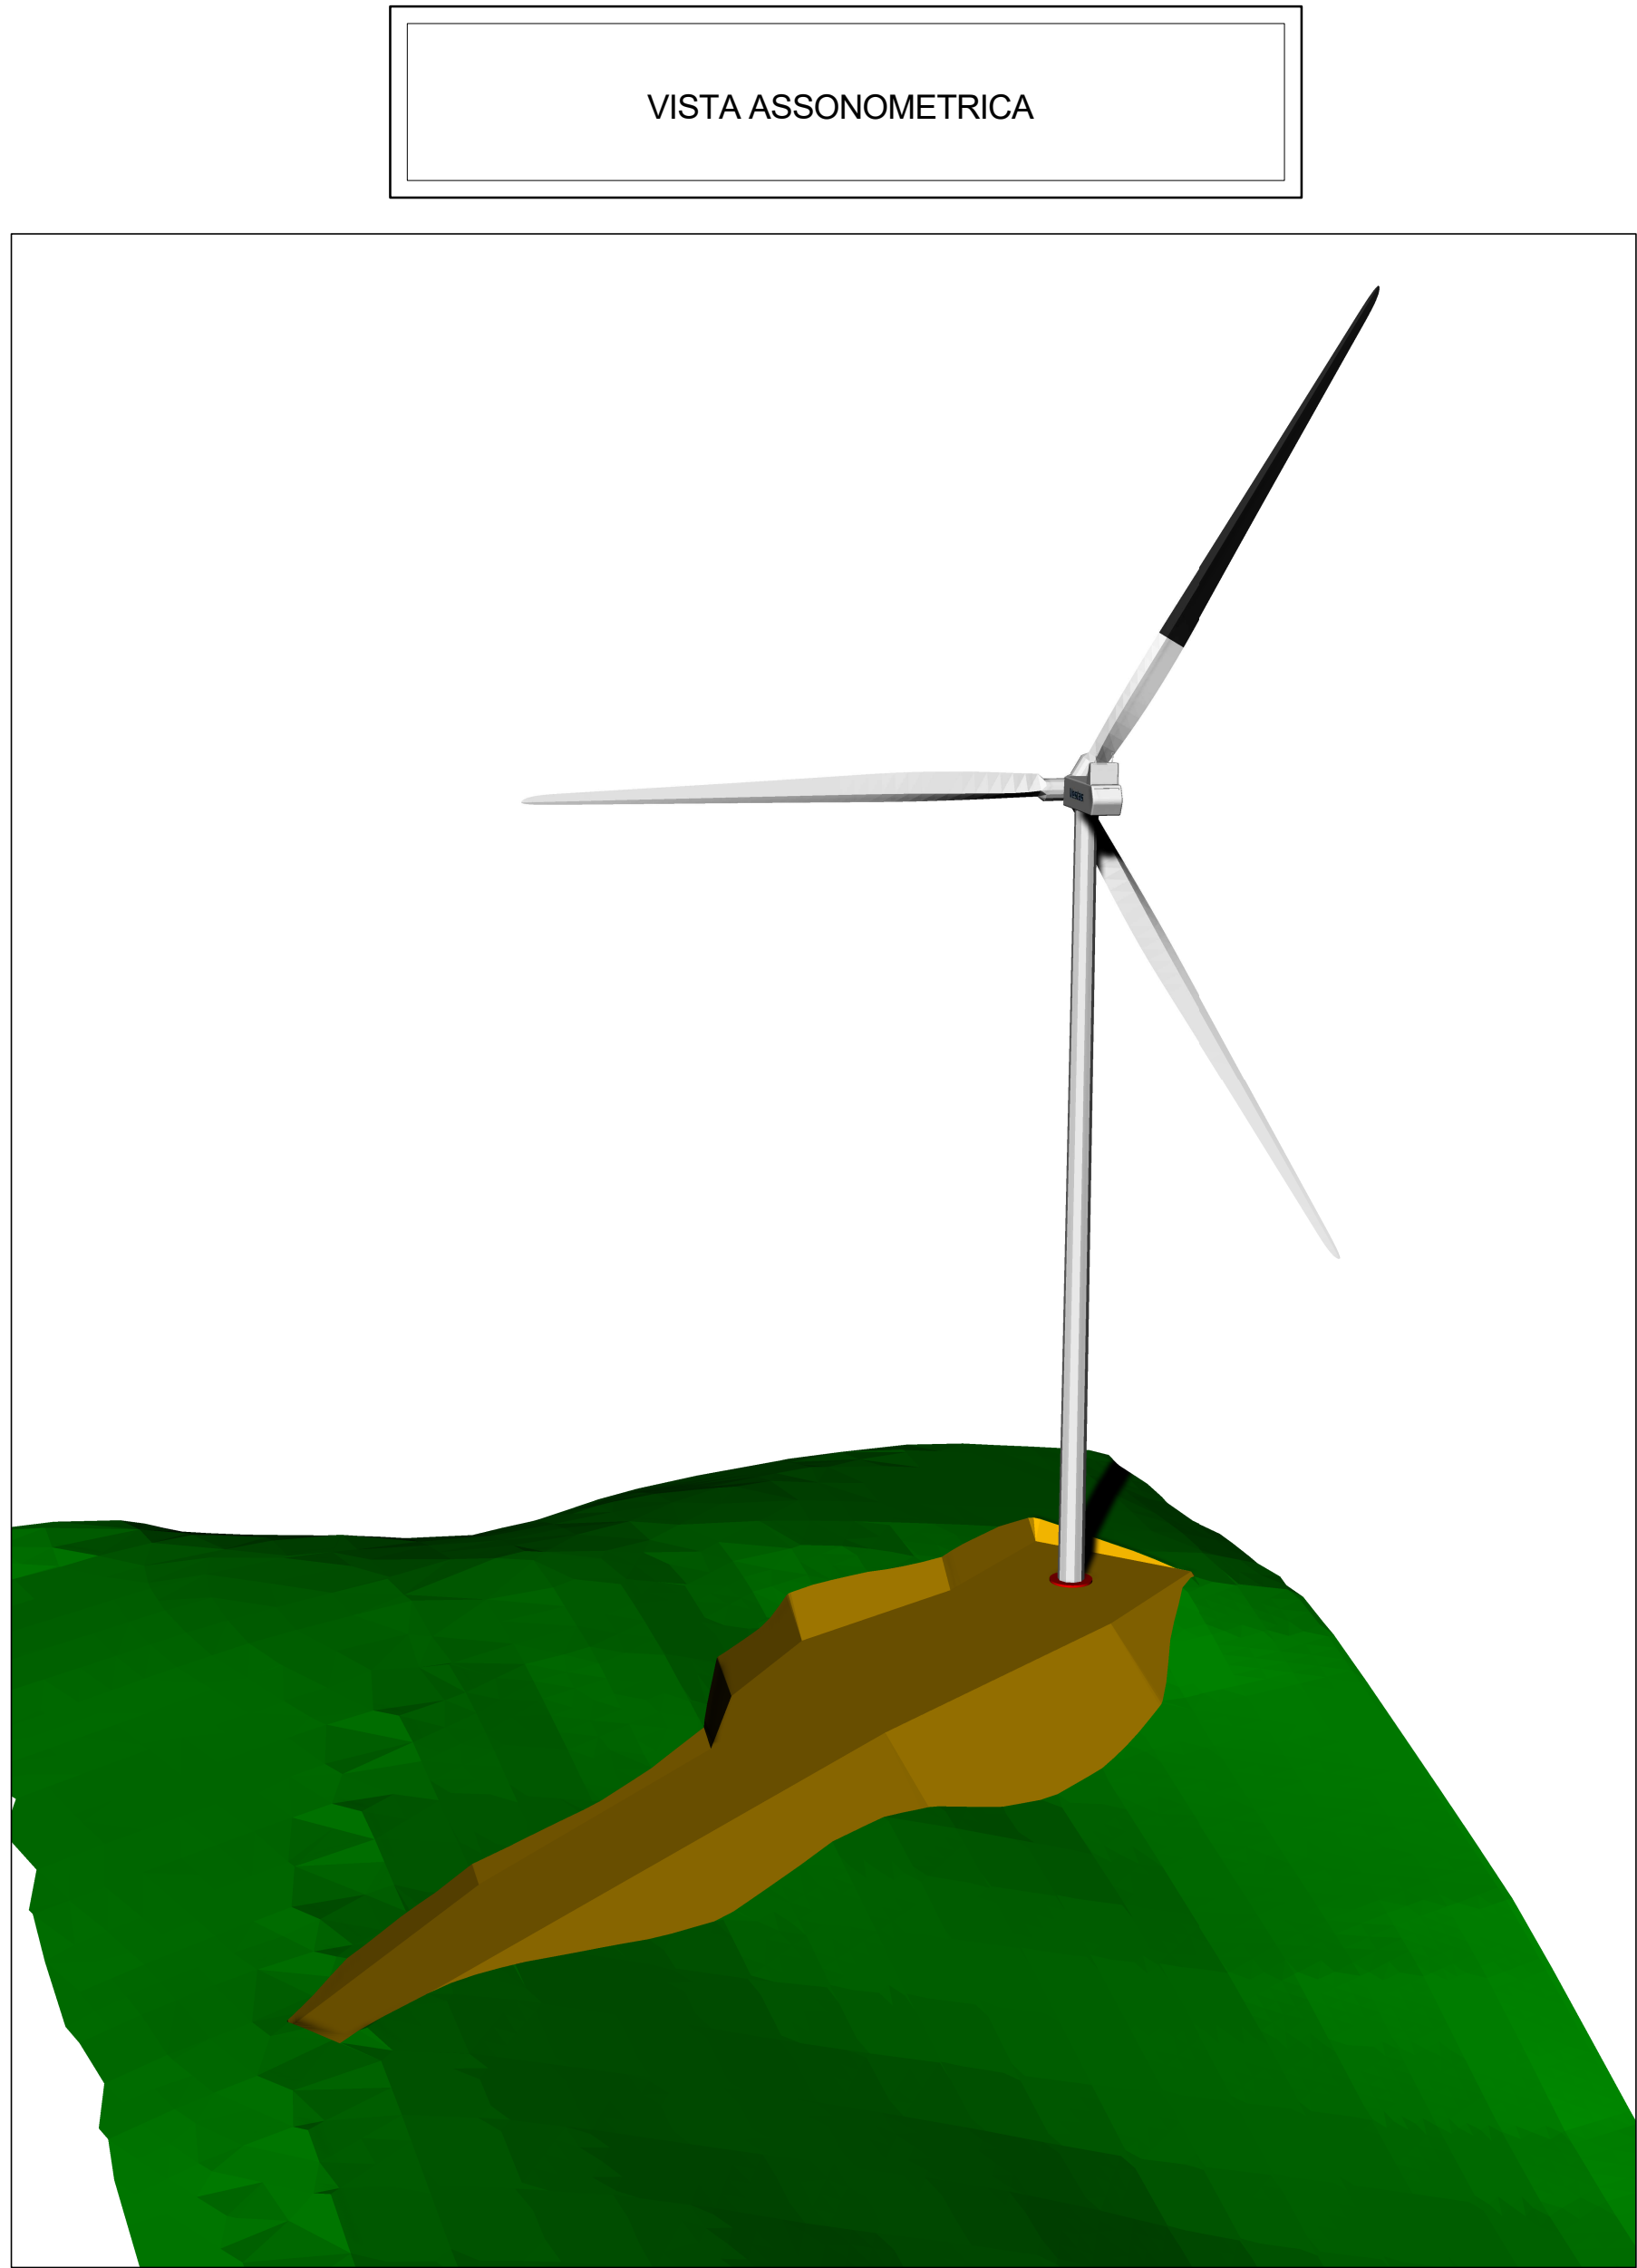
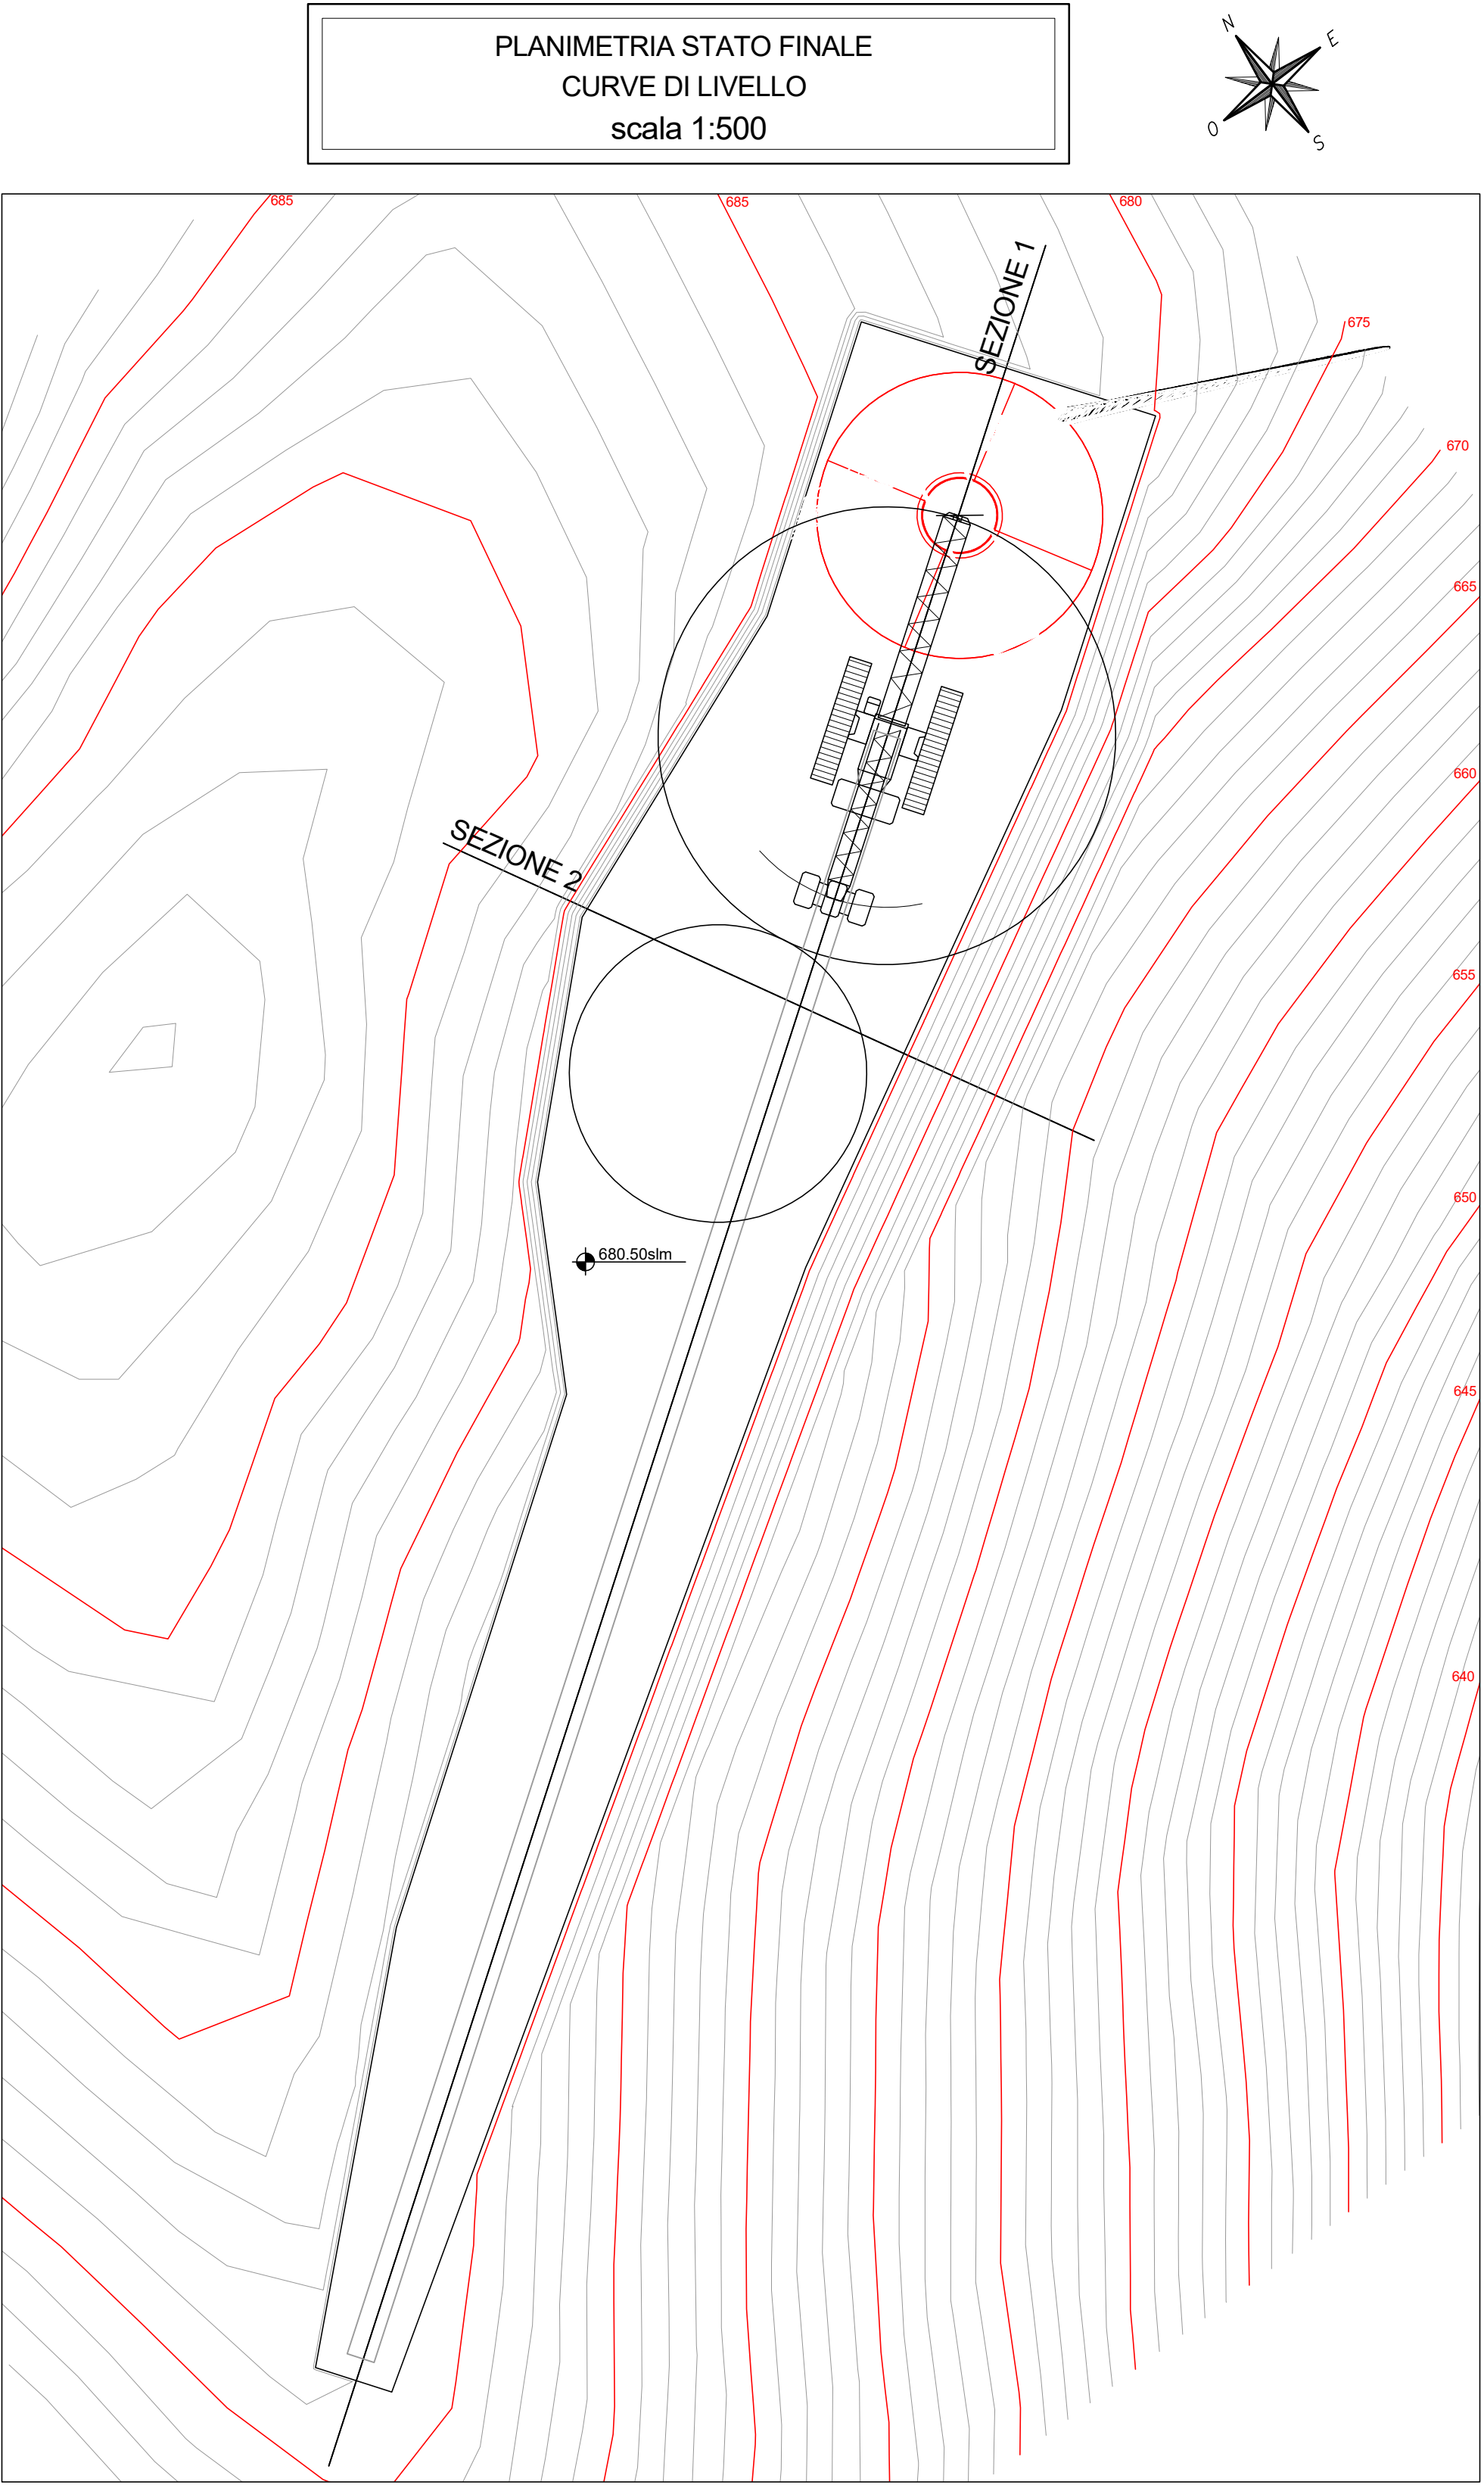
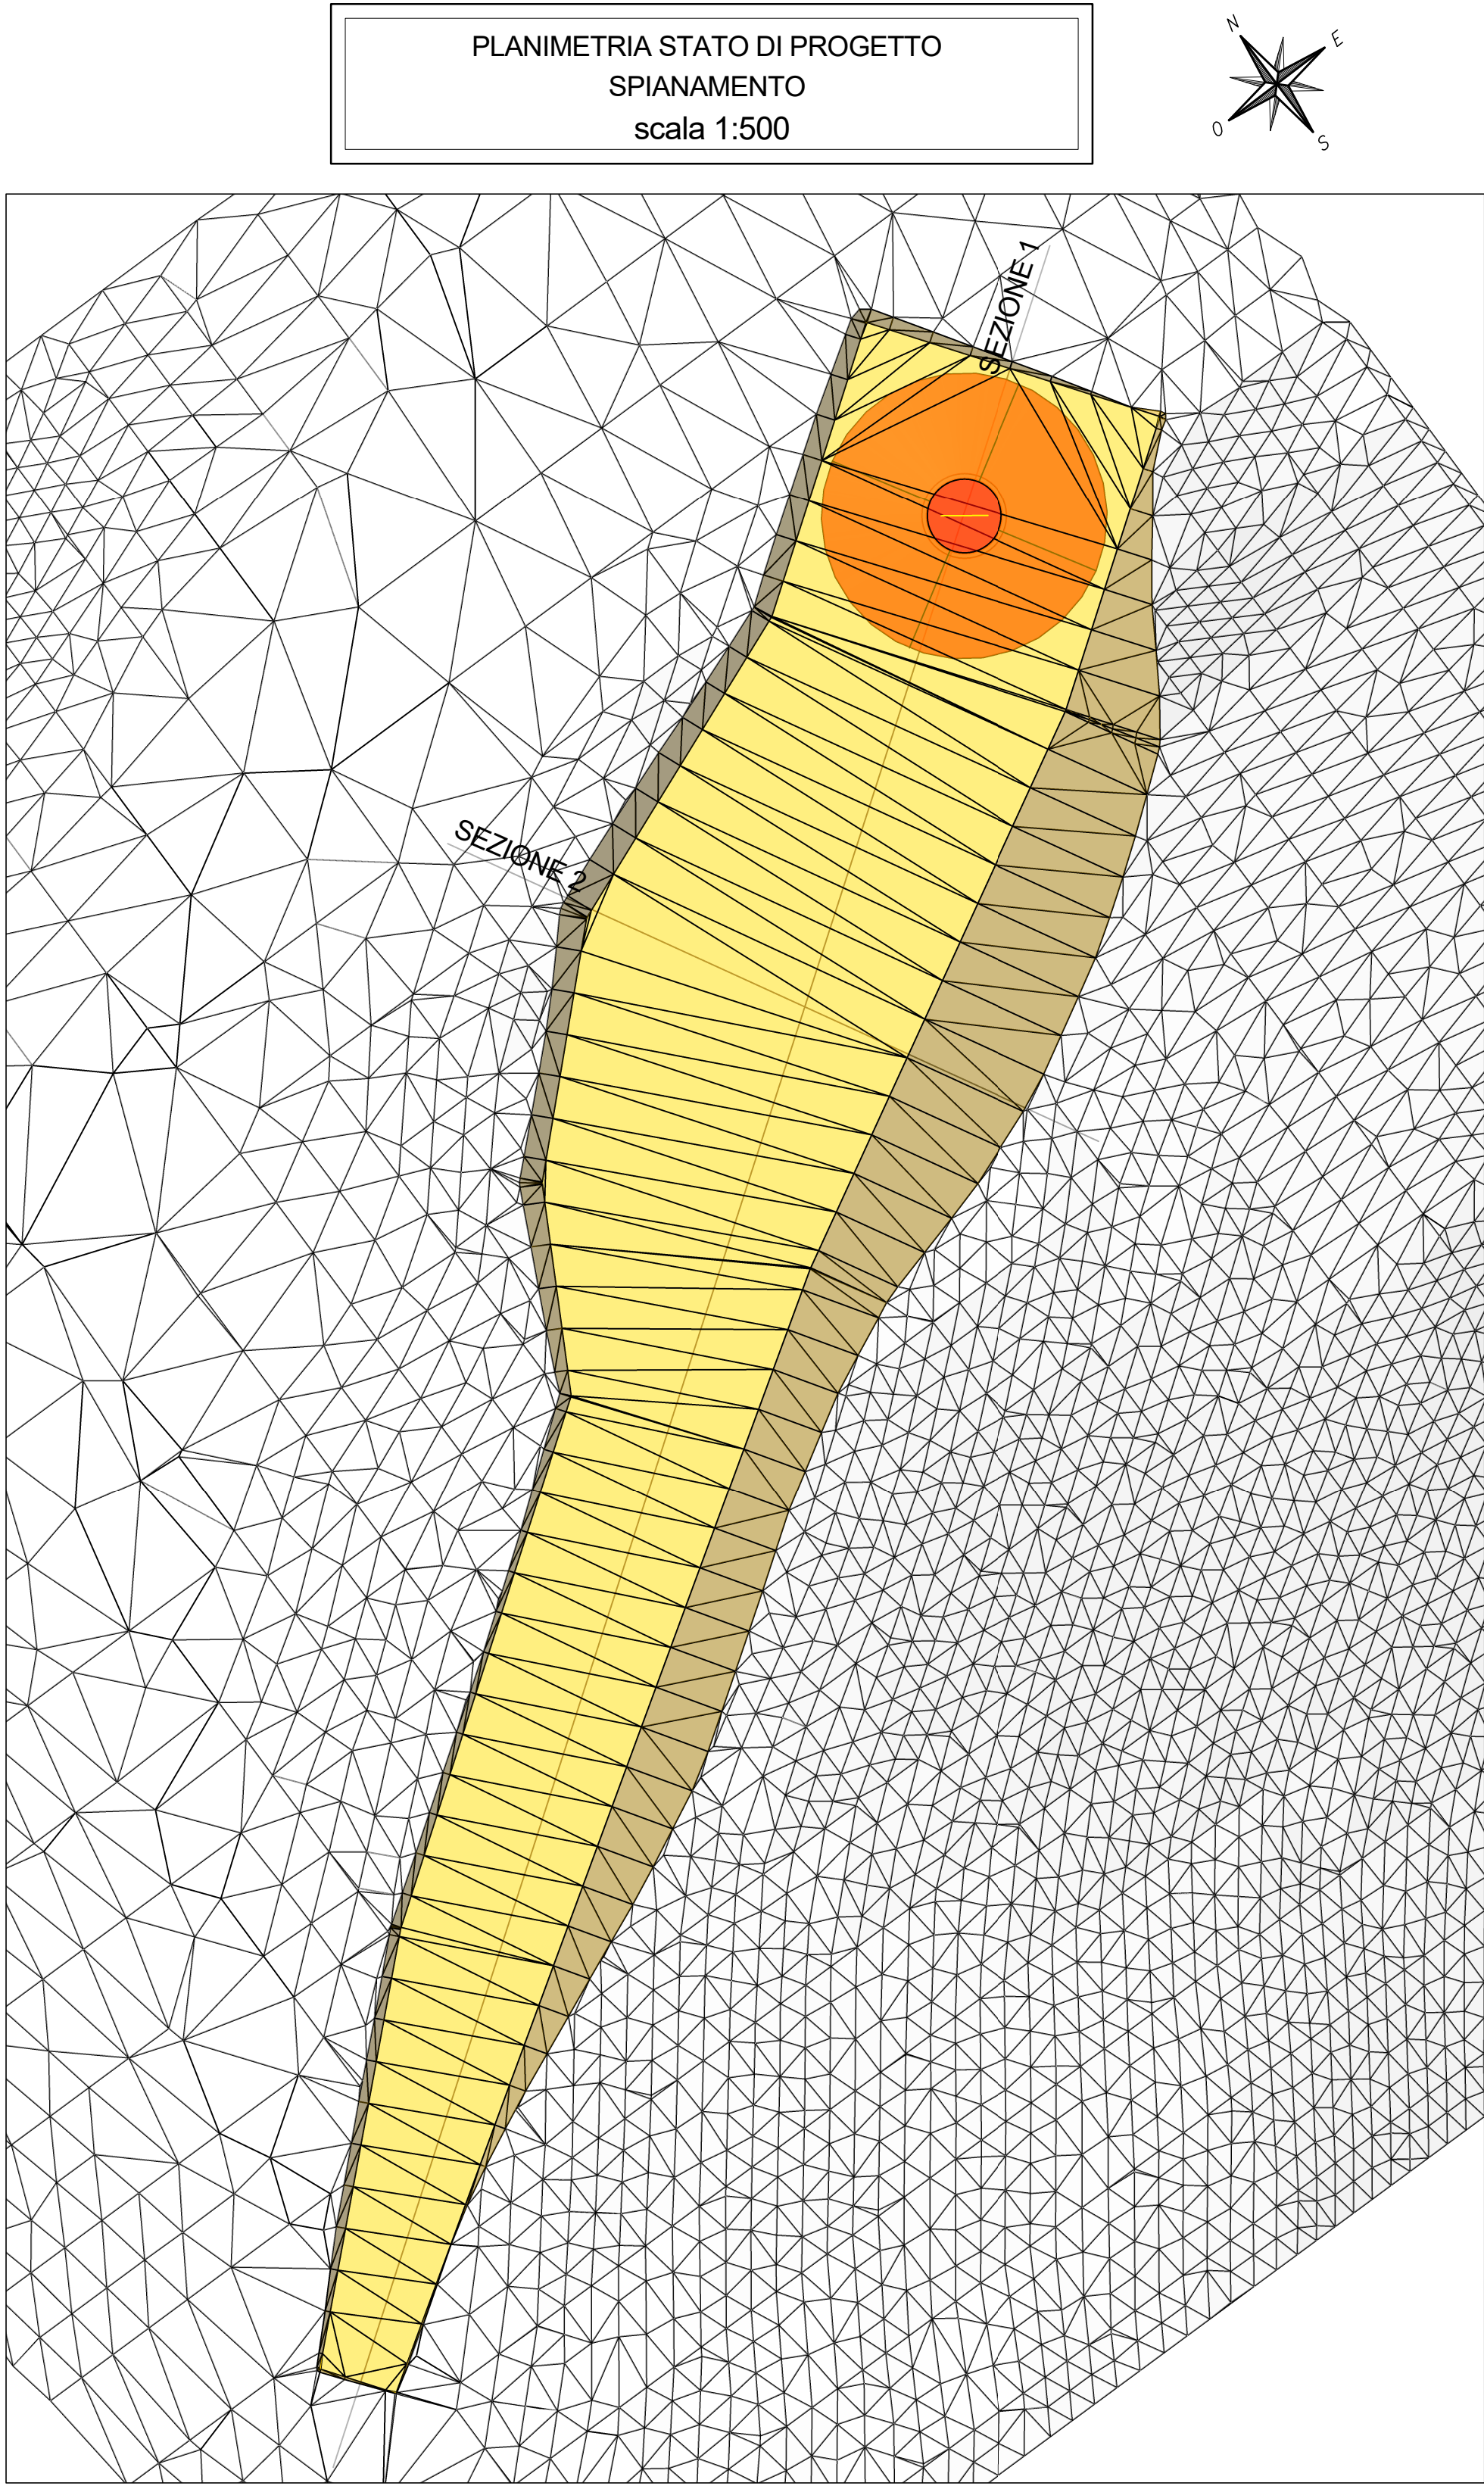


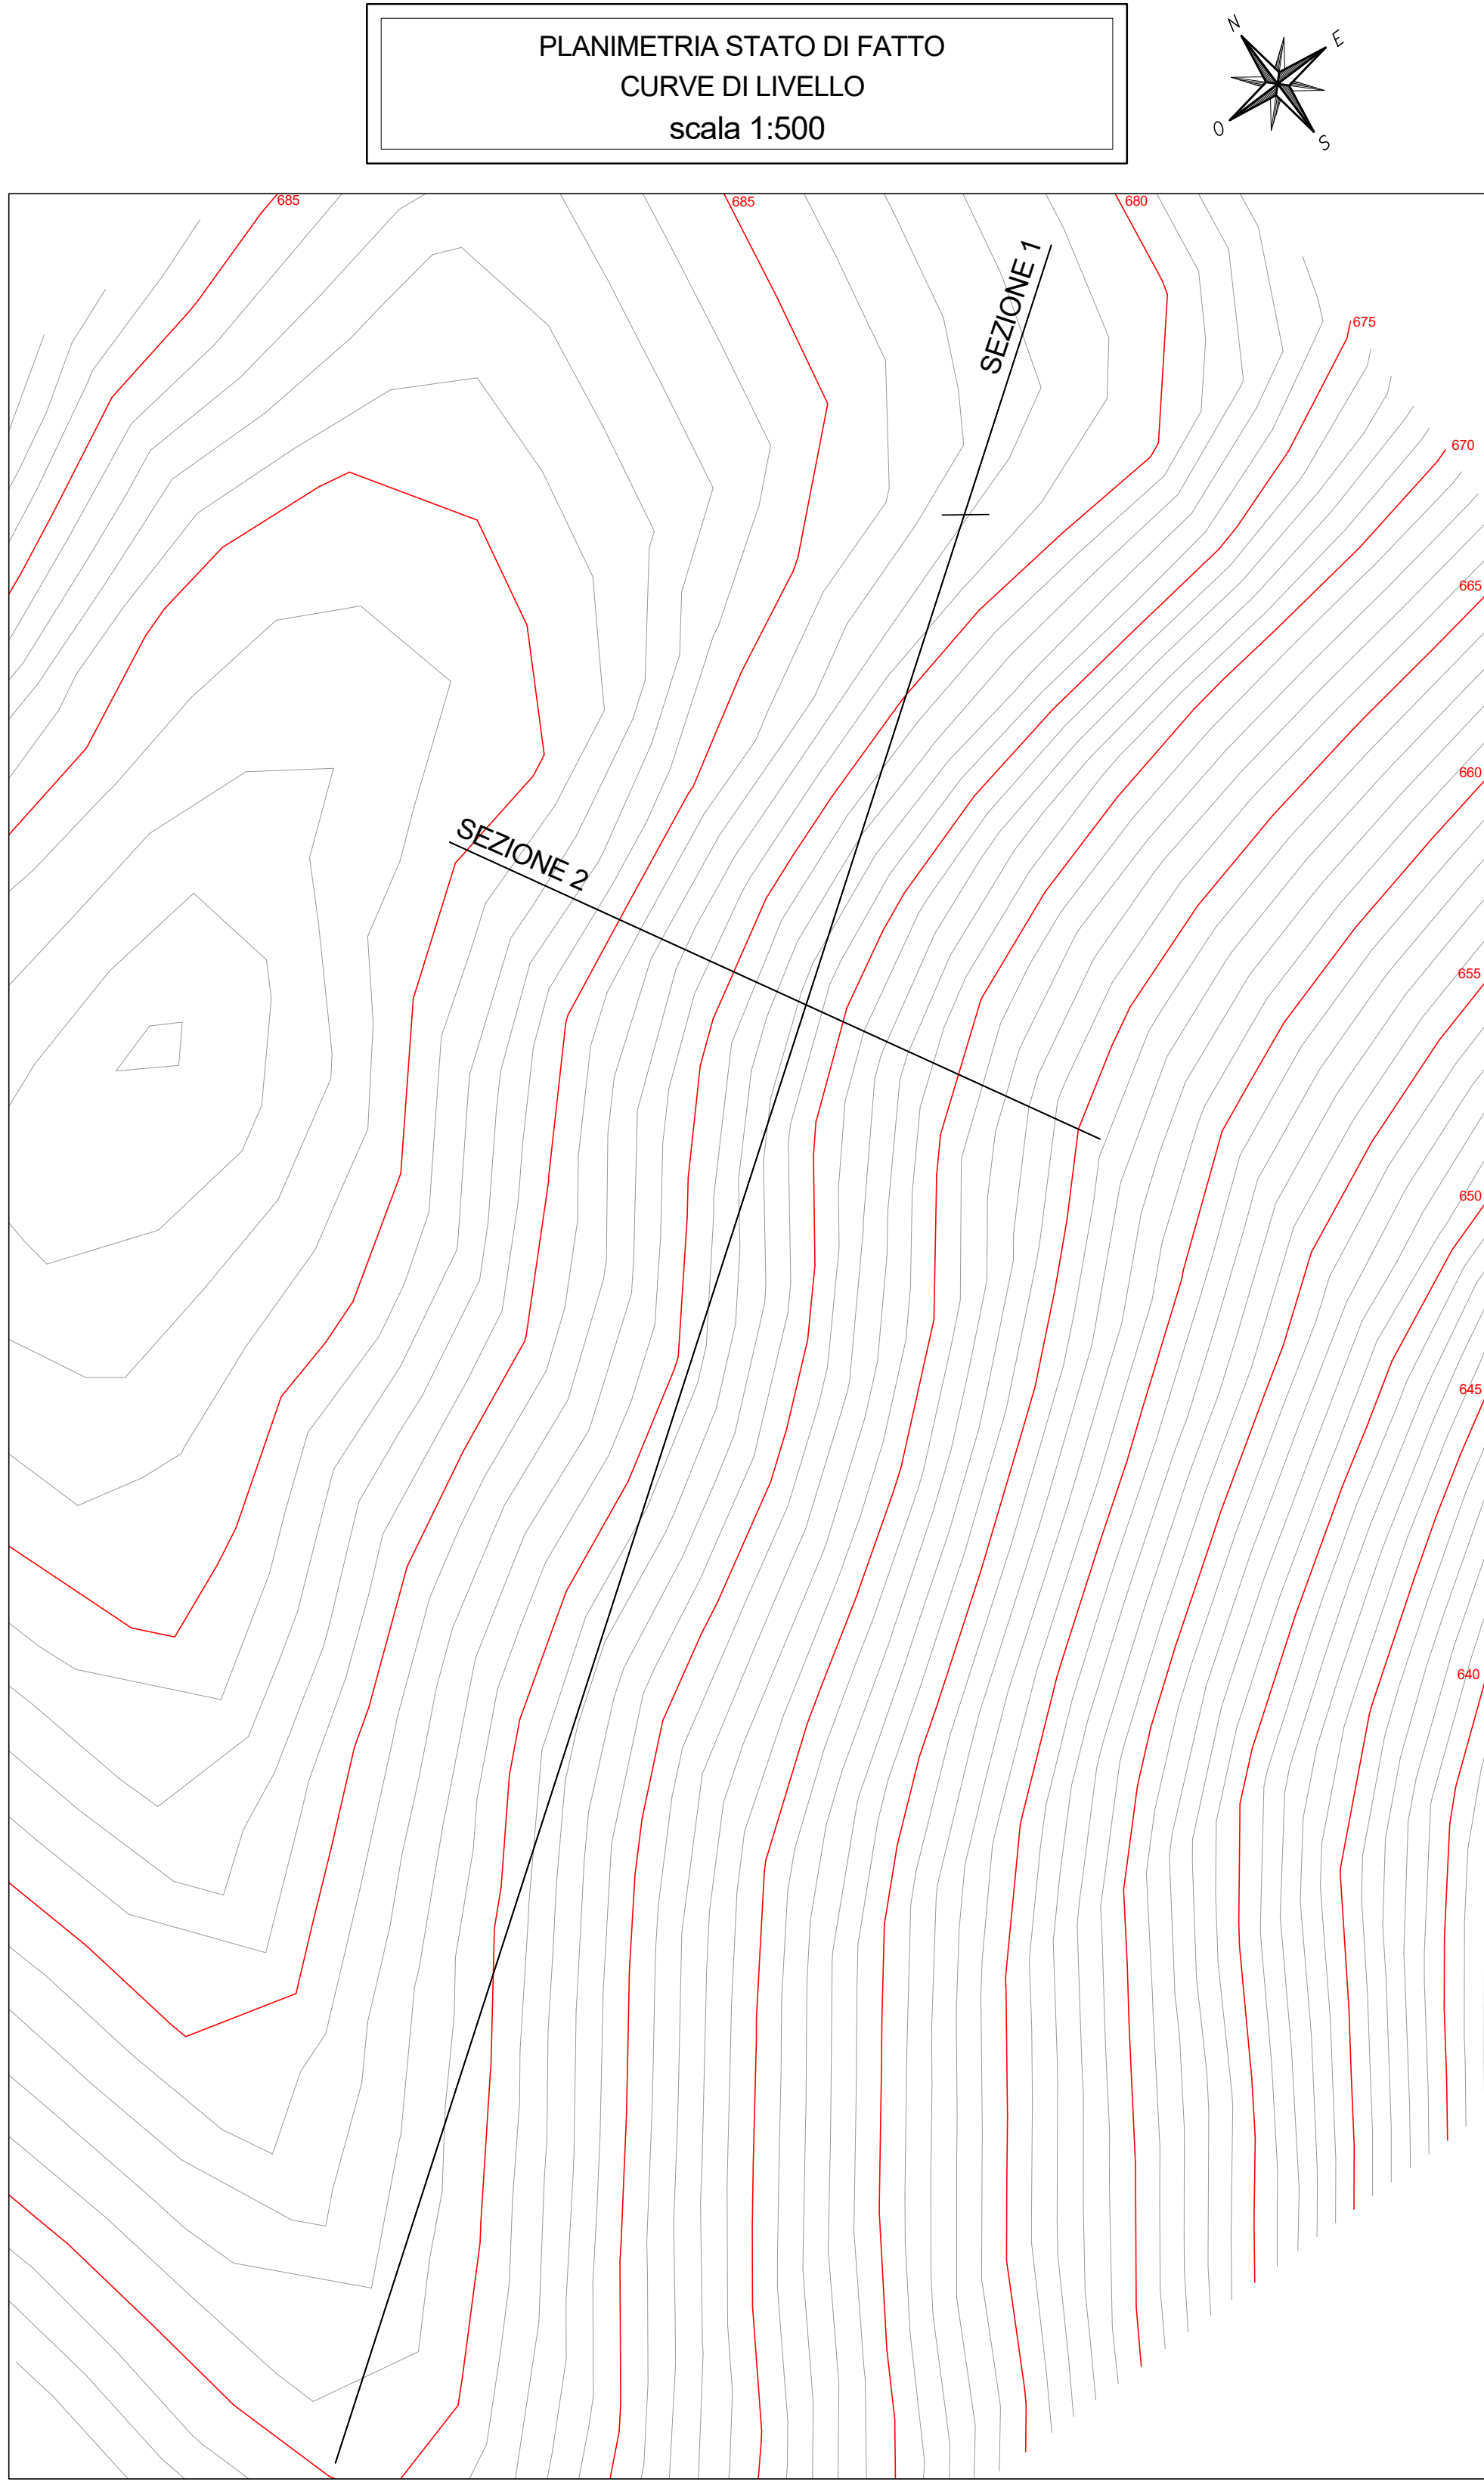

VOLUME DI STERRO	VOLUME DI RIPIERTO
4.170,23 mc	8.405,77 mc

PARCO EOLICO MONTE CERCHIO

Il Committente:  Windtek

Sede Legale: Corso Vercelli n. 10
10152, Torino (TO)
P.IVA e C.F. 12930940015

Oggetto:
PROGETTO PIAZZOLE

Titolo:
PIAZZOLA AEROGENERATORE 3

Il Progettista

Ing. Silvio Mario Bauducco

Data	Emis.	Aggiornamento	Data	Contr.	Data	Autor.	SCALA:
07/2023	MB	Emissione	07/2023	MP	07/2023	SMB	1:v
							FORMATO: A0
							LUGLIO 2023

Commissa	Tp. Impanti	Fase Progetto	Disciplina	Tp. Doc.	Titolo	N. Elab.	REV
22102	EO	DE	CI	D	09	0003	A

RICERCA, SVILUPPO E COORDINAMENTO IMPIANTI EOLICI E FOTOVOLTAICI A CURA DI:		
	Sede Amministrativa e Operativa via Benetton, 14 12123 Cuneo (CN) tel. 0171/210088 e-mail: emmeconsulting@gmail.com	Geom. Domenico Bresciano
EMME CONSULTING s.p.a.		
PROGETTAZIONE EDILE, AMBIENTALE, STRUTTURALE ED IMPIANTISTICA A CURA DI:		
	I Tecnici:	Collaboratori
Sede Amministrativa via Marconi, 24 10124 Moncalieri (TO) tel. 011/6521113 - 011/6521115 e-mail: amministrazione@bautel.it	Coord. gruppo di progettazione Ing. Silvio Mario Bauducco	Geom. Benzonzi Manuel Per. Ind. Biasin Emanuele Arch. Ostino Paolo Arch. Pelleri Martina
Sede Operativa Torino - via Marconi, 21 - 10124 Moncalieri (TO)		
Sede Operativa Genova - via Banchieri, 24 - 16121 Genova (GE)		

Fila: Tavola piazzola 3.jpg

TUTTI I DIRITTI SONO RISERVATI. Questo documento è di proprietà esclusiva del progettista ed è indicato su quale si riserva ogni diritto. Pertanto questo documento non può essere copiato, riprodotto, caricato o distribuito in qualsiasi forma, nemmeno per fini sperimentali, senza autorizzazione scritta dallo stesso progettista.