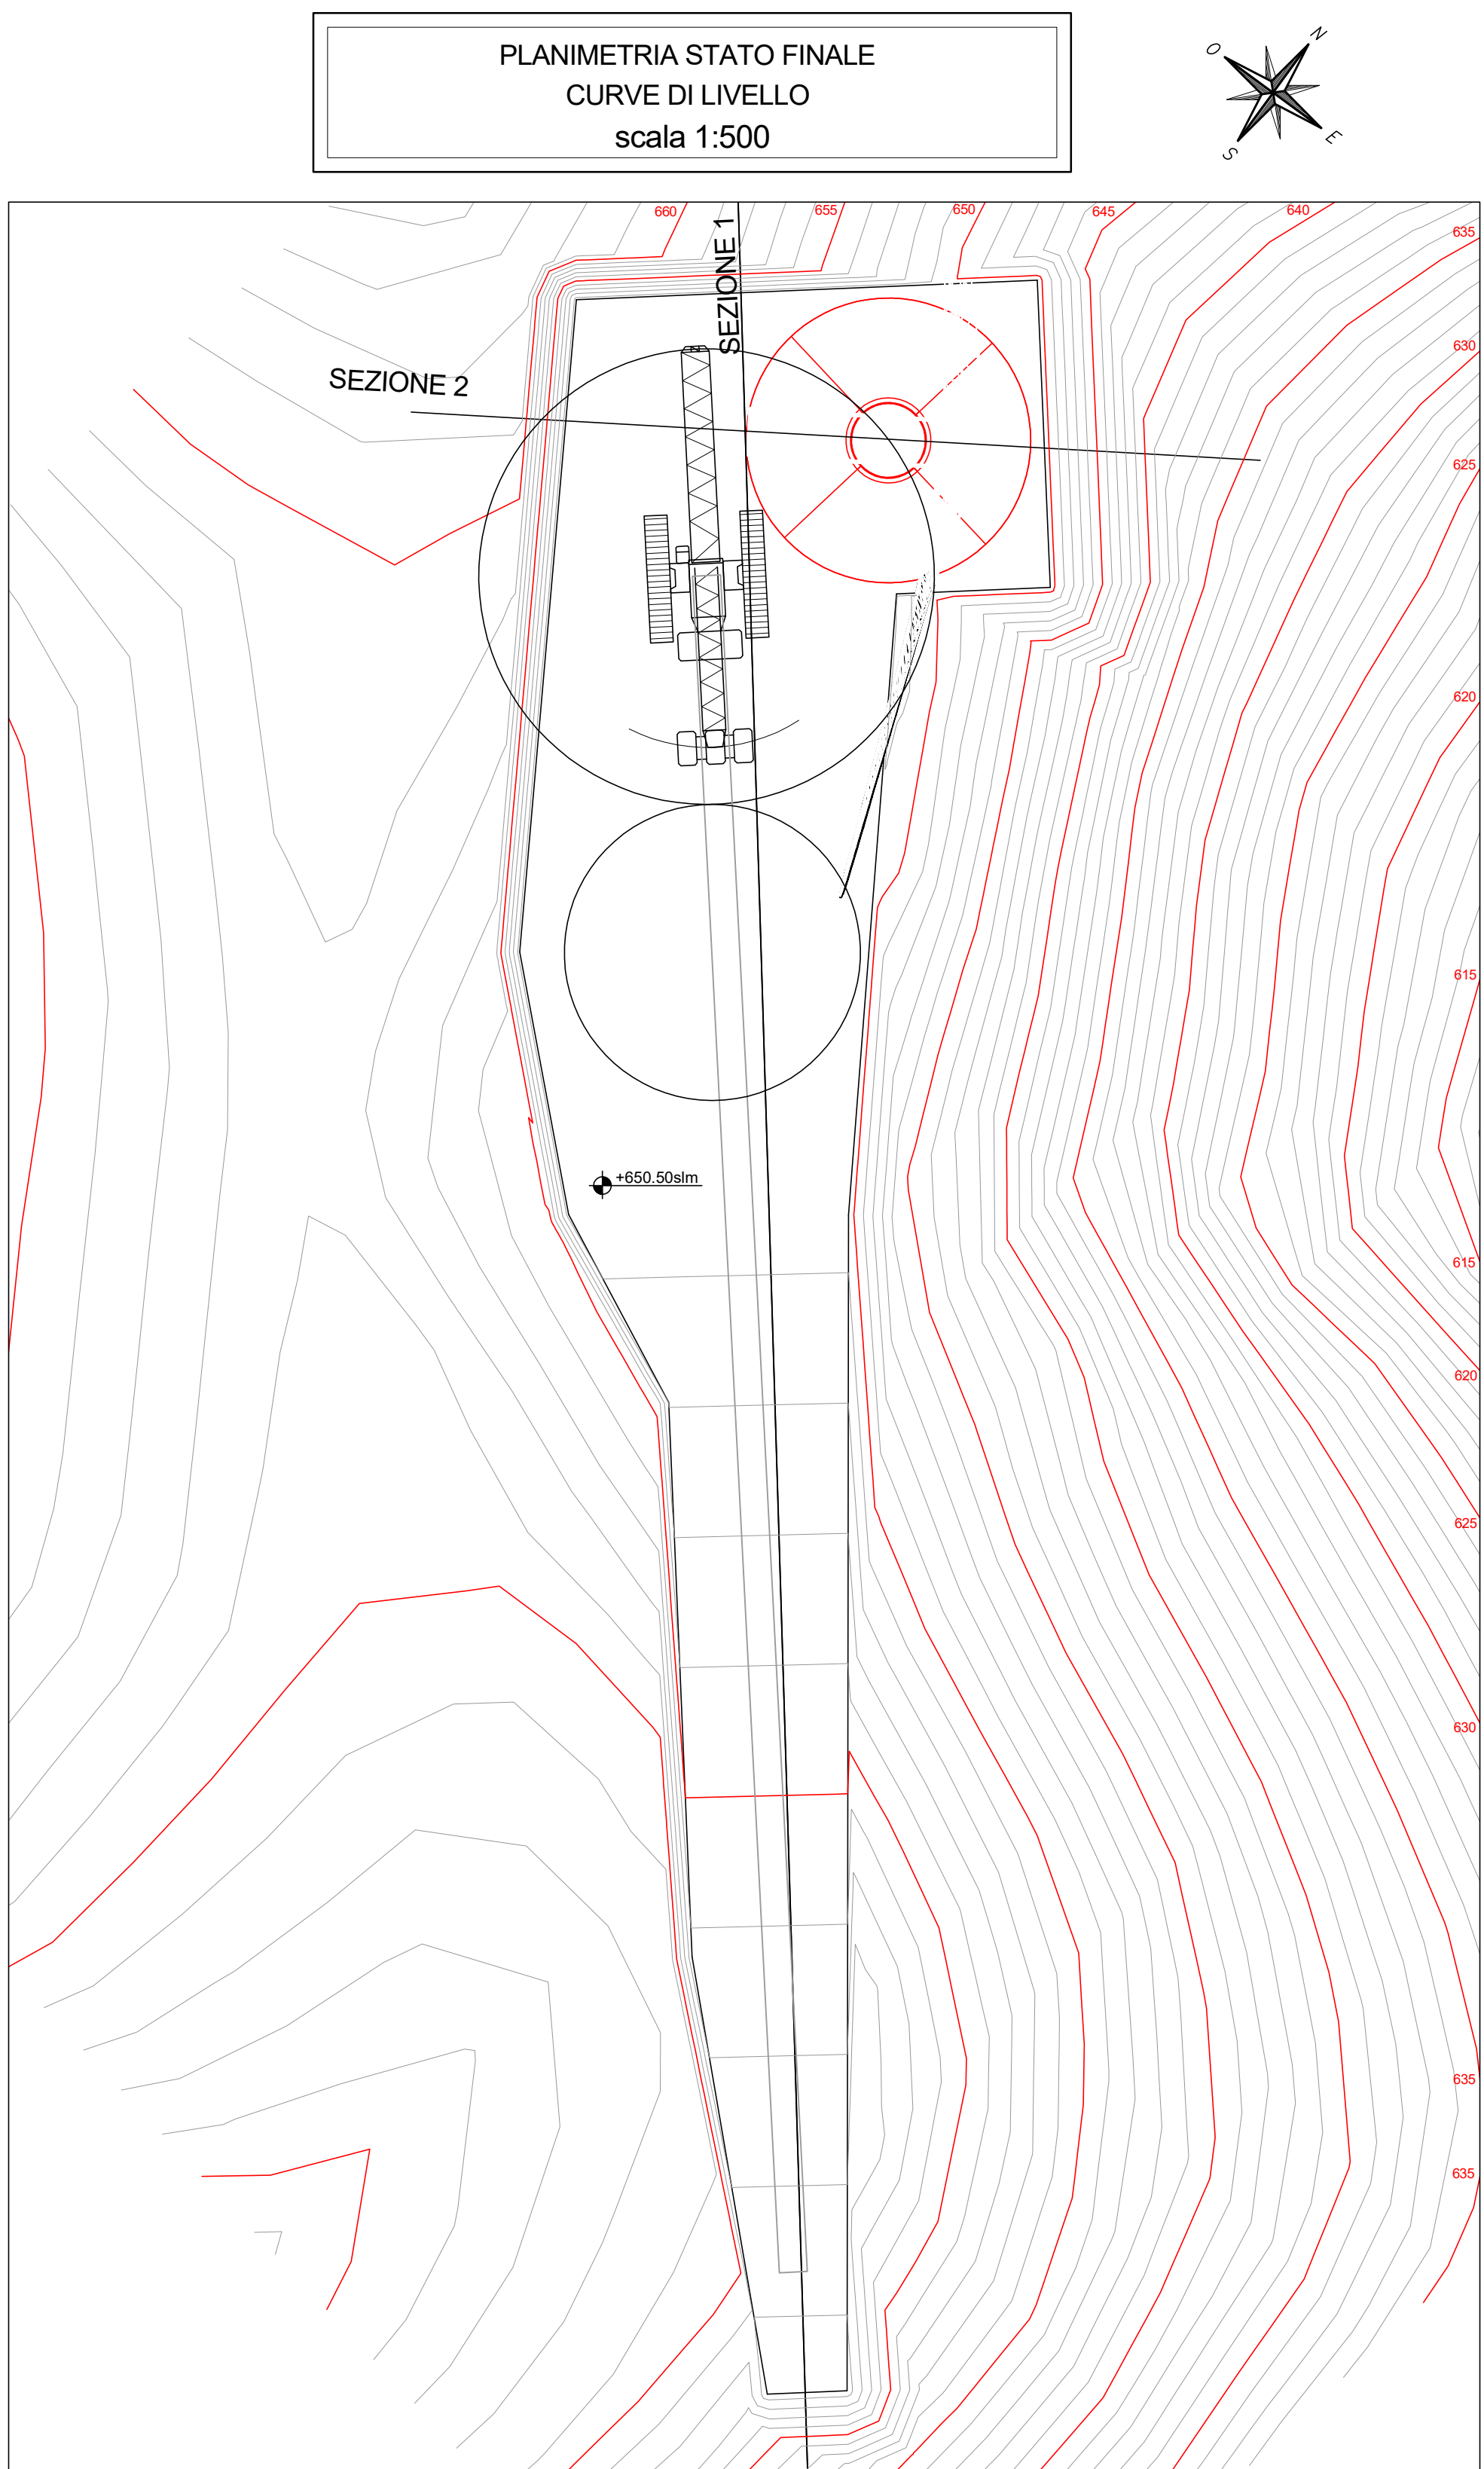
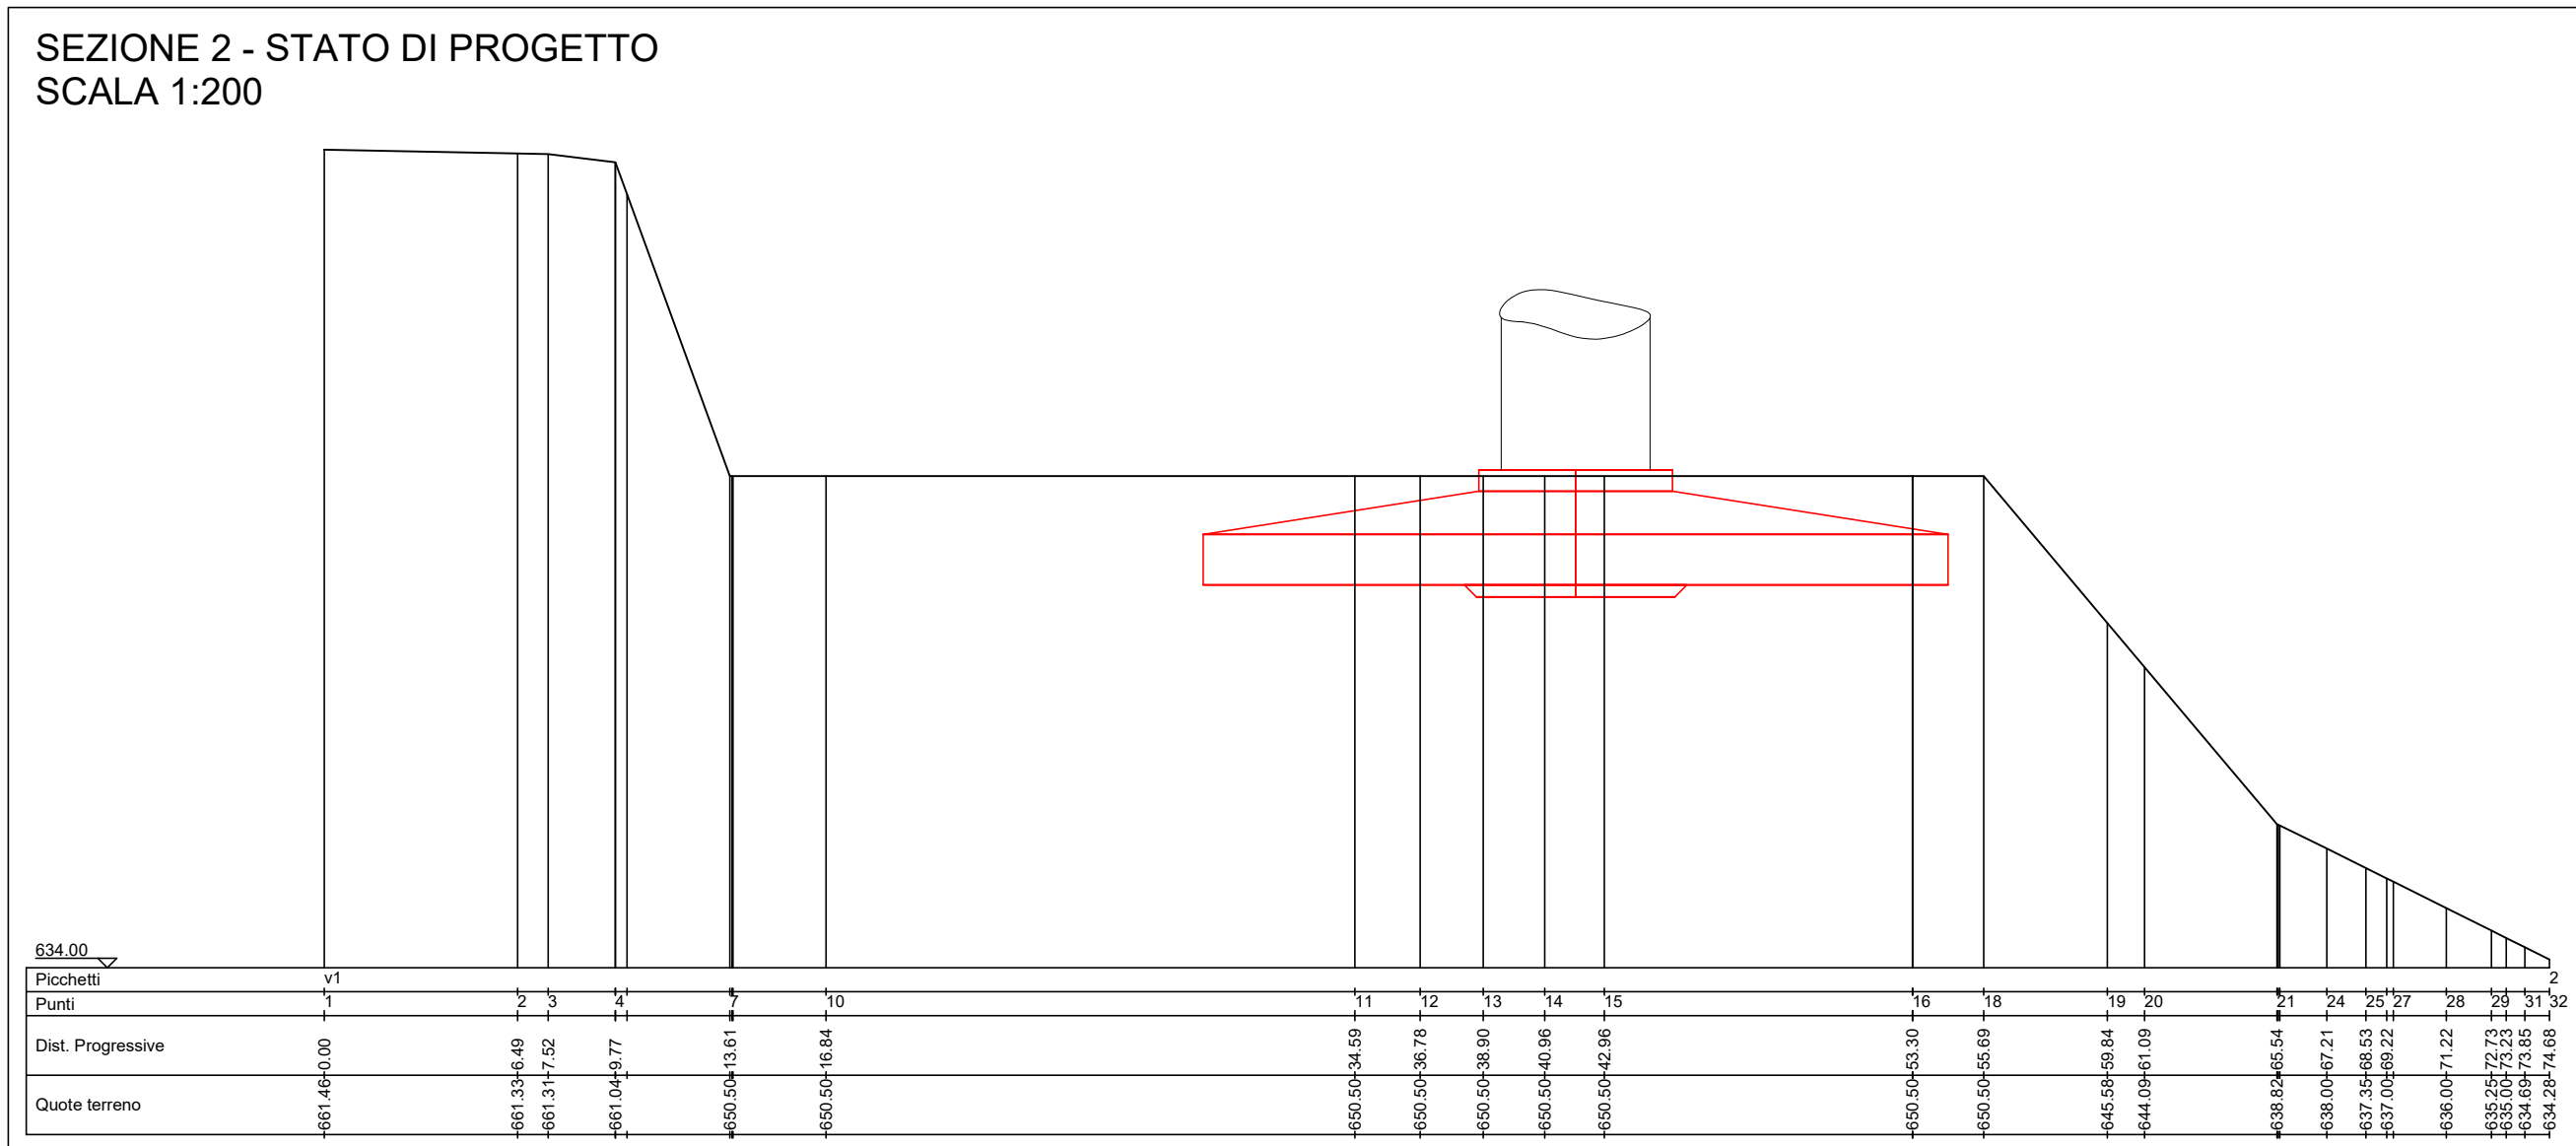
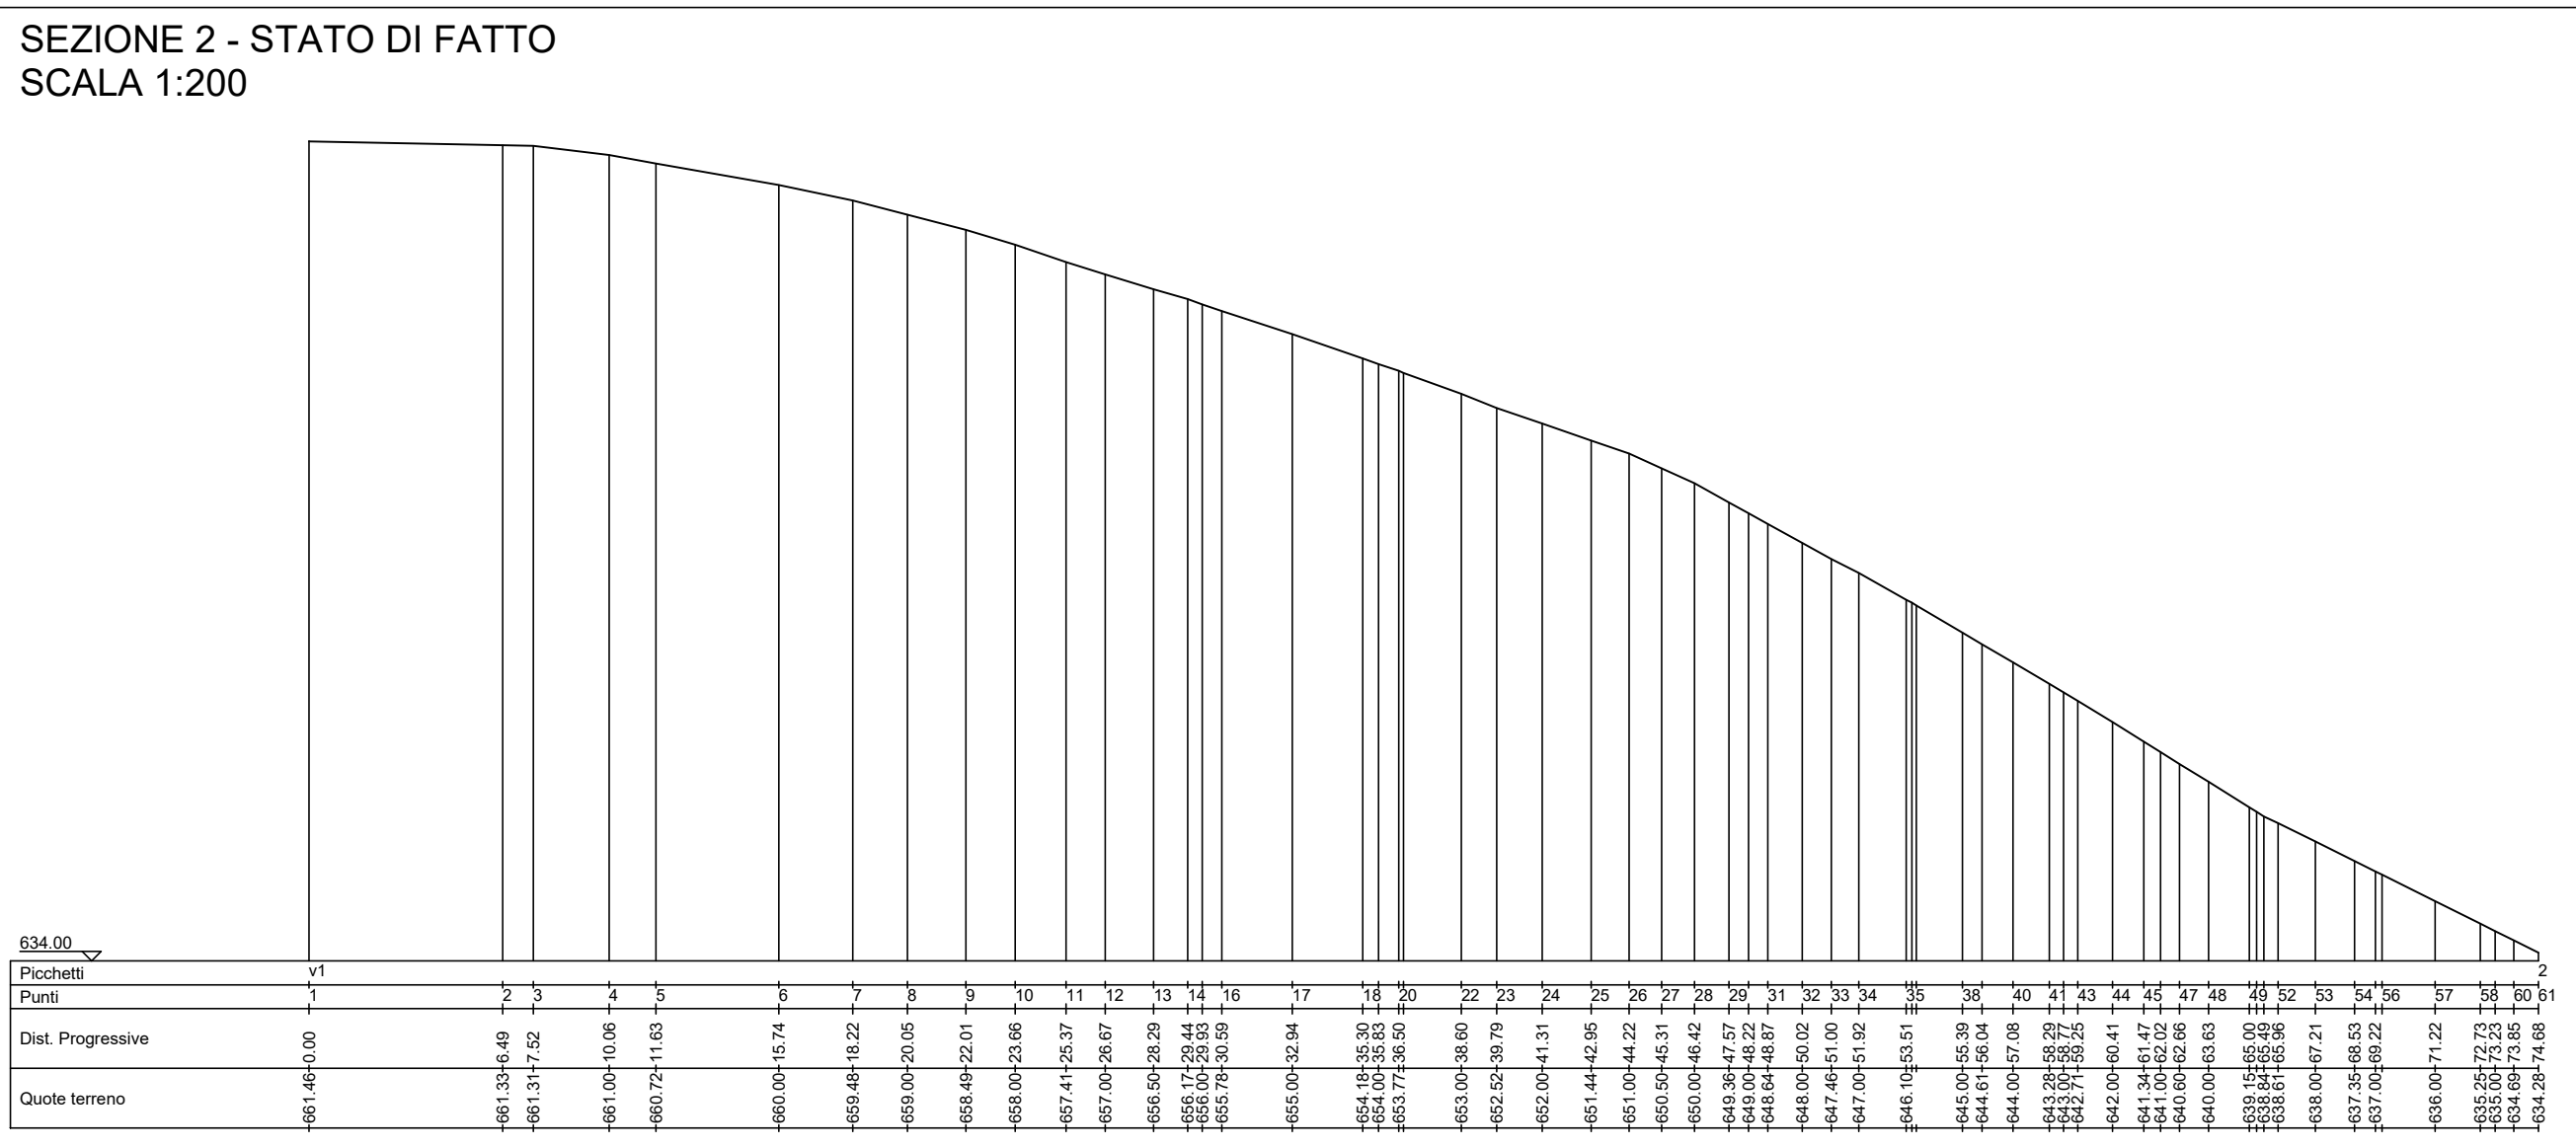
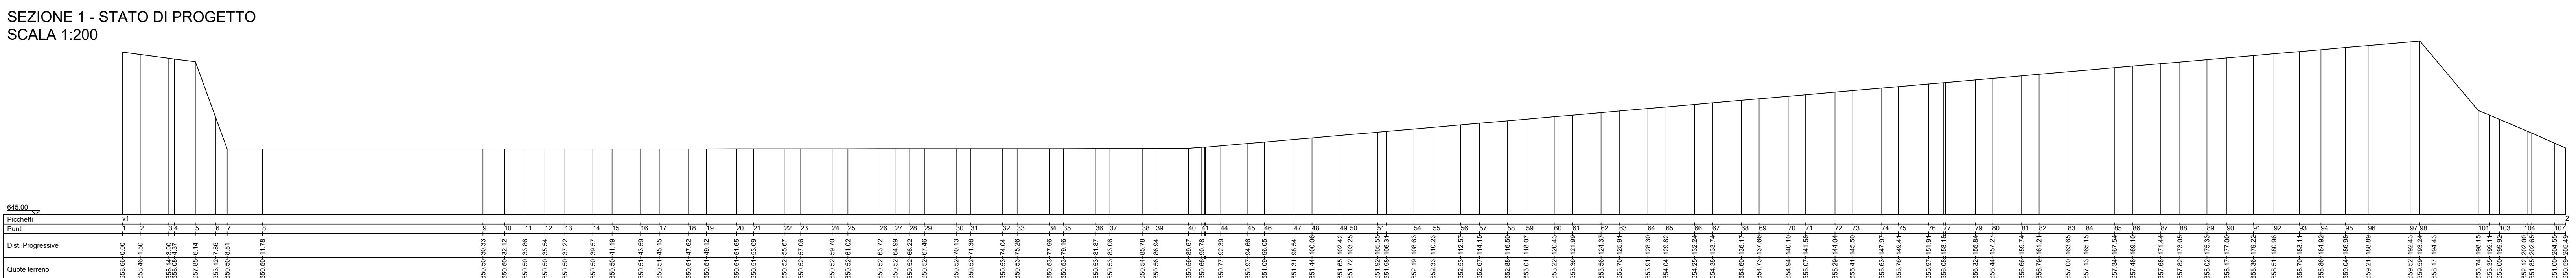
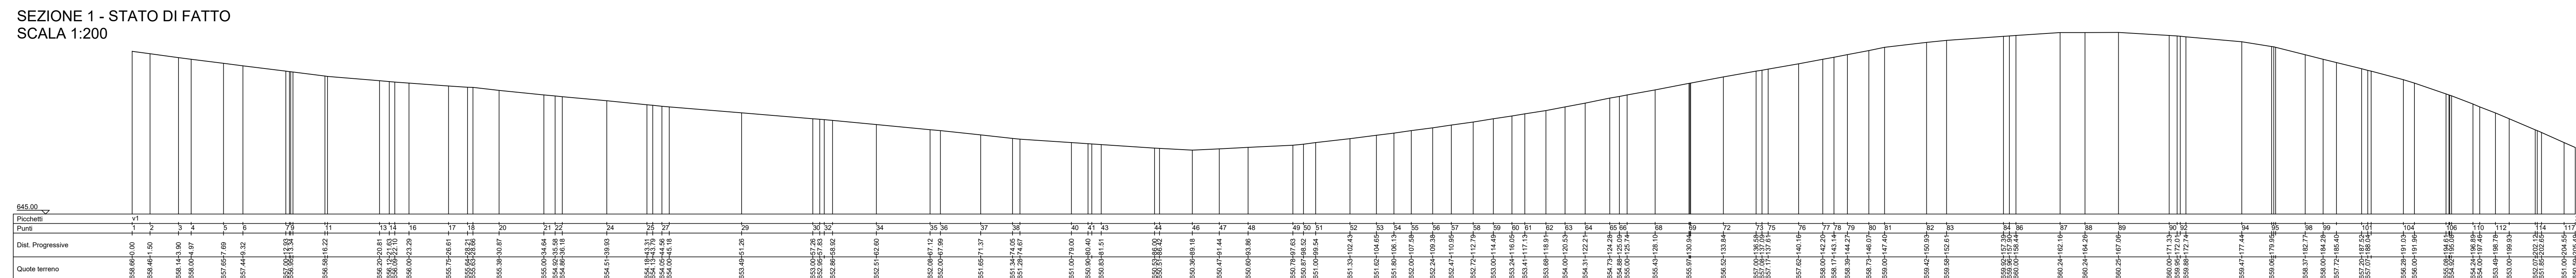




VOLUME DI STERRO	VOLUME DI RIPORTO
13.713,882 mc	2.658,81 mc



PARCO EOLICO MONTE CERCHIO

Il Committente:  Windtek

Sede Legale: Corso Vercelli n. 10
10152, Torino (TO)
P.IVA e C.F. 12930940015

Oggetto:
PROGETTO PIAZZOLE

Titolo:
PIAZZOLA AEROGENERATORE 4

Il Progettista



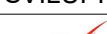

Ing. Silvio Mario Bauducco

Data	Emis.	Aggiornamento	Data	Contr.	Data	Autor.
07/2023	MB	Emissione	07/2023	MP	07/2023	SMB

SCALA: 1:v

FORMATO: A0

LUGLIO 2023

RICERCA, SVILUPPO E COORDINAMENTO IMPIANTI EDILIZI E FOTOVOLTAICI A CURA DI:	
	
SEDE Amministrativa e Operativa via Beresina, 14 21100 Cremona (CN) tel. 0321 280100 e-mail: emmeconsulting@gmail.com	Geom. Domenico Bresciano
EMME CONSULTING PROGETTAZIONE EDILE, AMBIENTALE, STRUTTURALE ED IMPIANTISTICA A CURA DI:	
	
SEDE Amministrativa via Marconetti, 23 10127 Moncalieri (TO) tel. 011 555211-11 011 555911-11 email: brutel@brutel.it SEDE Operativa Torino - via Marconi, 100 10126 Torino (TO) SEDE Operativa Genova - via Bandiera, 23 10127 Genova (GE)	I Tecnici: Coordinatore gruppo di progettazione Ing. Silvio Maria Baudouco
	Collaboratori Geom. Benzi Manuel Per. Ind. Brian Emanuele Ing. Cichello Felice Arch. Delfino Paola Arch. Pertina Martina

File: Tavola piazzola 4.dwg

TUTTI I DIRITTI SONO RISERVATI - Questo documento è di proprietà esclusiva del progettista ivi indicato sul quale si riserva ogni diritto. Pertanto questo documento non può essere copiato, riprodotto, comunicato o divulgato ad altri o usato in qualsiasi maniera, nemmeno per fini sperimentali, senza autorizzazione scritta dallo stesso progettista.