




PLANIMETRIA STATO DI FATTO  
CURVE DI LIVELLO  
scala 1:500

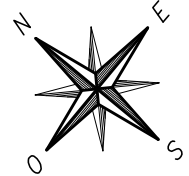


PLANIMETRIA STATO DI PROGETTO  
SPIANAMENTO  
scala 1:500

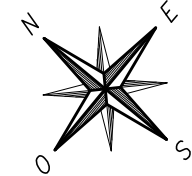


PLANIMETRIA STATO FINALE  
CURVE DI LIVELLO  
scala 1:500

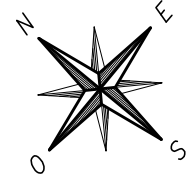

VISTA ASSONOMETRICA

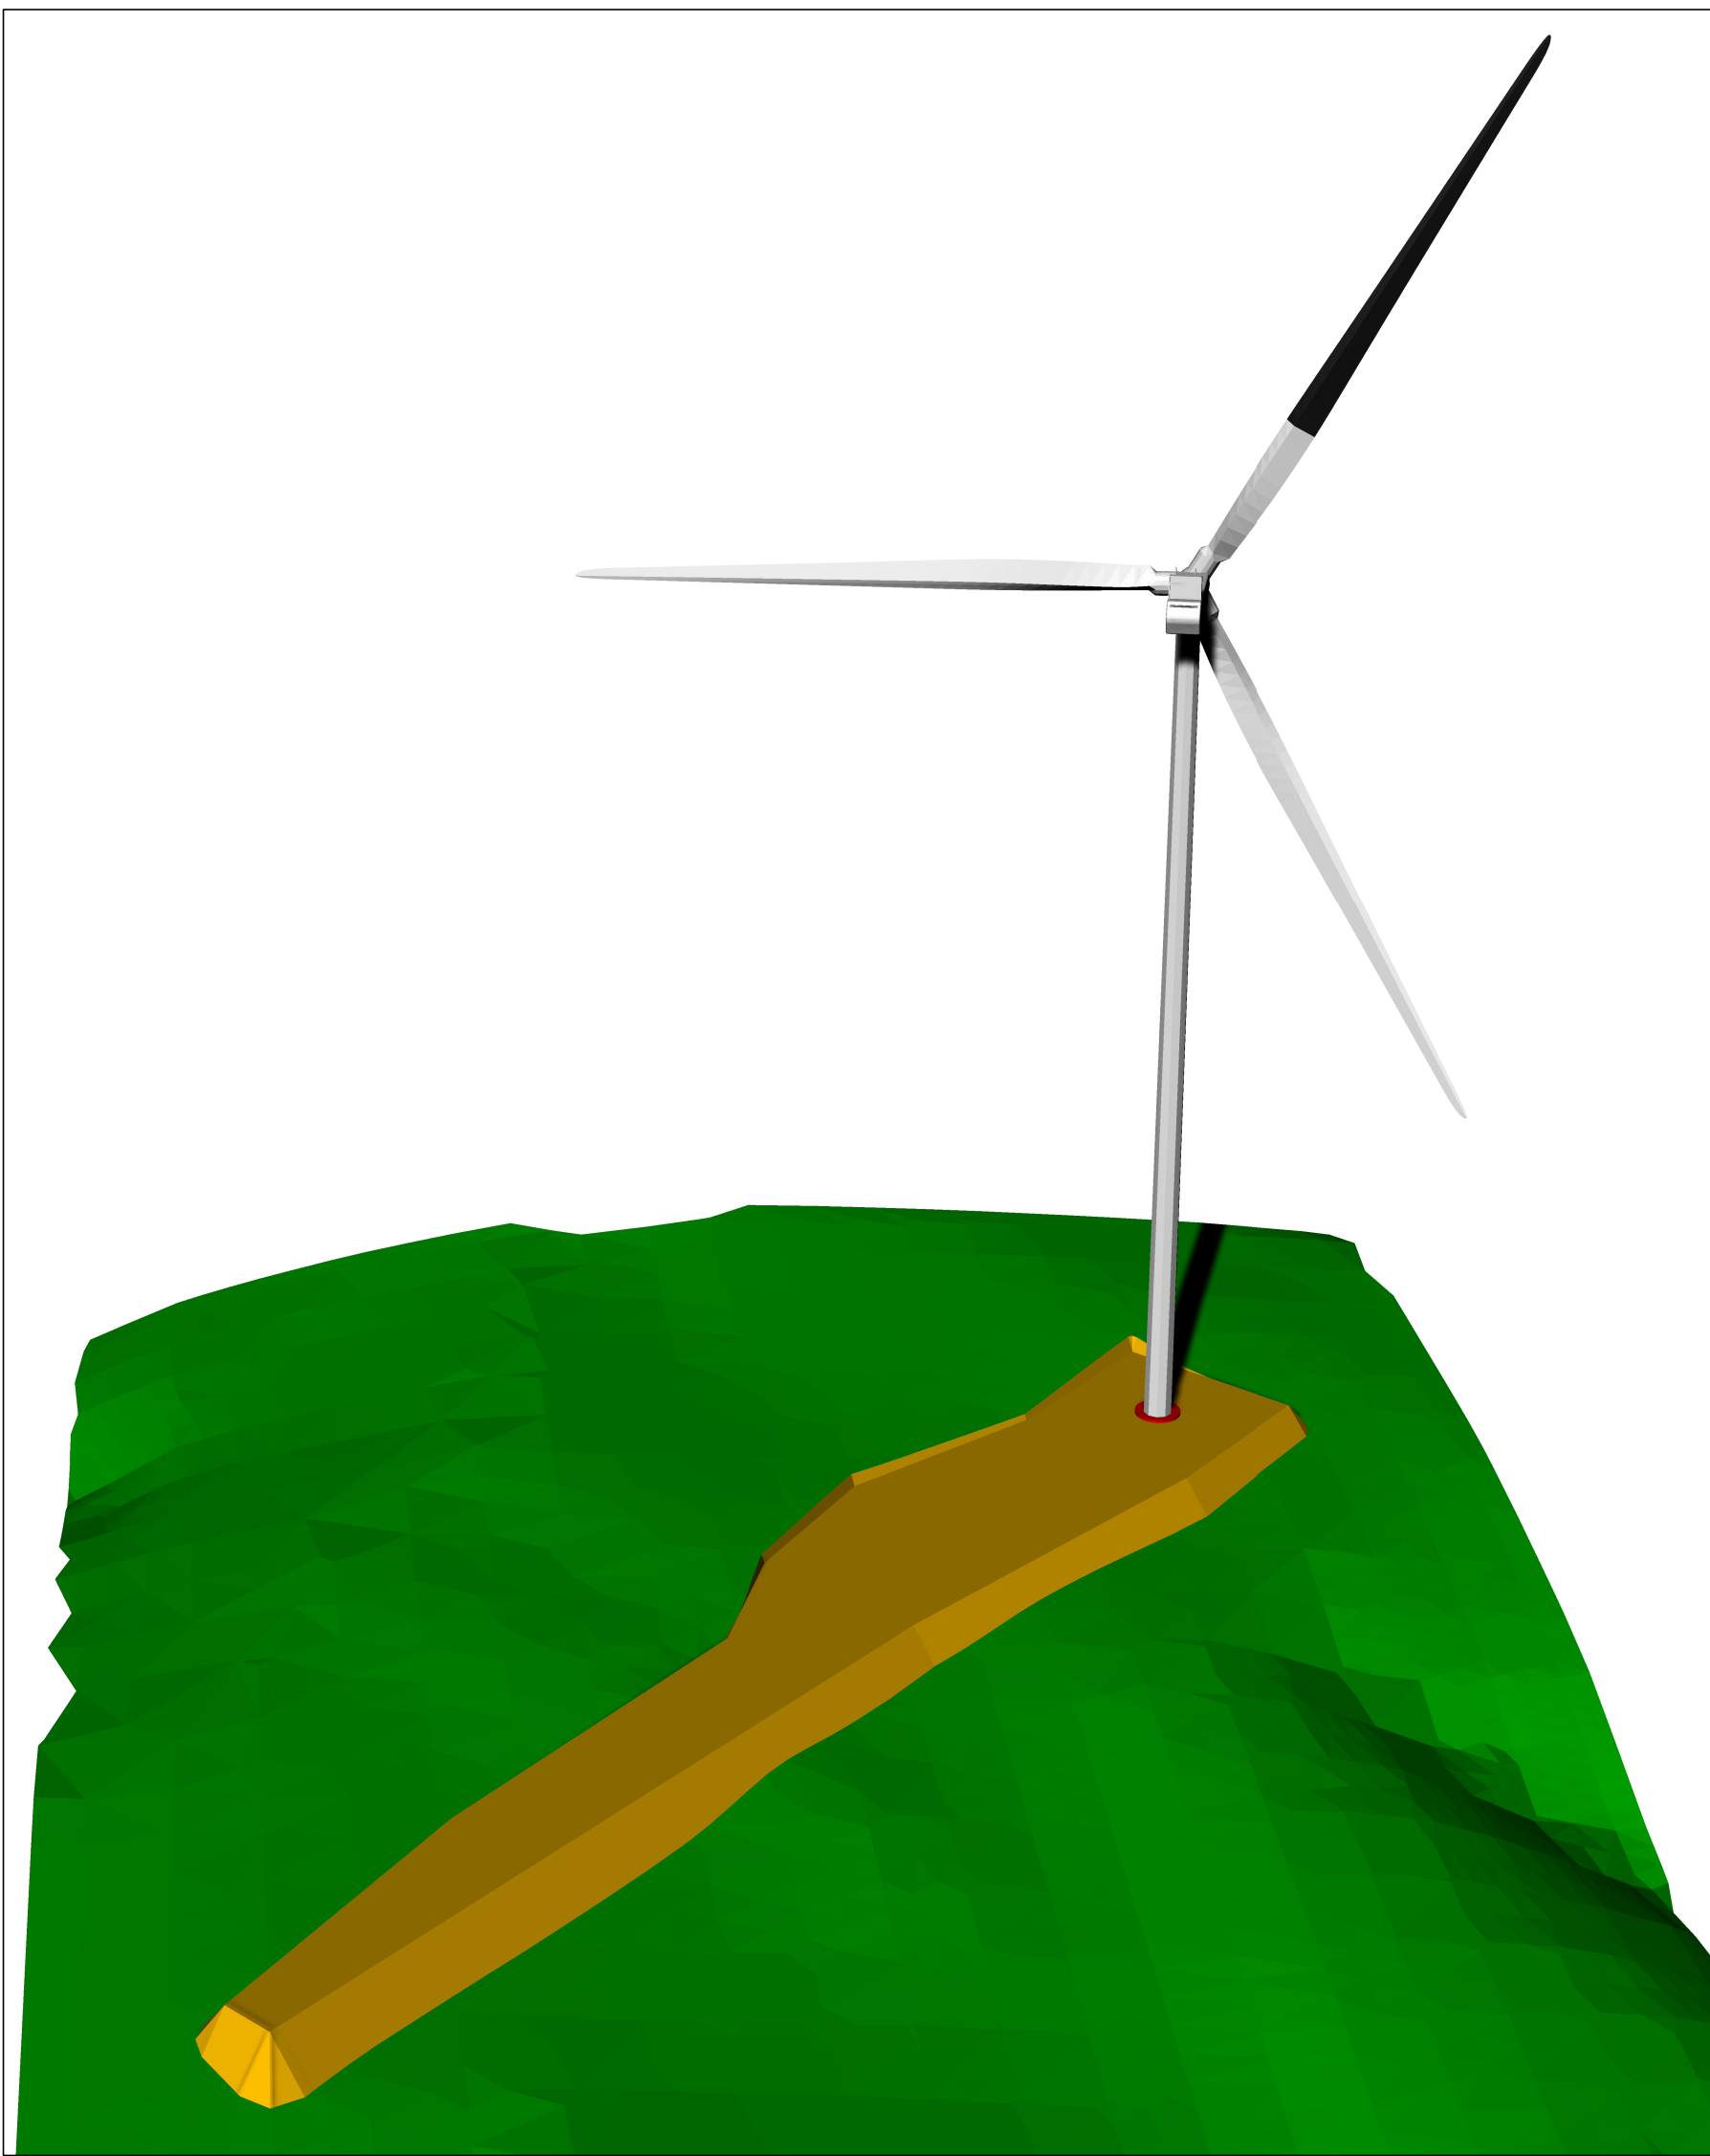


AEROGENERATORE OGGETTO DI INTERVENTO

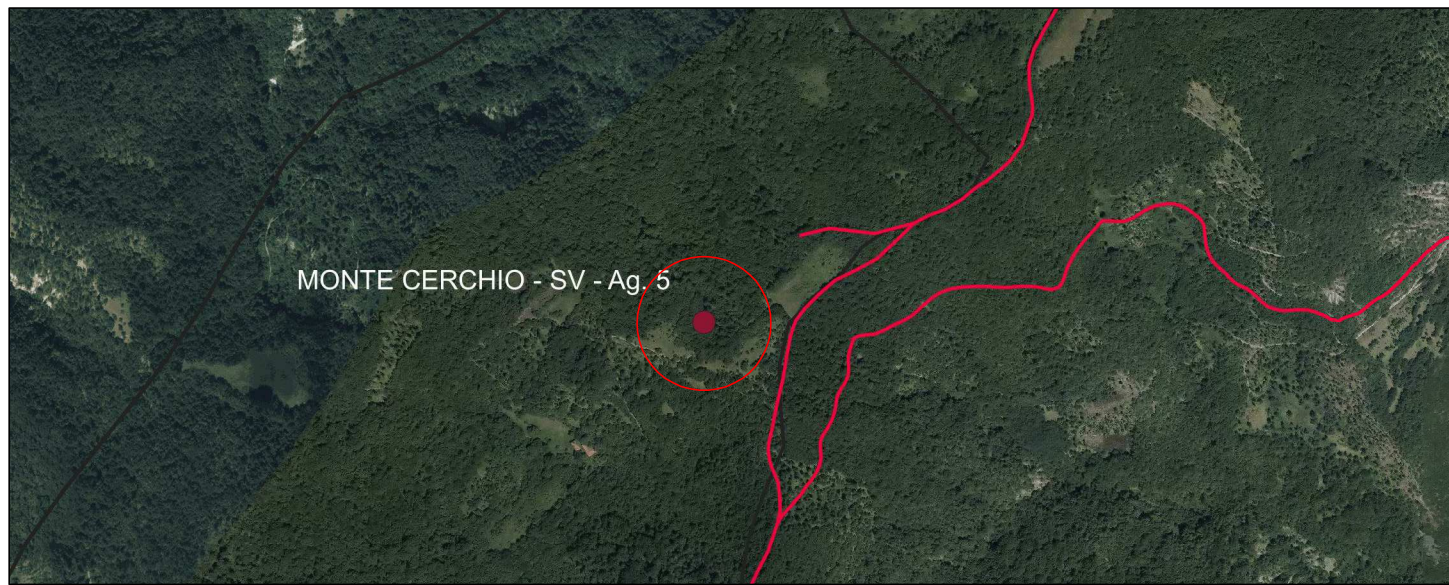


MONTE CERCHIO - SV - Ag. 5

| VOLUME DI STERRO | VOLUME DI RIPIERTO |
|------------------|--------------------|
| 475,65 mc        | 8929,32 mc         |


SEZIONE 1 - STATO DI FATTO  
SCALA 1:250

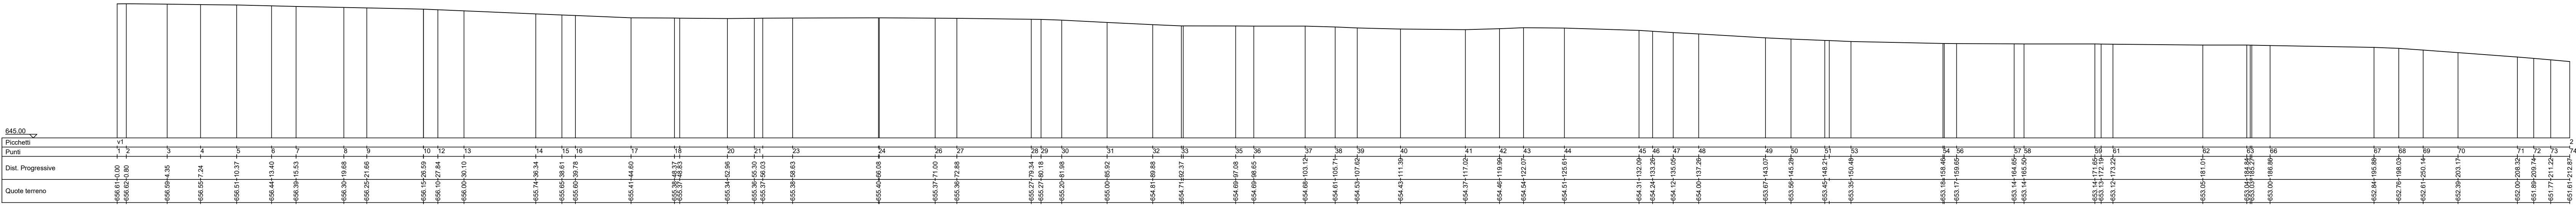


SEZIONE 1 - STATO DI PROGETTO  
SCALA 1:250

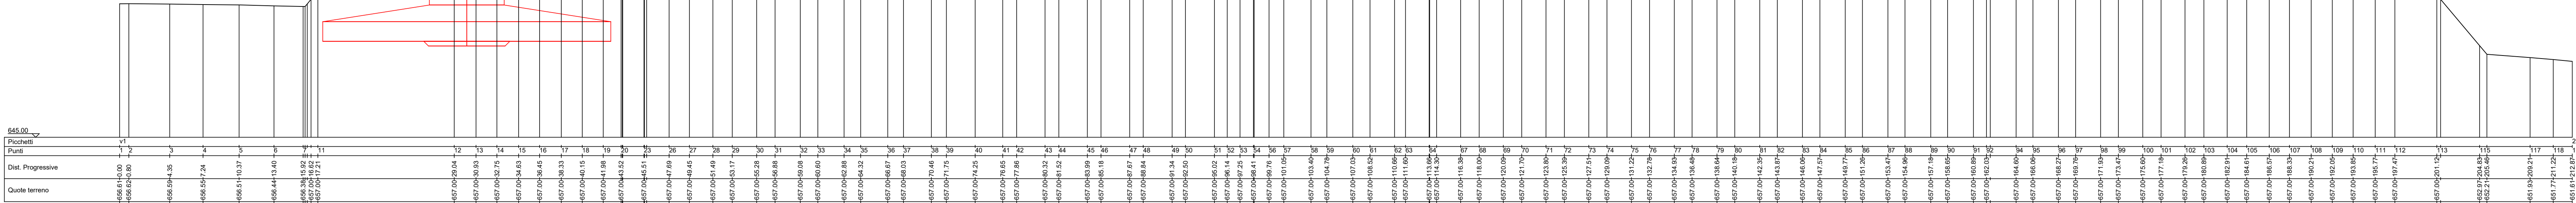

SEZIONE 2 - STATO DI FATTO  
SCALA 1:250

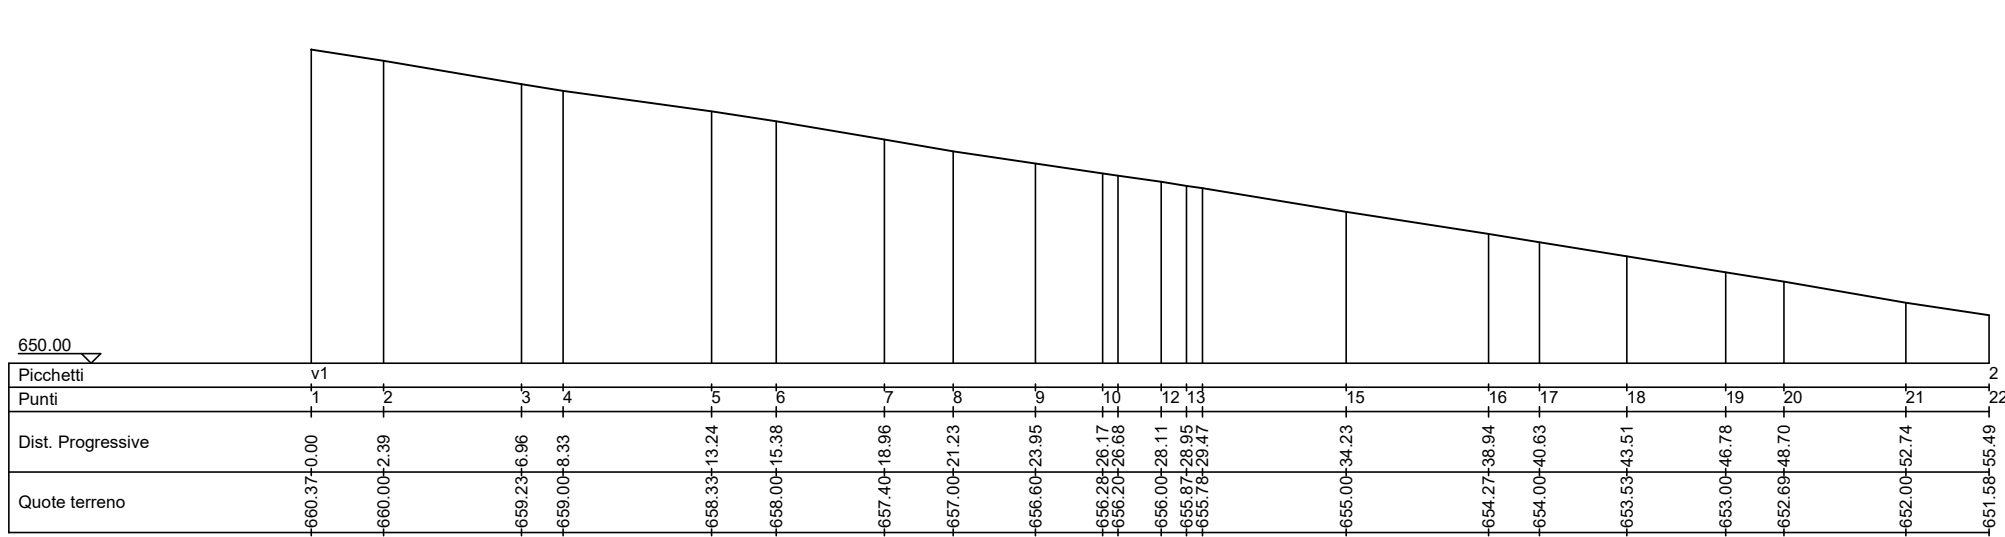

SEZIONE 2 - STATO DI PROGETTO  
SCALA 1:250

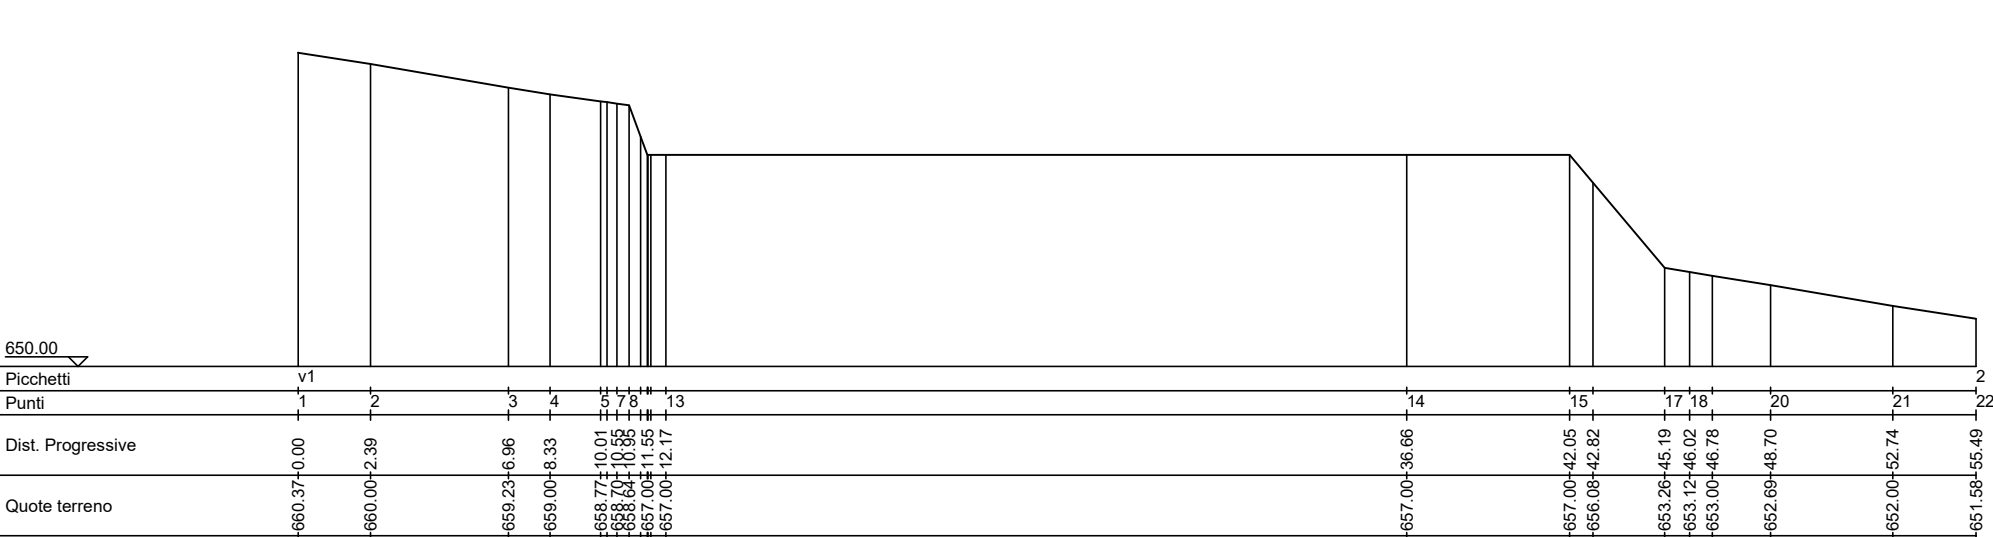

PARCO EOLICO  
MONTE CERCHIO

Il Committente: Windtek

Sede Legale: Corso Vercelli n. 10  
10152, Torino (TO)  
P.IVA e C.F. 12930940015

Oggetto:  
PROGETTO PIAZZOLE

Titolo:  
PIAZZOLA AEROGENERATORE 5

Il Progettista  
  
Ing. Silvio Mario Bauducco

| Data    | Emis. | Aggiornamento | Data    | Contr. | Data    | Autor. | SCALA:      |
|---------|-------|---------------|---------|--------|---------|--------|-------------|
| 07/2023 | MB    | Emissione     | 07/2023 | MP     | 07/2023 | SMB    | 1:v         |
|         |       |               |         |        |         |        | FORMATO: A0 |
|         |       |               |         |        |         |        | LUGLIO 2023 |

| Commissa | Tp. Impanti | Fase Progetto | Disciplina | Tp. Doc. | Titolo | N. Elab. | REV |
|----------|-------------|---------------|------------|----------|--------|----------|-----|
| 22102    | EO          | DE            | CI         | D        | 09     | 0005     | A   |

RICERCA, SVILUPPO E COORDINAMENTO IMPIANTI EOLICI E FOTOVOLTAICI A CURA DI:

**EMME CONSULTING...**

Sede Amministrativa e Operativa  
via Benetton, 14 - 12123 C.so Corno (CN)  
tel. 0171/210088  
e-mail: emmeconsulting@gmail.com

Geom. Domenico Bresciano

PROGETTAZIONE EDILE, AMBIENTALE, STRUTTURALE ED IMPIANTISTICA A CURA DI:

**BAUDUCCO**

I Tecnici:  
Coord. gruppo di progettazione  
Ing. Silvio Mario Bauducco

Collaboratori:  
Geom. Benozzi Manuel  
Per. Ind. Biasin Emanuele  
Arch. Ostino Paolo  
Arch. Pelleri Martina

Sede Amministrativa - via Marconi, 24 - 10024 Moncalieri (TO)  
tel. 011/6921113 - 011/6999115 e-mail: amministrazione@bauducco.it  
Sede Operativa Torino - via Marconi, 21 - 10024 Moncalieri (TO)  
Sede Operativa Genova - via Bardi, 24 - 16121 Genova (GE)

TUTTI I DIRITTI SONO RISERVATI. Questo documento è di proprietà esclusiva del progettista ed è vietata la sua ristampa o l'uso non autorizzato. Il presente documento non può essere copiato, riprodotto, distribuito o divulgato in qualsiasi forma, nemmeno per fini sperimentali, senza autorizzazione scritta dal titolare del progetto.