


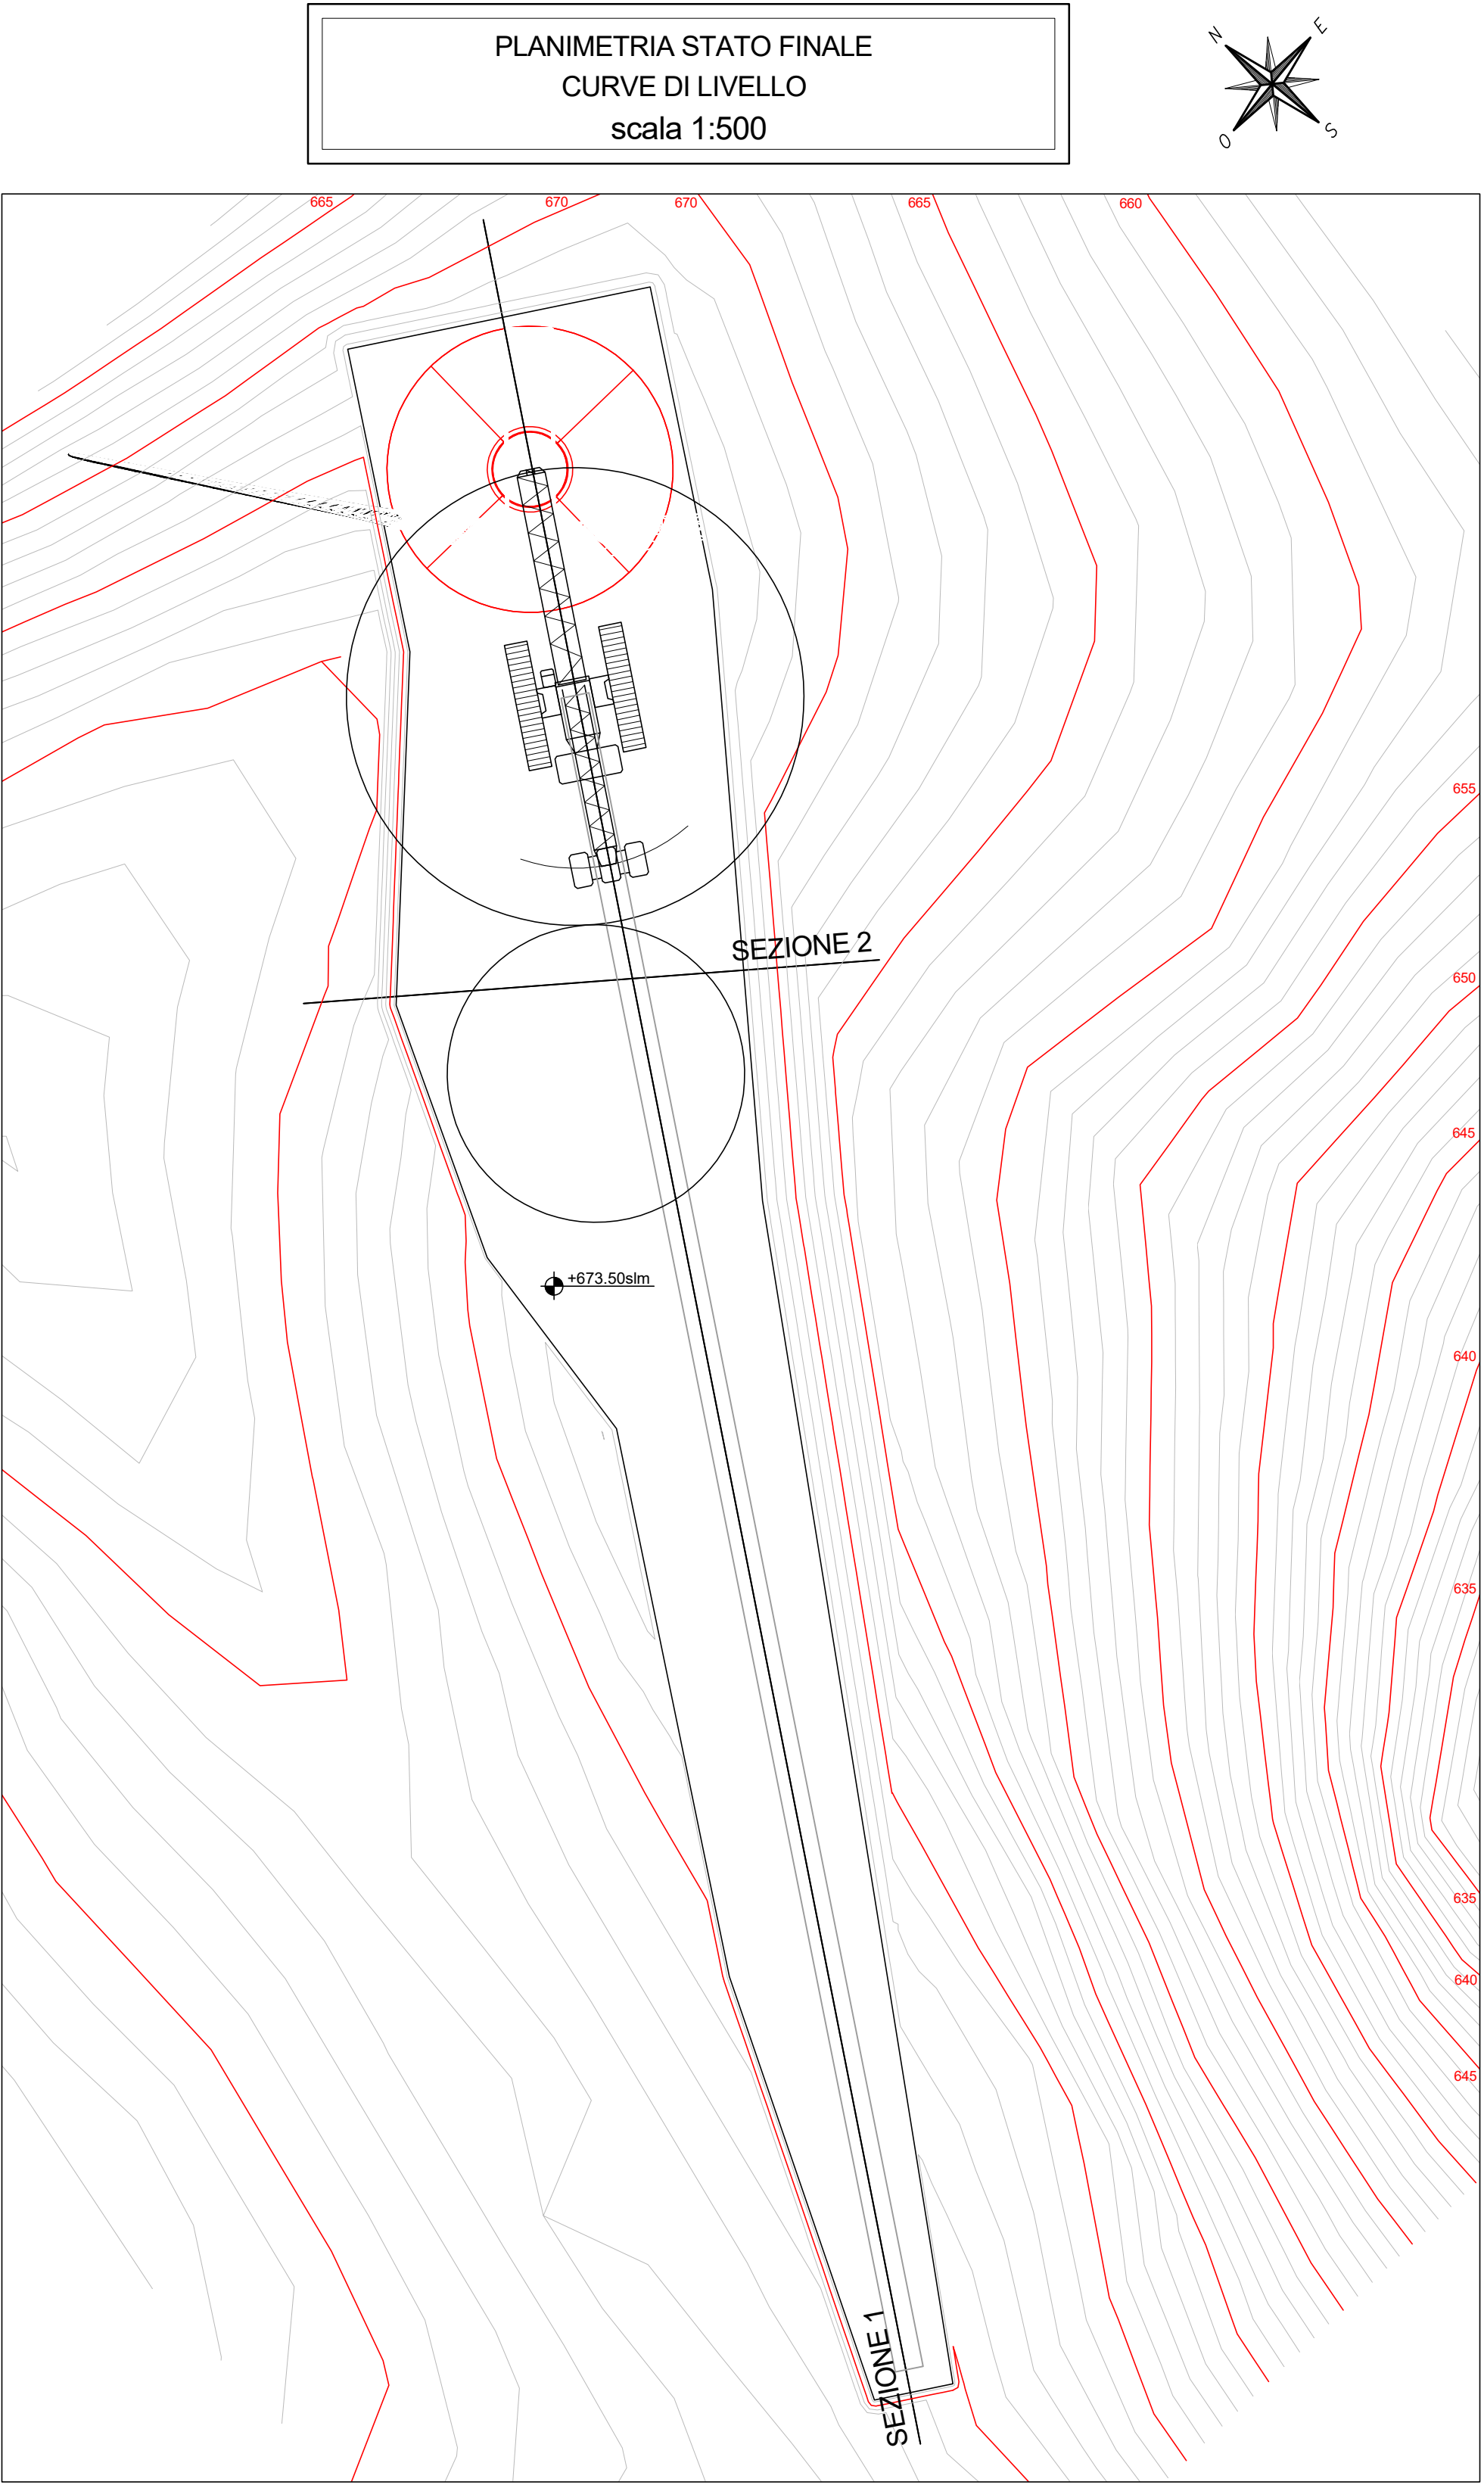
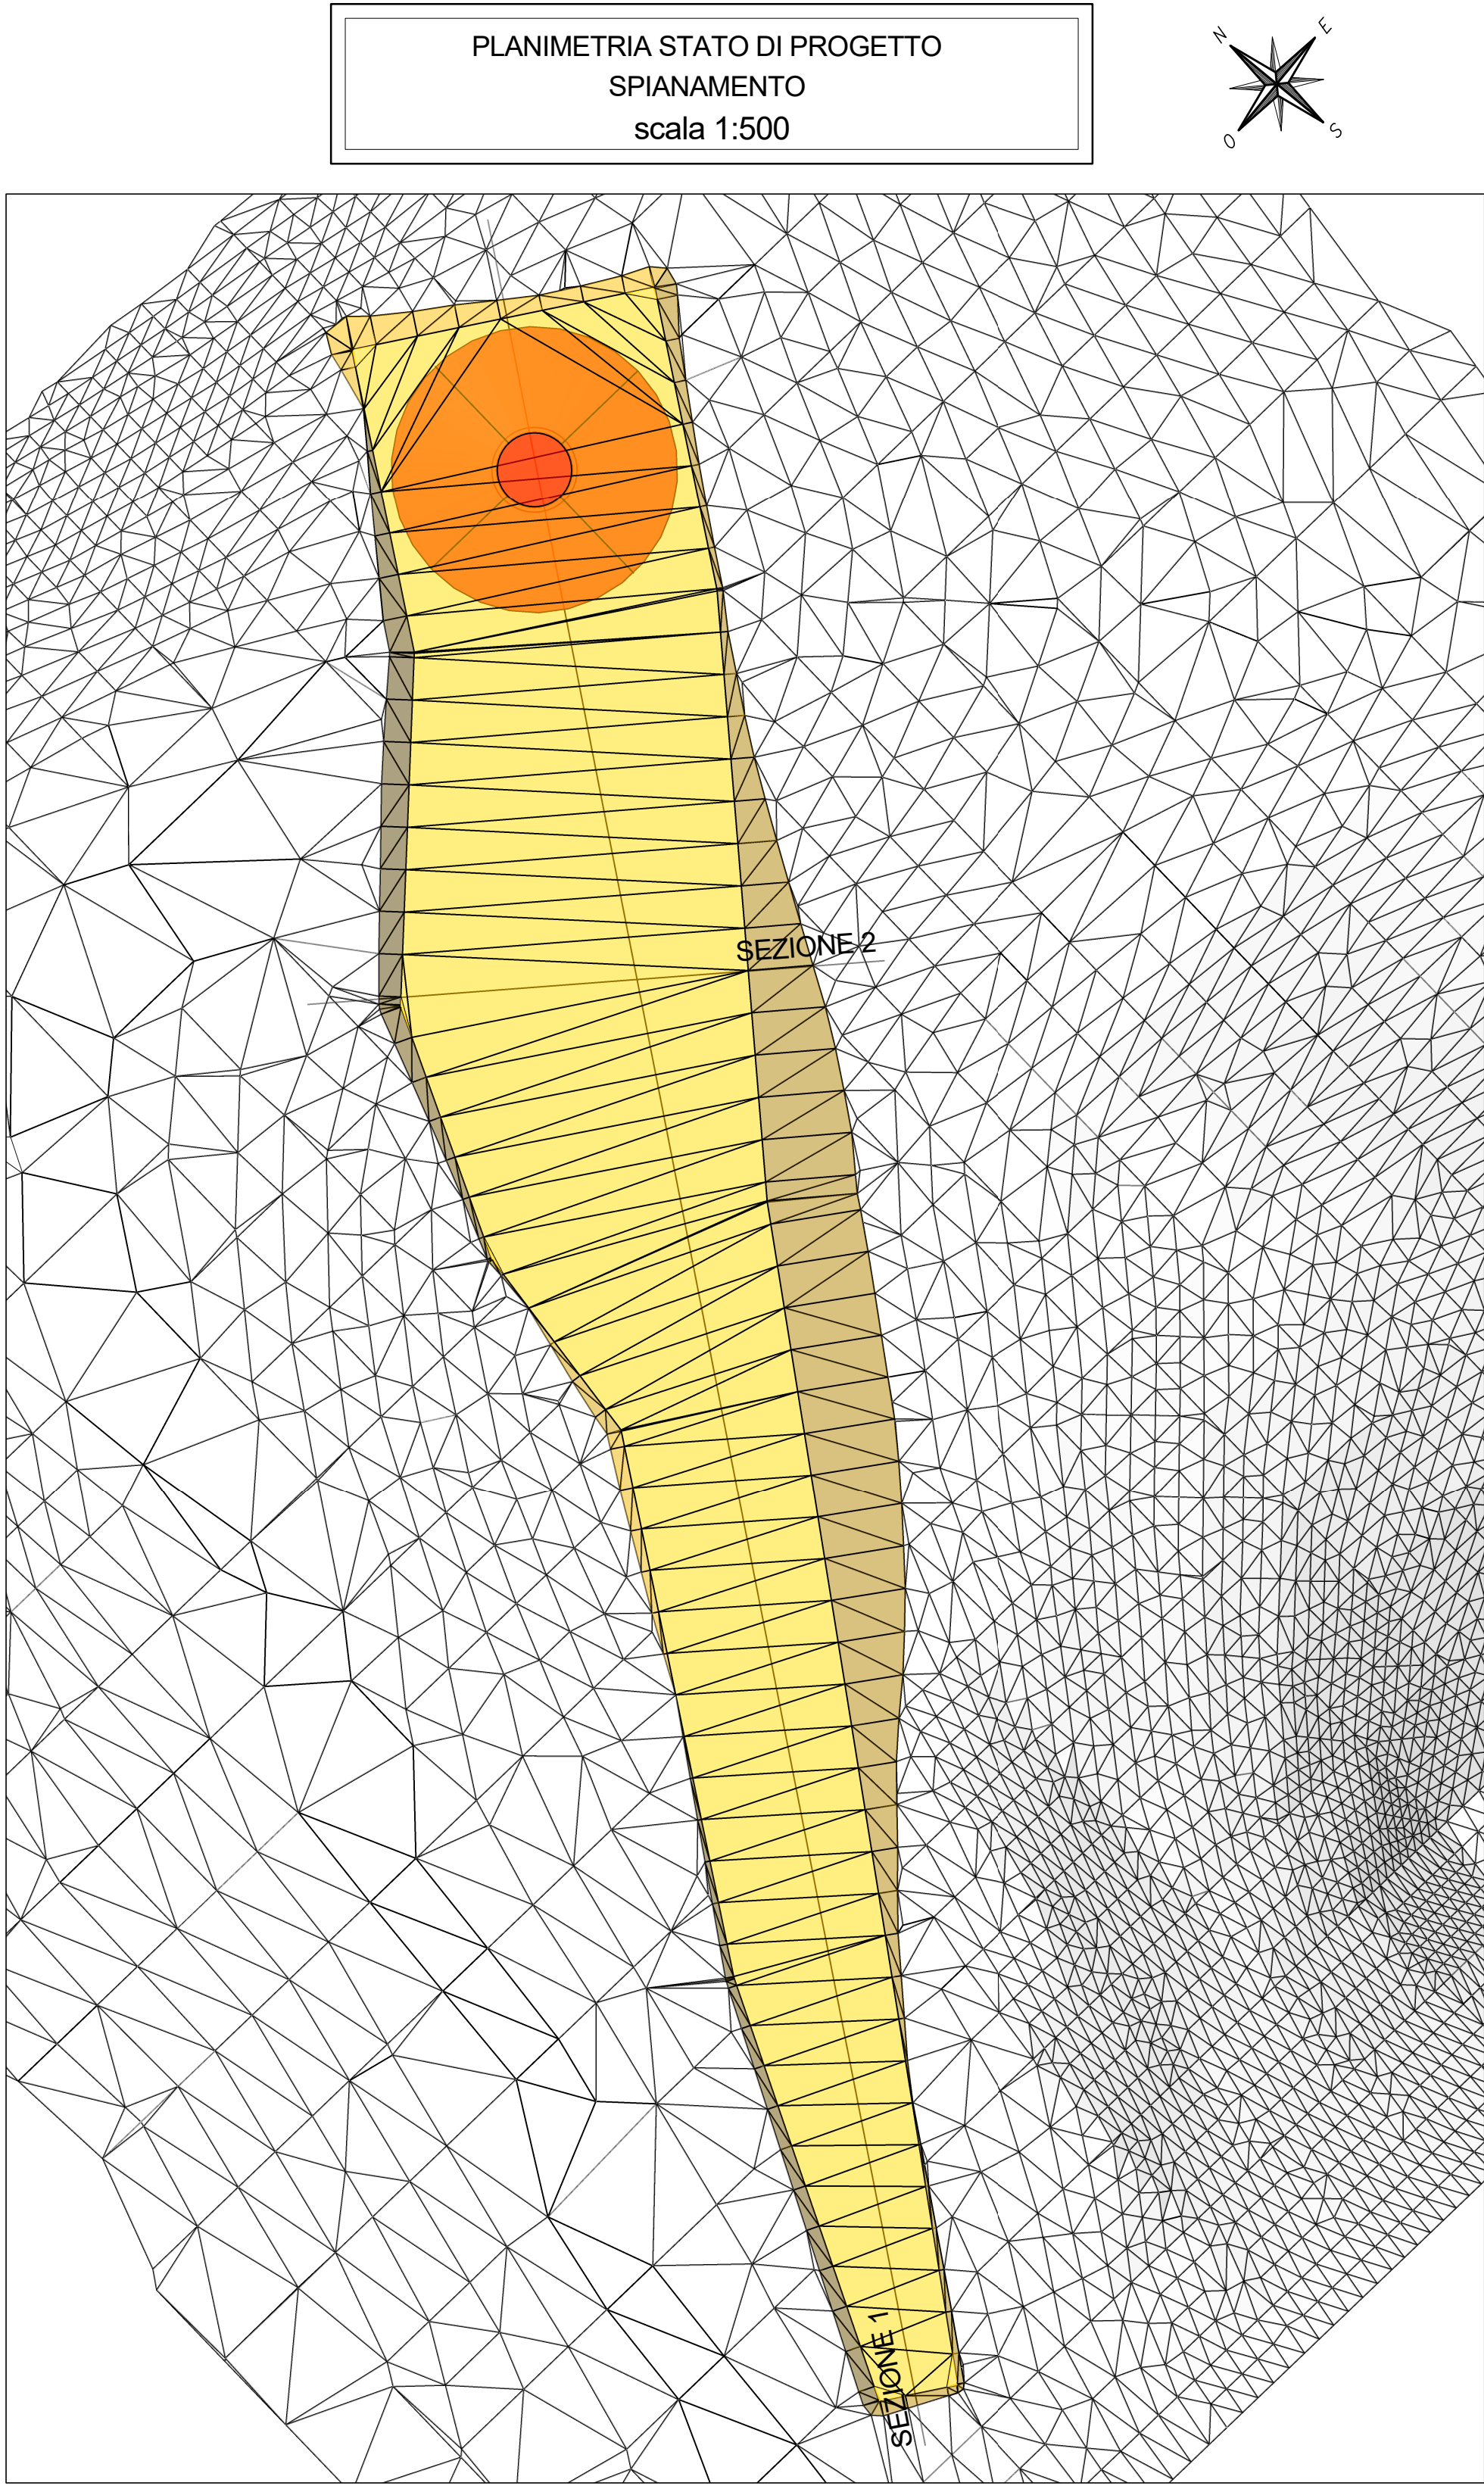


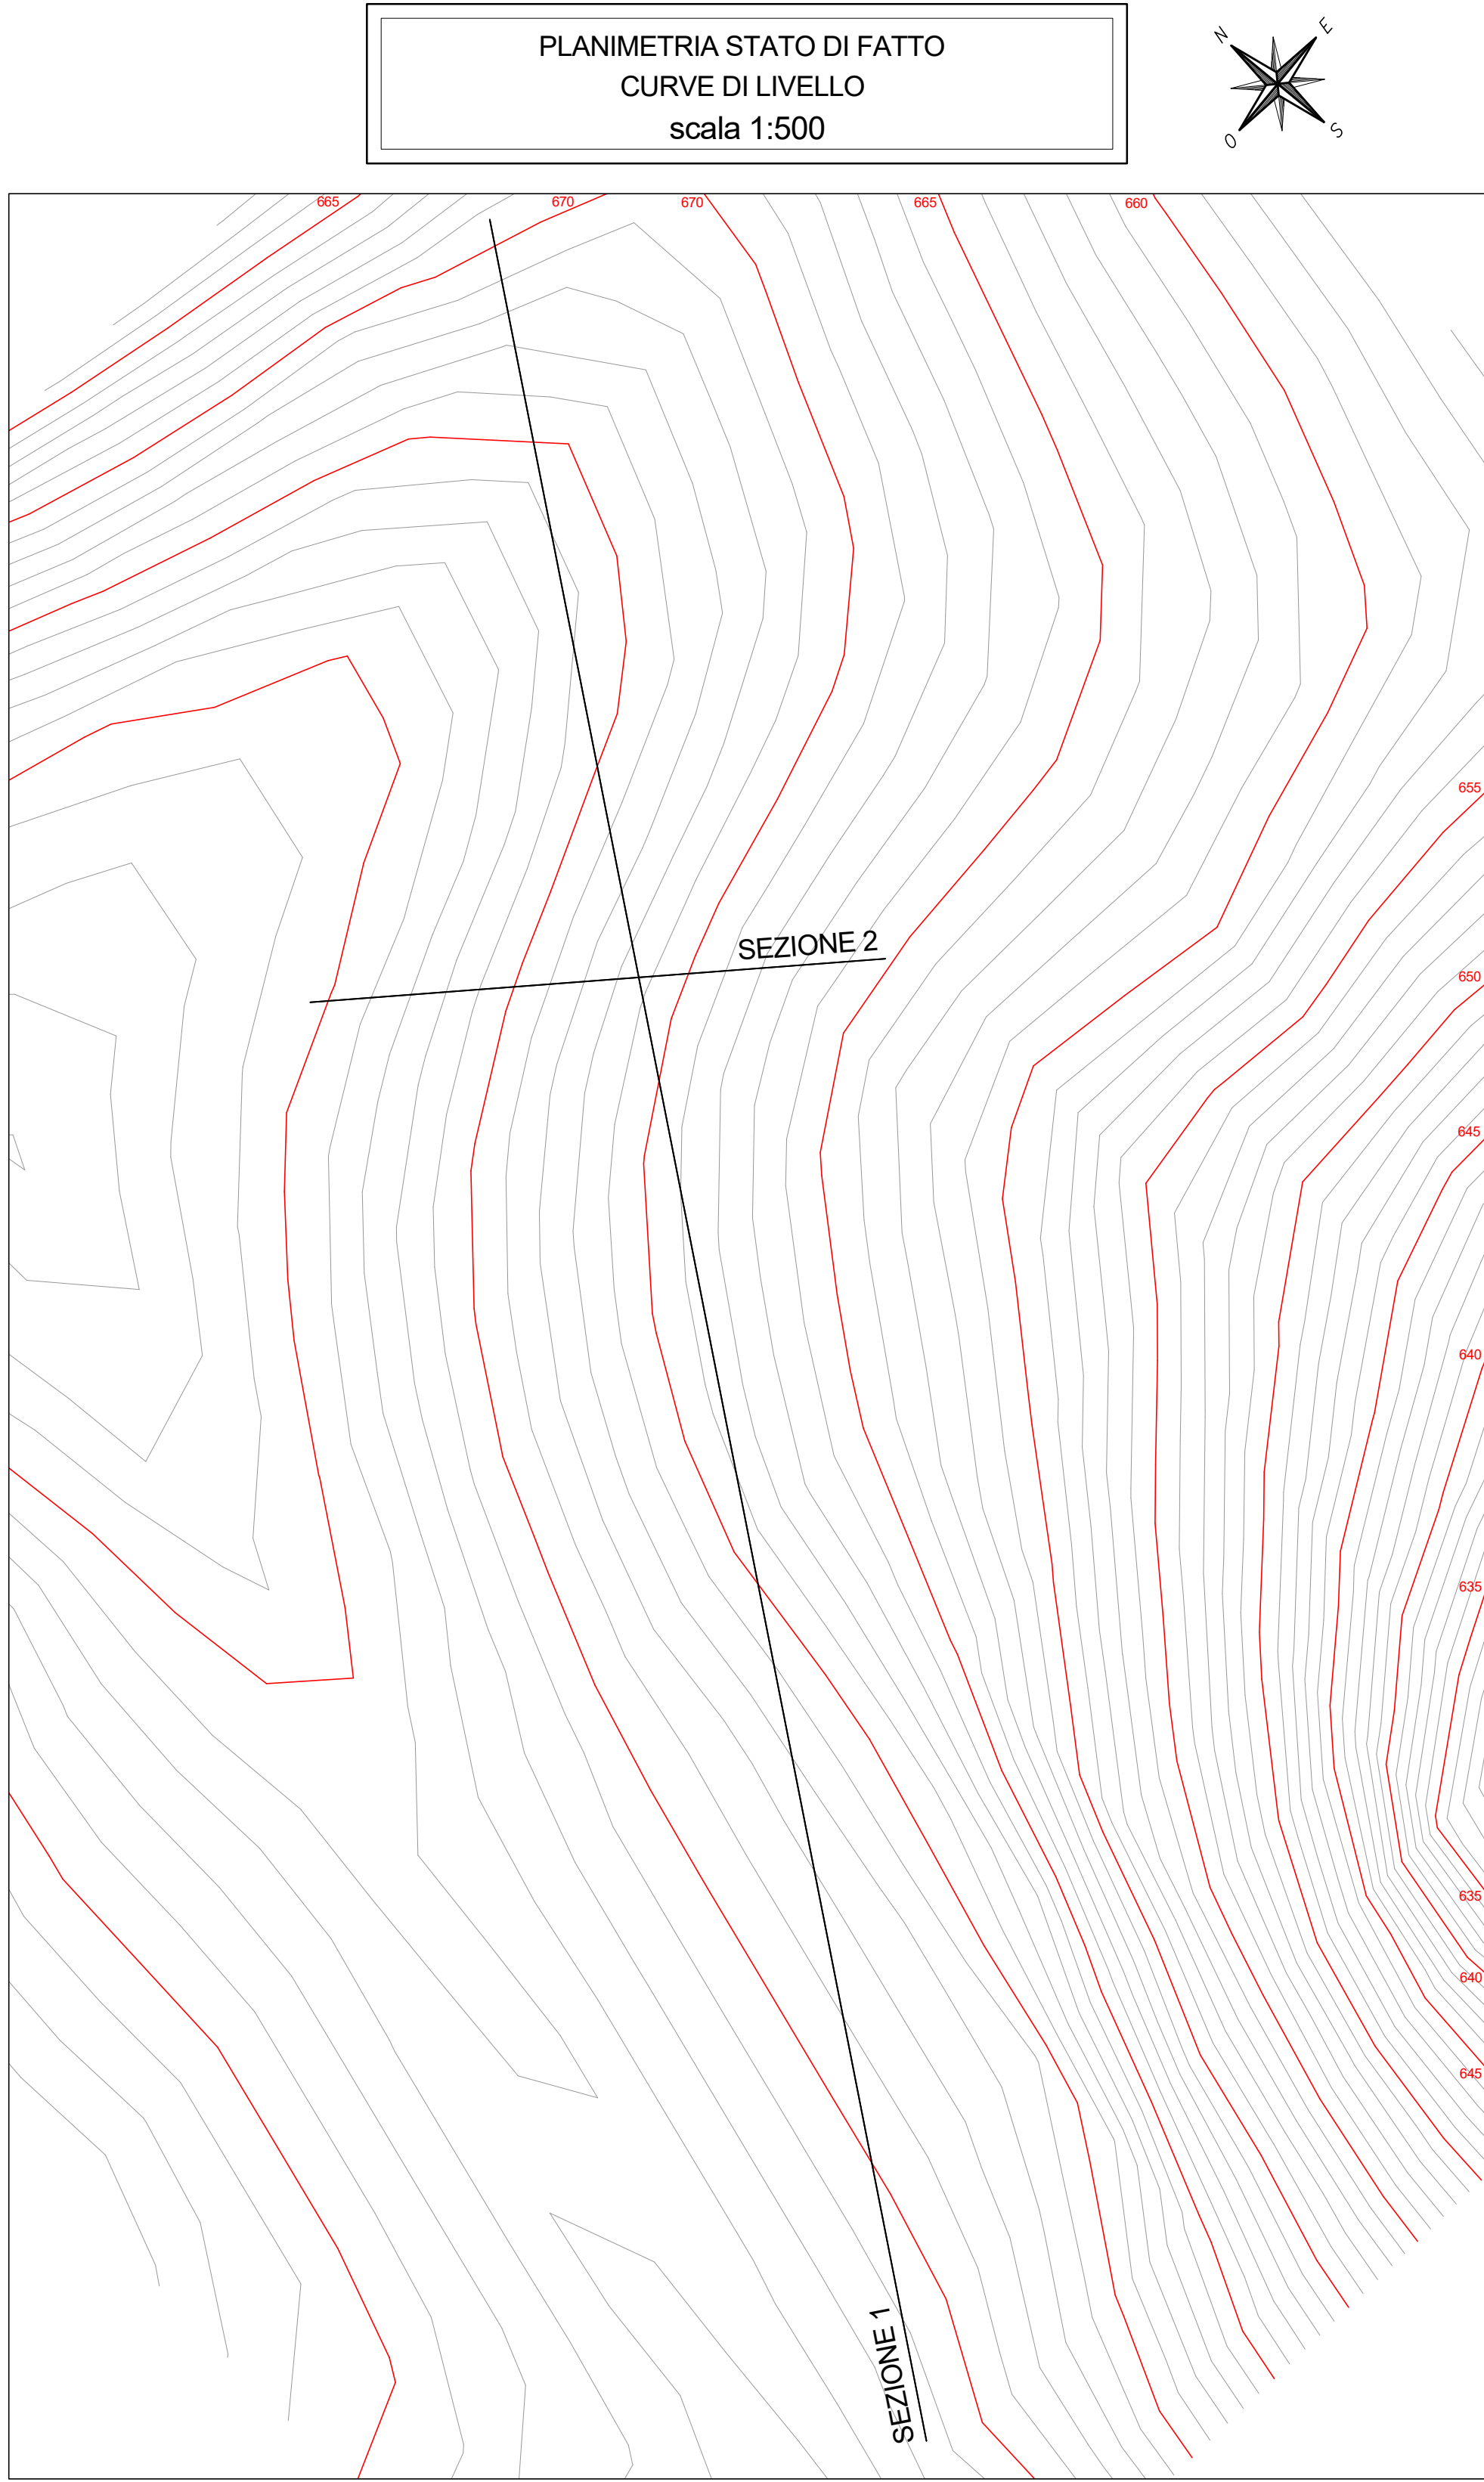


SEZIONE 1 - STATO DI FATTO
SCALA 1:200

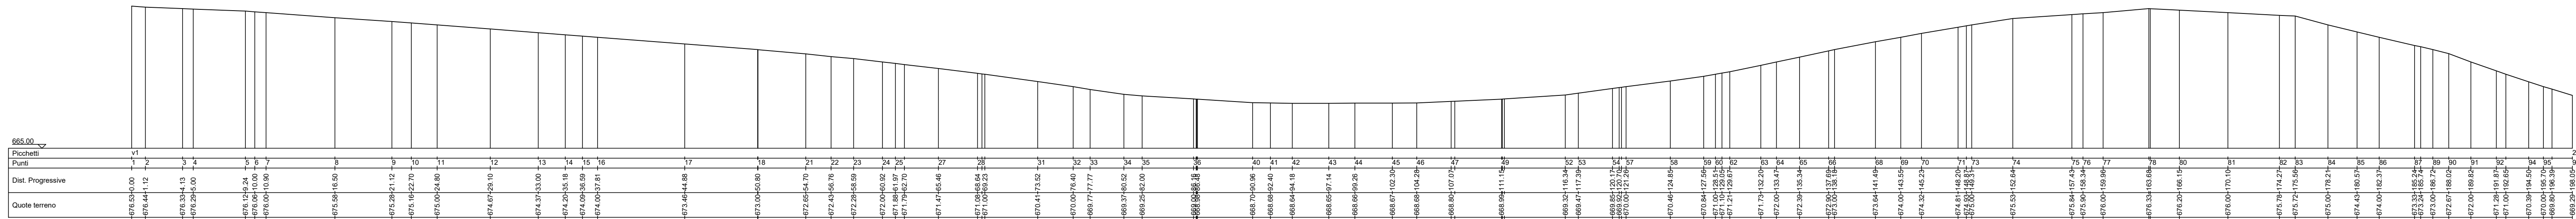

SEZIONE 1 - STATO DI PROGETTO
SCALA 1:200

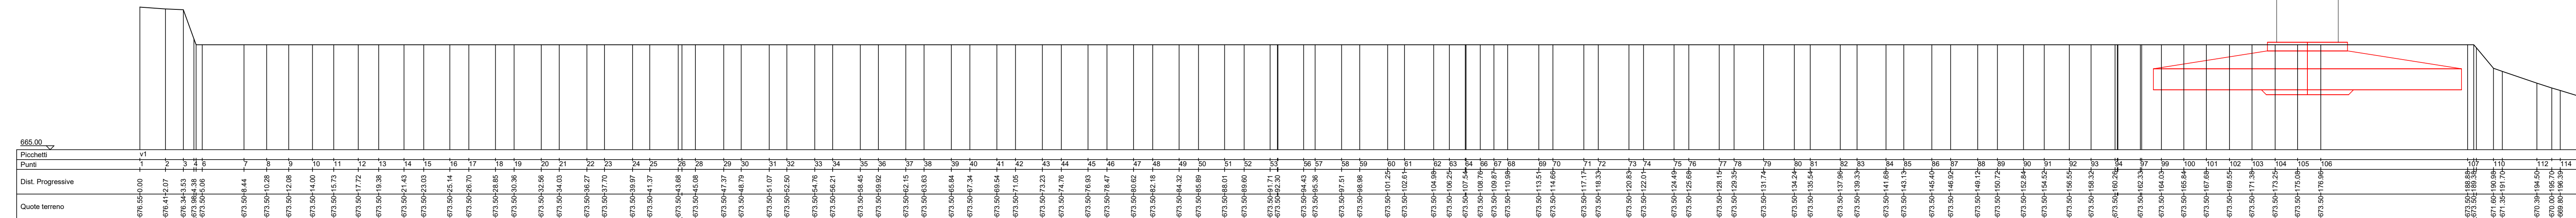

SEZIONE 2 - STATO DI FATTO
SCALA 1:200

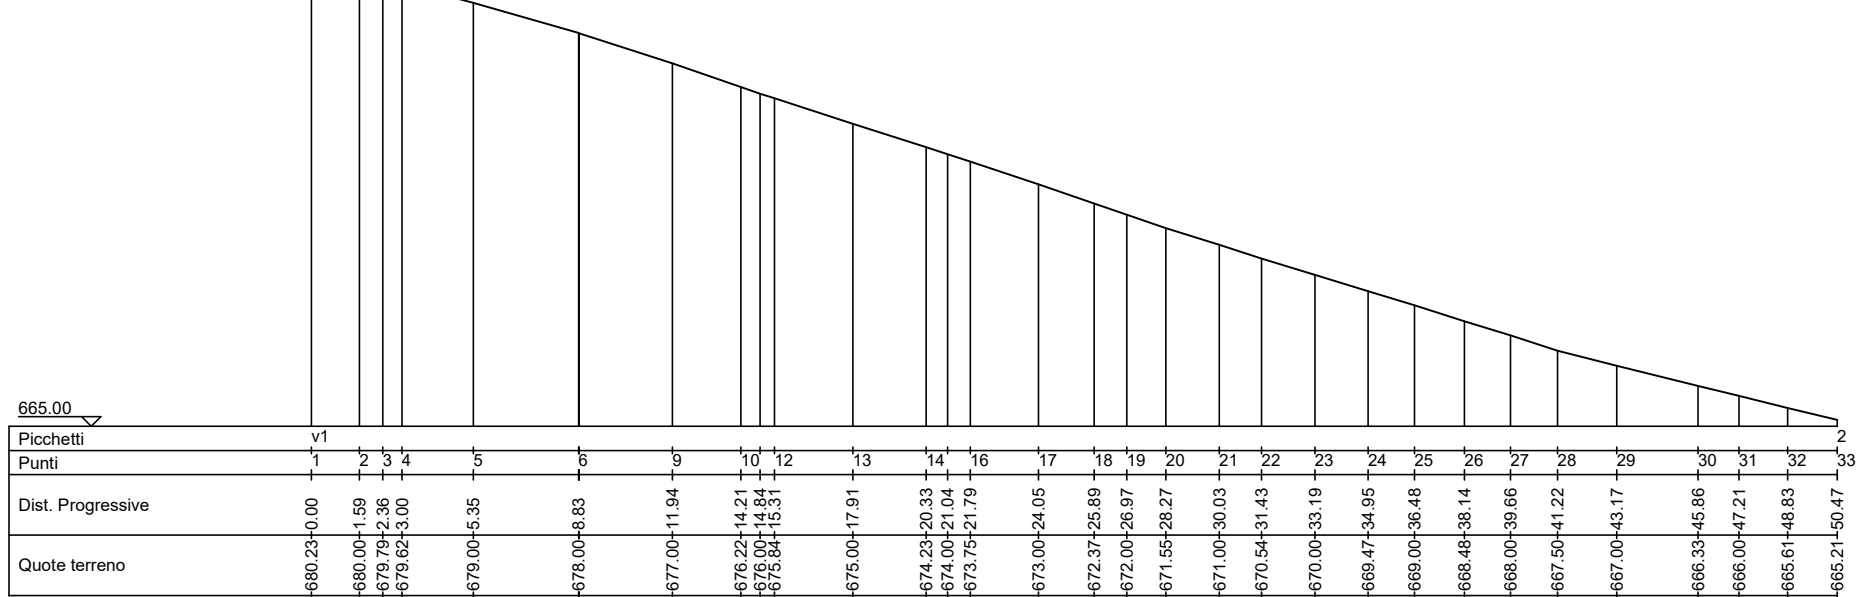

SEZIONE 2 - STATO DI PROGETTO
SCALA 1:200



VOLUME DI STERRO	VOLUME DI RIPIRTO
4.303,47 mc	6.628,50 mc

PARCO EOLICO MONTE CERCHIO

Il Committente:  **Windtek** Sede Legale: Corso Vercelli n. 10
10152, Torino (TO)
P.IVA e C.F. 12930940015

Oggetto:
PROGETTO PIAZZOLE

Titolo:
PIAZZOLA AEROGENERATORE 6

Il Progettista

Ing. Silvio Mario Bauducco

Data	Emis.	Aggiornamento	Data	Contr.	Data	Autor.	SCALA:
07/2023	MB	Emissione	07/2023	MP	07/2023	SMB	1:v
							FORMATO: A0
							LUGLIO 2023

Commissa	Tipo Impianto	Fase Progetto	Disciplina	Tipo Doc.	Titolo	N. Elab.	REV
22102	EO	DE	CI	D	09	0006	A

RICERCA, SVILUPPO E COORDINAMENTO IMPIANTI EOLICI E FOTVOLTAICI A CURA DI:		Sede Amministrativa e Operativa via Benetton, 14 - 12130 Cuneo (CN) tel. 0171.652113 - 011.6559115 e-mail: amministrazione@bauducco.it e-mail: emmeconsulting@gmail.com		Geom. Domenico Bresciano
PROGETTAZIONE EDILE, AMBIENTALE, STRUTTURALE ED IMPIANTISTICA A CURA DI:		I Tecnici:		Coordinatore Geom. Benozzi Manuel
BAUDUCCO		Coord. gruppo di progettazione Ing. Silvio Mario Bauducco		Per. Ind. Biasin Emanuele
Sede Amministrativa - via Marconi, 24 - 10124 Moncalieri (TO) tel. 011.652113 - 011.6559115 e-mail: amministrazione@bauducco.it Sede Operativa Torino - via Marconi, 21 - 10124 Moncalieri (TO) Sede Operativa Genova - via Belfiore, 24 - 16121 Genova (GE)		Arch. Ostino Paolo		Arch. Pelleri Martina

File: Tavola piazzole 6.rvt
TUTTI I DIRITTI SONO RISERVATI. Questo documento è di proprietà esclusiva del progettista ed è vietata la sua ristampa o l'uso non autorizzato. Il presente documento non può essere copiato, riprodotto, distribuito o divulgato senza il permesso scritto del progettista. Il presente documento non può essere copiato, riprodotto, distribuito o divulgato senza il permesso scritto del progettista.