


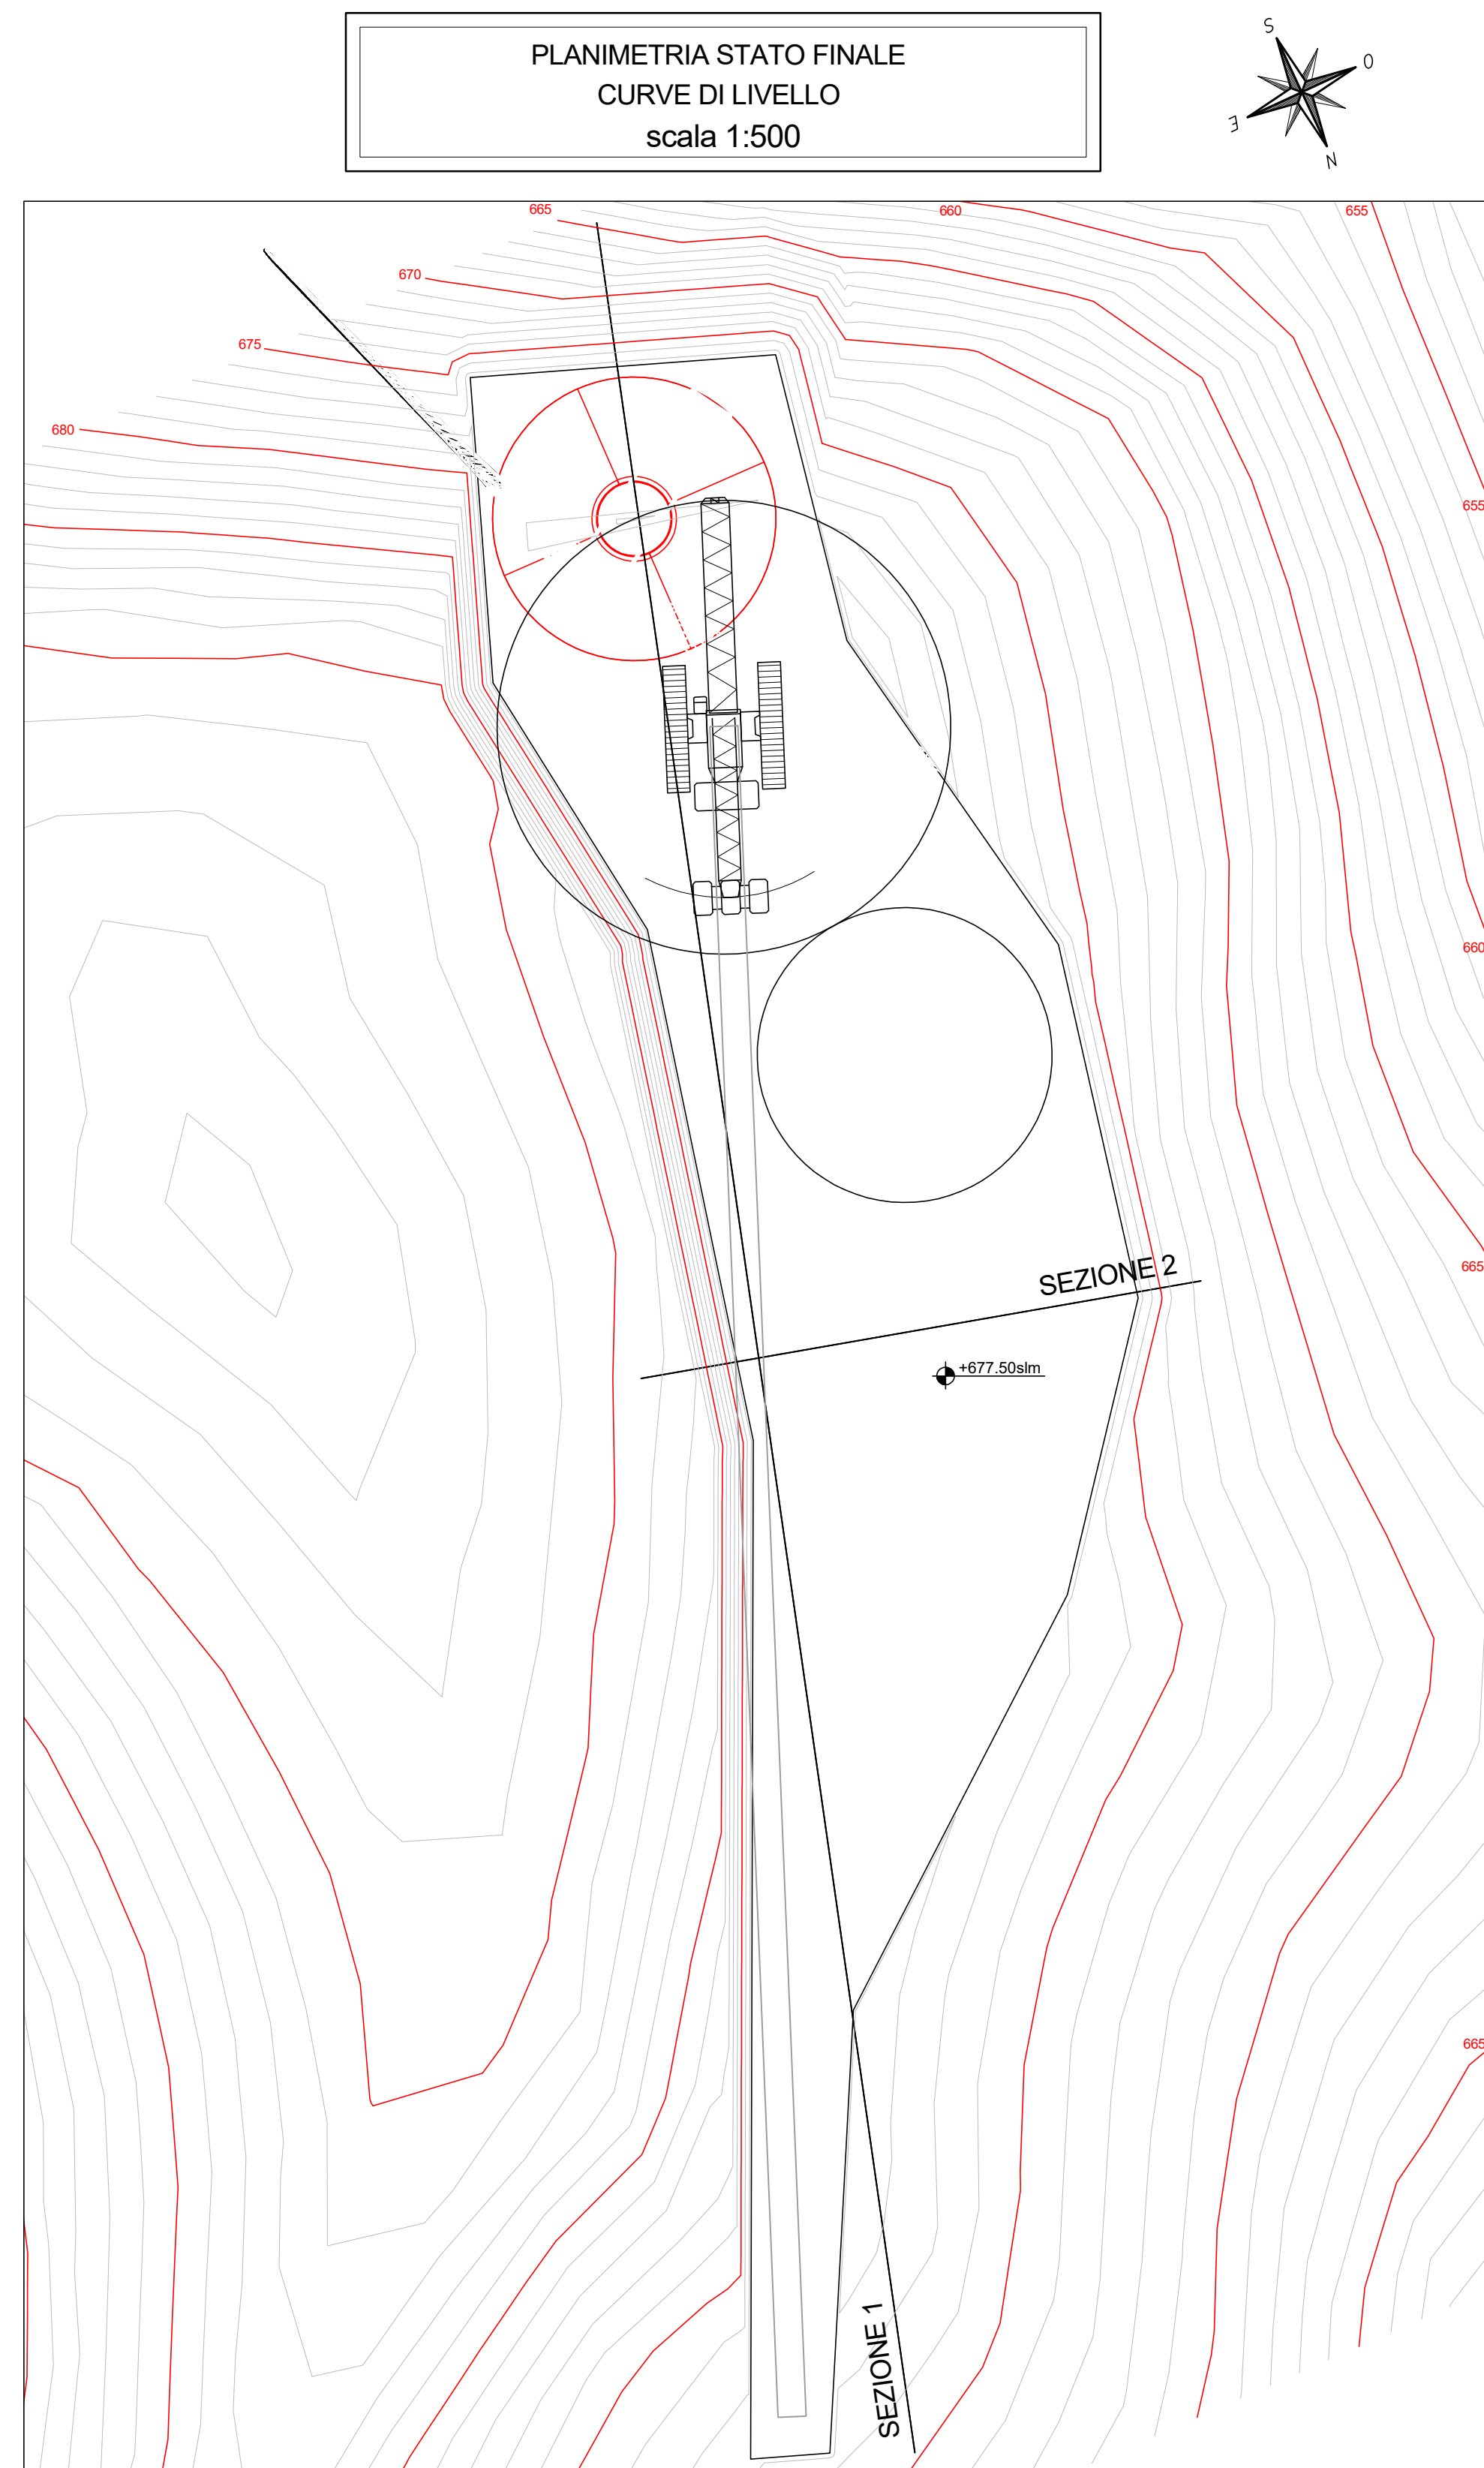
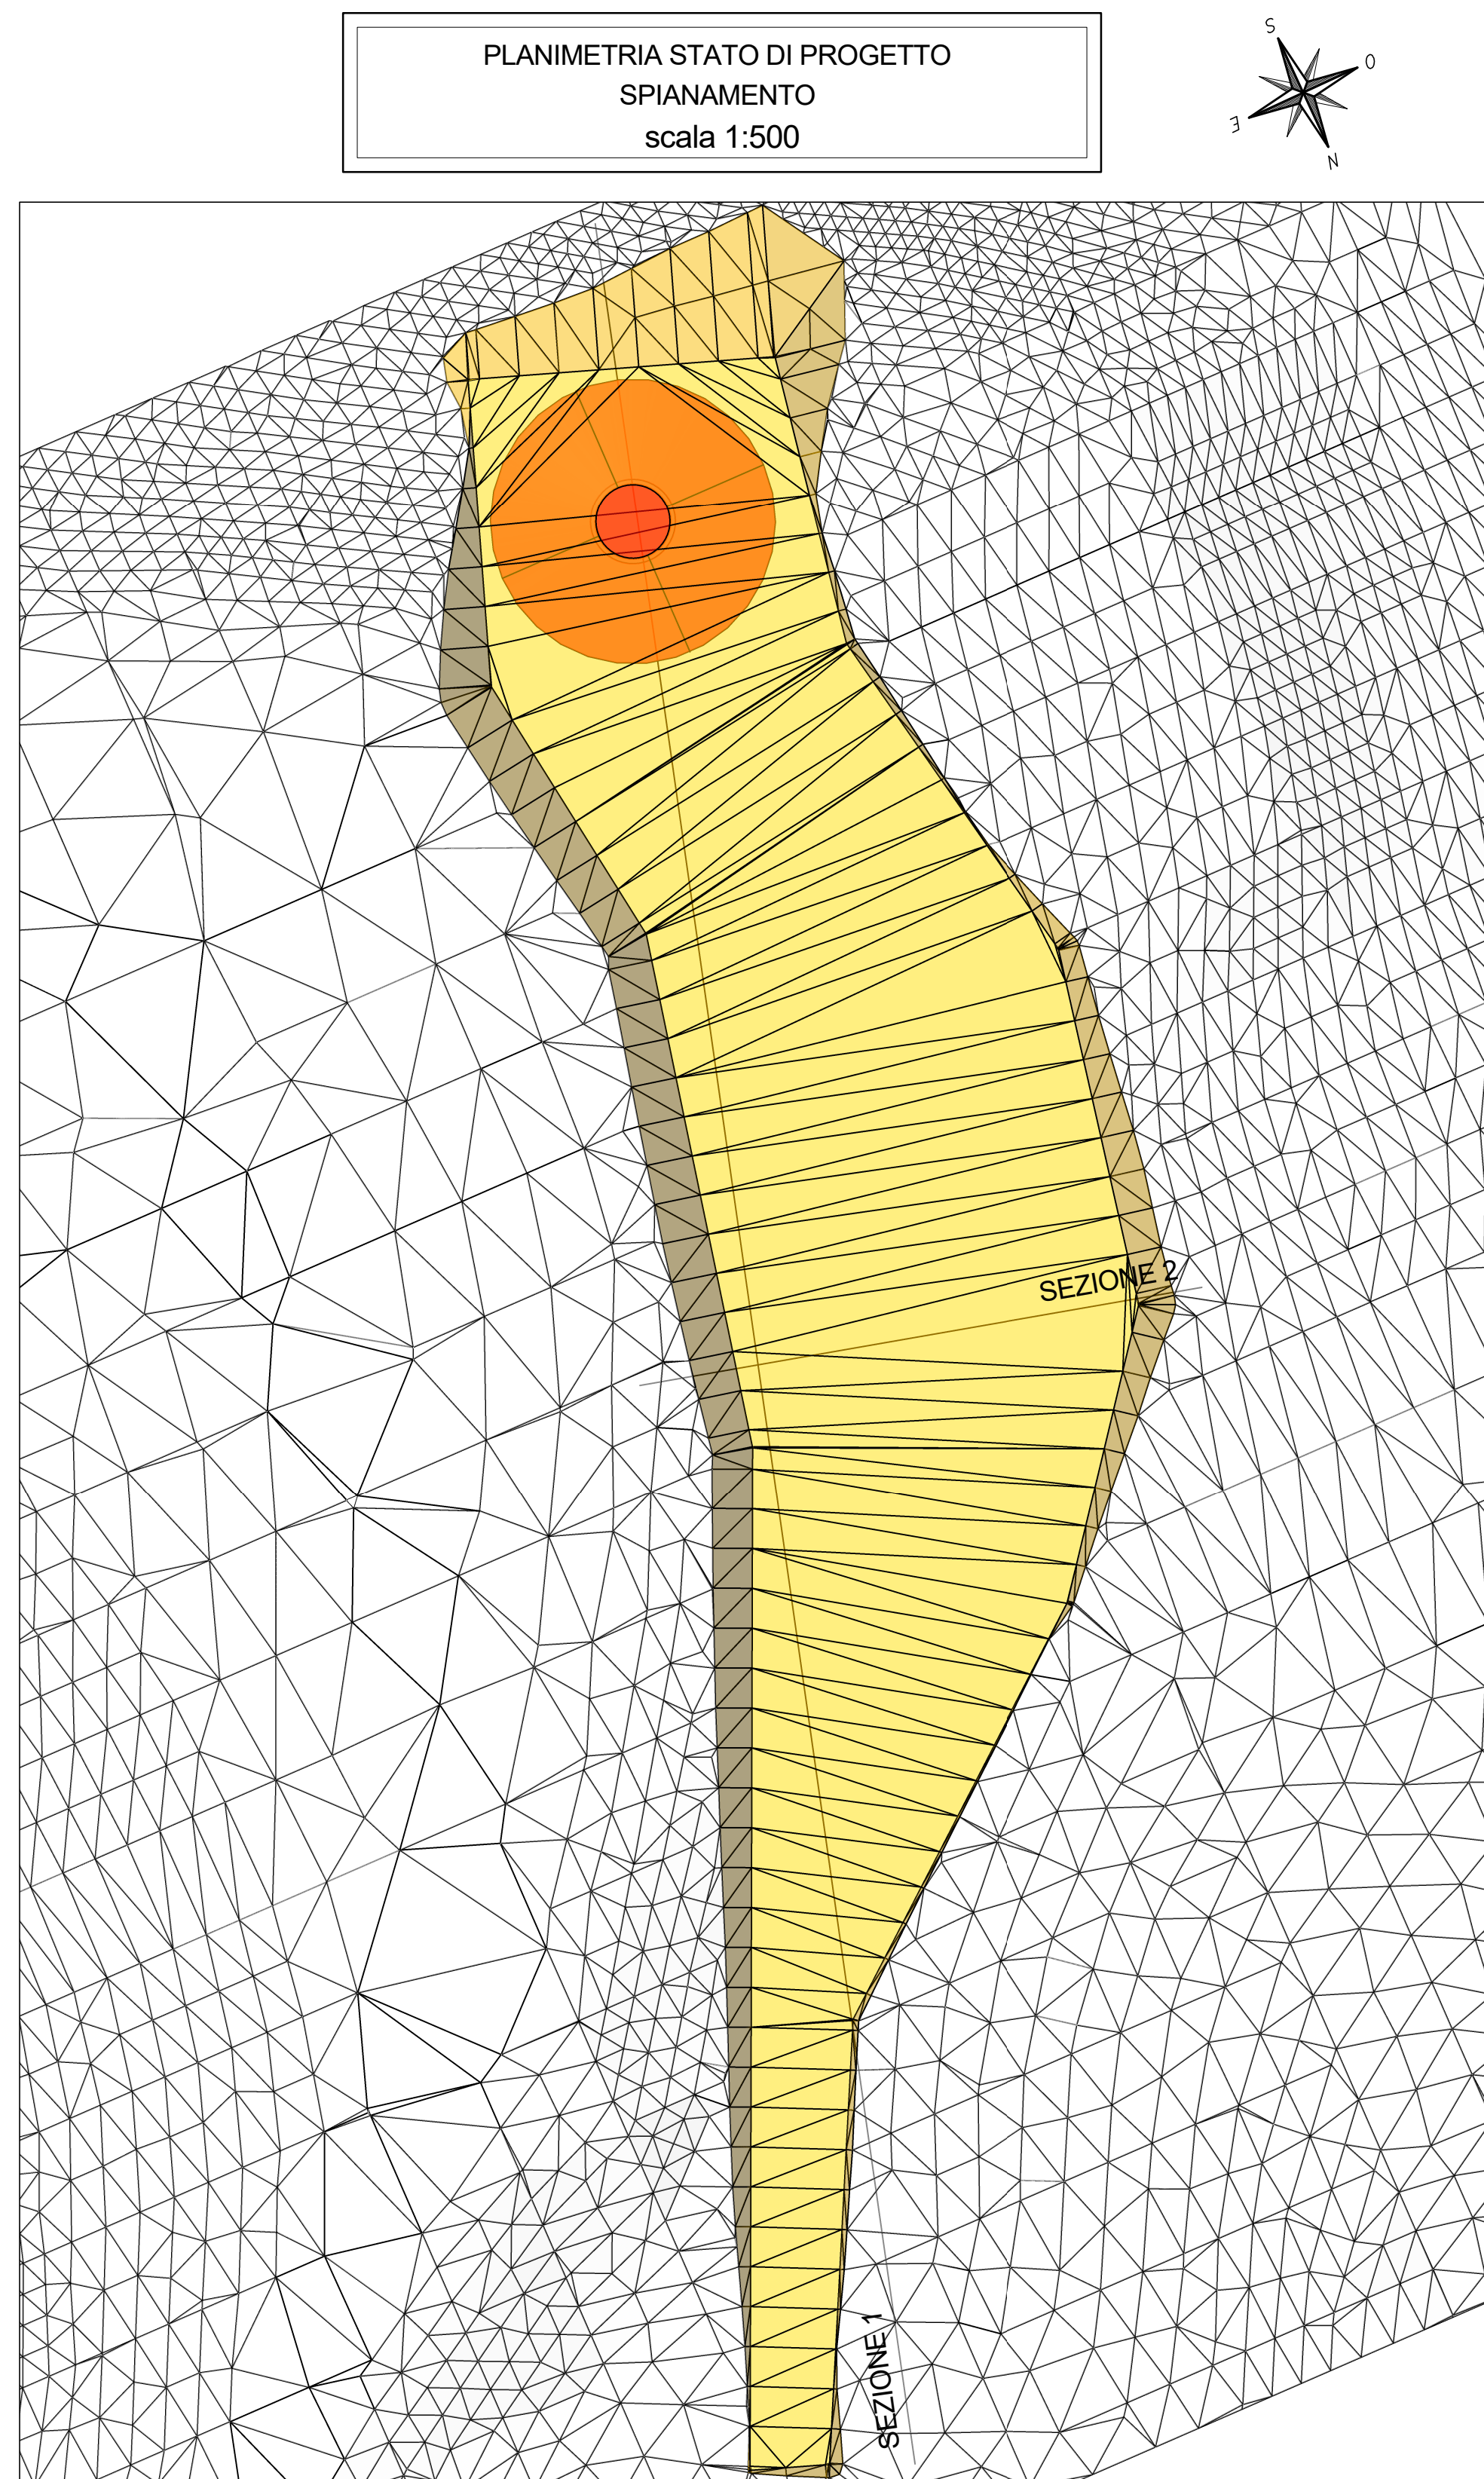


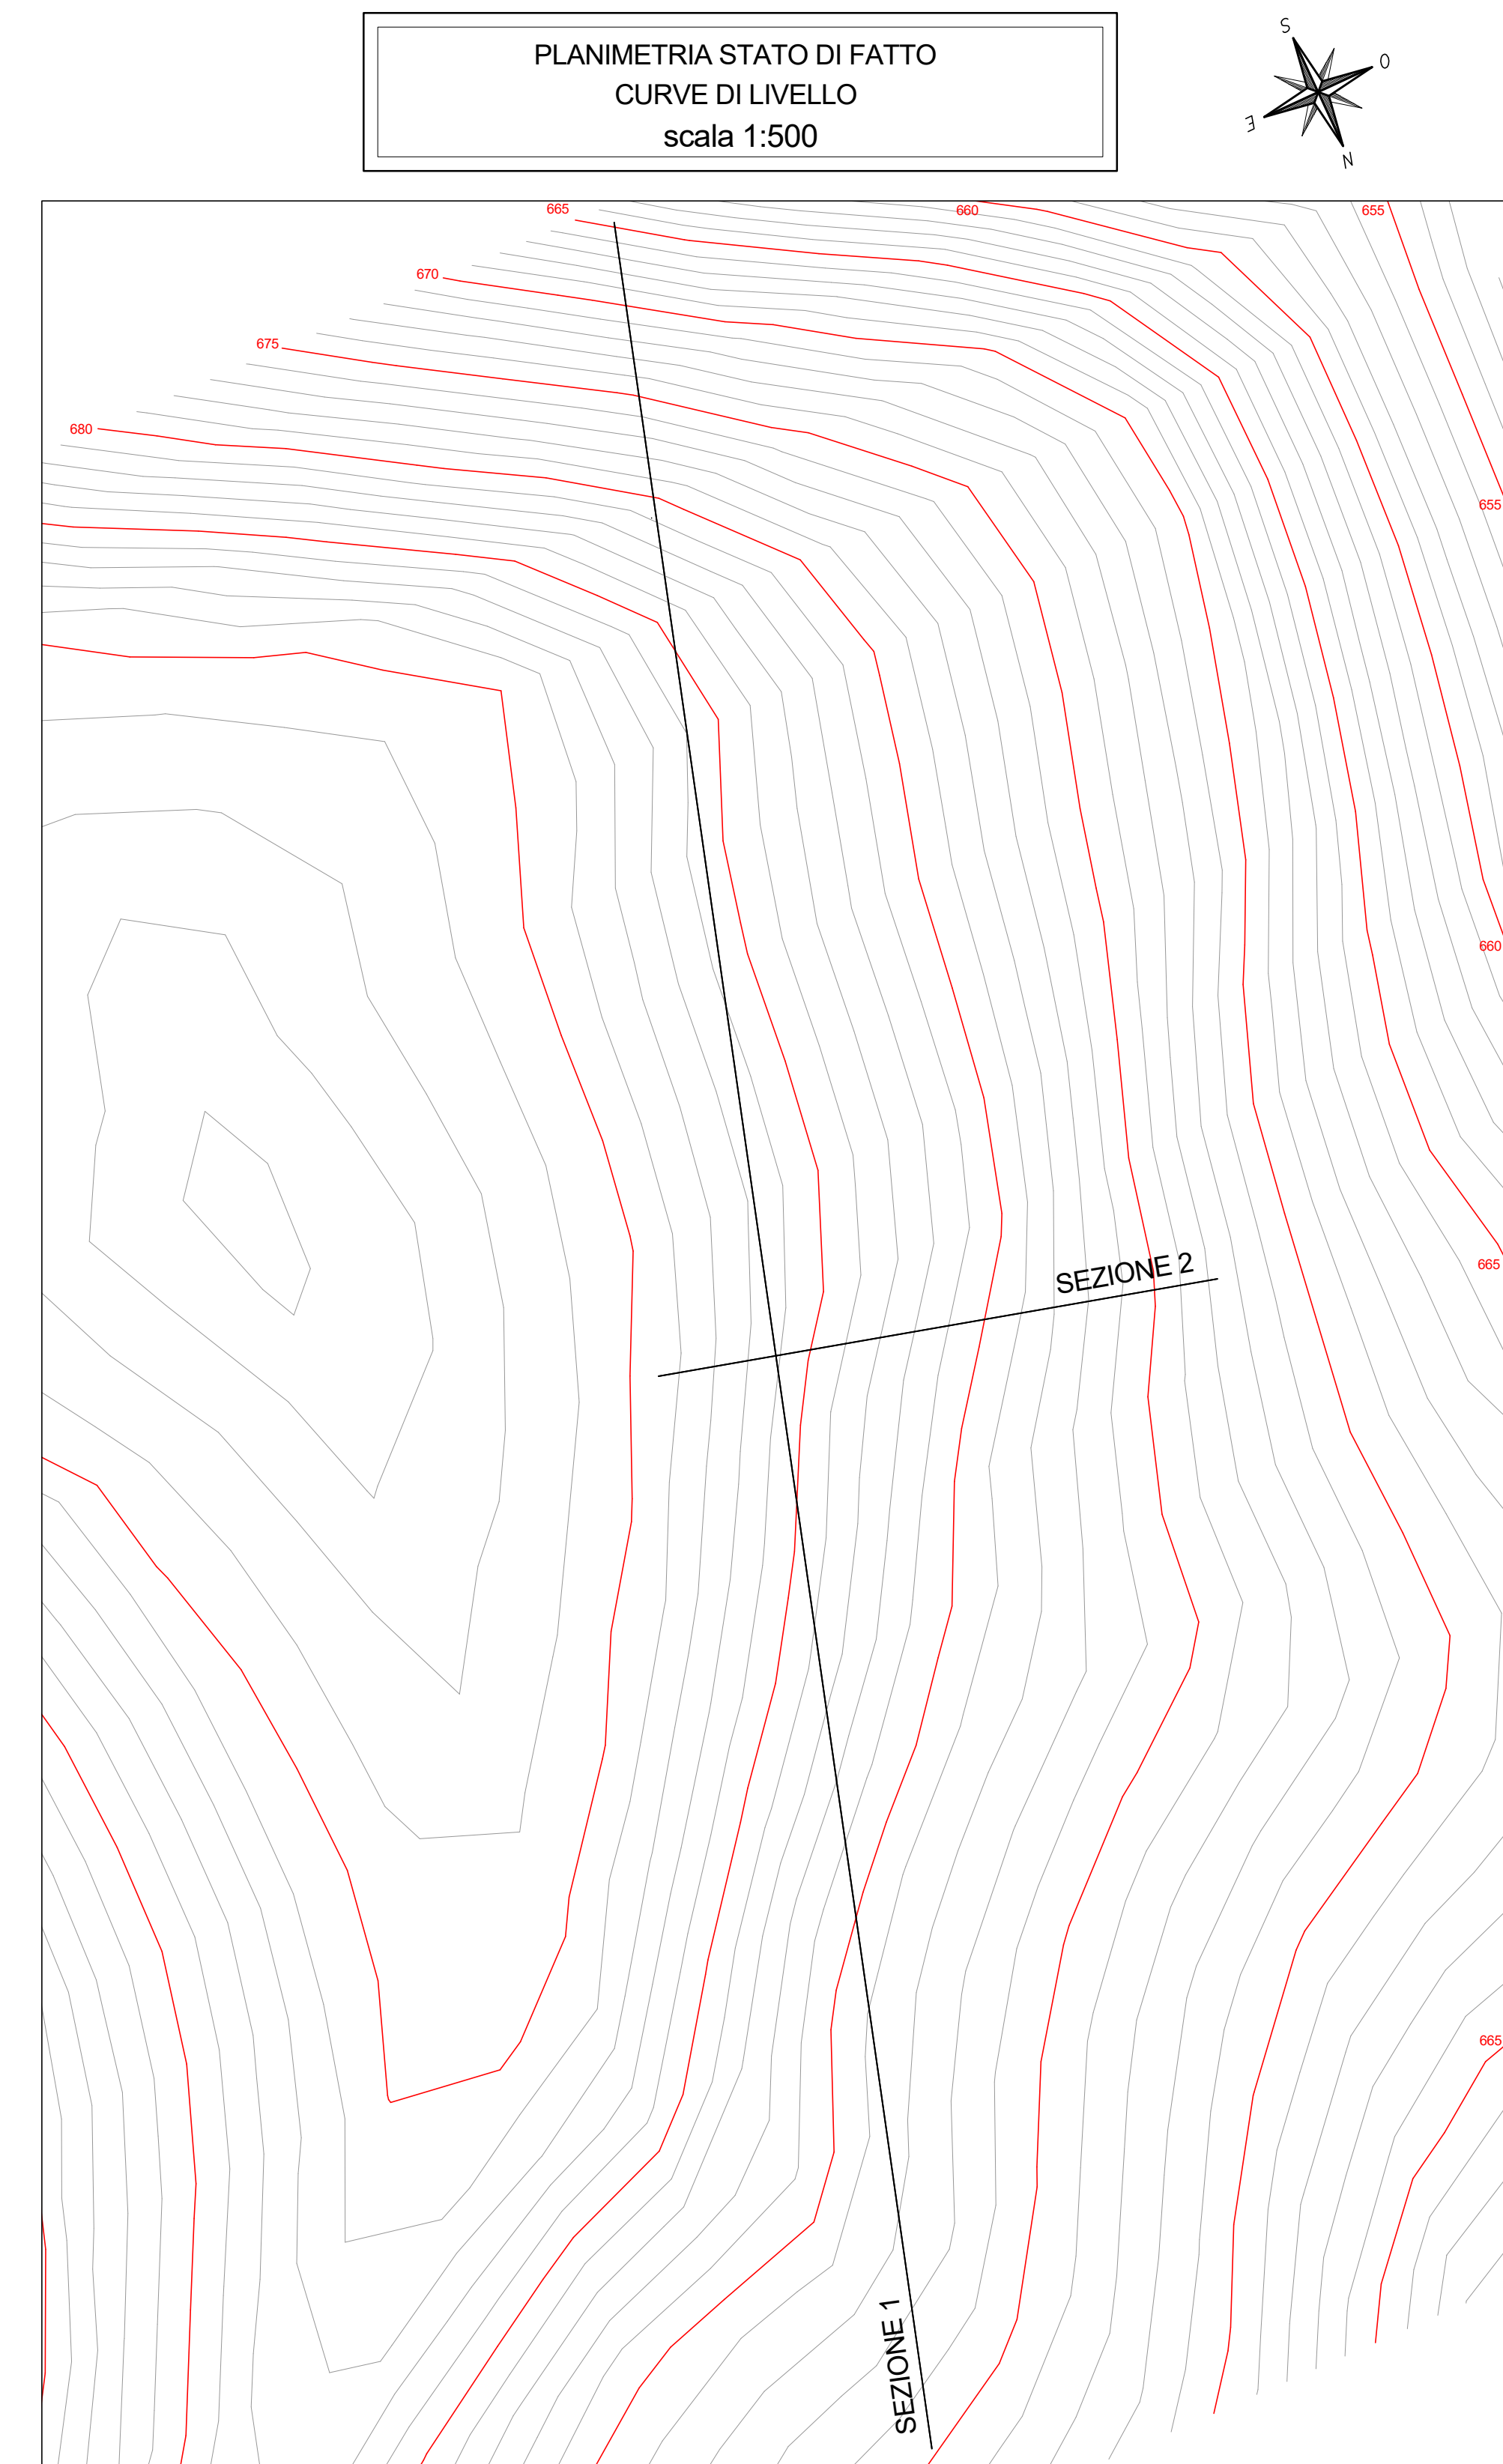


SEZIONE 1 - STATO DI FATTO
SCALA 1:250

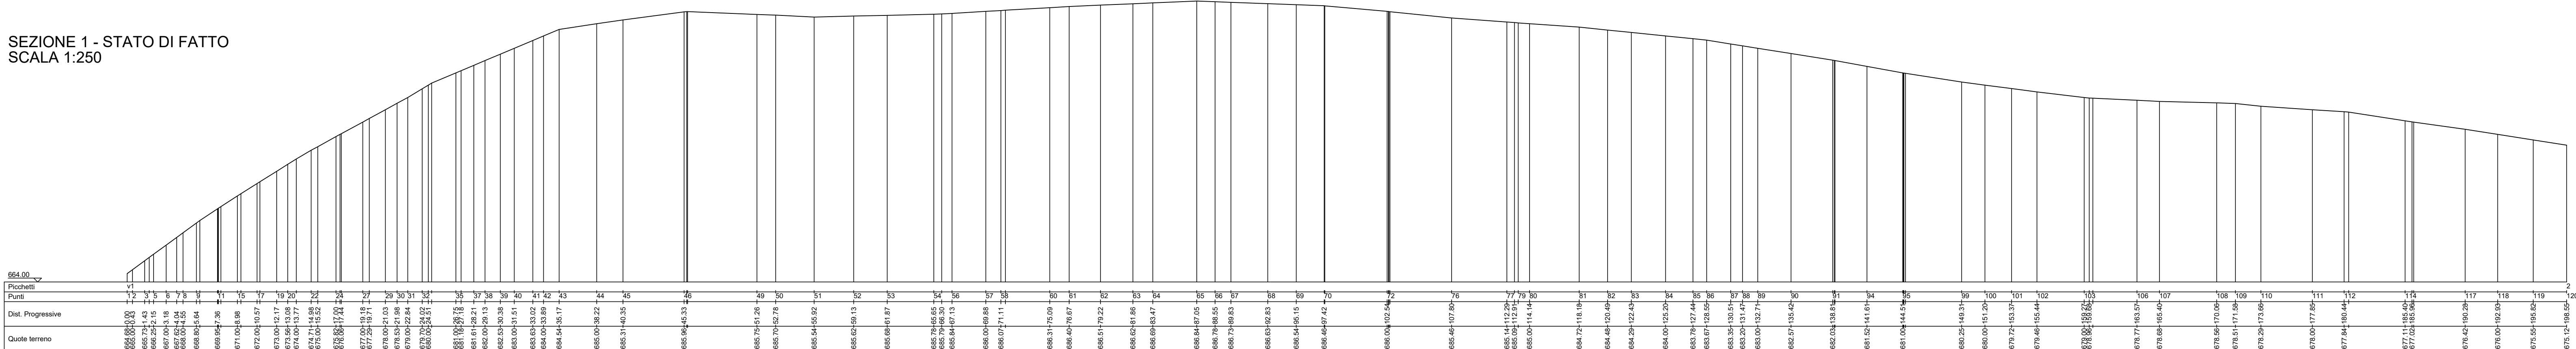


SEZIONE 1 - STATO DI PROGETTO
SCALA 1:250

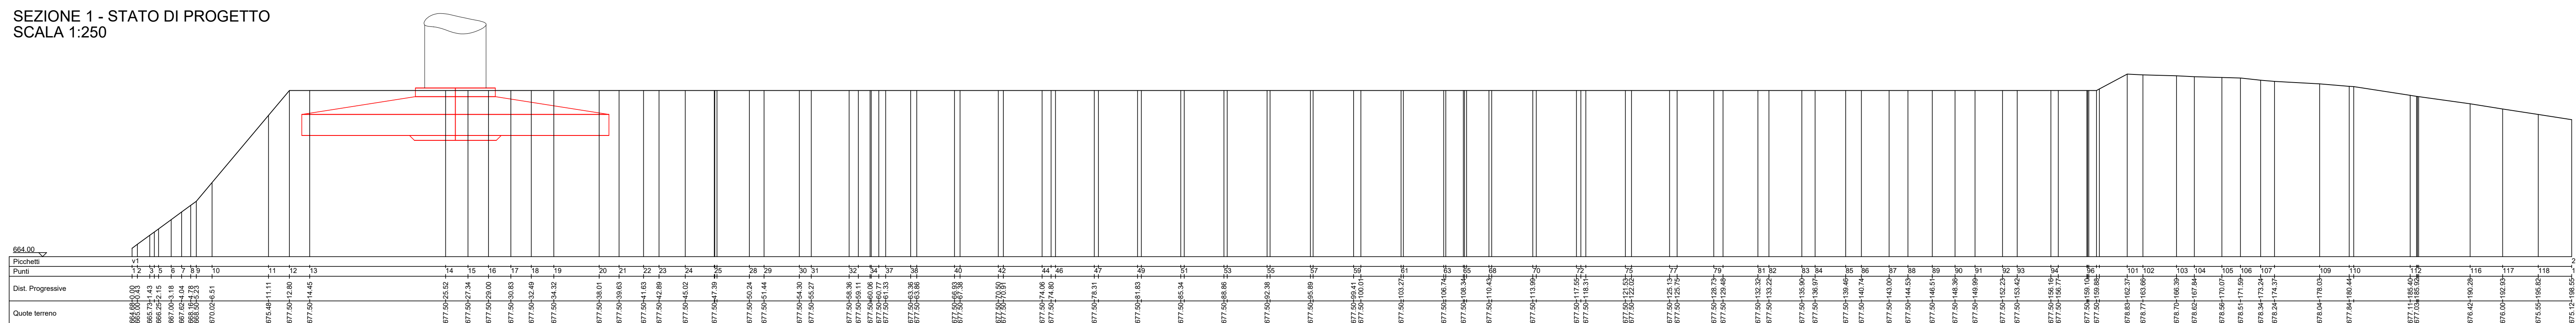

SEZIONE 2 - STATO DI FATTO
SCALA 1:250

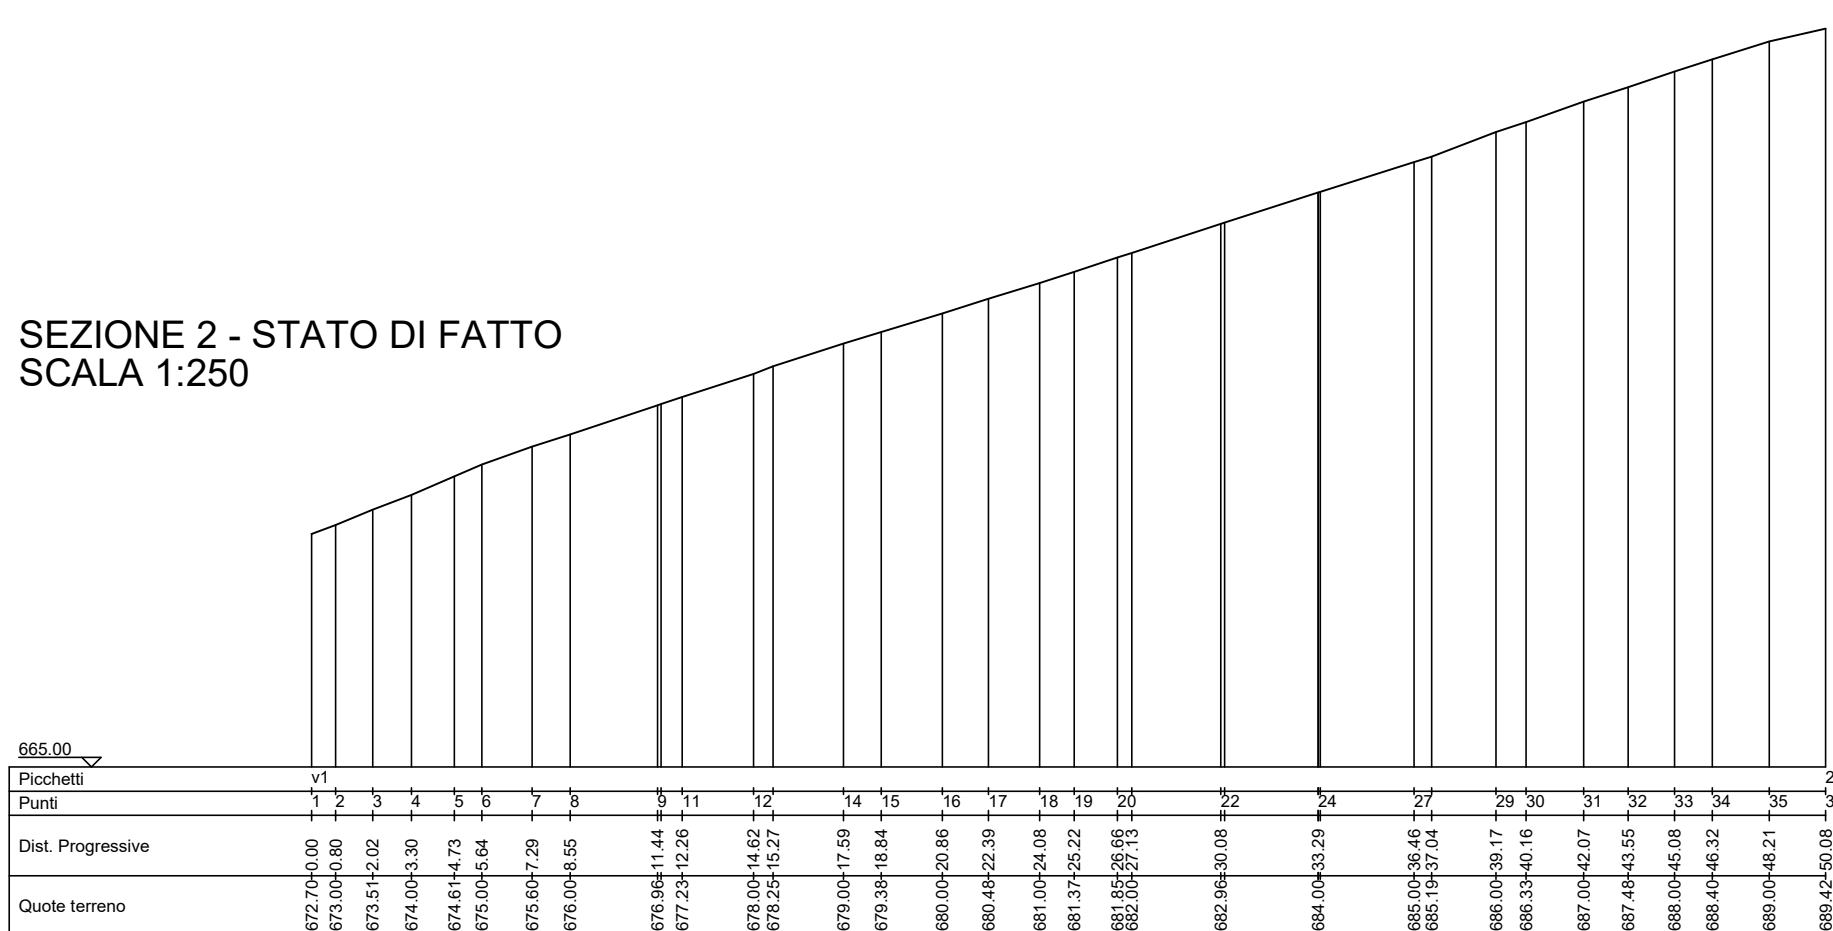

SEZIONE 2 - STATO DI PROGETTO
SCALA 1:250

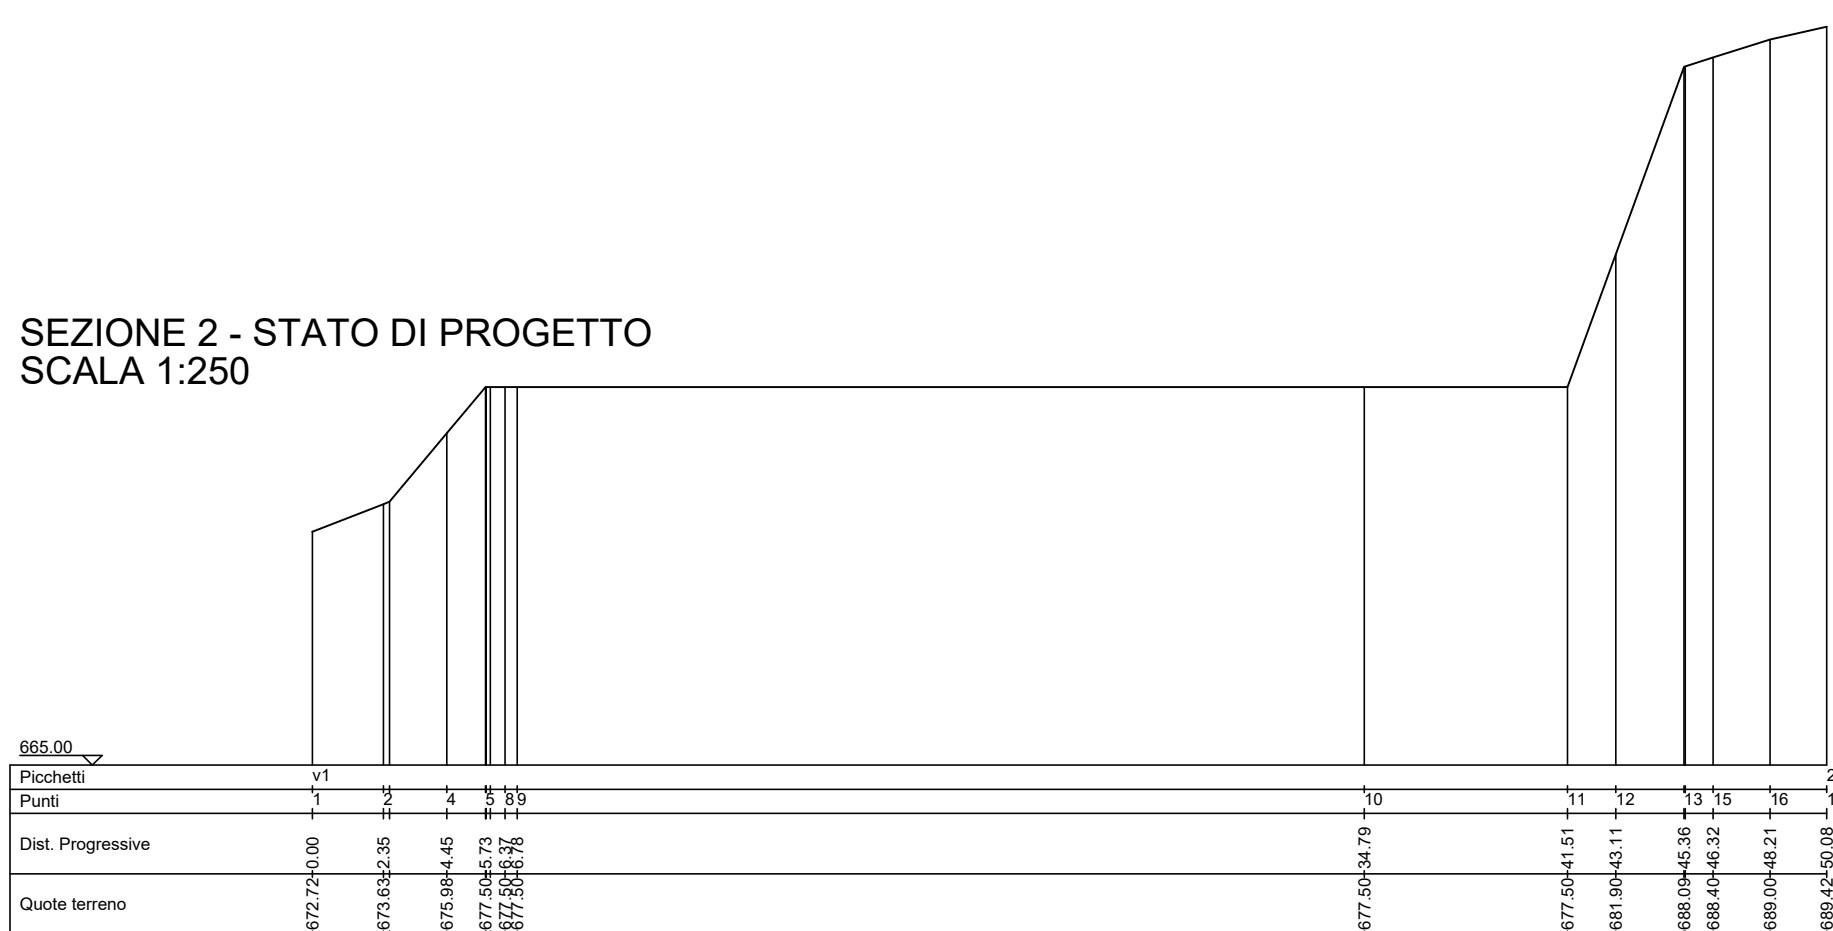

VOLUME DI STERRO	VOLUME DI RIPIRTO
4.303,47 mc	6.628,50 mc

PARCO EOLICO MONTE CERCHIO

Il Committente:  Windtek

Sede Legale: Corso Vercelli n. 10
10152, Torino (TO)
P.IVA e C.F. 1293940015

Oggetto:
PROGETTO PIAZZOLE

Titolo:
PIAZZOLA AEROGENERATORE 7

Il Progettista


Ing. Silvio Mario Bauducco

Data	Emis.	Aggiornamento	Data	Contr.	Data	Autor.	SCALA:
07/2023	MB	Emissione	07/2023	MP	07/2023	SMB	1:v
							FORMATO: A0
							LUGLIO 2023

Commissa	Tp. Impianti	Fase Progetto	Disciplina	Tp. Doc.	Titolo	N. Elab.	REV
22102	EO	DE	CI	D	09	0007	A

RICERCA, SVILUPPO E COORDINAMENTO IMPIANTI EOLICI E FOTVOLTAICI A CURA DI: EMME CONSULTING... Sede Amministrativa e Operativa via Benetton, 14 12134 Cuneo (CN) tel. 0171.652113 - fax 0171.652114 e-mail: emmeconsulting@gmail.com		Geom. Domenico Bresciano	
PROGETTAZIONE EDILE, AMBIENTALE, STRUTTURALE ED IMPIANTISTICA A CURA DI: BAUDUCCO Sede Amministrativa e Operativa via Marconi, 24 10124 Moncalieri (TO) tel. 011.652113 - fax 011.652114 e-mail: baudiucco@bauducco.it Sede Operativa Torino - via Marconi, 24 10124 Moncalieri (TO) Sede Operativa Genova - via Belfiore, 24 16121 Genova (GE)		I Tecnici: Coord. gruppo di progettazione Ing. Silvio Mario Bauducco Collaboratori: Geom. Benozzi Manuel Per. Ind. Biasini Emanuele Arch. Occhiuto Felice Arch. Ostino Paolo Arch. Pelleri Martina	

Tutti i diritti sono riservati. Questo documento è di proprietà esclusiva del progettista e non può essere copiato, riprodotto, distribuito o divulgato senza il permesso scritto del progettista. Per la riproduzione, copia o ristampa, è necessario il permesso scritto del progettista.