


PLANIMETRIA AREA 1  
scala 1:500

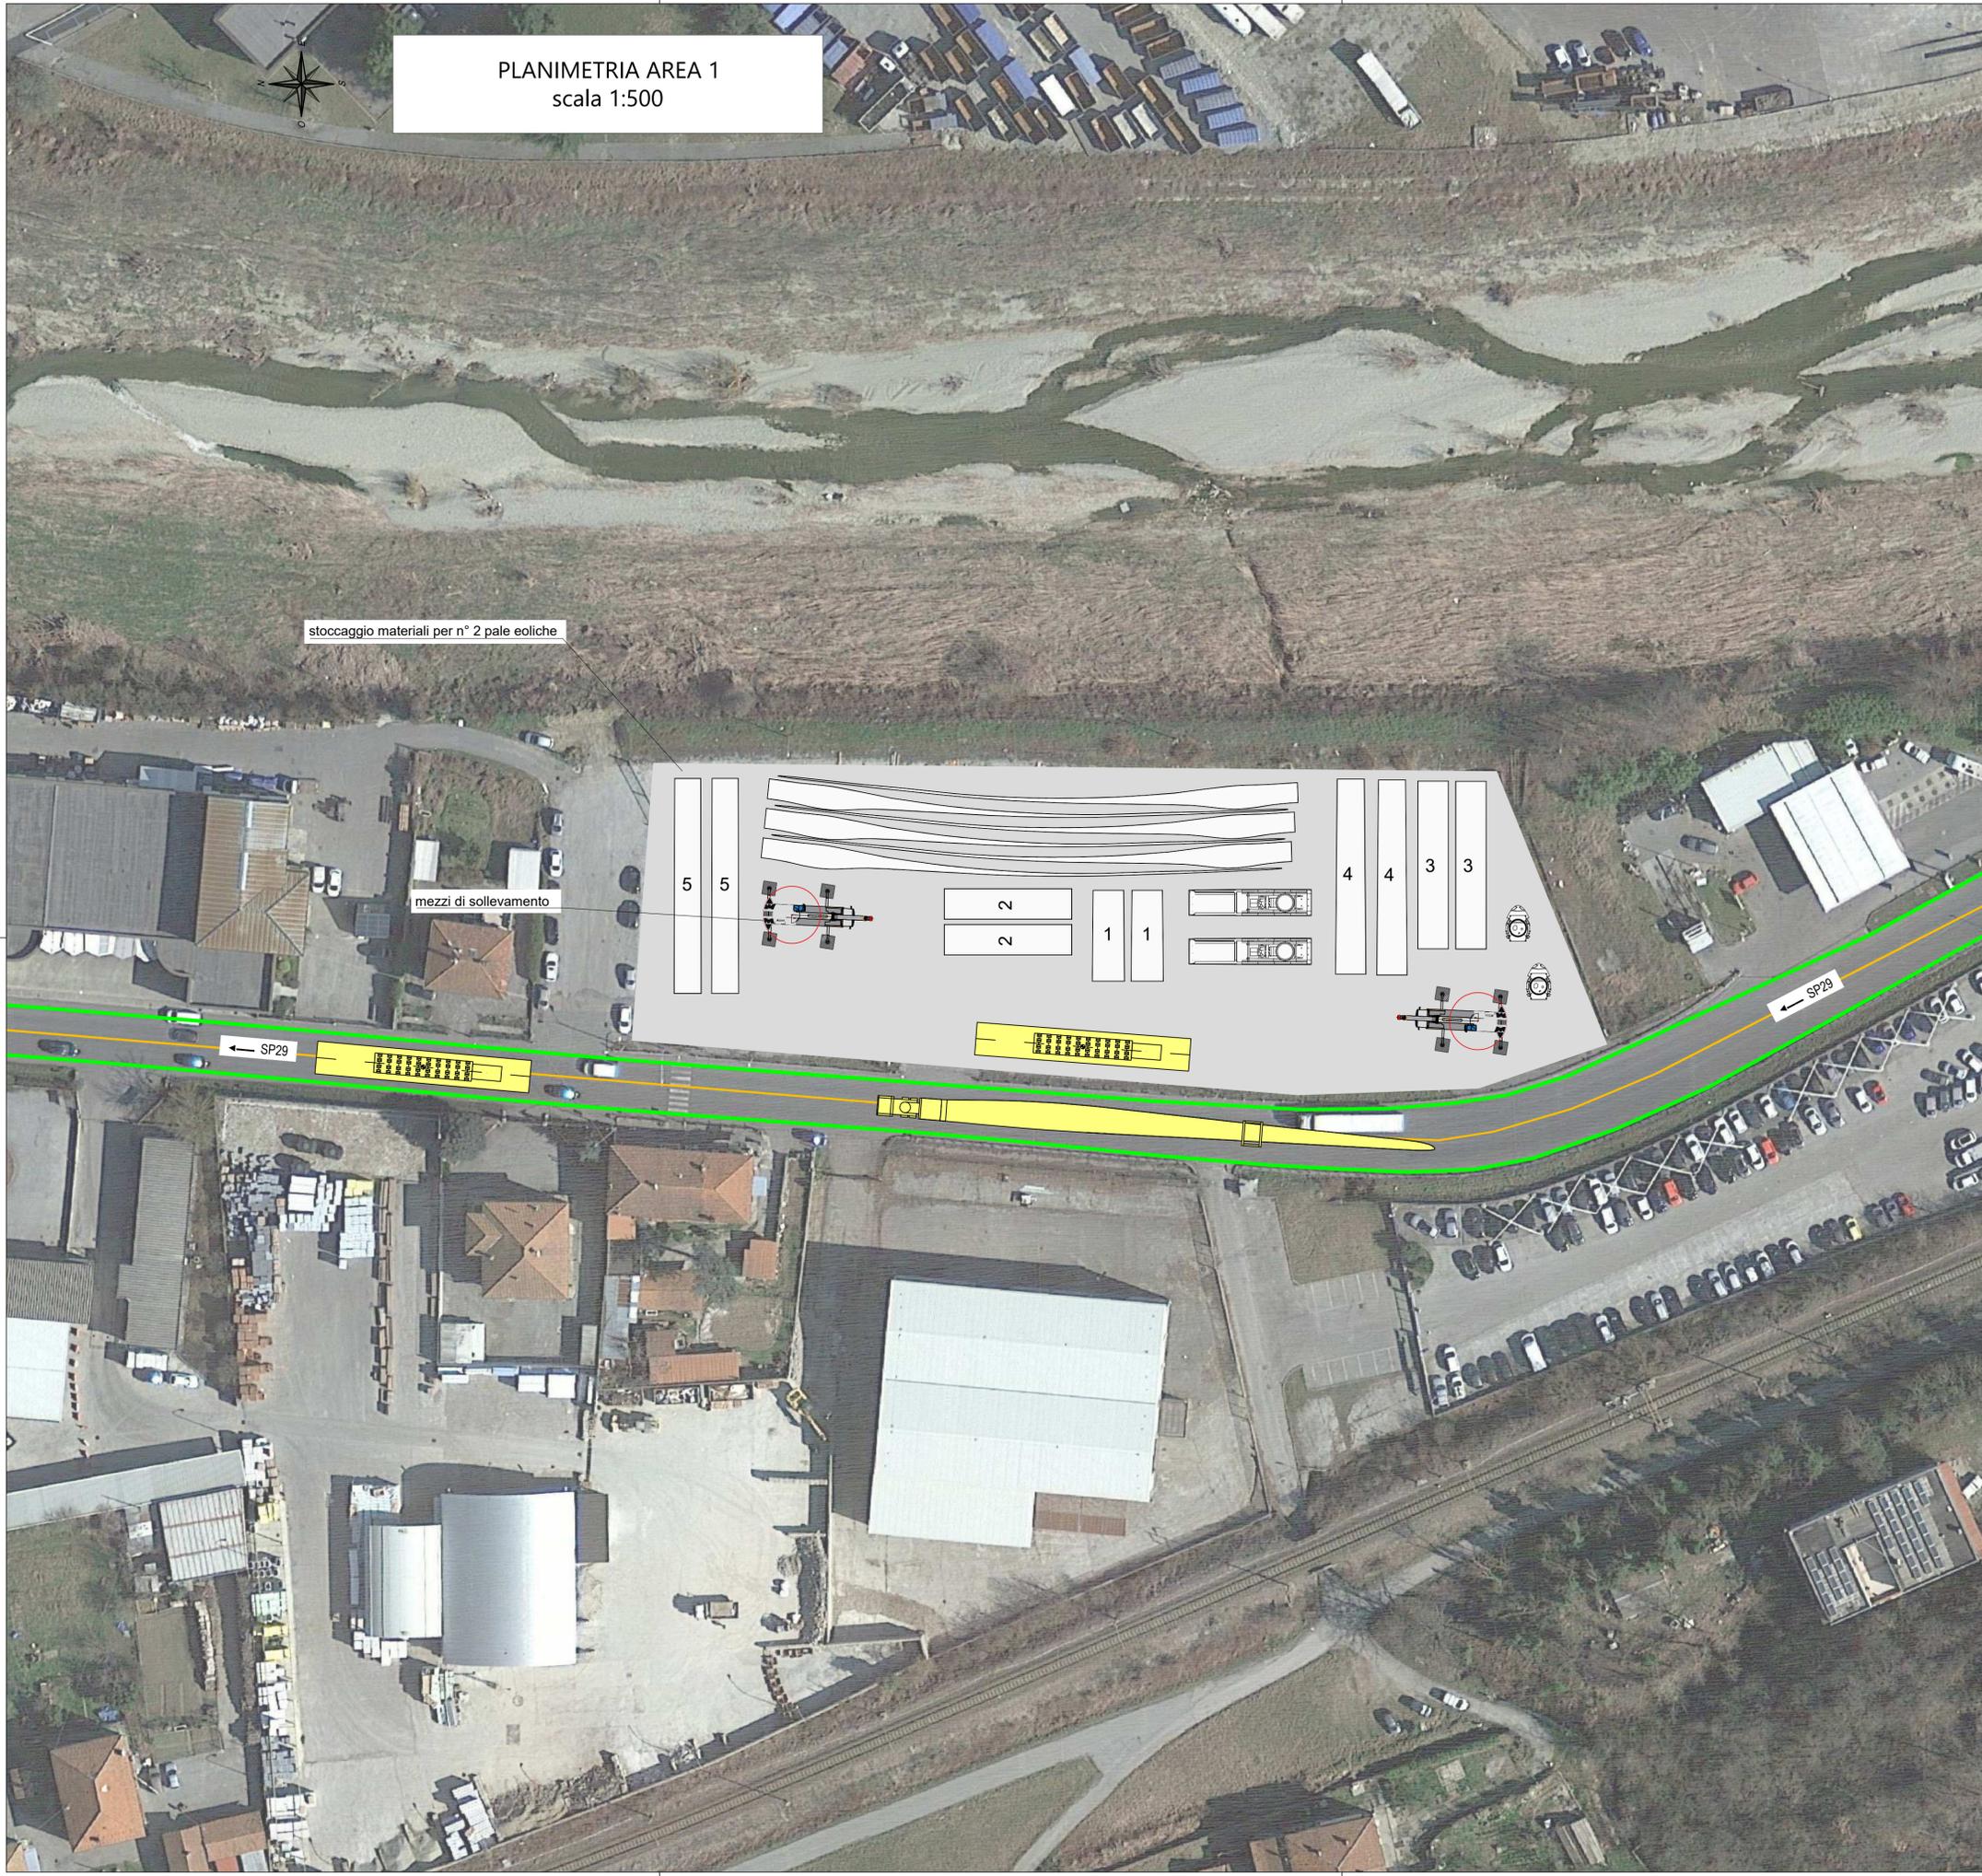

LEGENDA

- INGOMBRO CARREGGIATA
- PERCORSO TRANSITO MEZZI
- AREA DI OCCUPAZIONE TEMPORANEA

PARCO EOLICO  
MONTE CERCHIO

Il Committente: **Windtek** Sede Legale: Corso Vercelli n. 10  
10152, Torino (TO)  
P.IVA e C.F. 12930940015

Oggetto:  
**AREE DI OCCUPAZIONE TEMPORANEA**

Titolo:  
**PLANIMETRIA AREA 1**

Il Progettista  
  
Ing. Silvio Mario Bauducco

Data	Emis.	Aggiornamento	Data	Contr.	Data	Autor.	SCALA: 1:500
07/2023	FO	Emissione	07/2023	MP	07/2023	SMB	FORMATO: A1
							LUGLIO 2023

Commessa	Tip. impianto	Fase Progetto	Disciplina	Tip. Doc	Titolo	N. Elab	REV
22102	EO	DE	CI	D	10	0003	A

RICERCA, SVILUPPO E COORDINAMENTO IMPIANTI EOLICI E FOTOVOLTAICI A CURA DI:

**EMME CONSULTING**  
Sede Amministrativa e Operativa  
via Benessia, 14 12100 Cuneo (CN)  
tel 335.6012098  
e-mail: emmecat@gmail.com

Geom. Domenico Bresciano

PROGETTAZIONE EDILE, AMBIENTALE, STRUTTURALE ED IMPIANTISTICA A CURA DI:

**BAUTEL** S.R.L.

I Tecnici: **Ing. Silvio Mario Bauducco**  
Collaboratori:  
Geom. Benzoni Manuel  
Per. Ind. Biasin Emanuele  
Ing. Occhiuto Felice  
Arch. Ostino Paolo  
Arch. Pelleri Martina

Sede Amministrativa via Maroncelli, 23 10024 Moncalieri (TO)  
tel 011.6652113 - 011.6659915 e-mail: amministrazione@bautel.it  
Sede Operativa Torino - via Maroncelli, 23 10024 Moncalieri (TO)  
Sede Operativa Genova - via Banderelli, 2/4 16121 Genova (GE)

File: aree\_occupazione\_temporanea\_MONTE\_CERCHIO.dwg  
TUTTI I DIRITTI SONO RISERVATI - Questo documento è di proprietà esclusiva del progettista ivi indicato sul quale si riserva ogni diritto. Pertanto questo documento non può essere copiato, riprodotto, comunicato o divulgato ad altri o usato in qualsiasi maniera, nemmeno per fini sperimentali, senza autorizzazione scritta dallo stesso progettista.