




CARPENTERIA FONDAZIONE GENERATORE
SCALA 1:1.000

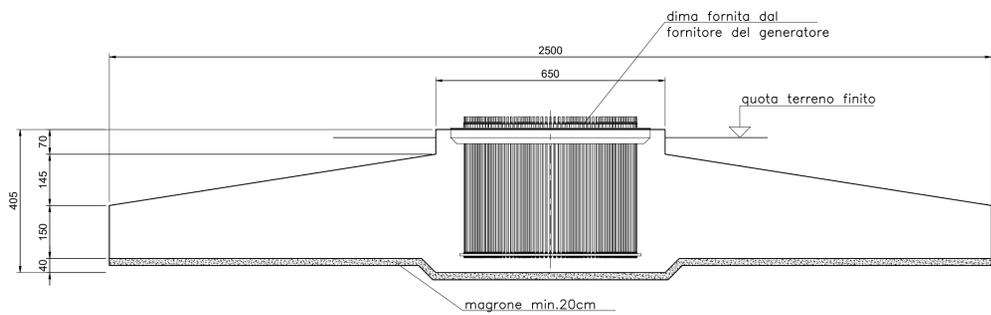

CARPENTERIA FONDAZIONE PIATTAFORMA GRU
SCALA 1:1.000

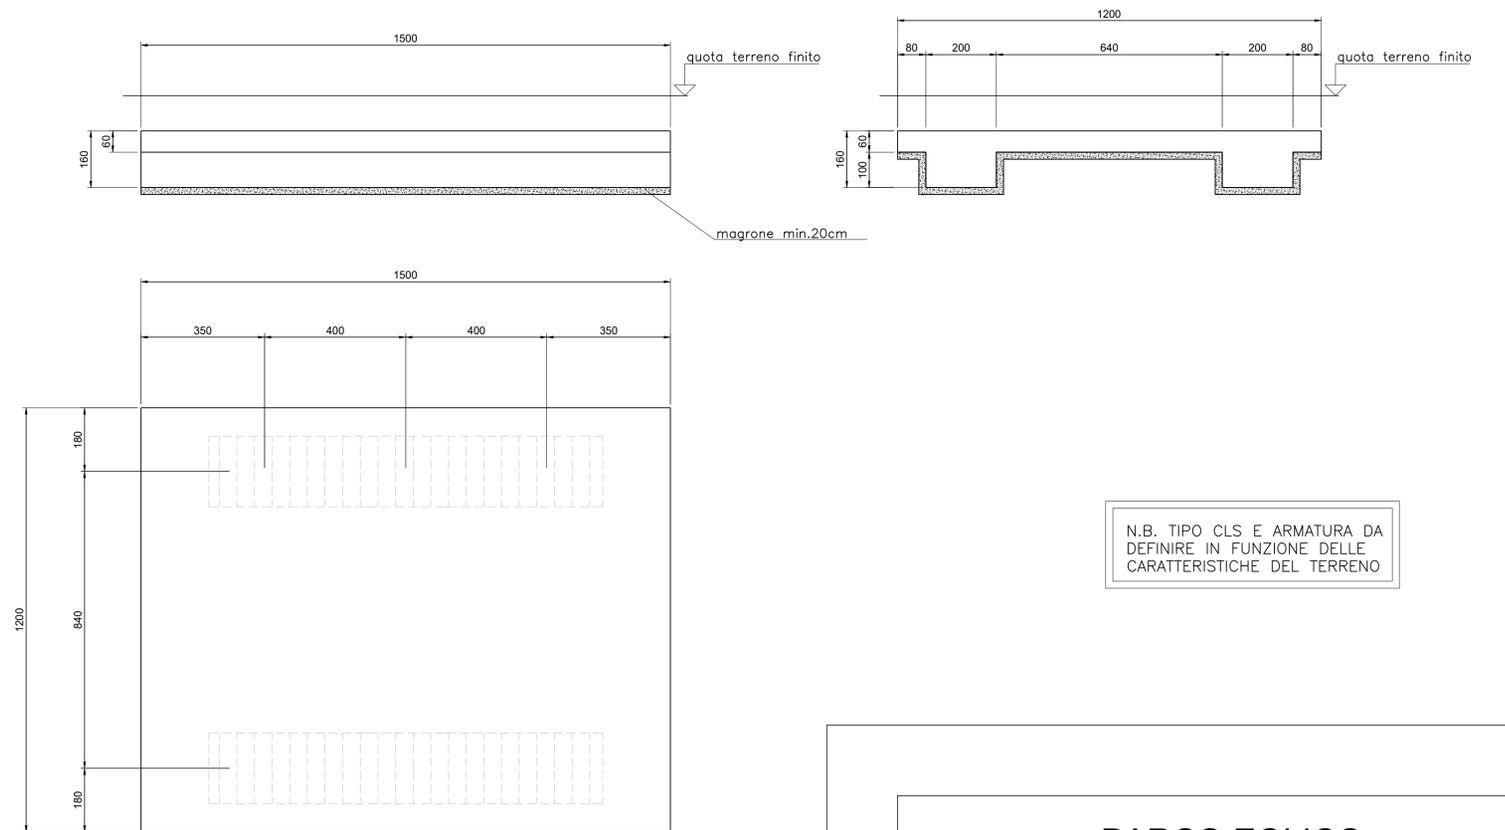

N.B. TIPO CLS E ARMATURA DA
DEFINIRE IN FUNZIONE DELLE
CARATTERISTICHE DEL TERRENO

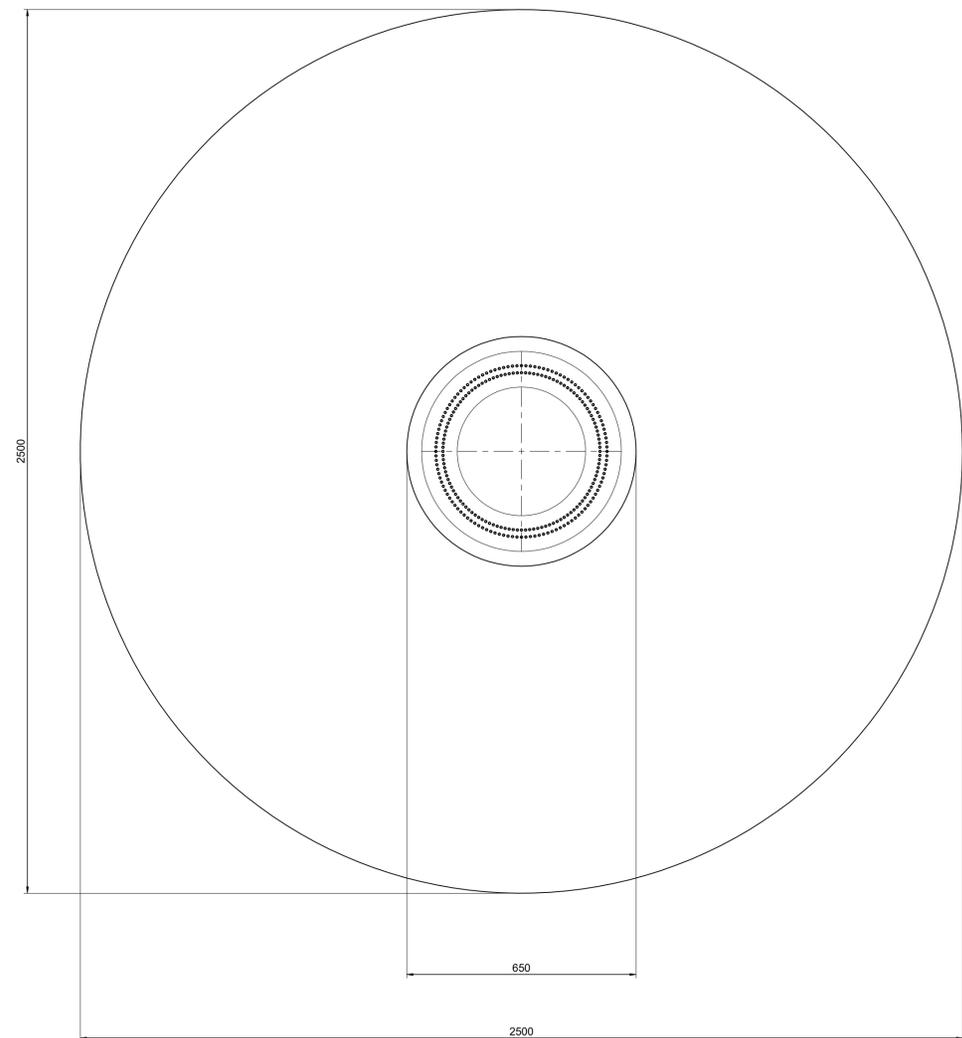

PARCO EOLICO
MONTE CERCHIO

Il Committente:  Windtek Sede Legale: Corso Vercelli n. 10
10152, Torino (TO)
P.IVA e C.F. 12930940015

Oggetto:
PREDIMENSIONAMENTO STRUTTURALE

Titolo:
FONDAZIONE SU ROCCIA

Il Progettista

Ing. Silvio Mario Bauducco

Data	Emis.	Aggiornamento	Data	Contr.	Data	Autor.	SCALA:
07/2023	MB	Emissione	07/2023	MP	07/2023	SMB	1:100
							FORMATO: A1
							LUGLIO 2023

Commissa	Tip. impianto	Fase Progetto	Disciplina	Tip. Doc	Titolo	N. Elab	REV
22102	EO	DE	CI	D	11	0001	A

RICERCA, SVILUPPO E COORDINAMENTO IMPIANTI EOLICI E FOTOVOLTAICI A CURA DI:
 EMME CONSULTING S.p.A. Sede Amministrativa e Operativa via Benesio, 14 12100 Cuneo (CN) tel. 335.6012098 e-mail: emmecat@emmail.com Geom. Domenico Bresciano

PROGETTAZIONE EDILE, AMBIENTALE, STRUTTURALE ED IMPIANTISTICA A CURA DI:
 BAUTEL S.R.L. I Tecnici: Collaboratori
Sede Amministrativa via Maroncelli, 23 10024 Moncalieri (TO) tel. 011.6052113 - 011.6059915 e-mail: amministrazione@bautel.it Coord. gruppo di progettazione Per. Ind. Biasini Emanuele
Sede Operativa Torino - via Maroncelli, 23 10024 Moncalieri (TO) Ing. Silvio Mario Bauducco Ing. Occhiuto Felice
Sede Operativa Genova - via Banderelli, 2/4 16121 Genova (GE) Arch. Ostino Paolo
Arch. Pelleri Martina

File: Fondazione.dwg
TUTTI I DIRITTI SONO RISERVATI - Questo documento è di proprietà esclusiva del progettista ivi indicato sul quale si riserva ogni diritto. Pertanto questo documento non può essere copiato, riprodotto, comunicato o divulgato ad altri o usato in qualsiasi maniera, nemmeno per fini sperimentali, senza autorizzazione scritta dallo stesso progettista.