


CABINE DI CONSEGNA  
PIANTE E PROSPETTI  
scala 1:50


Cabina 1

Pianta  
Scala 1:50

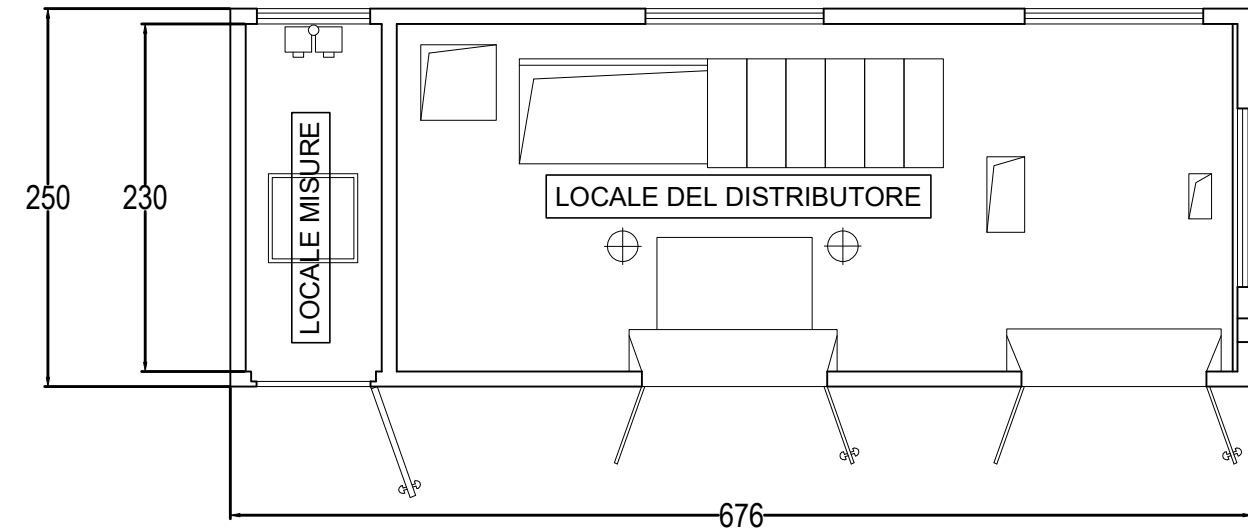


Cabina 2

Pianta  
Scala 1:50

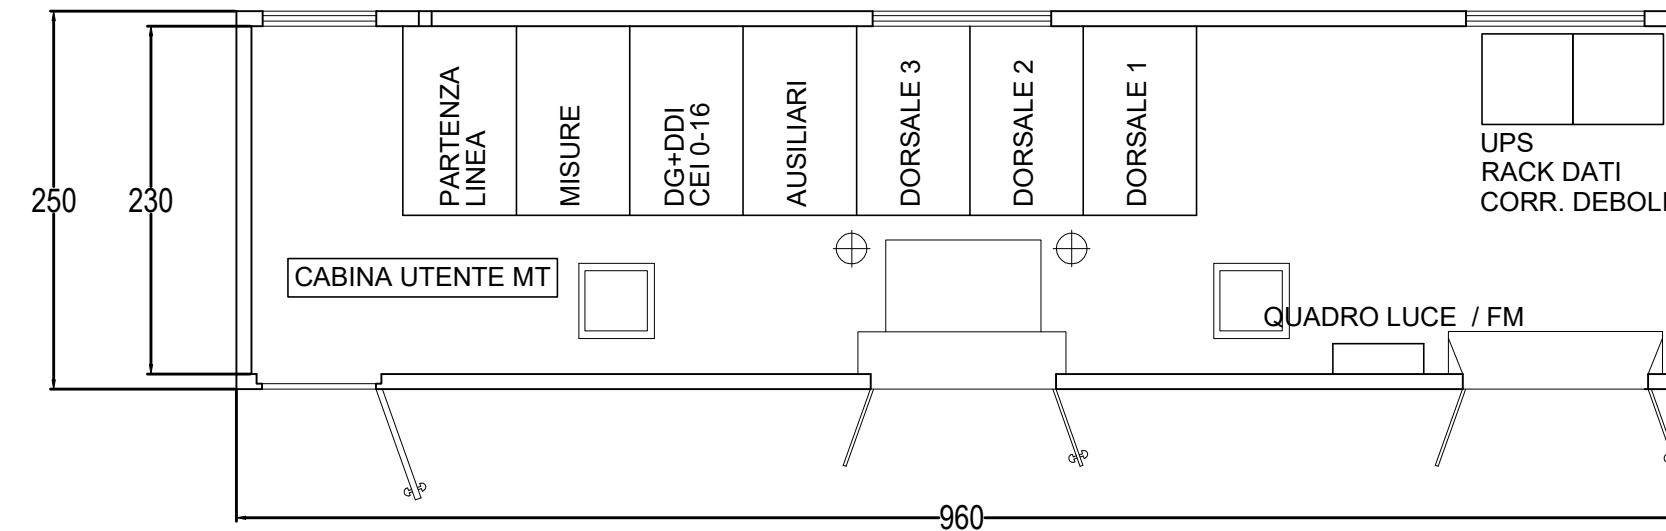


Cabina 3

Pianta  
Scala 1:50

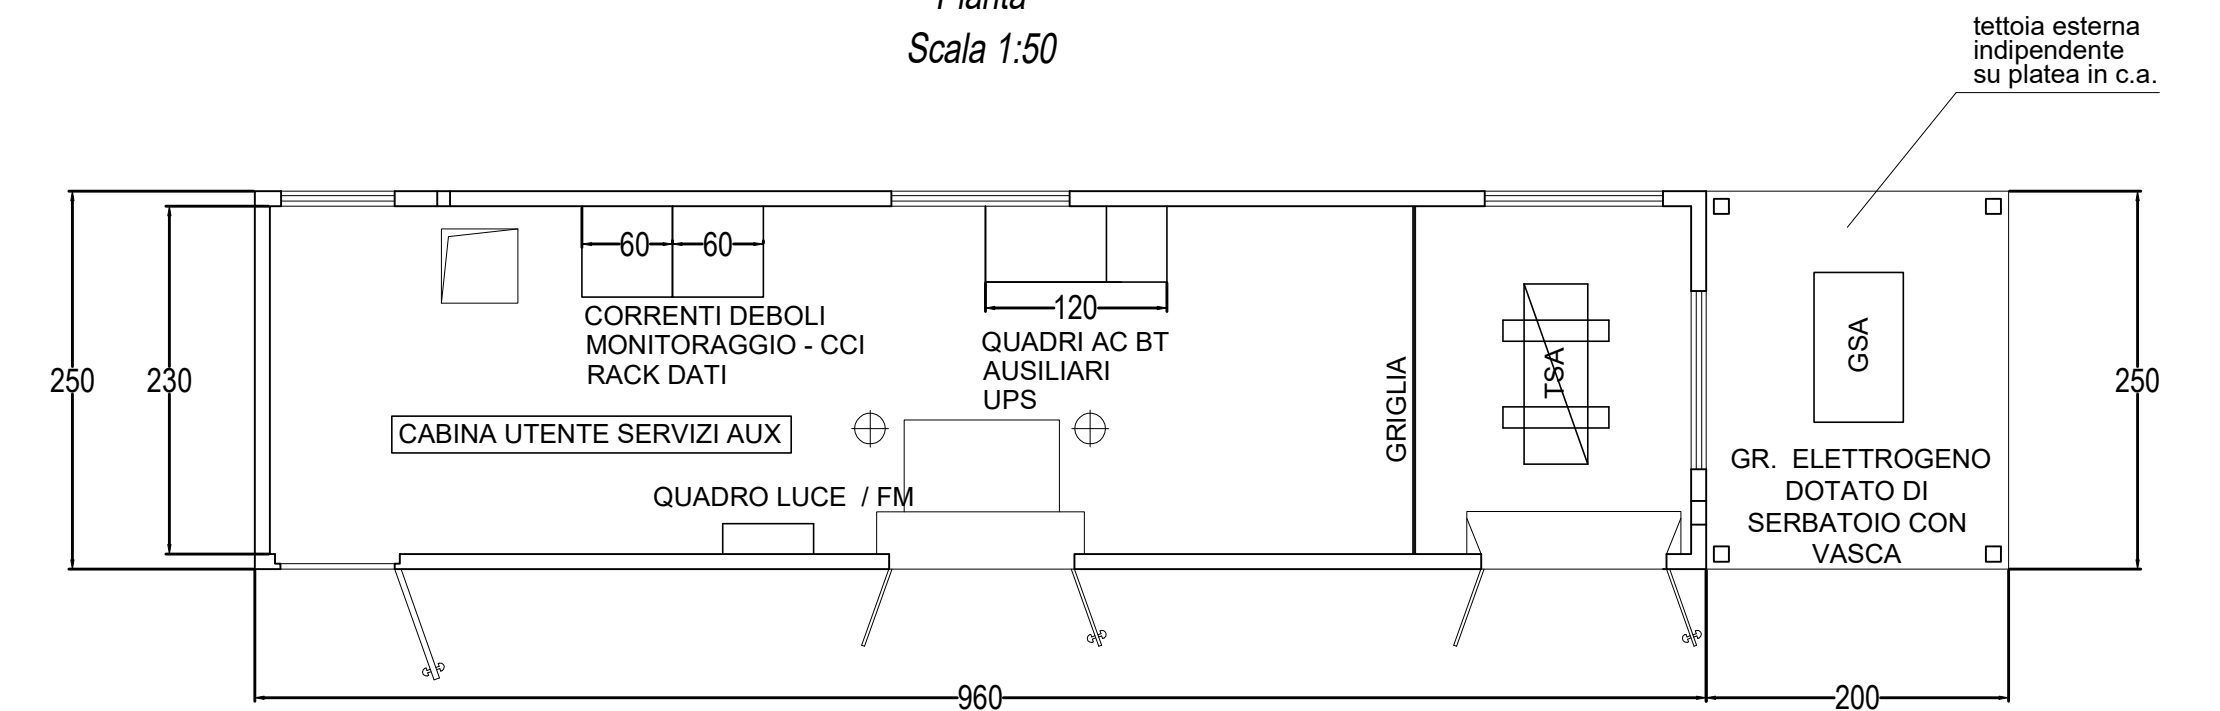


Cabina 4

Pianta  
Scala 1:50

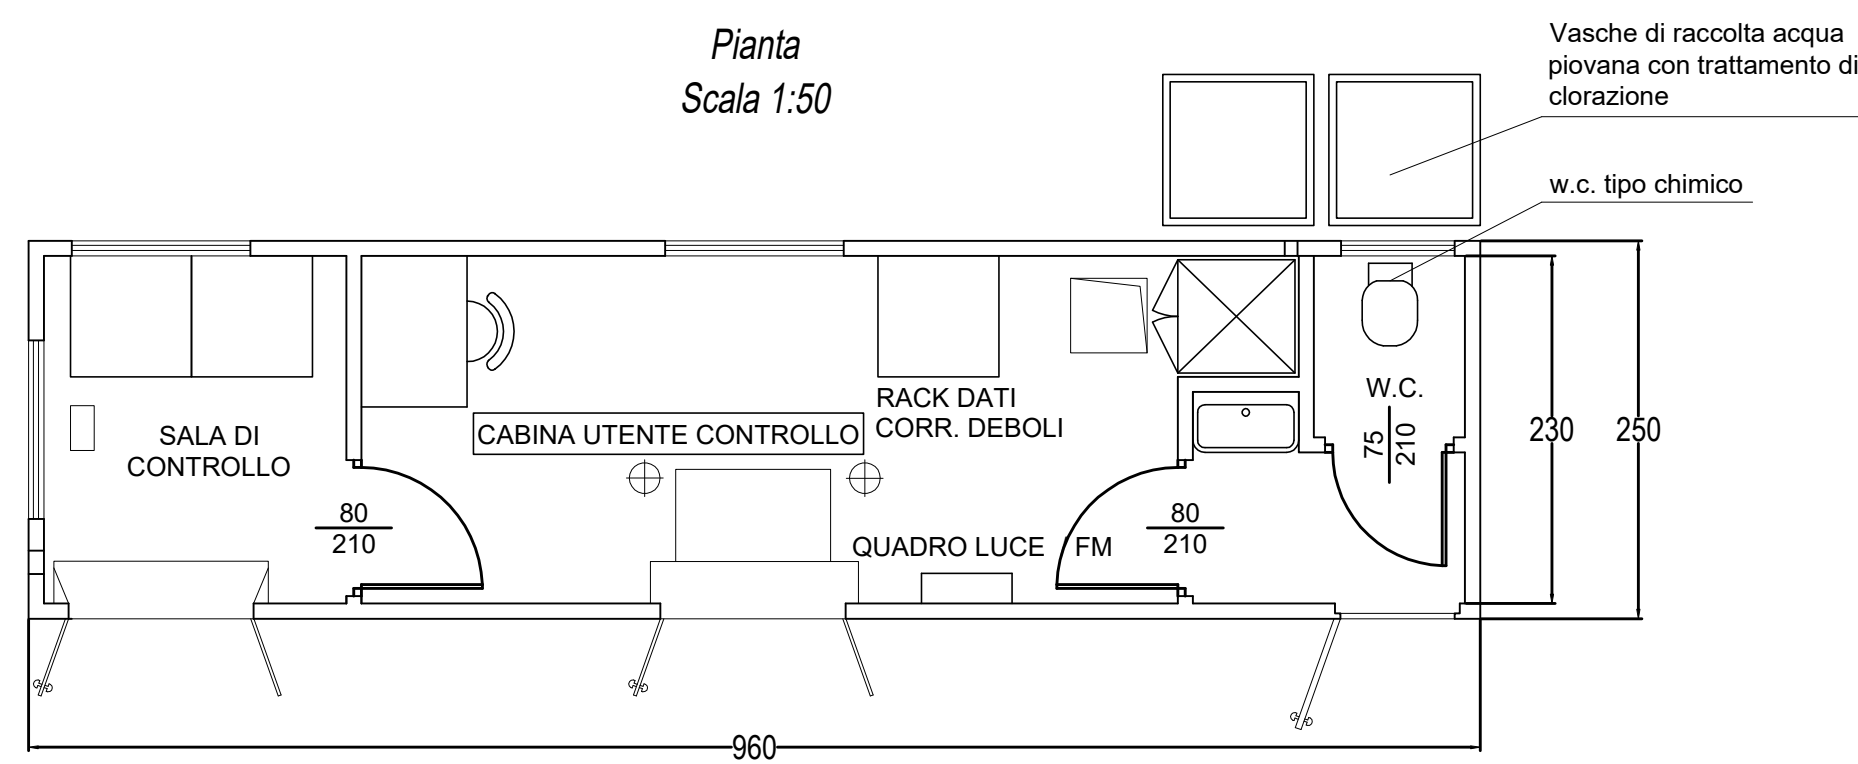


Cabina tipo

Prospetto  
Scala 1:50

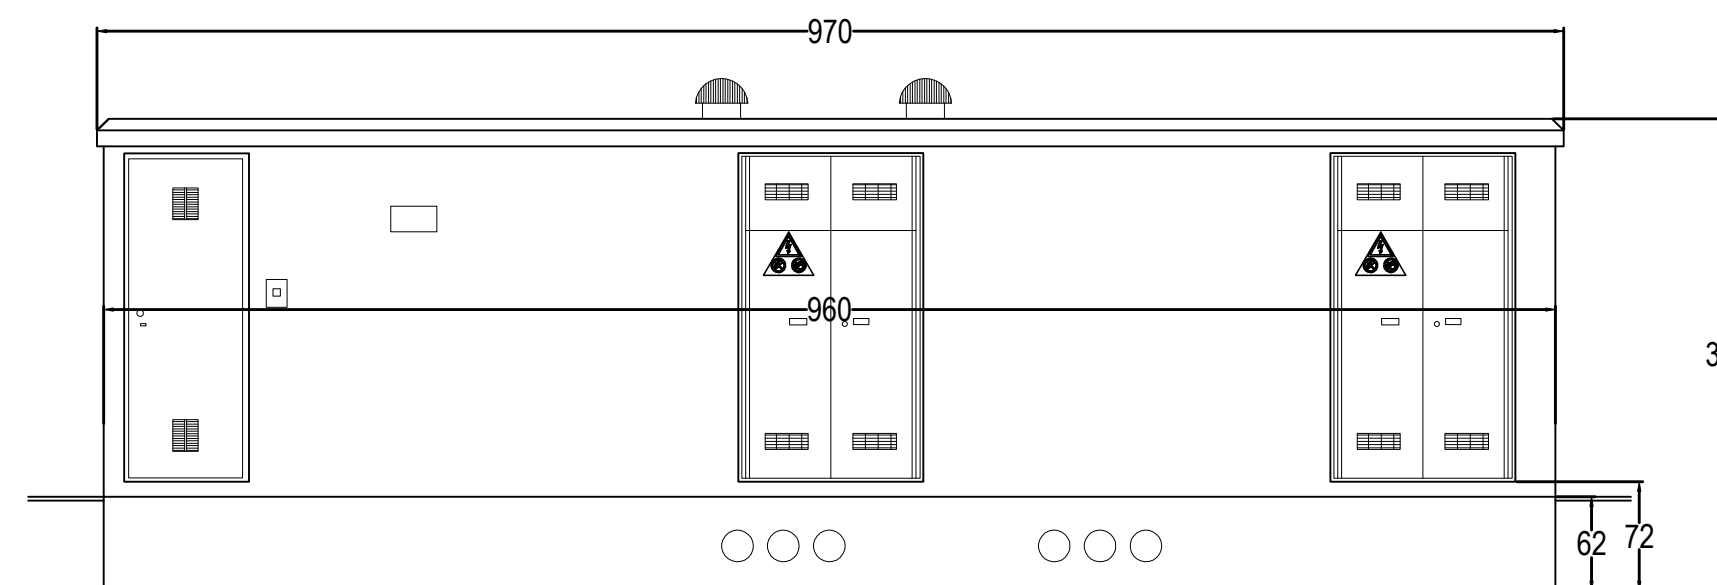


Cabina tipo

Prospetto laterale dx  
Scala 1:50

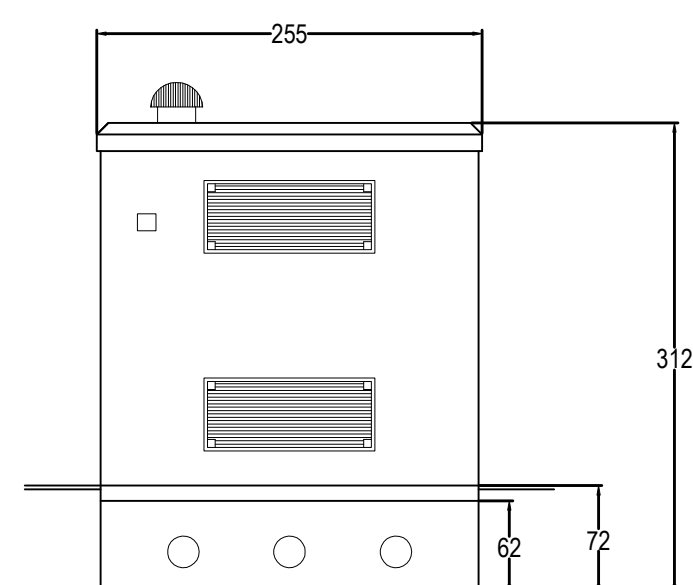

Cabina tipo

Prospetto laterale sx  
Scala 1:50

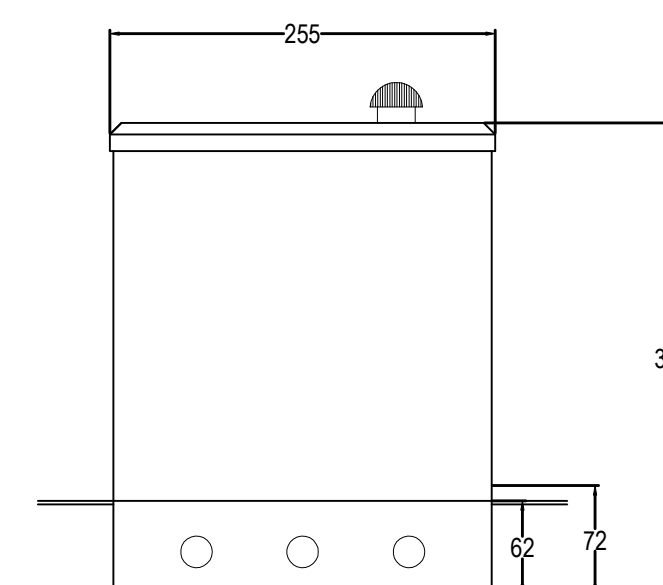

PARCO EOLICO  
MONTE CERCHIO

Il Committente: Windtek Sede Legale: Corso Vercelli n. 10 10152, Torino (TO) P.IVA e C.F. 12930940015

Oggetto: CABINE DI CONSEGNA  
Titolo: CABINE DI CONSEGNA PIANTE E PROSPETTI  
Il Progettista: Ing. Silvio Mario Bauducco

Data	Emis.	Aggiornamento	Data	Contr.	Data	Autor.	SCALA:
07/2023	FO	Emissione	07/2023	MP	07/2023	SMB	1:50
							FORMATO: A1
							LUGLIO 2023

Commissa	Tip. impianto	Fase Progetto	Disciplina	Tip. Doc	Titolo	N. Elab	REV
22102	EO	DE	CI	D	18	0004	A

RICERCA, SVILUPPO E COORDINAMENTO IMPIANTI EOLICI E FOTOVOLTAICI A CURA DI:  
 EMME CONSULTING S.p.A. Sede Amministrativa e Operativa via Benessia, 14 12100 Cuneo (CN) tel 335.6012098 e-mail: emmecat@emmecat.com Geom. Domenico Bresciano  
PROGETTAZIONE EDILE, AMBIENTALE, STRUTTURALE ED IMPIANTISTICA A CURA DI:  
 BAUTEL S.R.L. I Tecnici: Collaboratori Geom. Benzoni Manuel Per. Ind. Biasin Emanuele Ing. Occhiuto Felice Arch. Ostino Paolo Arch. Pelleri Martina  
Sede Amministrativa via Maroncelli, 23 10024 Moncalieri (TO) tel 011.6652113 - 011.6659915 e-mail: amministrazione@bautel.it  
Sede Operativa Torino - via Maroncelli, 23 10024 Moncalieri (TO)  
Sede Operativa Genova - via Banderelli, 2/4 16121 Genova (GE)

File: cabine DEGO tavole.dwg  
TUTTI I DIRITTI SONO RISERVATI - Questo documento è di proprietà esclusiva del progettista ivi indicato sul quale si riserva ogni diritto. Pertanto questo documento non può essere copiato, riprodotto, comunicato o divulgato ad altri o usato in qualsiasi maniera, nemmeno per fini sperimentali, senza autorizzazione scritta dallo stesso progettista.