
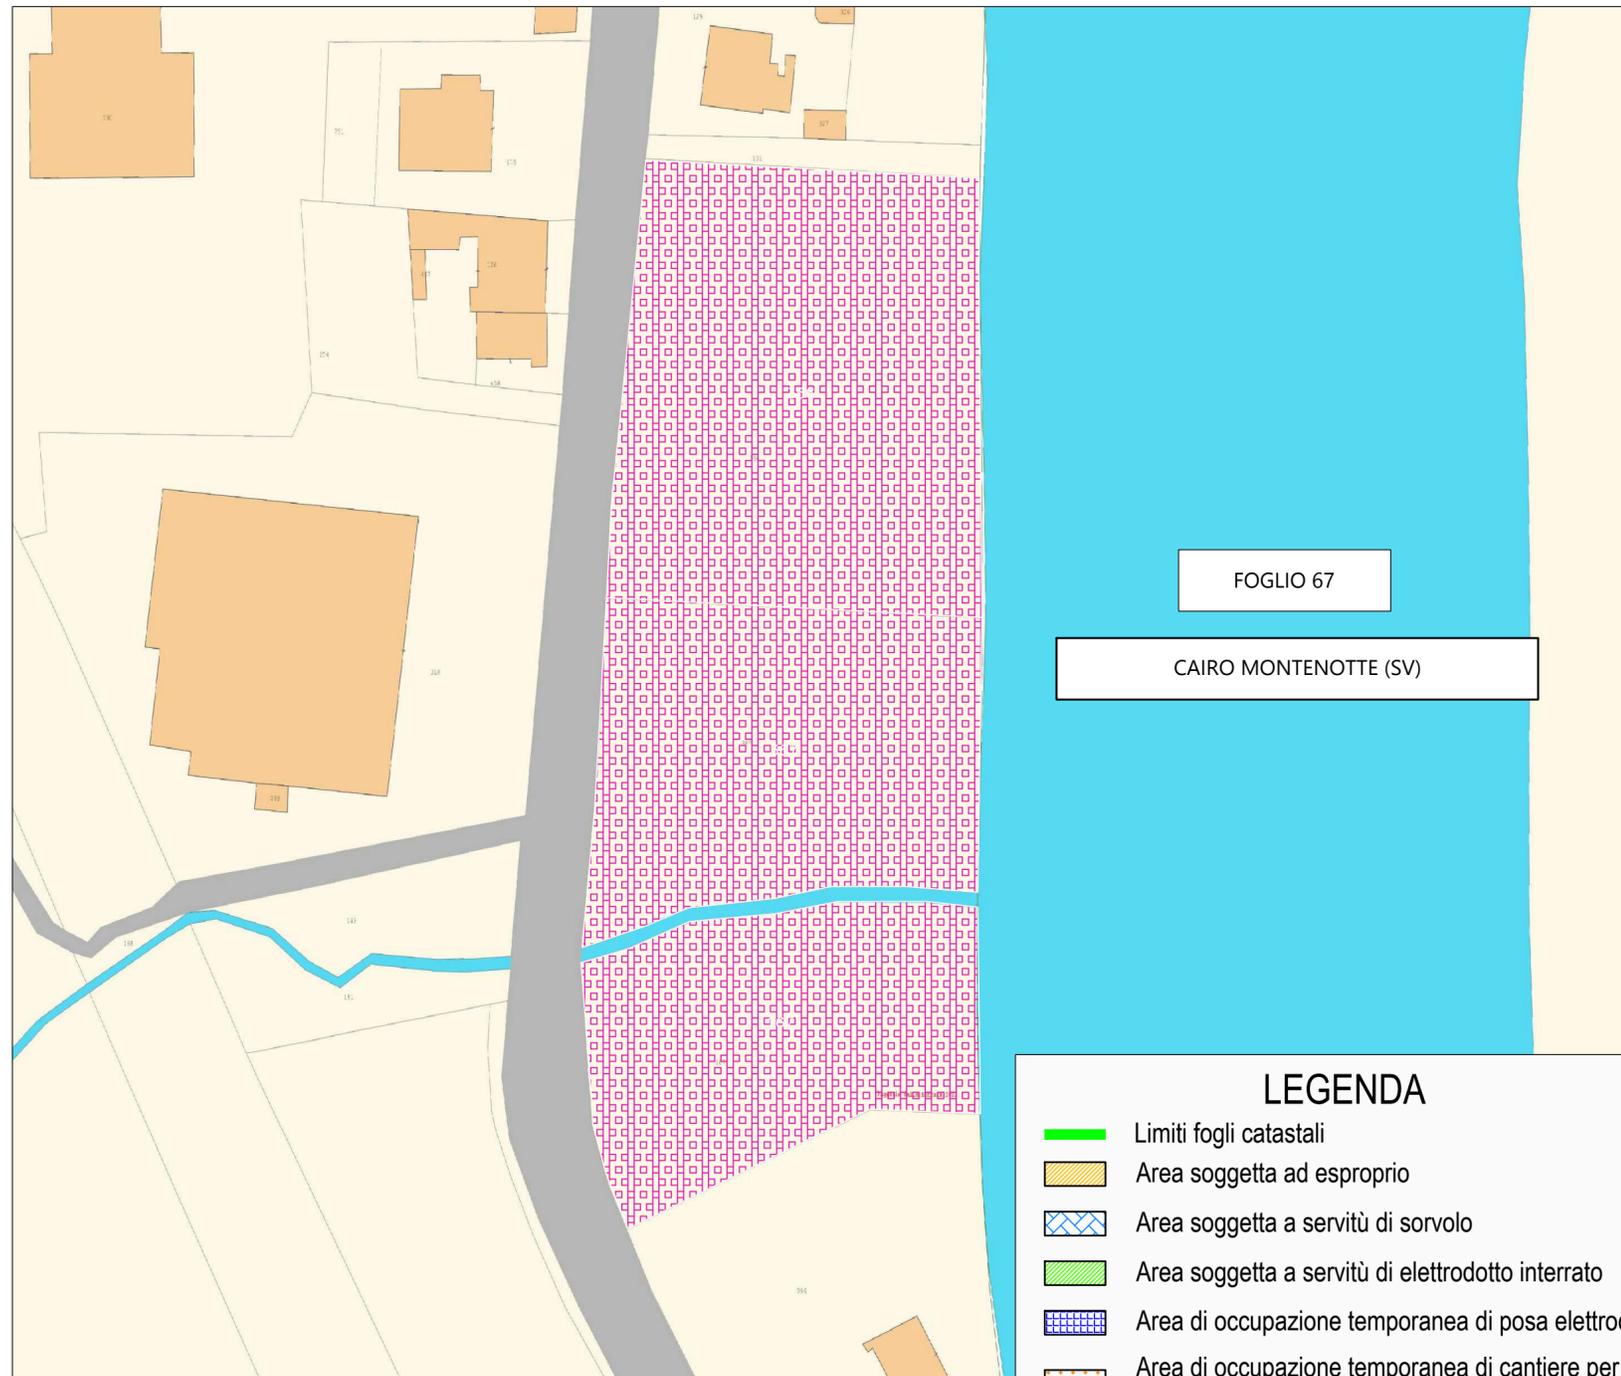


PLANIMETRIA DI INTERVENTO 08  
scala 1:1000

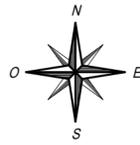

FOGLIO 67

CAIRO MONTENOTTE (SV)

LEGENDA

-  Limiti fogli catastali
-  Area soggetta ad esproprio
-  Area soggetta a servitù di sorvolo
-  Area soggetta a servitù di elettrodotto interrato
-  Area di occupazione temporanea di posa elettrodotto
-  Area di occupazione temporanea di cantiere per adeguamento e realizzazione opere stradali
-  Area soggetta ad esproprio per posa cabine elettriche
-  Area soggetta ad esproprio per realizzazione piazzola di montaggio WTG
-  Area di occupazione temporanea per stoccaggio materiali e trasbordo conci e pale

PARCO EOLICO  
MONTE CERCHIO

Il Committente:  Windtek

Sede Legale: Corso Vercelli n. 10  
10152, Torino (TO)  
P.IVA e C.F. 12930940015

Oggetto:  
PIANO PARTICELLARE DI ESPROPRIO

Titolo:  
PLANIMETRIA DI INTERVENTO 8

Il Progettista



Ing. Silvio Mario Bauducco

Data	Emis.	Aggiornamento	Data	Contr.	Data	Autor.
07/2023	MB	Emissione	07/2023	MP	07/2023	SMB

SCALA: 1:1.000  
FORMATO: A1  
LUGLIO 2023

Commissa	Tip. impianto	Fase Progetto	Disciplina	Tip. Doc	Titolo	N. Elab	REV
22102	EO	DE	ES	D	13	0008	A

RICERCA, SVILUPPO E COORDINAMENTO IMPIANTI EOLICI E FOTOVOLTAICI A CURA DI:



Sede Amministrativa e Operativa  
via Benessia, 14 12100 Cuneo (CN)  
tel 335.6012098  
e-mail: emmecsrfs@gmail.com

Geom. Domenico Bresciano

PROGETTAZIONE EDILE, AMBIENTALE, STRUTTURALE ED IMPIANTISTICA A CURA DI:



Sede Amministrativa via Maroncelli, 23 10024 Moncalieri (TO)  
tel 011.6052113 - 011.6059915 e-mail: amministrazione@bautel.it  
Sede Operativa Torino - via Maroncelli, 23 10024 Moncalieri (TO)  
Sede Operativa Genova - via Banderali, 2/4 16121 Genova (GE)

I Tecnici:

Coord. gruppo di progettazione  
Ing. Silvio Mario Bauducco

Collaboratori

Geom. Benzoni Manuel  
Per. Ind. Biasin Emanuele  
Ing. Occhiuto Felice  
Arch. Ostino Paolo  
Arch. Pelleri Martina

File: Esproprio.dwg

TUTTI I DIRITTI SONO RISERVATI - Questo documento è di proprietà esclusiva del progettista ivi indicato sul quale si riserva ogni diritto. Pertanto questo documento non può essere copiato, riprodotto, comunicato o divulgato ad altri o usato in qualsiasi maniera, nemmeno per fini sperimentali, senza autorizzazione scritta dallo stesso progettista.