


I.G.M. PARCO EOLICO MONTE CERCHIO
 CERCHIO
 scala 1:25.000

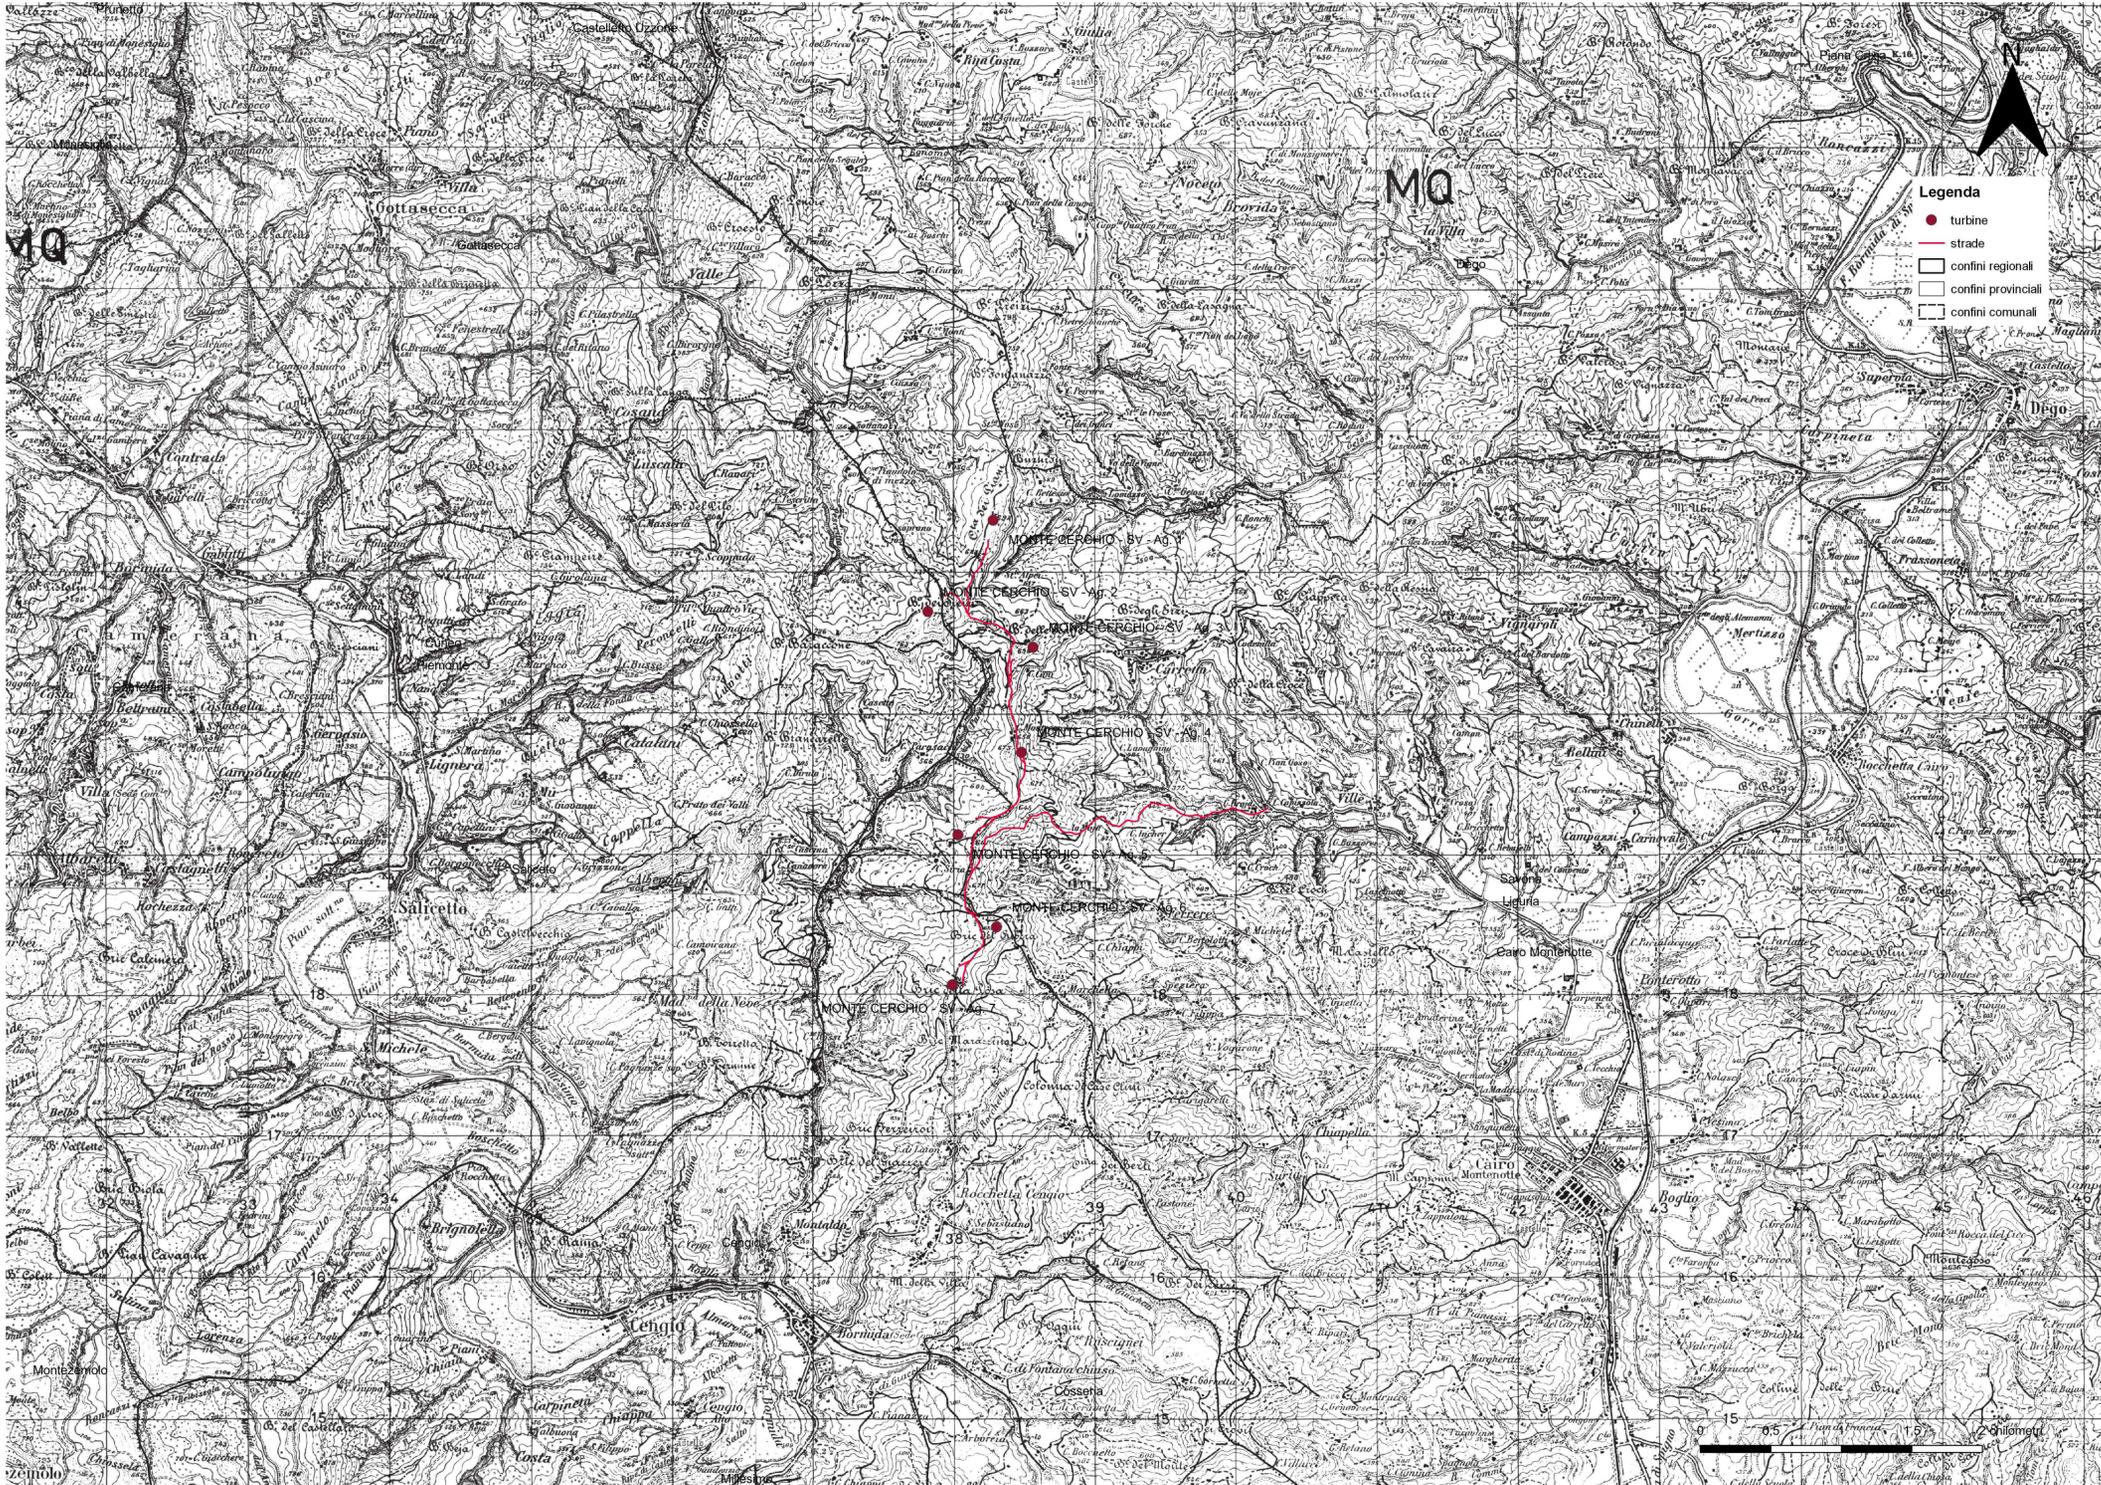

PARCO EOLICO
 MONTE CERCHIO

Il Committente:  Windtek Sede Legale: Corso Vercelli n. 10
 10152, Torino (TO)
 P.IVA e C.F. 12930940015

Oggetto:
 INQUADRAMENTO CARTOGRAFICO

Titolo:
 INQUADRAMENTO SU I.G.M.

Il Progettista

 Ing. Silvio Mario Bauducco

Data	Emis.	Aggiornamento	Data	Contr.	Data	Autor.	SCALA: 1:25.000
07/2023	FO	Emissione	07/2023	MP	07/2023	SMB	FORMATO: A1
							LUGLIO 2023

Commessa	Tip. impianto	Fase Progetto	Disciplina	Tip. Doc.	Titolo	N. Elab.	REV
22102	EO	DE	GN	D	01	0002	A

RICERCA, SVILUPPO E COORDINAMENTO IMPIANTI EOLICI E FOTVOLTAICI A CURA DI:

 **EMME CONSULTING** S.p.A.
 Sede Amministrativa e Operativa
 via Benessia, 14 12100 Cuneo (CN)
 tel 335.6012098
 e-mail: emmecsrl@gmail.com

Geom. Domenico Bresciano

PROGETTAZIONE EDILE, AMBIENTALE, STRUTTURALE ED IMPIANTISTICA A CURA DI:

 **BAUTEL** S.R.L.
 I Tecnici:
 Collaboratori:
 Geom. Benzioni Manuel
 Per. Ind. Biasin Emanuele
 Ing. Occhiuto Felice
 Arch. Ostino Paolo
 Arch. Pelleri Martina

Sede Amministrativa via Maroncelli, 23 10024 Moncalieri (TO)
 tel 011 6052113 - 011 6059915 e-mail: amministrazione@bautel.it
 Sede Operativa Torino - via Maroncelli, 23 10024 Moncalieri (TO)
 Sede Operativa Genova - via Banderati, 2/4 16121 Genova (GE)

File: Monte Cerchio tavole inquadramento.dwg
 TUTTI I DIRITTI SONO RISERVATI - Questo documento è di proprietà esclusiva del progettista ivi indicato sul quale si riserva ogni diritto. Pertanto questo documento non può essere copiato, riprodotto, comunicato o divulgato ad altri o usato in qualsiasi maniera, nemmeno per fini sperimentali, senza autorizzazione scritta dallo stesso progettista.