


AREE SERVITE DA VIABILITA'
ALTERNATIVA
scala 1:10.000

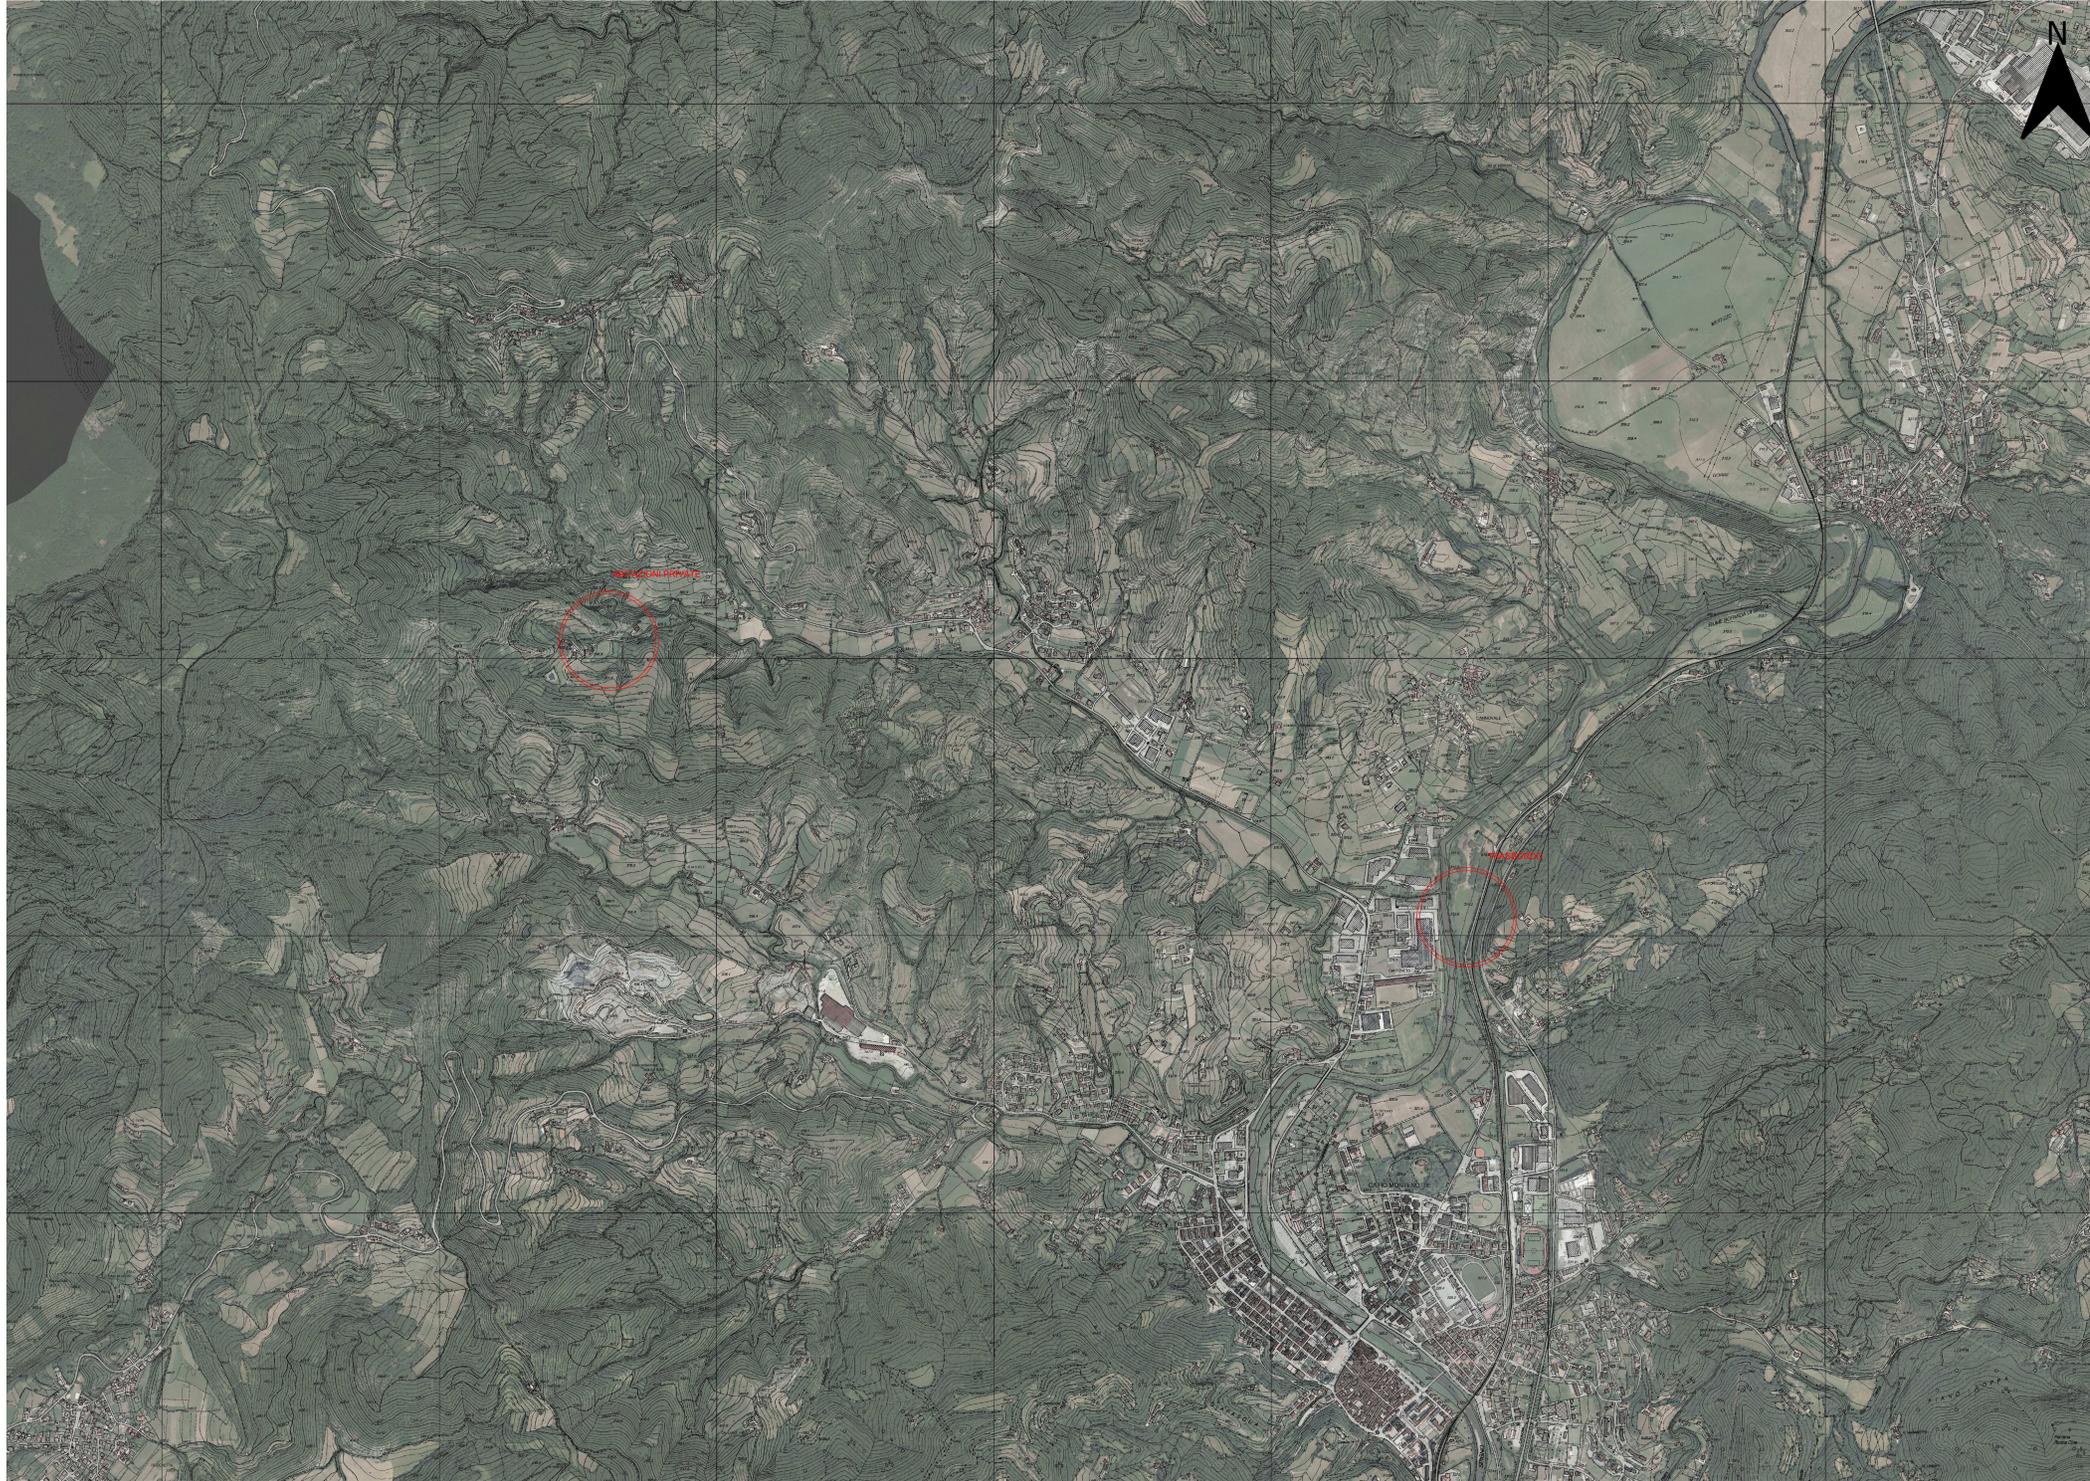

**PARCO EOLICO
MONTE CERCHIO**

Il Committente:  **Windtek** Sede Legale: Corso Vercelli n. 10
10152, Torino (TO)
P.IVA e C.F. 12536940015

Oggetto:
VIABILITA' ALTERNATIVA

Titolo:
**AREE SERVITE DA VIABILITA' ALTERNATIVA
DURANTE I LAVORI**

Il Progettista

Ing. Silvio Mario Bauducco

Data	Emis.	Aggiornamento	Data	Contr.	Data	Autor.	SCALA:
07/2023	FO	Emissione	07/2023	MP	07/2023	SMB	1:10.000
							FORMATO: A0
							LUGLIO 2023

Commissa	Tp. Impianto	Fase Progetto	Disciplina	Tp. Doc.	Titolo	N. Elab.	REV
22102	EO	DE	GN	D	15	0001	A

RICERCA, SVILUPPO E COORDINAMENTO IMPIANTI EOLICI E FOTVOLTAICI A CURA DI:

 **EMME CONSULTING** Sede Amministrativa e Operativa
via Belfiore, 14 27100 Cremona (CR)
tel. 0372.612098
e-mail: emmeconsulting@gmail.com

Geom. Domenico Bresciano

PROGETTAZIONE EDILE, AMBIENTALE, STRUTTURALE ED IMPIANTISTICA A CURA DI:

 **BAUTEL** I Tecnici:
Coord. gruppo di progettazione
Ing. Silvio Mario Bauducco

Collaboratori:
Geom. Benozzi Emanuele
Per. Ind. Biasin Emanuele
Arch. Occhini Felice
Arch. Ostino Paolo
Arch. Pelleri Martina

File: Viabilità alternativa.dwg
TUTTI I DIRITTI SONO RISERVATI. Questo documento è di proprietà esclusiva del progettista ed indicato su quale si riserva ogni diritto. È vietato questo documento non può essere copiato, riprodotto, comunicato o divulgato ad altri o usato in qualsiasi maniera, nemmeno per fini sperimentali, senza autorizzazione scritta dal stesso progettista.