
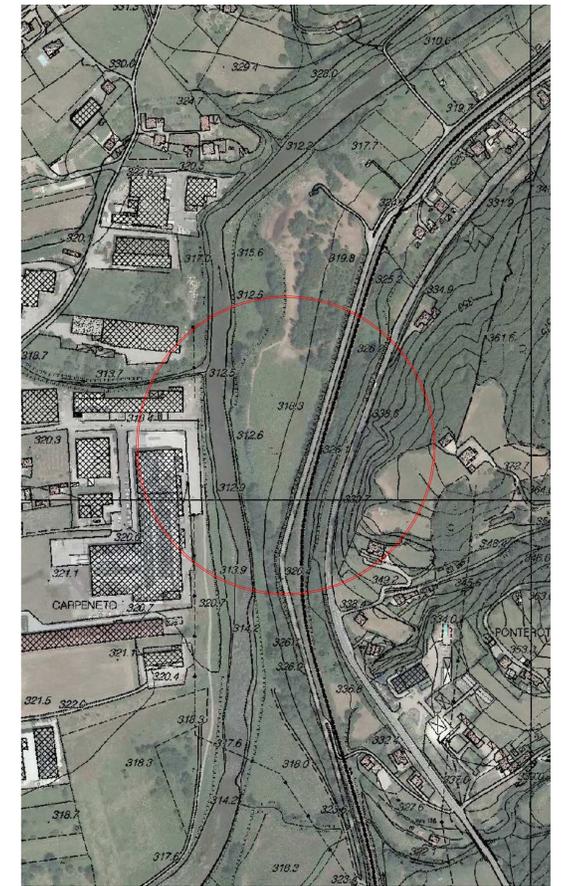
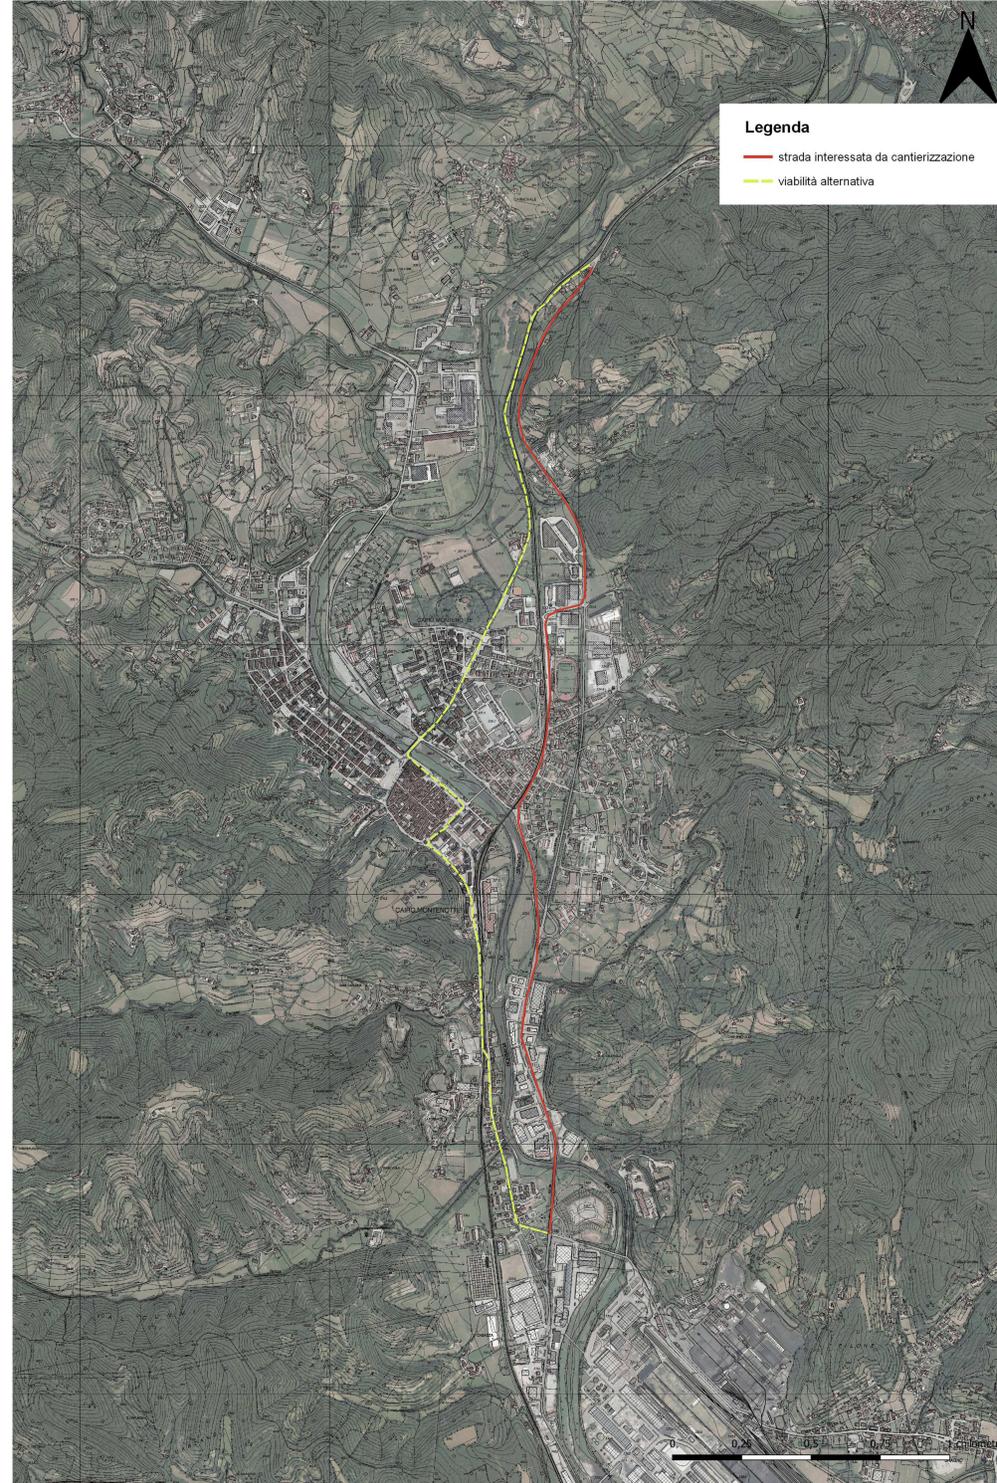


STUDIO VIABILITA' ALTERNATIVA
scala 1:10.000

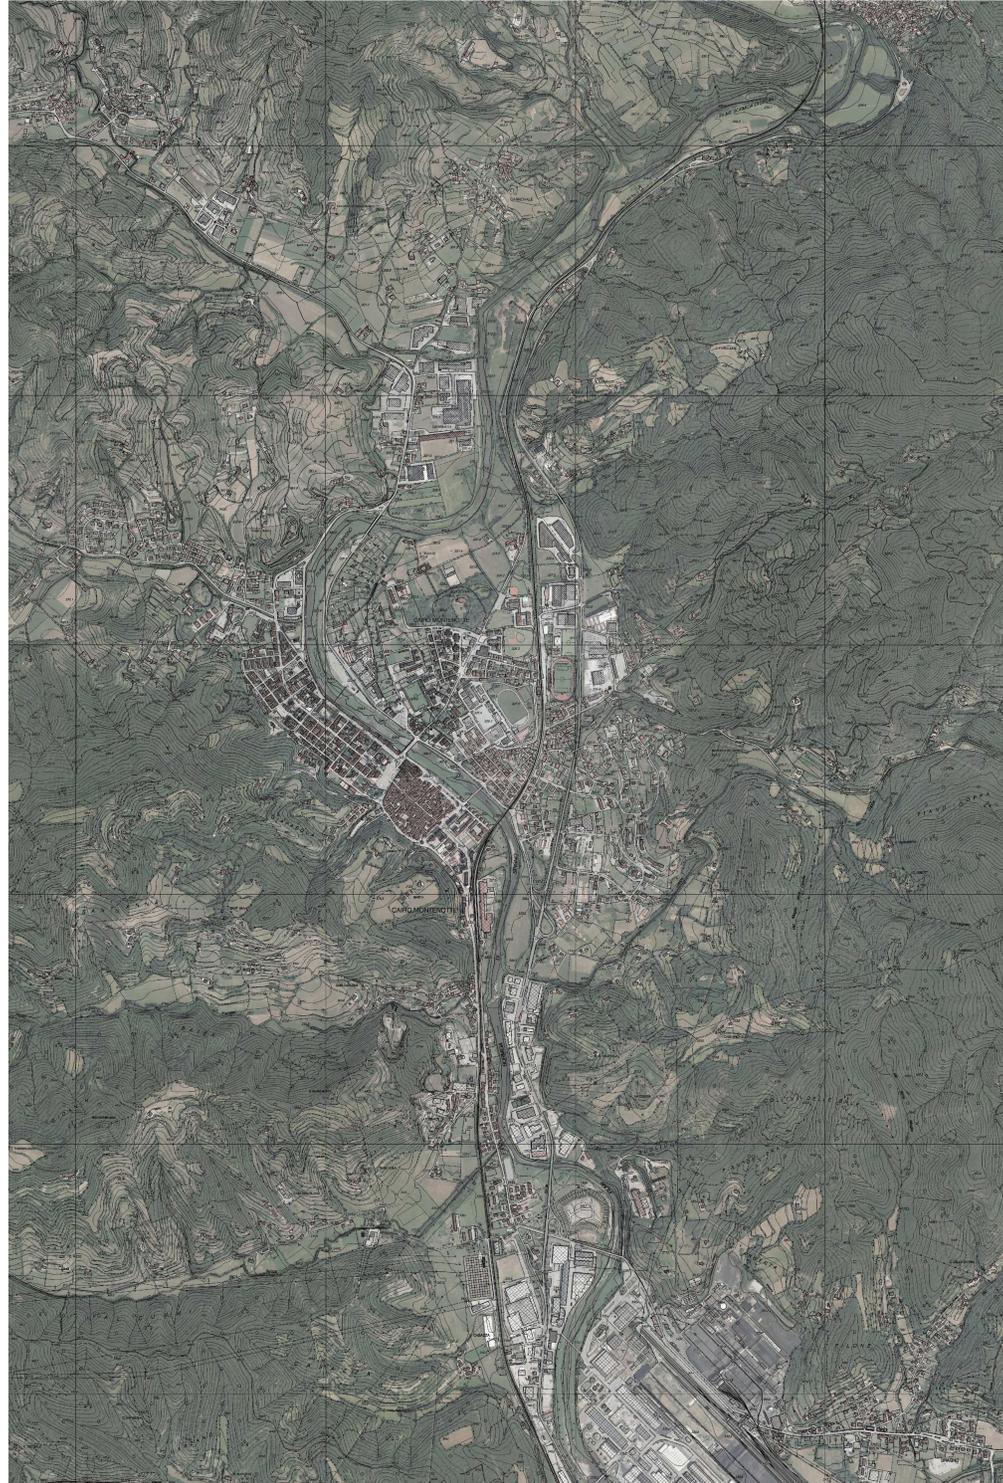

PARCO EOLICO
MONTE CERCHIO

Il Committente: Windtek

Sede Legale: Corso Vercelli n. 10
10152, Torino (TO)
P.IVA e C.F. 12536940015

Oggetto:
VIABILITA' ALTERNATIVA

Titolo:
**VIABILITA' ALTERNATIVA DURANTE I LAVORI -
AREA TRASBORDO**

Il Progettista

Ing. Silvio Mario Bauducco

Data	Emis.	Aggiornamento	Data	Contr.	Data	Autor.
07/2023	FO	Emissione	07/2023	MP	07/2023	SMB

SCALA: 1:10.000

FORMATO: A0

LUGLIO 2023

Commissa	Tp. Impianto	Fase Progetto	Disciplina	Tp. Doc.	Titolo	N. Elab.	REV
22102	EO	DE	GN	D	15	0003	A

RICERCA, SVILUPPO E COORDINAMENTO IMPIANTI EOLICI E FOTVOLTAICI A CURA DI:

EMME CONSULTING...
Sede Amministrativa e Operativa
via Benetton, 18 12151 Cuneo (CN)
tel. 0171.652113 - fax 0171.652115
e-mail: emmeconsulting@gmail.com

Geom. Domenico Bresciano

PROGETTAZIONE EDILE, AMBIENTALE, STRUTTURALE ED IMPIANTISTICA A CURA DI:

BAUTEL s.r.l.
Sede Amministrativa: via Marconi, 23 10124 Moncalieri (TO)
tel. 011.652113 - fax 011.652115 - e-mail: amministrazione@bautel.it
Sede Operativa Torino - via Marconi, 23 10124 Moncalieri (TO)
Sede Operativa Genova - via Benetton, 24 16121 Genova (GE)

I Tecnici:
Geom. Benozzi Manuel
Per. Ind. Biasin Emanuele
Ing. Occhini Felice
Arch. Ostina Paolo
Arch. Pelleri Martina

Coor. gruppo di progettazione:
Ing. Silvio Mario Bauducco

File: Viabilità alternativa.dwg

TUTTI I DIRITTI SONO RISERVATI. Questo documento è il progetto esecutivo del progetto ed è indicato su quale si basano tutti i diritti. È vietata espressamente la ristampa, la riproduzione, la comunicazione o divulgazione di altri o parti di questo documento, nemmeno per fini sperimentali, senza autorizzazione scritta dalla società proponente.