


MAPPA INTERVISIBILITA'
AEROGENERATORE 5
scala 1:100.000

ESTRATTO ORTOFOTO PARCO
EOLICO MONTE CERCHIO

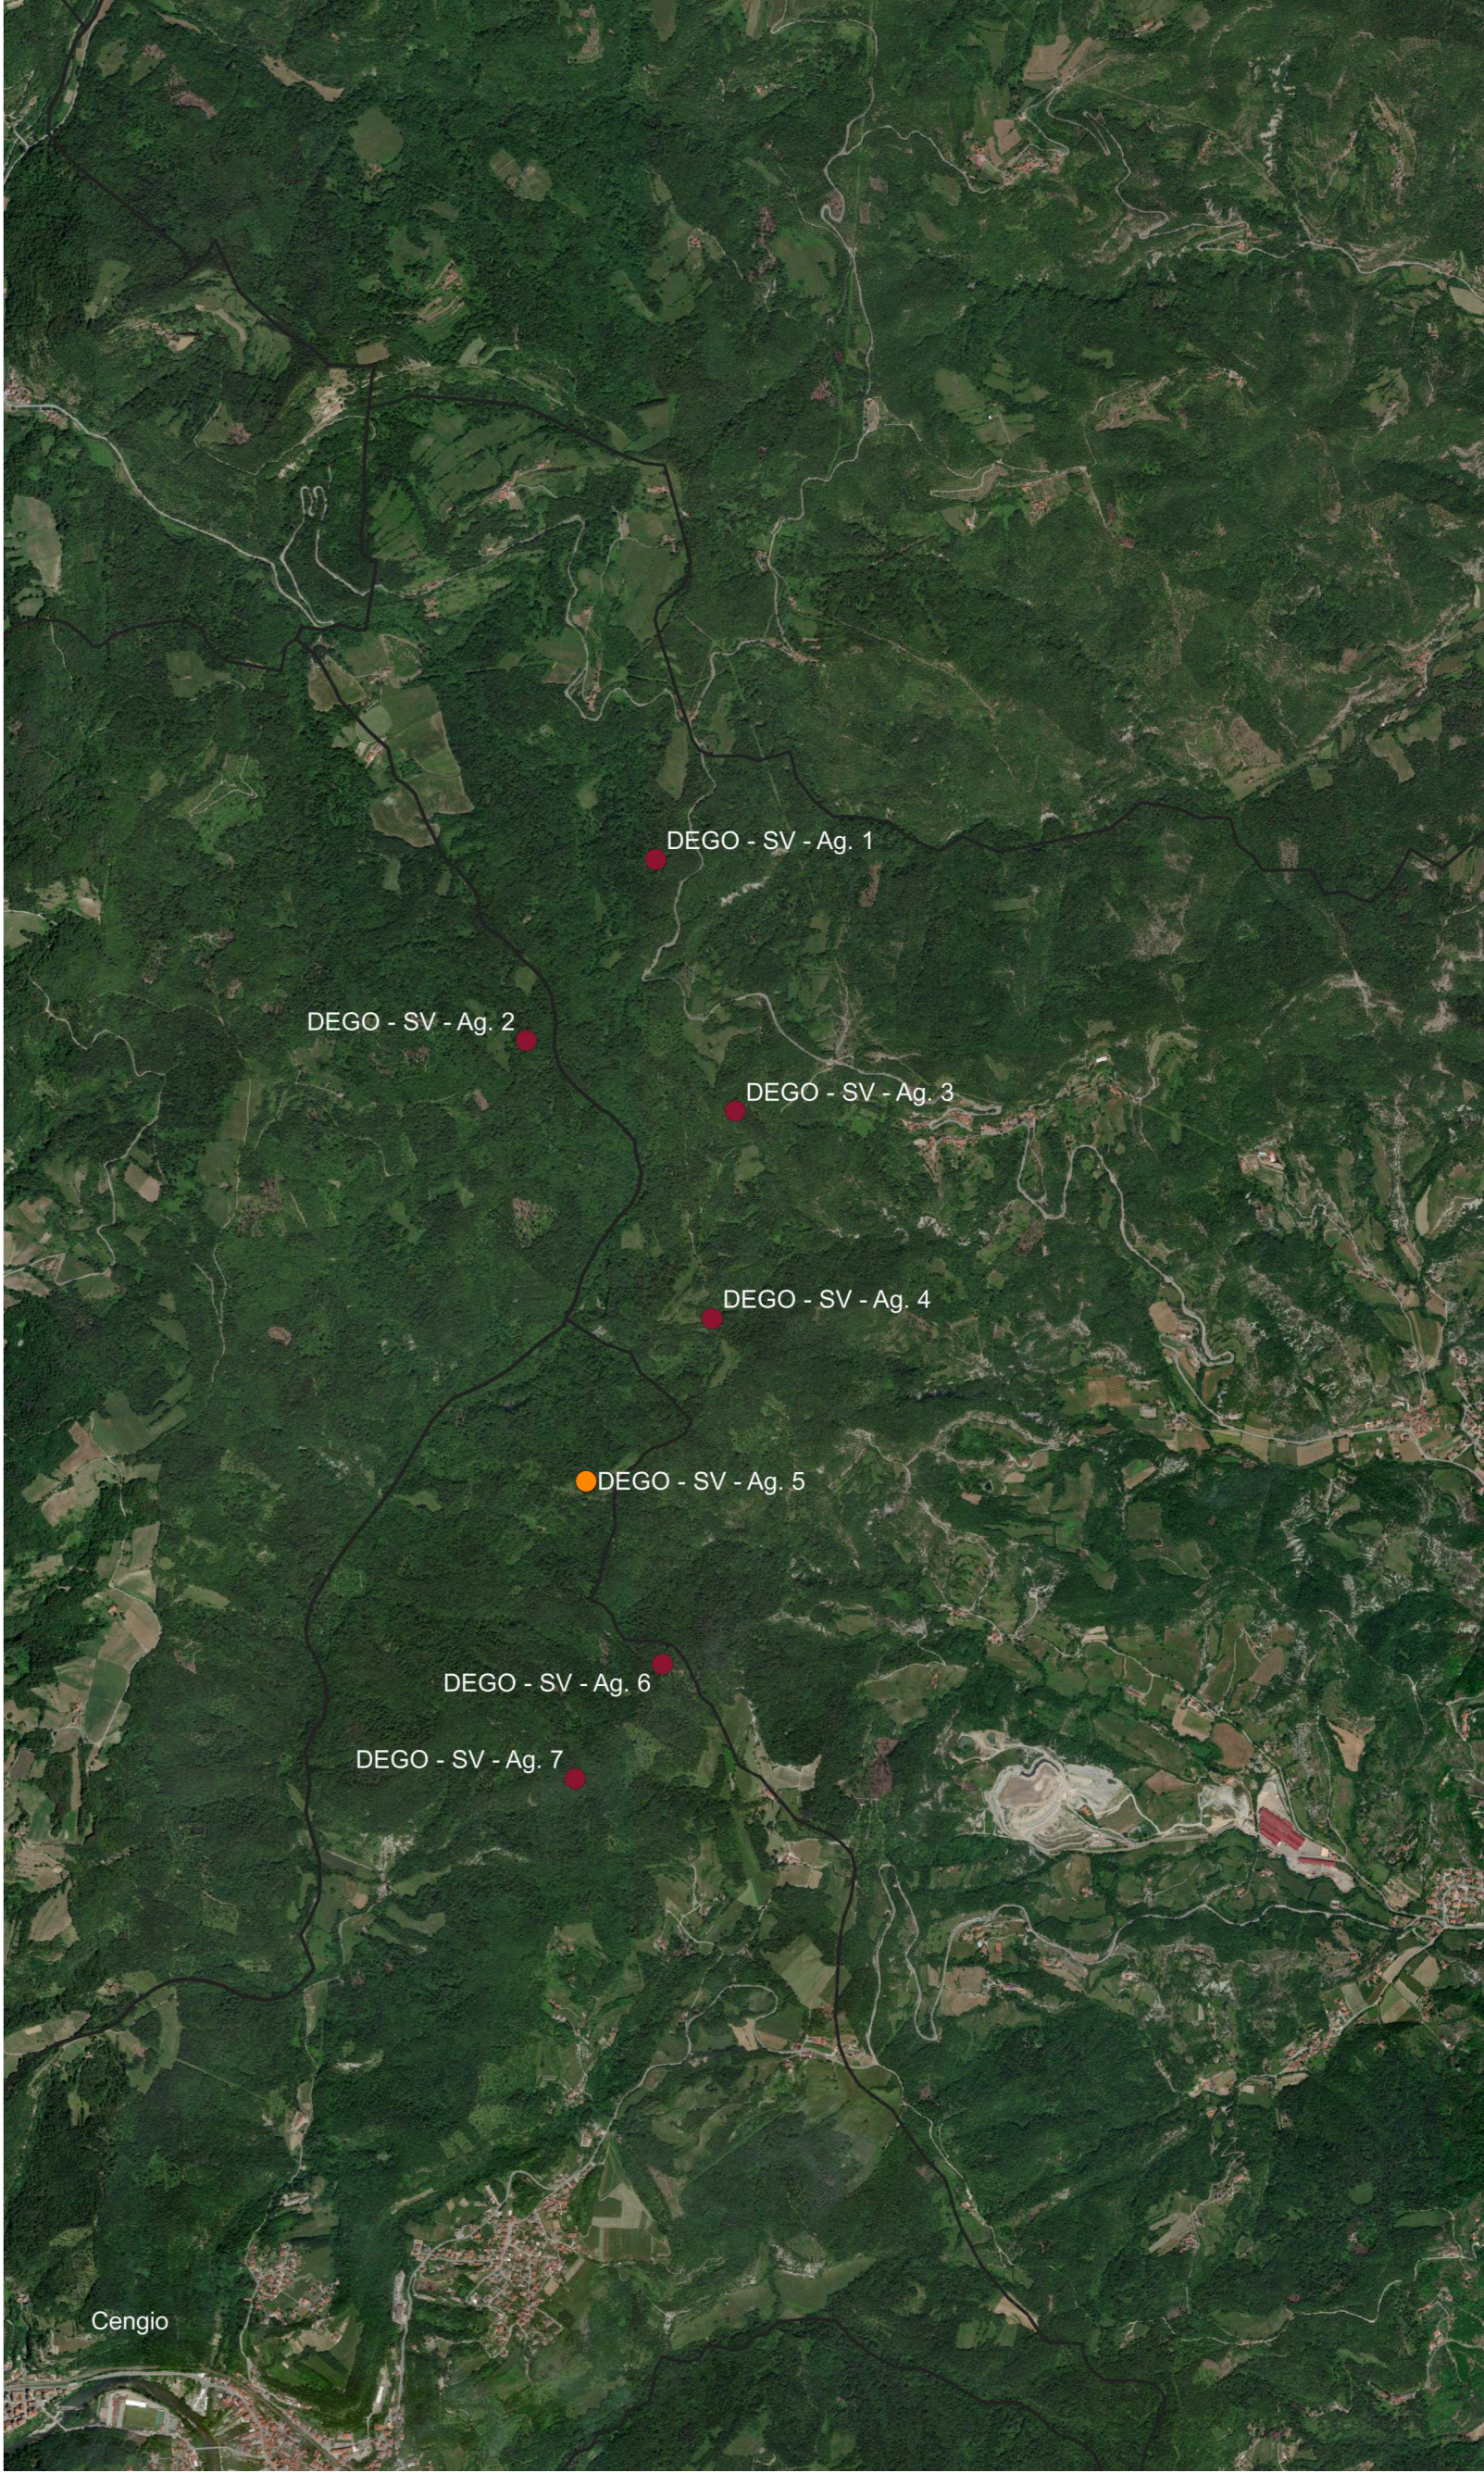

PARCO EOLICO
MONTE CERCHIO

Il Committente: Windtek Sede Legale: Corso Verceelli n. 10 10152, Torino (TO) P.IVA e C.F. 12939940015

Oggetto: INTERVISIBILITA'
Titolo: INTERVISIBILITA' AEROGENERATORE 5
Il Progettista: Ing. Silvio Mario Bauducco

Data	Emis.	Aggiornamento	Data	Contr.	Data	Autor.	SCALA: 1:100.000
07/2023	FO	Emissione	07/2023	MP	07/2023	SMB	FORMATO: A0
							LUGLIO 2023

Commissa	Tp. Impianto	Fase Progetto	Disciplina	Tp. Doc.	Titolo	N. Elab.	REV
22102	EO	DE	GN	D	03	0005	A

RICERCA, SVILUPPO E COORDINAMENTO IMPIANTI EOLICI E FOTVOLTAICI A CURA DI:
 EMME CONSULTING...
Sede Amministrativa e Operativa: via Benetton, 14 10152, Torino (TO) tel. 011 4120981 e-mail: emmeconsulting@gmail.com
Geom. Domenico Bresciano
PROGETTAZIONE EDILE, AMBIENTALE, STRUTTURALE ED IMPIANTISTICA A CURA DI:
 BAUTEL s.r.l.
Sede Amministrativa: via Marconi, 23 10124, Moncalieri (TO) tel. 011 6622113 - 011 6629915 e-mail: autoprogettazione@bautel.it
Sede Operativa Torino: via Marconi, 23 10124, Moncalieri (TO)
Sede Operativa Genova: via Barletta, 24 16121, Genova (GE)
I Tecnici: Coor. gruppo di progettazione: Ing. Silvio Mario Bauducco
Collaboratori: Geom. Benozzi Emanuele, Per. Ind. Biasin Emanuele, Arch. Oreste Paolo, Arch. Pelleri Martina

TUTTI I DIRITTI SONO RISERVATI. Questo documento è di proprietà esclusiva del progettista ed indicato nel quale si riserva ogni diritto. Pertanto questo documento non può essere copiato, riprodotto, comunicato o divulgato ad altri in modo in qualsiasi maniera, nemmeno per fini sperimentali, senza autorizzazione scritta dal titolare del progetto.