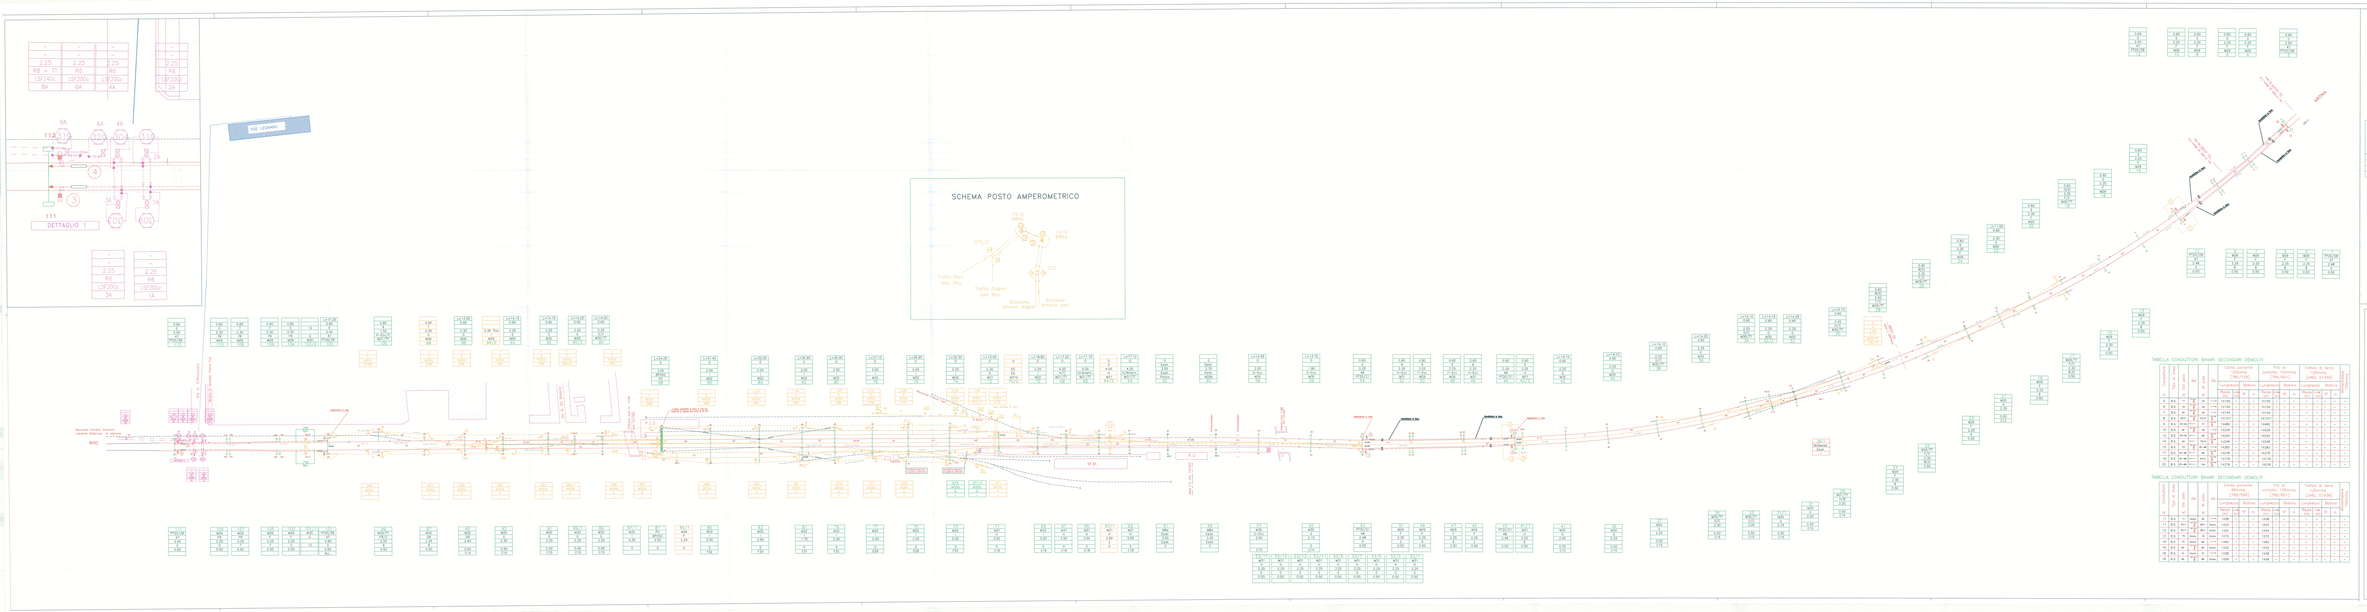
DETTAGLIO 1
SCHEMA POSTO AMPEROMETRICO
RHO
M.M.
LEGNANO
LEGENDA COLORI
LEGENDA SIMBOLI - SCHEMA ELETTRICO
TABELLA CONDUTTORI BINARI DI CORSA
TABELLA CONDUTTORI BINARI SECONDARI DEMOLITI
Sigle
NOTE
COMMITTENTE:
RFI RETE FERROVIARIA ITALIANA
GRUPPO FERROVIE DELLO STATO
PROGETTAZIONE:
ITALFERR
GRUPPO FERROVIE DELLO STATO
INFRASTRUTTURE FERROVIARIE STRATEGICHE DEFINITE DALLA LEGGE OBIETTIVO N. 443/01
DIREZIONE TECNICA - U.O. CENTRO DI PRODUZIONE MILANO
PROGETTO DEFINITIVO PER APPALTO INTEGRATO
POTENZIAMENTO DELLA LINEA RHO-ARONA: TRATTA RHO-GALLARATE QUADRUPLICAMENTO RHO-PARABIAGO E RACCORDO Y
LINEA DI CONTATTO
Piano di elettrificazione - Fermata di Legnano
SCALA: -/-
COMMESSA LOTTO FASE ENTE TIPO DOC. OPERA/DISCIPLINA PROGR. REV.
MI3.11 12 B 26 PX LQ0500 001 A
Revis. Descrizione Redatto Data Verificato Data Approvato Data Autorizzato Data
A Emissione Esecutiva
Scala: -/-