


LEGENDA

	Relè Voltmetrico RV		Interruttore extrarapido
	Fusibile di potenza		Sezionatore a corno motorizzato
	Scaricatore 3KV c.c.		Sezionatore unipolare (Comando manuale)
	Resistenza prova linea Teleruttore prova terra		Relè di massa Elettronica
	Relè di massa (Collegato alla rete di terra)		R.M. 64M Relè di massa (Collegato alla rete di terra)
	Relè di massima corrente diretta		

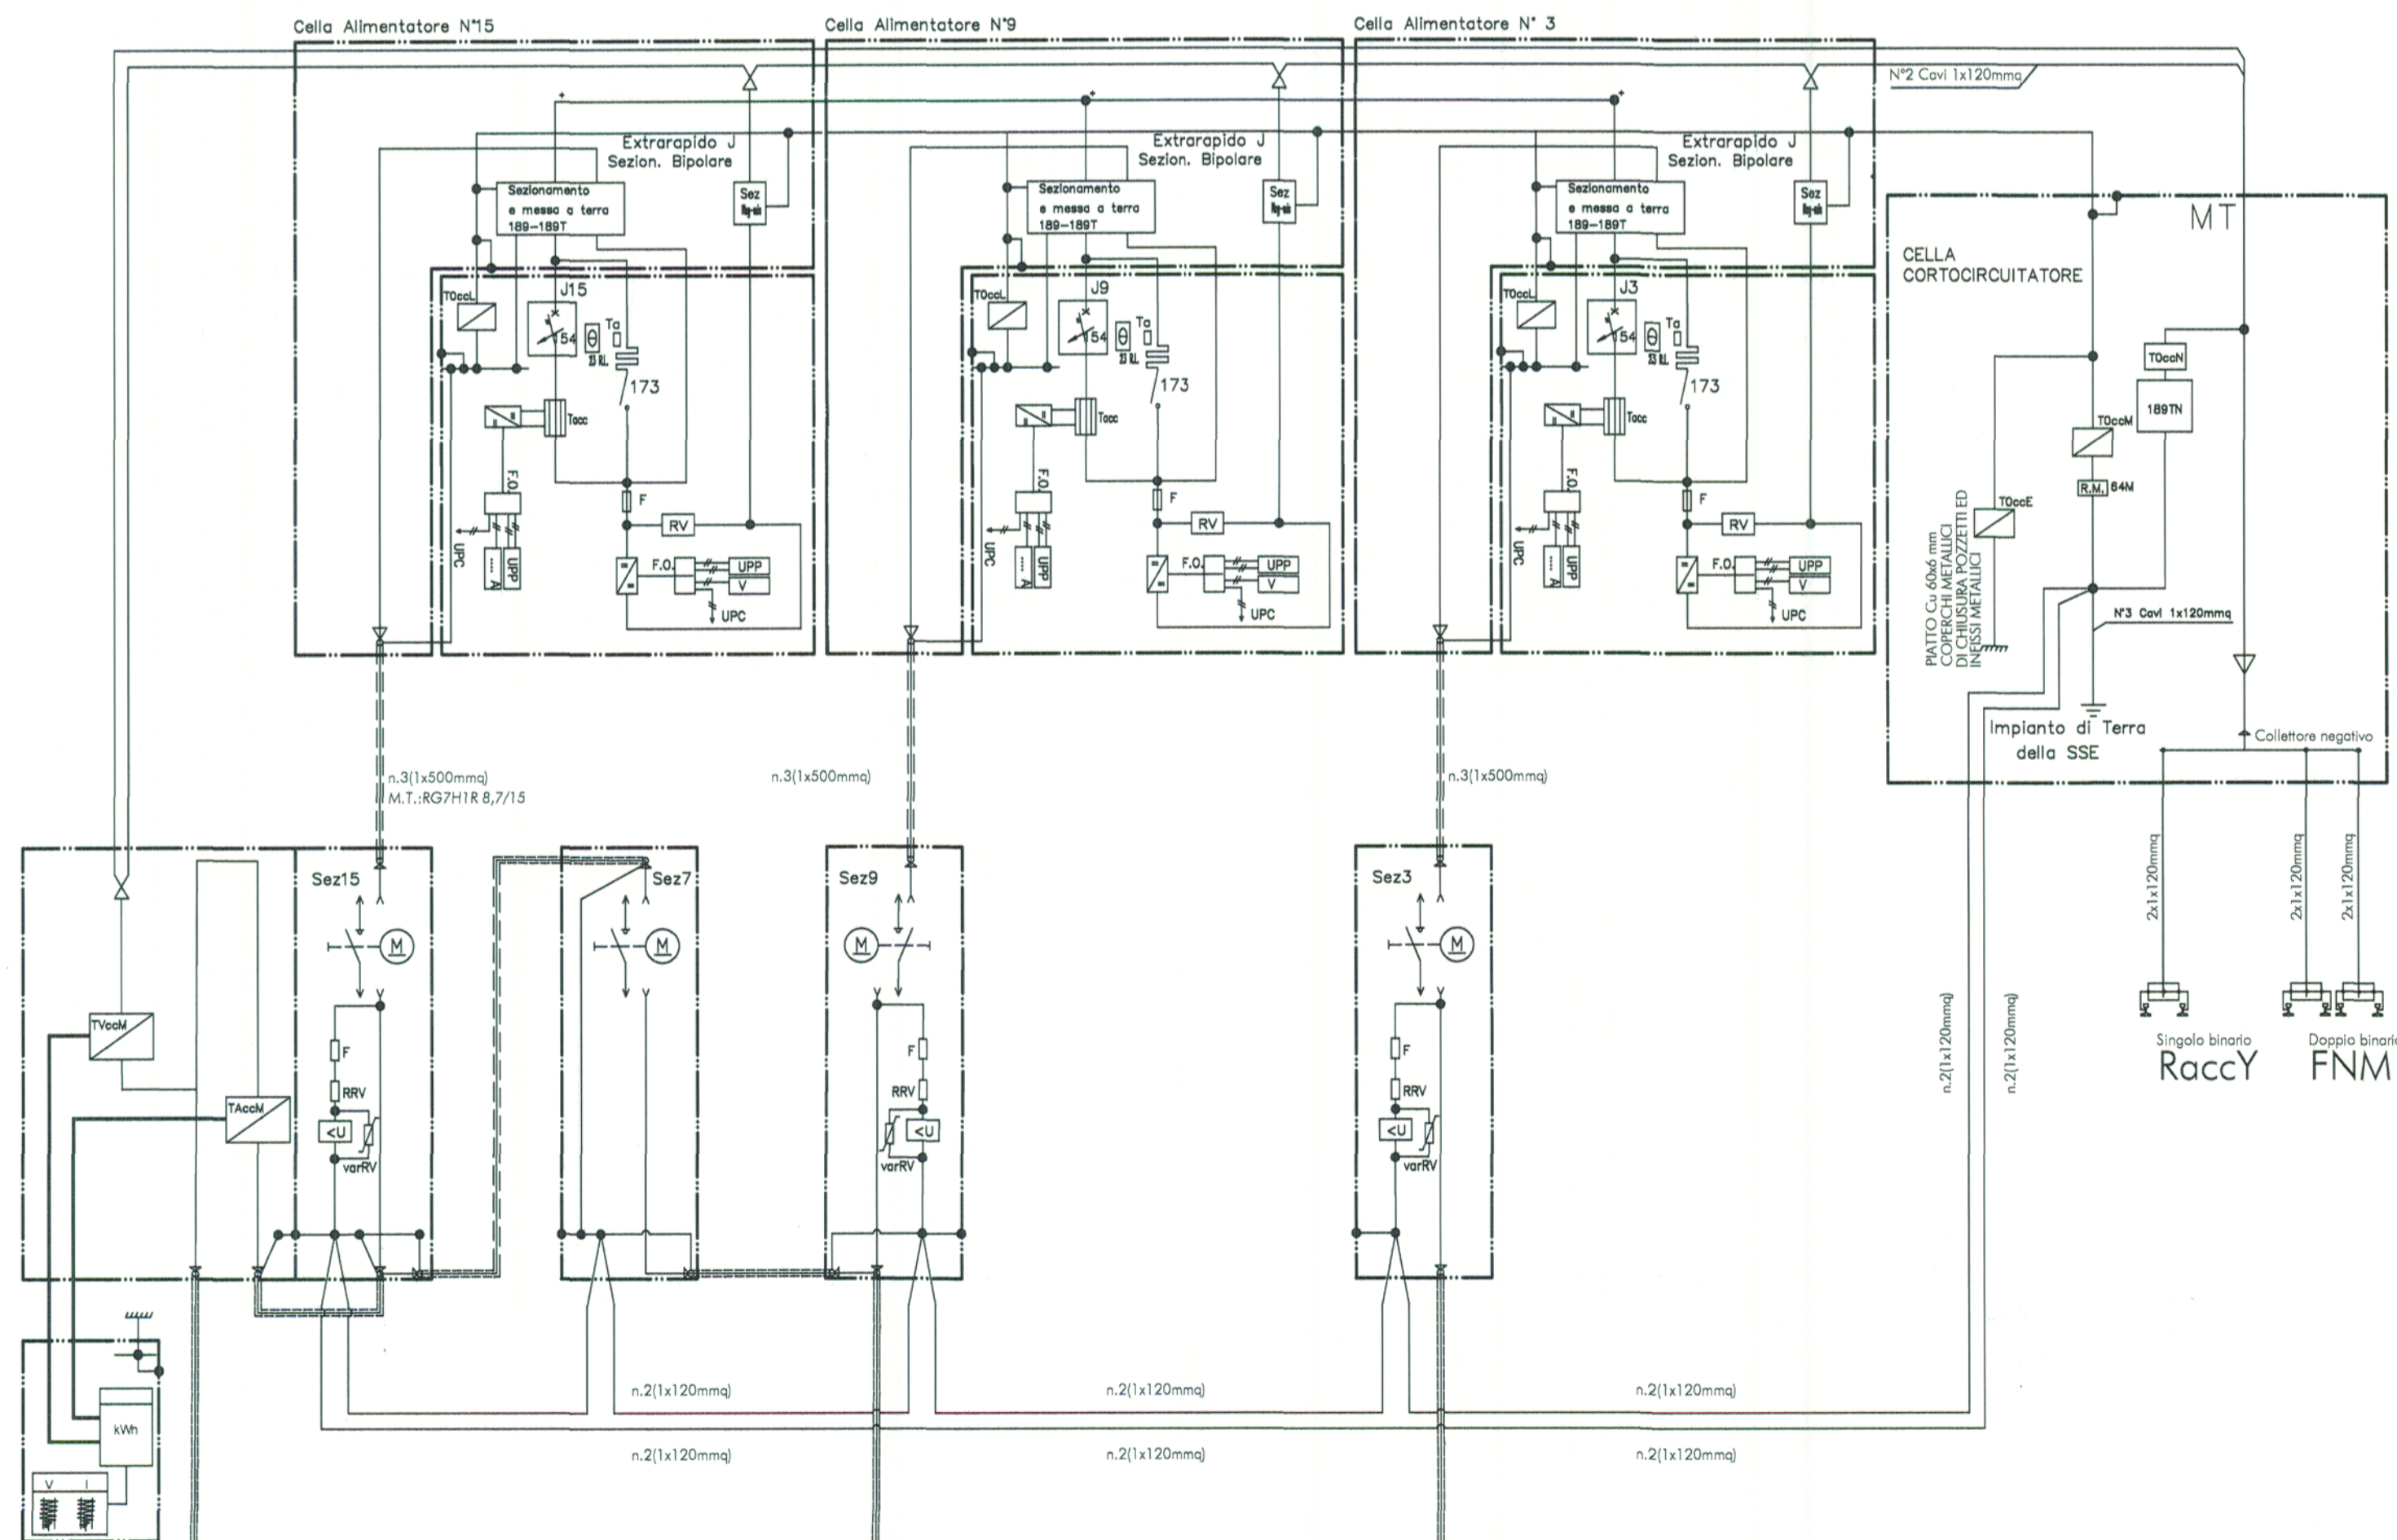

COMMITTENTE:



PROGETTAZIONE:



**INFRASTRUTTURE FERROVIARIE STRATEGICHE DEFINITE
DALLA LEGGE OBIETTIVO N. 443/01**

**DIREZIONE TECNICA - U.O. CENTRO DI PRODUZIONE MILANO
PROGETTO DEFINITIVO PER APPALTO INTEGRATO**

**POTENZIAMENTO DELLA LINEA RHO-ARONA. TRATTA RHO-GALLARATE
QUADRUPPLICAMENTO RHO-PARABIAGO E RACCORDO Y**

Cabina Raccordo Y
Schema elettrico unifilare di potenza

SCALA:

COMMESSA LOTTO FASE ENTE TIPO DOC. OPERA/DISCIPLINA Progr. REV.

MDL1 12 D 26 DX SE0100 001 B

Revis.	Descrizione	Redatto	Data	Verificato	Data	Approvato	Data	Autorizzato / Data
A	Emissione Esecutiva	M. Gennari	09.2010	M. Reggiani	09.2010	S. Borelli		
B	Rec. oss. RV intern. M-01	M. Gennari	04.2011	M. Reggiani	04.2011	S. Borelli		

ITALEFERR
dot. Ing. Roberto MANICCA
Originale depositato al (NOVARA)
n° 1109

File:

n. Elab.: