



SALA QUADRI Cabina TE Raccordo Y FNM

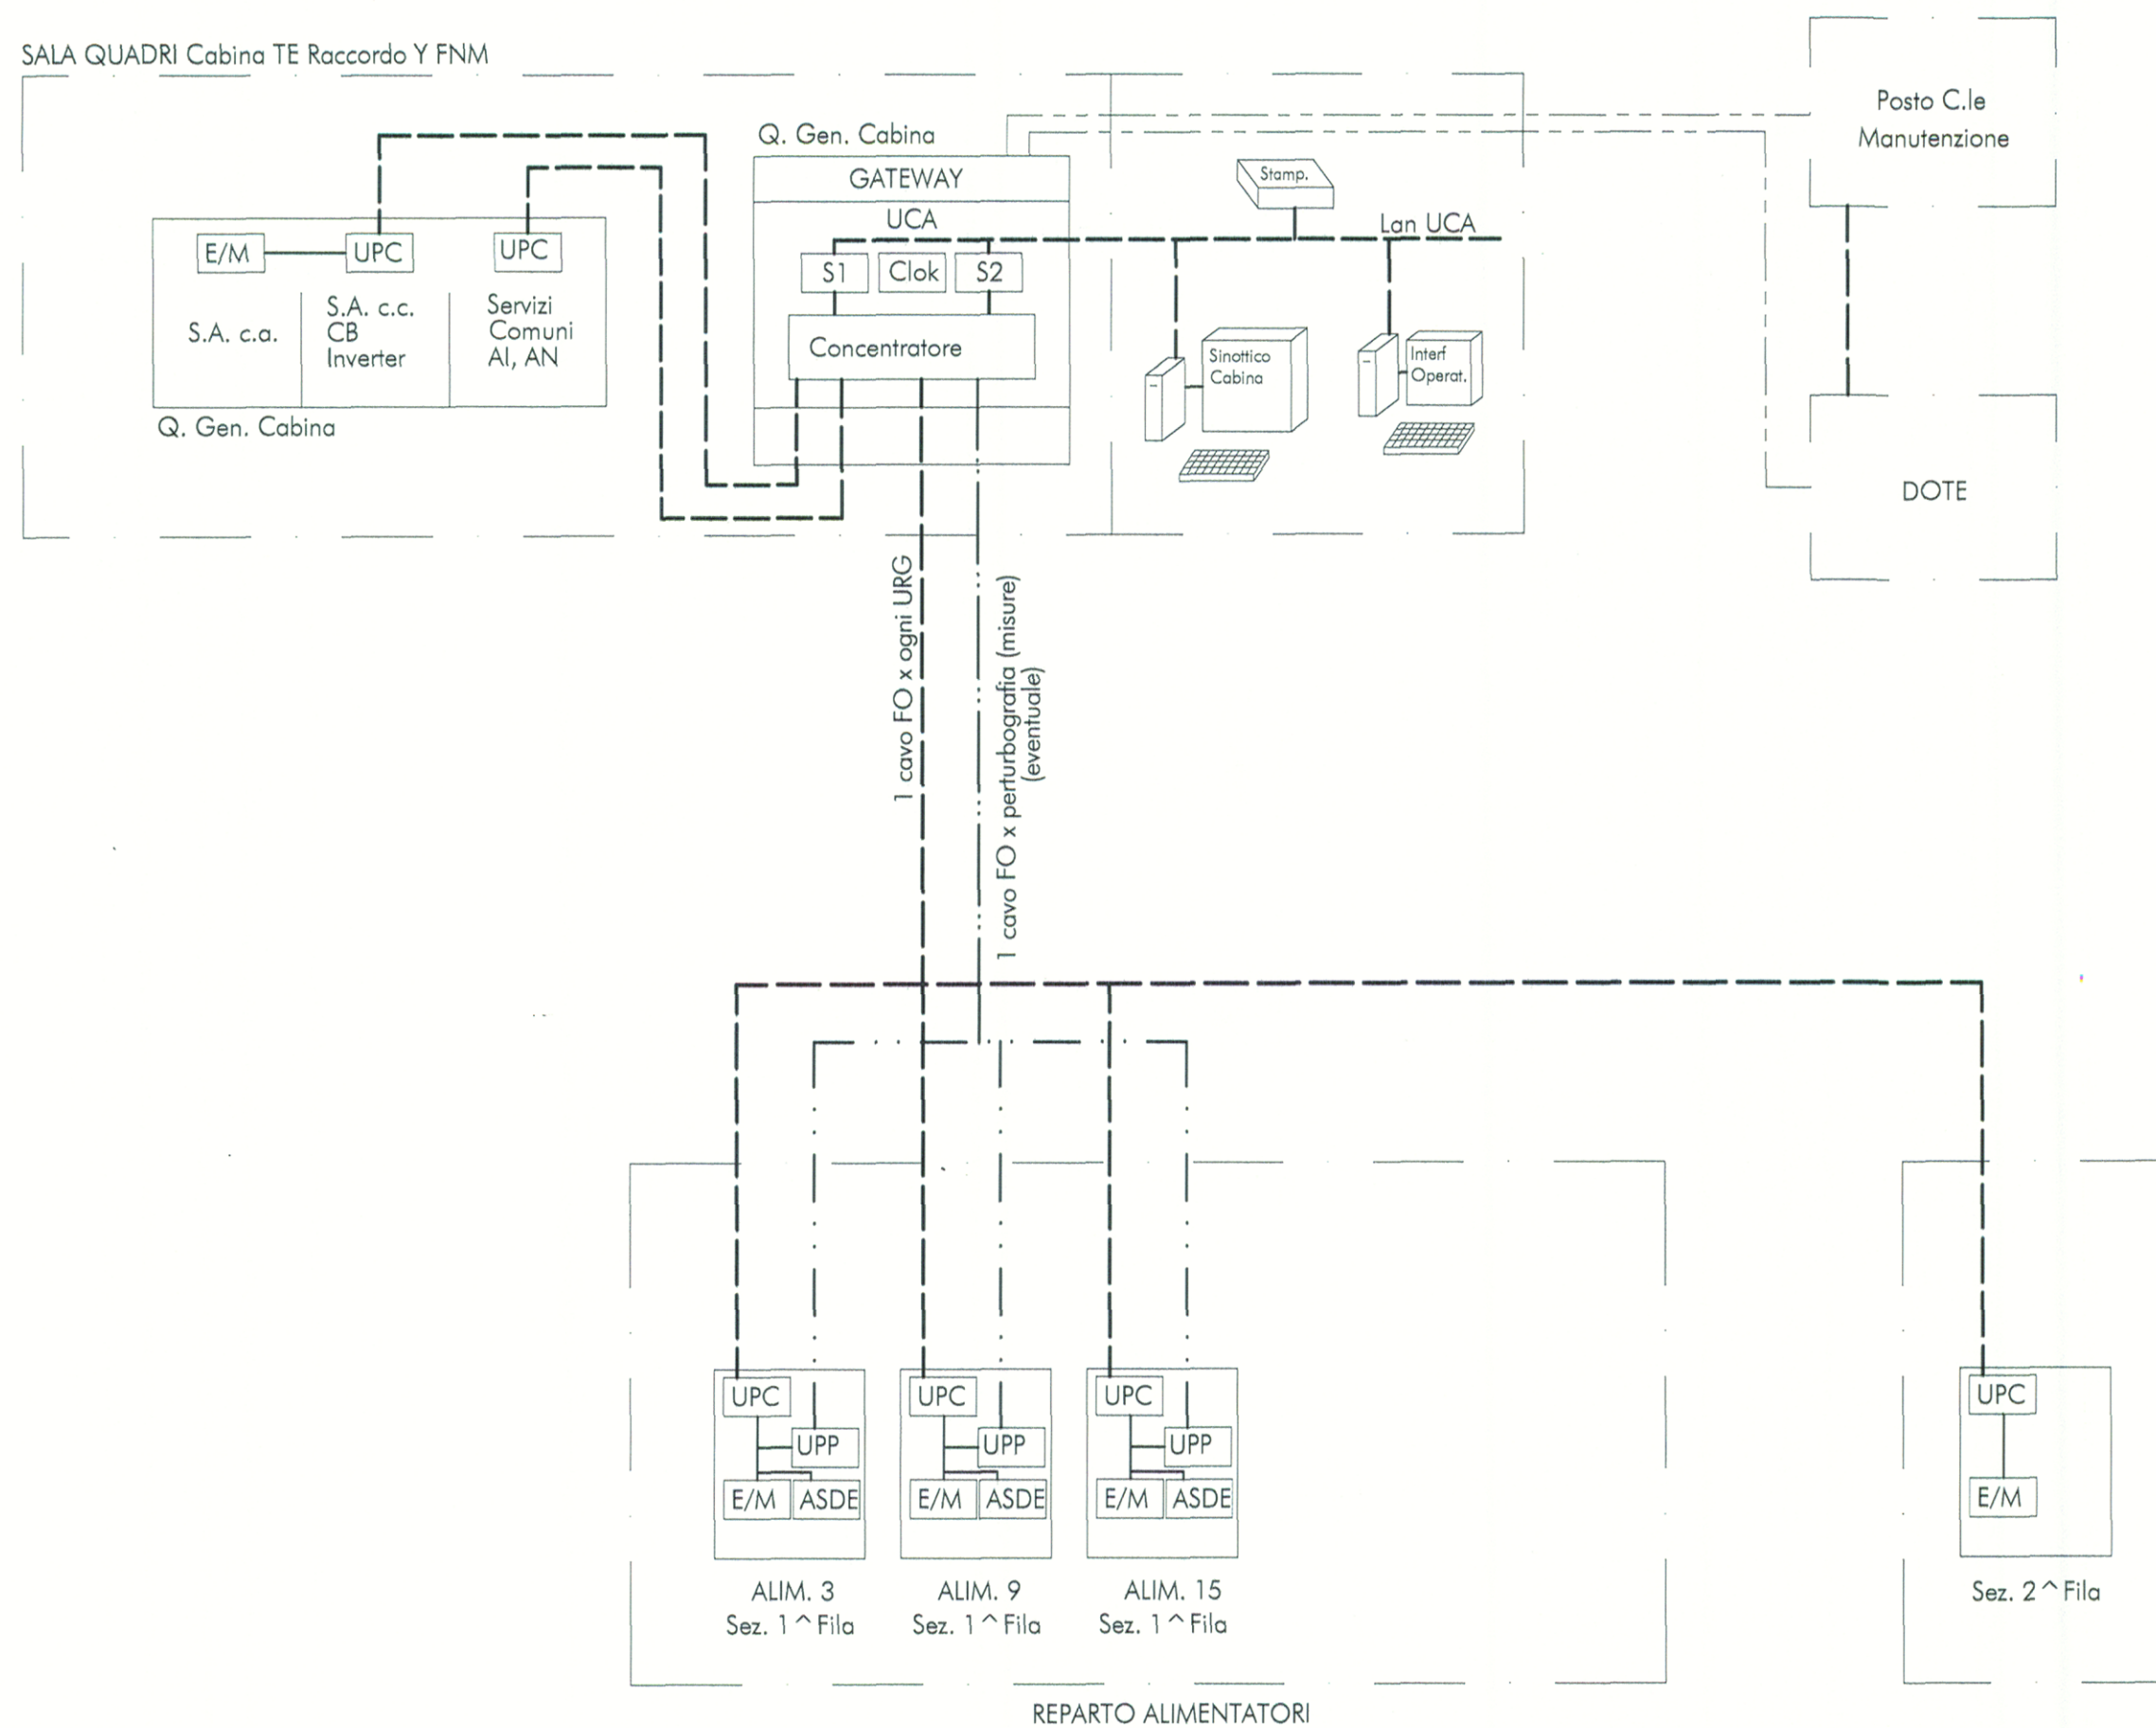

LEGENDA	
QSA ca	Quadro servizi ausiliari ca
QSA cc	Quadro servizi ausiliari cc
Centr	Centralina impianti speciali
E/M	Dispositivi elettromeccanici
UPP	Unità periferica di protezione
UCA	Unità Centrale Automazione
UPC	Unità perif. di controllo e automazione
S1, S2	Server in riserva calda
---	Cavo Fibre ottiche
---	Cavo Fibre ottiche (misure)
---	Cavi/Connettori e logica cablata
---	Cavo telefonico

SALA QUADRI Cabina TE RFI

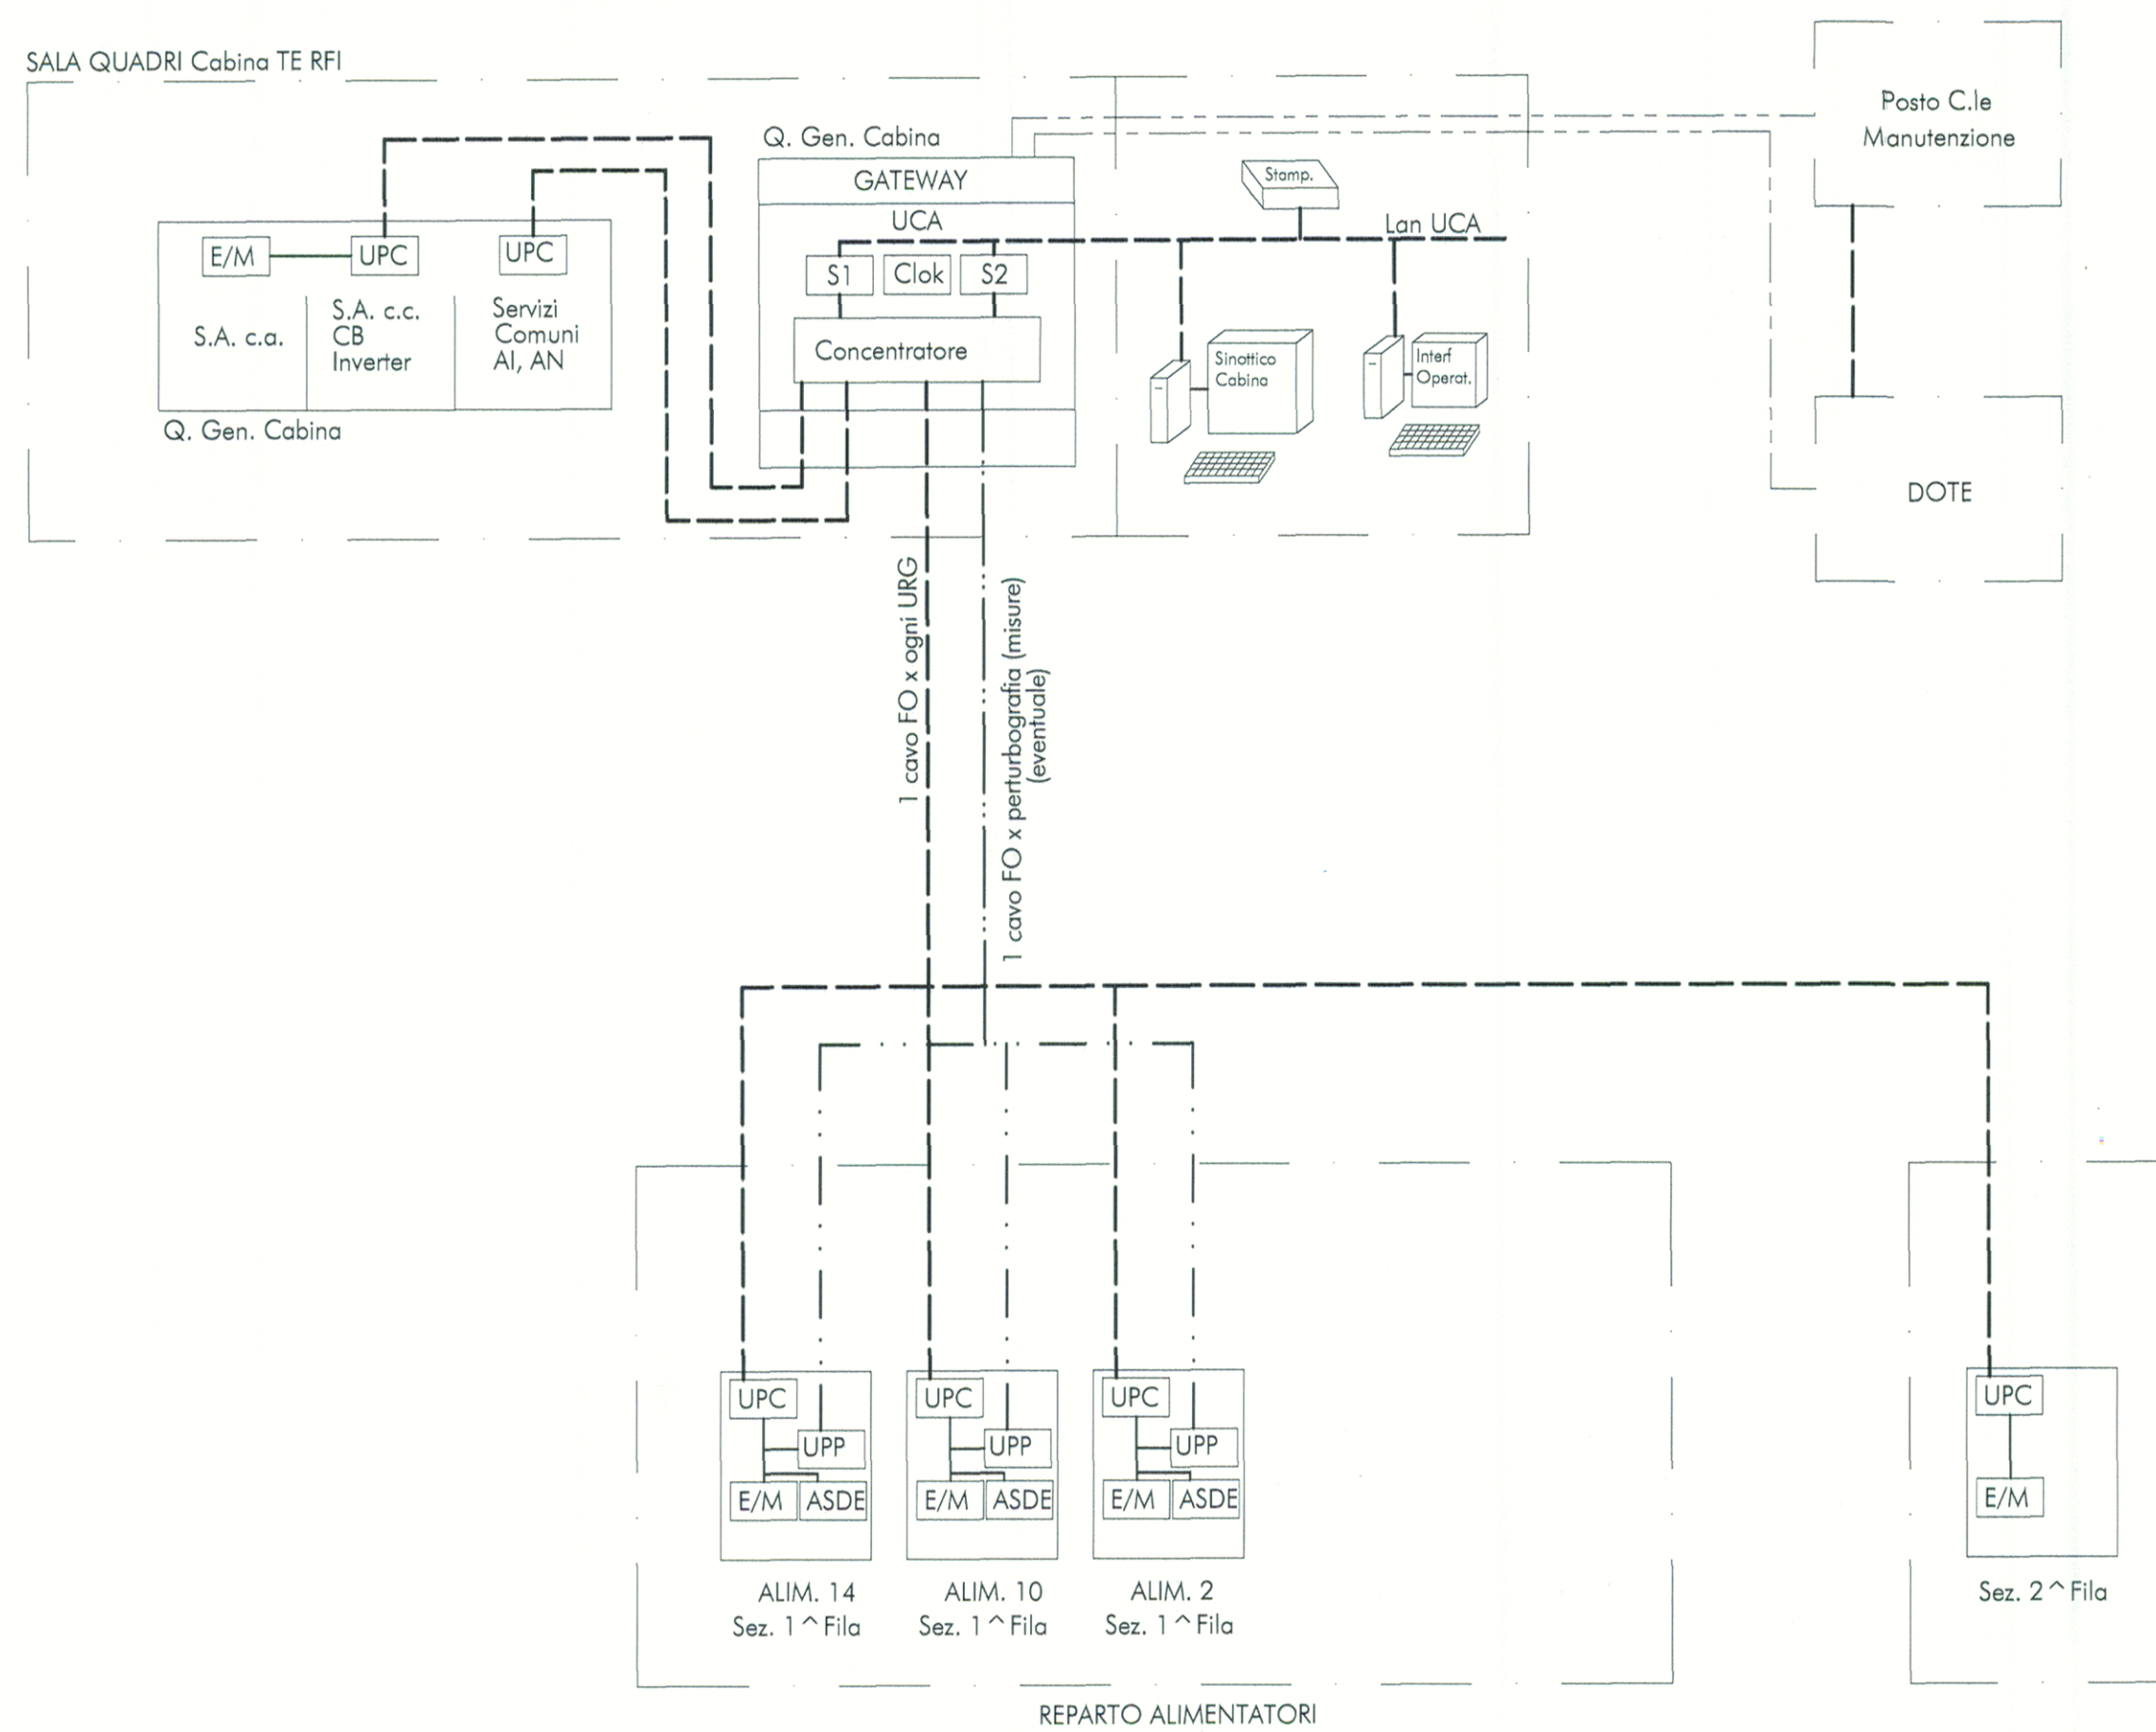

COMMITTENTE:



PROGETTAZIONE:



INFRASTRUTTURE FERROVIARIE STRATEGICHE DEFINITE
DALLA LEGGE OBIETTIVO N. 443/01

DIREZIONE TECNICA - U.O. CENTRO DI PRODUZIONE MILANO
PROGETTO DEFINITIVO PER APPALTO INTEGRATO

POTENZIAMENTO DELLA LINEA RHO-ARONA. TRATTA RHO-GALLARATE
QUADRUPPLICAMENTO RHO-PARABIAGIO E RACCORDO Y

Cabina Raccordo Y
Schema a Blocchi sistema di Governo

SCALA:



COMMESSA LOTTO FASE ENTE TIPO DOC. OPERA/DISCIPLINA PROGR. REV.

MDL1 12 D 26 DX SE0100 002 A

Revis.	Descrizione	Redatto	Data	Verificato	Data	Approvato	Data	Autorizzato / Data
A	Emissione Esecutiva	M. Geronzi	09.2010	M. Rossetti	09.2010	S. Borrelli		

File:

n. Elab.: