
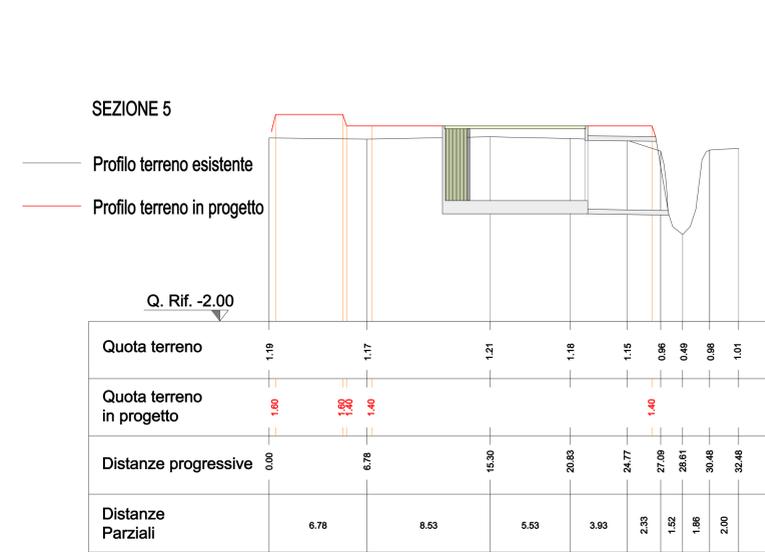
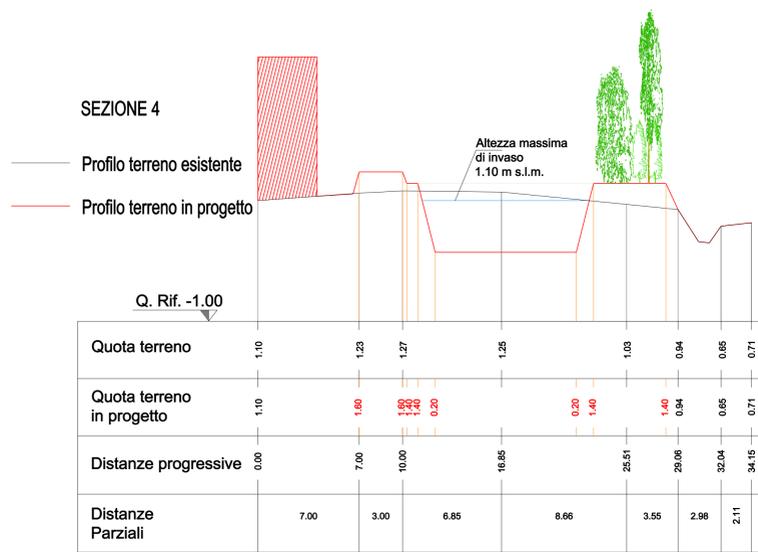
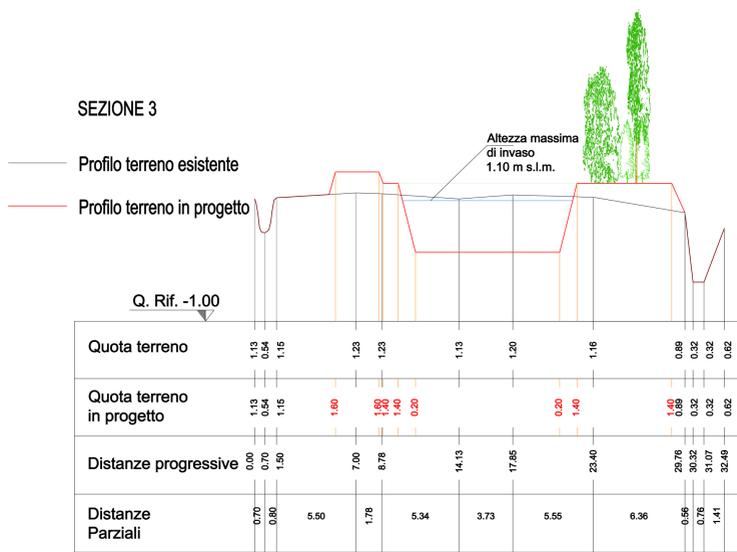
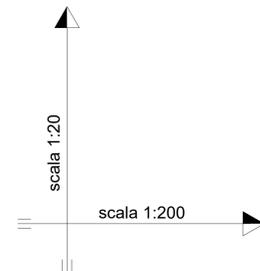
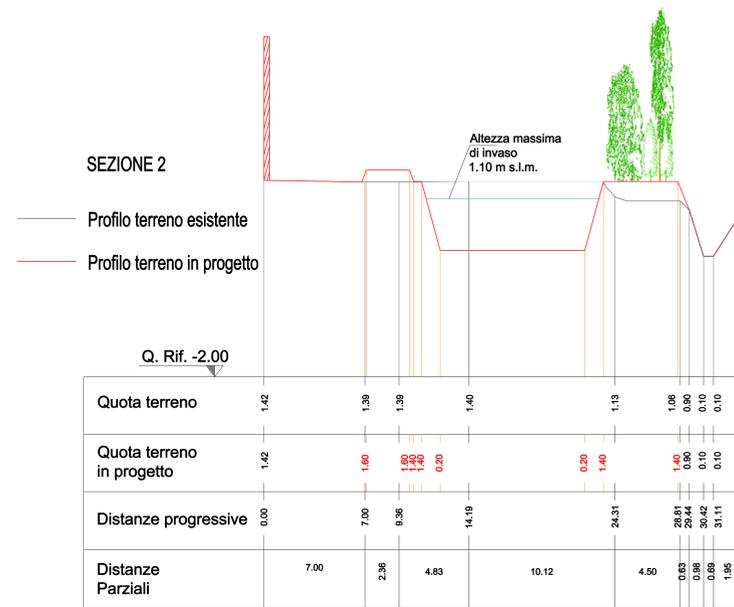


REGIONE DEL VENETO
CITTA' METROPOLITANA DI VENEZIA
COMUNI DI CONCORDIA SAGITTARIA e PORTOGRUARO


**PROGETTO DI IMPIANTO FOTOVOLTAICO
IN LOCALITA' LEVADA
NEL COMUNE DI CONCORDIA SAGITTARIA (VE)**

Procedimento di Valutazione di Impatto Ambientale ai sensi dell'art.23 del D.Lgs.152/2006 e ss.mm.ii.
Procedura abilitativa semplificata e comunicazione per gli impianti alimentati da energia rinnovabile Impianti
FOTOVOLTAICI DI POTENZA INFERIORE A 20 MW Art. 6, d.lgs. 28 del 3.03.2011 (rif. modifica Legge 108 del 28.07.2021)


ELABORATO N°	TITOLO ELABORATO	SCALA
4	SEZIONI TRASVERSALI	1:200/1:20
REVISIONE		DATA
INTEGRAZIONE		Febbraio 2023
PROGETTISTI	FIRMA	
Dot. Ing. ANTONIO CAPELLINO # 331 85 99 173 antonio.capellino@e3studio.it Dot. Arch. DANIELE SCORONA # 339 31 31 477 ES.daniele.scorona@e3studio.it Geom. ALBERTO BALSAMO # 347 43 07 196 ES.alberto.balsamo@e3studio.it Dot. Ing. ALBERTO BONELLO # 328 45 41 205 ES.alberto.bonello@e3studio.it Dot. Arch. IVANO GARELLI # 331 84 59 912 ES.ivano.garelli@e3studio.it		
e3STUDIO DI CAPELLINO & ASSOCIATI ENGINEERING ENVIRONMENT ENERGY Corso Armando Diaz 23/1 - 12084 - Mondovì (CN) # 0174 85 12 47 info@e3studio.it www.e3studio.it		
SCOTTA Via Morvino, 41 - 12020 VILLAFALLETTO (CN) # 0171 93 5111 scotta@scotta.it		
COMMITTENTE EDISON Spa Sede Legale: For. Bicogara, 31 - 20121 Milano Partita IVA 0628330014 # 026222.1 www.edison.it		

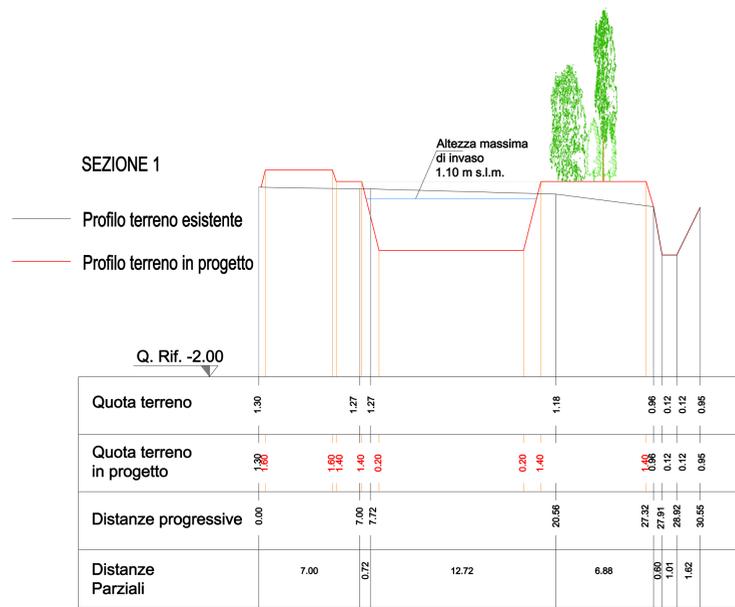

Sezione tipo della vasca di laminazione
Scala 1:50

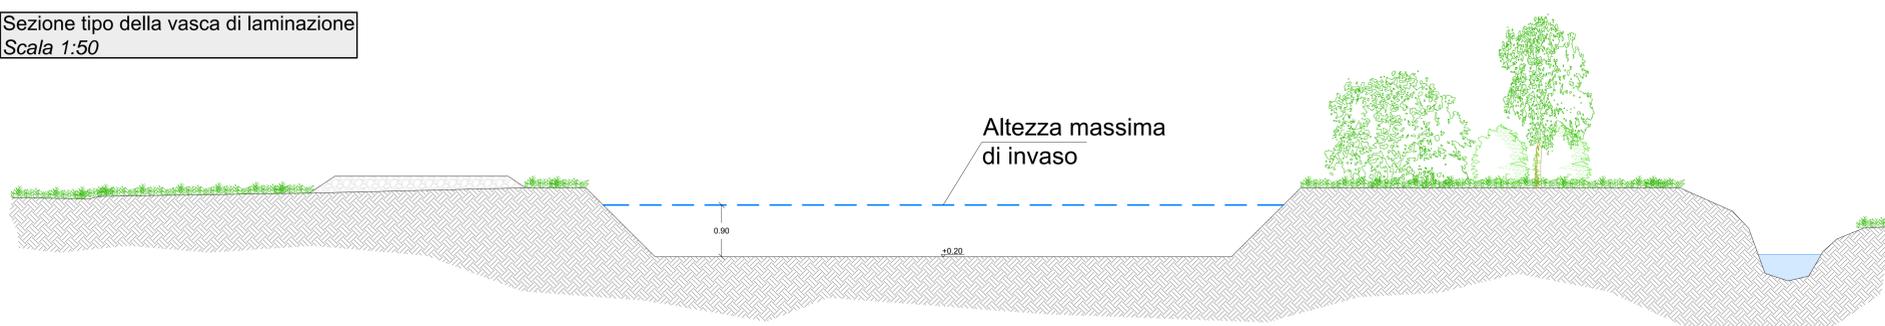


Sezione tipo delle canalette
Scala 1:20

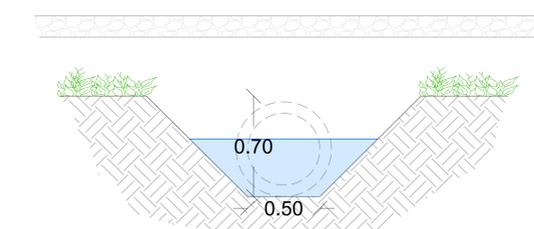

Sezione tipo della vasca di laminazione
Scala 1:50



Sezione tipo del canale che si immette nella vasca di laminazione
Scala 1:20

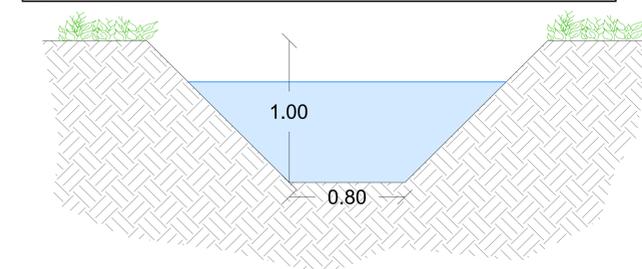

Sezione tipo dello sgrigliatore
Scala 1:50

