



SEZIONE TIPO PIATTAFORMA C1

Scala 1:50

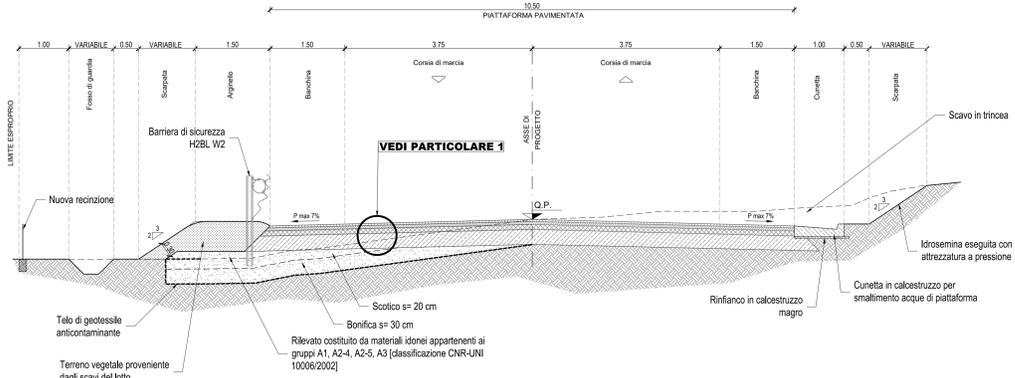


SEZIONE TIPO ROTATORIA D. EST 39 M

Scala 1:50

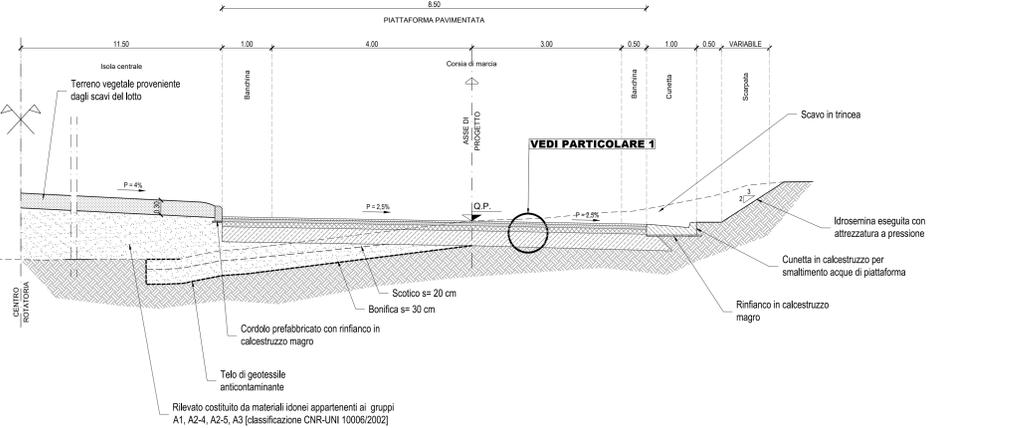


SEZIONE TIPO VIADOTTO PIATTAFORMA C1

Scala 1:50

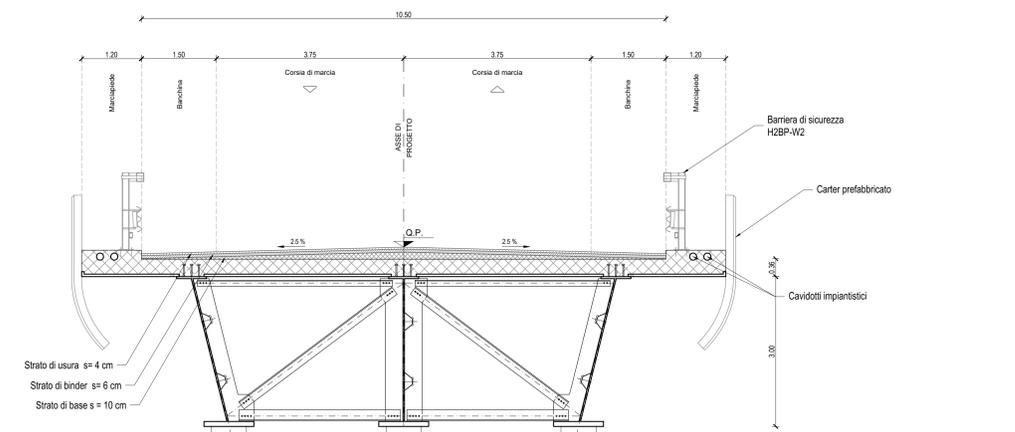


SEZIONE TIPO TRINCEA H > 4.0 M

Scala 1:50

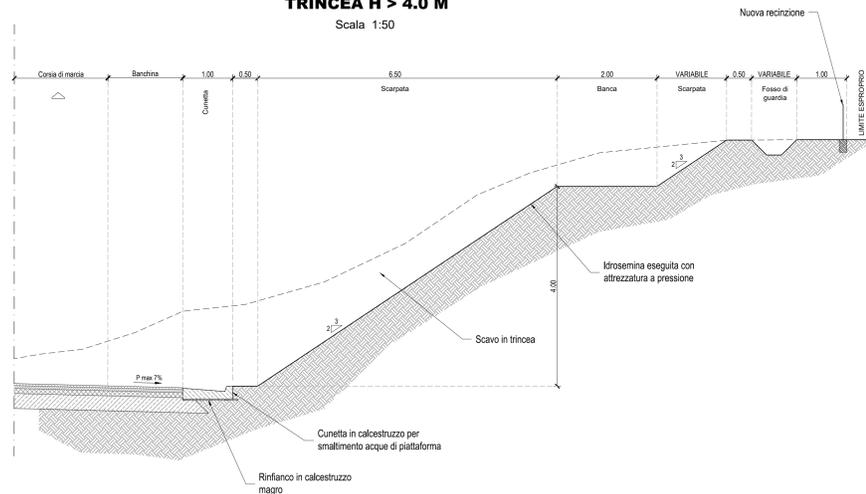


SEZIONE TIPO RILEVATO H > 4.0 M

Scala 1:50

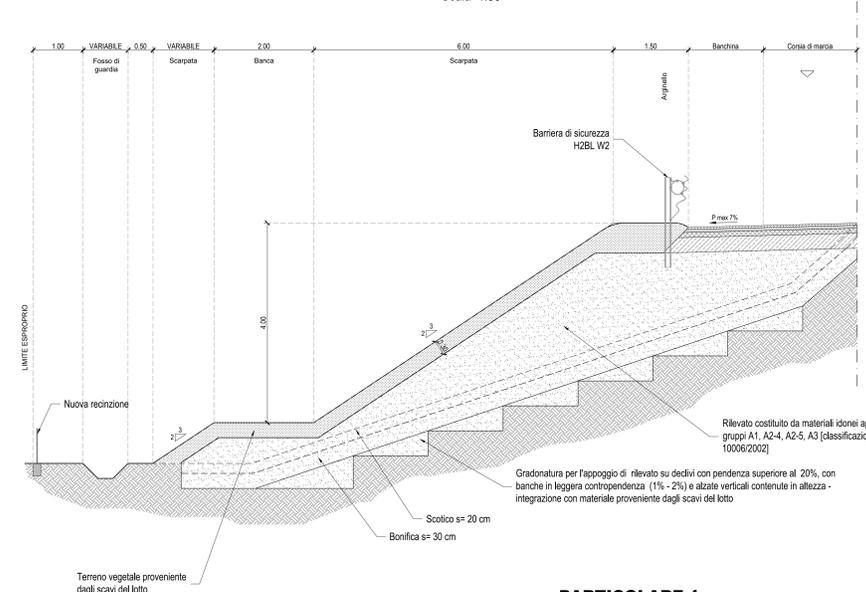


PARTICOLARE 1 SOVRASTRUTTURA STRADALE

Scala 1:10

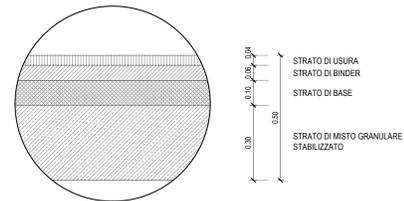


PARTICOLARE 2 SOVRASTRUTTURA STRADALE

Scala 1:10

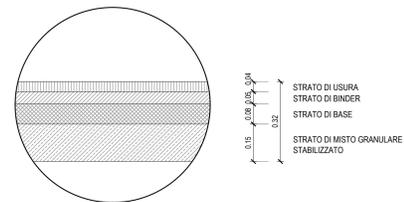


SEZIONE TIPO GALLERIA PIATTAFORMA C1

Scala 1:50

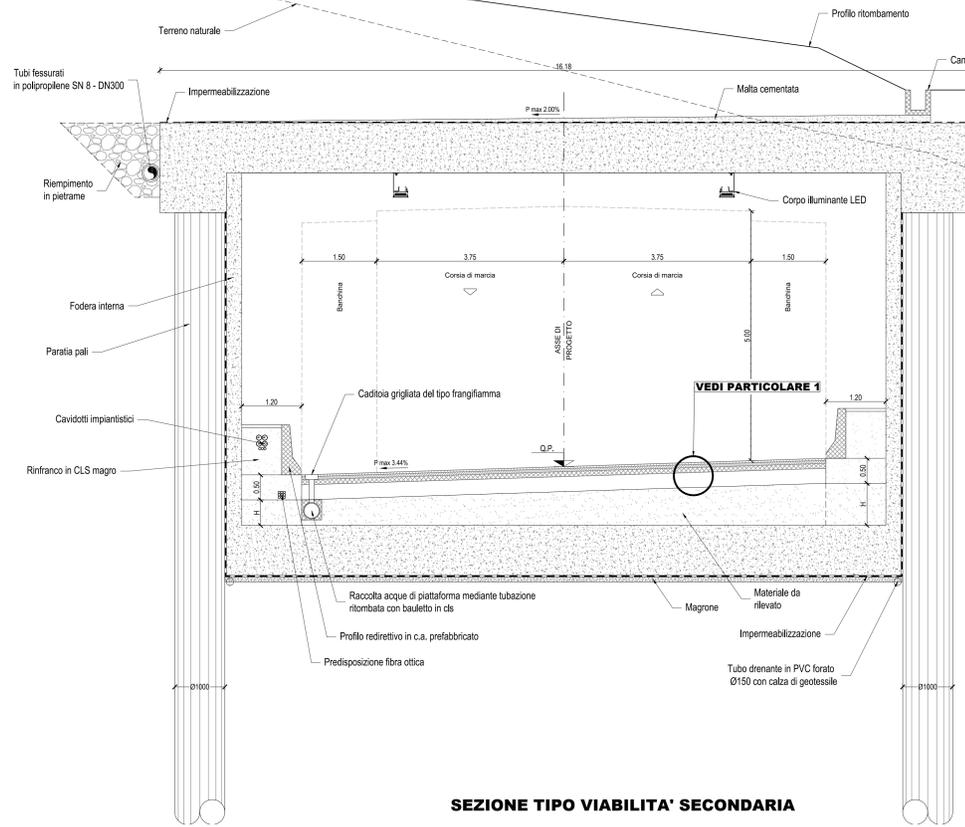

SEZIONE TIPO VIABILITA' SECONDARIA

Scala 1:50

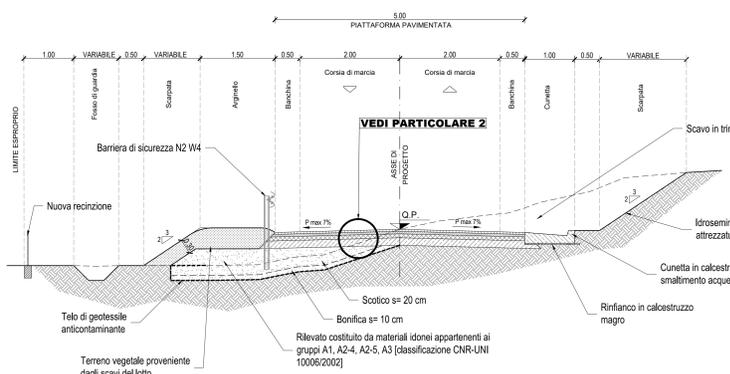

SOGGETTO ATTUATORE - Art.7 D.L. 11 novembre 2016, n. 205 (già art.15 ter del D.L. 17 ottobre 2016, n.189, convertito dalla L. 15 dicembre 2016, n.229)

SANAS
GRUPPO FS ITALIANE

PROGETTO DI FATTIBILITA' TECNICO ECONOMICA

PNC - PNRR: Piano Nazionale Complementare al Piano Nazionale di Ripresa e Resilienza nei territori colpiti dal sisma 2009-2016, Sub-misura A4, "Investimenti sulla rete stradale statale"

S.S. 210 - Amandola - Servigliano - Lavori di adeguamento e/o miglioramento tecnico funzionale della sezione stradale in t.s. e potenziamento delle intersezioni - 3' Stralcio

PROGETTO DELL'INFRASTRUTTURA PARTE GENERALE
Sezioni tipologiche

COORDINATORE PER LA SICUREZZA IN FASE DI PROGETTAZIONE Ing. Marco Salvi Ordine Ingegneri Provincia di Roma n. A33808	PROGETTISTA Ing. Marco Salvi Ordine Ingegneri Provincia di Roma n. A33808	PROGETTAZIONE ATI: GPI INGEGNERIA GESTIONE PROGETTI INGEGNERIA s.r.l.
IL GEOLOGO Dott. Geol. Marco Leonardi Ordine dei geologi della Regione Lazio n. 1541	Ing. Michele Fazio Ordine Ingegneri Provincia di Perugia n. A2657	(Mandante) cooprogetti engeko
VISTO: IL RESP. DEL PROCEDIMENTO Ing. Marco Mancino	Ing. Giovanni Caffredo Delencz Cultrera Ordine Ingegneri Provincia di Roma n. 14069	(Mandante)
PROTOCOLLO DATA	Ing. Giuseppe Resto Ordine Ingegneri Provincia di Roma n. 20629	IL PROGETTISTA E RESPONSABILE DELL'INTEGRAZIONE E DELL'AGGIORNAMENTO SPECIALISTICHE (OPROV) AI ART. 15 COMMA 1 DEL D.L. 17 OTTOBRE 2016, N. 189 (CONVERSIONE IN LEGGE) DEL D.L. 11 NOVEMBRE 2016, N. 205 (ART. 15 TER DEL D.L. 17 OTTOBRE 2016, N. 189, CONVERTITO IN LEGGE) E SUCCESSIVE MODIFICHE.

CODICE PROGETTO	NOME FILE	REVISIONE	SCALA
PROGETTO	T01PS00TRAST01A	A	1:50
D			
C			
B			
A	Emissione a seguito di CdS	Maggio '23	L.Farino I.Querini G.Guiducci
REV.	DESCRIZIONE	DATA	REDATTO VERIFICATO APPROVATO