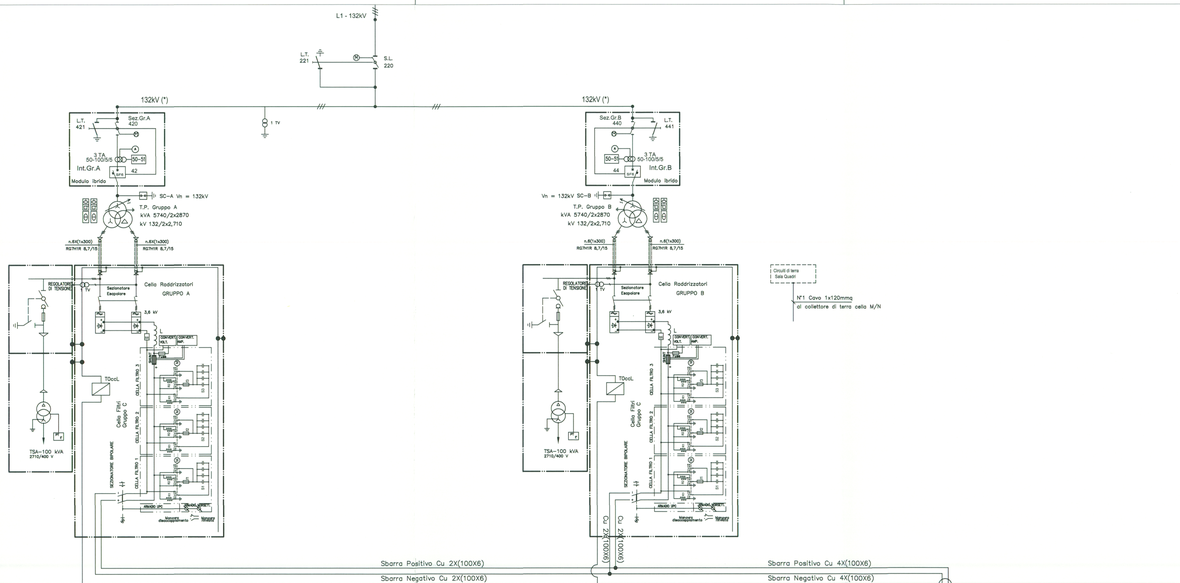

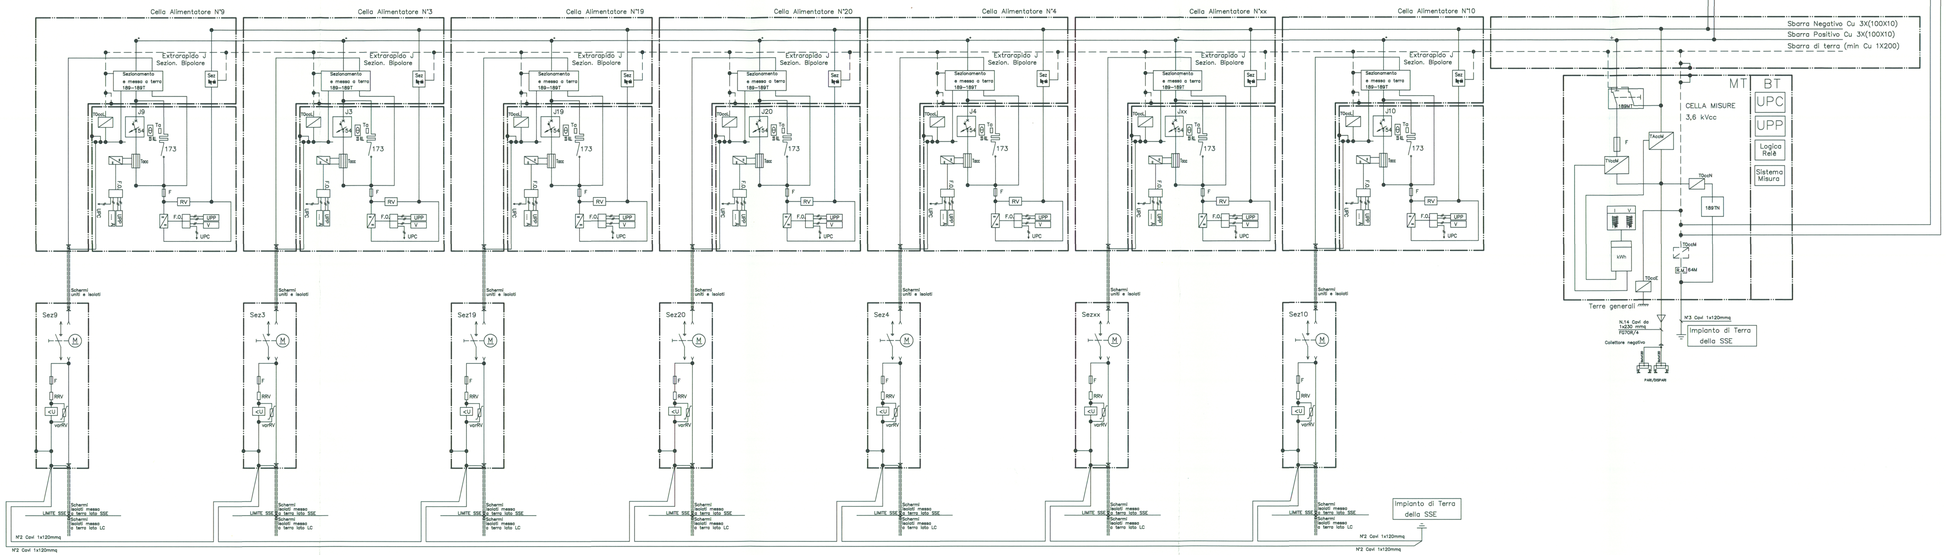

LEGENDA			
Sezionatore A.T. motorizzato con lame di terra		Interruttore extrarapido	
Sezionatore A.T. motorizzato		Sezionatore a corna motorizzato	
Interruttore A.T. con T.A.		Sezionatore unipolare (Comando manuale)	
		E 64 M	Relè di massa (Collegato allo meglio di terra)
Trasformatore a 2 avvolgimenti sul secondario		Volvola di tensione	
		Convertitore statico	
Trasf. di corrente (T.A. – A.T.)		Fusibile di potenza	
Trasf. di tensione (T.V. – A.T.)		Resistenza prove linee	
Trasformatore MT/bt per servizi ausiliari		Telerutture prove terra	
		Relè Voltmetrico RV	
Sez. MT sottoposta con fusibili e sezion. terra interbloccato		Scaricatore	
		TGccL Conde di Misura Corrente verso Terra	
Raddrizzatore C.A. – C.C.		TGccM Conde di Misura Corrente per sbarra negativa	
Reattanza		TGccL Conde di Misura Corrente di terra massa sotto comando	
TGccE Conde di Misura Corrente di guasto a terra massa sotto comando		TGccN Conde di Misura Corrente tra negativo e terra	

COMMITTENTE:

RFI RETE FERROVIARIA ITALIANA
GRUPPO FERROVIE DELLO STATO

PROGETTAZIONE:

ITALFERR
GRUPPO FERROVIE DELLO STATO

INFRASTRUTTURE FERROVIARIE STRATEGICHE DEFINITE DALLA LEGGE OBIETTIVO N. 443/01

DIREZIONE TECNICA - U.O. CENTRO DI PRODUZIONE MILANO

PROGETTO DEFINITIVO PER APPALTO INTEGRATO

POTENZIAMENTO DELLA LINEA RHO-ARONA. TRATTA RHO-GALLARATE QUADRUPLICAMENTO RHO-PARABIAGO E RACCORDO Y

Sottostazione di Legnano
Schema Elettrico Unifilare di Potenza

SCALA : -

COMMESSA	LOTTO	FASE	ENTE	TIPO DOC.	OPERA/DISCIPLINA	PROGR.	REV.
MDL1	12	D	26	DX	SE0200	001	A

Revis.	Descrizione	Redatto	Data	Verificato	Data	Approvato	Data	Autorizzato / Data
A	Emissione Esecutiva	M.Bergamo	09.2010	M.Neggeri	09.2010	S. Borelli		

File: n. Elab.: