
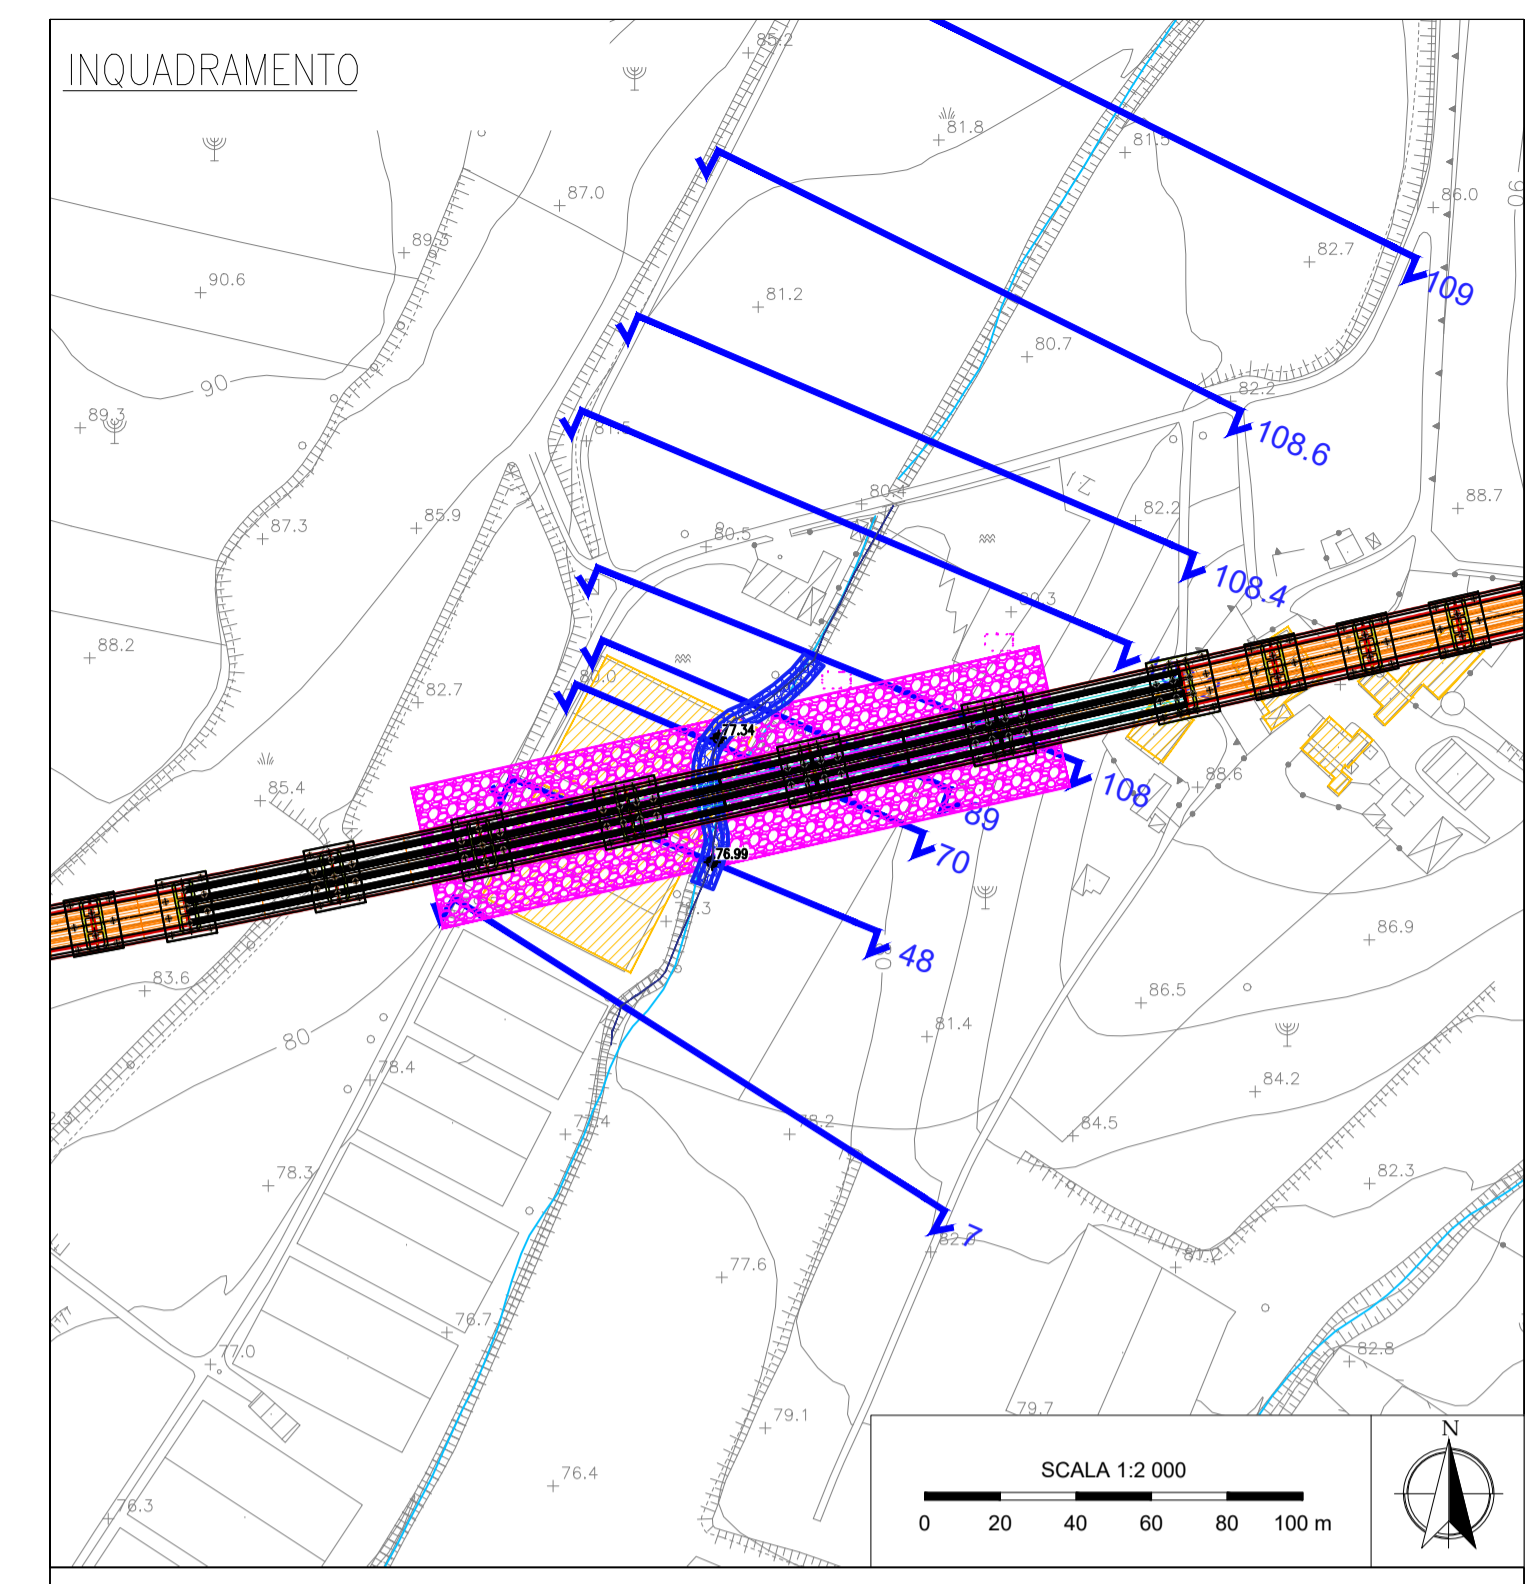


Bacino 9 - Reach 9 - Profilo di rigurgito da modello (ante operam)

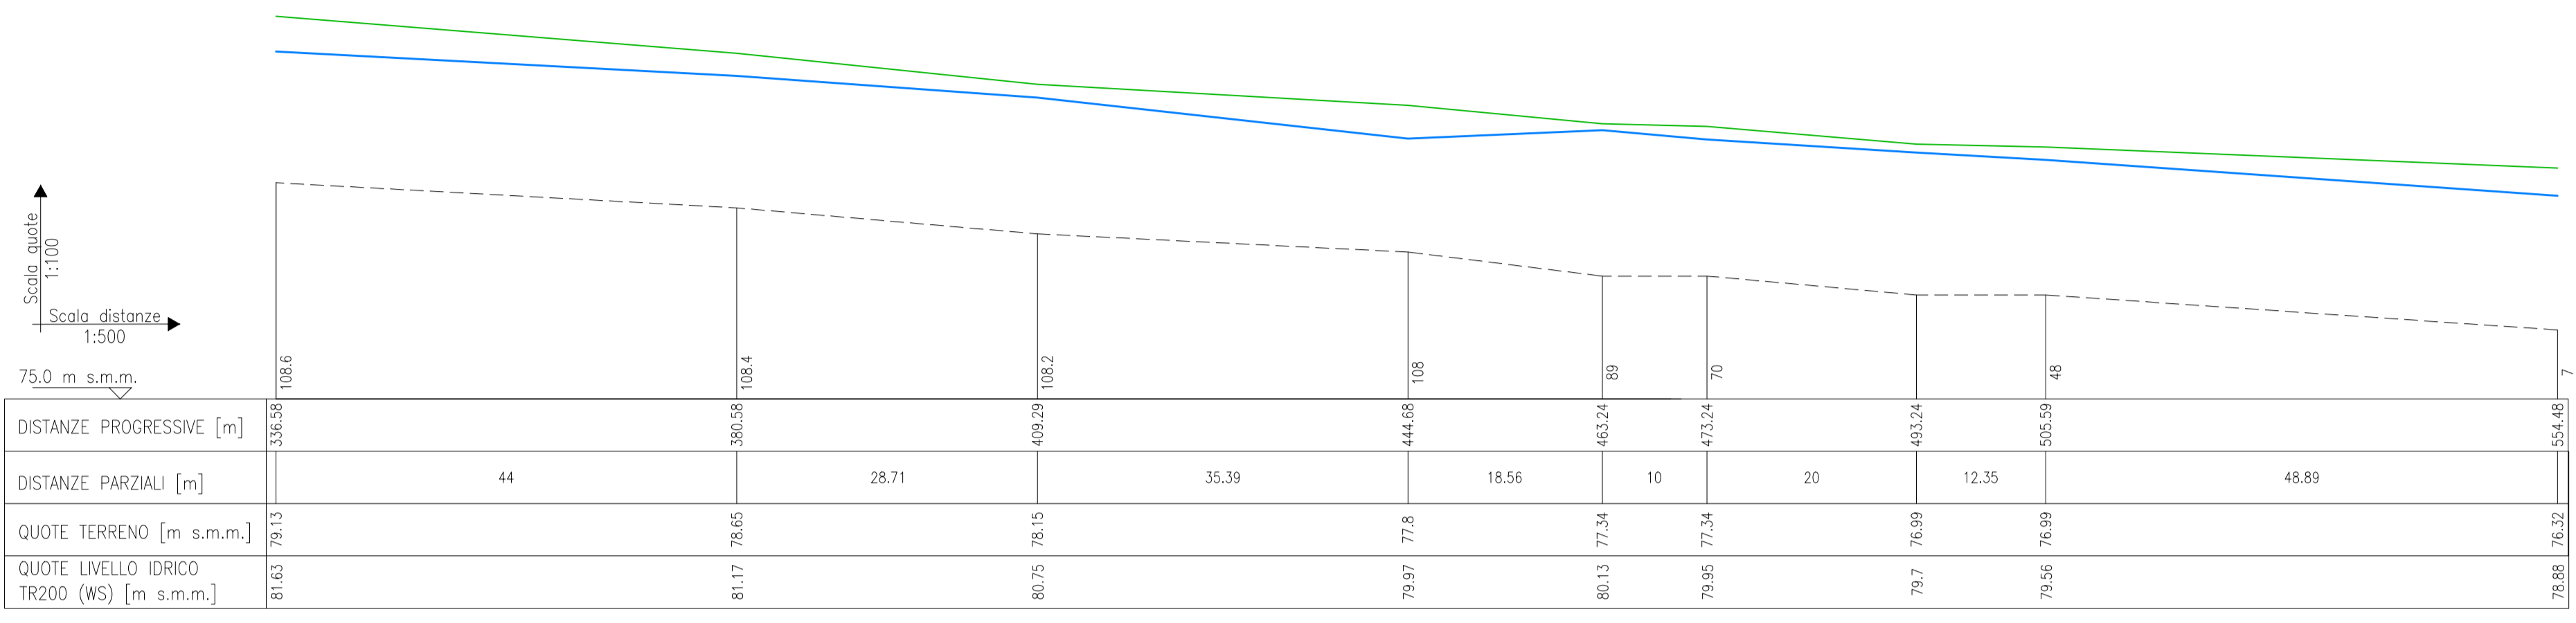


LEGENDA PROFILO

- PROFILO DEL TERRENO (stato di progetto)
- PROFILO DEL TERRENO (stato di fatto)
- LIVELLO IDRICO
- LIVELLO ENERGIA

LEGENDA PLANIMETRIA

- SEZ.XX: N° SEZIONE MODELLO HEC RAS
- DEVIAZIONE/RIPROFILATURA CANALE ESISTENTE CON PROTEZIONE IN MASSI
- CANALE IN CLS
- PROTEZIONE PILE IN MASSI SCIOLTI/LEAGTI
- RIEMPIMENTO

Bacino 9 - Reach 9 - Profilo di rigurgito da modello (post operam)

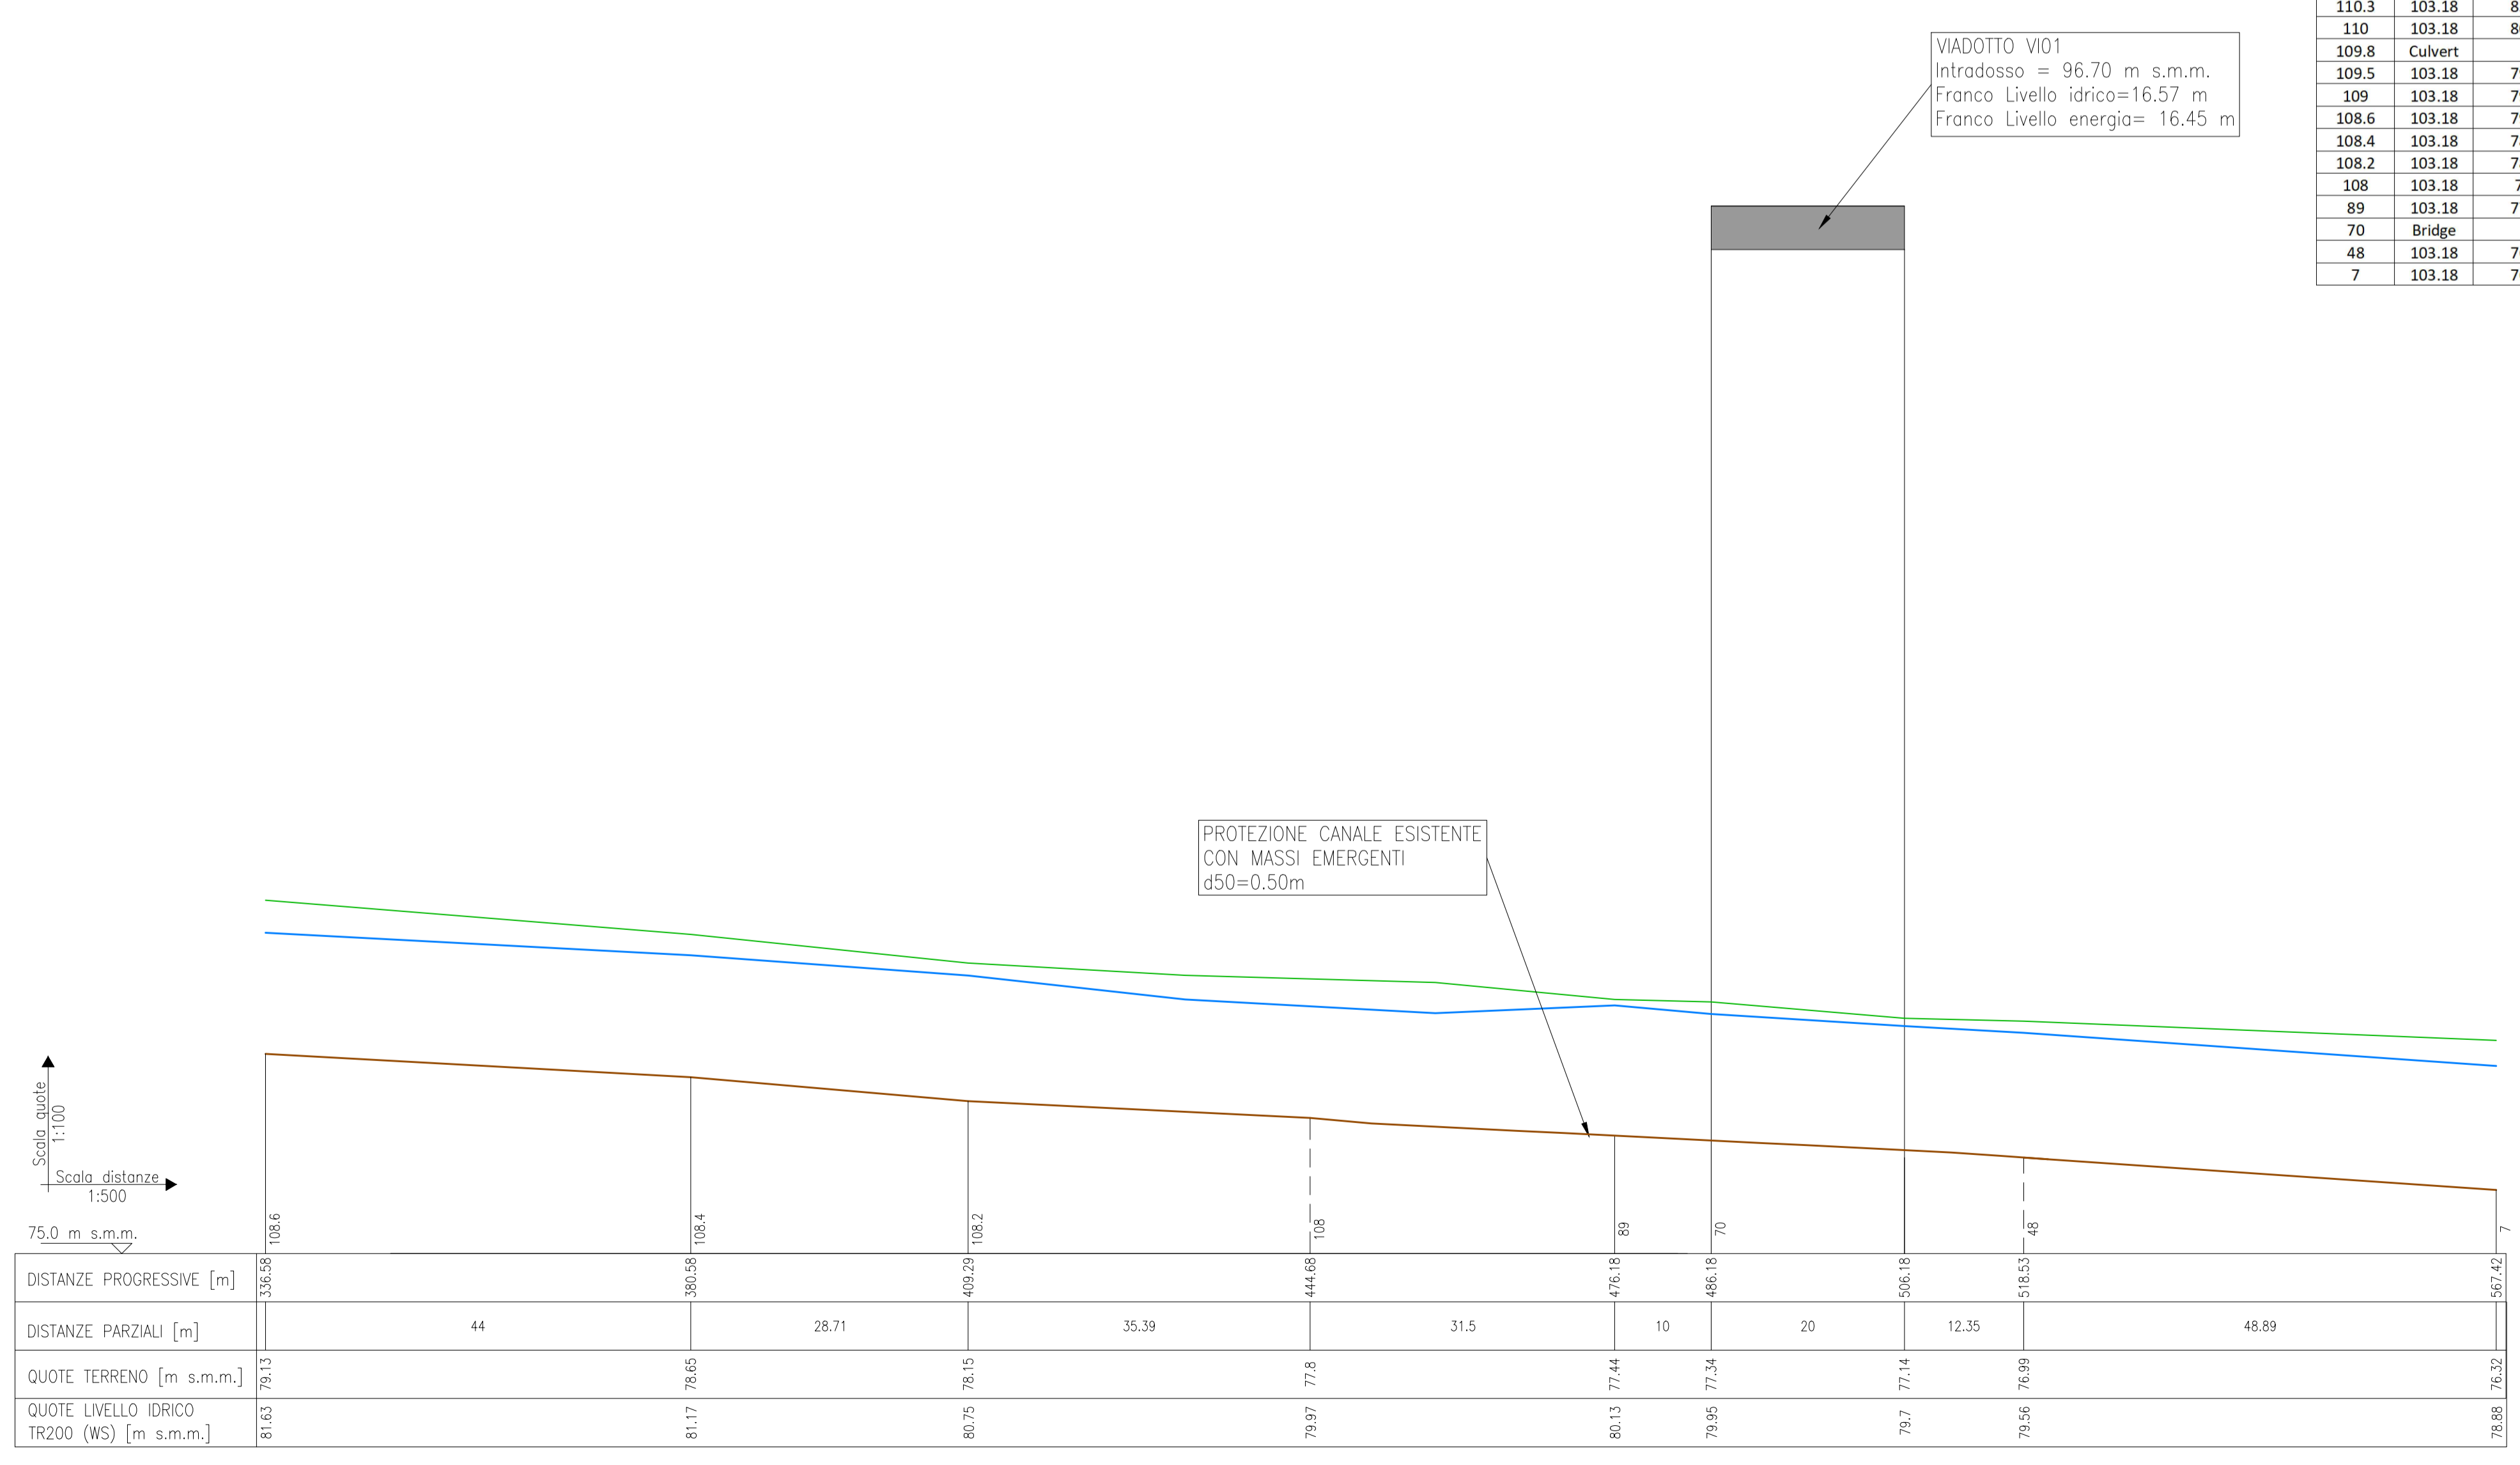

River Sta	Q Total	Livello terreno/sistemazione	Livello idrico	Livello critico	Livello energia
	(m3/s)	(m s.m.m.)	(m s.m.m.)	(m s.m.m.)	(m s.m.m.)
140	103.18	84.36	91.81	87.17	91.81
112	103.18	83.77	91.81	86.21	91.81
111	103.18	83.52	91.81	85.5	91.81
110.3	103.18	83.14	91.81	85.29	91.81
110	103.18	80.33	91.81	83.3	91.81
109.8	Culvert				
109.5	103.18	79.88	82.77	82.77	83.99
109	103.18	79.83	82.63	82.75	83.04
108.6	103.18	79.12	81.63	81.87	82.3
108.4	103.18	78.64	81.17	81.3	81.6
108.2	103.18	78.15	80.75	80.75	81
108	103.18	77.8	79.97	80.16	80.6
89	103.18	77.44	80.13	79.94	80.25
70	Bridge				
48	103.18	76.99	79.56	79.56	79.8
7	103.18	76.31	78.87	79.05	79.4

COMMITTENTE: **RFI RETE FERROVIARIA ITALIANA GRUPPO FERROVIE DELLO STATO ITALIANE**

PROGETTAZIONE: **ITALFERR GRUPPO FERROVIE DELLO STATO ITALIANE**

S.O. OPERE CIVILI

PROGETTO DI FATTIBILITA' TECNICA ED ECONOMICA

NUOVA LINEA AV SALERNO - REGGIO CALABRIA
LOTTO 1A BATTIPAGLIA - PRAIA
LOTTO 1A BATTIPAGLIA-ROMAGNANO E INTERCONNESSIONE CON LA LS BATTIPAGLIA-POTENZA
IDROLOGIA E IDRAULICA

Profili di rigurgito ante/post operam (>10 km²) - VI01-4 (sottobacino 9) - pk 7+770

SCALA: **varie**

COMMESSA: **RC2I** LOTTO: **A1** FASE: **R** ENTE: **09** TIPO DOC.: **FZ** OPERA/DISCIPLINA: **ID0002** PROGR.: **002** REV.: **A**

Rev.	Descrizione	Redatto	Data	Verificato	Data	Approvato	Data	Autorizzato	Data
A	Emissione esecutiva	E. Sallari	30/09/2022	A. Greggioli	30/09/2022	L.D'Amore	30/09/2022	A. Villizzi	30/09/2022

File: RC2I.A.1.R.09.FZ.ID.00.0.2.002.A n. Elab.: