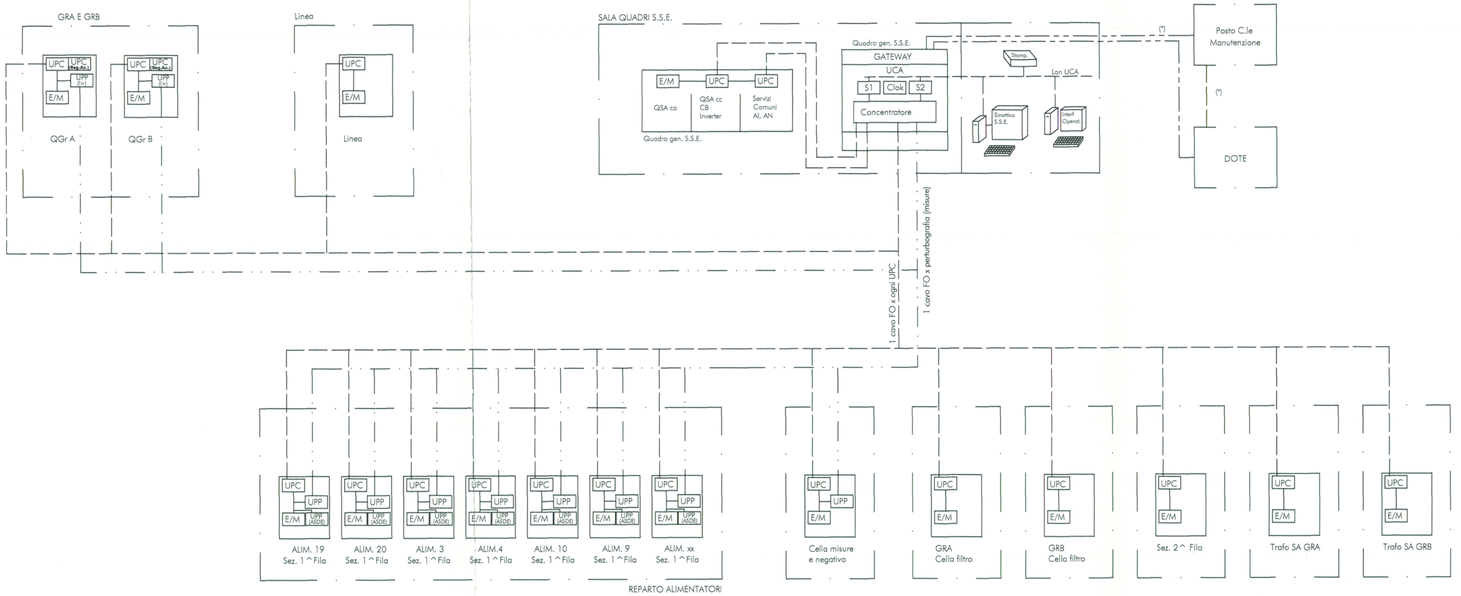

LEGENDA	
QSA ca	Quadro servizi ausiliari ca
QSA cc	Quadro servizi ausiliari cc
QGr	Quadro gruppi
Centr	Centralina impianti speciali
E/M	Dispositivi elettromeccanici
UPP	Unità periferica di protezione
UCA	Unità Centrale Automazione
UPC	Unità perif. di controllo e automazione
S1, S2	Server in riserva calda
———	Cavo Fibre ottiche
— · — · —	Cavo Fibre ottiche (misure)
———	Cavi/Connettori e logica cablata
— - — - —	Cavo telefonico

NOTA: (*) Collegamenti futuri

COMMITTENTE:

RFI RETE FERROVIARIA ITALIANA
GRUPPO FERROVIE DELLO STATO

PROGETTAZIONE:

ITALFERR
GRUPPO FERROVIE DELLO STATO

INFRASTRUTTURE FERROVIARIE STRATEGICHE DEFINITE DALLA LEGGE OBIETTIVO N. 443/01

DIREZIONE TECNICA - U.O. CENTRO DI PRODUZIONE MILANO

PROGETTO DEFINITIVO PER APPALTO INTEGRATO

POTENZIAMENTO DELLA LINEA RHO-ARONA. TRATTA RHO-GALLARATE QUADRUPLICAMENTO RHO-PARABIAGO E RACCORDO Y

Sottostazione di Legnano
Schema a Blocchi sistema di Governo

SCALA : 1:50

COMMESSA	LOTTO	FASE	ENTE	TIPO DOC.	OPERA/DISCIPLINA	PROGR.	REV.
MDL1	12	D	26	DX	SE0200	002	A

Revis.	Descrizione	Redatto	Data	Verificato	Data	Approvato	Data	Autorizzato / Data
A	Emissione Esecutiva	M.Gennari	09.2010	M.Reggiani	09.2010	S. Borelli		

File: n. Elab.: _