
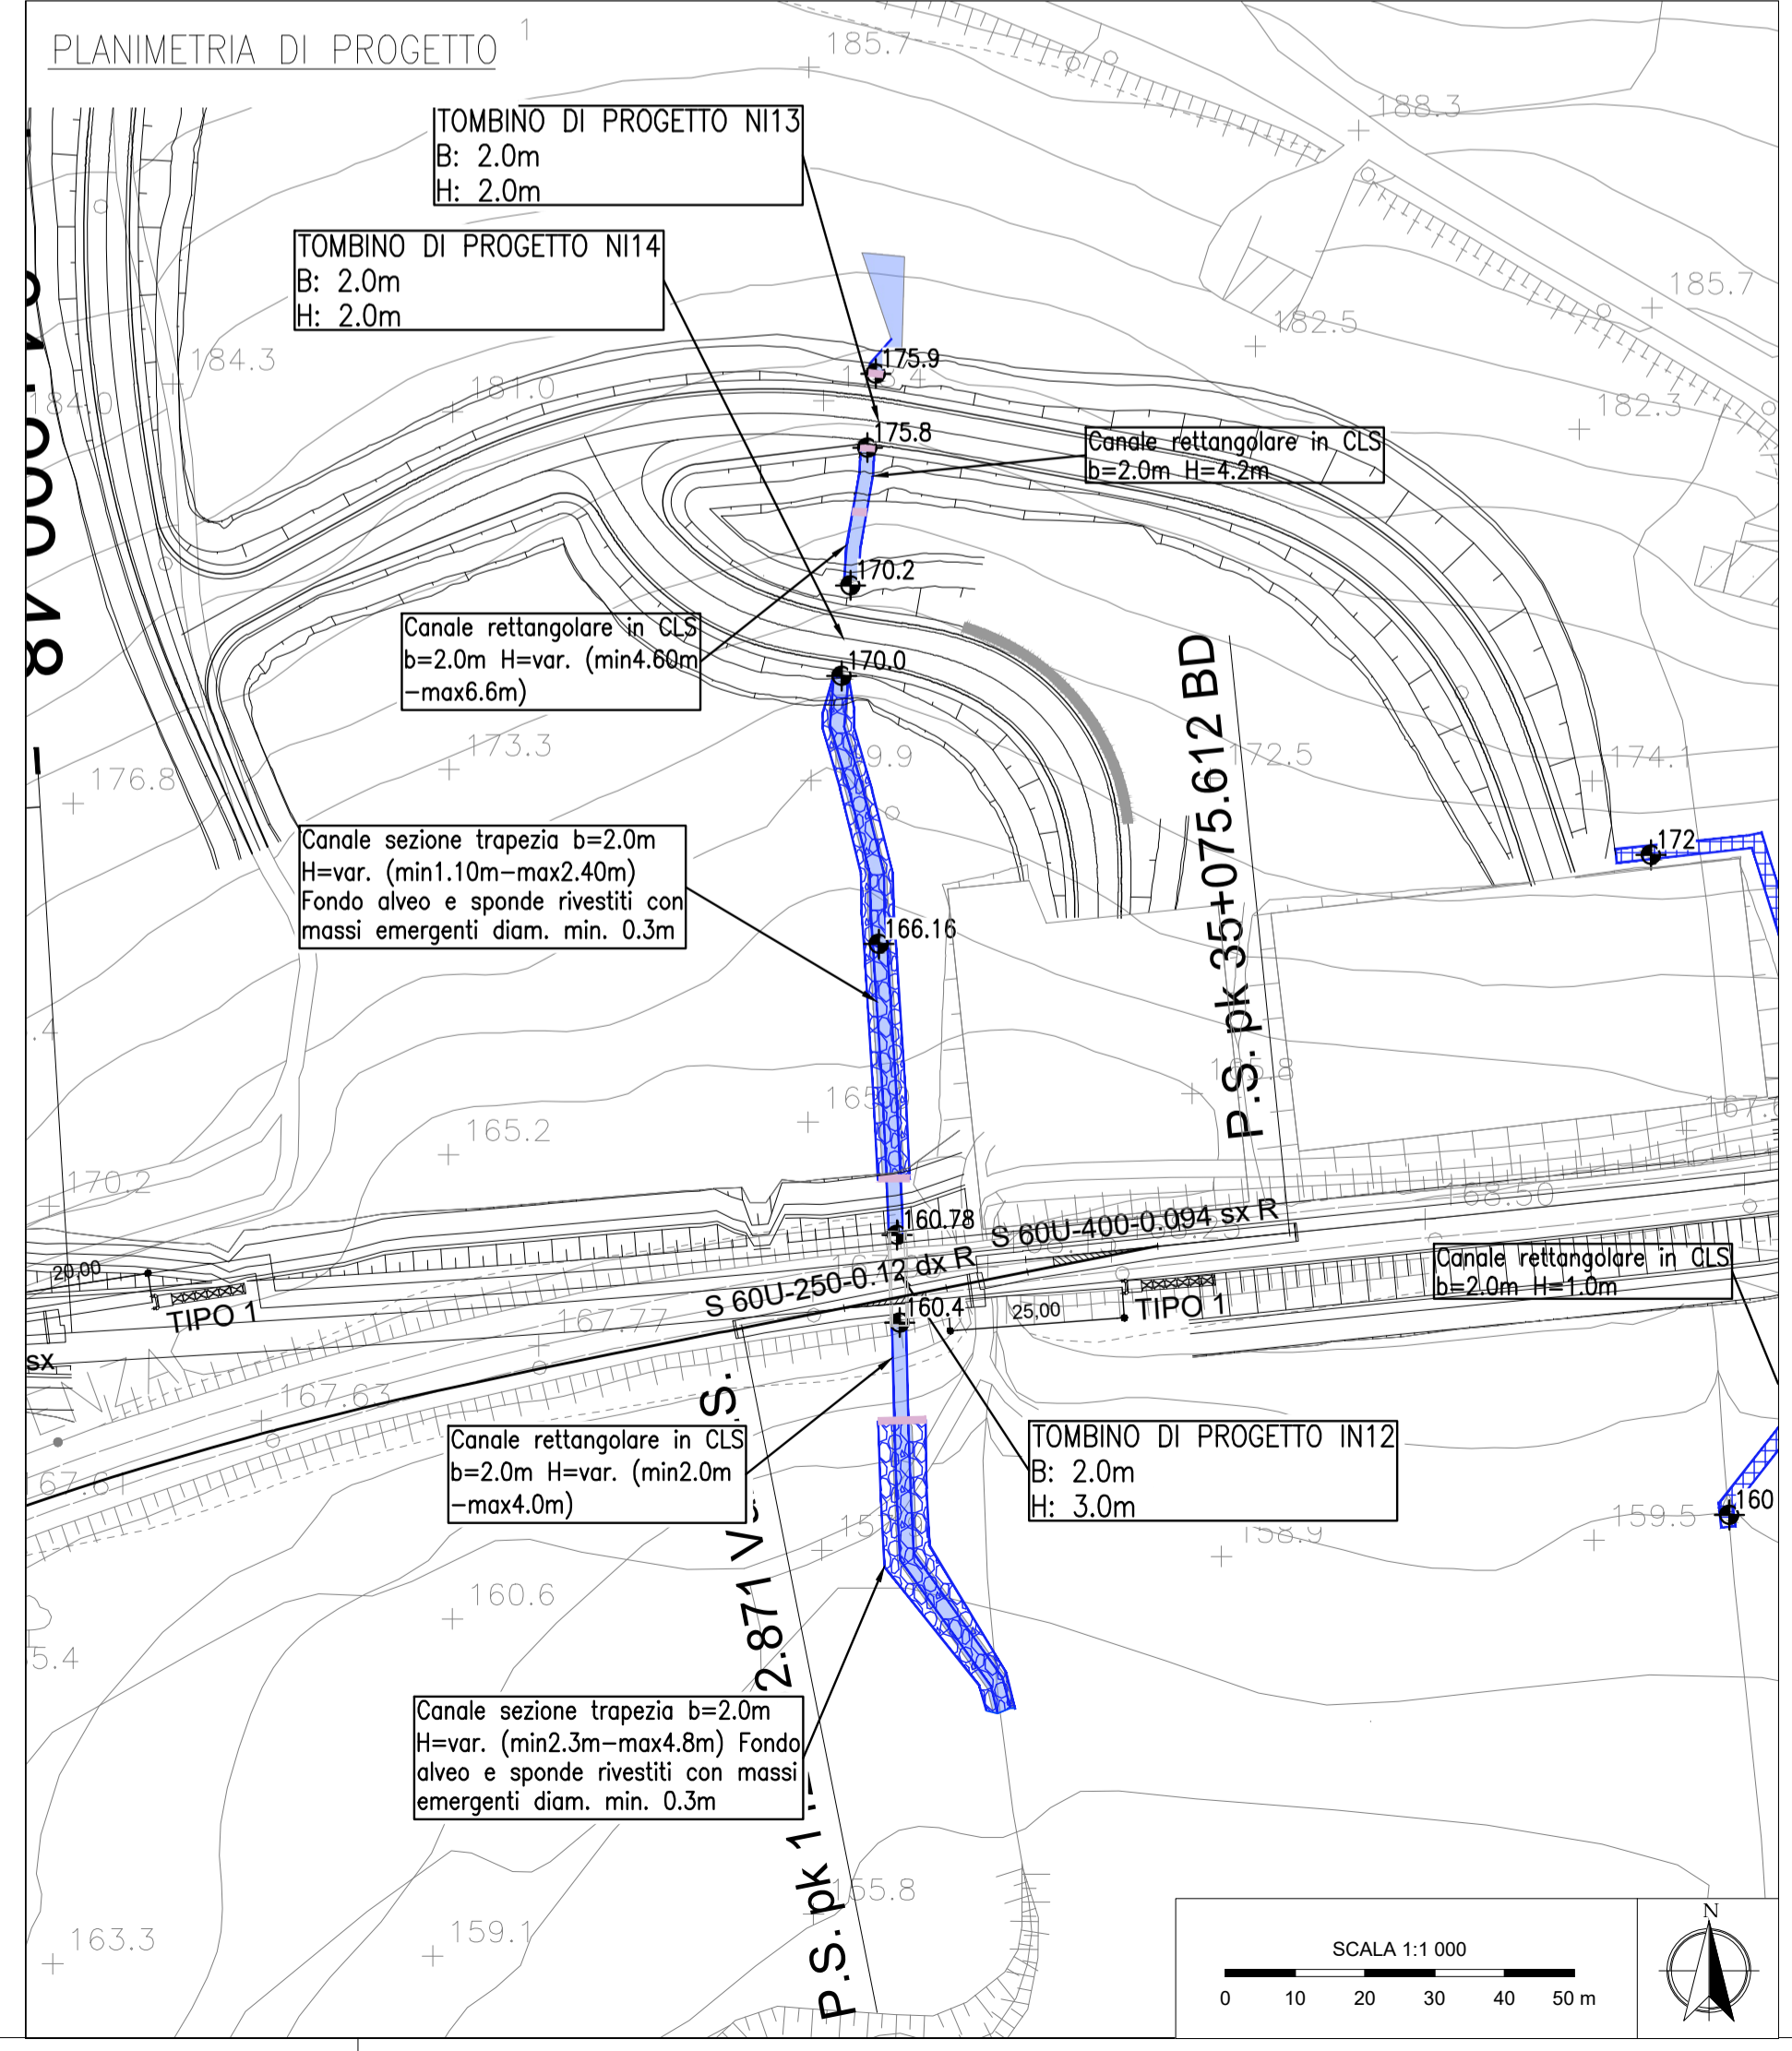


Bacino 43B - Reach 43B - Sezioni ante e post operam - Scala 1:200

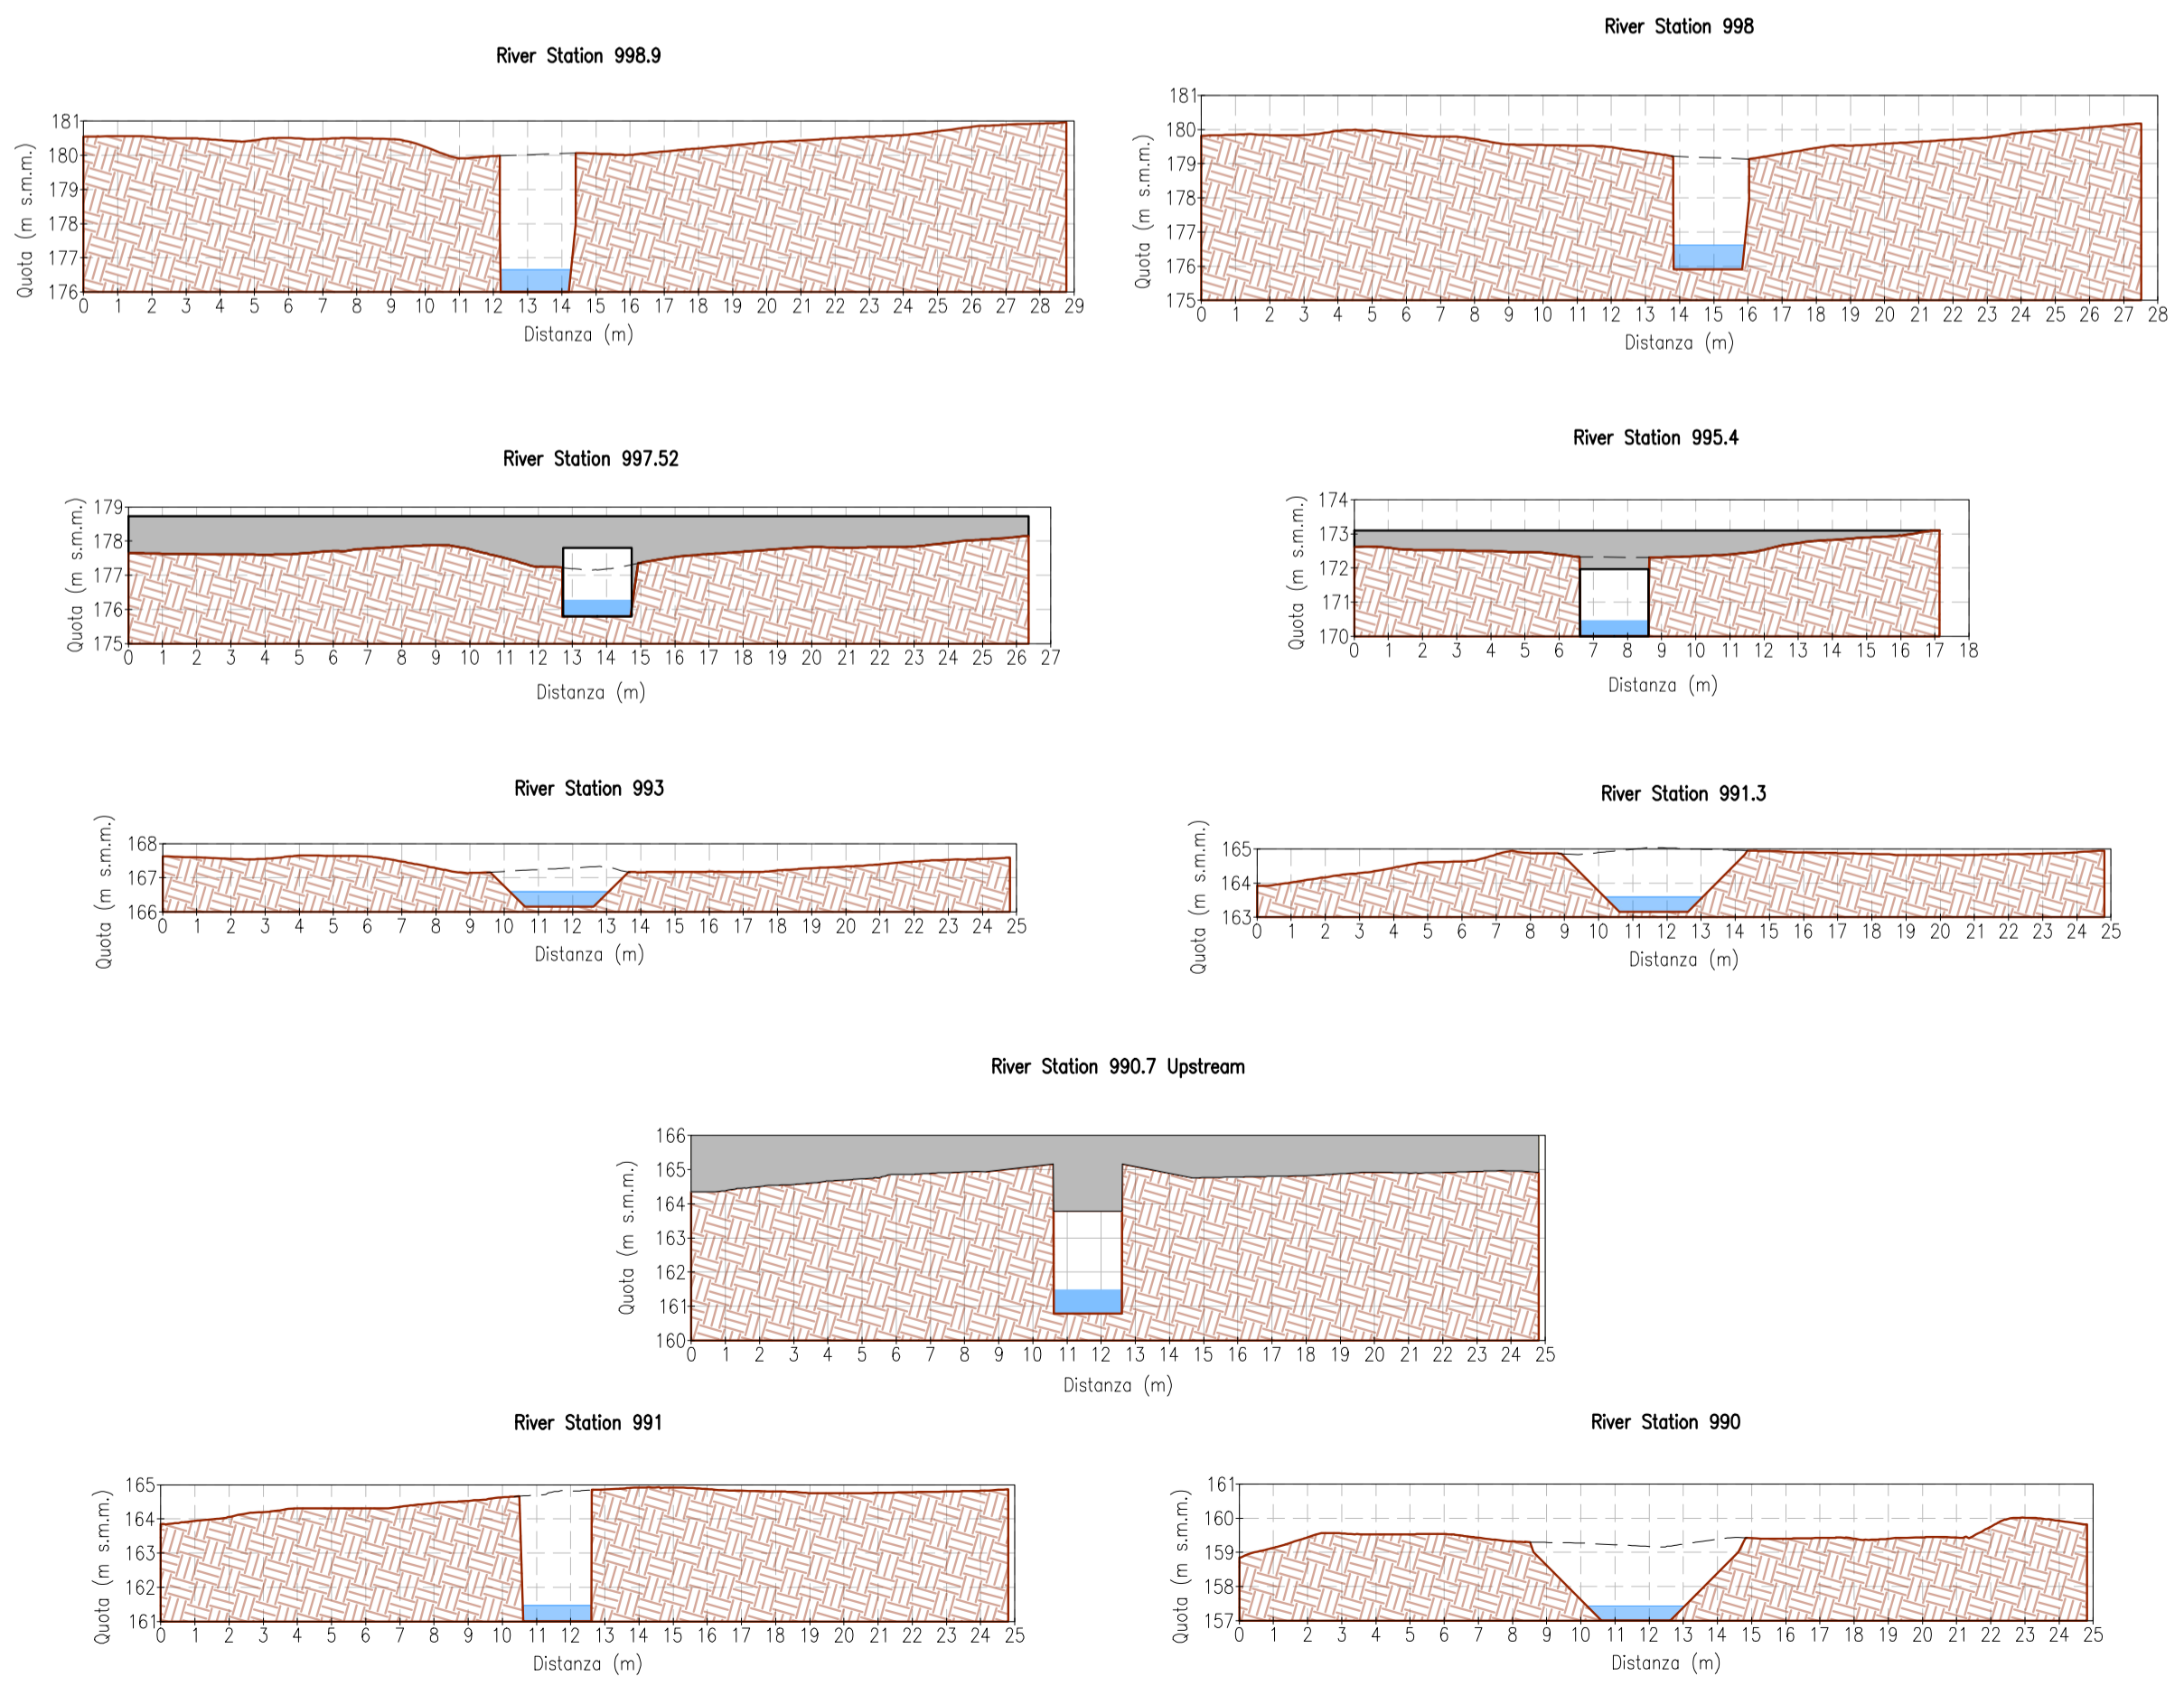

COMMITTENTE: **RFI RETE FERROVIARIA ITALIANA GRUPPO FERROVIE DELLO STATO ITALIANE**

PROGETTAZIONE: **ITALFERR GRUPPO FERROVIE DELLO STATO ITALIANE**

**S.O. OPERE CIVILI**

**PROGETTO DI FATTIBILITA' TECNICA ED ECONOMICA**

**NUOVA LINEA AV SALERNO - REGGIO CALABRIA LOTTO 1 BATTAPAGLIA - PRAIA LOTTO 1A BATTAPAGLIA-ROMAGNANO E INTERCONNESSIONE CON LA LS BATTAPAGLIA-POTENZA IDROLOGIA E IDRAULICA**

Pianta, profilo, sezione e dettagli costruttivi (<10 km²) - IN12 (sottobacino 43b) - pk 35+008

SCALA: **varie**

| Rev. | Descrizione         | Redatto    | Data       | Verificato   | Data       | Approvato | Data       | Autorizzato | Data       |
|------|---------------------|------------|------------|--------------|------------|-----------|------------|-------------|------------|
| A    | Emissione esecutiva | E. Settari | 30/09/2022 | A. Carignani | 30/09/2022 | I.D'Amore | 30/09/2022 | A. Vitrozz  | 30/09/2022 |

File: RC21A.1.R.09.PZ.ID.00.0.2.026.A n. Elab.: