

TABELLA INTERVENTI - GB13


INTERVENTO TIPOLOGICO	PROFONDITA'	SVILUPPO PLANIMETRICO
TRINCEE DRENANTI	-	-
PARATA DI PALI #500	-	-
PARATA DI PALI #1500	-	-
PARATA DI PALI #1500 A QUINCONCE	-	-
POZZI STRUTTURALI E DRENANTI	-	-
RETI PARAMASSI E CHIODATURE	-	6035 m ²
CANALETTE IDRAULICHE	-	371 m
SCAVI PER RIMODELLAMENTO	H=0.5m	6035 m ²
INERBIMENTO MEDIANTE IDROSEMINA	-	6035 m ²

TABELLA INTERVENTI - GB14

INTERVENTO TIPOLOGICO	PROFONDITA'	SVILUPPO PLANIMETRICO
TRINCEE DRENANTI	-	-
PARATA DI PALI #500	-	-
PARATA DI PALI #1500	-	-
PARATA DI PALI #1500 A QUINCONCE	-	-
POZZI STRUTTURALI E DRENANTI	-	-
RETI PARAMASSI E CHIODATURE	-	946 m ²
CANALETTE IDRAULICHE	-	137 m
SCAVI PER RIMODELLAMENTO	H=0.5m	946 m ²
INERBIMENTO MEDIANTE IDROSEMINA	-	946 m ²

TABELLA INTERVENTI - GB17

INTERVENTO TIPOLOGICO	PROFONDITA'	SVILUPPO PLANIMETRICO
TRINCEE DRENANTI	-	-
PARATA DI PALI #500	-	-
PARATA DI PALI #1500	-	-
PARATA DI PALI #1500 A QUINCONCE	L=20 m	220 m
POZZI STRUTTURALI E DRENANTI	-	-
RETI PARAMASSI E CHIODATURE	-	-
CANALETTE IDRAULICHE	-	1256 m
SCAVI PER RIMODELLAMENTO	H=0.5m	28880m ²
INERBIMENTO MEDIANTE IDROSEMINA	-	6770 m ²

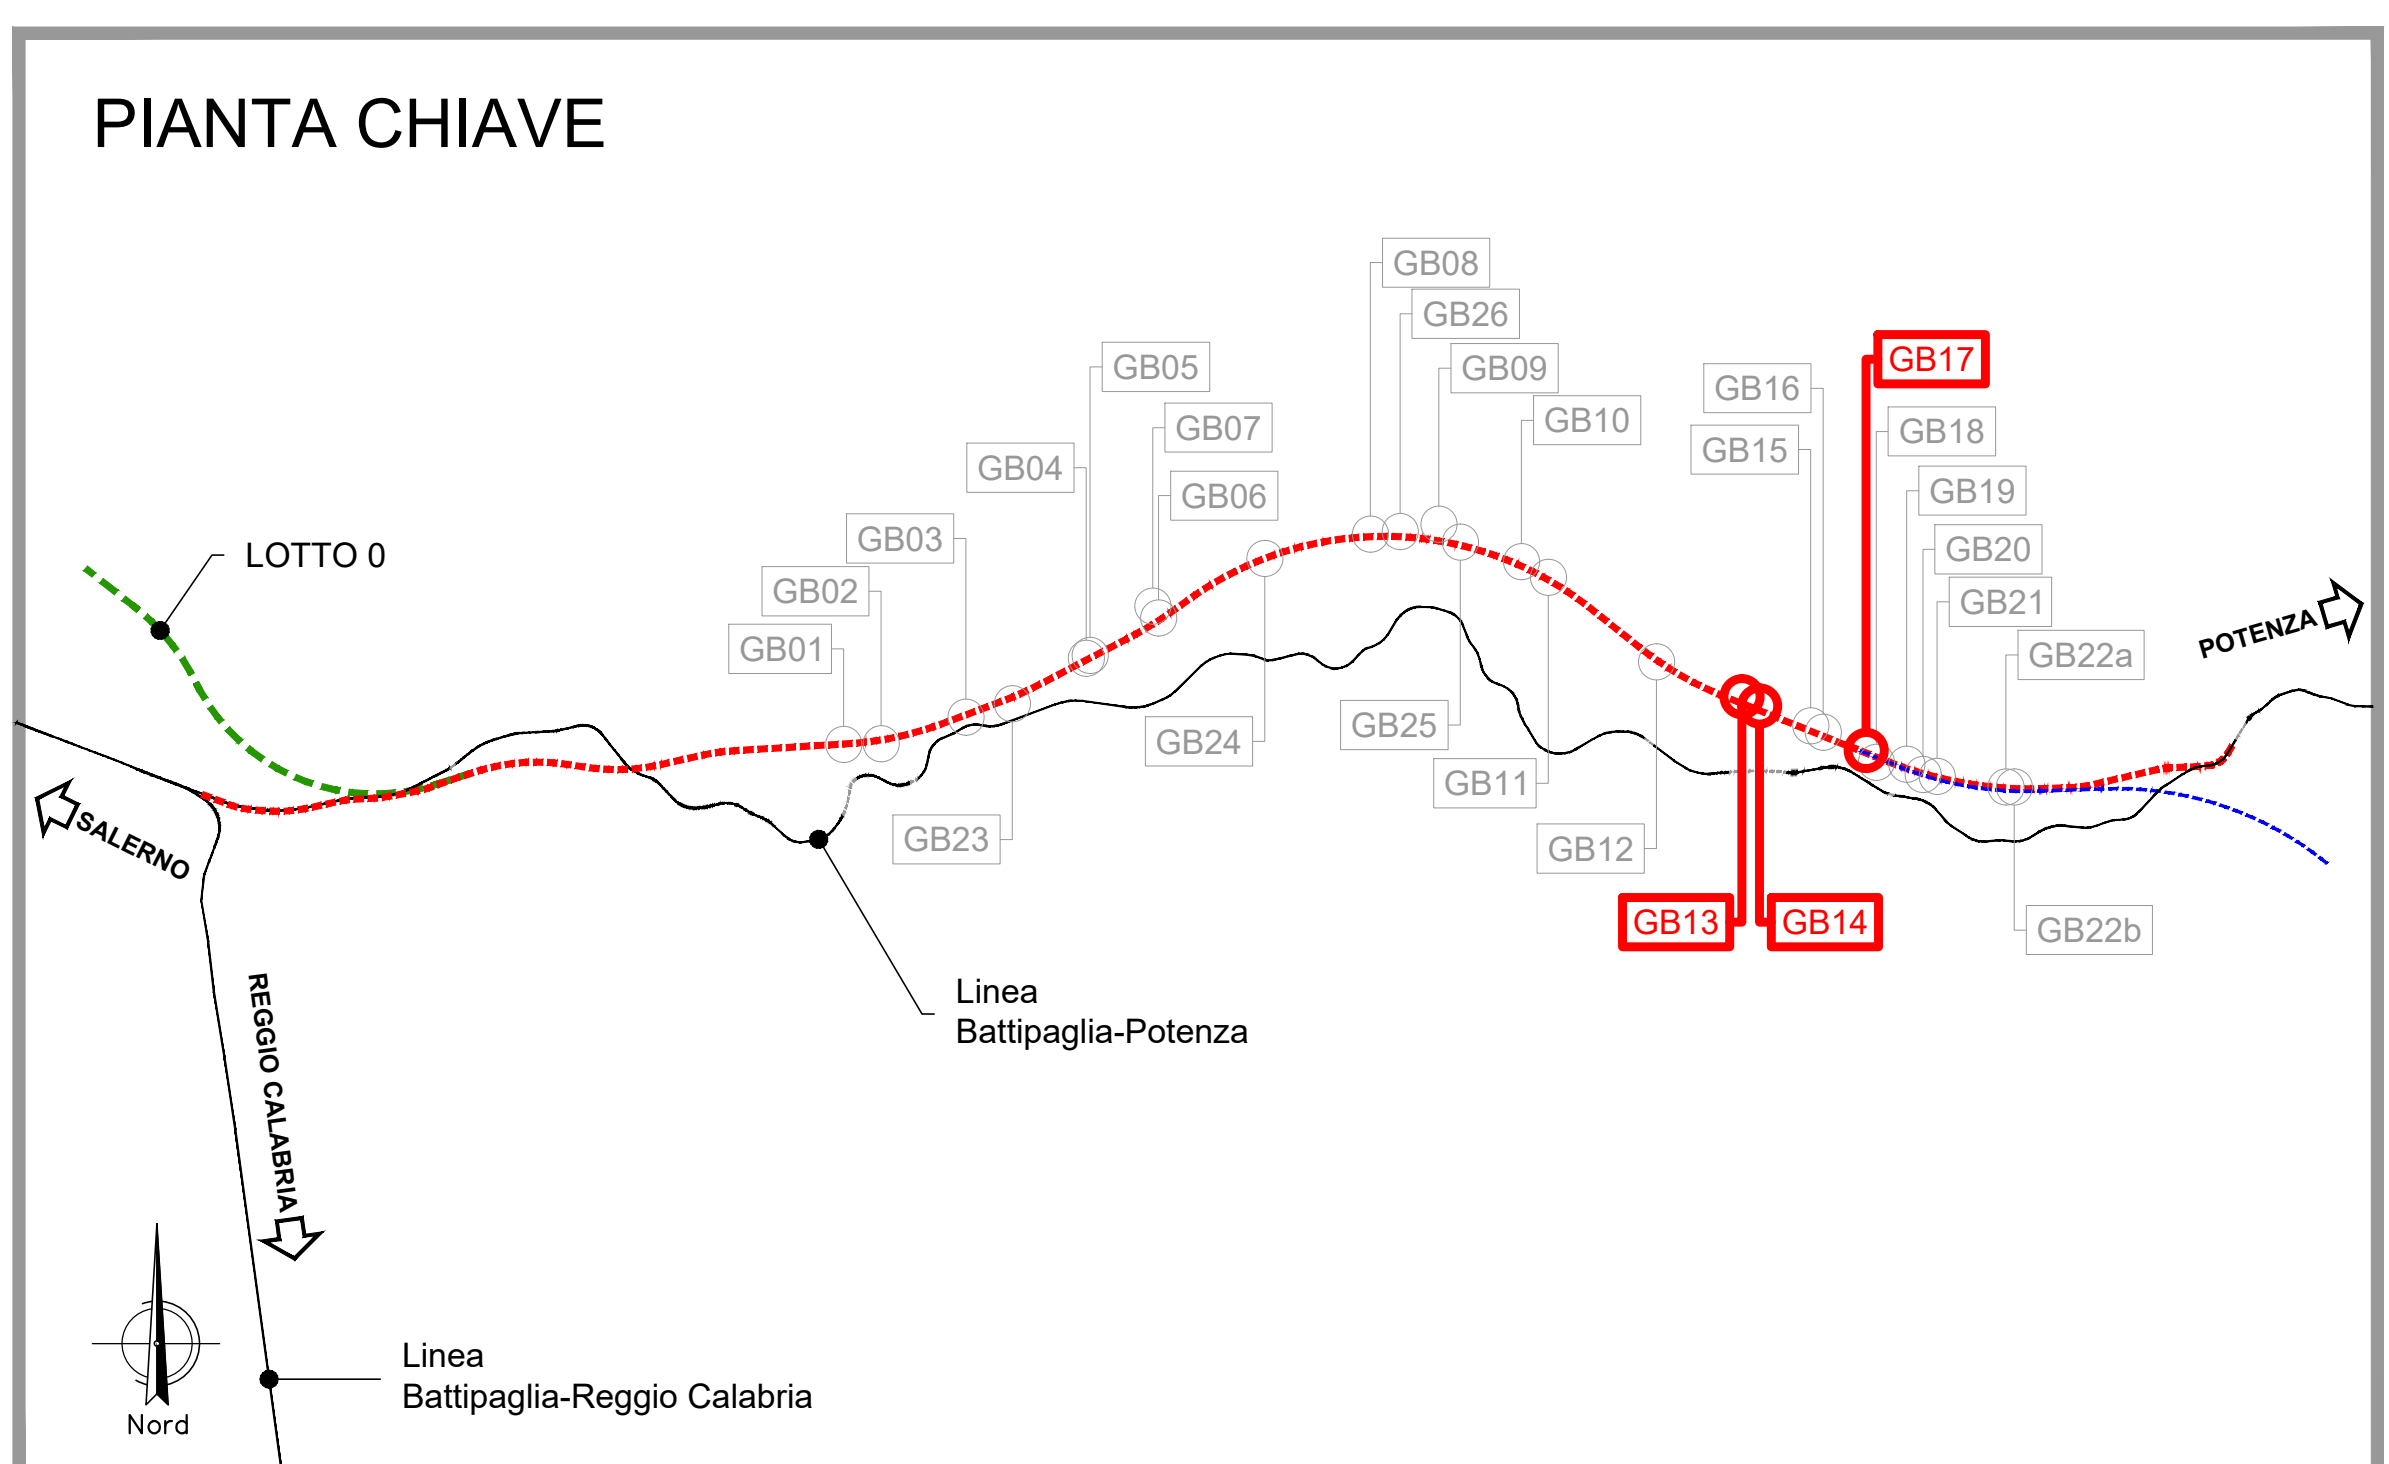

COMITANTE: **RFI** RETE FERROVIARIA ITALIANA

PROGETTAZIONE: **ITALFERR** GRUPPO FERROVIE DELLO STATO ITALIANO

OPERE GEOTECNICHE

PROGETTO DI FATTIBILITA' TECNICA ED ECONOMICA

LOTTO 1 BATTIPAGLIA - PRAIA

LOTTO 1A BATTIPAGLIA-ROMAGNANO E INTERCONNESSIONE CON LA LS BATTIPAGLIA-POTENZA

GEOTECNICA

Interventi di stabilizzazione dei versanti

GB13 pk 27+000 - pk 27+100, GB14 pk 27+230 - pk 27+450 e GB17 pk 29+050 - pk 29+450

SCALA: **Varie**

Rev.	Descrizione	Redatto	Data	Verificato	Data	Approvato	Data	Autorizzato Data
A	Emissione autorizza	L. S...	30/03/22	M. S...	30/03/22	L. S...	30/03/22	L. S... 30/03/22

File: RC21A.1.R.11.PZ.GB.13.0.001.A