

TABELLA INTERVENTI - GB23


INTERVENTO TIPOLOGICO	PROFONDITA'	SVILUPPO PLANIMETRICO
TRINCEE DRENANTI	-	-
PARATA DI PALI Ø500	-	-
PARATA DI PALI Ø1500	-	-
PARATA DI PALI Ø1500 A QUINCONCE	-	-
POZZI STRUTTURALI E DRENANTI	-	-
RETI PARAMASSI E CHIODATURE	-	1210m ²
CANALETTE IDRAULICHE	-	201 m
SCAVI PER RIMODELLAMENTO	H=0,5m	1210m ²
INERIMENTO MEDIANTE IDROSEMINA	-	1210m ²

TABELLA INTERVENTI - GB24

INTERVENTO TIPOLOGICO	PROFONDITA'	SVILUPPO PLANIMETRICO
TRINCEE DRENANTI	-	-
PARATA DI PALI Ø500	L=10 m	75 m
PARATA DI PALI Ø1500	-	-
PARATA DI PALI Ø1500 A QUINCONCE	-	-
POZZI STRUTTURALI E DRENANTI	-	-
RETI PARAMASSI E CHIODATURE	-	-
CANALETTE IDRAULICHE	-	1307 m
SCAVI PER RIMODELLAMENTO	H=0,5m	30840 m ²
INERIMENTO MEDIANTE IDROSEMINA	H=0,5m	2300 m ²

TABELLA INTERVENTI - GB25

INTERVENTO TIPOLOGICO	PROFONDITA'	SVILUPPO PLANIMETRICO
TRINCEE DRENANTI	-	-
PARATA DI PALI Ø500	-	-
PARATA DI PALI Ø1500	-	-
PARATA DI PALI Ø1500 A QUINCONCE	-	-
POZZI STRUTTURALI E DRENANTI	-	-
RETI PARAMASSI E CHIODATURE	-	4516 m ²
CANALETTE IDRAULICHE	-	430 m
SCAVI PER RIMODELLAMENTO	H=0,5m	4516 m ²
INERIMENTO MEDIANTE IDROSEMINA	-	4516 m ²

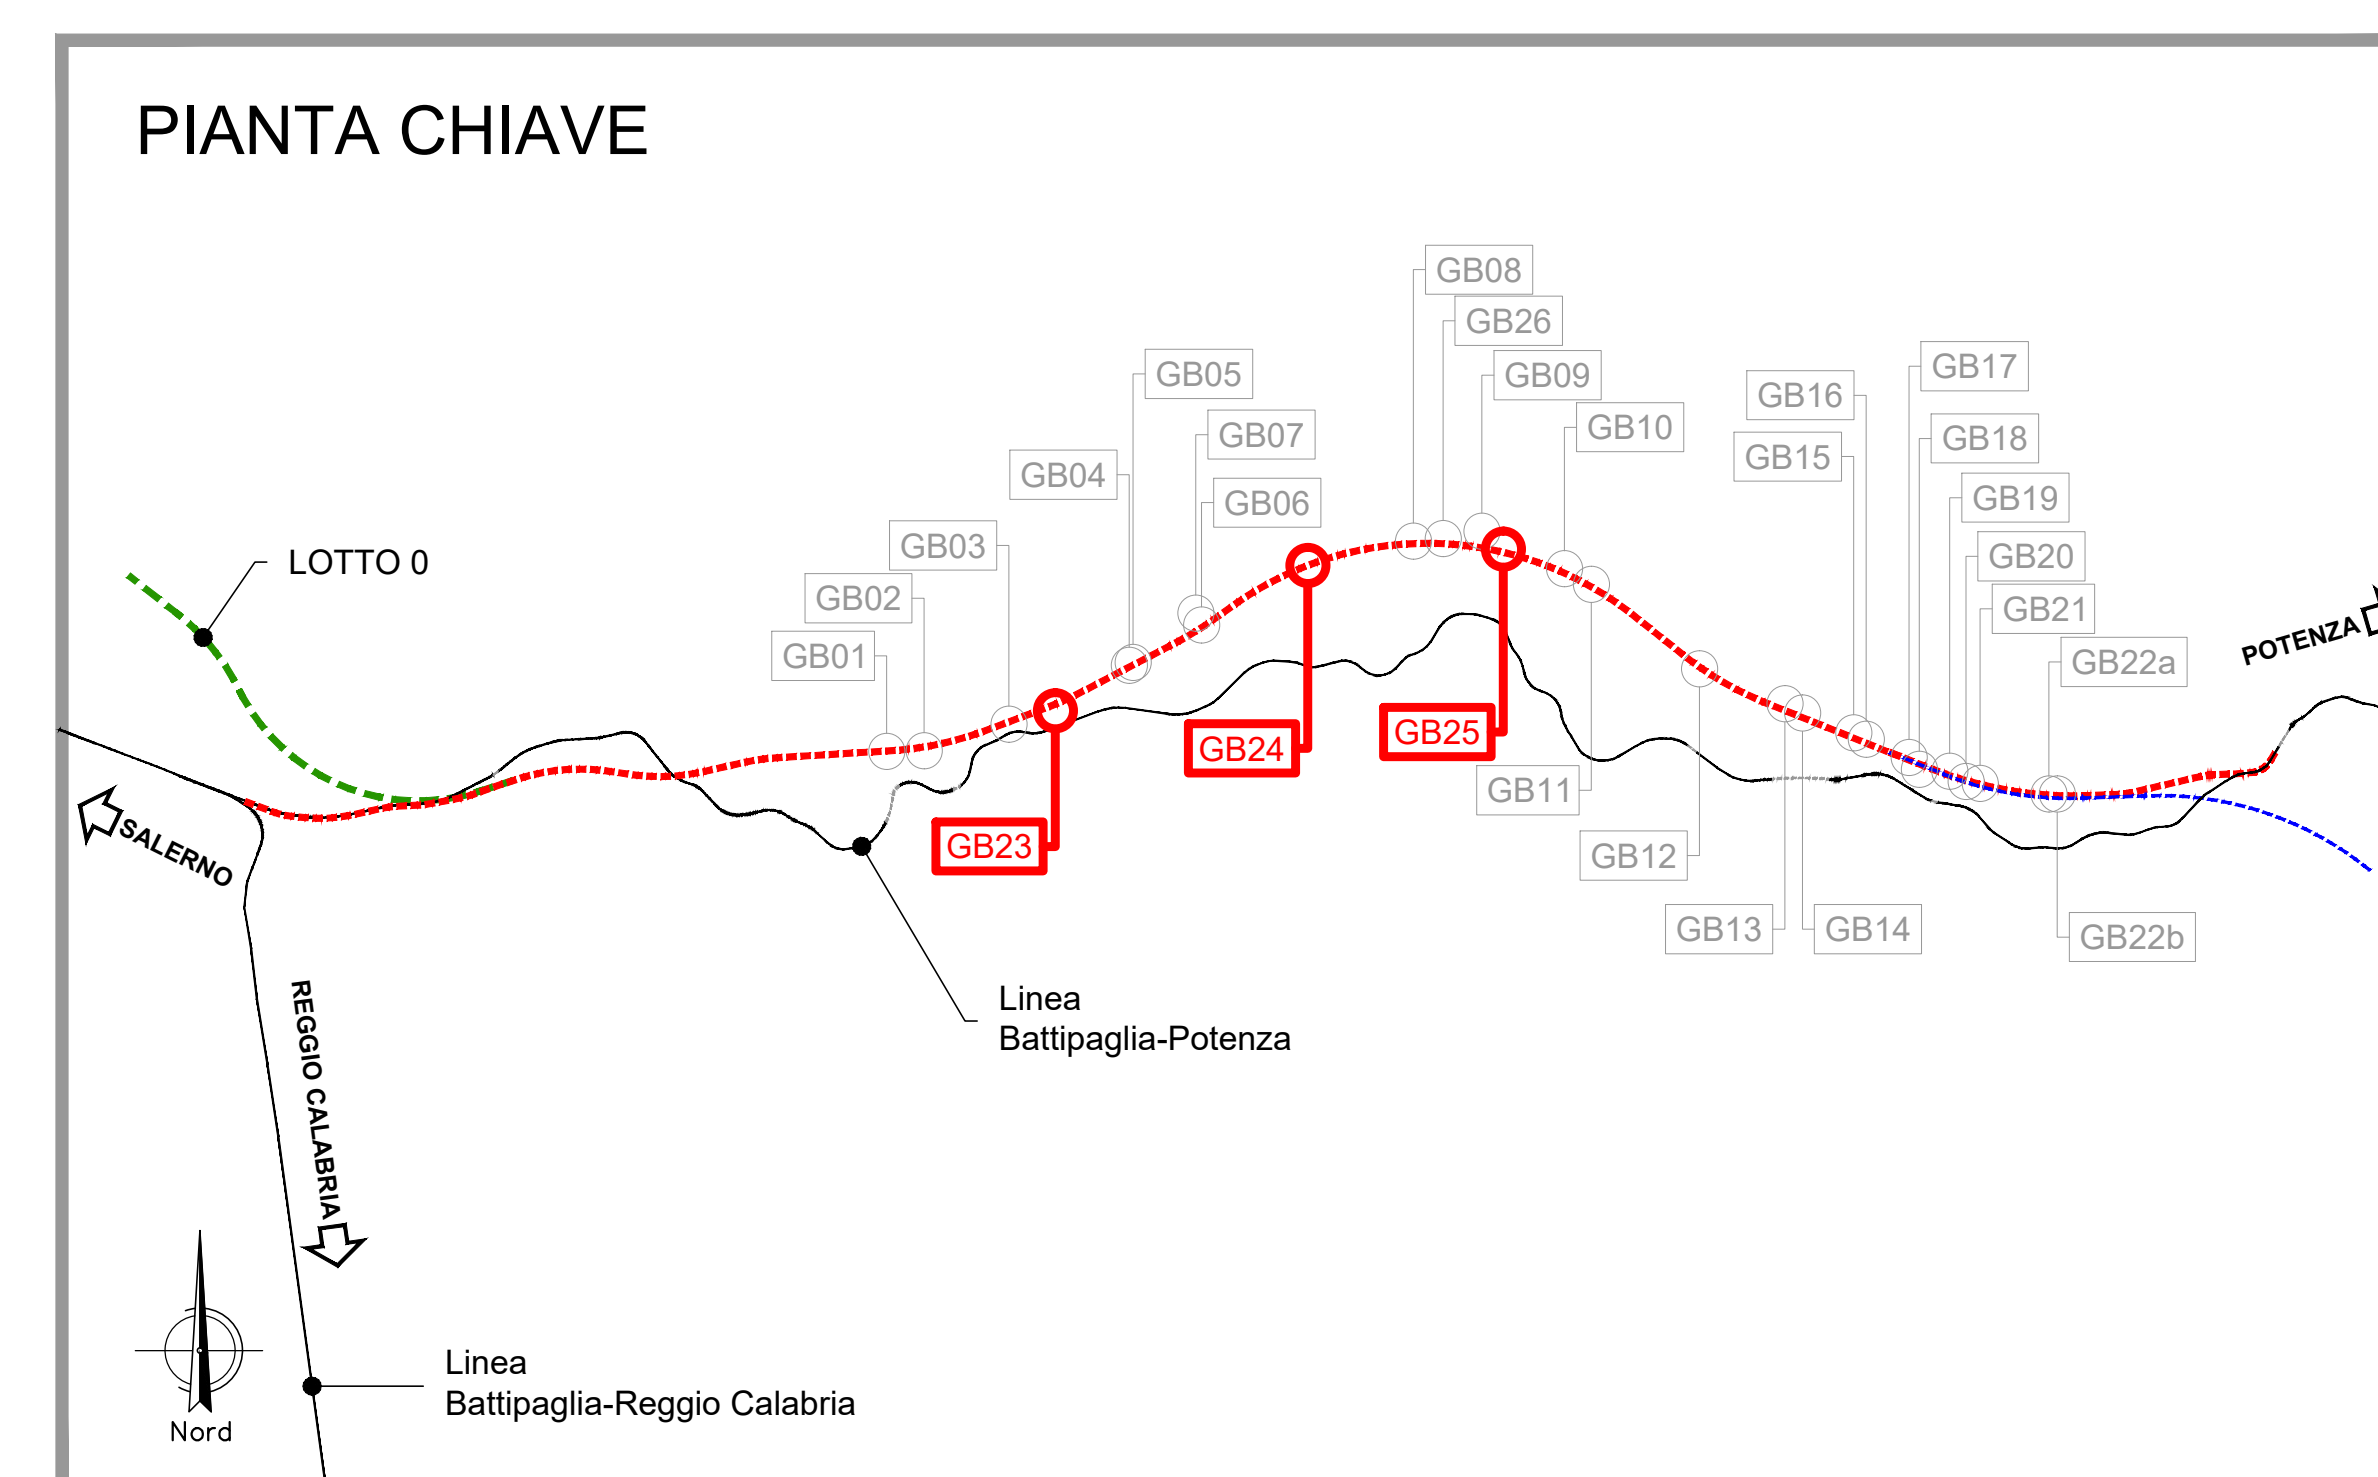

COMMITTENTE: **RFI** RETE FERROVIARIA ITALIANA GRUPPO FERROVIE DELLO STATO ITALIANO

PROGETTAZIONE: **ITALFERR** GRUPPO FERROVIE DELLO STATO ITALIANO

OPERE GEOTECNICHE

PROGETTO DI FATTIBILITA' TECNICA ED ECONOMICA

NUOVA LINEA AV SALERNO - REGGIO CALABRIA
LOTTO 1 BATTIPAGLIA - PRAIA
LOTTO 1A BATTIPAGLIA-ROMAGNANO E INTERCONNESSIONE CON LA LS BATTIPAGLIA-POTENZA

GEOTECNICA
 Interventi di stabilizzazione dei versanti

GB23 pk 13+701 , GB24 pk 18+750 e GB25 pk 22+000

SCALA: **Varie**

COMMESSA LOTTO FASE ENTE TIPO DOC. OPERA/DISCIPLINA PROGR. REV.

RC211 A1 R 111 PZ GB2300 001 A

Rev.	Descrizione	Redatto	Data	Verificato	Data	Approvato	Data	Autorizzato Data
A	Emissione autorizzata	L. Saverio	30/03/22	M. Agostino	30/03/22	L. Saverio	30/03/22	L. Saverio 30/03/22

File: RC21A.1.R.11.PZ.GB.23.0.001.A In Elab.