



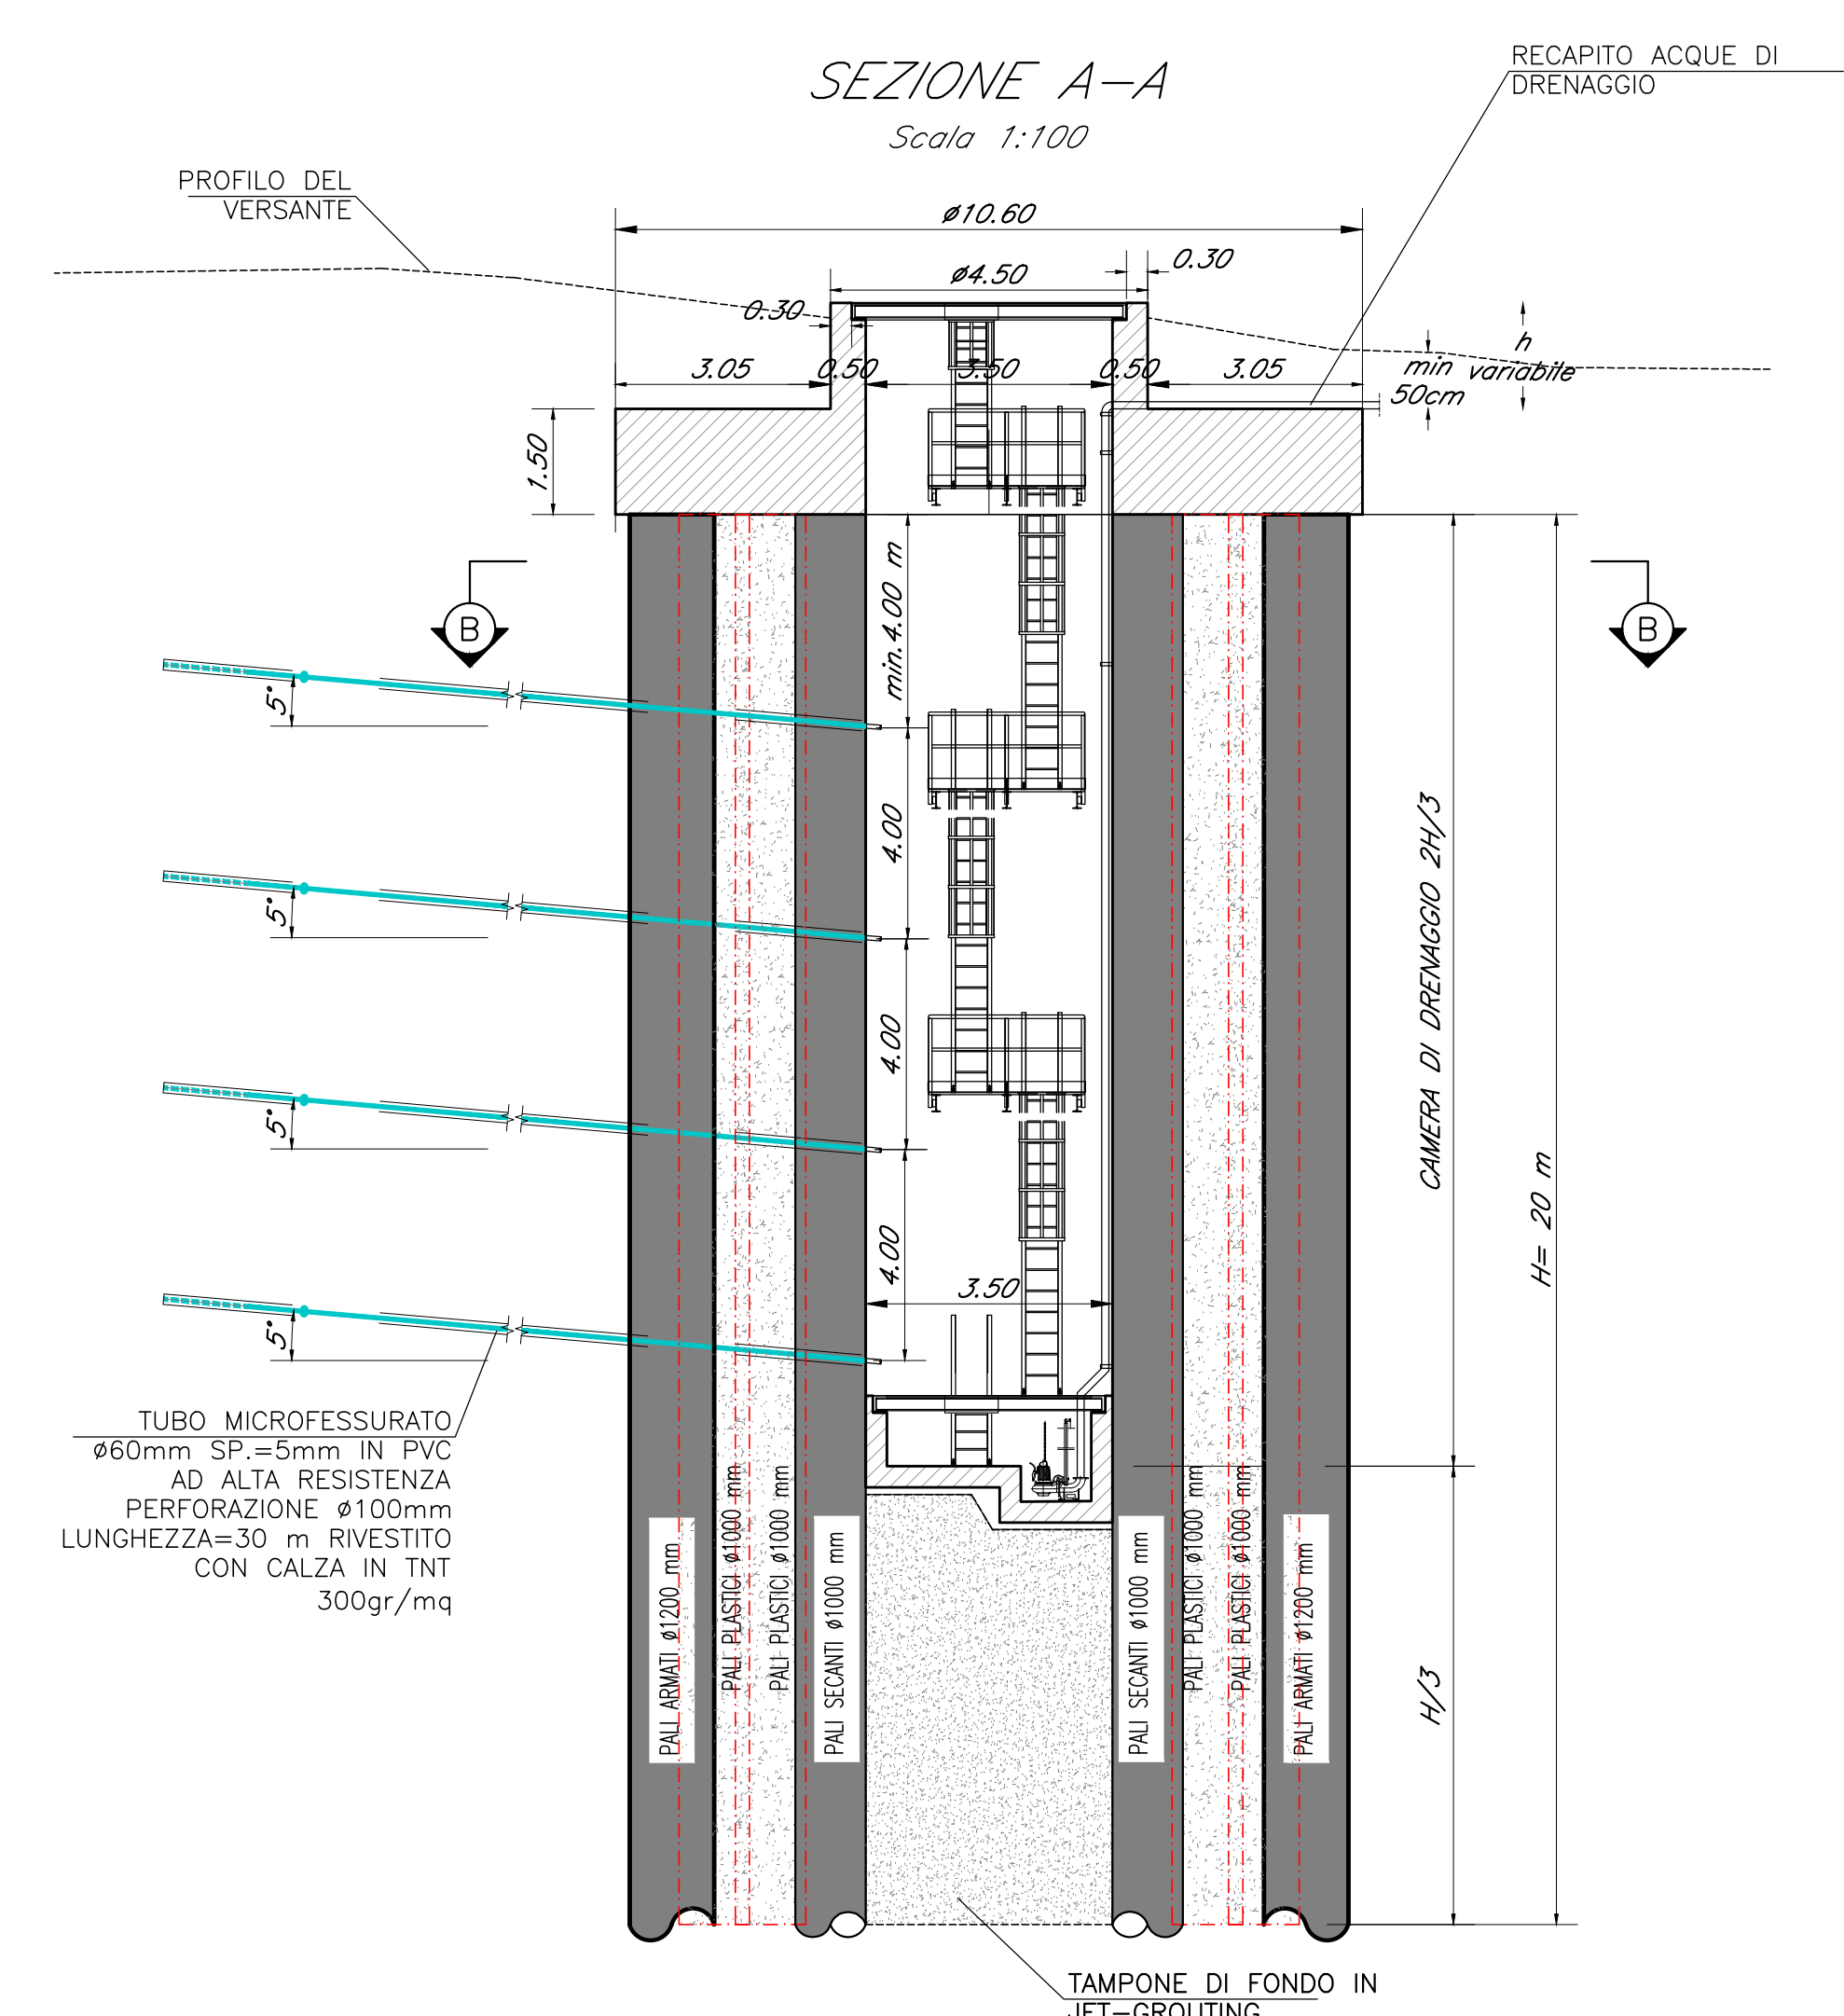
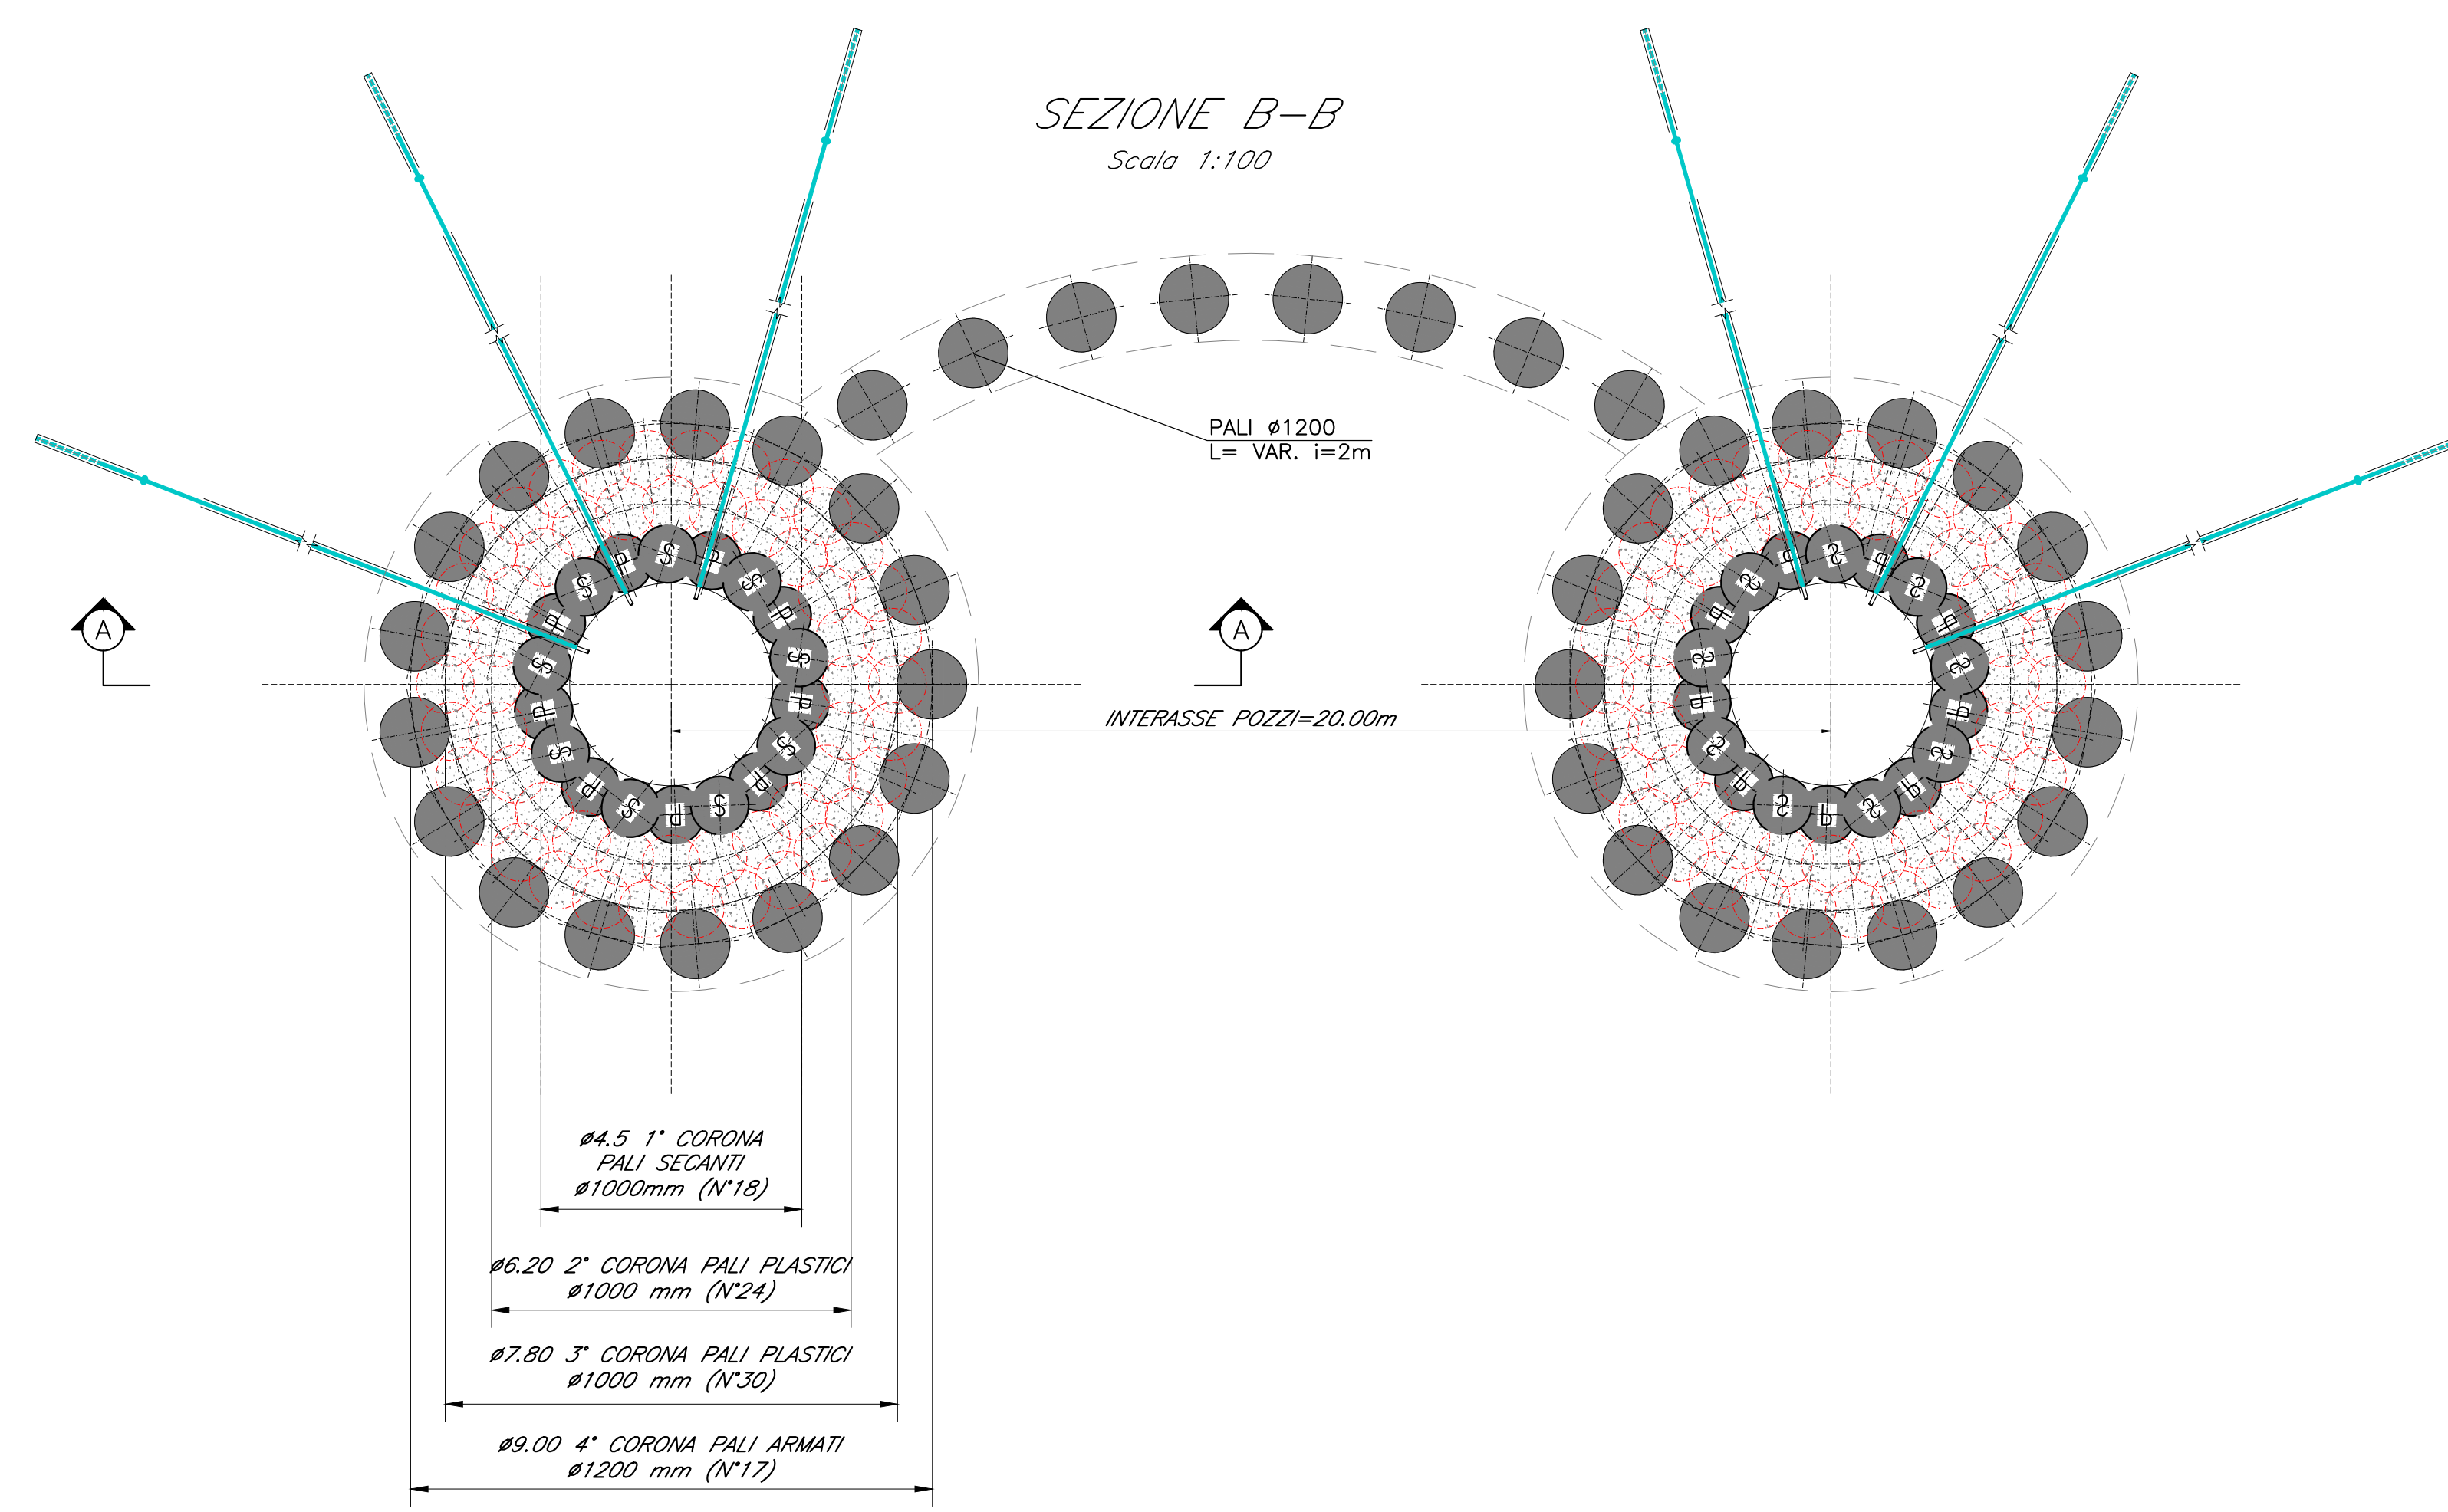


POZZI STRUTTURALI E DRENANTI

**LEGENDA PALI**


-  PALO ARMATO  $\phi 1200$  mm
-  PALO SECANTE PRIMARIO  $\phi 1000$  mm
-  PALO SECANTE SECONDARIO ARMATO  $\phi 1000$  mm
-  PALO PLASTICO  $\phi 1000$  mm

**NOTA:**  
Lo scavo dei pozzi viene realizzato mediante centinatura con 2/PN 180 p=4m  $\pm 10\%$  e aggiunta di spritz-beton di spessore non inferiore a 100mm.

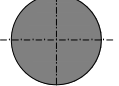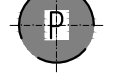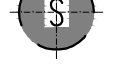


PARATIE DI PALI

PALI A QUINCONCE D= 1500 mm, L= 20 m, i= 3.00 m

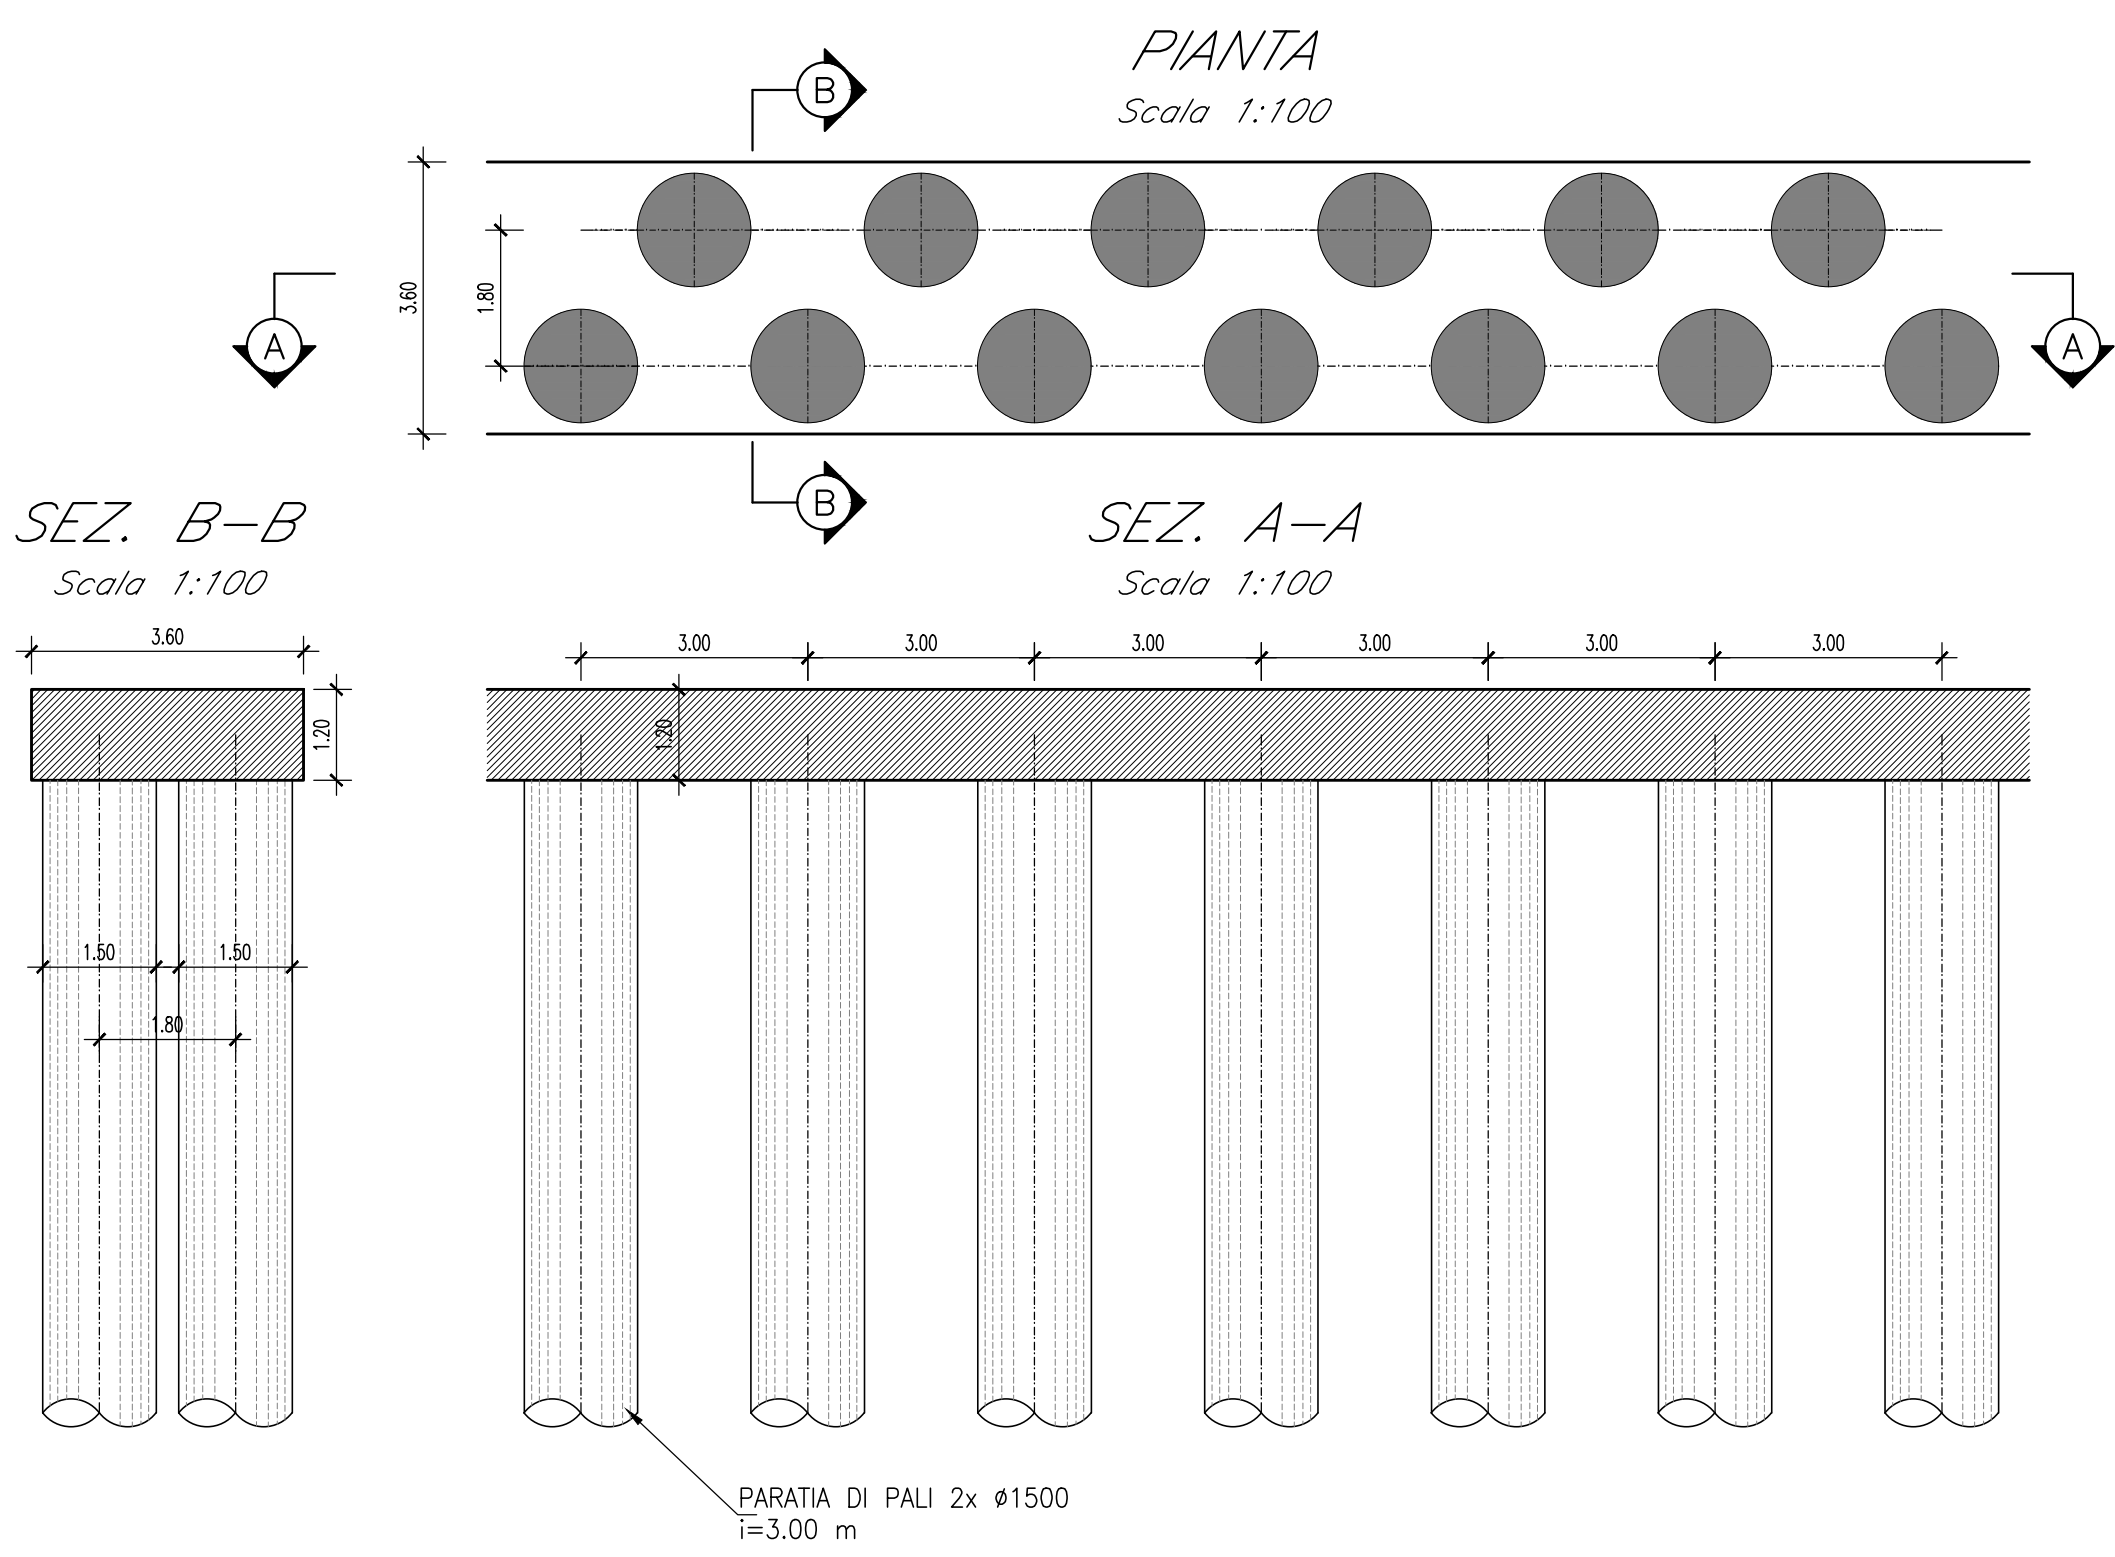

PALI D= 1500 mm, L= 20 m, i= 3.00 m

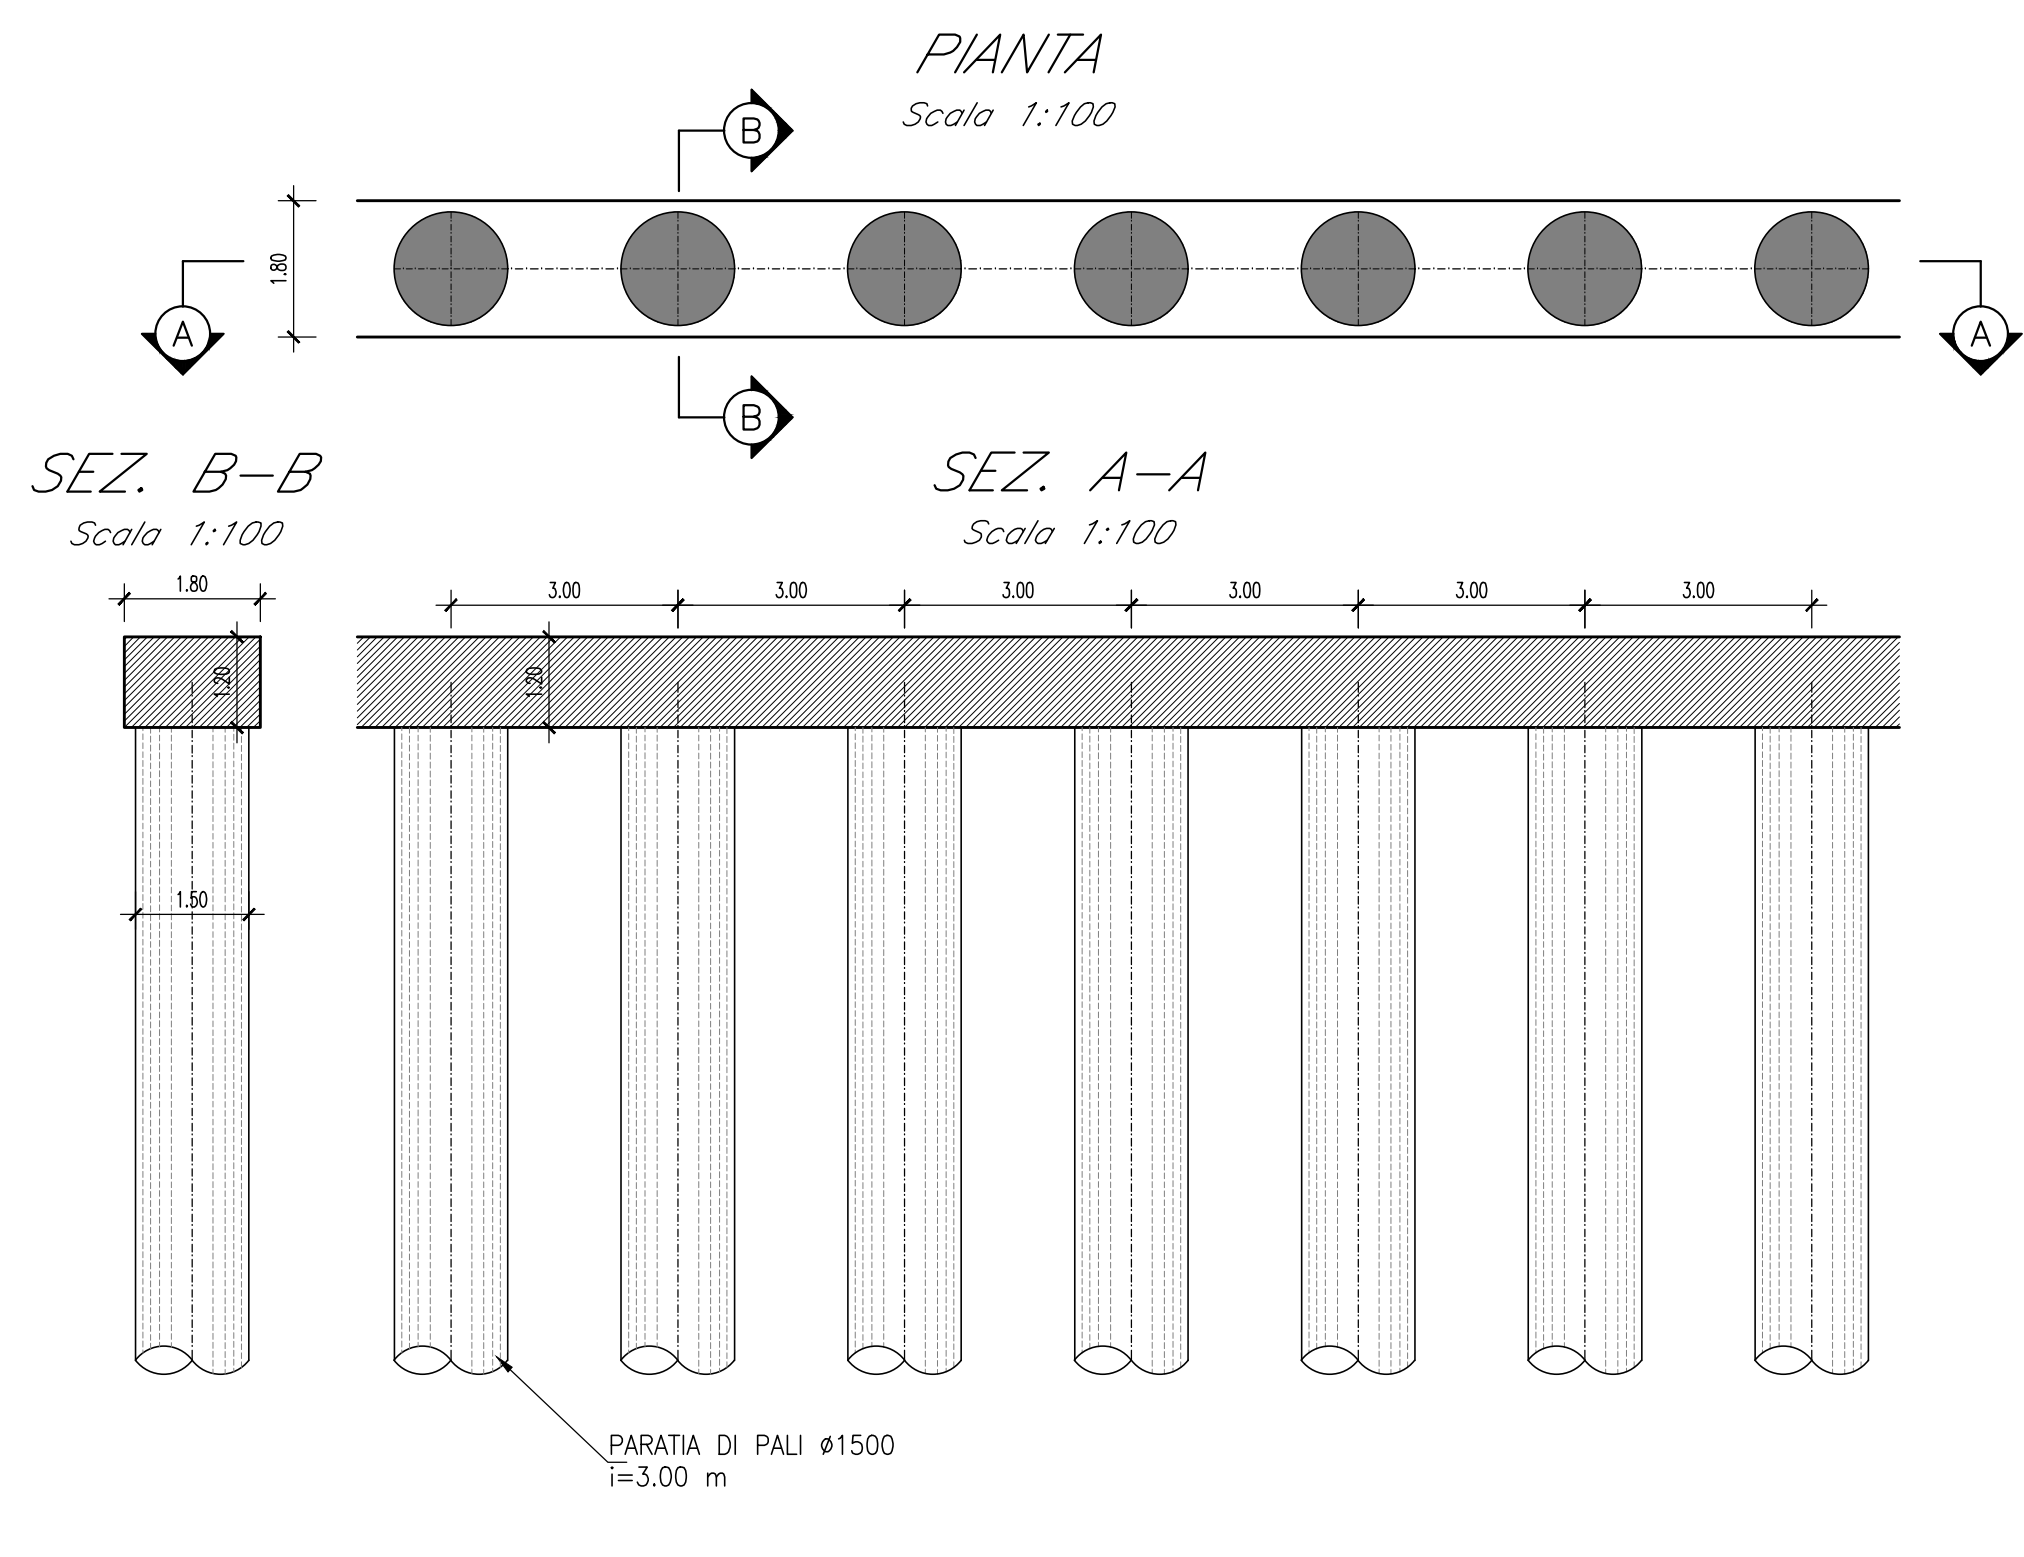

PALI D= 500 mm, L= 10 m, i= 1.00 m

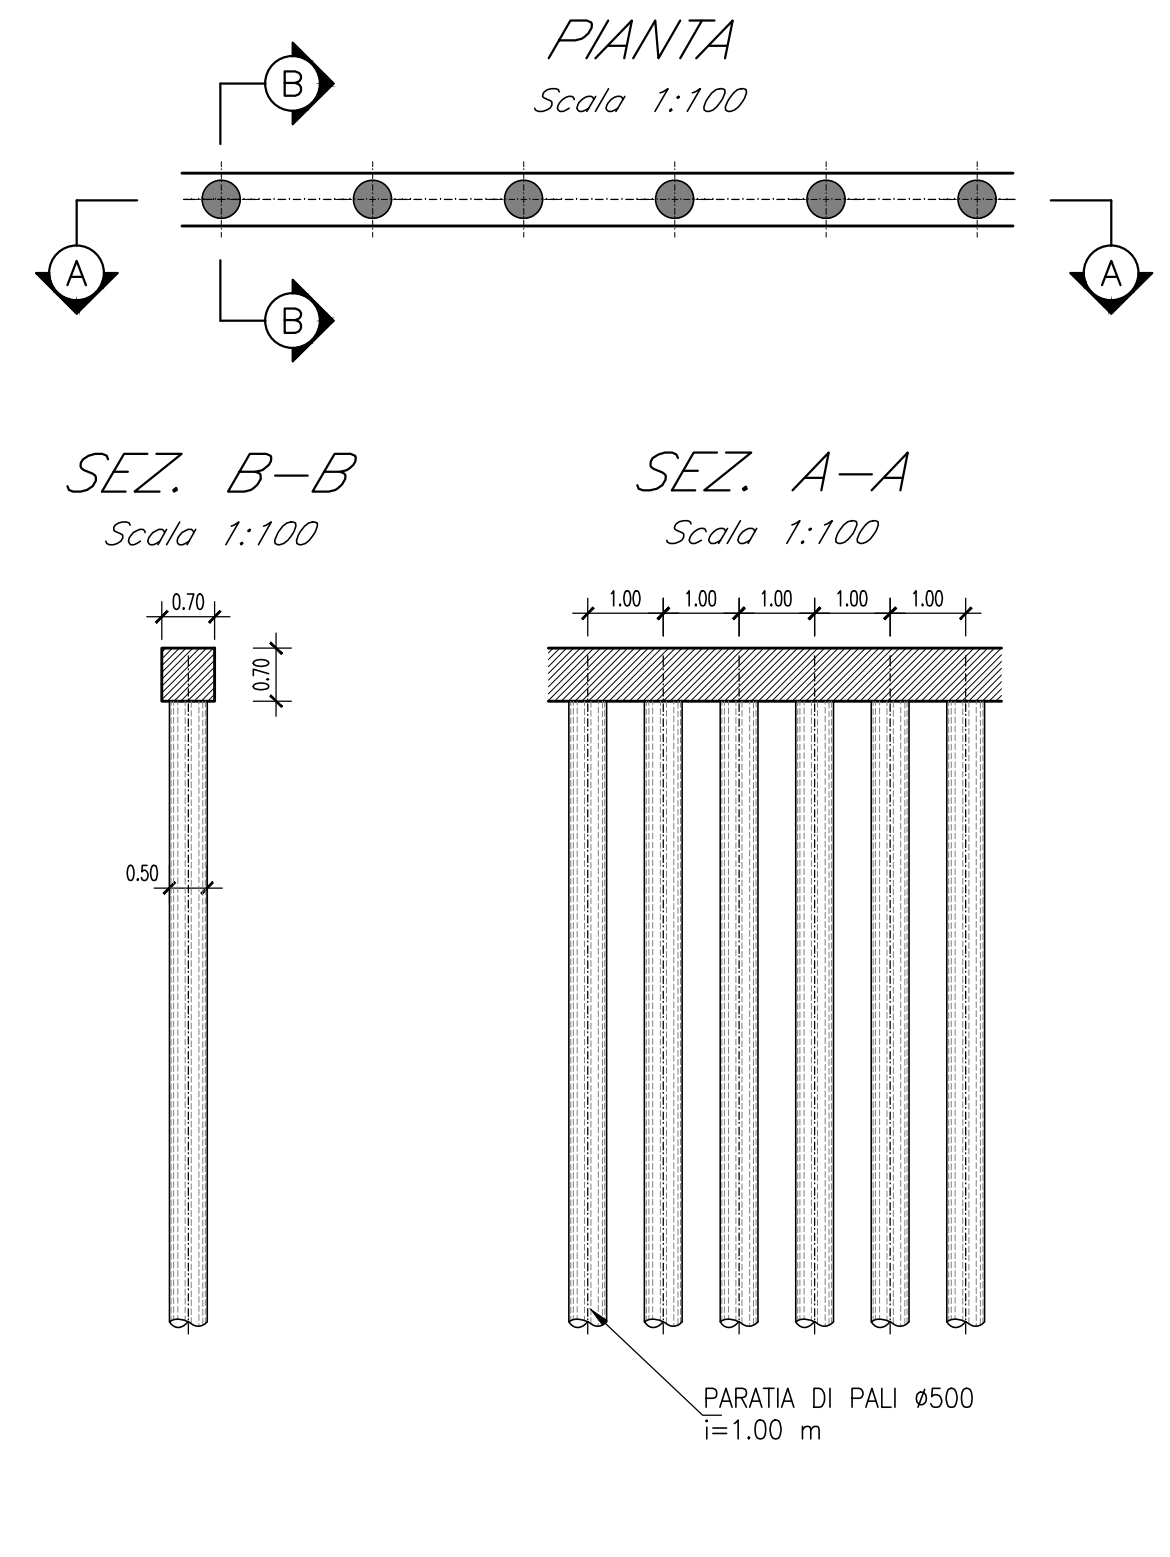


Tabella Incidenze armatura


Pozzi	1° Corona: Pali secanti secondari D1000	130 kg/m <sup>3</sup>
	4° Corona: Pali D1200	100 kg/m <sup>3</sup>
Paratie	Paratia D1500 quinconce	120 kg/m <sup>3</sup>
	Paratia D1500	100 kg/m <sup>3</sup>
	Paratia D500	120 kg/m <sup>3</sup>

**NOTE GENERALI:**  
Per ogni area interessata dai disegni sono previste le seguenti lavorazioni:  
1) Il rimodellamento del piano di campagna con scavi e riporti;  
2) La realizzazione di un sistema di canalette idrauliche per la regimazione delle acque superficiali;  
3) La realizzazione di un inerbimento mediante la tecnica dell'idrosemina;


COMMITTENTE:   
PROGETTAZIONE: 

TRINCEE DRENANTI


SCHEMATICO DISPOSIZIONE PLANIMETRICA (Scale 1:400)

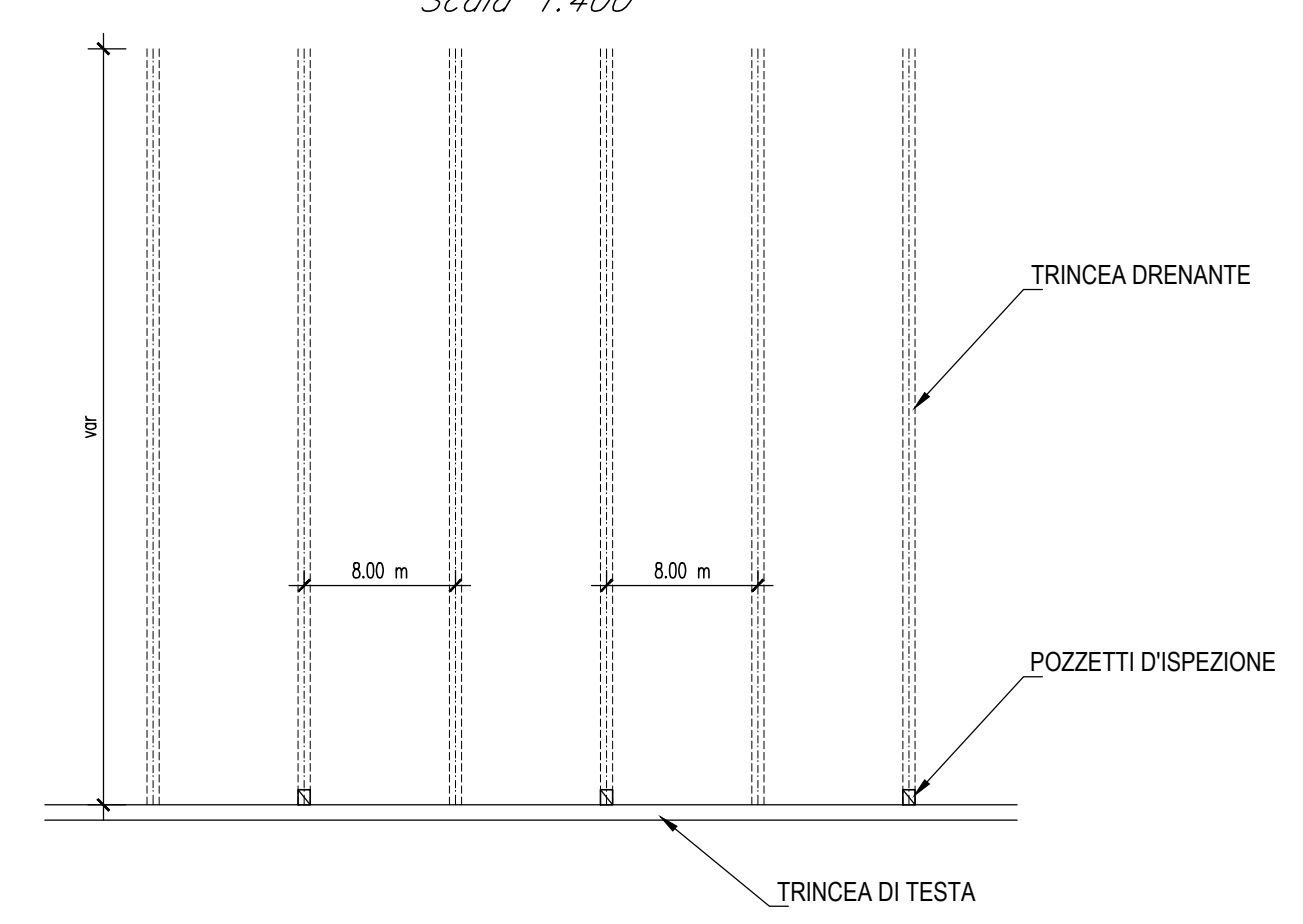

SEZIONE TIPOLOGICA (Scale 1:10)

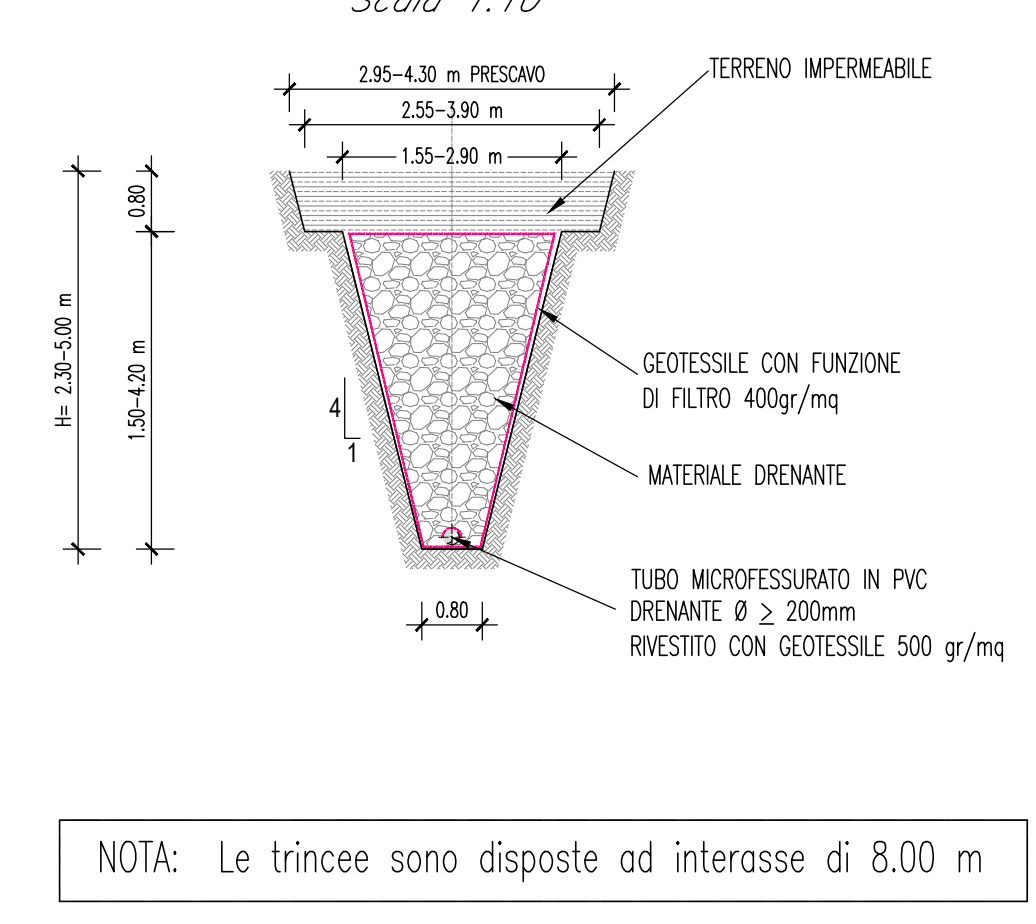

SEZIONE TIPOLOGICA DI ATTACCO TRINCEE DRENANTI SU PARATIA (Scale 1:100)

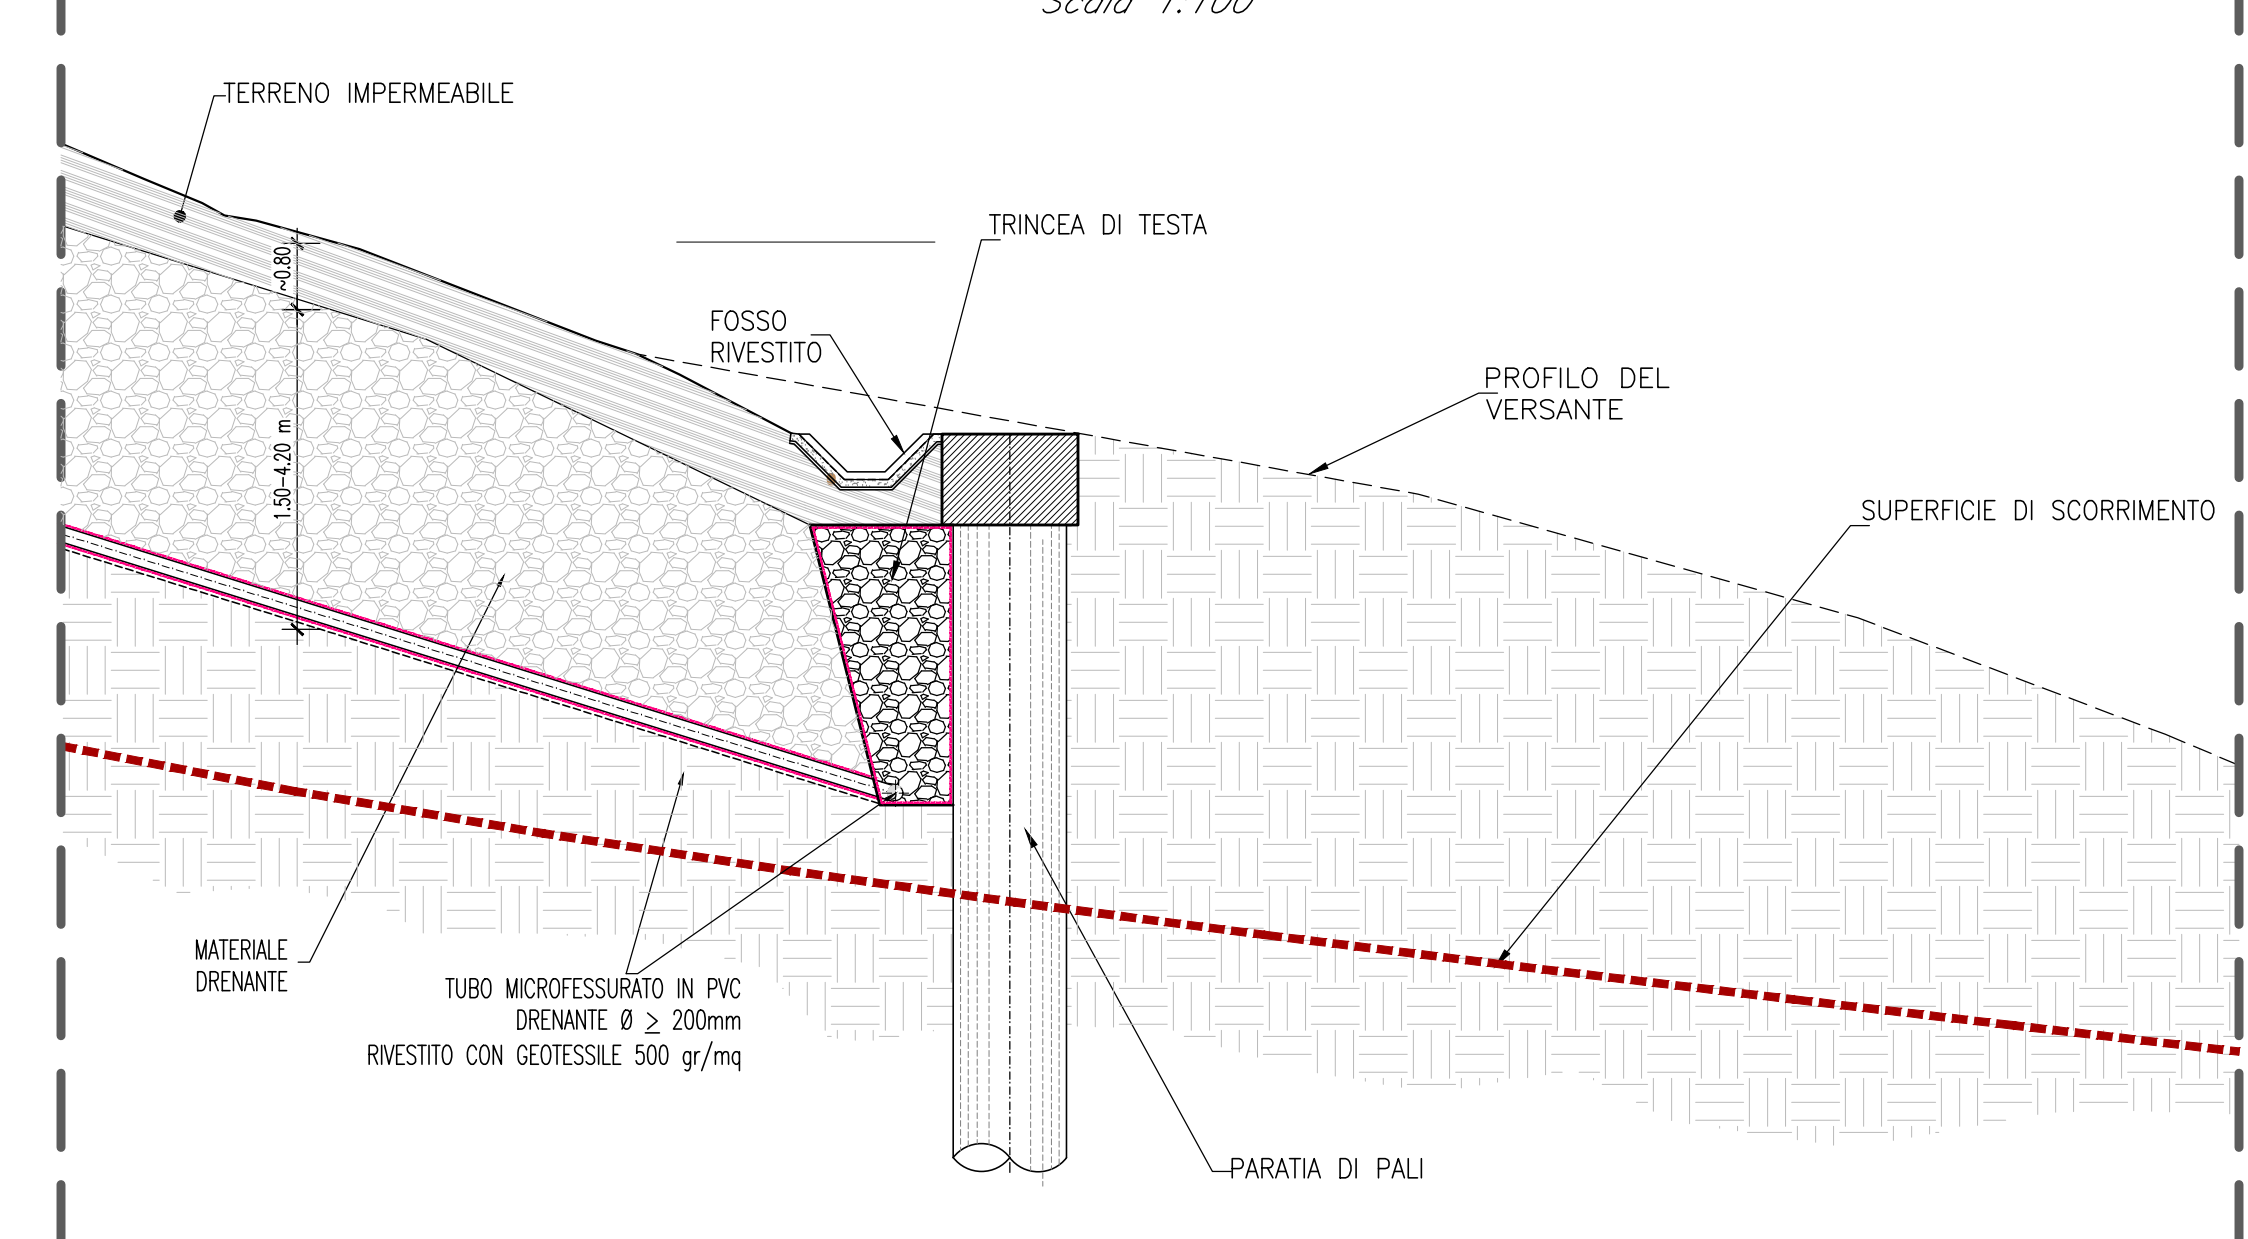

**OPERE GEOTECNICHE**  
**PROGETTO DI FATTIBILITA' TECNICA ED ECONOMICA**  
**NUOVA LINEA AV SALERNO - REGGIO CALABRIA**  
**LOTTO 1 BATTIPAGLIA - PRAIA**  
**LOTTO 1A BATTIPAGLIA-ROMAGNANO E INTERCONNESSIONE CON LA LS BATTIPAGLIA-POTENZA**  
GEOTECNICA  
Interventi di stabilizzazione dei versanti  
TIPOLOGICI INTERVENTI - TAV 1/2

SCALA: **Varie**

Rev.	Descrizione	Redatto	Data	Verificato	Data	Approvato	Data	Autorizzato	Data
A	Colloquio tecnico	E. Sella	30/09/2022	G. Sella	30/09/2022	G. Sella	30/09/2022	L. Sella	30/09/2022

File: RC2I A 1 R 11 PZ.GB.00.0.001 A n. Etab.: