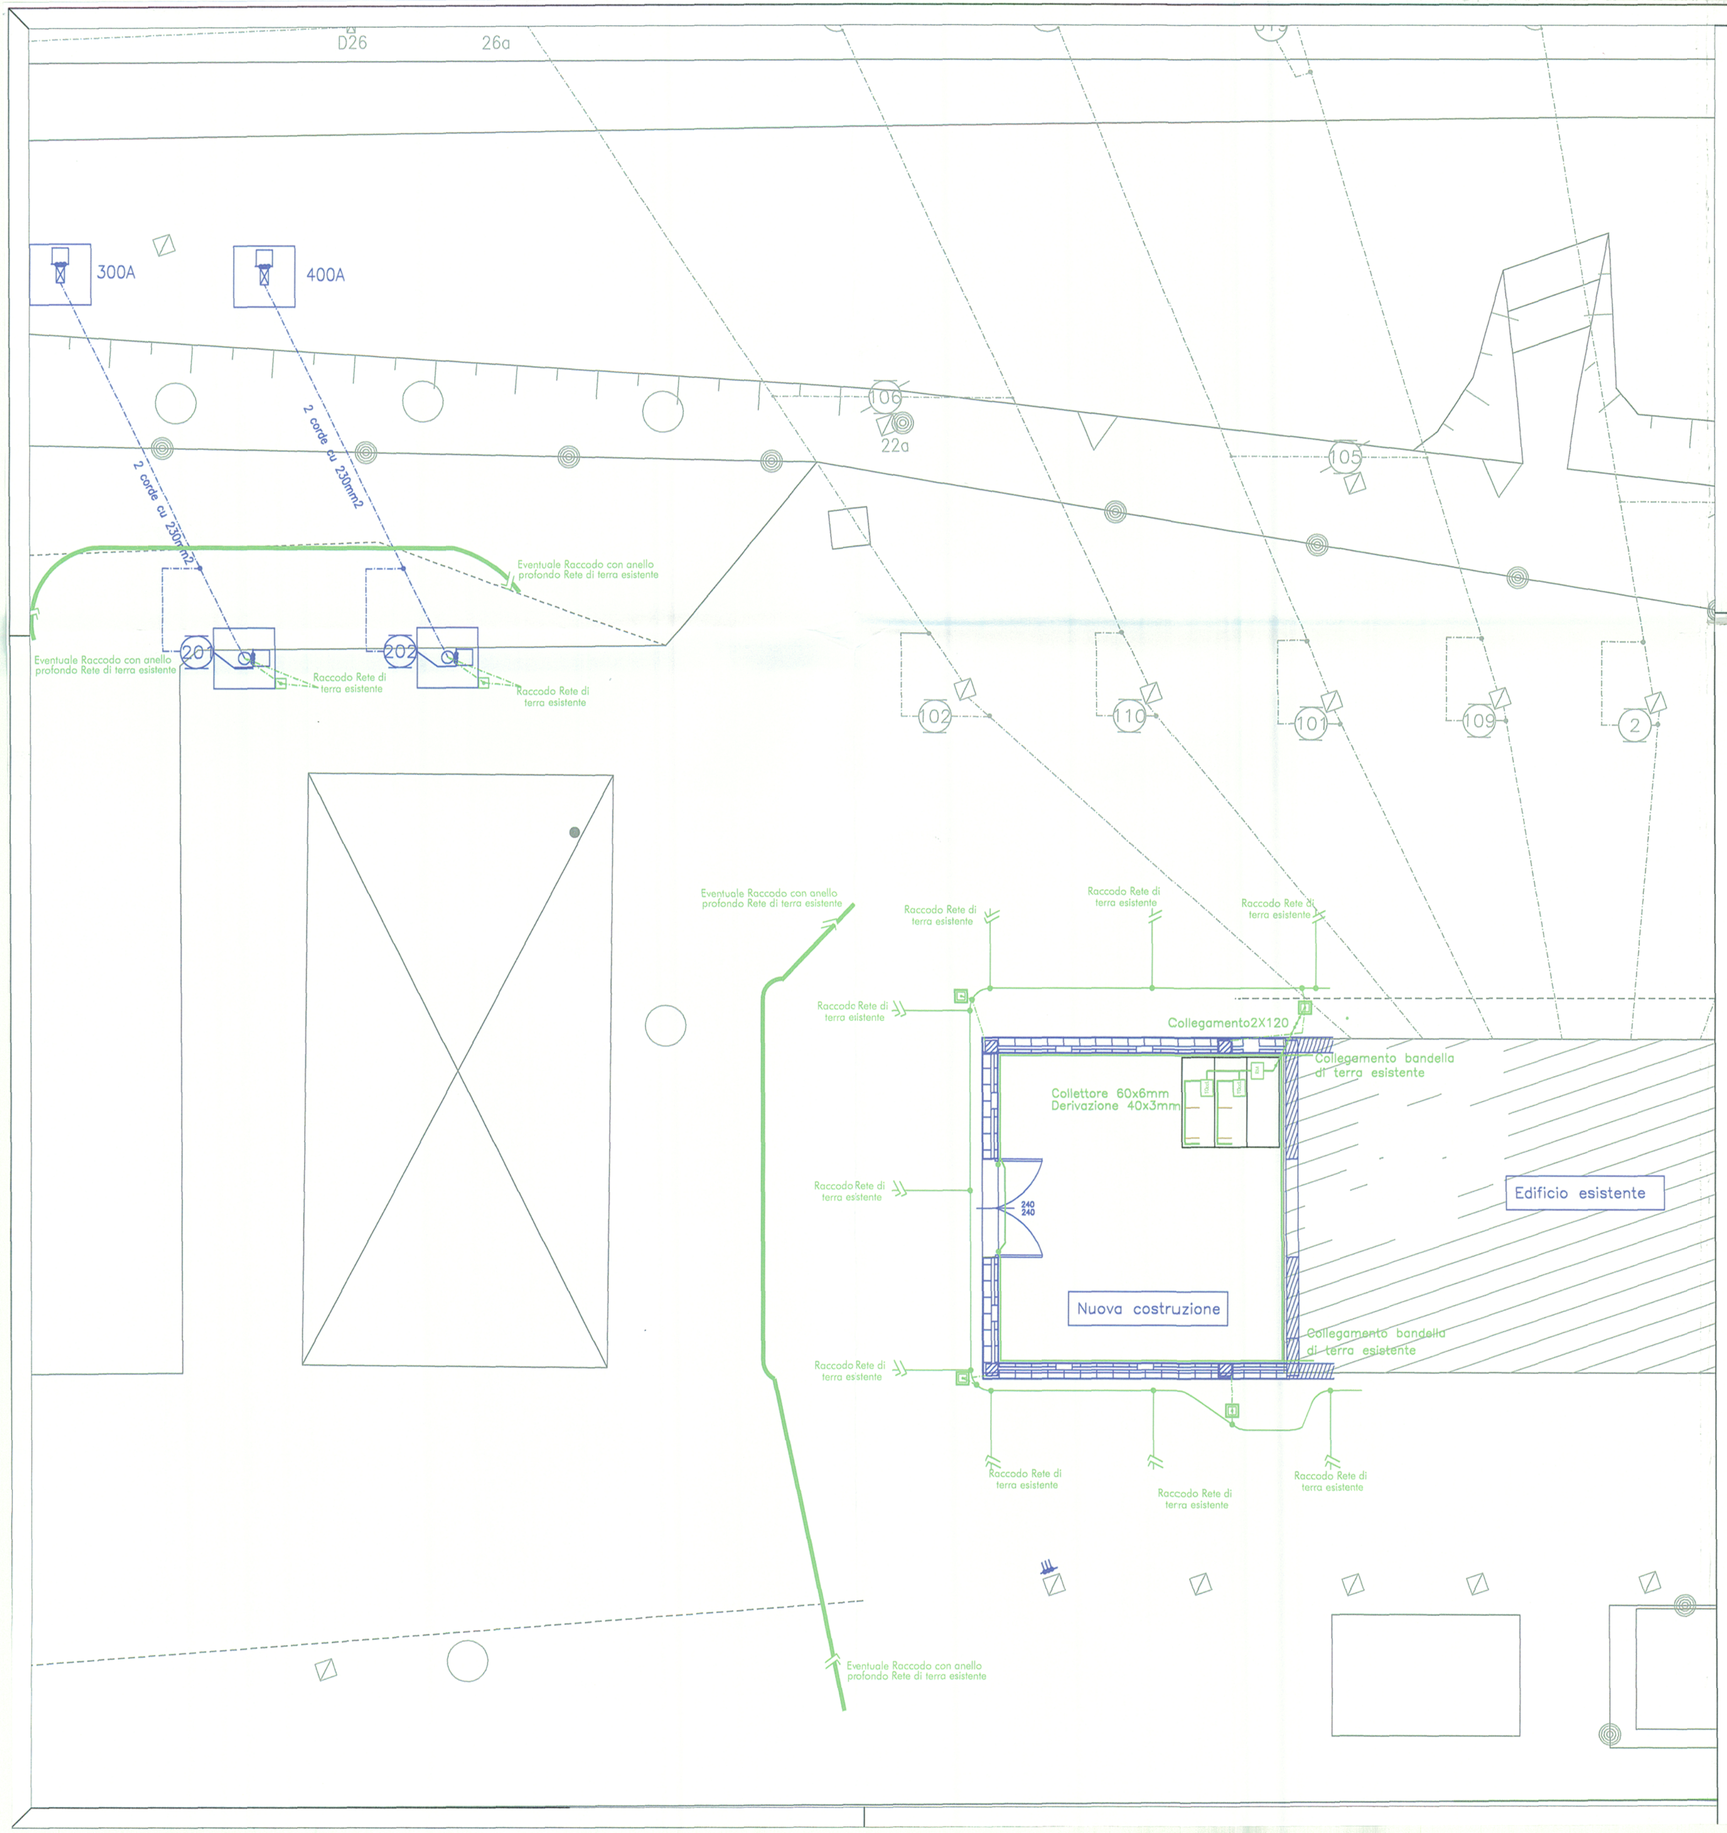

LEGENDA

	Corda Cu 120mmq interrata a - 0.6m
	Corda Cu 120mmq interrata a -1.0 m
	Collegamento in cavo 2 x1x120mmq
	Collegamento in corda Cu ricotto 115mmq
	Giunzione con morsetto a compressione in rame
	Pozzetto in cls 40x40cm, con dispersore per scaricatori 3kV c.c.
	Pozzetto ispezionabile in cls 50x50cm, con dispersore Ø19mm L=3m in acciaio rivestito in rame

COMMITTENTE:

RFI RETE FERROVIARIA ITALIANA
GRUPPO FERROVIE DELLO STATO

PROGETTAZIONE:

ITALFERR
GRUPPO FERROVIE DELLO STATO

INFRASTRUTTURE FERROVIARIE STRATEGICHE DEFINITE DALLA LEGGE OBIETTIVO N. 443/01

DIREZIONE TECNICA - U.O. CENTRO DI PRODUZIONE MILANO

PROGETTO DEFINITIVO PER APPALTO INTEGRATO

POTENZIAMENTO DELLA LINEA RHO-ARONA. TRATTA RHO-GALLARATE QUADRUPLICAMENTO RHO-PARABIAGO E RACCORDO Y

Sottostazione di RHO

Planimetria Rete di Terra Fabbricato e Piazzale Nuove Opere

SCALA : 1 :100

COMMESSA	LOTTO	FASE	ENTE	TIPO DOC.	OPERA/DISCIPLINA	PROGR.	REV.
MDL1	12	D	26	PA	SE0300	003	B

Revis.	Descrizione	Redatto	Data	Verificato	Data	Approvato	Data	Autorizzato / Data
A	Emissione Esecutiva	M.Gennari	11.2010	M.Reggiani	11.2010	S. Borelli		
B	Rec. oss. RV interm. M-01	M.Gennari	04.2011	M. Reggiani	04.20011	S. Borelli		

File: n. Elab.: