




2 A
1 : 100

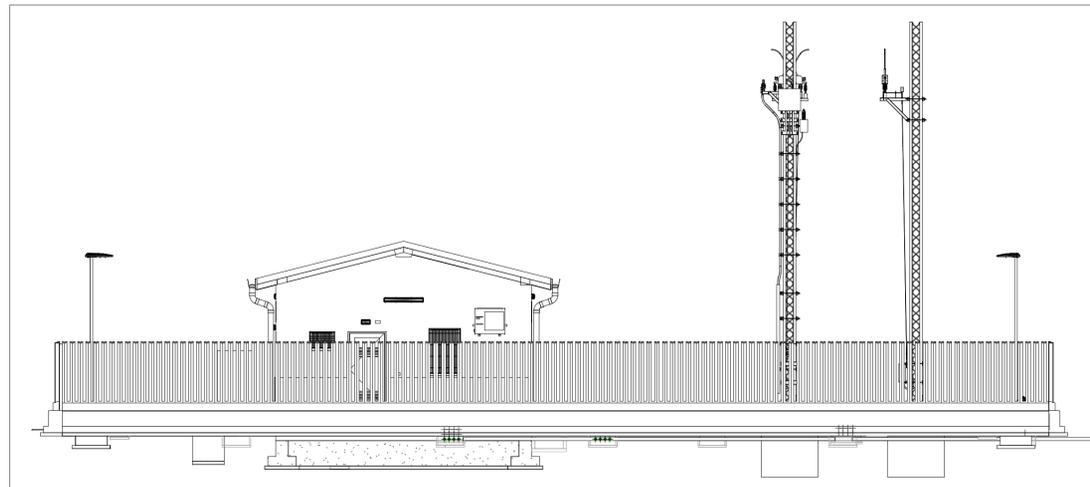

3 B
1 : 100

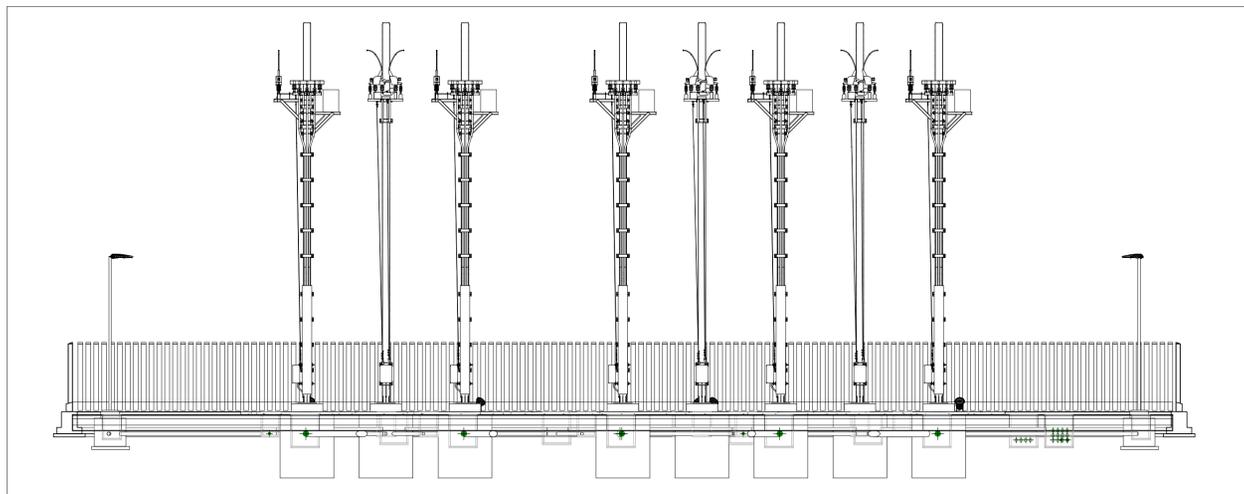

4 C
1 : 100

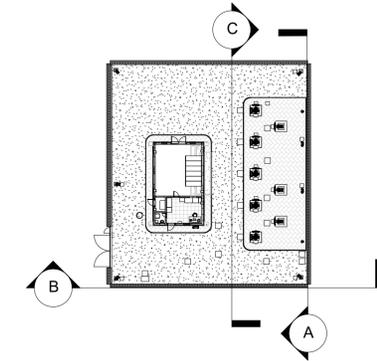

Note.
• Le quote sono espresse in metri se non espressamente indicato

COMMITTENTE:



PROGETTAZIONE:



DIREZIONE TECNICA

U.O. TECNOLOGIE CENTRO

PROGETTO DI FATTIBILITÀ TECNICA ED ECONOMICA

LINEA PISA - COLLESALVETTI - VADA

Collegamento dell'interporto di Guasticce con la linea Pisa - Vada ed interconnessione della linea Pisa - Vada con la linea Firenze - Pisa

ELABORATO:

CTE Navacchio

Piazzale CTE Navacchio - Sezioni

SCALA:

1:100

COMMESSA	LOTTO	FASE	ENTE	TIPO DOC.	OPERA/DISCIPLINA	PROGR.	REV.
NF0Q	00	F	18	WA	SE0100	001	A

Revis.	Descrizione	Redatto	Data	Verificato	Data	Approvato	Data	Autorizzato
A	Emissione Definitiva	M. Lianini	Set.2020	N. Garones	Set.2020	D. Gambino	Set.2020	G. Guidi Bortoloni

File:
NF0Q-00-F-18-WA-SE0100-001-A.rvt