




2 A  
1 : 100

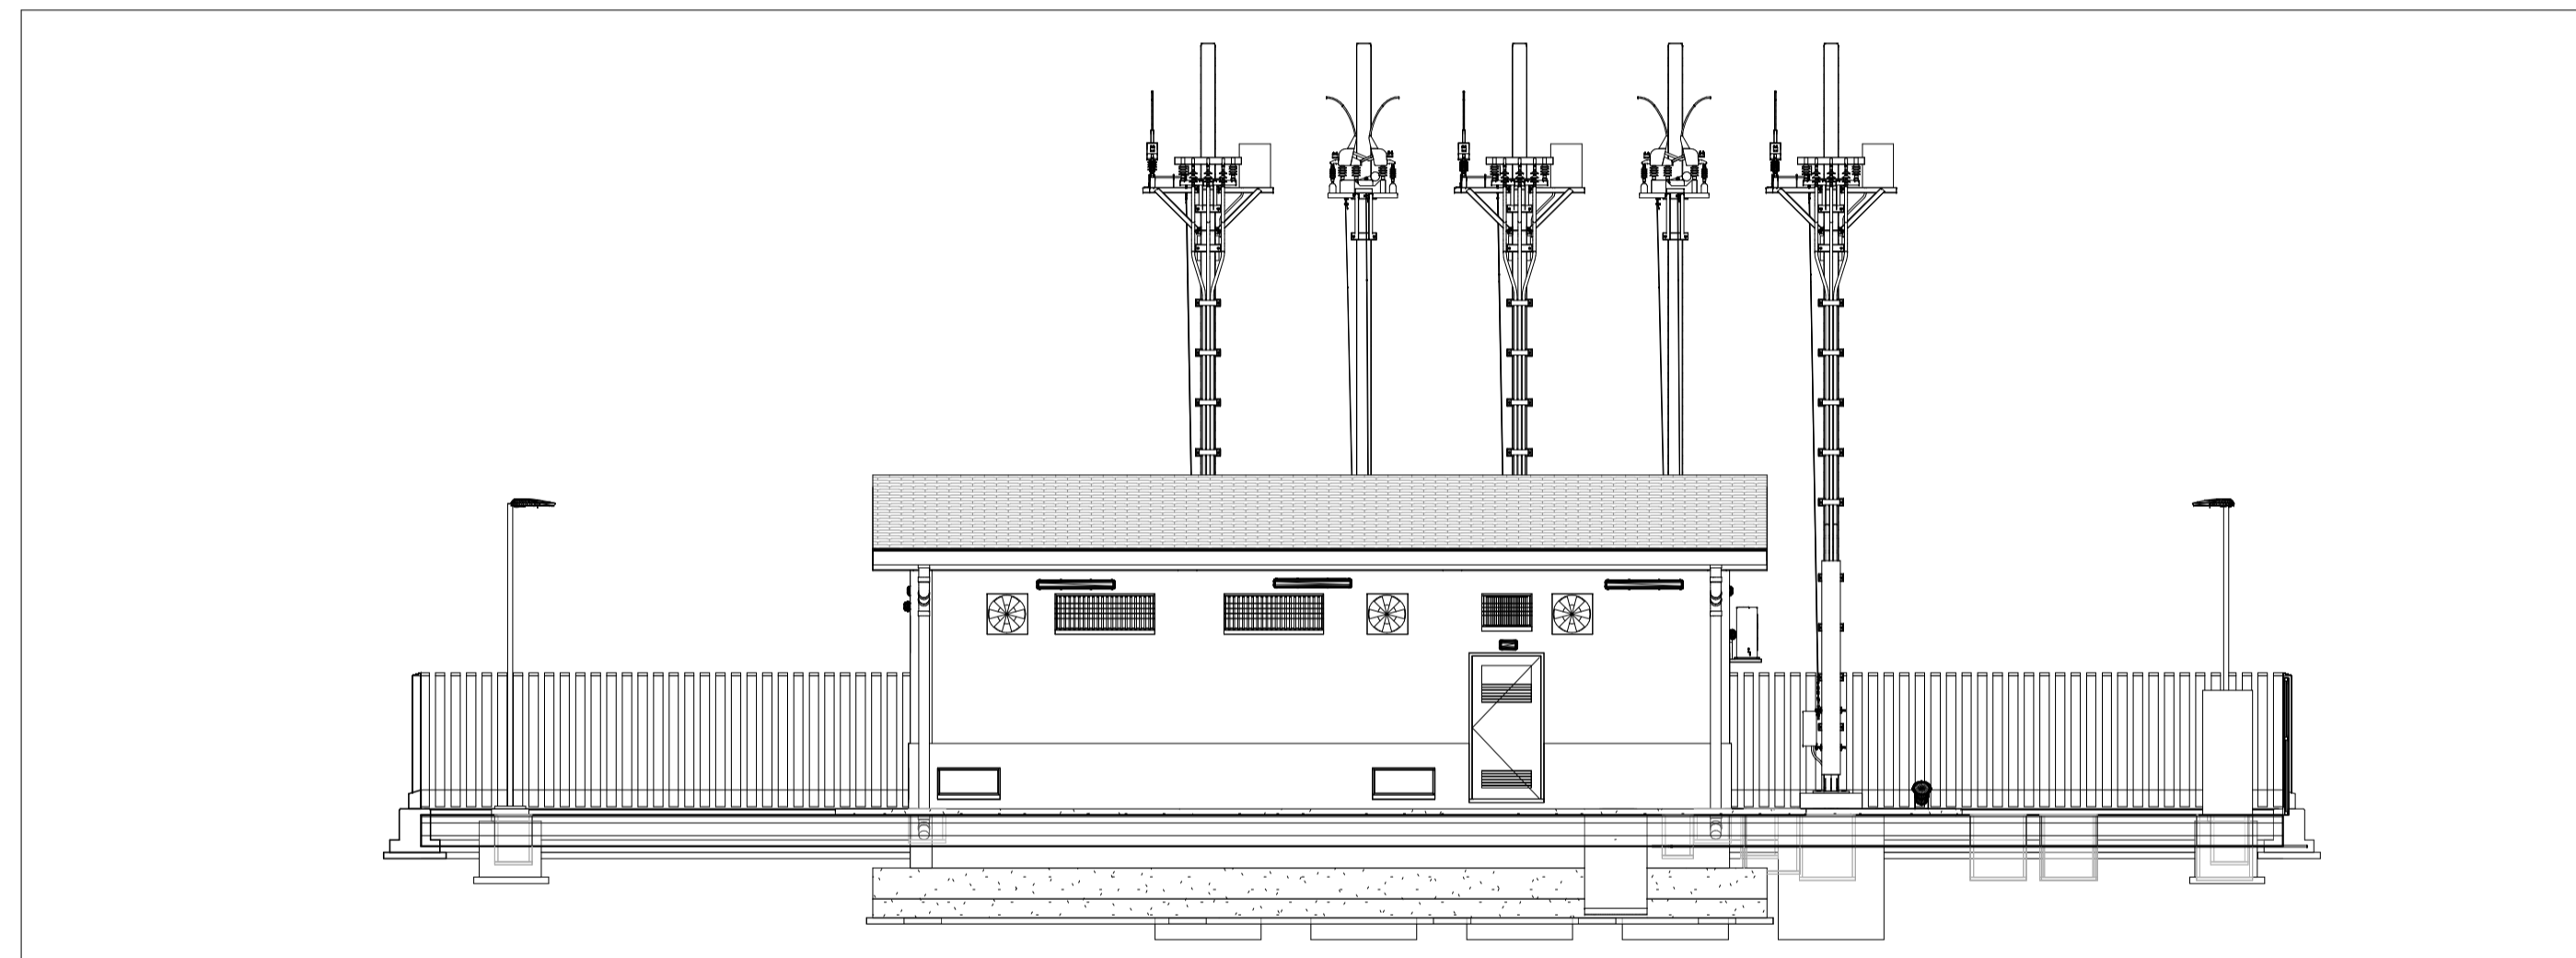

3 B  
1 : 100

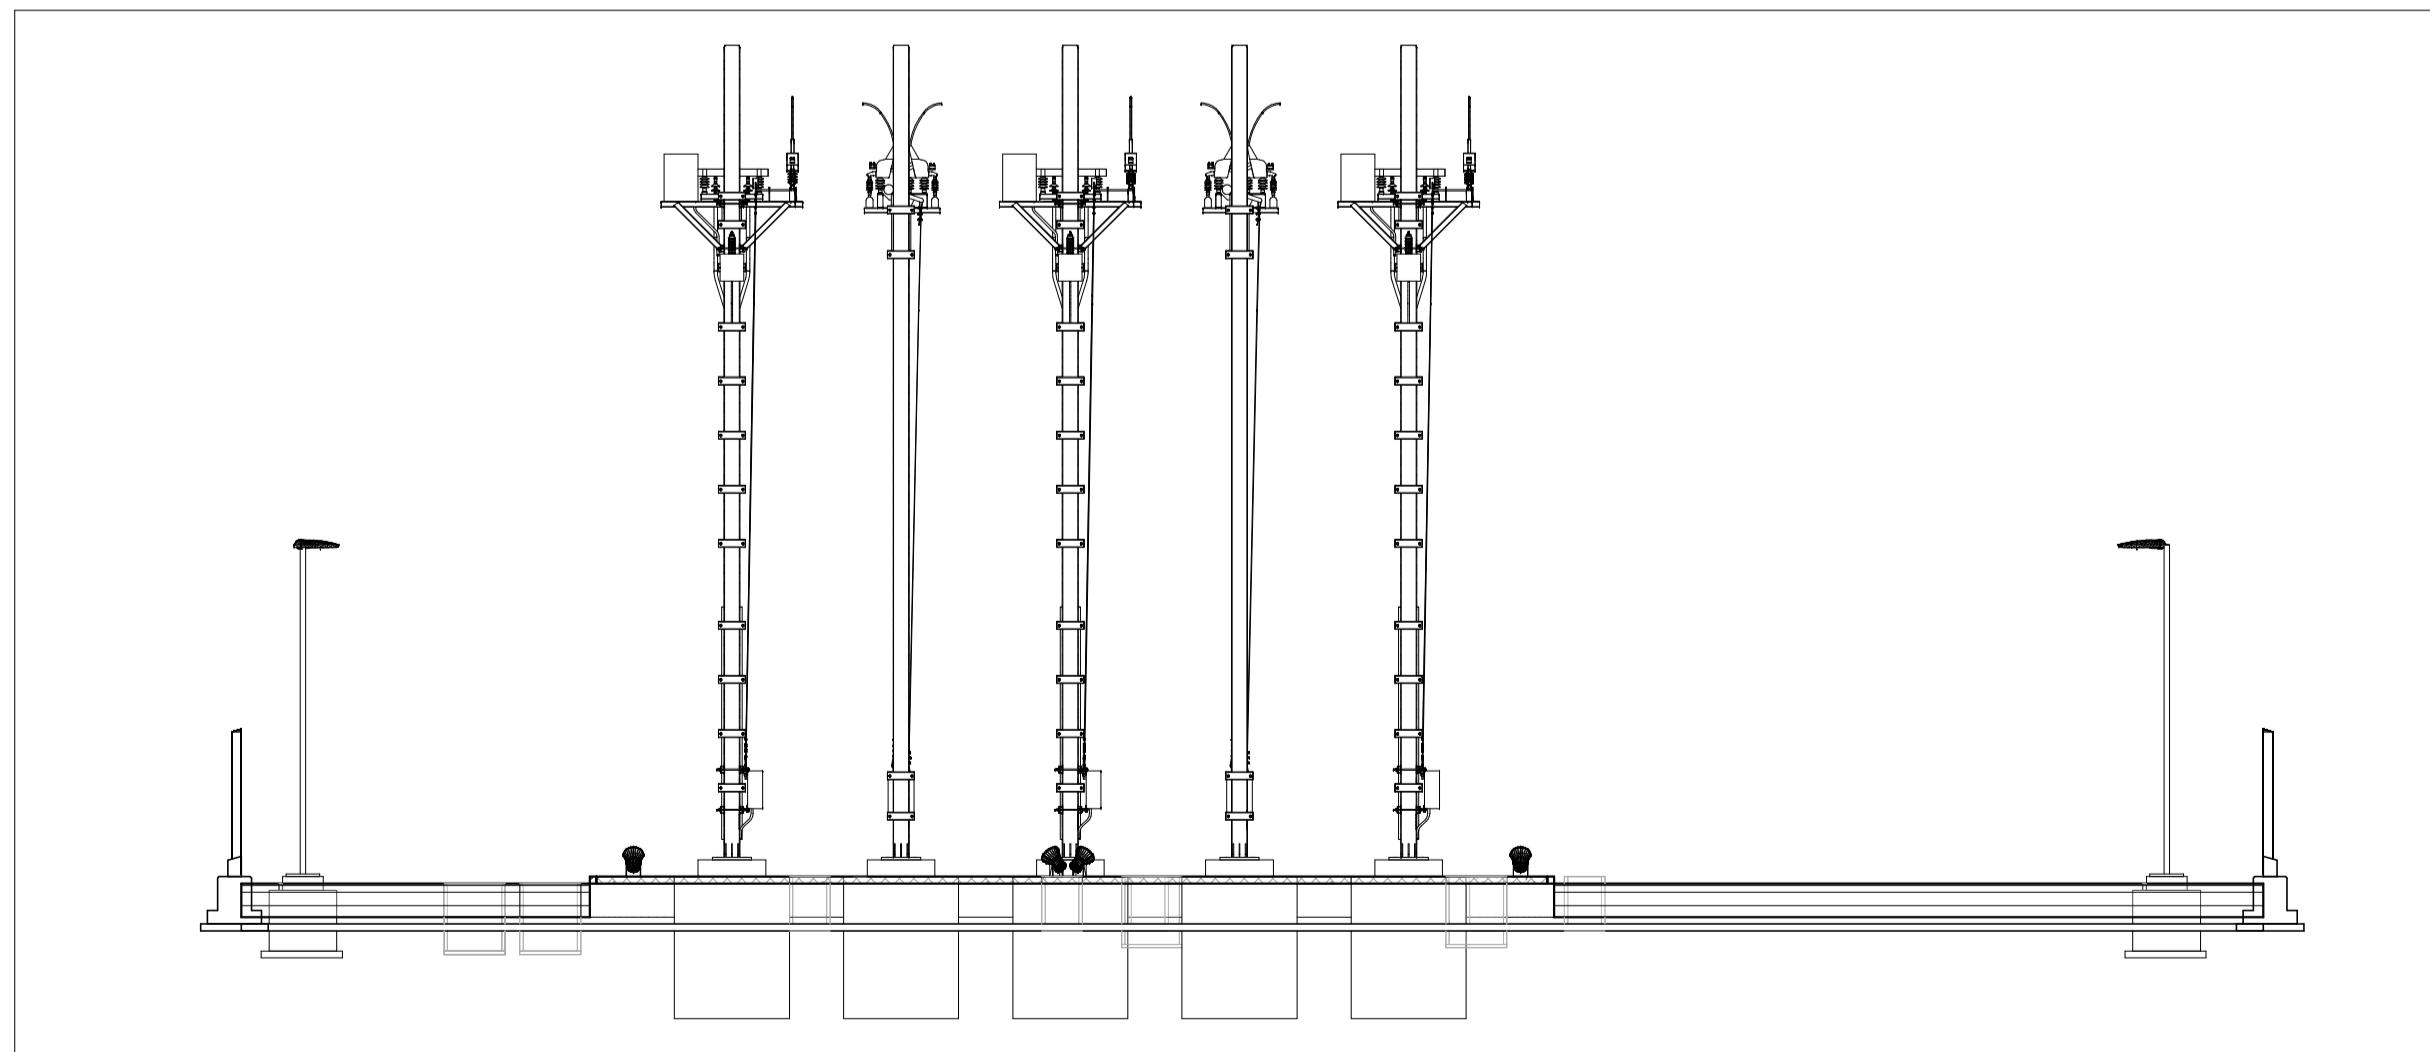

4 C  
1 : 100

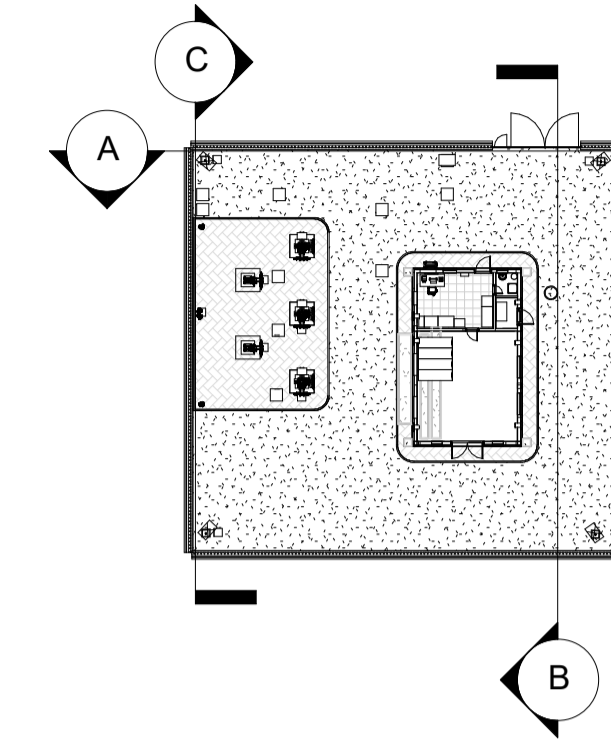

Note:  
• Le quote sono espresse in metri se non espressamente indicato

COMMITTENTE:



PROGETTAZIONE:



**DIREZIONE TECNICA**  
U.O. TECNOLOGIE CENTRO

PROGETTO DI FATTIBILITÀ TECNICA ED ECONOMICA

**LINEA PISA - COLLESALVETTI - VADA**

Collegamento dell'interporto di Guasticce con la linea Pisa - Vada ed interconnessione della linea Pisa - Vada con la linea Firenze - Pisa

**ELABORATO:**

CTE Arnaccio

Piazzale CTE Arnaccio - Sezioni

SCALA:

1:100

COMMESSA	LOTTO	FASE	ENTE	TIPO DOC.	OPERA/DISCIPLINA	PROGR.	REV.
NF0Q	00	F	18	WA	SE0200	001	A

Revis.	Descrizione	Redatto	Data	Verificato	Data	Approvato	Data	Autorizzato
A	Emissione Definitiva	M. Lianini	Set.2020	N. Garones	Set.2020	D. Gambino	Set.2020	G. Guadagni

File:  
NF0Q-00-F-18-WA-SE0200-001-A.rvt