


NB: Per le lunghezze dei pali vedi relazione descrittiva

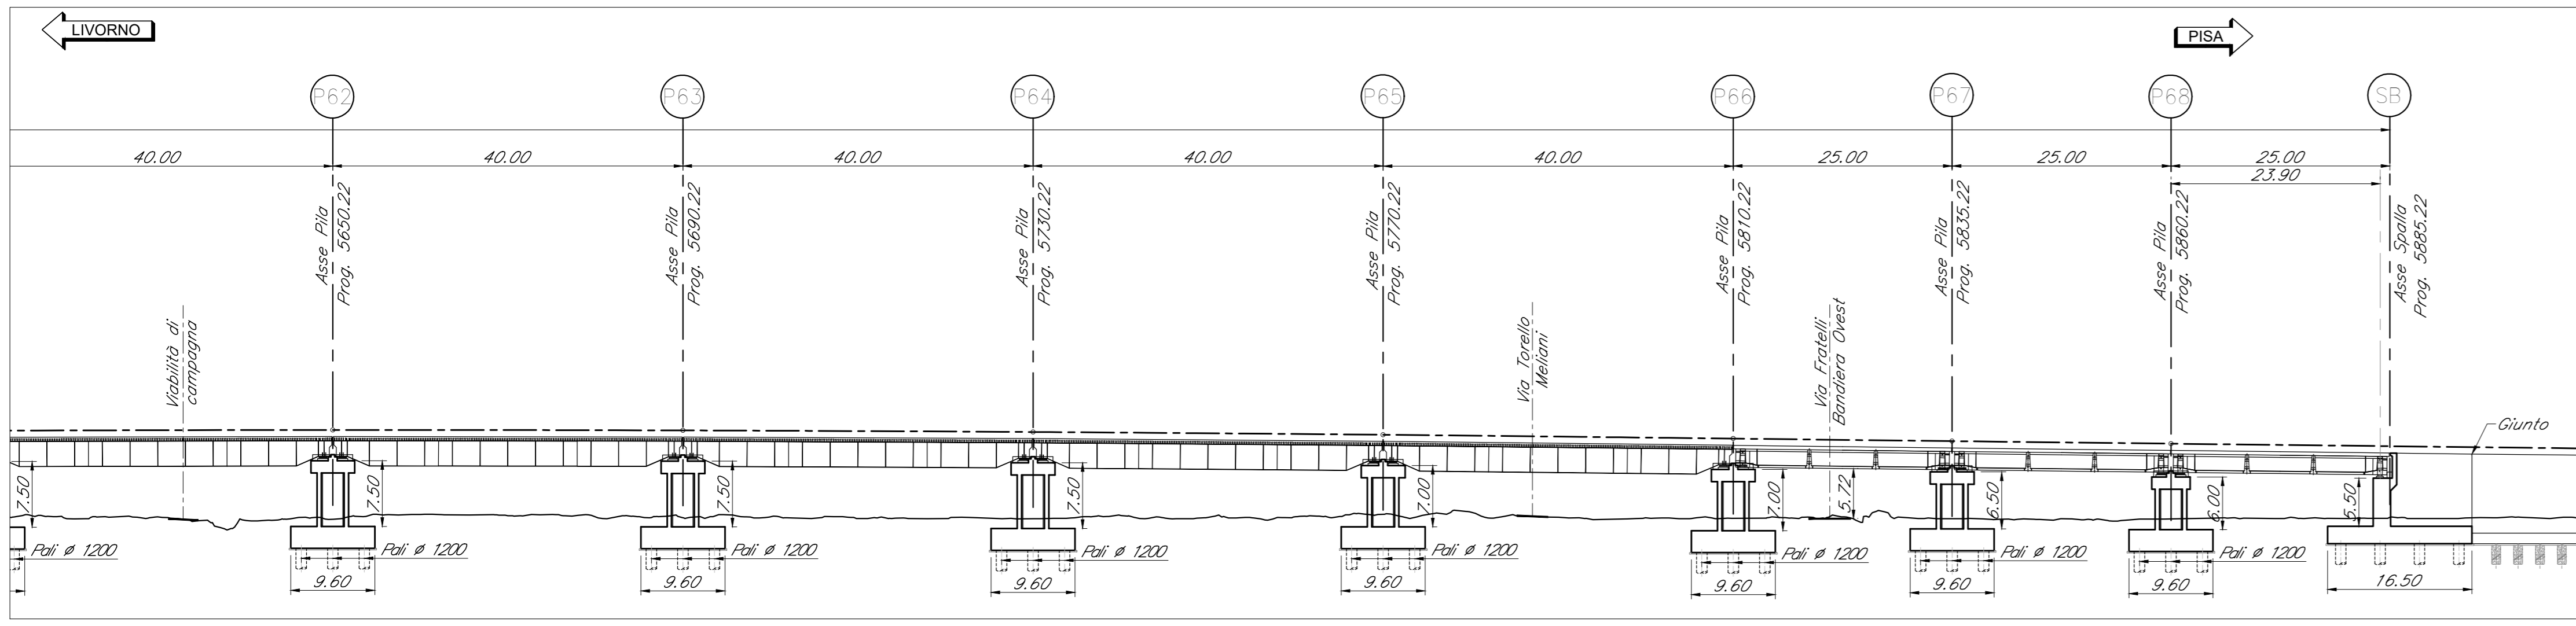

COMMITTENTE:

 RETE FERROVIARIA ITALIANA
 GRUPPO FERROVIE DELLO STATO ITALIANE

PROGETTAZIONE:

 ITALFERR
 GRUPPO FERROVIE DELLO STATO ITALIANE

DIREZIONE TID SPOKE & DIGITAL RAIL INFRASTRUCTURE DEVELOPMENT

PROGETTO DI FATTIBILITÀ TECNICA ED ECONOMICA

LINEA PISA - COLLESALVETTI - VADA
 Collegamento dell'interporto di Guasticce con la linea Pisa - Vada ed interconnessione della linea Pisa - Vada con la linea Firenze - Pisa
 Interconnessione della linea Pisa - Vada con la linea Firenze - Pisa

VI06 Viadotto S.G.C. FI-Pi-LI - pianta prospetto Tav 3

SCALA:
 1:500

COMMESSA	LOTTO	FASE	ENTE	TIPO DOC.	OPERA/DISCIPLINA	PROGR.	REV.
NF00	02	F	12	A8	V10600	003	A

Rev.	Descrizione	Redatto	Data	Verificato	Data	Approvato	Data	Autorizzato	Data
A	Emissione definitiva	A. Marelli	Luglio 2023	P. Di Nanni	Luglio 2023	D. Santoro	Luglio 2023	P. Di Nanni	Luglio 2023