



PIANTA PIANO TERRA

1 : 50

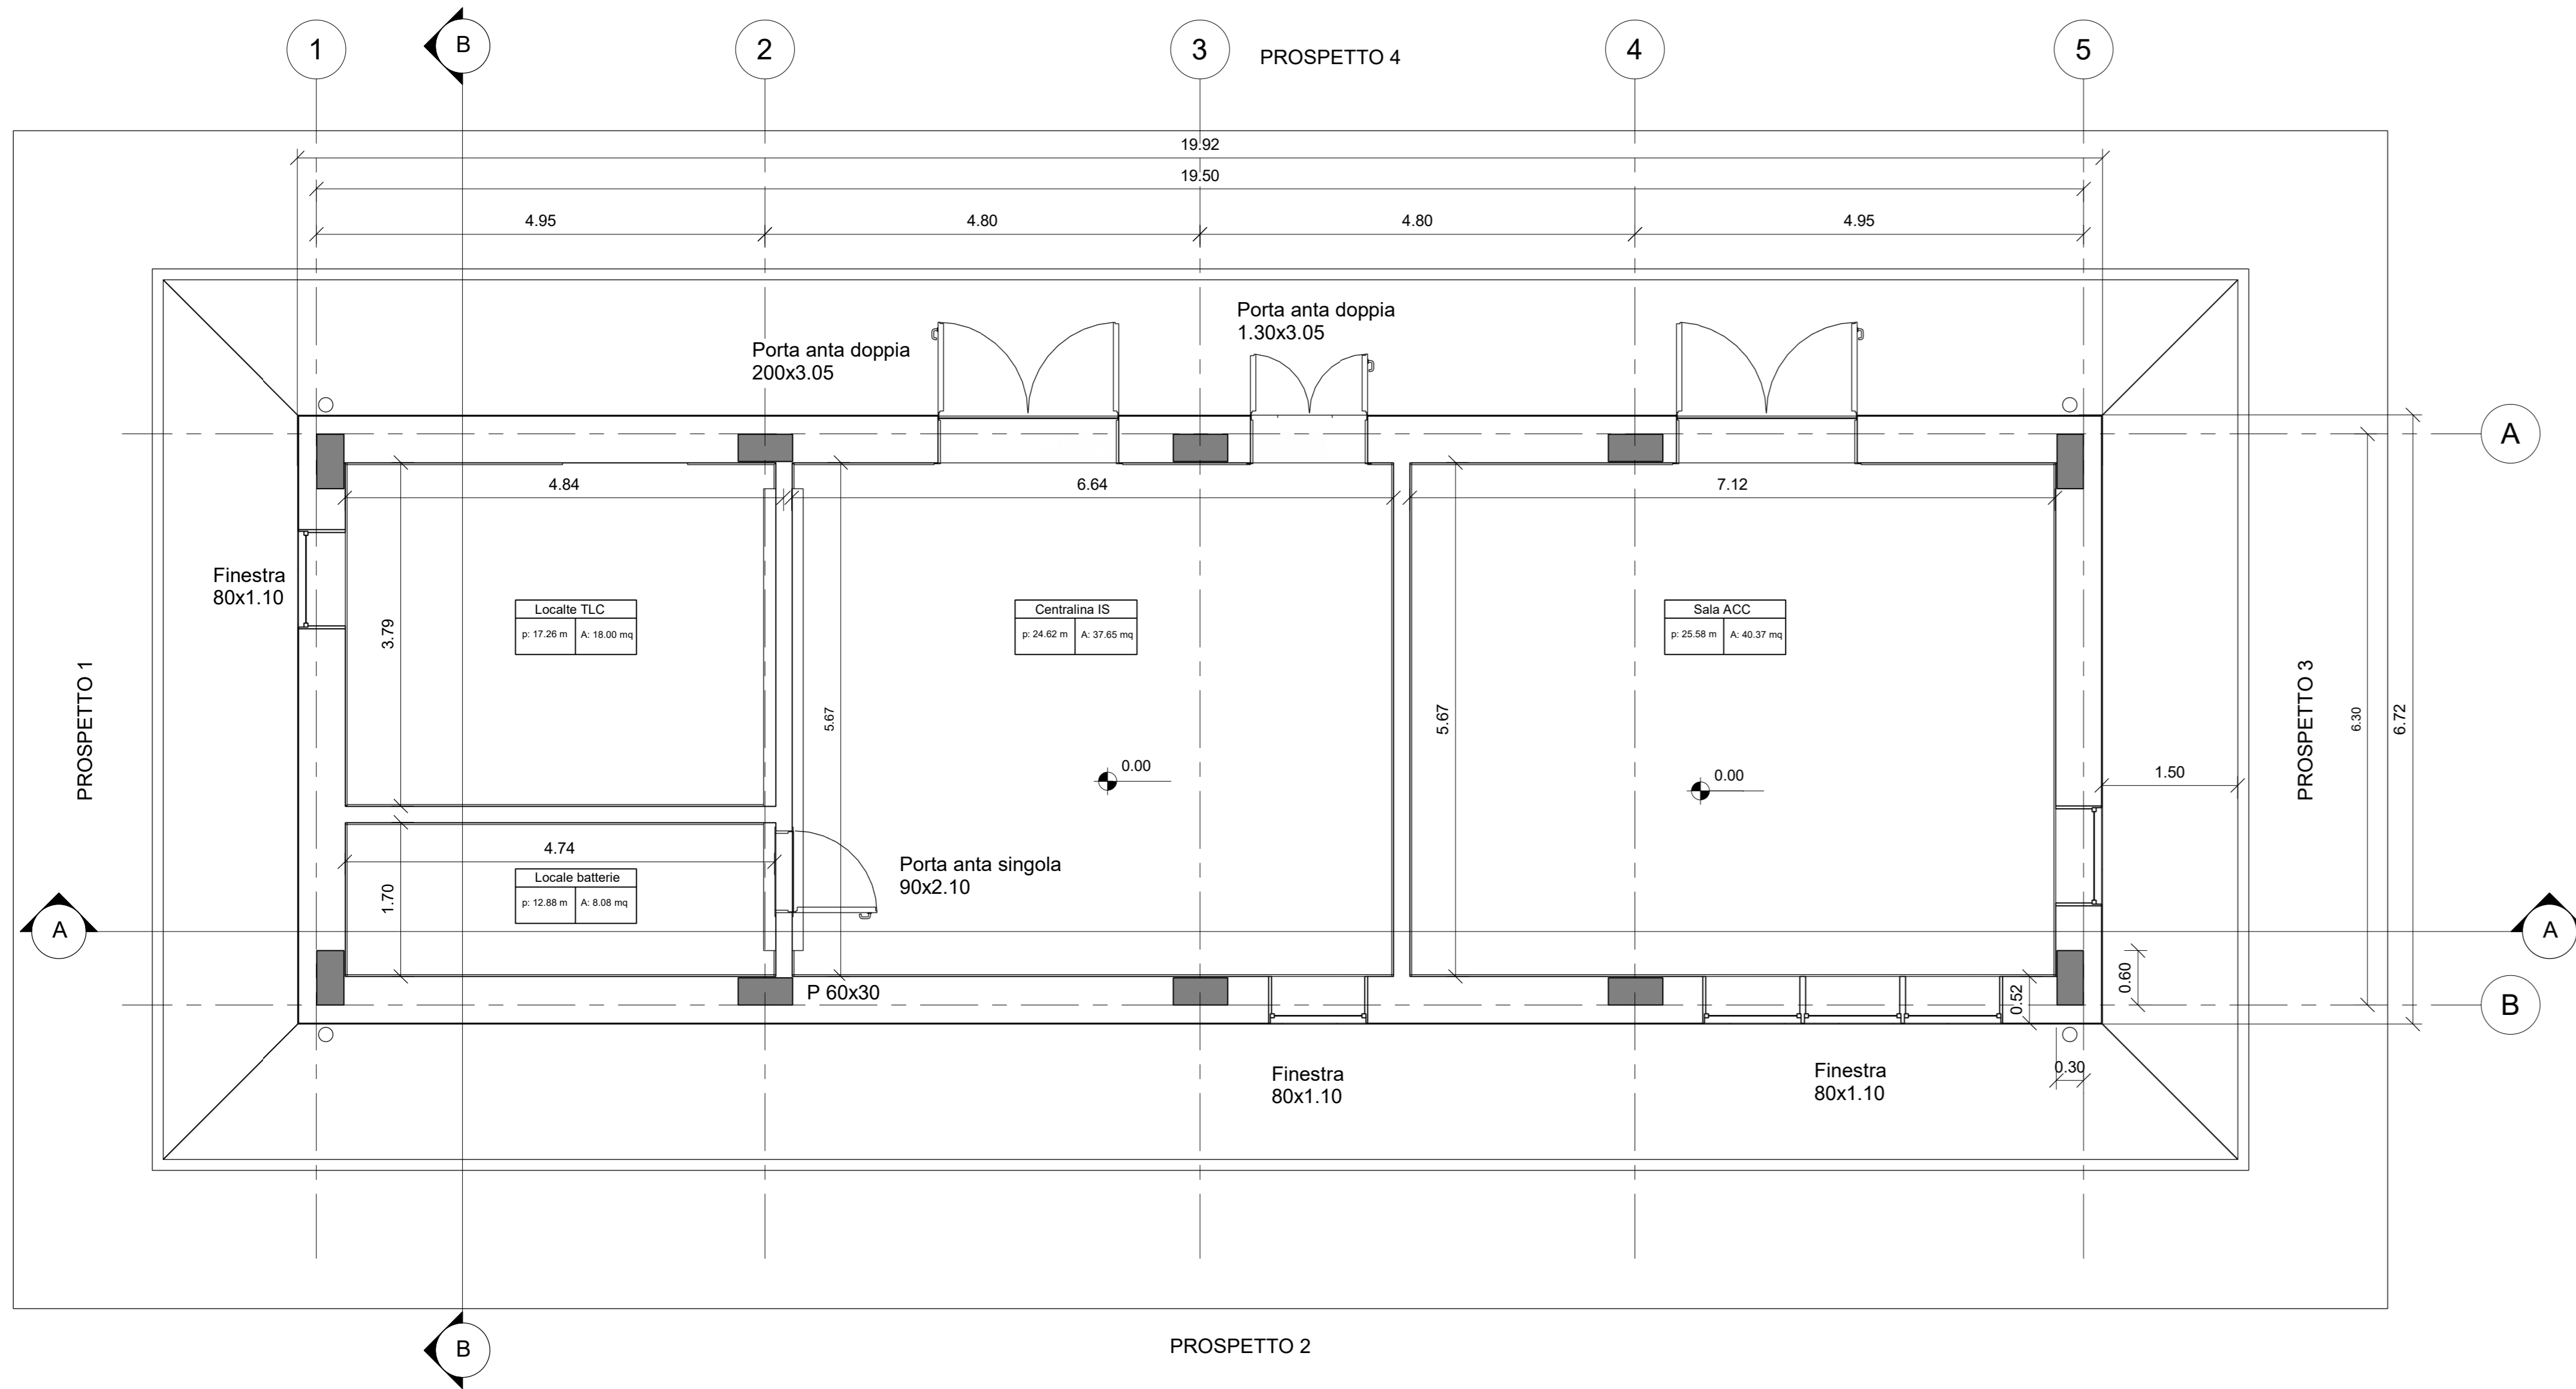


PIANTA COPERTURA

1 : 50

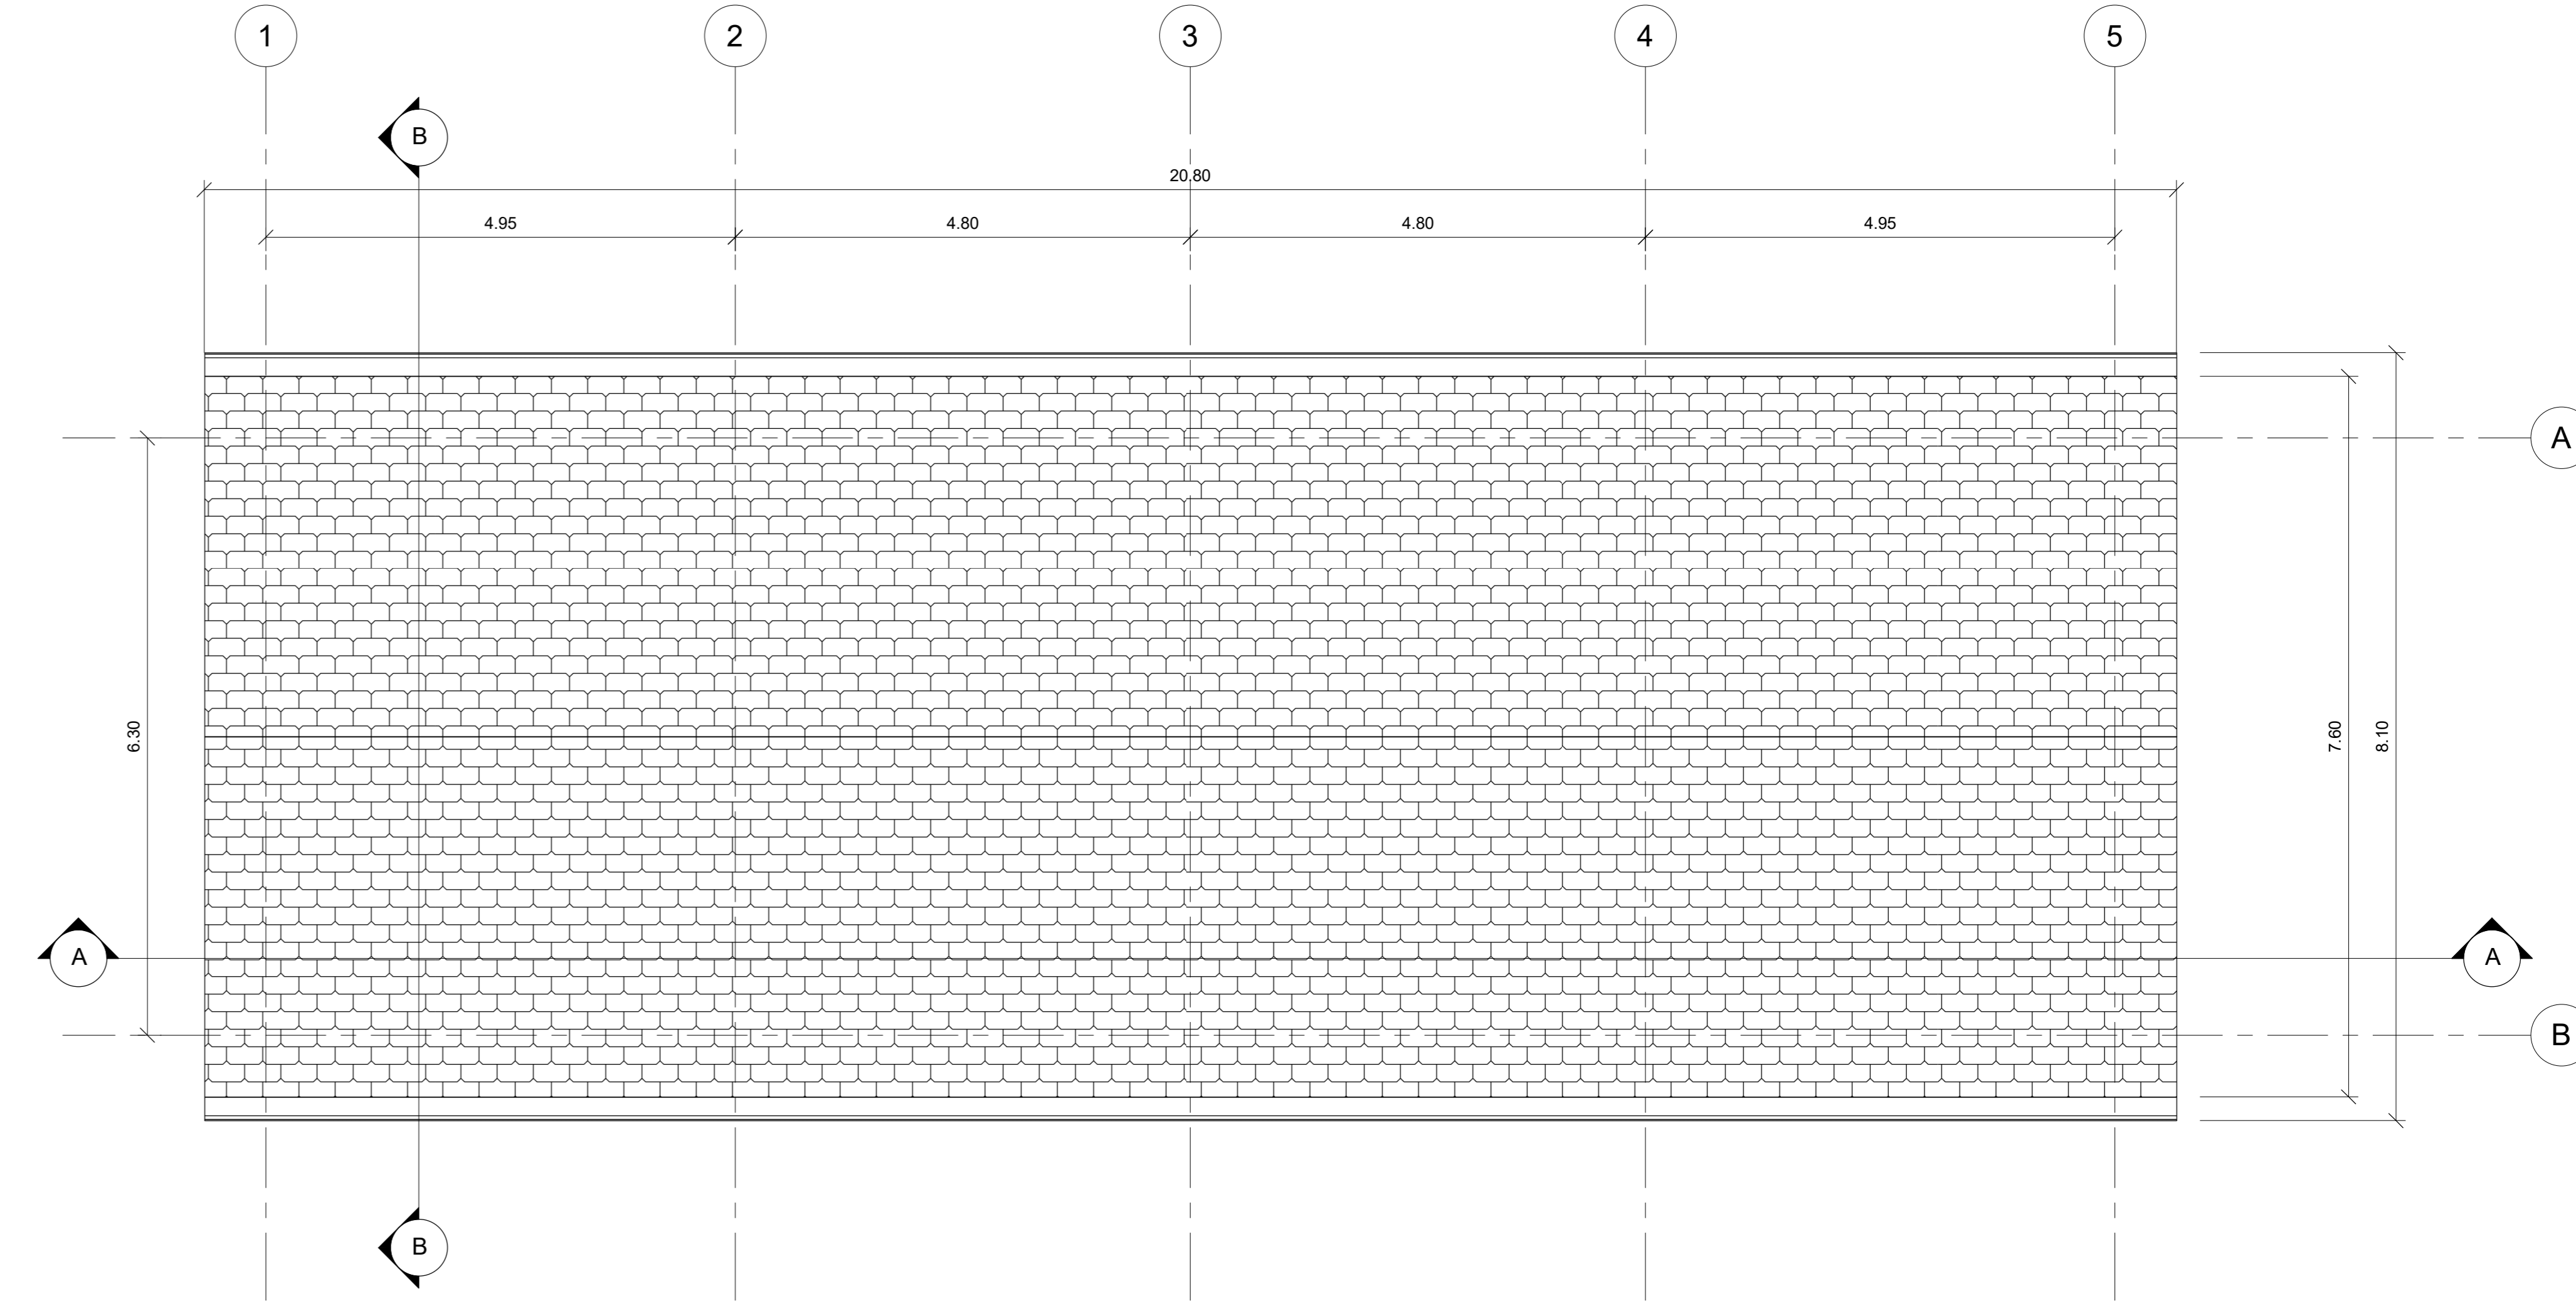


SEZIONE A-A

1 : 50

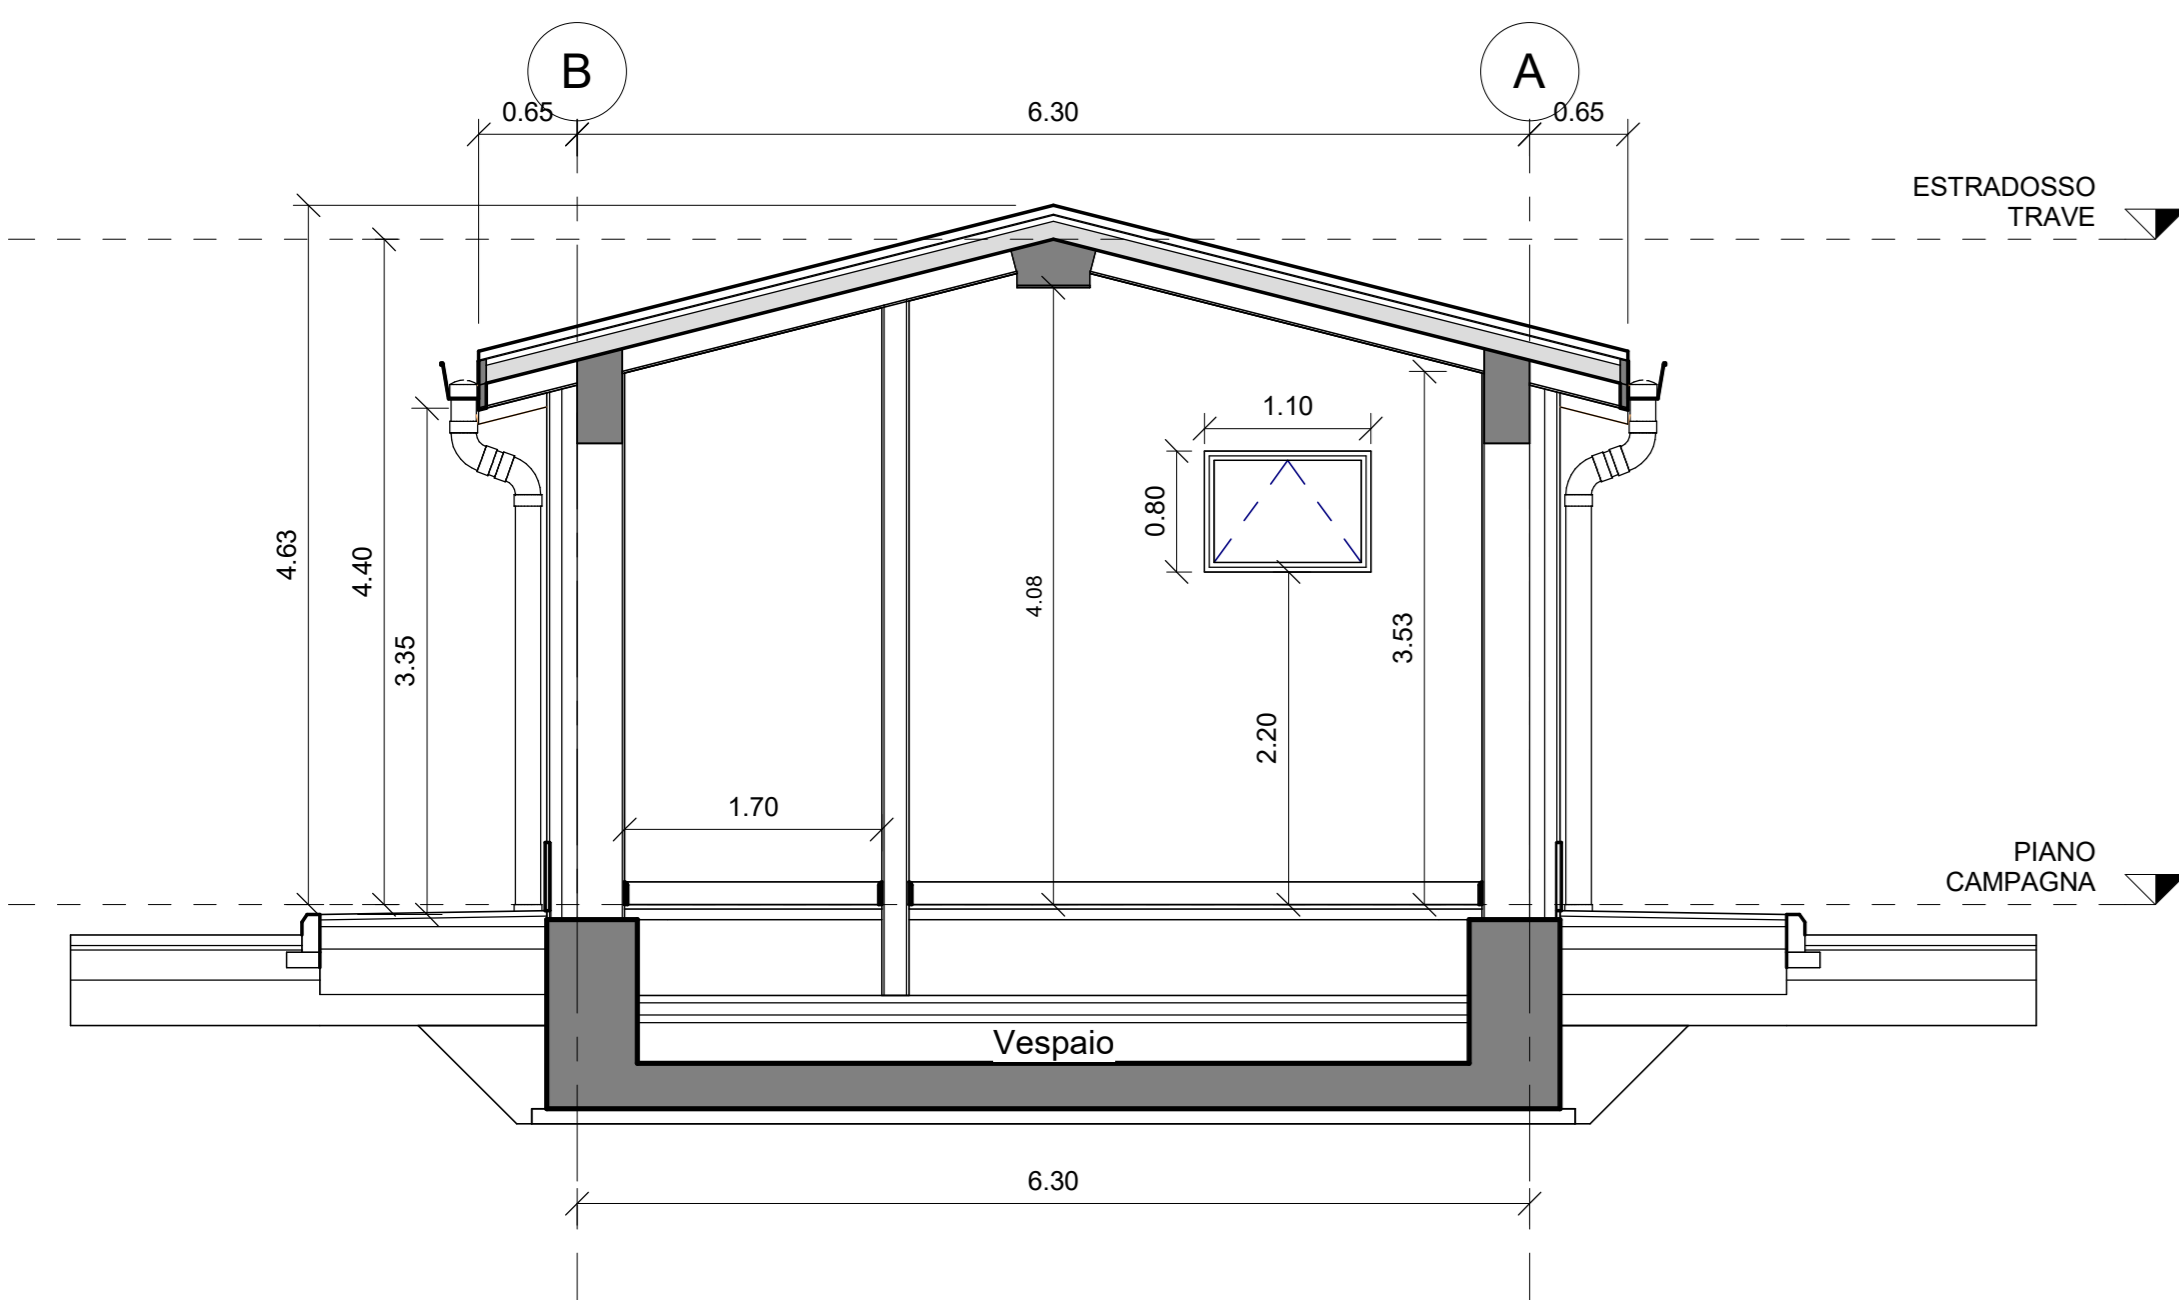


SEZIONE B-B

1 : 50

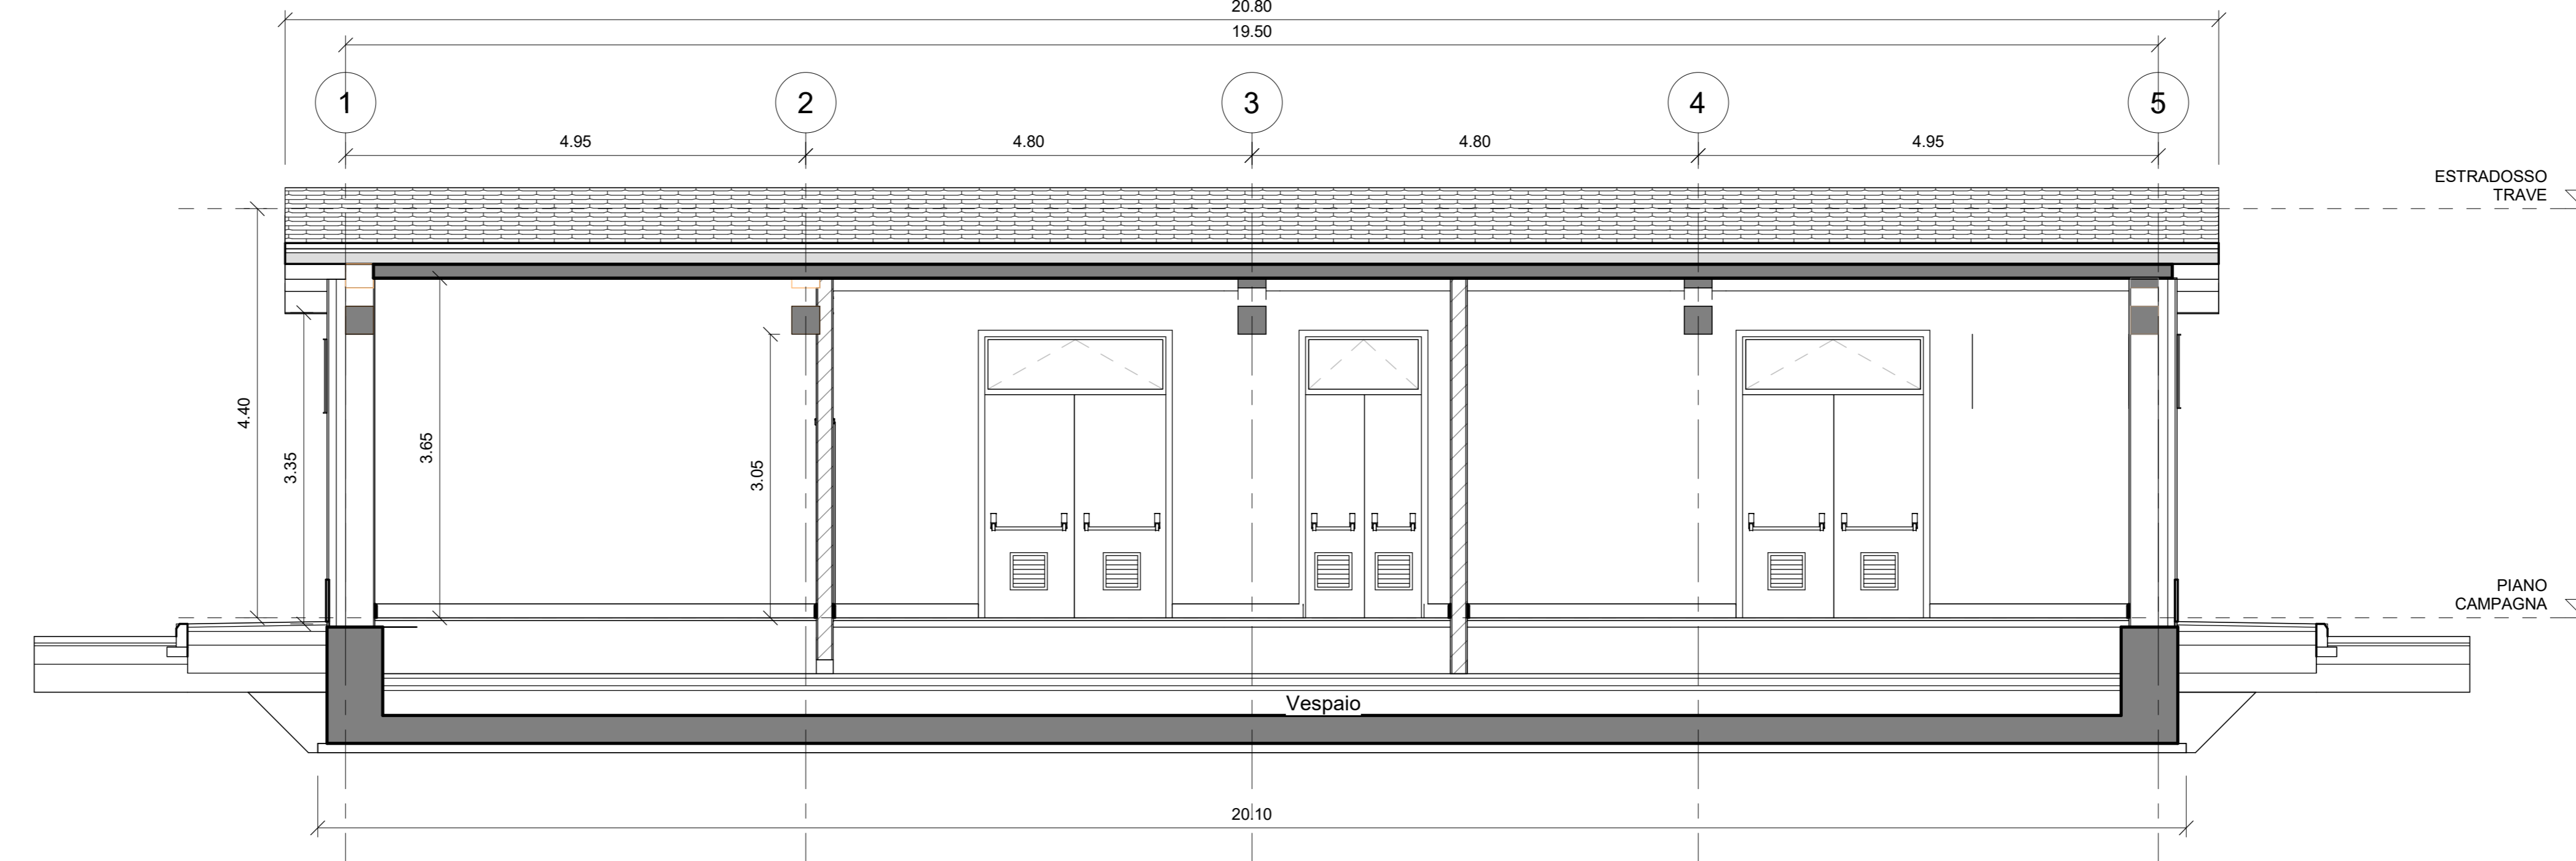


PROSPETTO 1

1 : 100

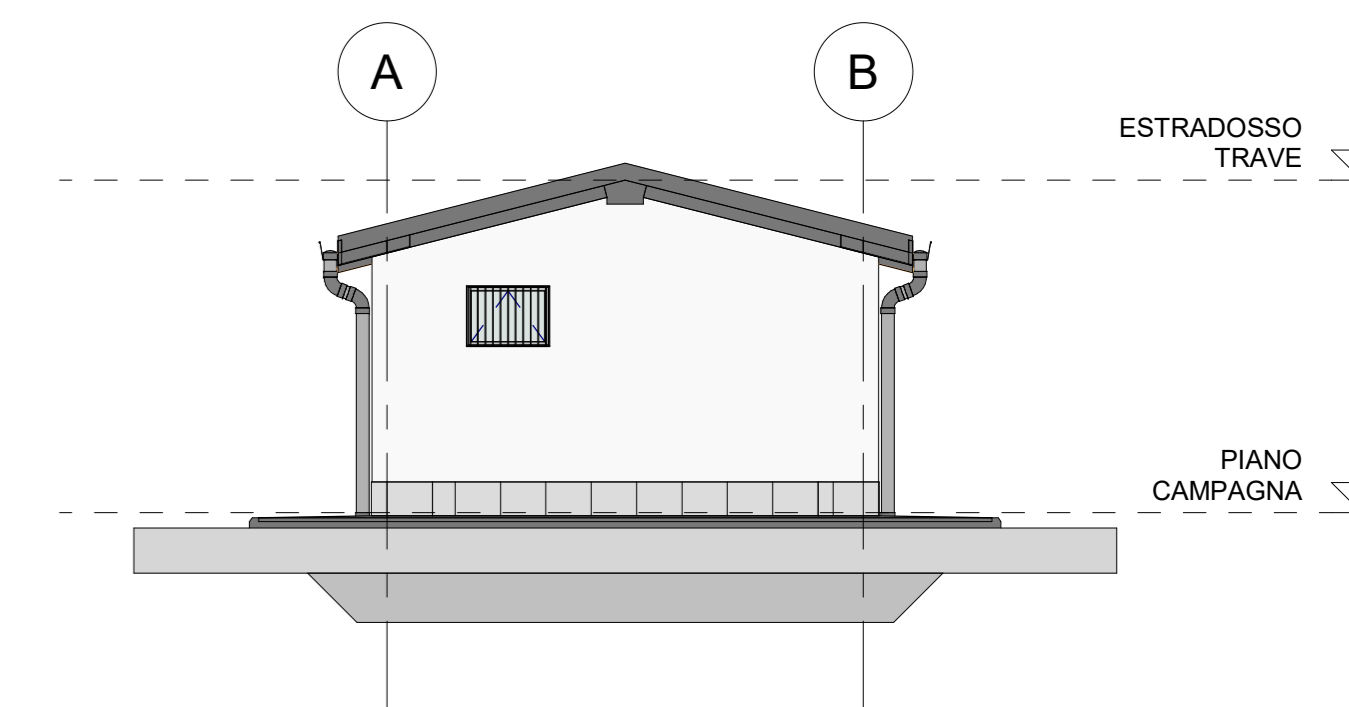


PROSPETTO 2

1 : 100

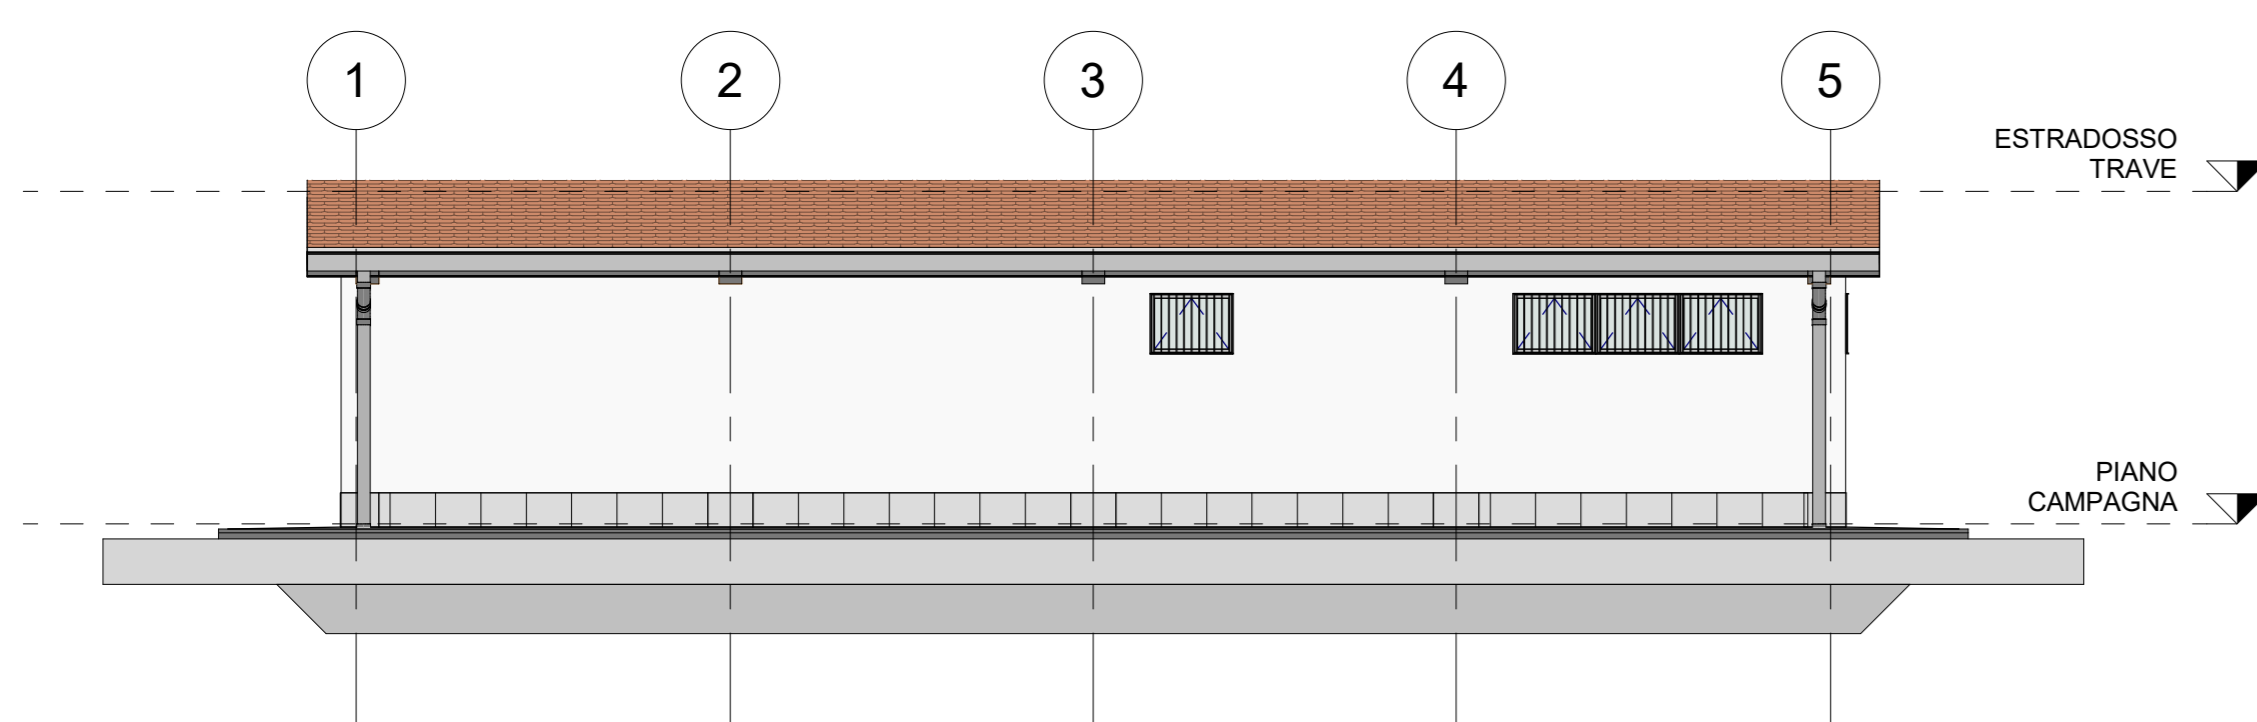


PROSPETTO 3

1 : 100

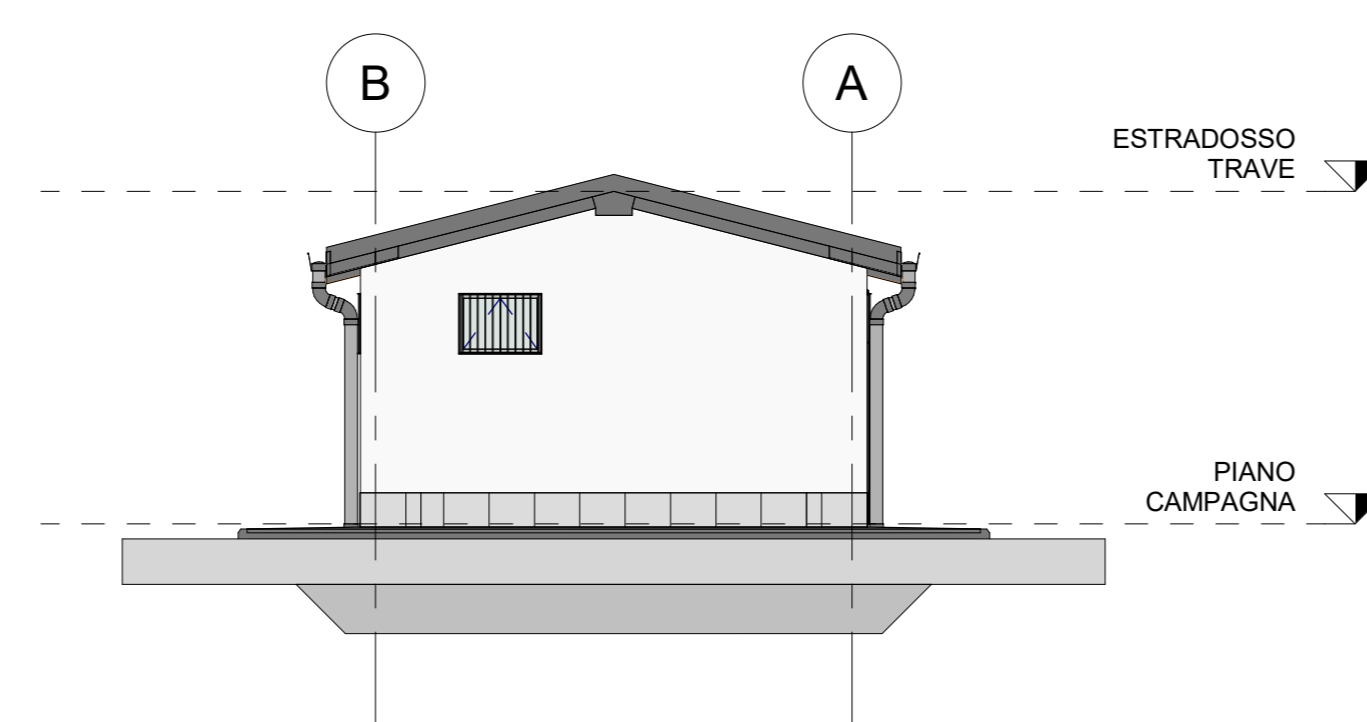

PROSPETTO 4

1 : 100

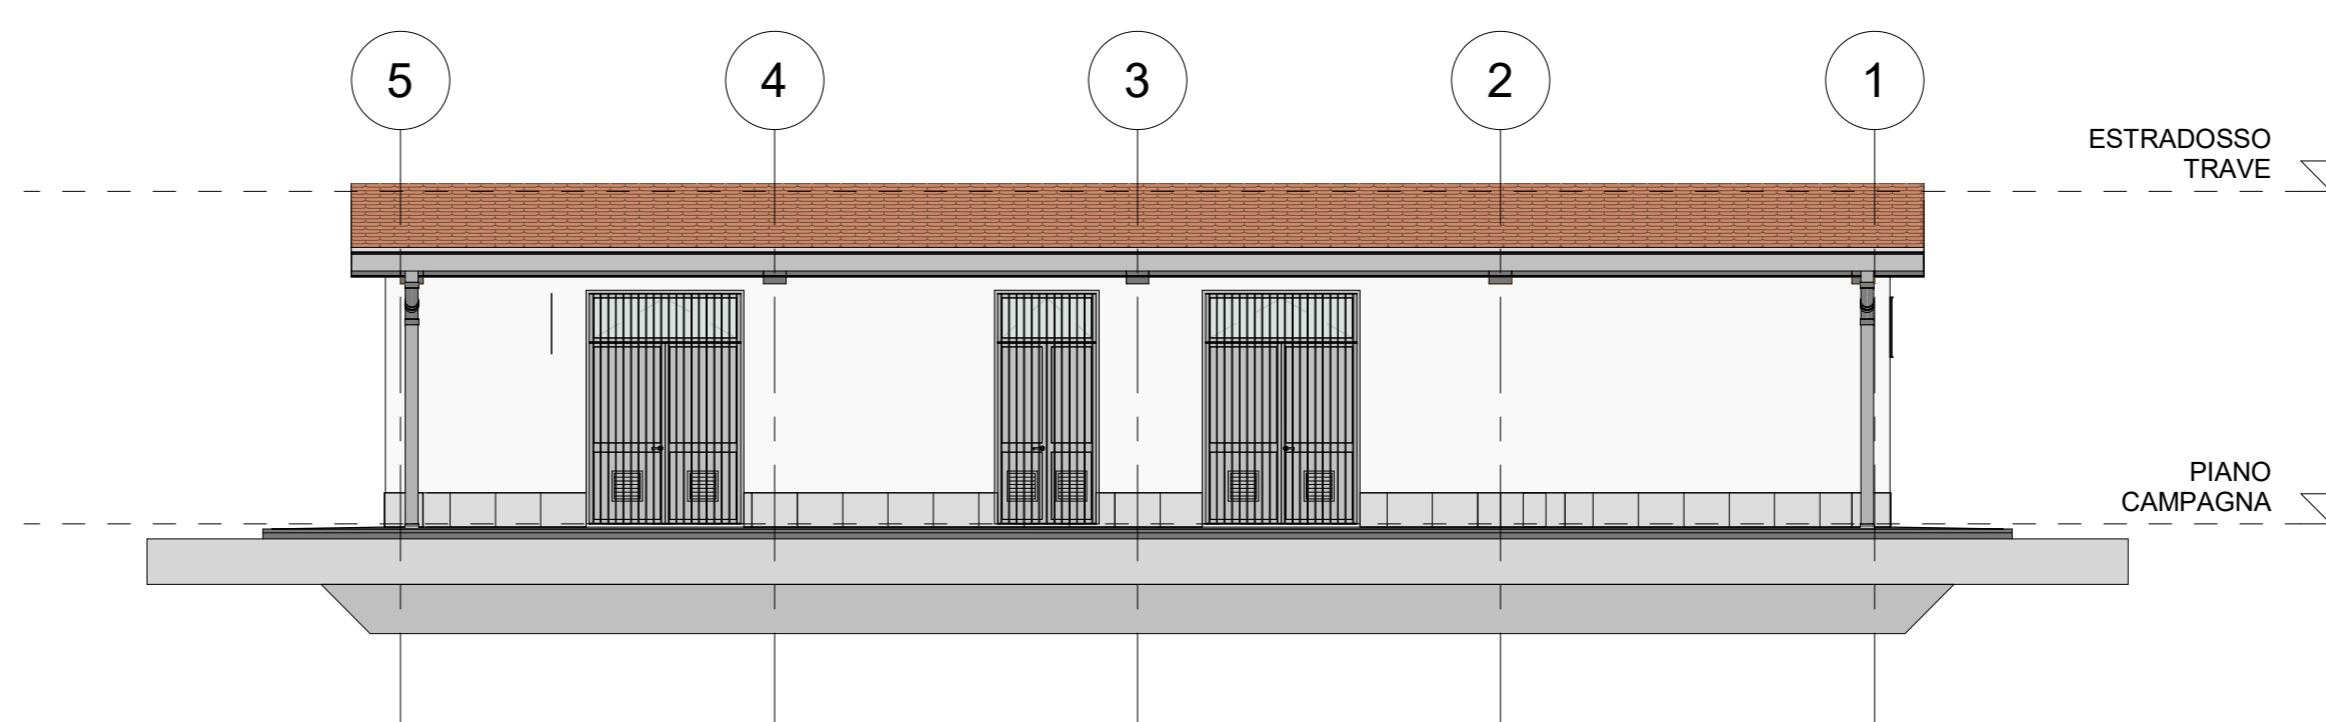

COMITENTE

PROGETTAZIONE

DIREZIONE TID SPOKE & DIGITAL RAIL INFRASTRUCTURE DEVELOPMENT

PROGETTO DI FATTIBILITA' TECNICO ECONOMICA

LINEA PISA - COLLESALVETTI - VADA

Collegamento dell'interporto di Guasticce con la linea Pisa - Vada ed interconnessione della linea Pisa - Vada con la linea Firenze - Pisa

SCALA: Varie

FABBRICATI TECNOLOGICI
FA00C - FABBRICATO TECNOLOGICO T4 - Pianta prospetto e sezioni

COMMESSA LOTTO FASE ENTE TIPO DOC. OPERA/DISCIPLINA PROGR. REV.

NF0Q 02 F 12 AZ FA02CD 001 A

Rev.	Descrizione	Redatto	Data	Verificato	Data	Approvato	Data	Autore	Data
A	Emissione Esecutiva	G. Saracchi	Luogo 2023	P. Di Nucci	Luogo 2023	D. Giambro	Luogo 2023	P. Rossi	Luogo 2023

NF0Q-02-F-12-AZ-FA02CD-001-A